
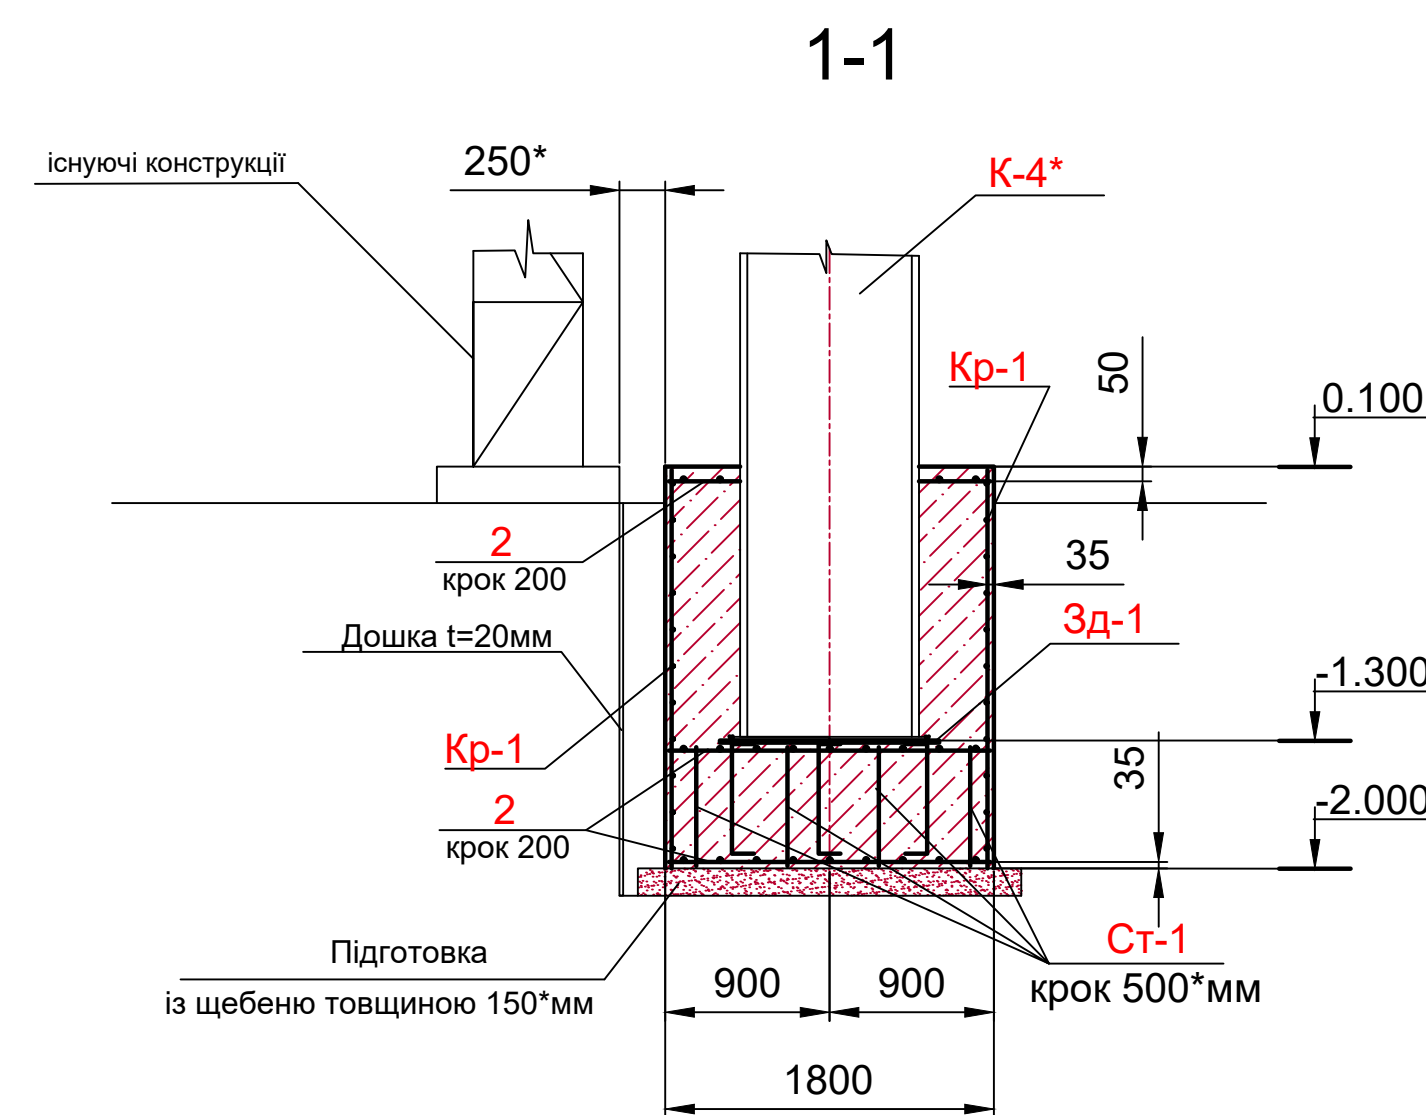
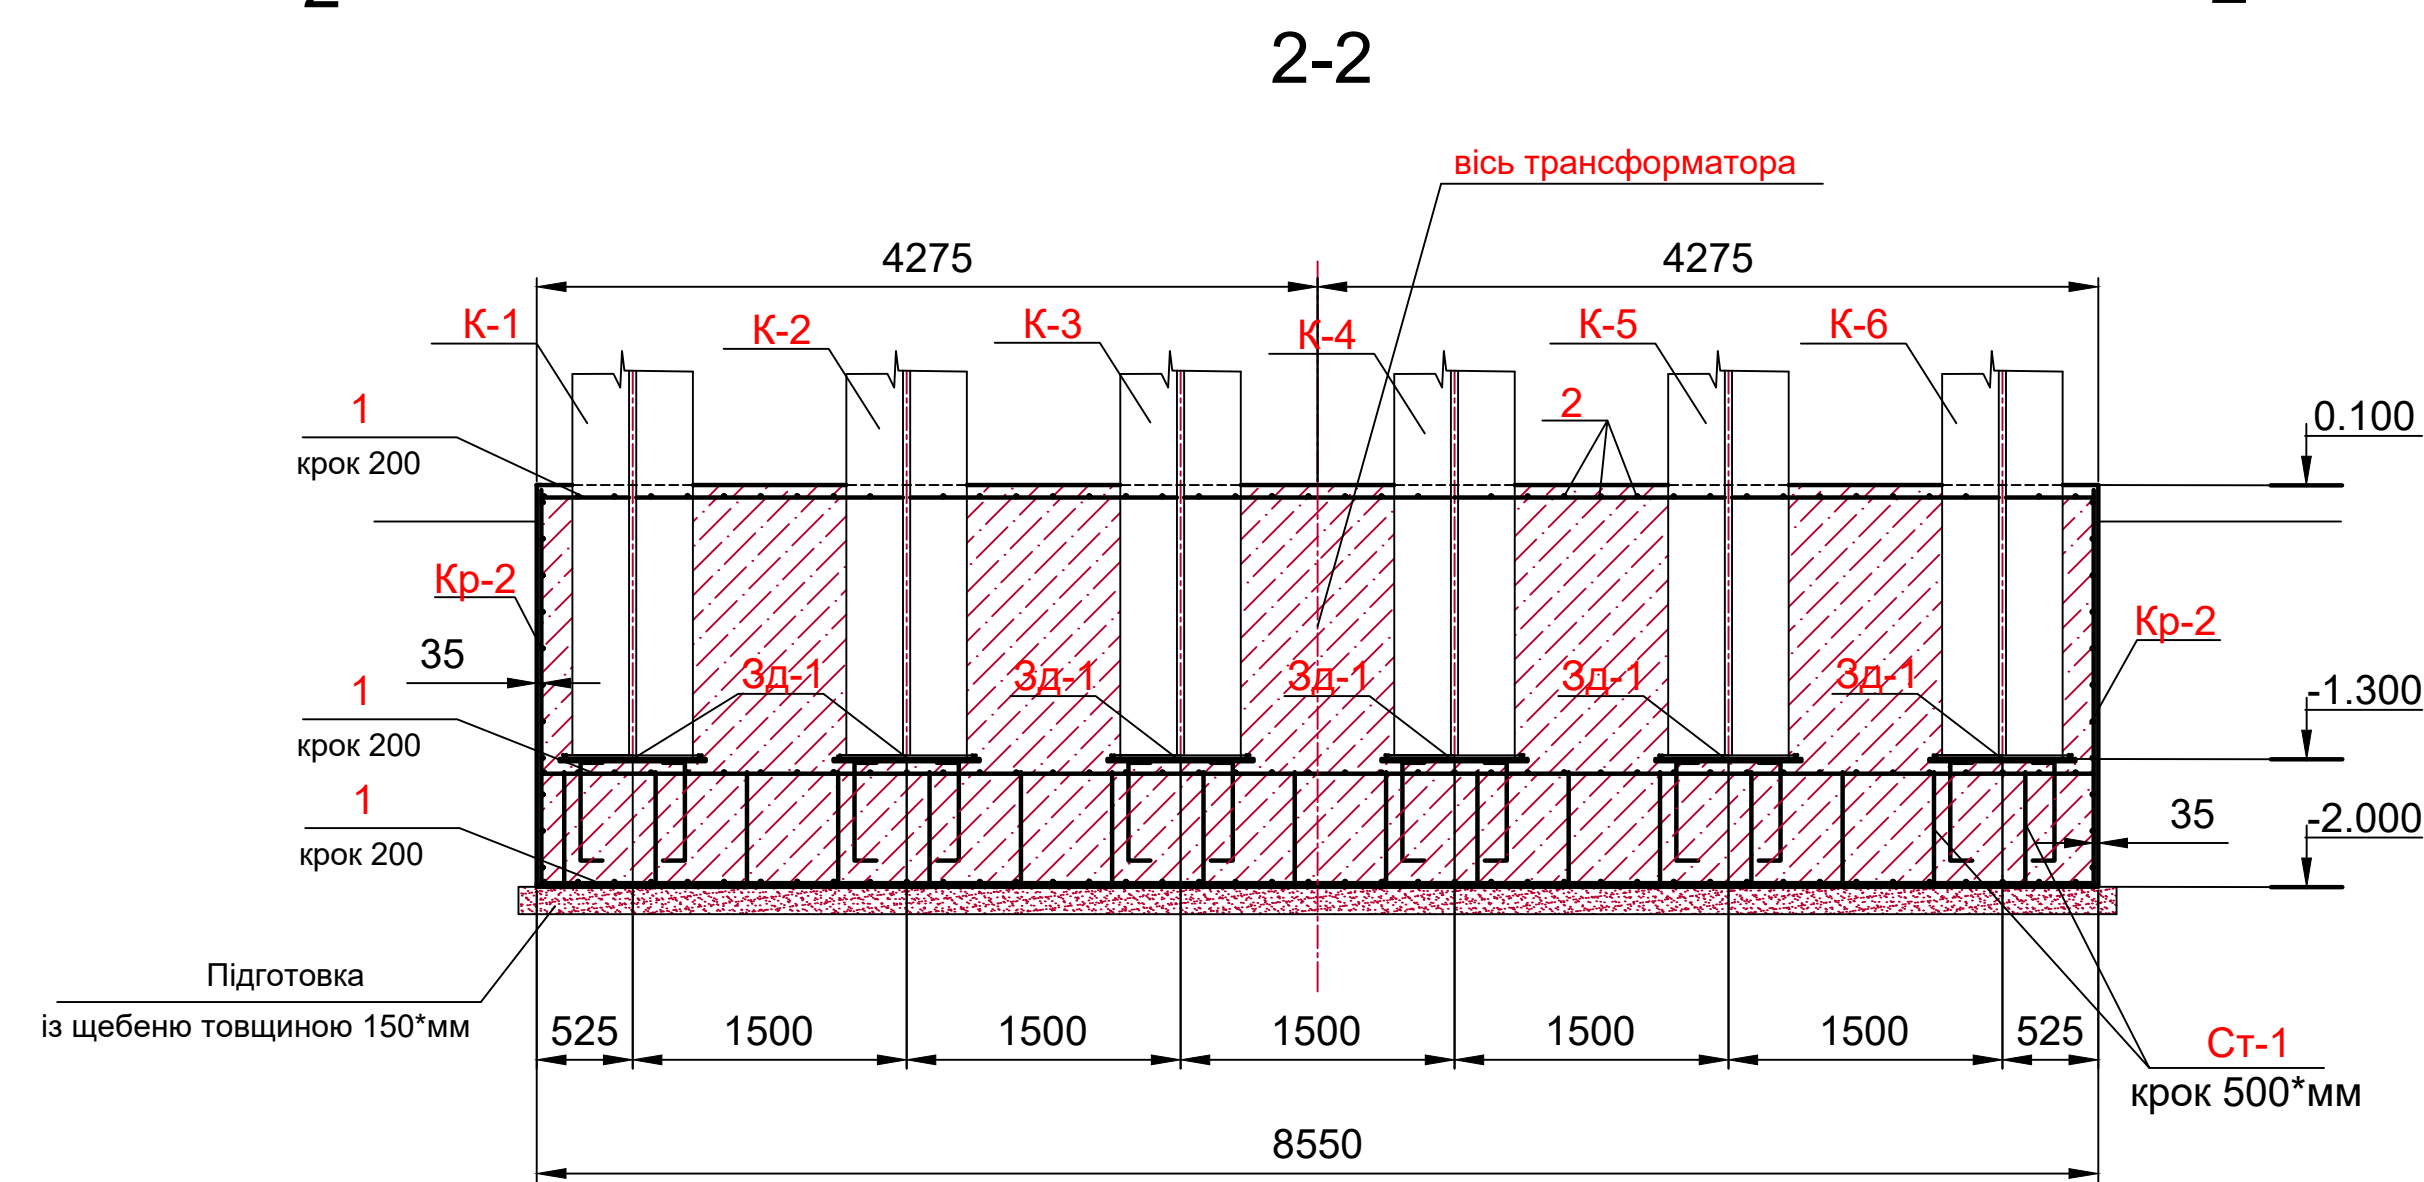


Схема розташування заставних деталей  
на позначці -1.300\*

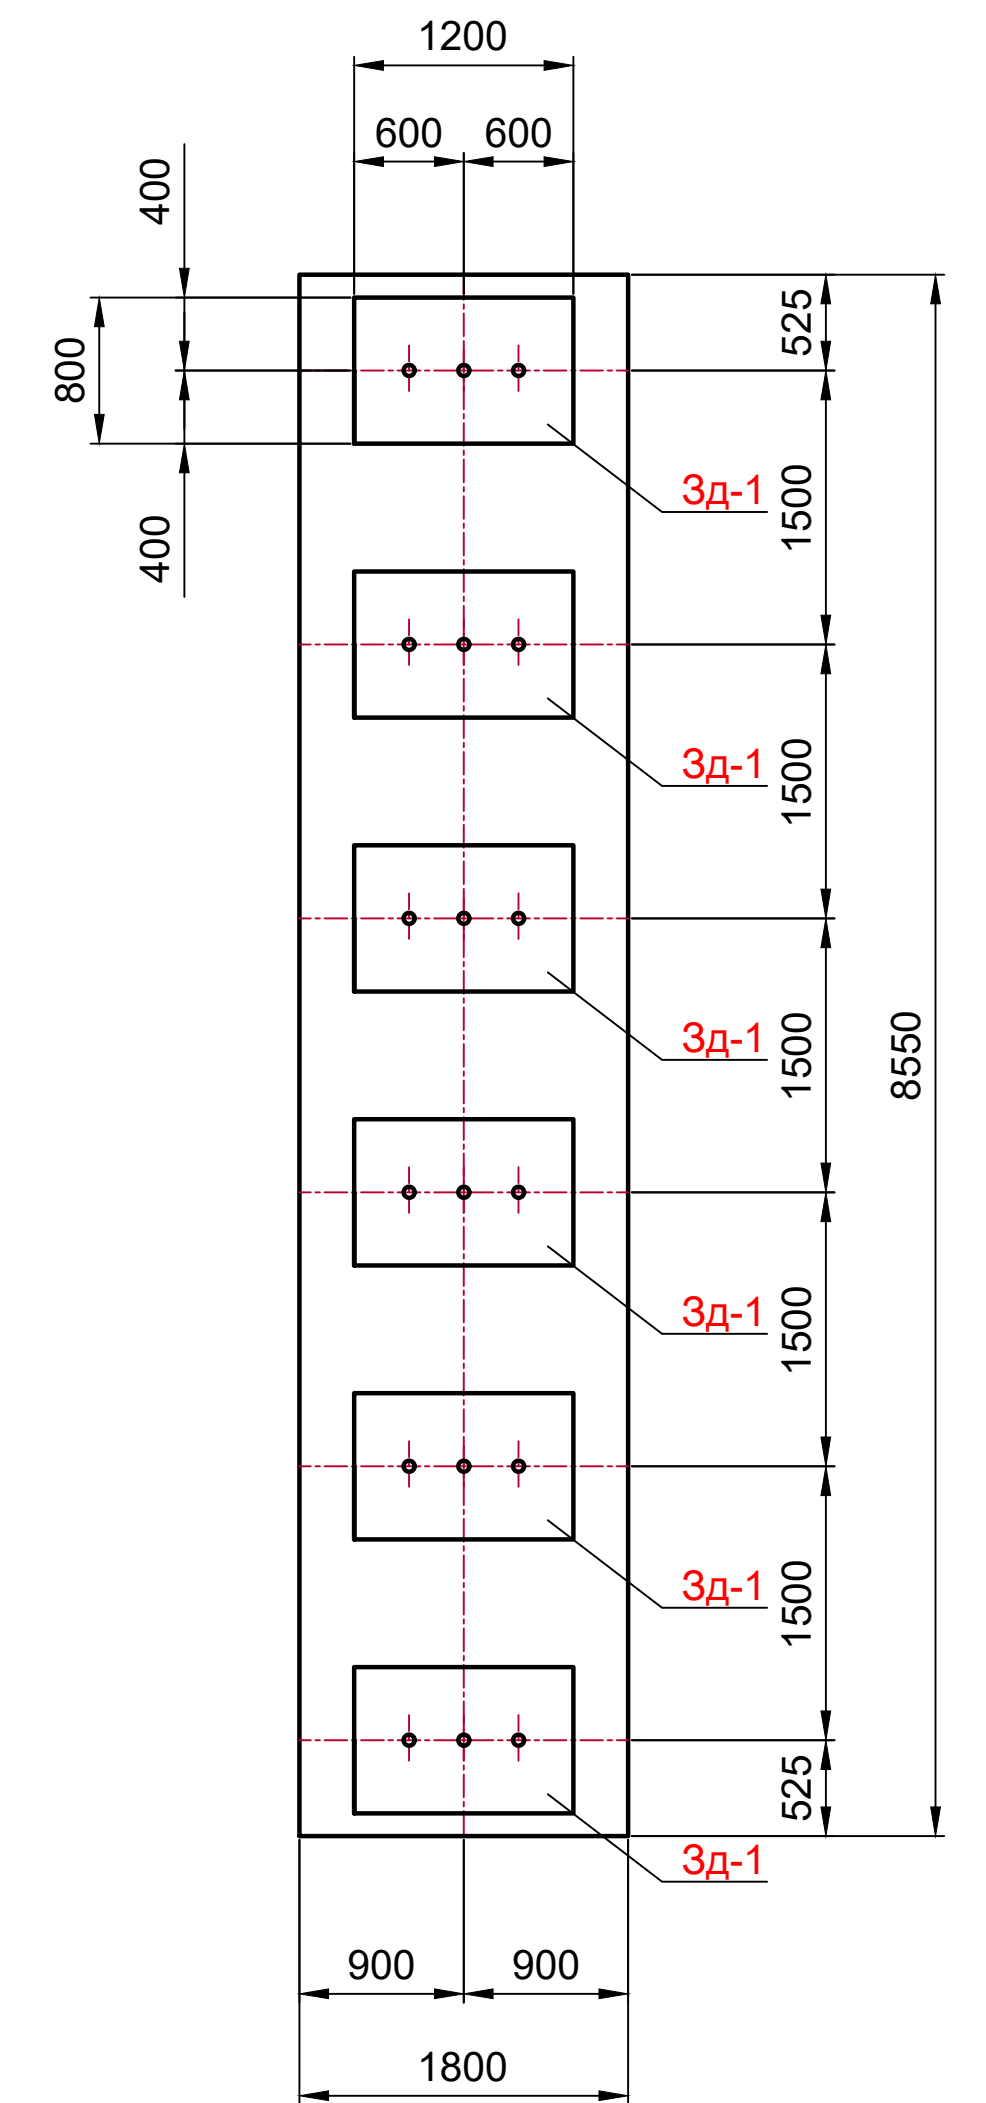

- 1 Загальні вказівки та відомість робочих креслень основного комплекту дивись на аркуші СК-11304 л.1;
- 2 \*Розмір для довідок;
- 3 Н16; h16; ±IT16/2;
- 4 Зварювання проводити електродами типу Е 46 ГОСТ 9467-75;
- 5 Катет шва дорівнює найменшій товщині зварюємих елементів ГОСТ 5264-80; Зварні шви зачистити;
- 6 За відносну позначку ± 0.000 прийнятий рівень верху рейки на якій встановлюється трансформатор на підстанції ГПП-1;
- 7 Котлован фундаменту під укриття виконати за контуром фундаменту;
- 8 Дане креслення розглядати спільно з кресленням СК-11304 л.1, л.3;

СК-11304 л.2					
ГПП-1 Фундамент під захисне укриття трансформатора №1				Літ	Маса
План фундаменту. Розрізи.				Масштаб 1:40	Аркуші 5
Затв. Шпарьов				ПКВ ТОВ "Метінвест Машинері"	Формат А1