


Камера з витратомірами. План на відм. -4,250 (1:100)

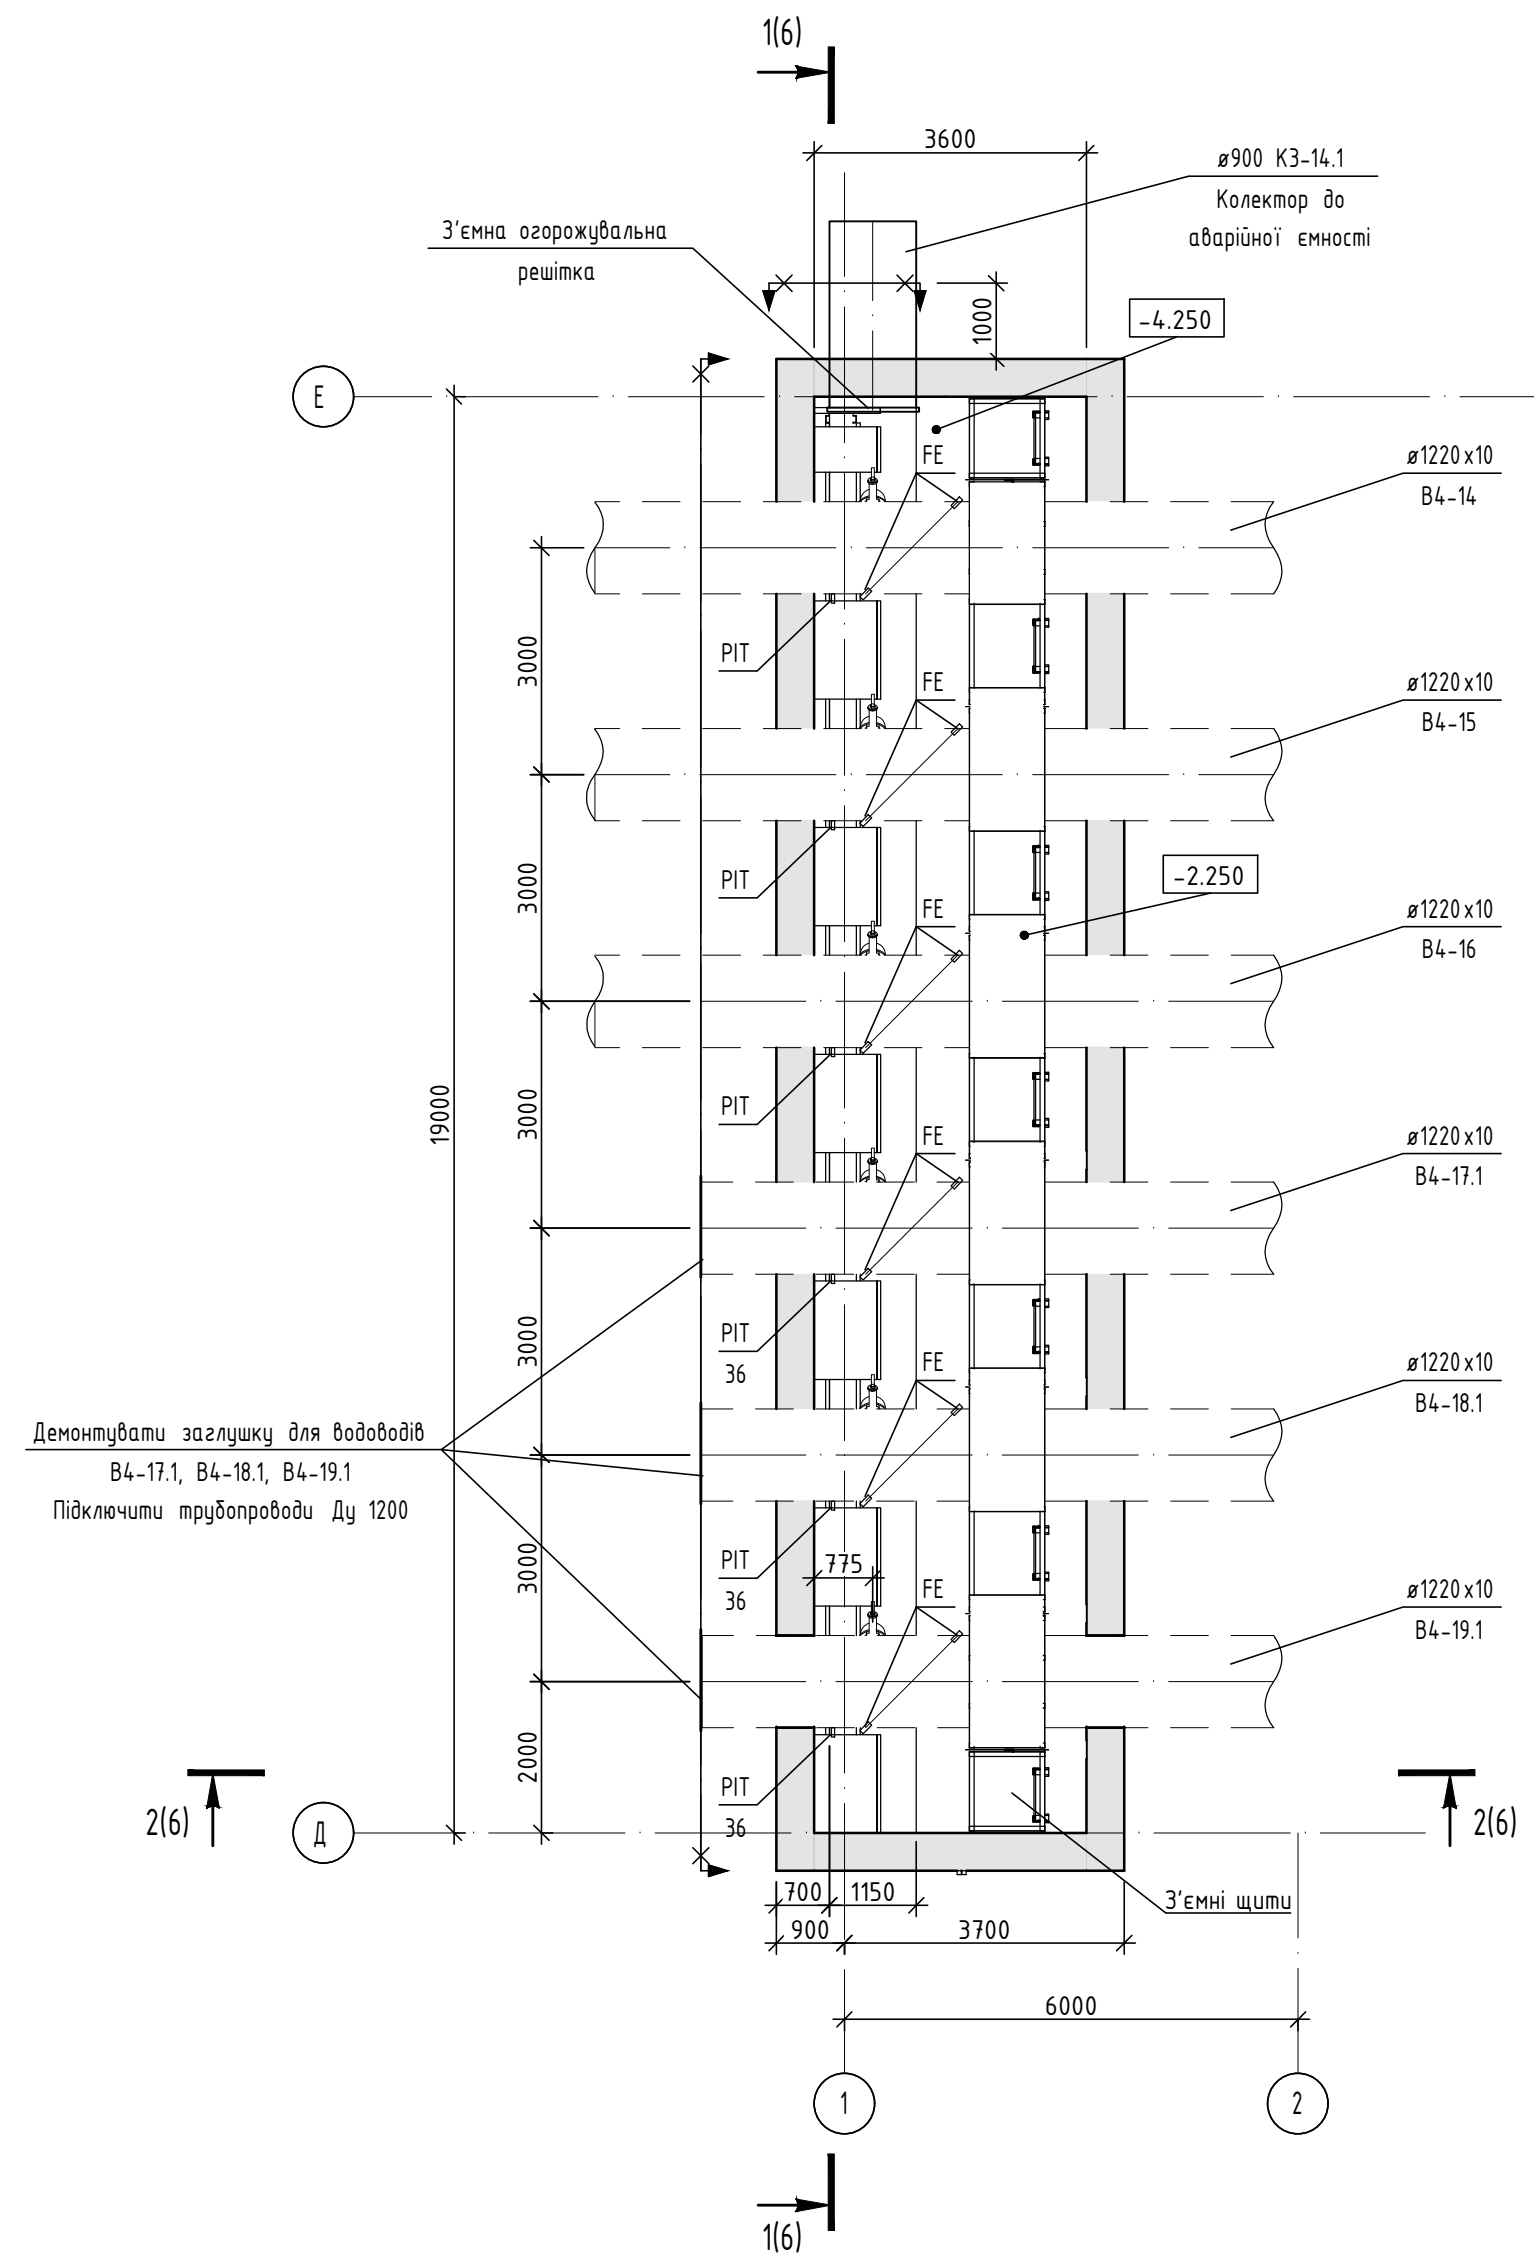

- - Межа проєктування

34.P51.F4.2.02. EB2.02. PK2.15. EHG .A.TK

СИСТАЛЬ»