




6 - 6 (3)  
( 1 : 50)

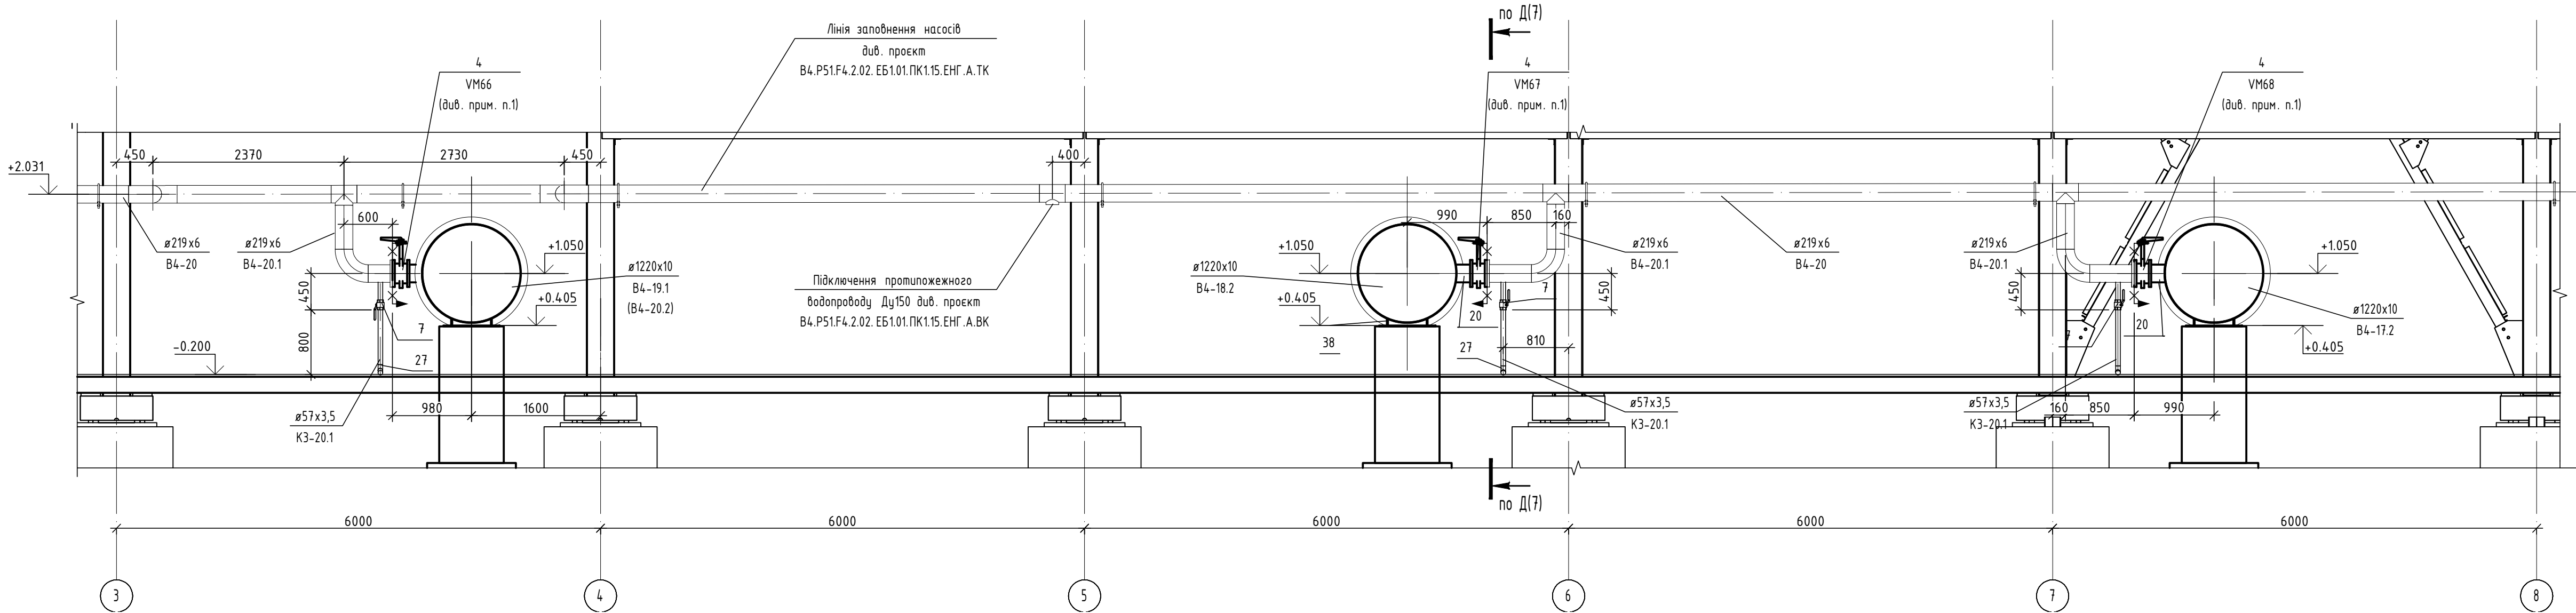

7 - 7 (3)  
( 1 : 100)

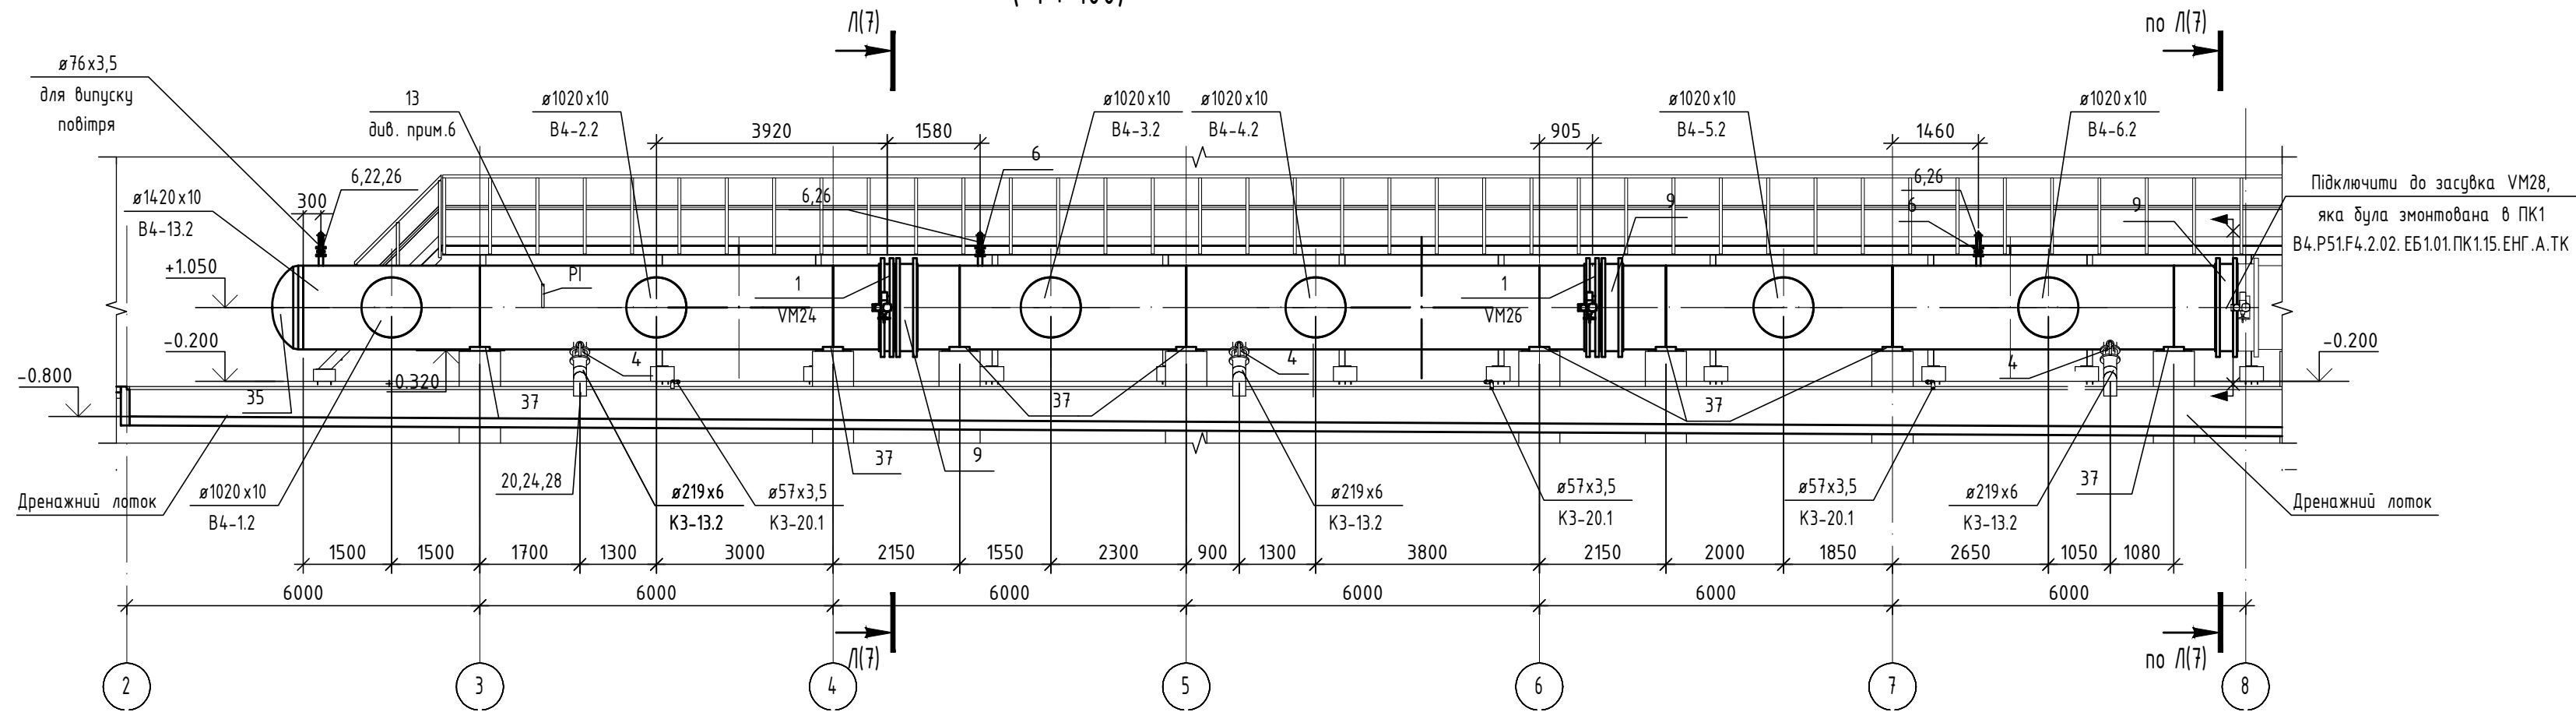

9 - 9 (3)  
( 1 : 50)

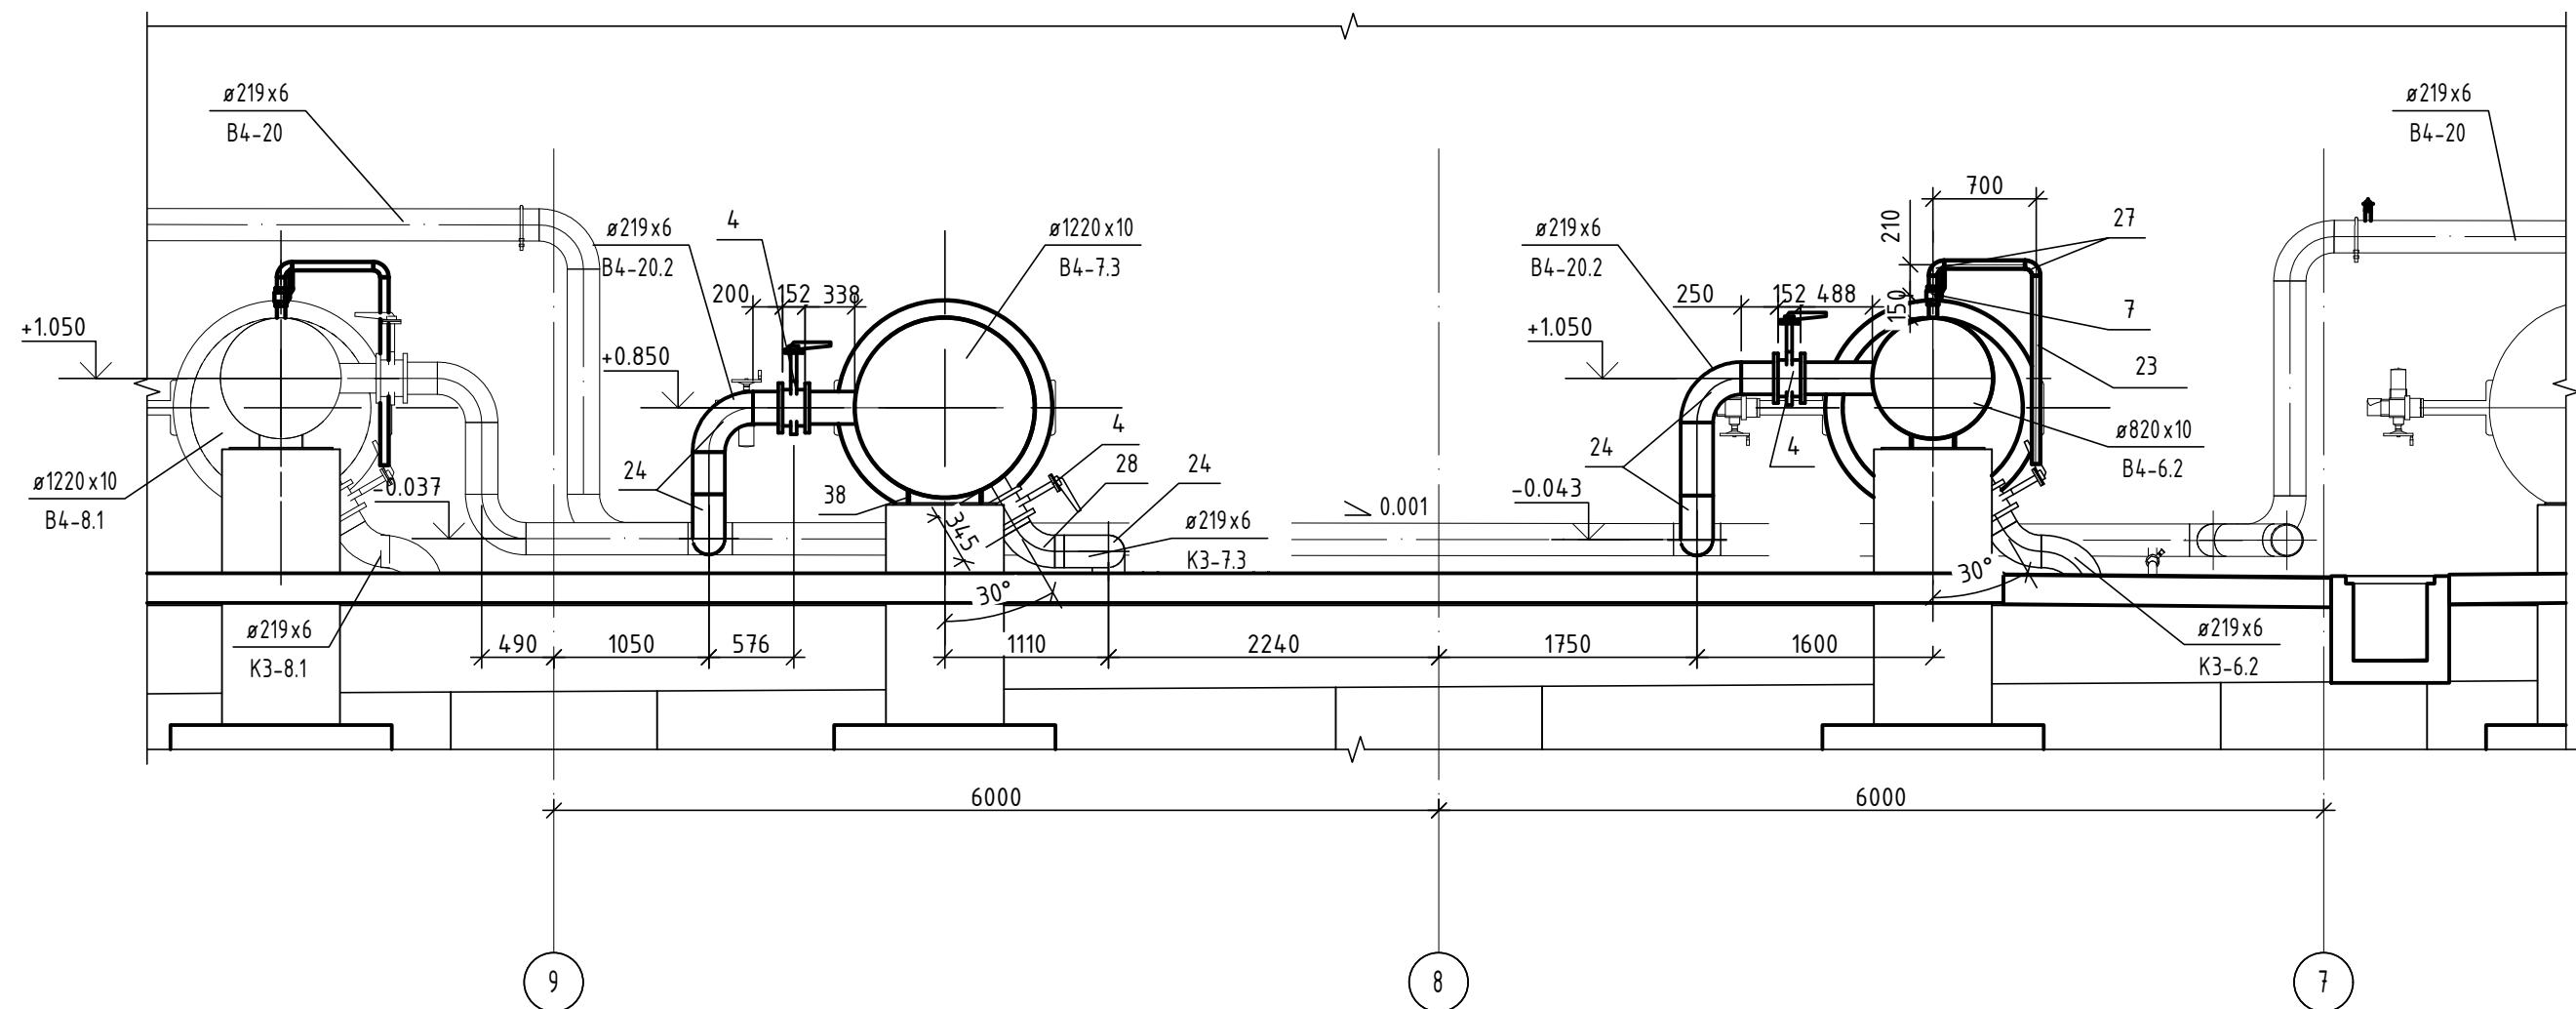

1. На ПК2 у водоводи В4-17.2, В4-18.2, В4-19.1 зробити візання трубою Ду 200 мм. На лінії заповнення насосів Ду 200 мм, на відповідних ділянках, які потрібно візати в водоводи В4-17.2, В4-18.2, В4-19.1, попередньо необхідно демонтувати заглушки, і на ці місця установити засувки Ду 200 мм.
2. При візанні одного трубопроводу в інший, для забезпечення безперешкодного потоку освітленої води в трубопроводах, необхідно його приварювати встик, не виходячи за товщину стінки трубопроводу, в якій здійснюється візка.
3. Прив'язки елементів трубопроводів для насосних агрегатів № 6 та № 7 аналогічні прив'язкам, що представлені для насосних агрегатів №8 та № 9 відповідно.
4. Остаточне визначенням необхідної довжини дренажних трубопроводів та трубопроводів для випуску повітря визначається за місцем при монтажі.
5. Монтаж запірної-регулюючої арматури провести відповідно до технічної документації, що поставляється комплектно.
6. Установку манометра технічного на трубопрвід проводити за аналогією з Додатком 1 та технічною документацією, що поставляється комплектно з приладом.
7. Позичці представлені відповідно до специфікації обладнання і матеріалів В4.Р51.Ф4.2.02.ЕБ2.02.ПК2.15.ЕНГ.А.ТК.С.
8. \* - розміри уточнюються при монтажі.

↔ - Межа проектування

© ТОВ «МЕТІНБЕСТ СІЧСТАЛЬ» Україна, 2025 р.

						В4.Р51.Ф4.2.02.ЕБ2.02.ПК2.15.ЕНГ.А.ТК			
1	-	Зам.	В4-2025	12.2025	12.2025	Ноде будівництва комплексу застосування вододів зобачення на промисловій території цеху технічної води та шлангового господарства ПРАТ "ПВНГЗК" з місцем розташування: Дніпропетровська обл., м. Кривий Ріг кадастровий номер земельної ділянки 1210000000.07.001.0036)			
Зм.	Кільк.	Арк.	№ док.	Підпис	Дата	Пусковий комплекс 2 (ПК2). Насосна станція зворотнього водопостачання (НСЗВ). Технологічні комунікації ТК			
						Стадія	Аркш	Аркш	Аркш
						Р	4		
Нач. відділу	Якімчук	12.2025							
Розробив	Мігачова	12.2025							
Перевірив	Габрилко	12.2025							
Н. контр.	Тернова	12.2025							
						Розрізи 6, 7, 9			
						ТОВ «МЕТІНБЕСТ СІЧСТАЛЬ»			