




Інв. №	ор.
Підпис і дата	Зам. інв. №

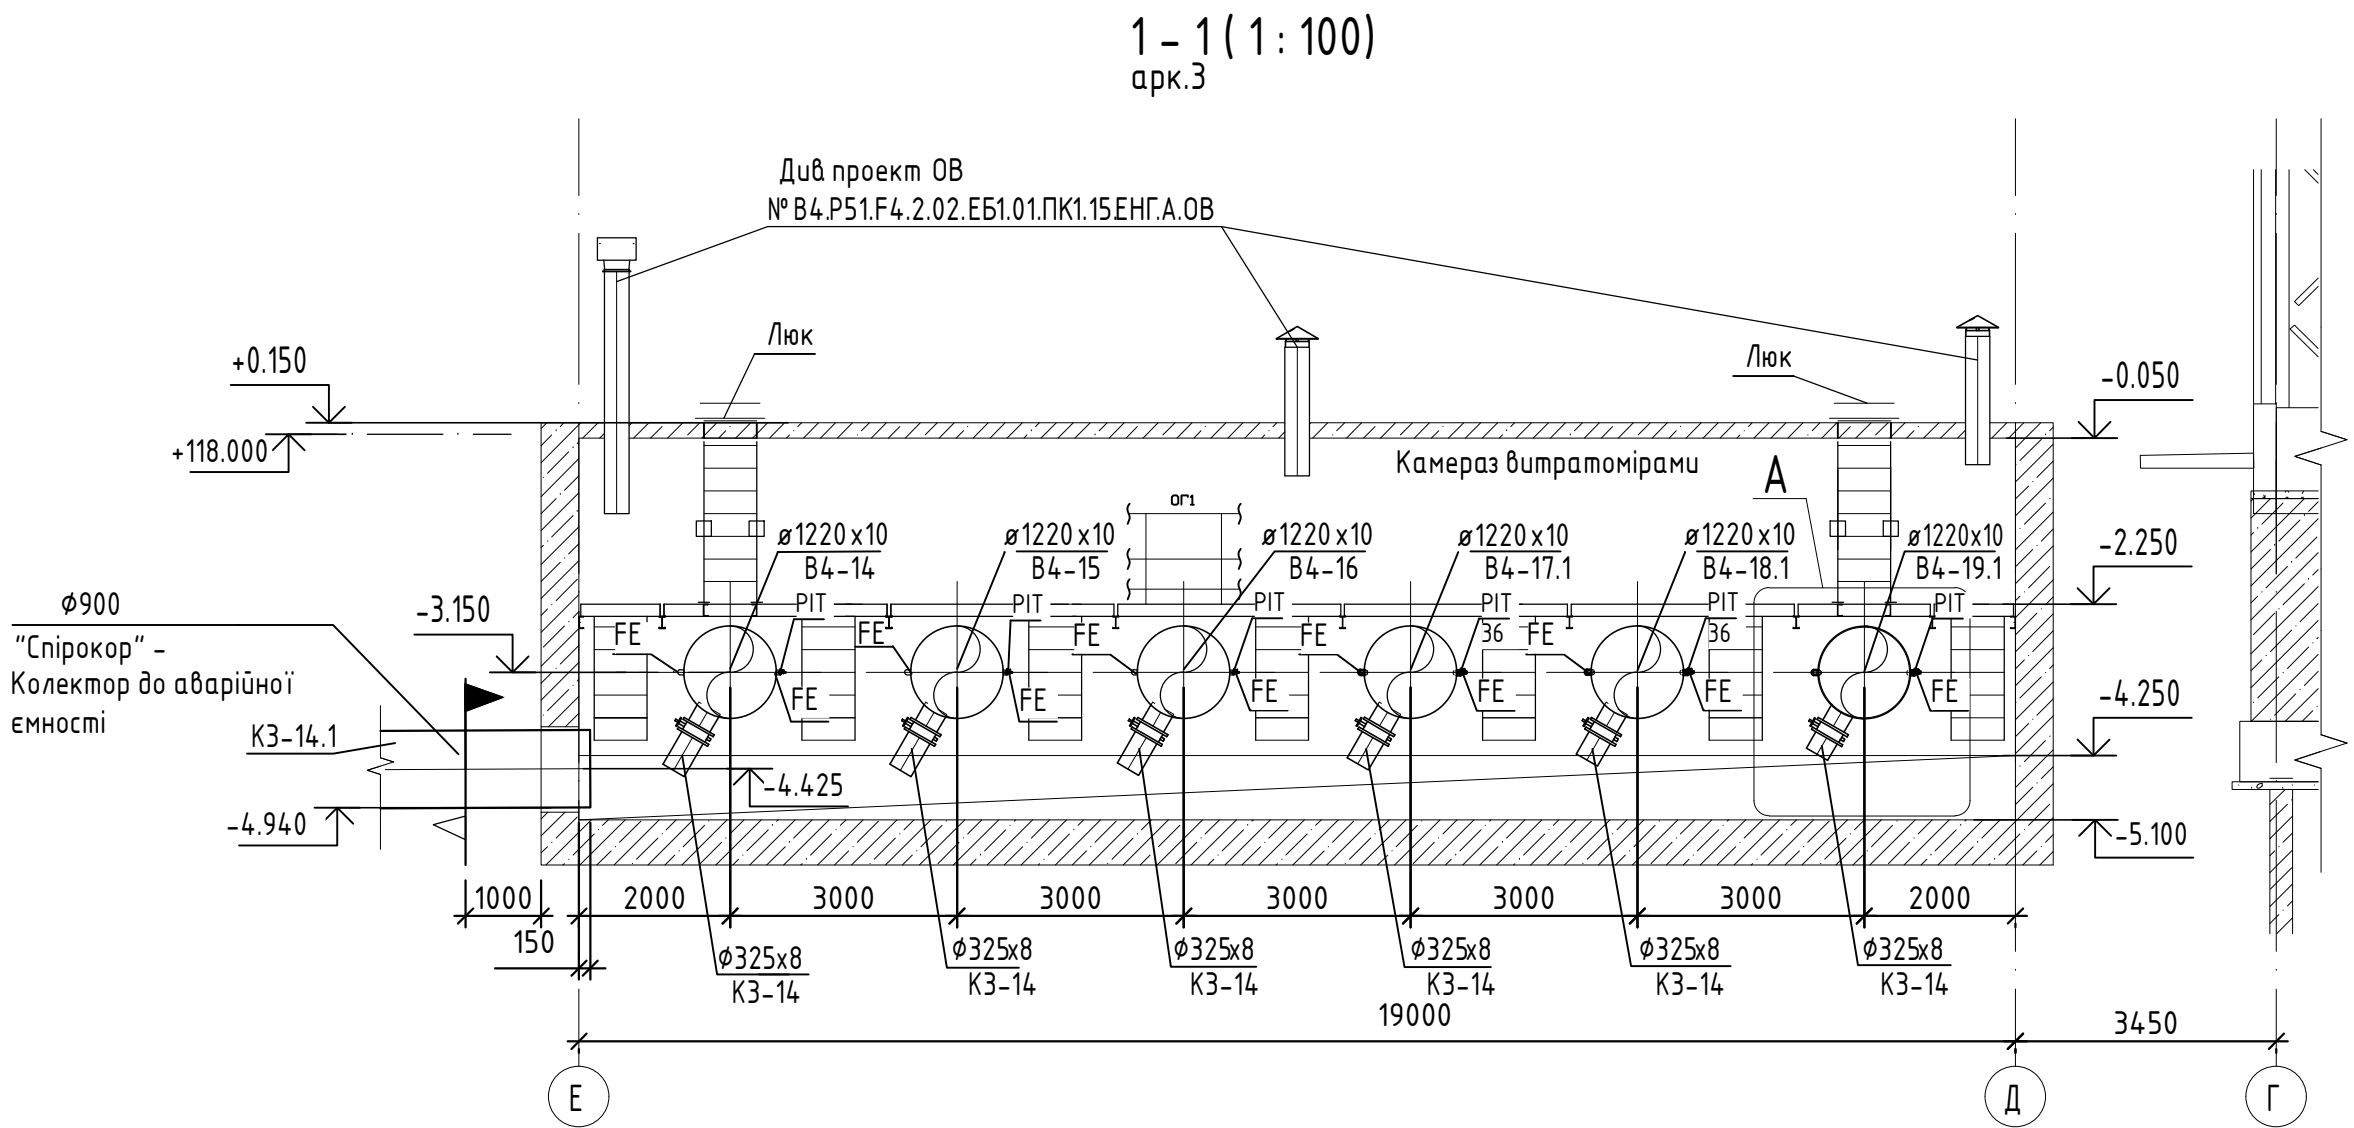


3 - 3 (1 : 50)
арк.3

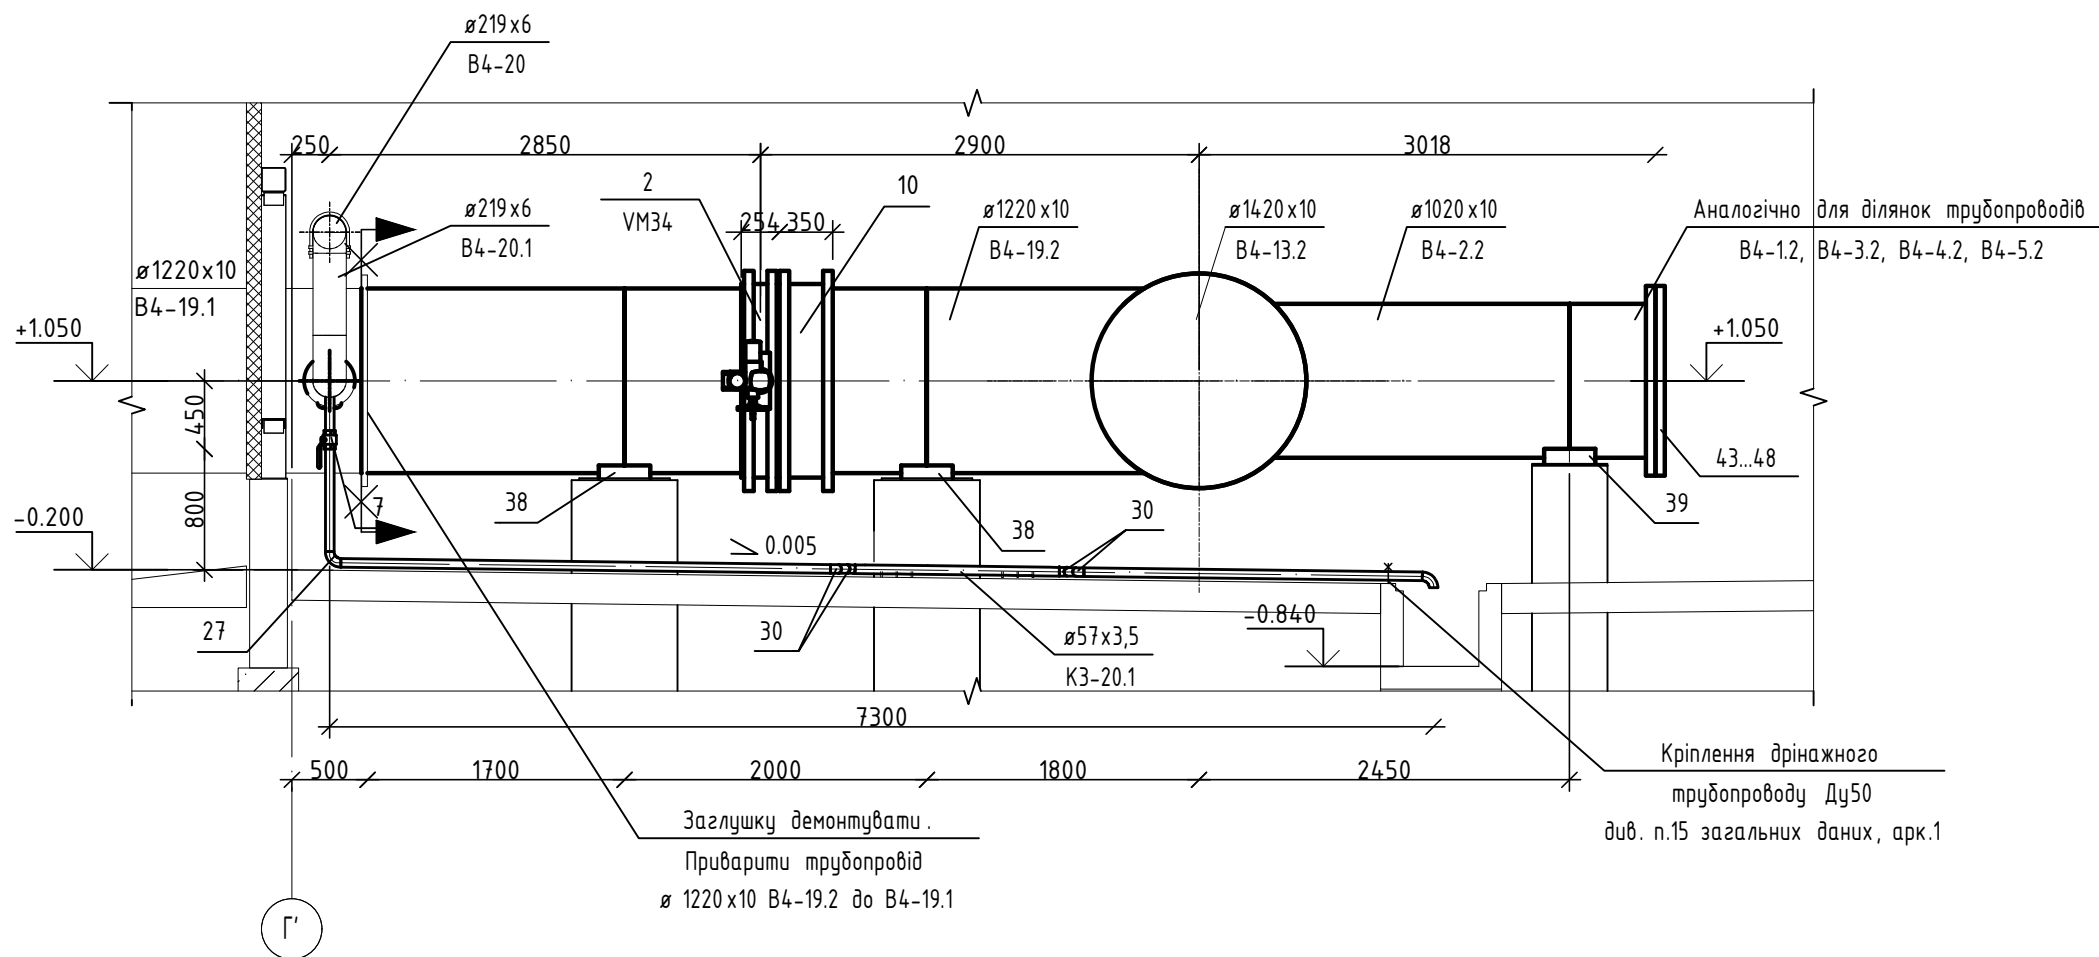

- Монтаж запірно-регулюючої арматури провести відповідно до технічної документації, що поставляється комплектно.
- В комплект поставки до запірно-регулюючої арматури входять зворотні фланці з кріпленням.
- При врізанні одного трубопроводу в інший, для забезпечення безперешкодного потоку освітленої води в трубопроводах, необхідно його приварювати встик, не виходячи за товщину стінки трубопроводу, в який здійснюється вірізка.
- Остаточне визначенням необхідної довжини дренажних трубопроводів та трубопроводів для випуску повітря здійснюється за місцем при монтажі.
- Позиції проставлені відповідно до специфікації обладнання і матеріалів В4.Р51.Ф4.2.02.ЕБ2.02.ПК2.15.ЕНГ.А.ТК.С.
- В камері з витратомірами установити датчики тиску та витратоміри на трубопроводах В4-17.1, В4-18.1, В4-19.1. Датчики тиску та витратоміри замовляються в проекті АТХ.
- * - розміри уточнюються при монтажі.
** - використовувати даний стандарт до введення в дію нового.

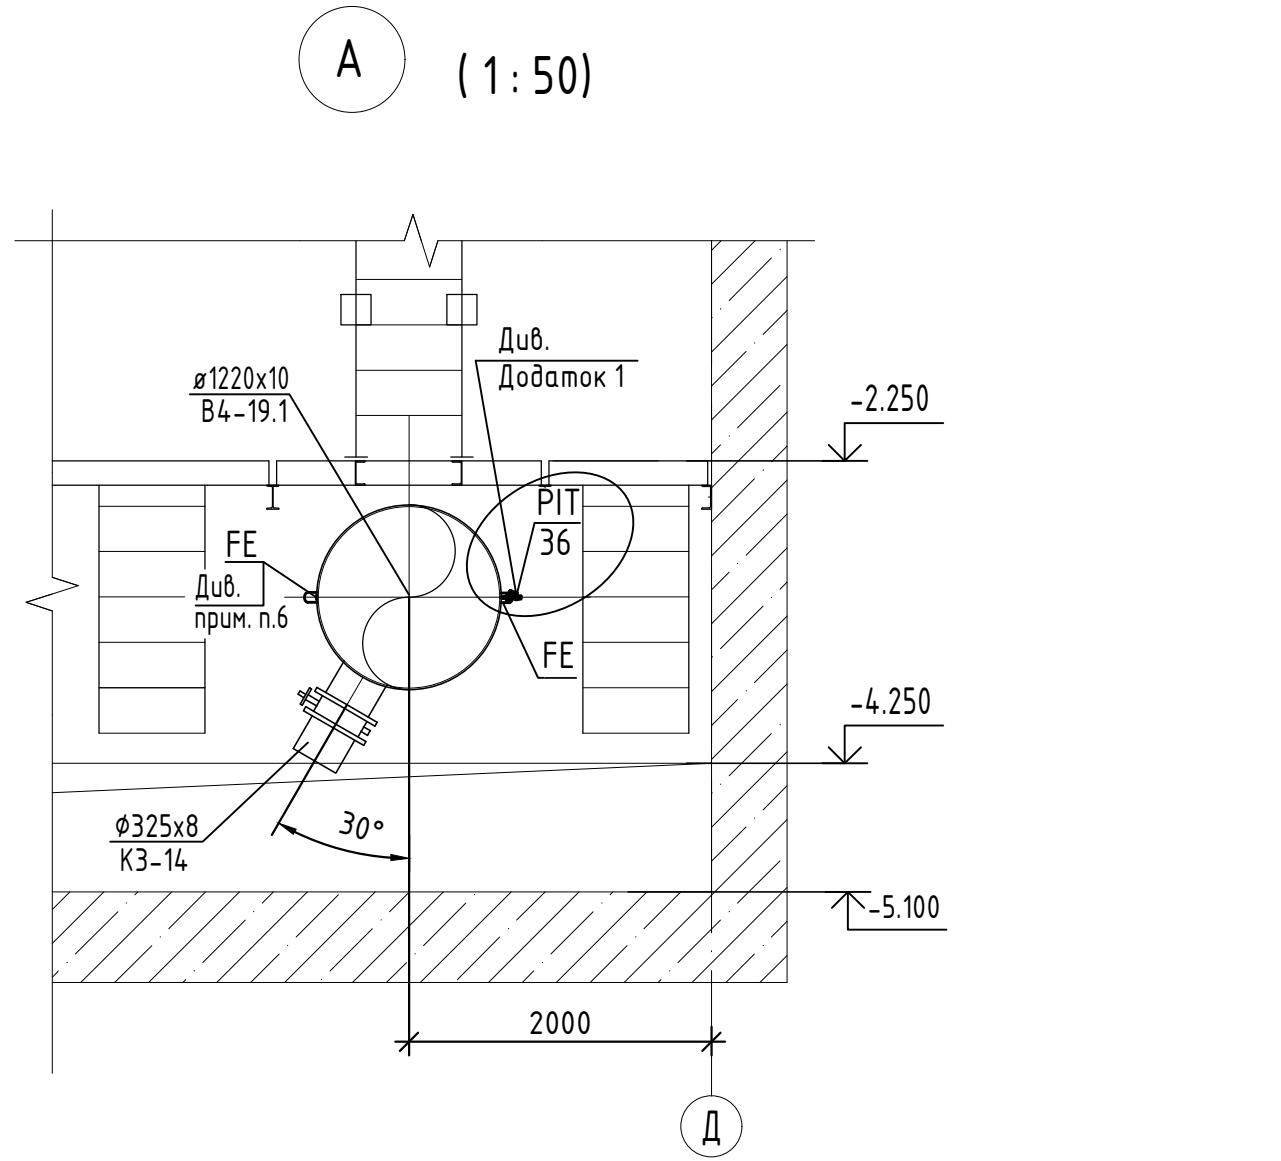

2 - 2 (1 : 100)
арк.3

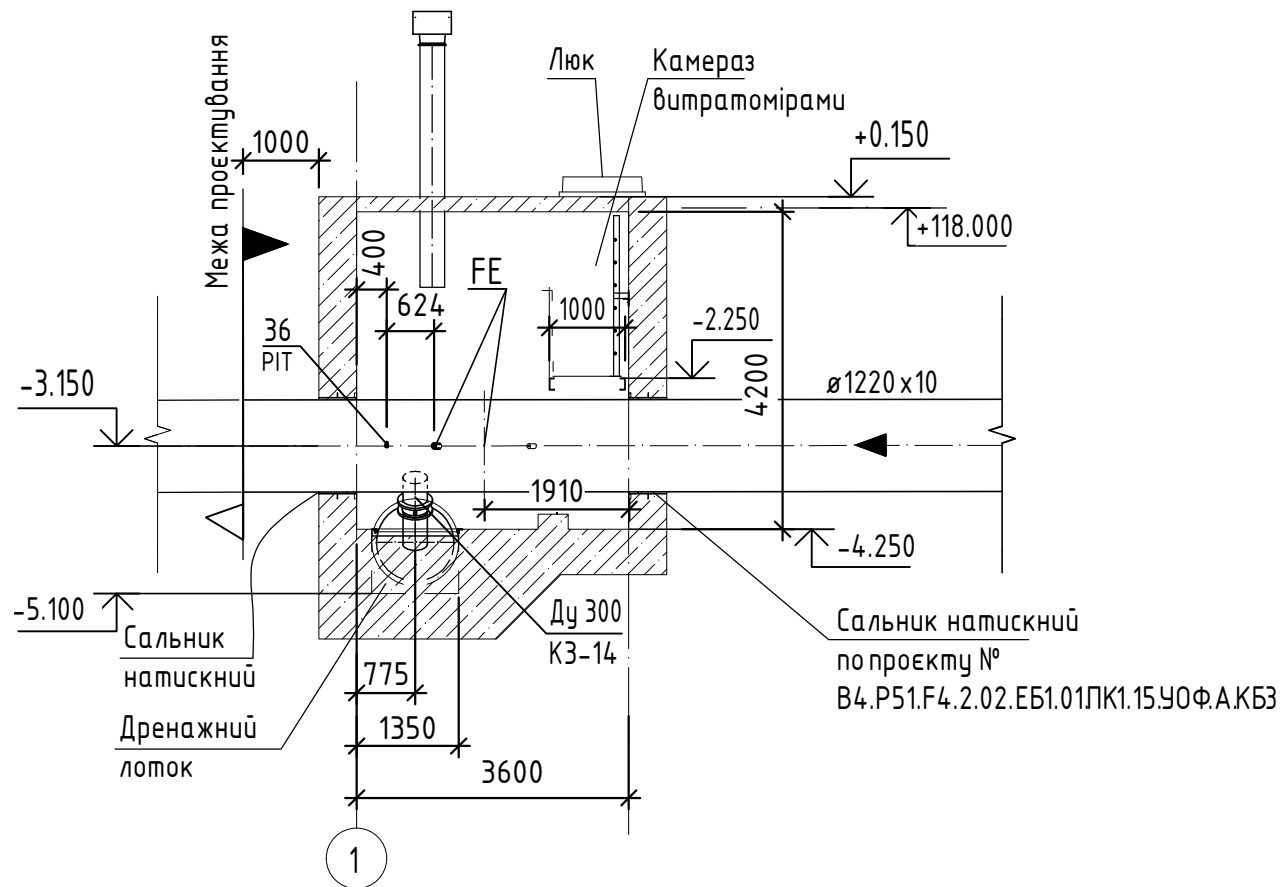

© ТОВ "МЕТІНВЕСТ СІЧСТАЛЬ" Україна, 2025 р

В4.Р51.Ф4.2.02.ЕБ2.02.ПК2.15.ЕНГ.А.ТК					
1	-	Зам. В4-2025	12.2025	Нове будівництво комплексу з'єднання відходів збагачення на промисловій території цеху технічної води та шламового господарства ПРАТ "ПІВНІЗК" з місцем розташування: Дніпропетровська обл., м. Кривий Ріг (кадастровий номер земельної ділянки 1211000000.07.001.0036)	
Зм	Кільк	Арк	№ док	Підпис	Дата
Пусковий комплекс 2 (ПК 2). Насосна станція (НСЗВ). Технологічні комунікації ТК					
Нач відділу	Якімчук	12.2025	Р		
Розробив	Мігачова	12.2025	6		
Перевірив	Гаврилко	12.2025	Р		
Н. контр	Тернова	12.2025	Р		
Розрізи 6, 7, 9				ТОВ «МЕТІНВЕСТ СІЧСТАЛЬ»	