3-3 (3)

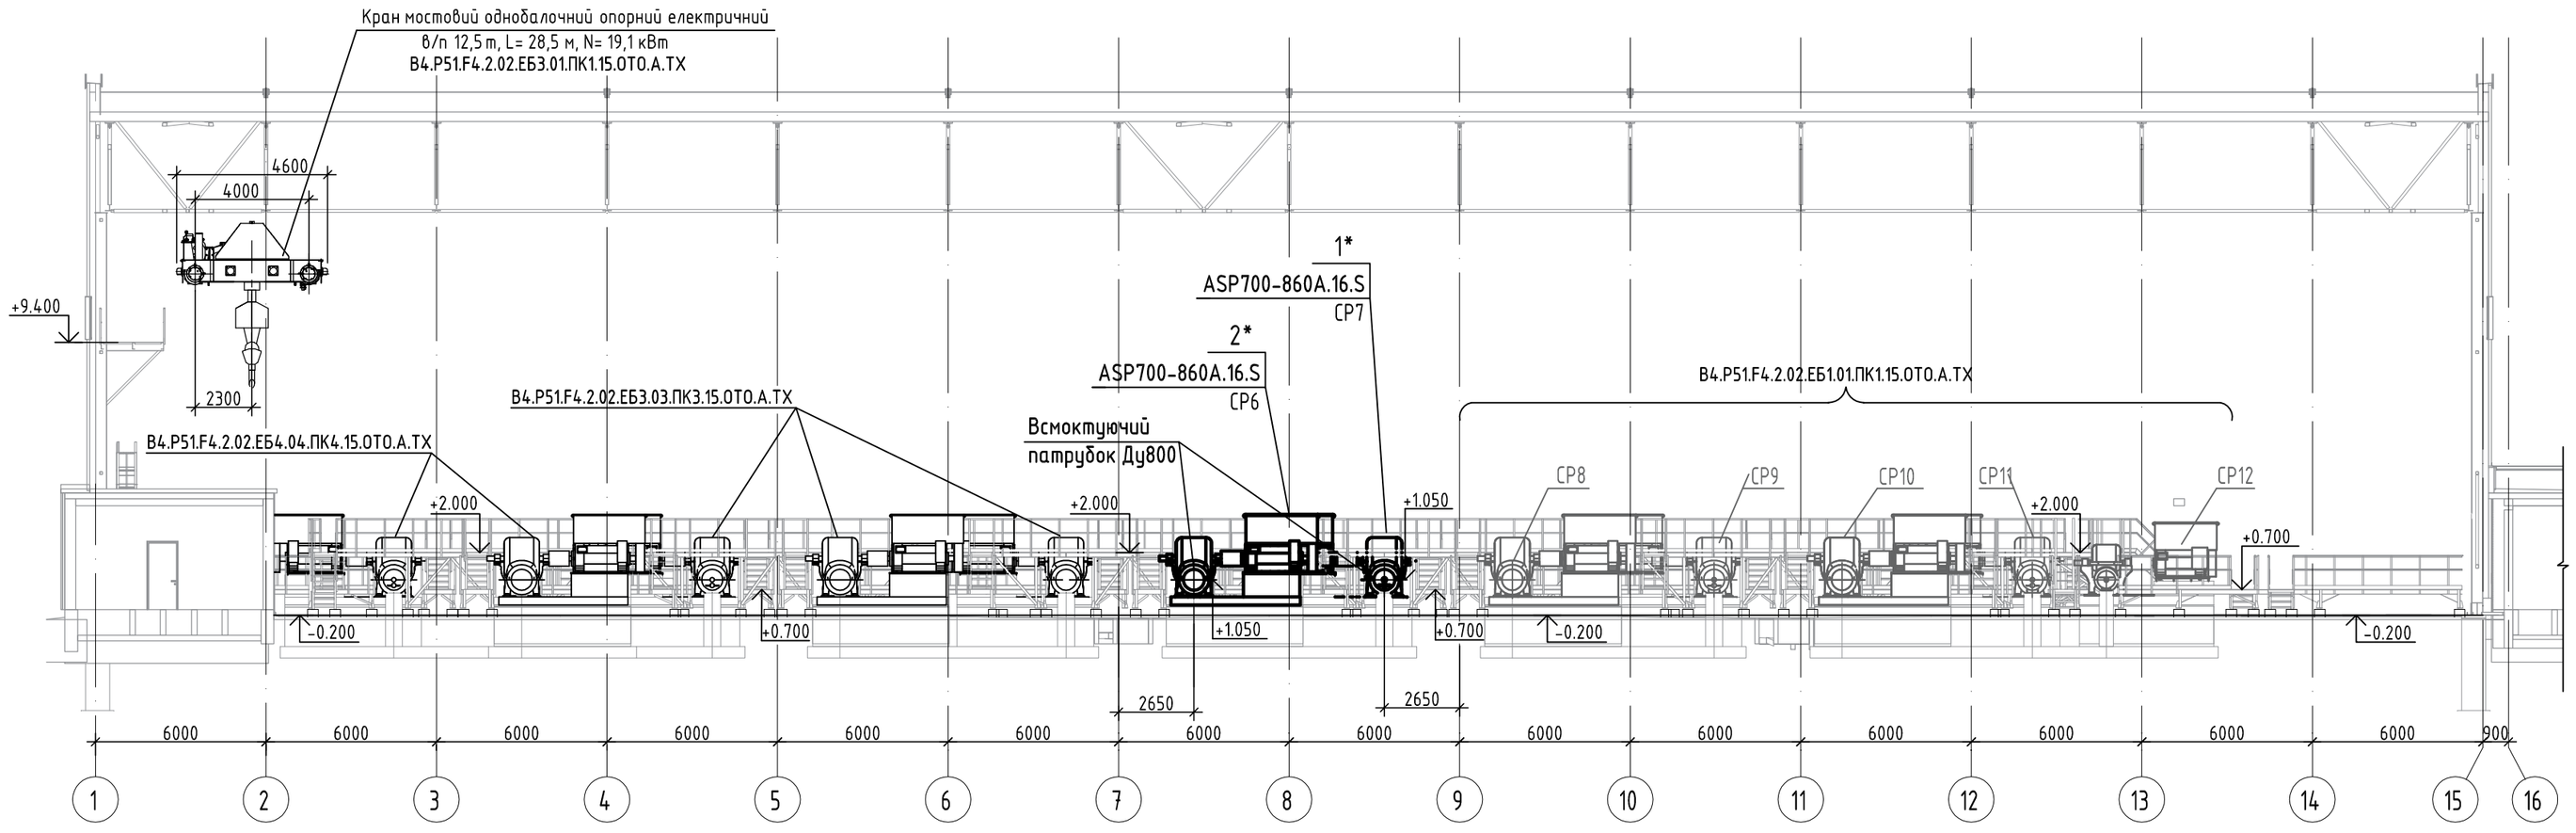

1. Підключення технологічних трубопроводів див. проєкт В4.Р51.F4.2.02.ЕБ2.02.ПК2.15.ЕНГ.А.ТК.
2. Монтаж фланців відповідно EN 1092. Фланці з кріпленням в комплекті поставки насосних агрегатів (див. арк. 4).
3. Рішення щодо фундаментів під насосні агрегати див. проект В4.Р51.F4.2.02.ЕБ1.01.ПК1.15.УОФ.А.КБ1.
4. Майданчики обслуговування більш детально див. проект В4.Р51.F4.2.02.ЕБ1.01.ПК1.15.НОК.А.КМ1.
5. * - Позиції проставлені відповідно Специфікації обладнання В4.Р51.F4.2.02.ЕБ2.02.ПК2.15.ОТО.А.ТХ.С.

© ТОВ "М ТЕХНОЛОГІЯ" Україна, 2024 р.

Ізм.	Кіл.уч.	Арк.	№док.	Підпис	Дата
Нач. відділу		Пантюхова			11.2024
Гол. фахівець		Капустяк			11.2024
Перевірив		Капустяк			11.2024
Розробив		Цвєтова			11.2024
Н. контроль		Терепенчук			11.2024

В4.Р51.F4.2.02.ЕБ2.02.ПК2.15.ОТО.А.ТХ

Нове будівництво комплексу згущення відходів збагачення на промисловій території цеху технологічної води та шламового господарства ПРАТ "ПІВНГЗК" з місцем розташування: Дніпропетровська обл. м. Кривий Ріг (кадастровий номер земельної ділянки 1211000000:07:001:0036)

Пусковий комплекс 2 (ПК2). Насосна станція зворотнього водопостачання (НСЗВ). Технологічні рішення

Стадія	Аркуш	Аркушів
Р	6	

Розріз 3-3

М ТЕХНОЛОГІЯ м. ХАРКІВ

Погоджено

Зам. інв. №

Підп. і дата

Інв. № оріг.

Формат А2А