


Инв. № подл.	Подп. и дата	Взам. инв. №	Инв. № дудл.	Подп. и дата

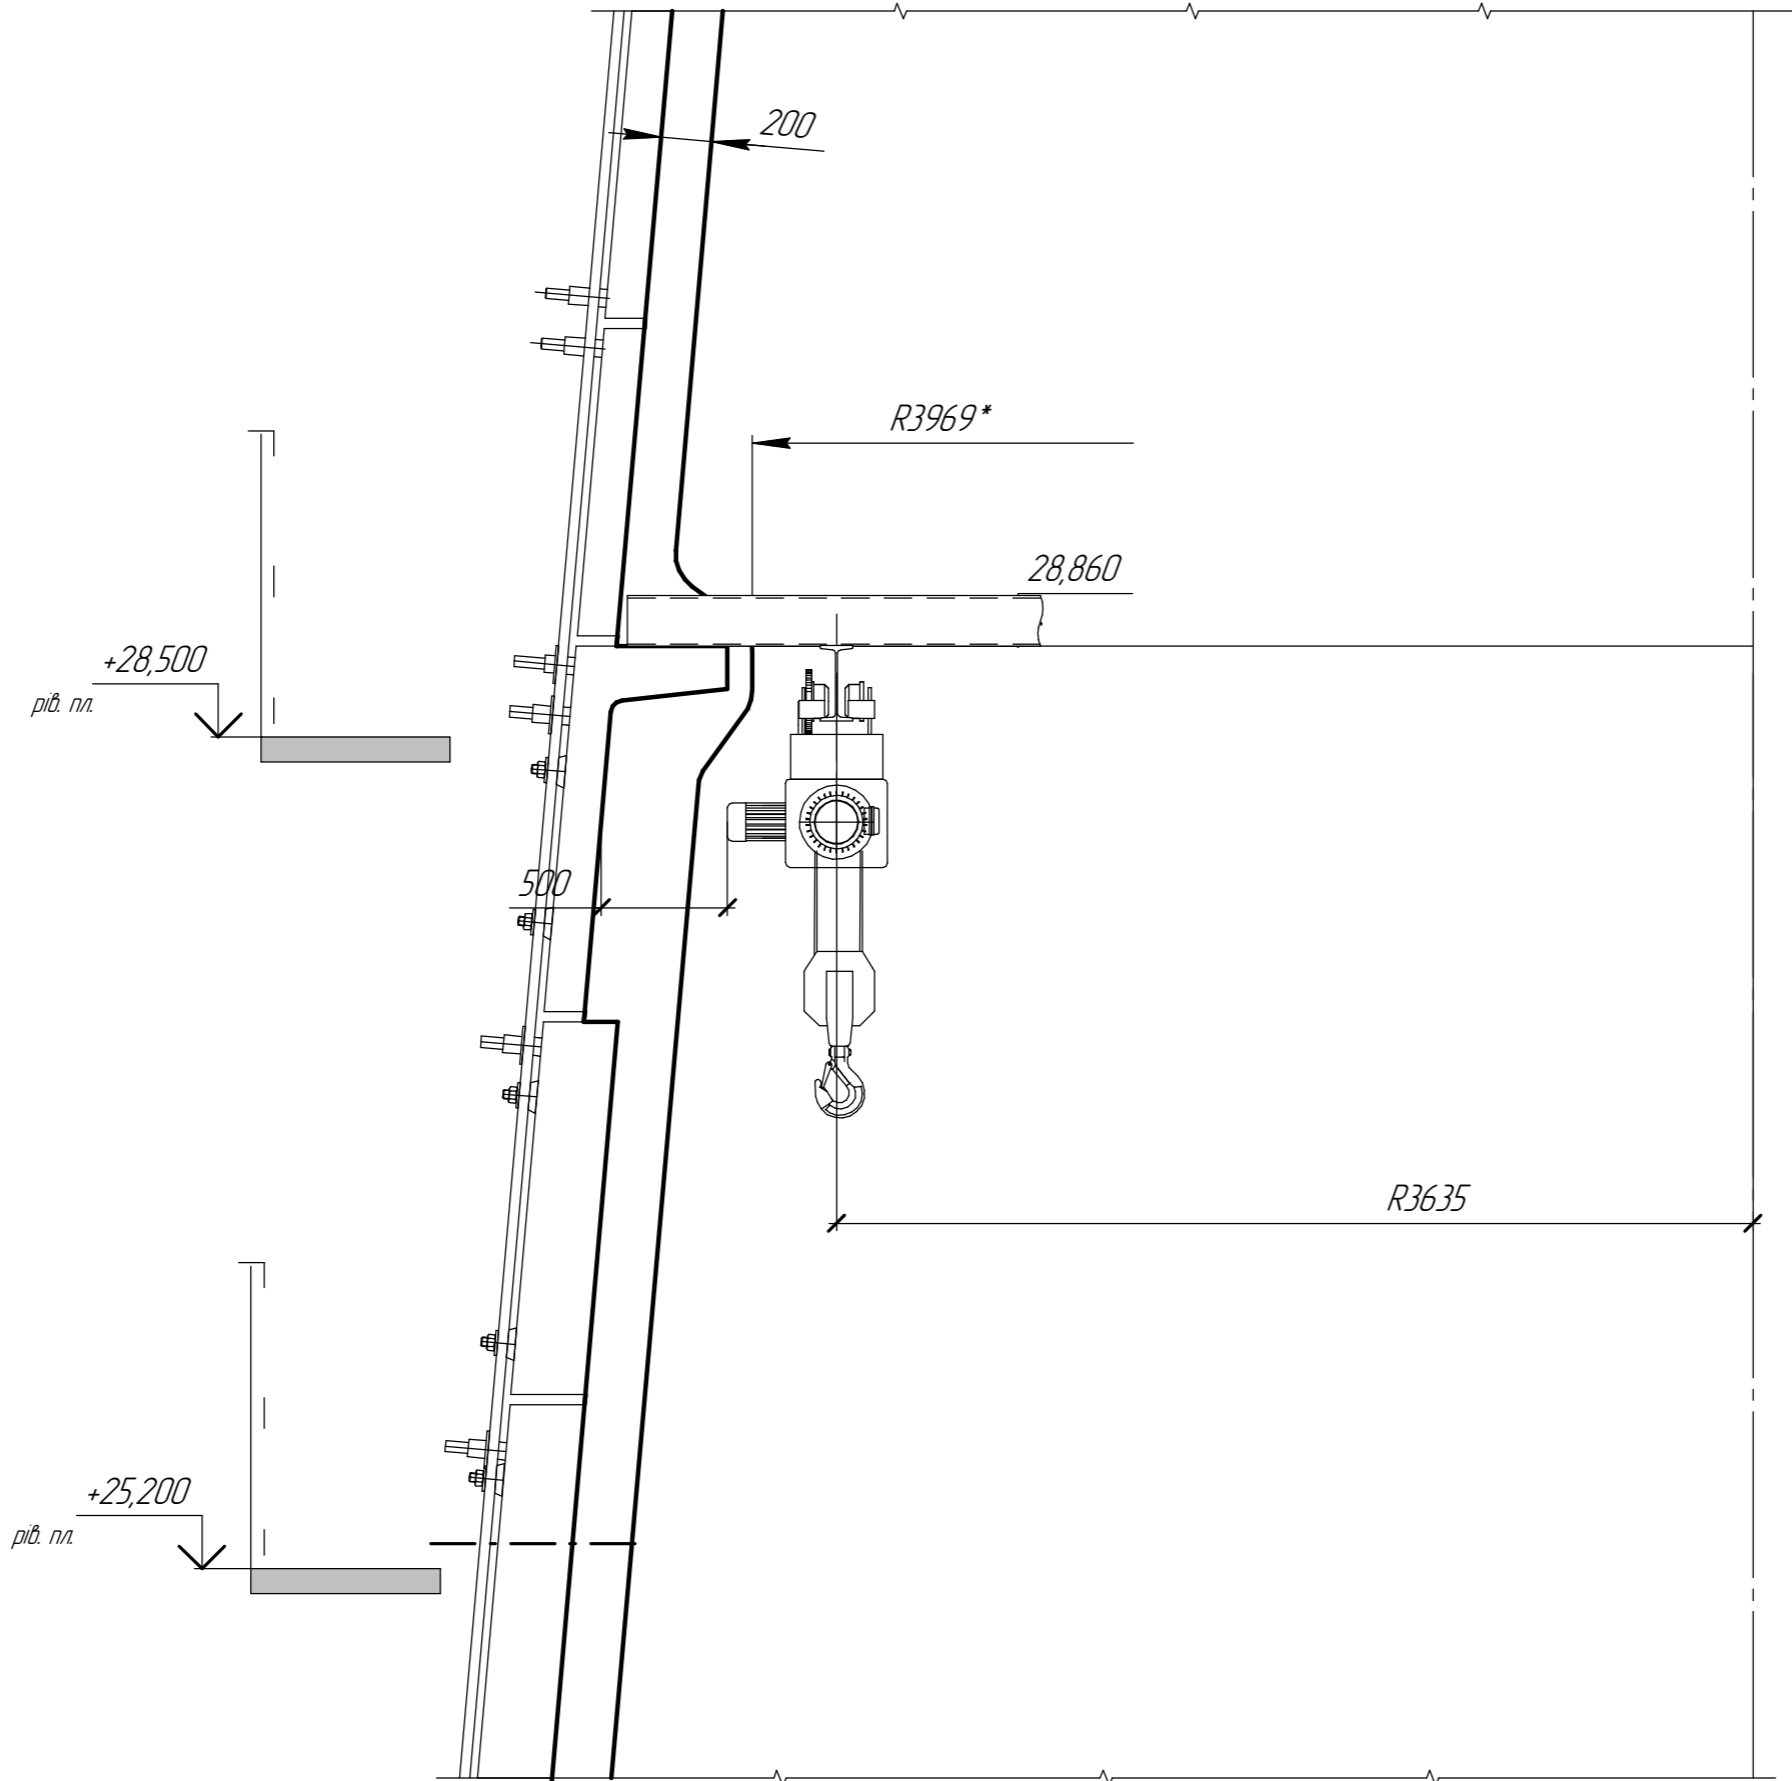


Изм.	Лист	№ докум.	Подп.	Дата

Копировал


Формат А3

Лист
1


Объект Гоструда Украины

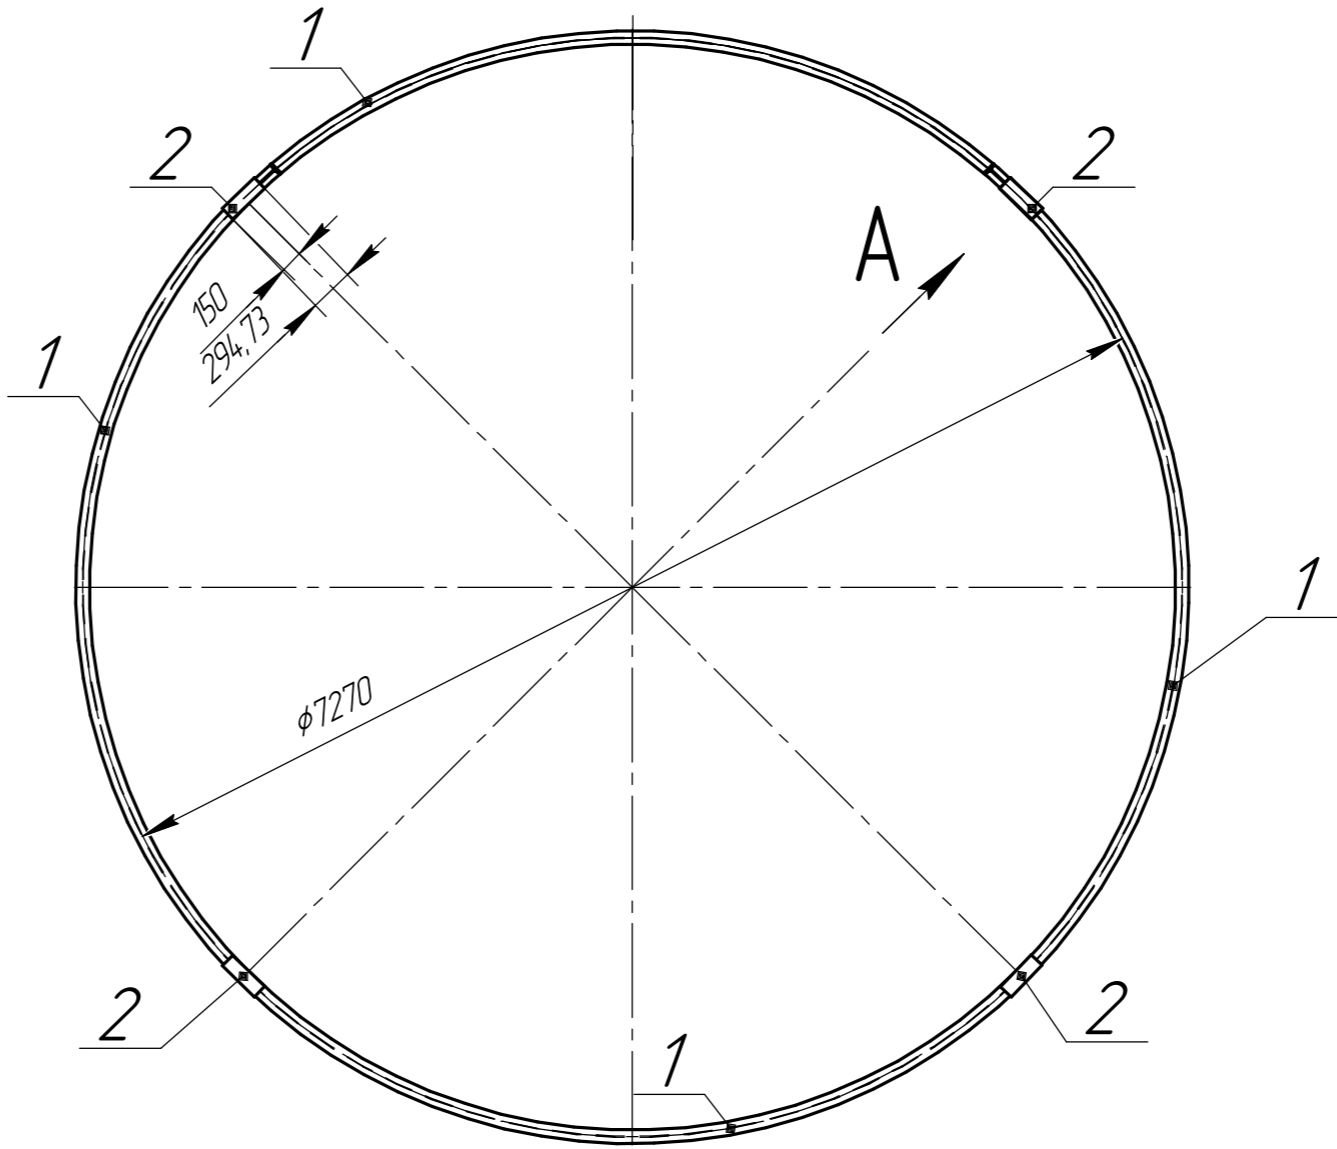

A (1:20) ☉
4 места

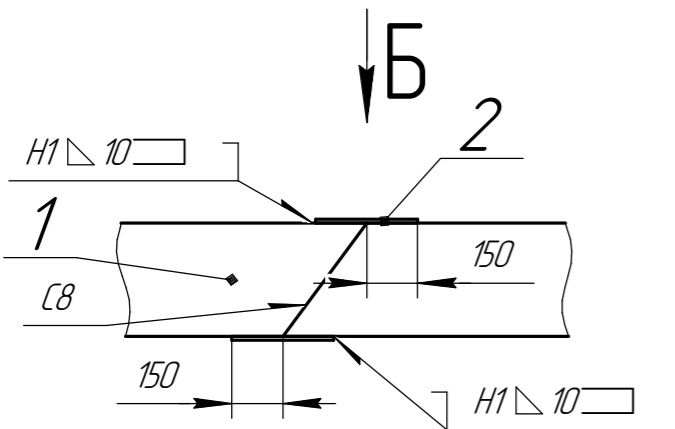

Б (1:10) (8мест)
поз.2 не показана

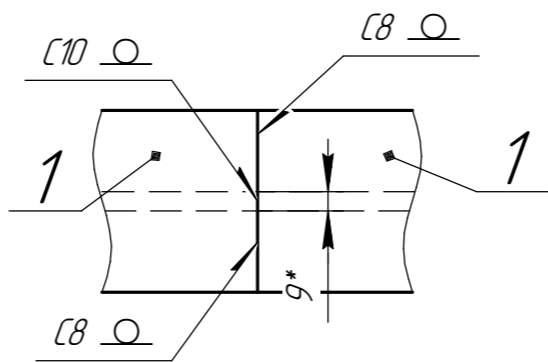





1. Поз. 2 устанавливать после соединения частей поз.1, предварительно на полках двутавра снять усиление сварного шва
2. Сварные швы выполнять по ДСТУ 9692-1:2014 электродами Е42 ДСТУ ISO 18275:2008.

© ООО «МЕТИНВЕСТ-ПРОМСЕРВИС», 2024.
Копирование и передача третьим лицам данной РТД без согласования с ООО «МЕТИНВЕСТ-ПРОМСЕРВИС» запрещены и преследуются по закону.»

					ФЗ-ДЦ-0355 С-24				
					Монорельс для монтажа холодильников (Марка М1)	Лист	Масса	Масштаб	
Изм./Лист	№ докум.	Подп.	Дата				1165к2	1:50	
Разраб.	Иванов								
Пров.									
Т.контр.									
Ил. Нач. Бюро					Кап. ремонт Доменной печи №9 ДЦ. ПРАТ"КАМЕТ СТАЛЬ	Лист		Листов 1	
Н.контр.						ООО «МЕТИНВЕСТ-ПРОМСЕРВИС» Отдел разработки ПОР ТУ 2024г.			
Утв.									

Перв. примен.	Справ. №	Подп. и дата	Инв. № дубл.	Взам. инв. №	Подп. и дата	Инв. № подл.

ФЗ-ДЦ-0355.01 С-24

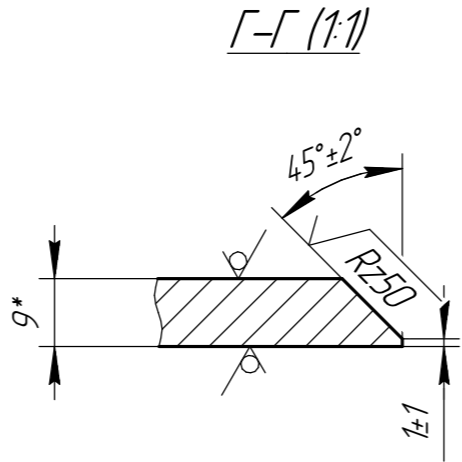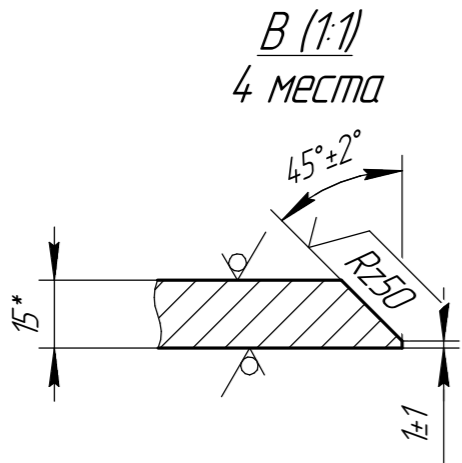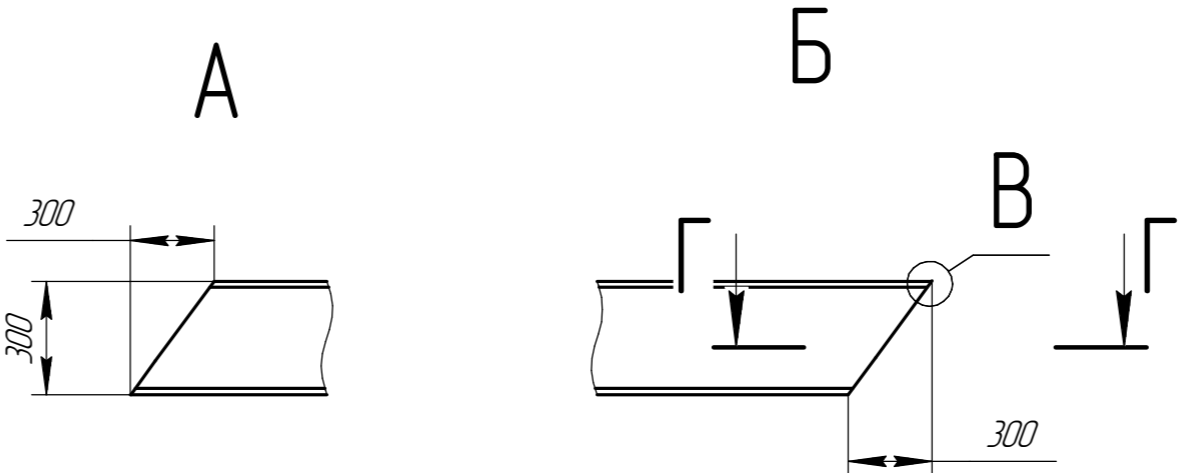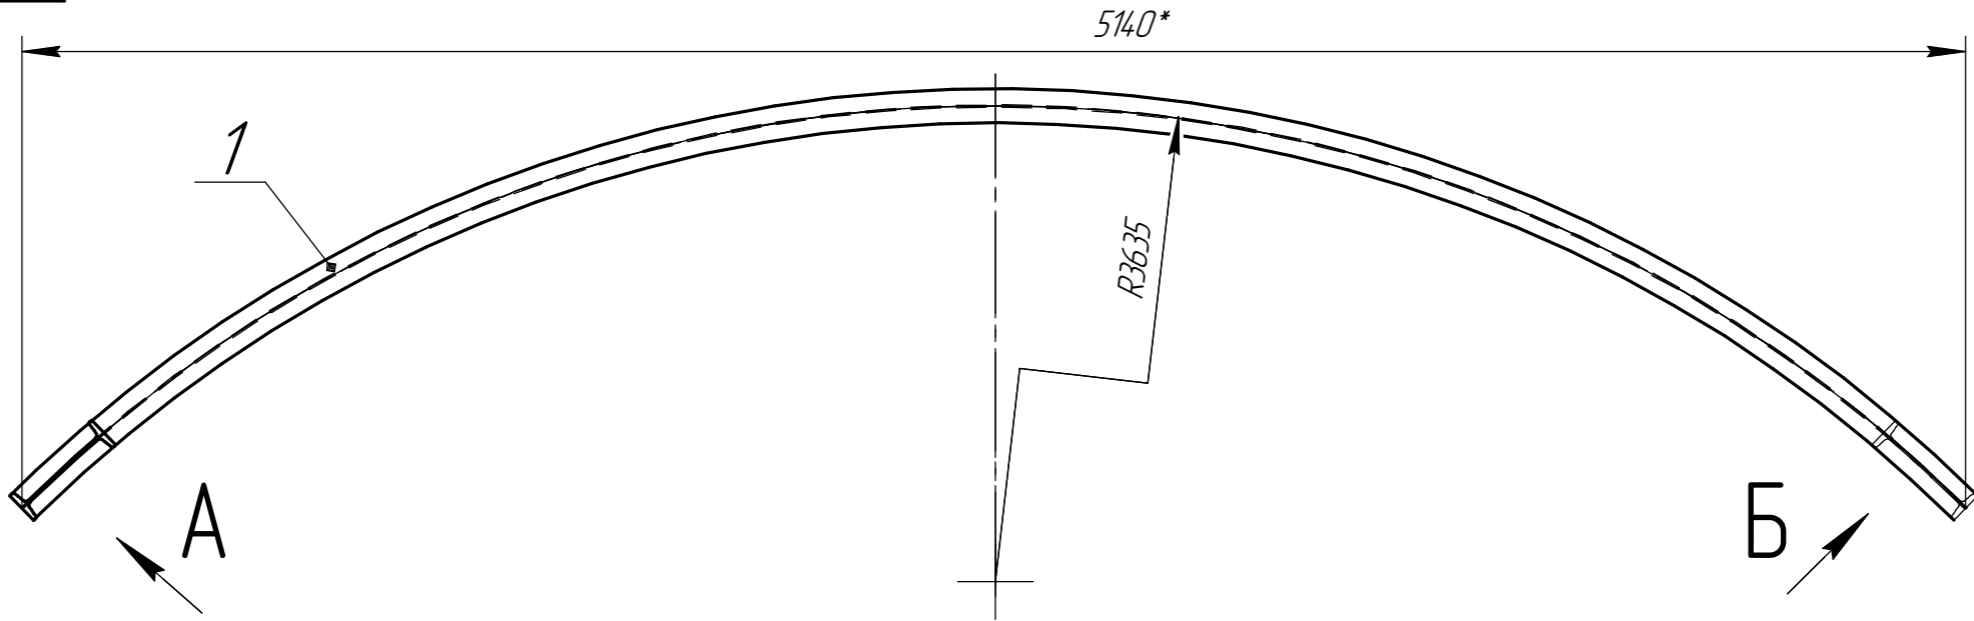

1. *Размеры для справок.
2. Неуказанные предельные отклонения размеров $\pm \frac{IT14}{2}$.

© ООО «МЕТИНВЕСТ-ПРОМСЕРВИС», 2024.
Копирование и передача третьим лицам данной РТД без согласования с ООО «МЕТИНВЕСТ-ПРОМСЕРВИС» запрещены и преследуются по закону.»

ФЗ-ДЦ-0355.01 С-24					Балка 30М (Поз.1)		
Изм.	Лист	№ докум.	Подп.	Дата	Лит.	Масса	Масштаб
Разраб.	Иванов					292 кг	1:20
Пров.					Лист	Листов	1
Т.контр.					30М ГОСТ 19425-74		
Ил. Нач. Бюро					Двухтавр ст1сп1 ГОСТ 535-2005		
Н.контр.					ООО «МЕТИНВЕСТ-ПРОМСЕРВИС» Отдел разработки ПОР ТУ 2024г.		
Утв.					Копировал		
					Формат А3		

Rz80/ (✓)

Перв. примен.

Справка № 0


Подн. и дама

ИНВ. № дубл.

ВЗАМ. ІНВ. №

Подп. и дата

ИНВ. № подл.

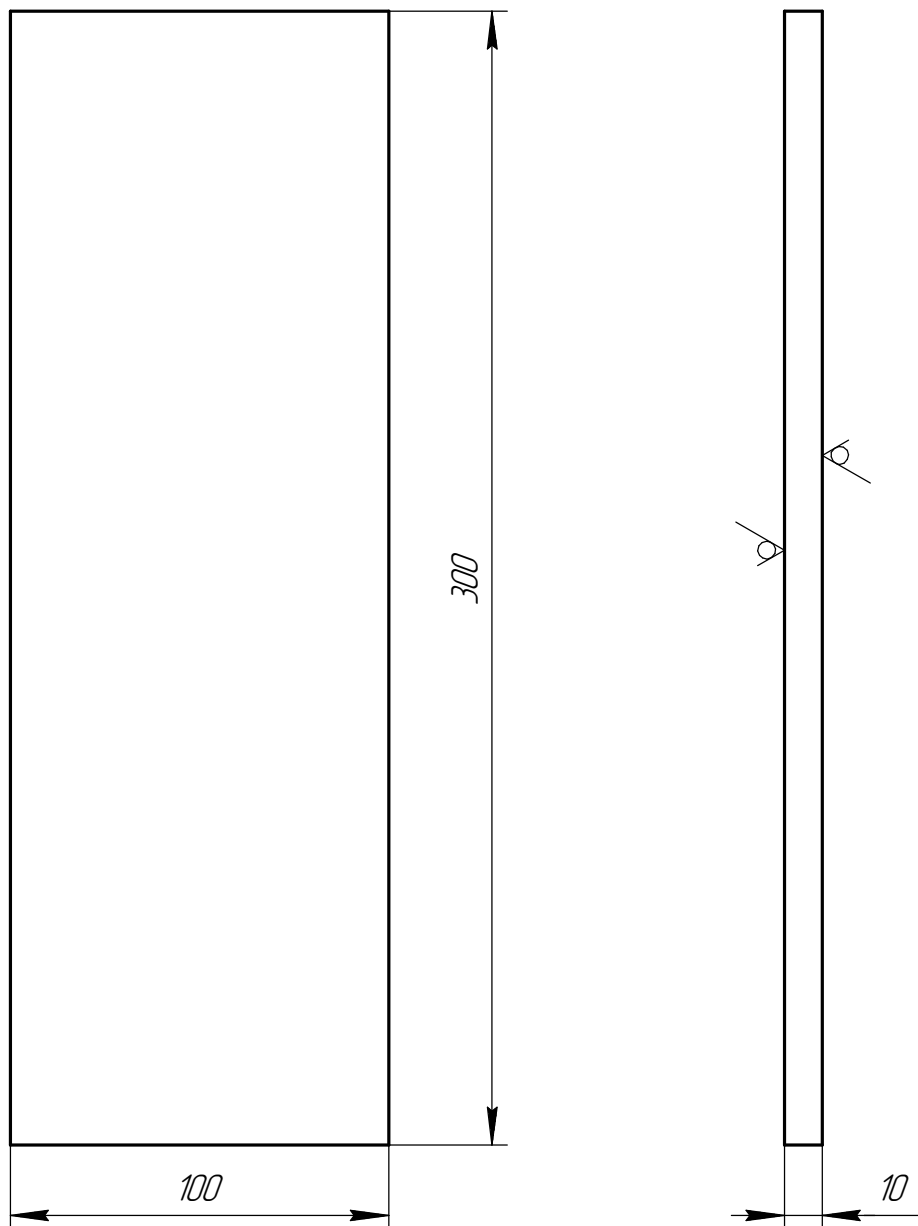

Неуказаны предельное отклонение размеров $\pm \frac{IT14}{2}$.

© ООО «МЕТИНВЕСТ-ПРОМСЕРВИС», 2024.

Копирование и передача третьим лицам данной РТД без согласования с ООО «МЕТИНВЕСТ-ПРОМСЕРВИС» запрещены и преследуются по закону.»

ФЗ-ДЦ-0355.02 С-24

Накладка
(Поз.2)

Дум	Марко	Маркумод
-----	-------	----------

3.53 KZ

1.2

Лист	Листов	1
------	--------	---

Б-ПУ-К-10 ГОСТ 19903-74
Лист 5 из 5 ГОСТ 14637-89

ООО «МЕТИНВЕСТ-ПРОМСЕРВИС»
Отдел разработки ПОР ТУ
2024г

Копировал

Формат А4