



Пульпопровід ППЗ (тимчасовий)

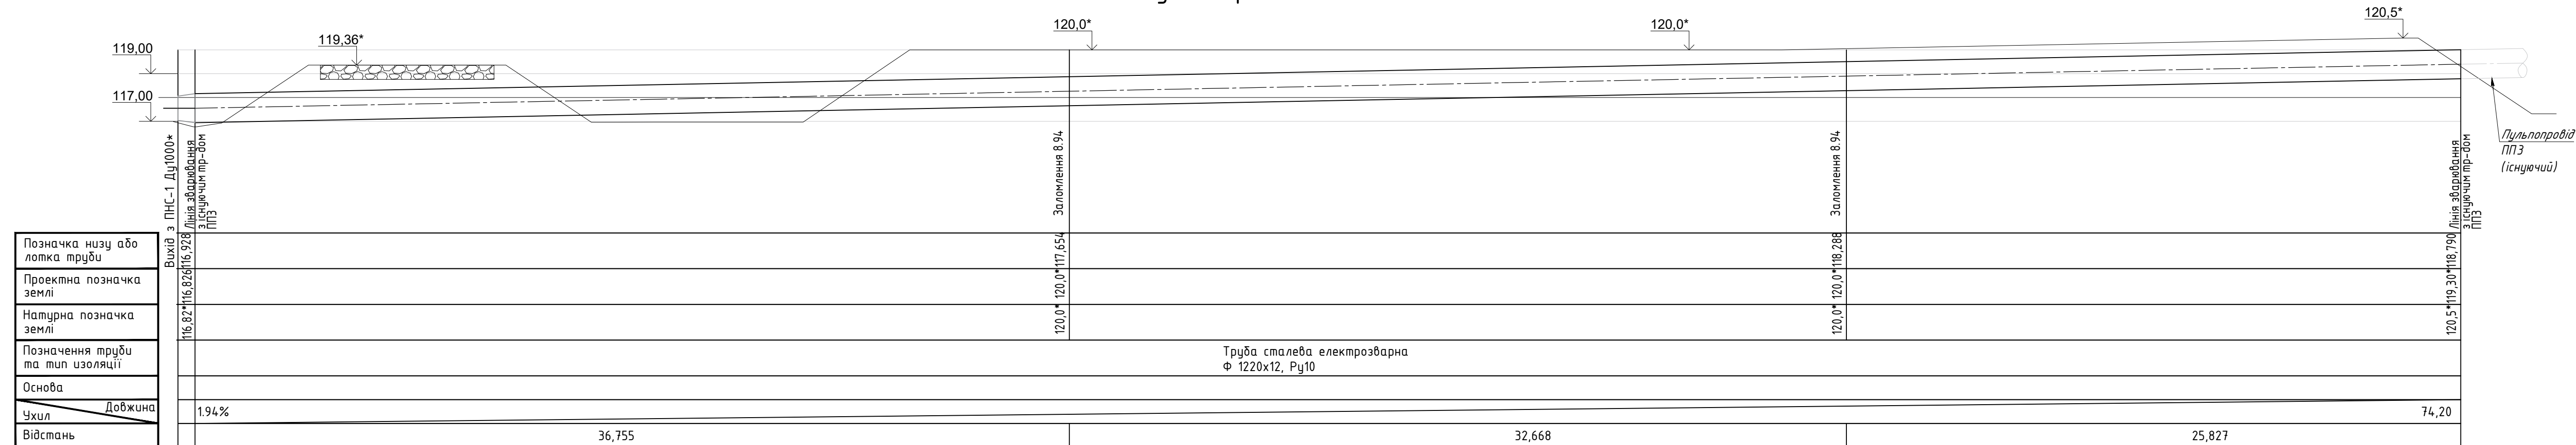

Типовий перетин тимчасового ПП4

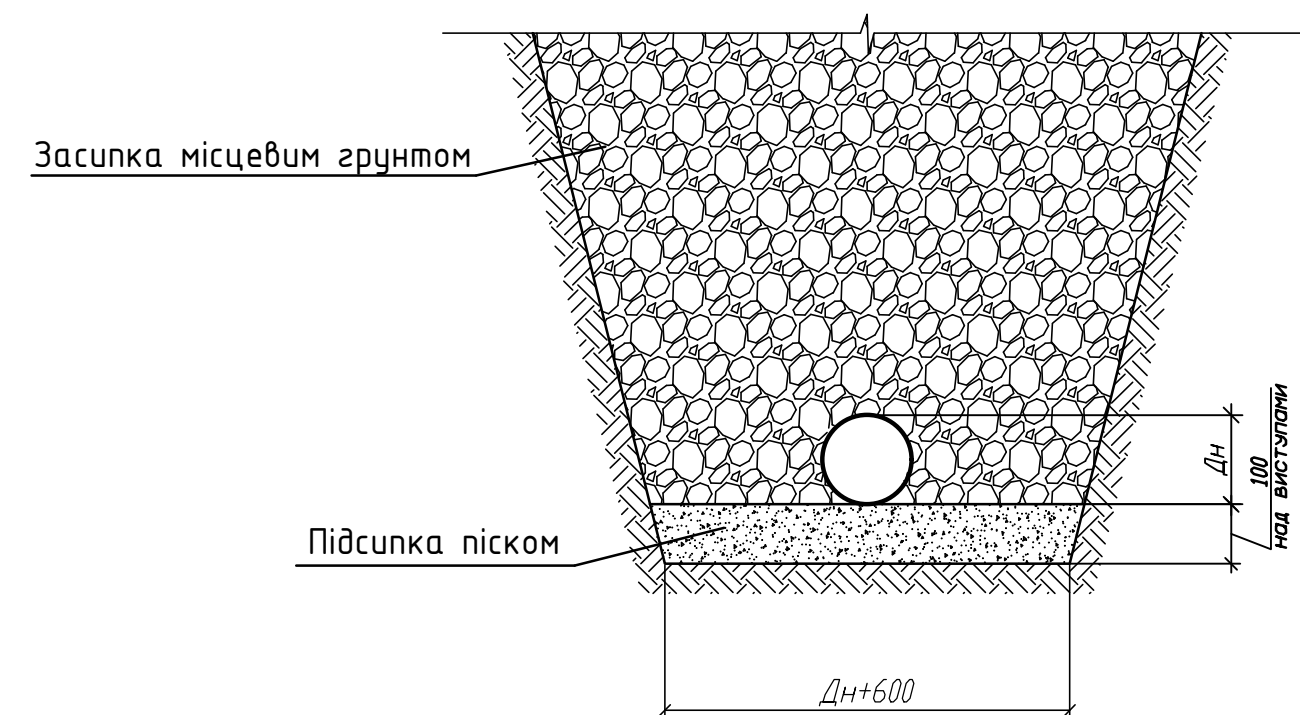

* - відмітки та розміри довідкові

© ТОВ "МЕТІНВЕСТ СІЧСТАЛЬ" Україна, 2025 р.

				В4.Р51.Ф4.2.02.ЕБ3.03.ПК3.10.ЕНГ.А.01.ТК		
				ПРАТ "ПІВНІГЗК". Нове будівництво комплексу зщещення відходів збагачення на промисловій території цеху технологічної води та шламового господарства ПРАТ "ПІВНІГЗК" з місцем розташування: Дніпропетровська обл., м. Кривий Ріг (кадастровий номер земельної ділянки 12110000000-07-0010036).		
1	-	зам.	101-2023	10.25		
Зм	Кільк.	Арк.	№ док.	Підпис	Дата	
Розробив	Ліпчов				10.25	Пусковий комплекс 3. Пульпопроводи
Перевірів	Мосьпан				10.25	від ПНС-1 до КРХ. Технологічні
Нач.відділу	Колініченко				10.25	комунікації ТК
Н.контр.	Хараджа				10.25	
				Профіль тимчасового ППЗ		ТОВ "МЕТІНВЕСТ СІЧСТАЛЬ"