


Відомість об'ємів земляних мас

Найменування ґрунту	Кількість, м <sup>3</sup>	
	Насип,(+)	Виїмка, (-)
ґрунт	40	24 061
Невраховані об'єми 10%	4	2 406
Всього	44	26 467

Відомість об'ємів робіт

Найменування показників	Одиниця вим.	Кількість
Планування майданчика: насип	м2	331
Планування майданчика: виїмка	м2	9321

Умовні позначення

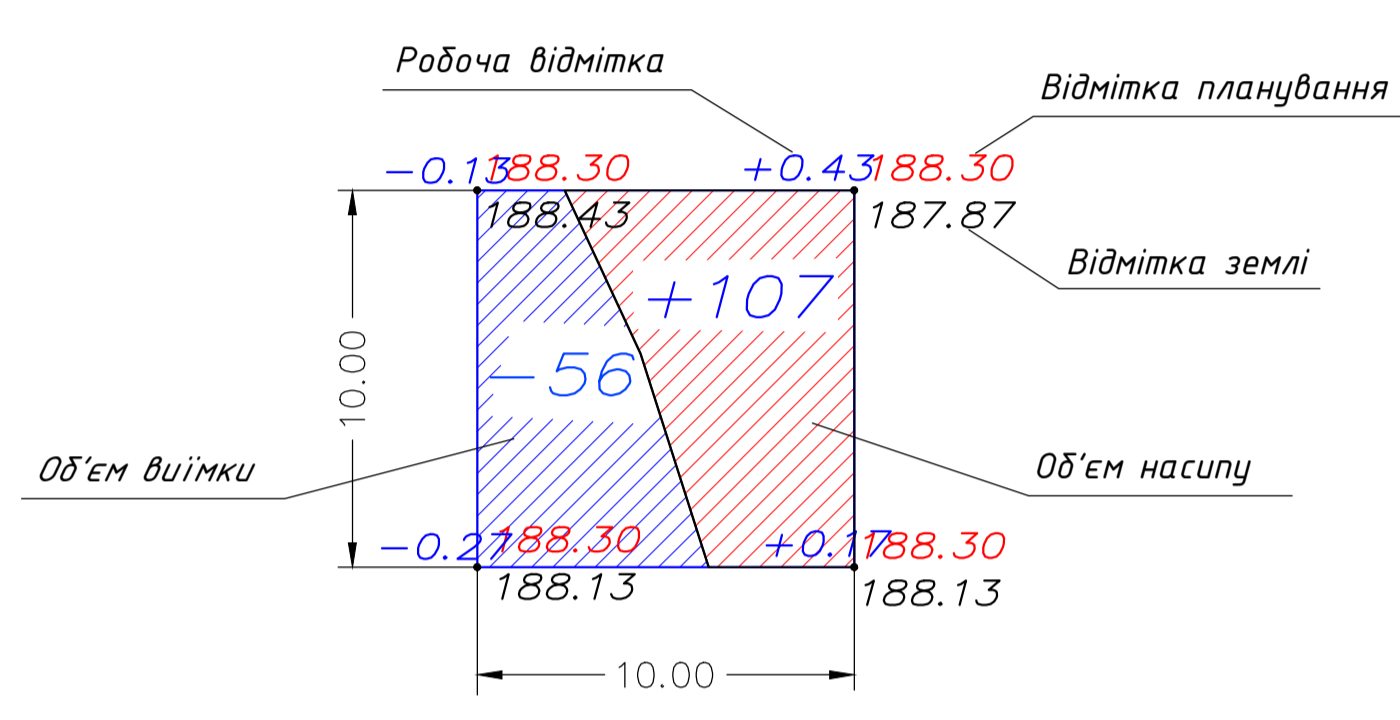

Примітки:

- Даним кресленням передбачається виконання робіт по плануванню земної поверхні під прокладання нових пультпроводів.
  - Роботи з монтажу пультпроводів виконуються в наступній послідовності:
    - земляні роботи відповідно до картограми даного аркушу;
    - демонтаж існуючих пультпроводів (див. кресл. В4.Р51.Ф4.2.02.ЕБ3.03.ПК3.10.ЕНГ.А.01.ТК л.11);
    - демонтаж з/б плити 5,6мх11,05м для монтажу пультпроводів;
    - роботи з планування поверхні землі під проектні відмітки тр-дів (див. кресл. В4.Р51.Ф4.2.02.ЕБ3.03.ПК3.00.УОФ.А.АД), улаштування основи під тр-ди (див. кресл. В4.Р51.Ф4.2.02.ЕБ3.03.ПК3.10.ЕНГ.А.01.ТК лл.7,8,9,10), монтаж нерухомих опор (див. кресл. В4.Р51.Ф4.2.02.ЕБ3.03.ПК3.10.ЕНГ.А.01.ТК лл.13-16);
    - монтаж пультпроводів (разом із футлярами та дренажами) - див кресл. В4.Р51.Ф4.2.02.ЕБ3.03.ПК3.10.ЕНГ.А.01.ТК;
    - улаштування автодоріж та проїздів (див. кресл. В4.Р51.Ф4.2.02.ЕБ3.03.ПК3.00.УОФ.А.АД).
  - Об'єми ґрунту наведені без урахування коефіцієнту щільності.
  - ґрунт виїмки, на території під комплекс зсушення, з урахуванням виду та стану ґрунтів, не може бути використаний для улаштування насипу.
  - Вивозити та складувати ґрунт, потрібно згідно розробленого ППР, залежно від характеристик ґрунтів.
  - Профілі пультпроводів, що проектується (із зазначенням відміток земної поверхні і розмірів піщаної підсіпки під тр-ди) - див. кресл. В4.Р51.Ф4.2.02.ЕБ3.03.ПК3.10.ЕНГ.А.ТК лл.7-10.
- Загальний об'єм піщаної підсіпки складає 538,06 м<sup>3</sup>.

© ТОВ «МЕТІНВЕСТ СІСТАЛЬ» Україна, 2025 р.

В4.Р51.Ф4.2.02.ЕБ3.03.ПК3.10.ЕНГ.А.01.ТК		ПРАТ «ПІВНІЗ»		
1	зам.	10.25	10.25	10.25
Зм	Кільк	Арк. № док	Підпис	Дата
Розробів	Ліпунів	10.25	10.25	10.25
Перевірів	Моспан	10.25	10.25	10.25
Нач.відділу	Колініченко	10.25	10.25	10.25
Н.контр.	Харавжа	10.25	10.25	10.25

ПРАТ «ПІВНІЗ» - Нове будівництво комплексу зсушення відходів збагачення на промисловій території шахти технолоґічної вади та шлюзового господарства ПРАТ «ПІВНІЗ» з місцем розташування: Дніпропетровська обл., м. Кривий Ріг (кадастровий номер земельної ділянки 12100000007.0010036).

Пункційно номер комплексу 3. Пультпроводу від ПНС-1 до КРХ. Технолоґічні комунікації ТК

План земляних мас М 1:500

Стаття	Аркци	Аркцишб
Р	22	

ТОВ «МЕТІНВЕСТ СІСТАЛЬ»

Пояснення:  
Лист № 1  
Зам. № 1  
Підп. і дата

Площа картозону: 9651,34 м<sup>2</sup>  
У тому числі: майдан: 331,86 м<sup>2</sup>  
Виїмка: 9320,19 м<sup>2</sup>