



План ПНС-1 на відм. -15.000 (фрагмент) (1:100)

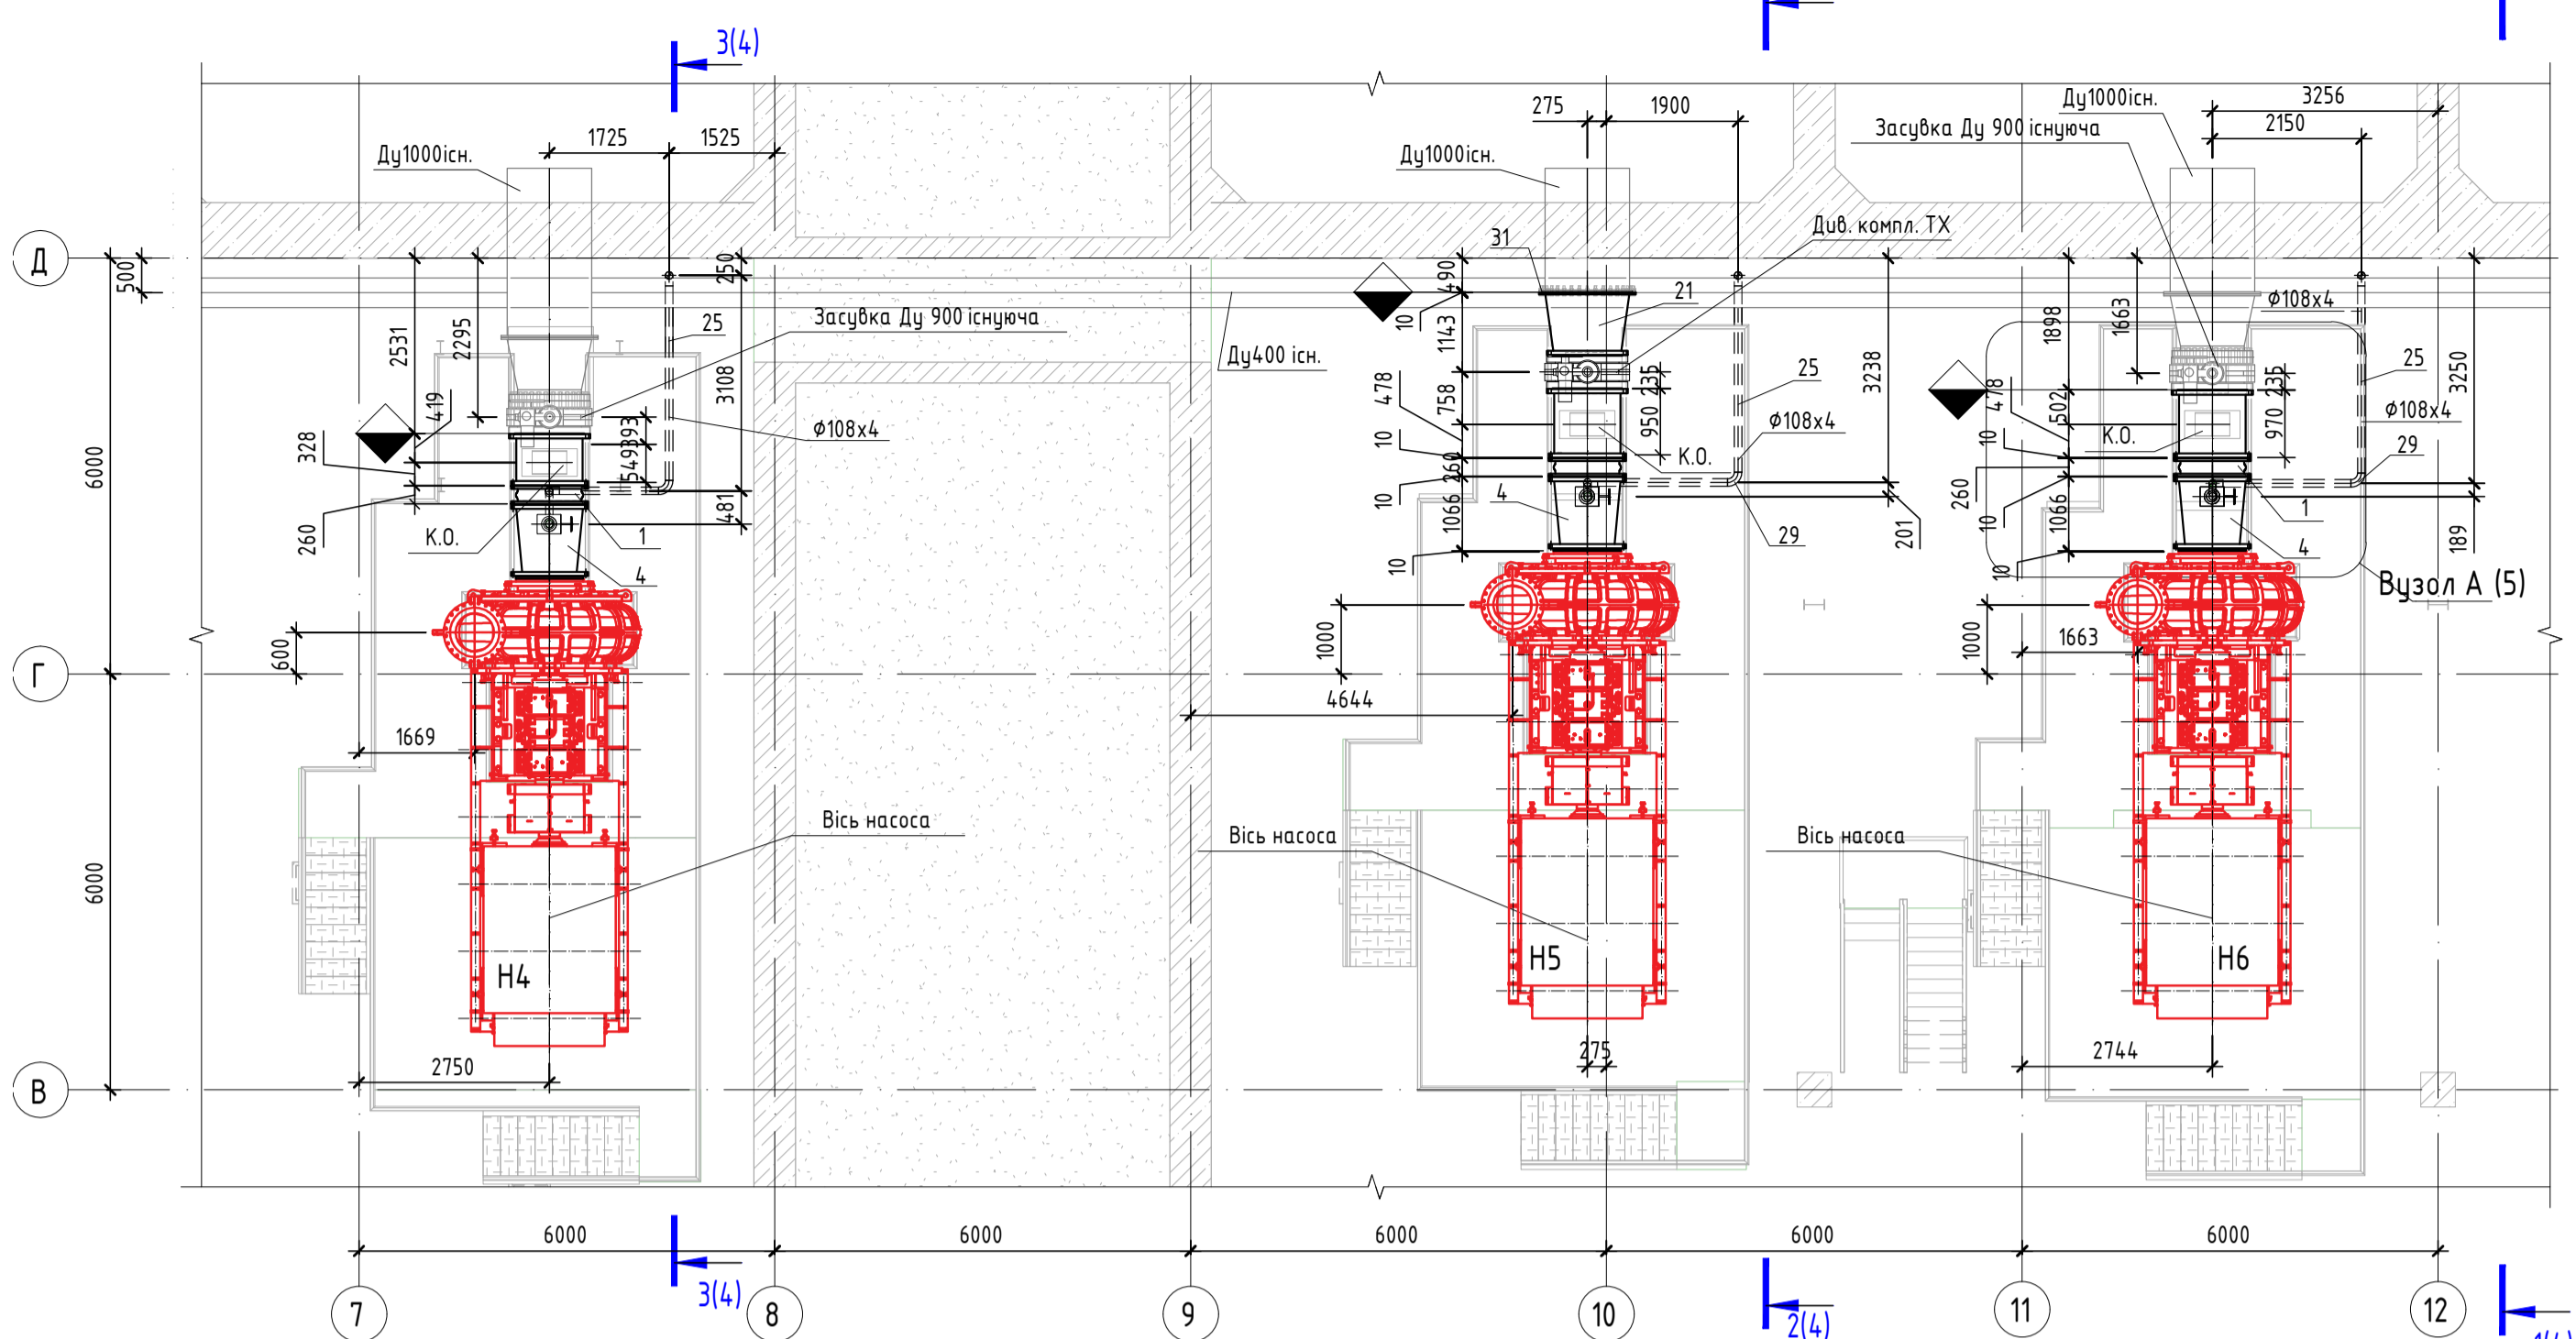

План ПНС-1 на відм. -2.300 (фрагмент) (1:100)

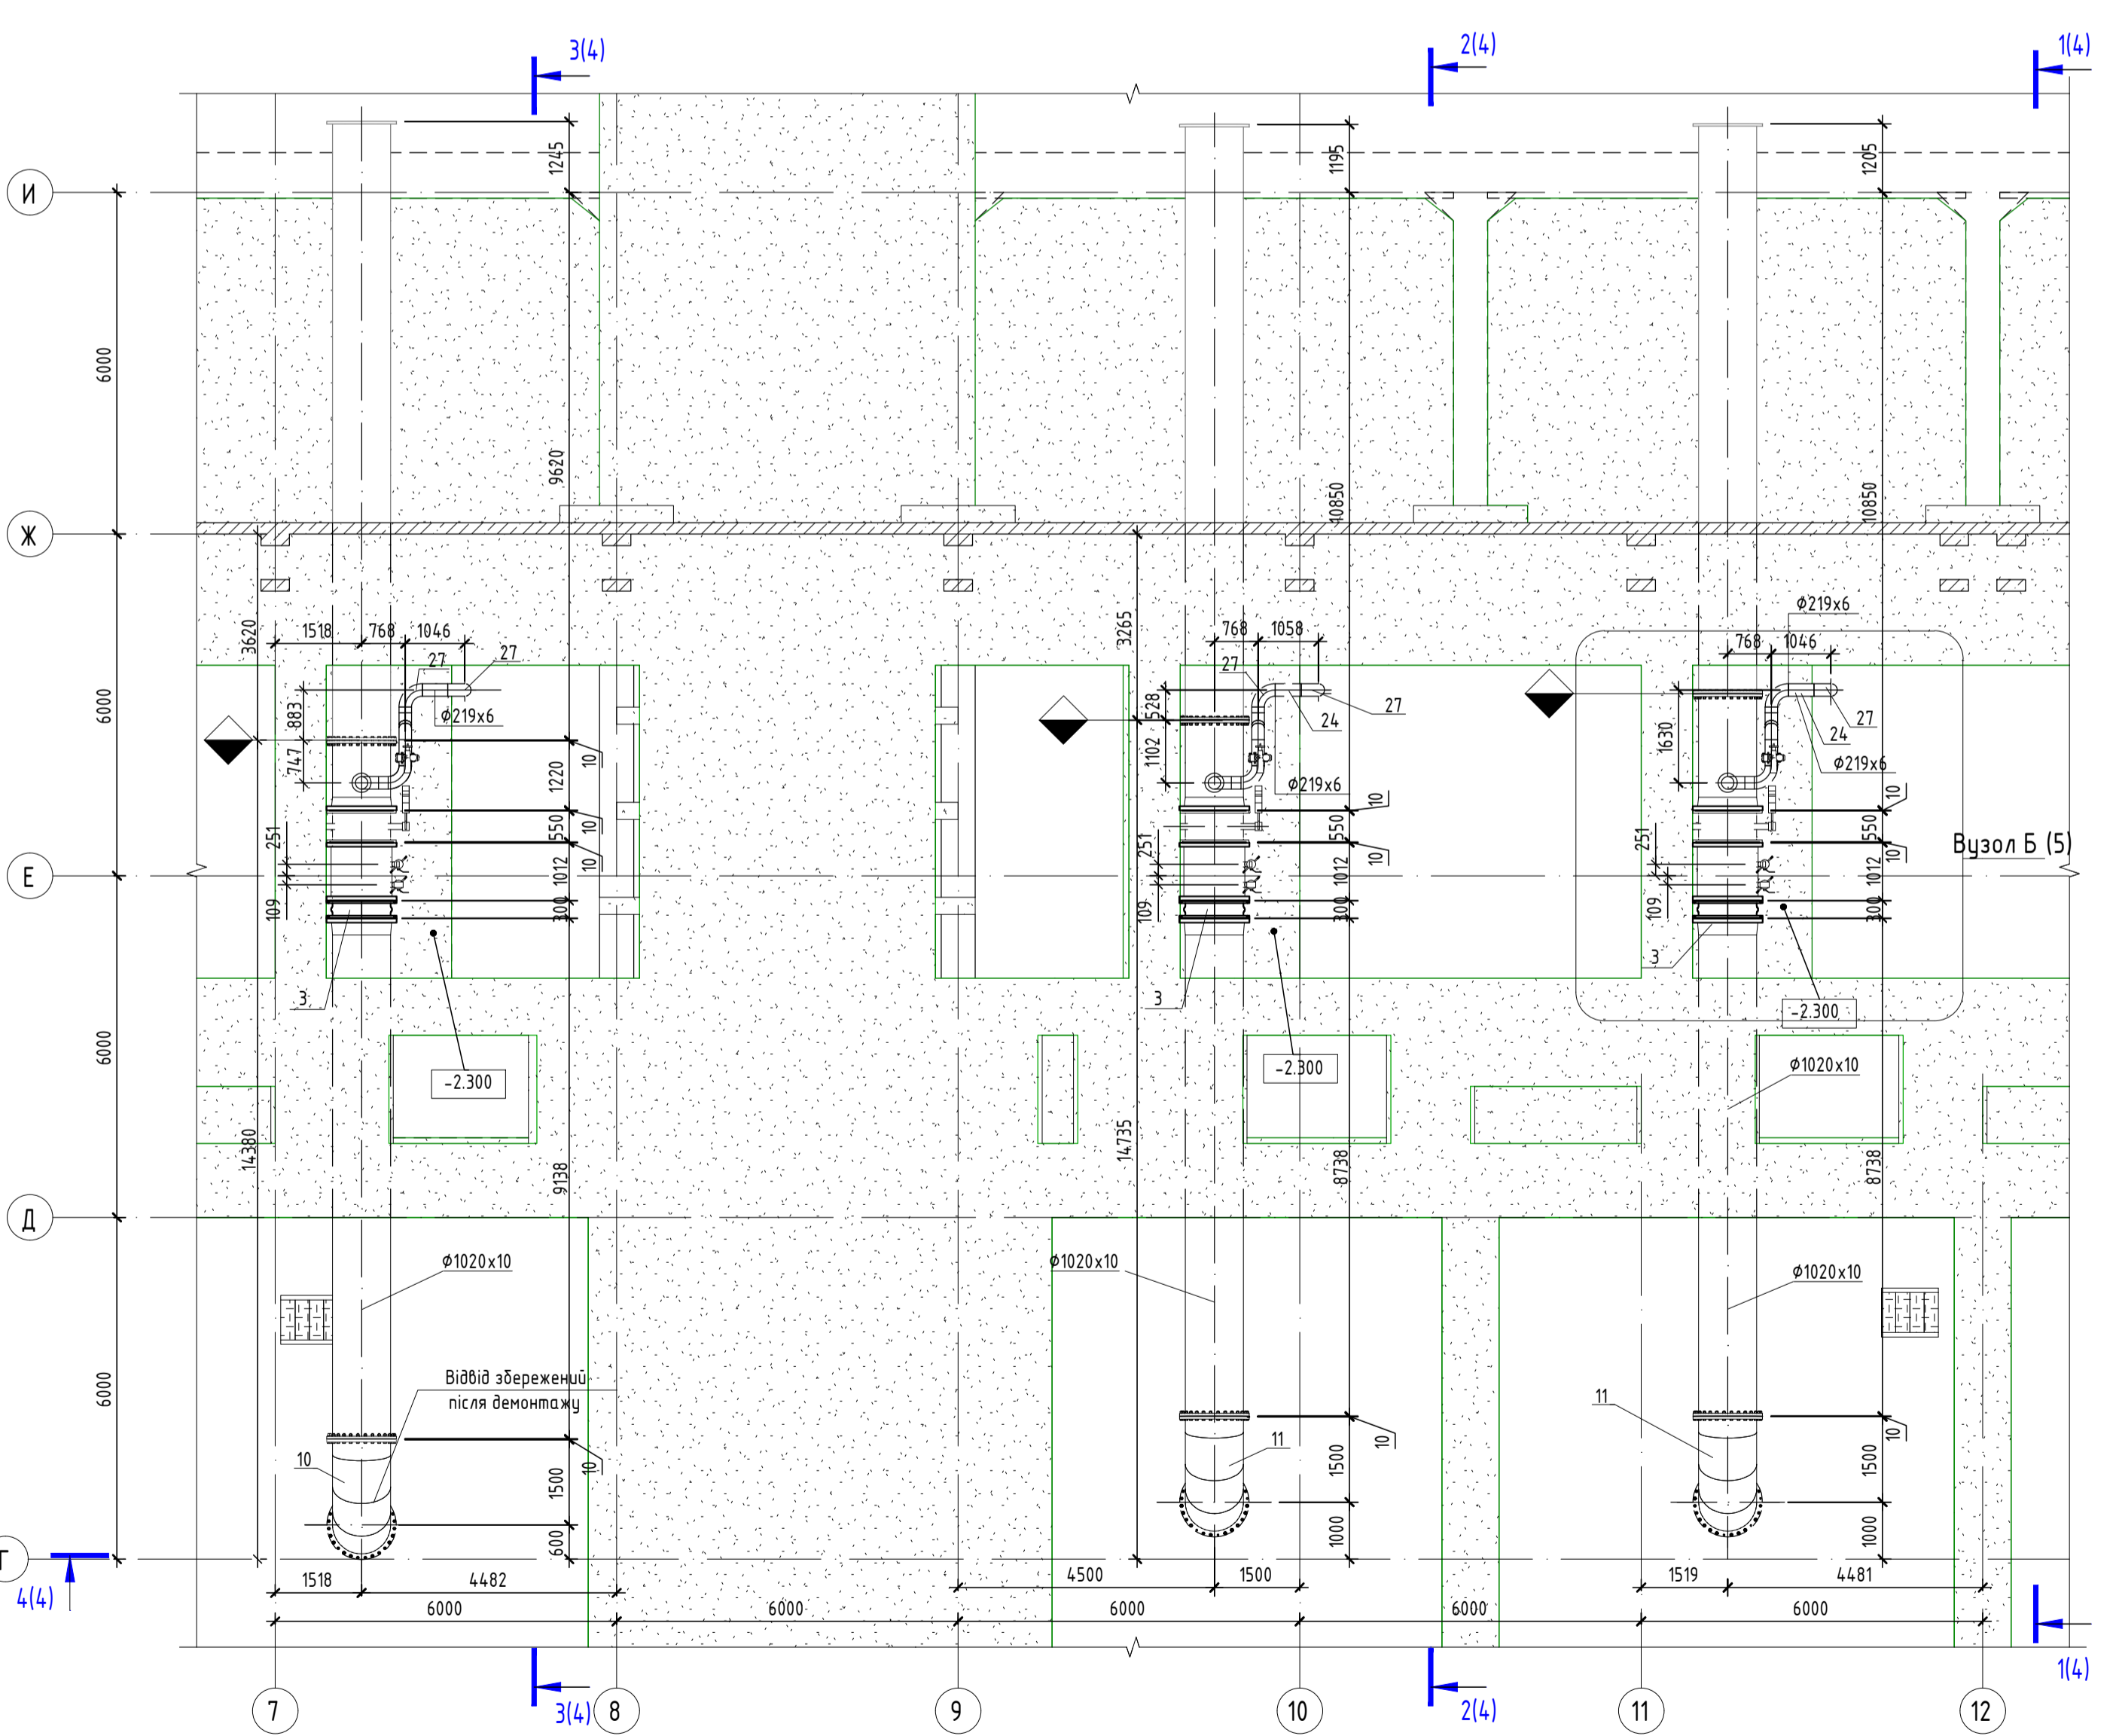

ТОВ "МЕТІНВЕСТ СІЧСТАЛЬ" Україна, 2025 р.

В4.Р51.Ф4.2.02.ЕБ3.03.ПК3.20.ЕНГ.А.ТК					
1	-	Зам.	120-2025	<i>[Signature]</i>	02.26
Ізм.	Кілуч.	Арк.	№ док.	Підпис	Дата
Розробив	Оніщук			<i>[Signature]</i>	02.26
Перевірів	Луцак			<i>[Signature]</i>	02.26
ГІП	Орловський			<i>[Signature]</i>	02.26
Н. контр.	Бордюков			<i>[Signature]</i>	02.26
План ПНС-1 на відм. -15.000, -2.300					ТОВ "МЕТІНВЕСТ СІЧСТАЛЬ"

Інв. № ориз.	Підп. і дата	Зам. інв. №	Погоджено
--------------	--------------	-------------	-----------