




Розріз 1-1 (1 : 100) (3)

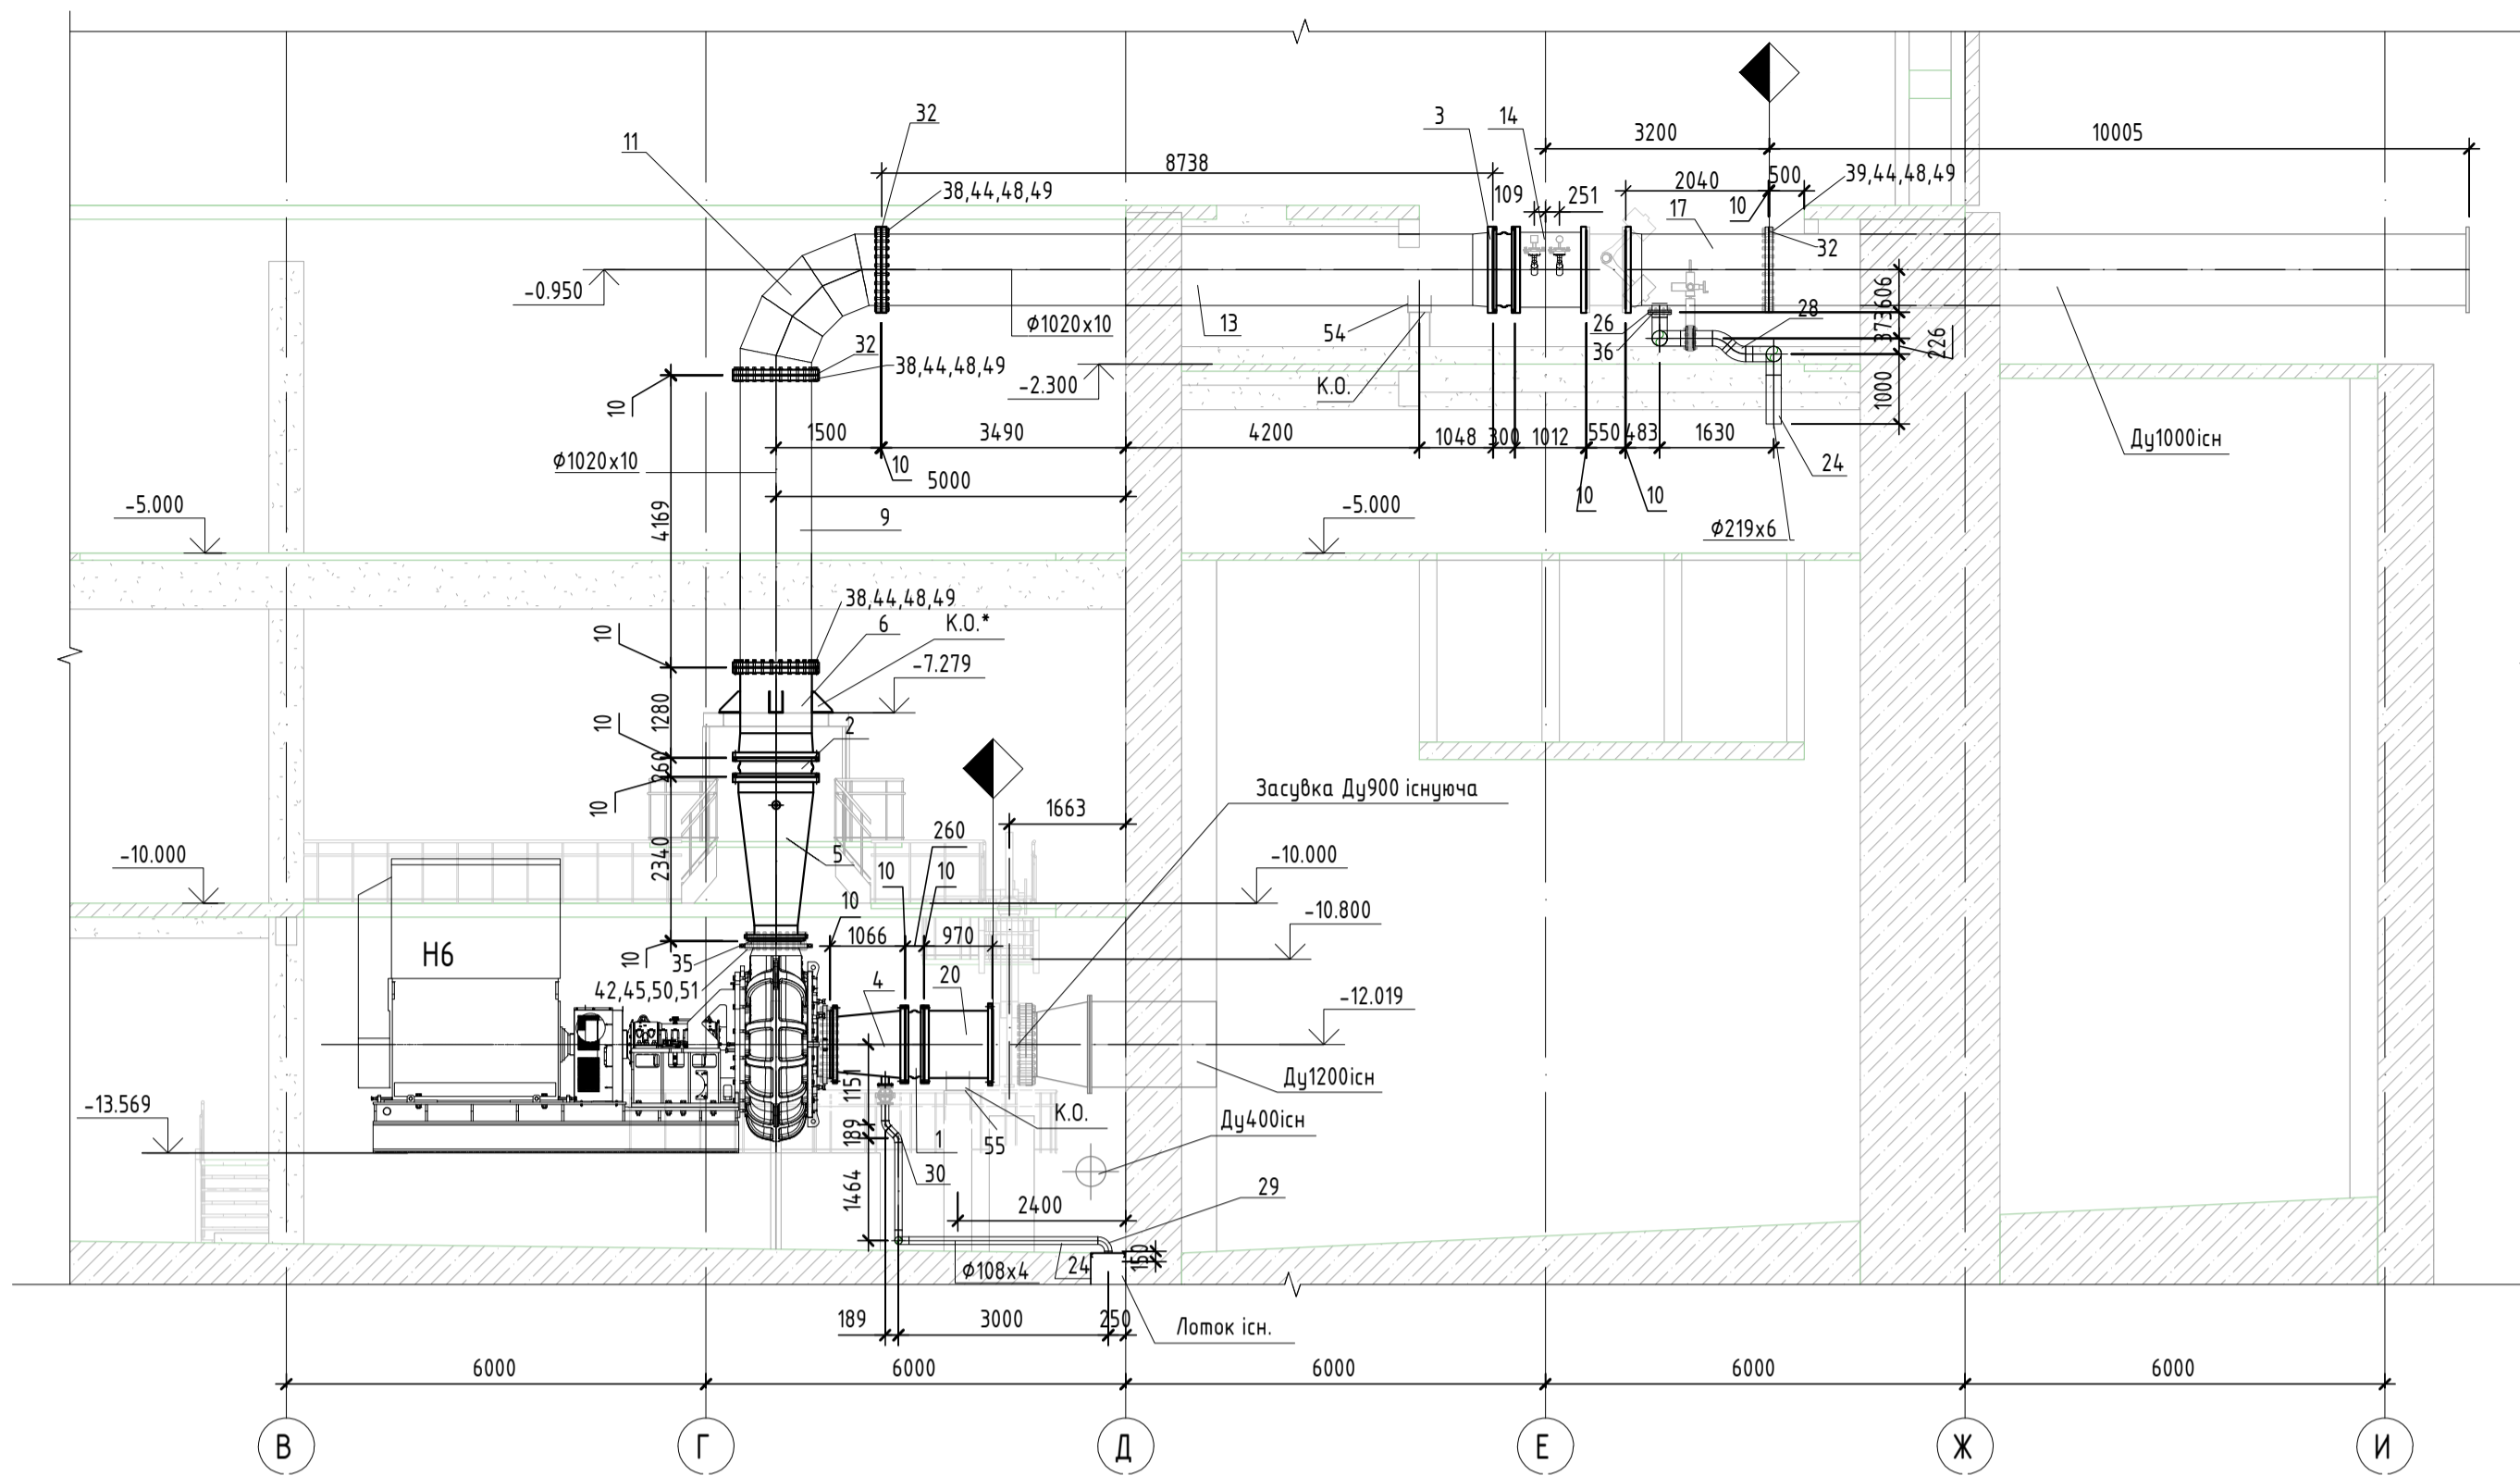


Розріз 2-2 (1 : 100) (3)

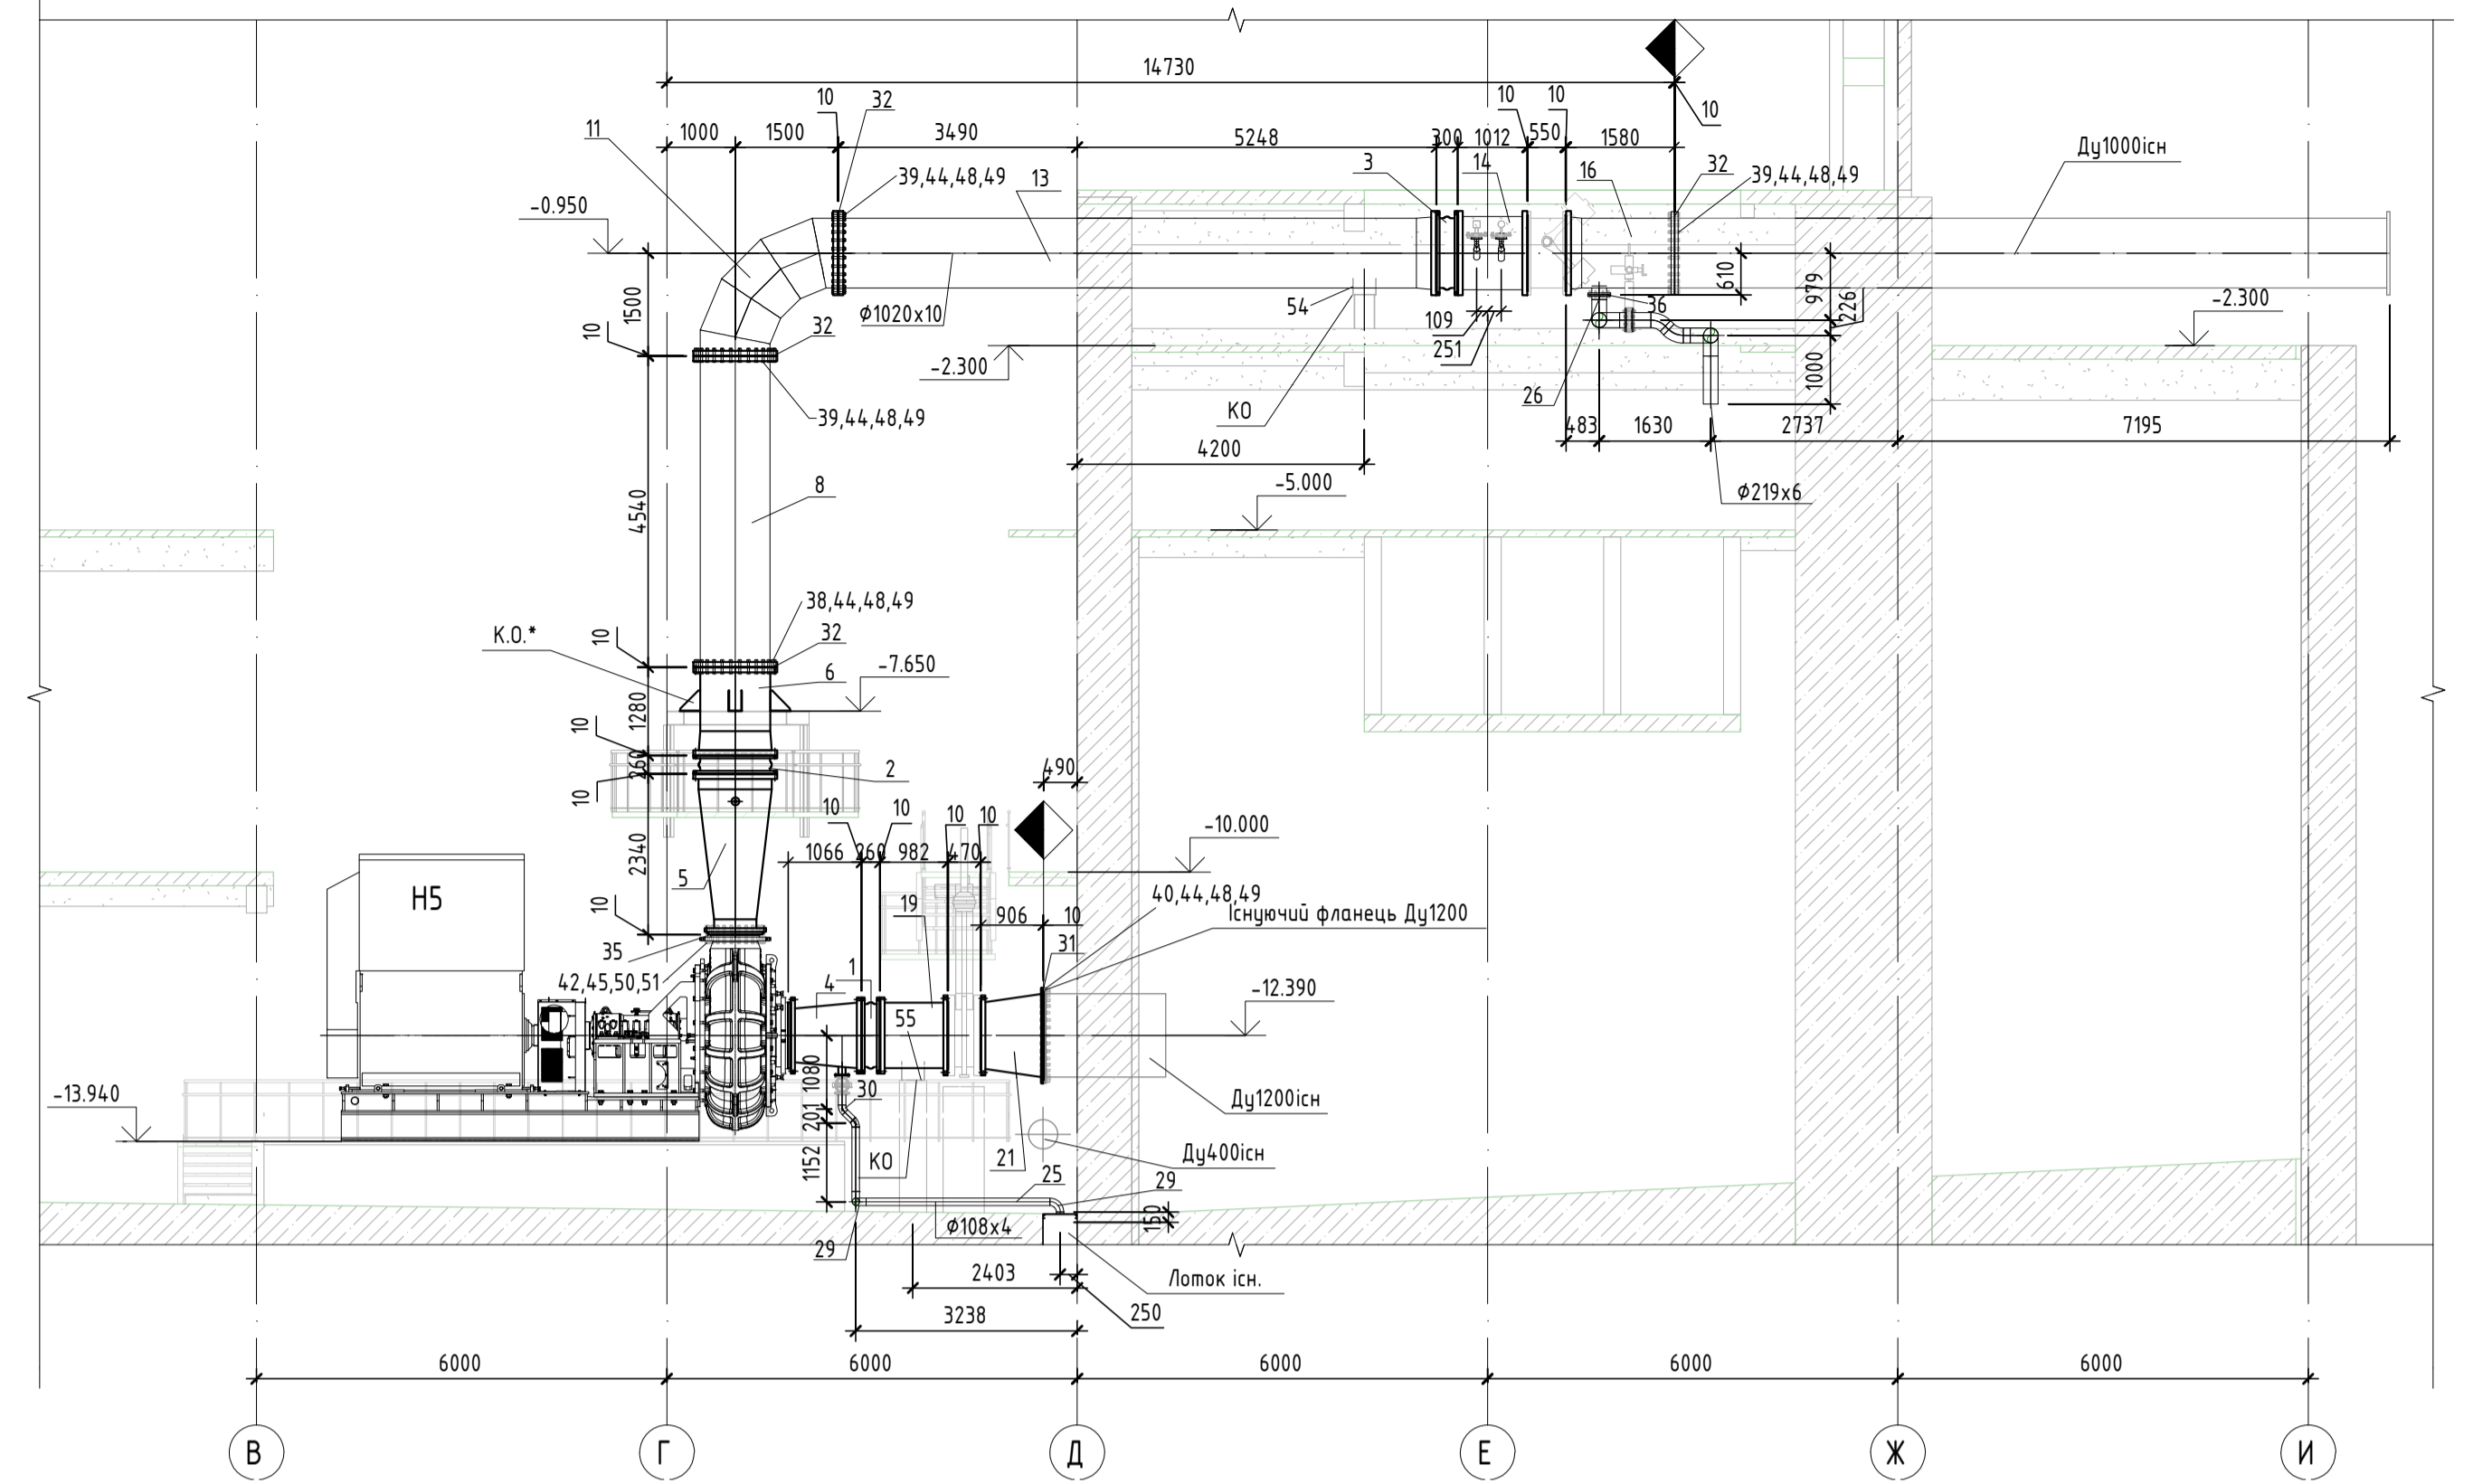

Розріз 3-3 (1 : 100) (3)

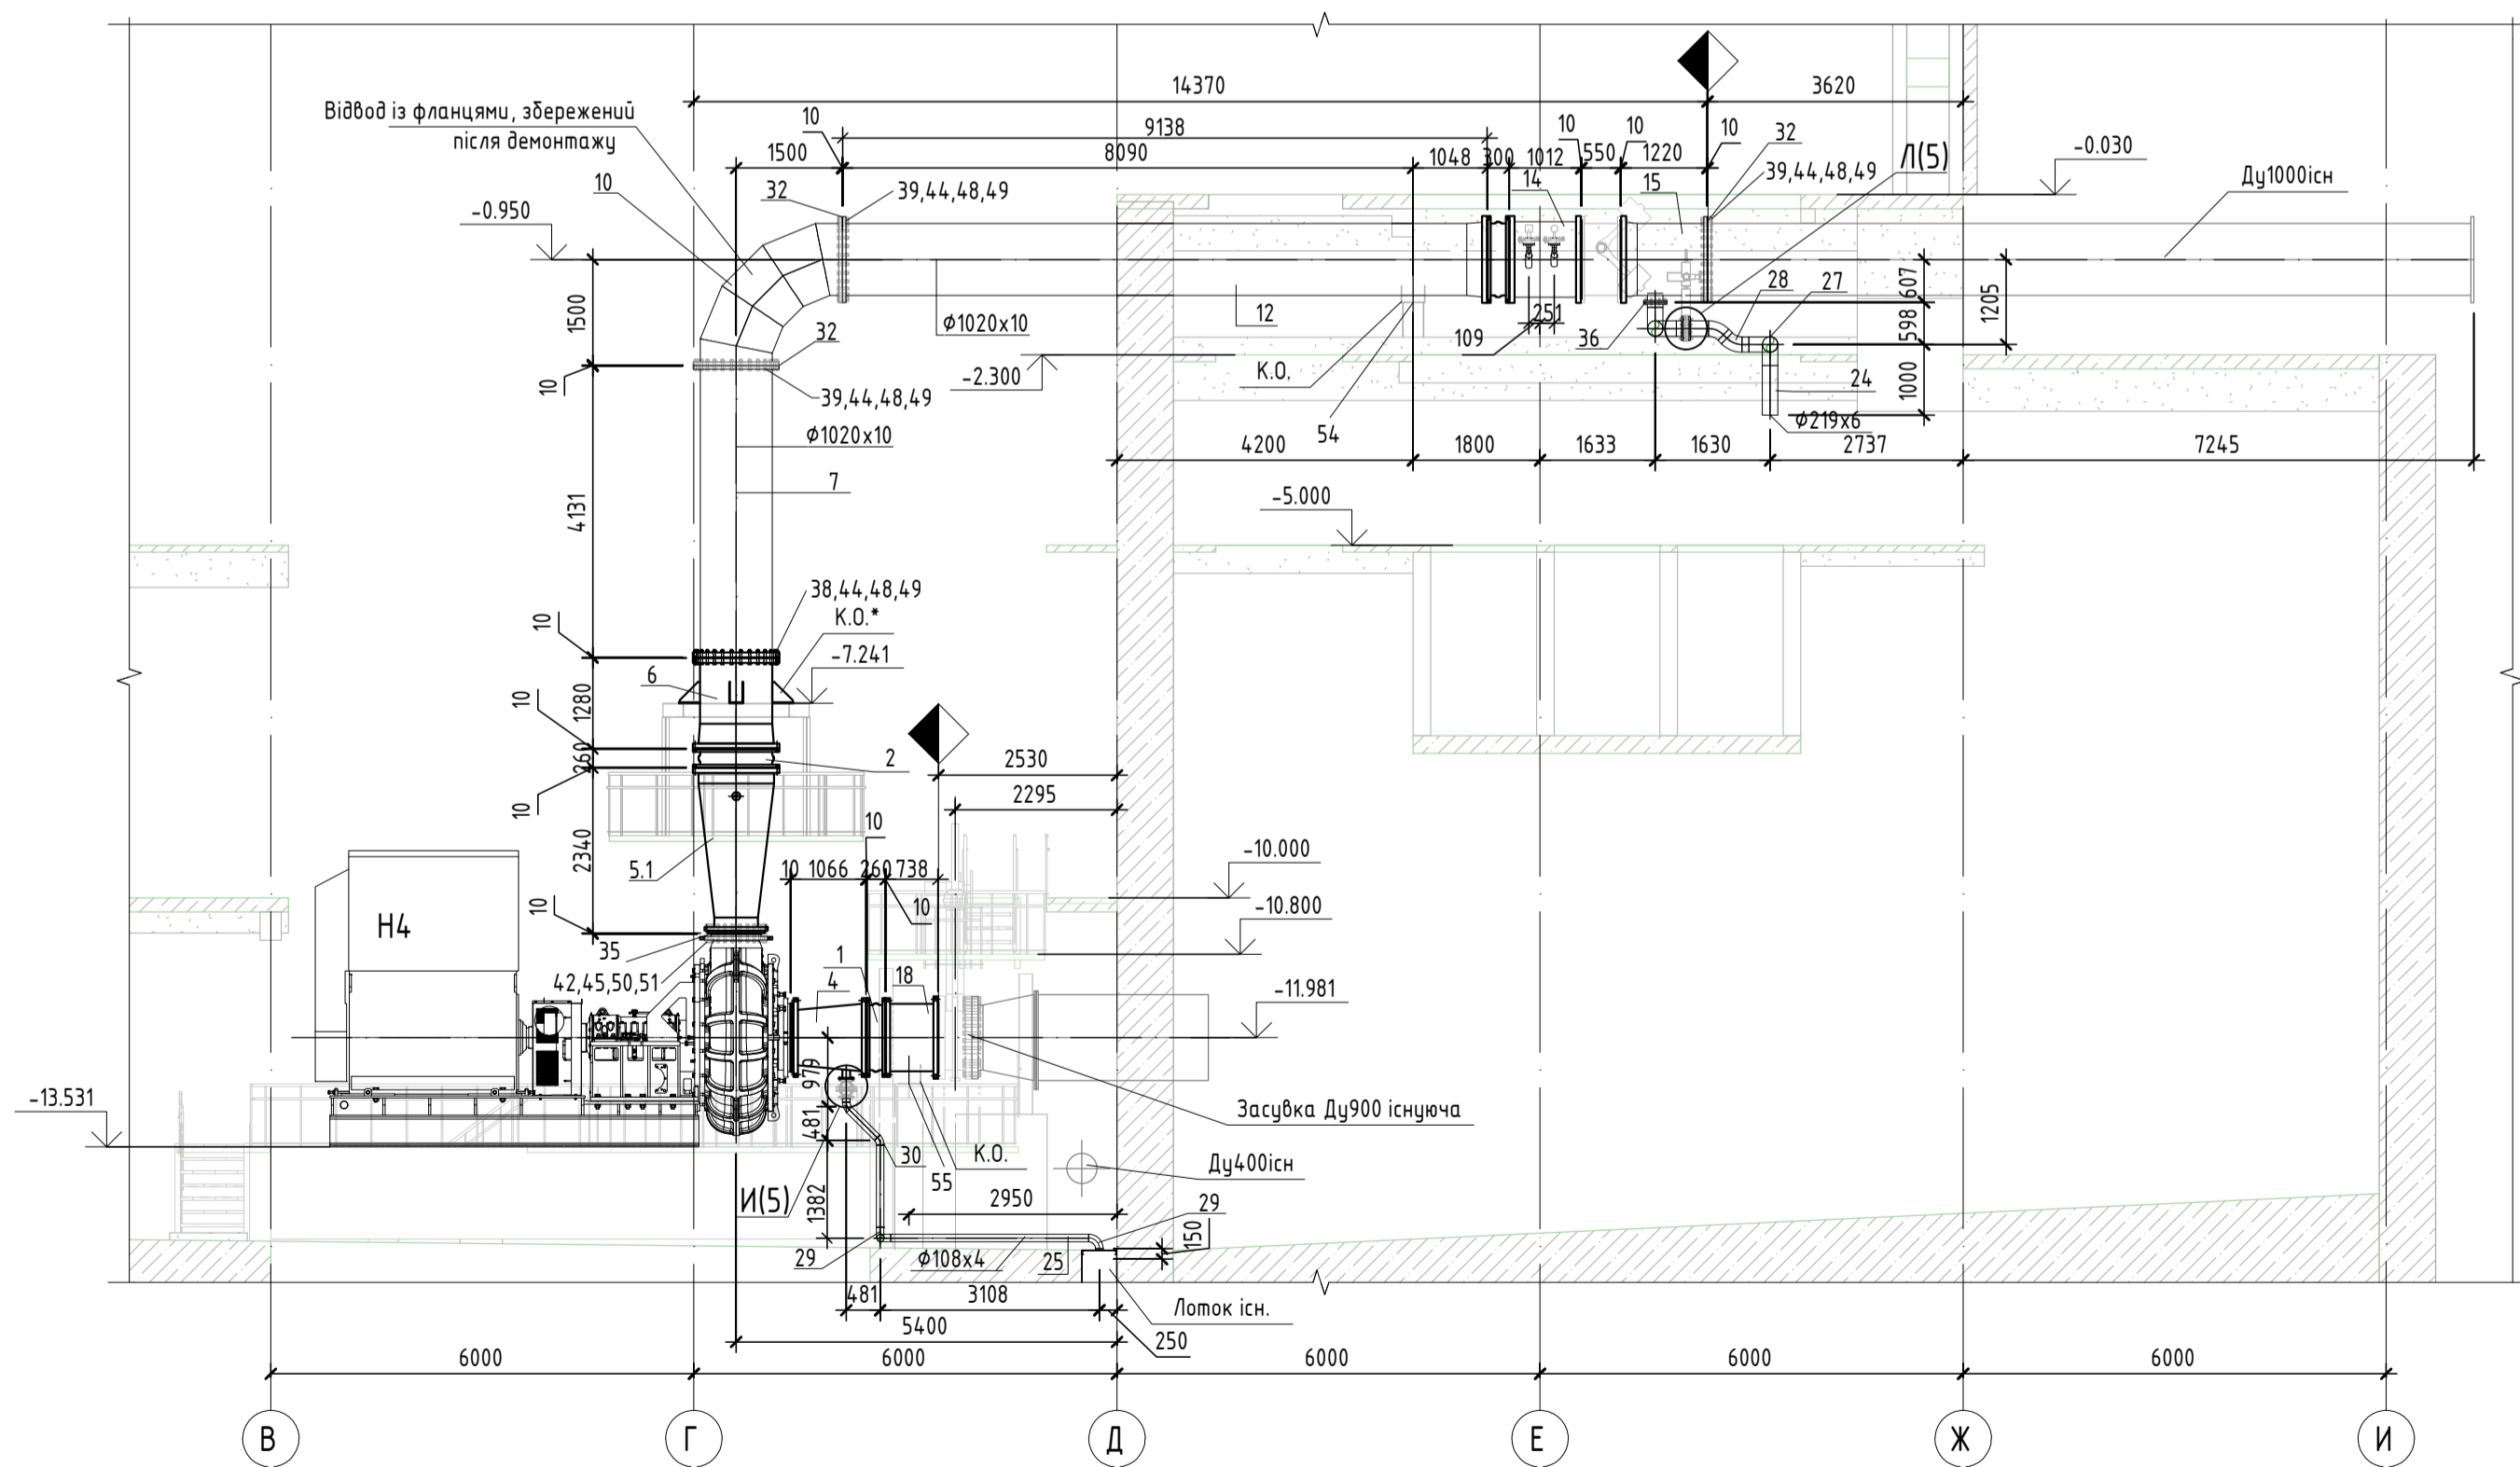

Розріз 4-4 (1 : 100) (3)

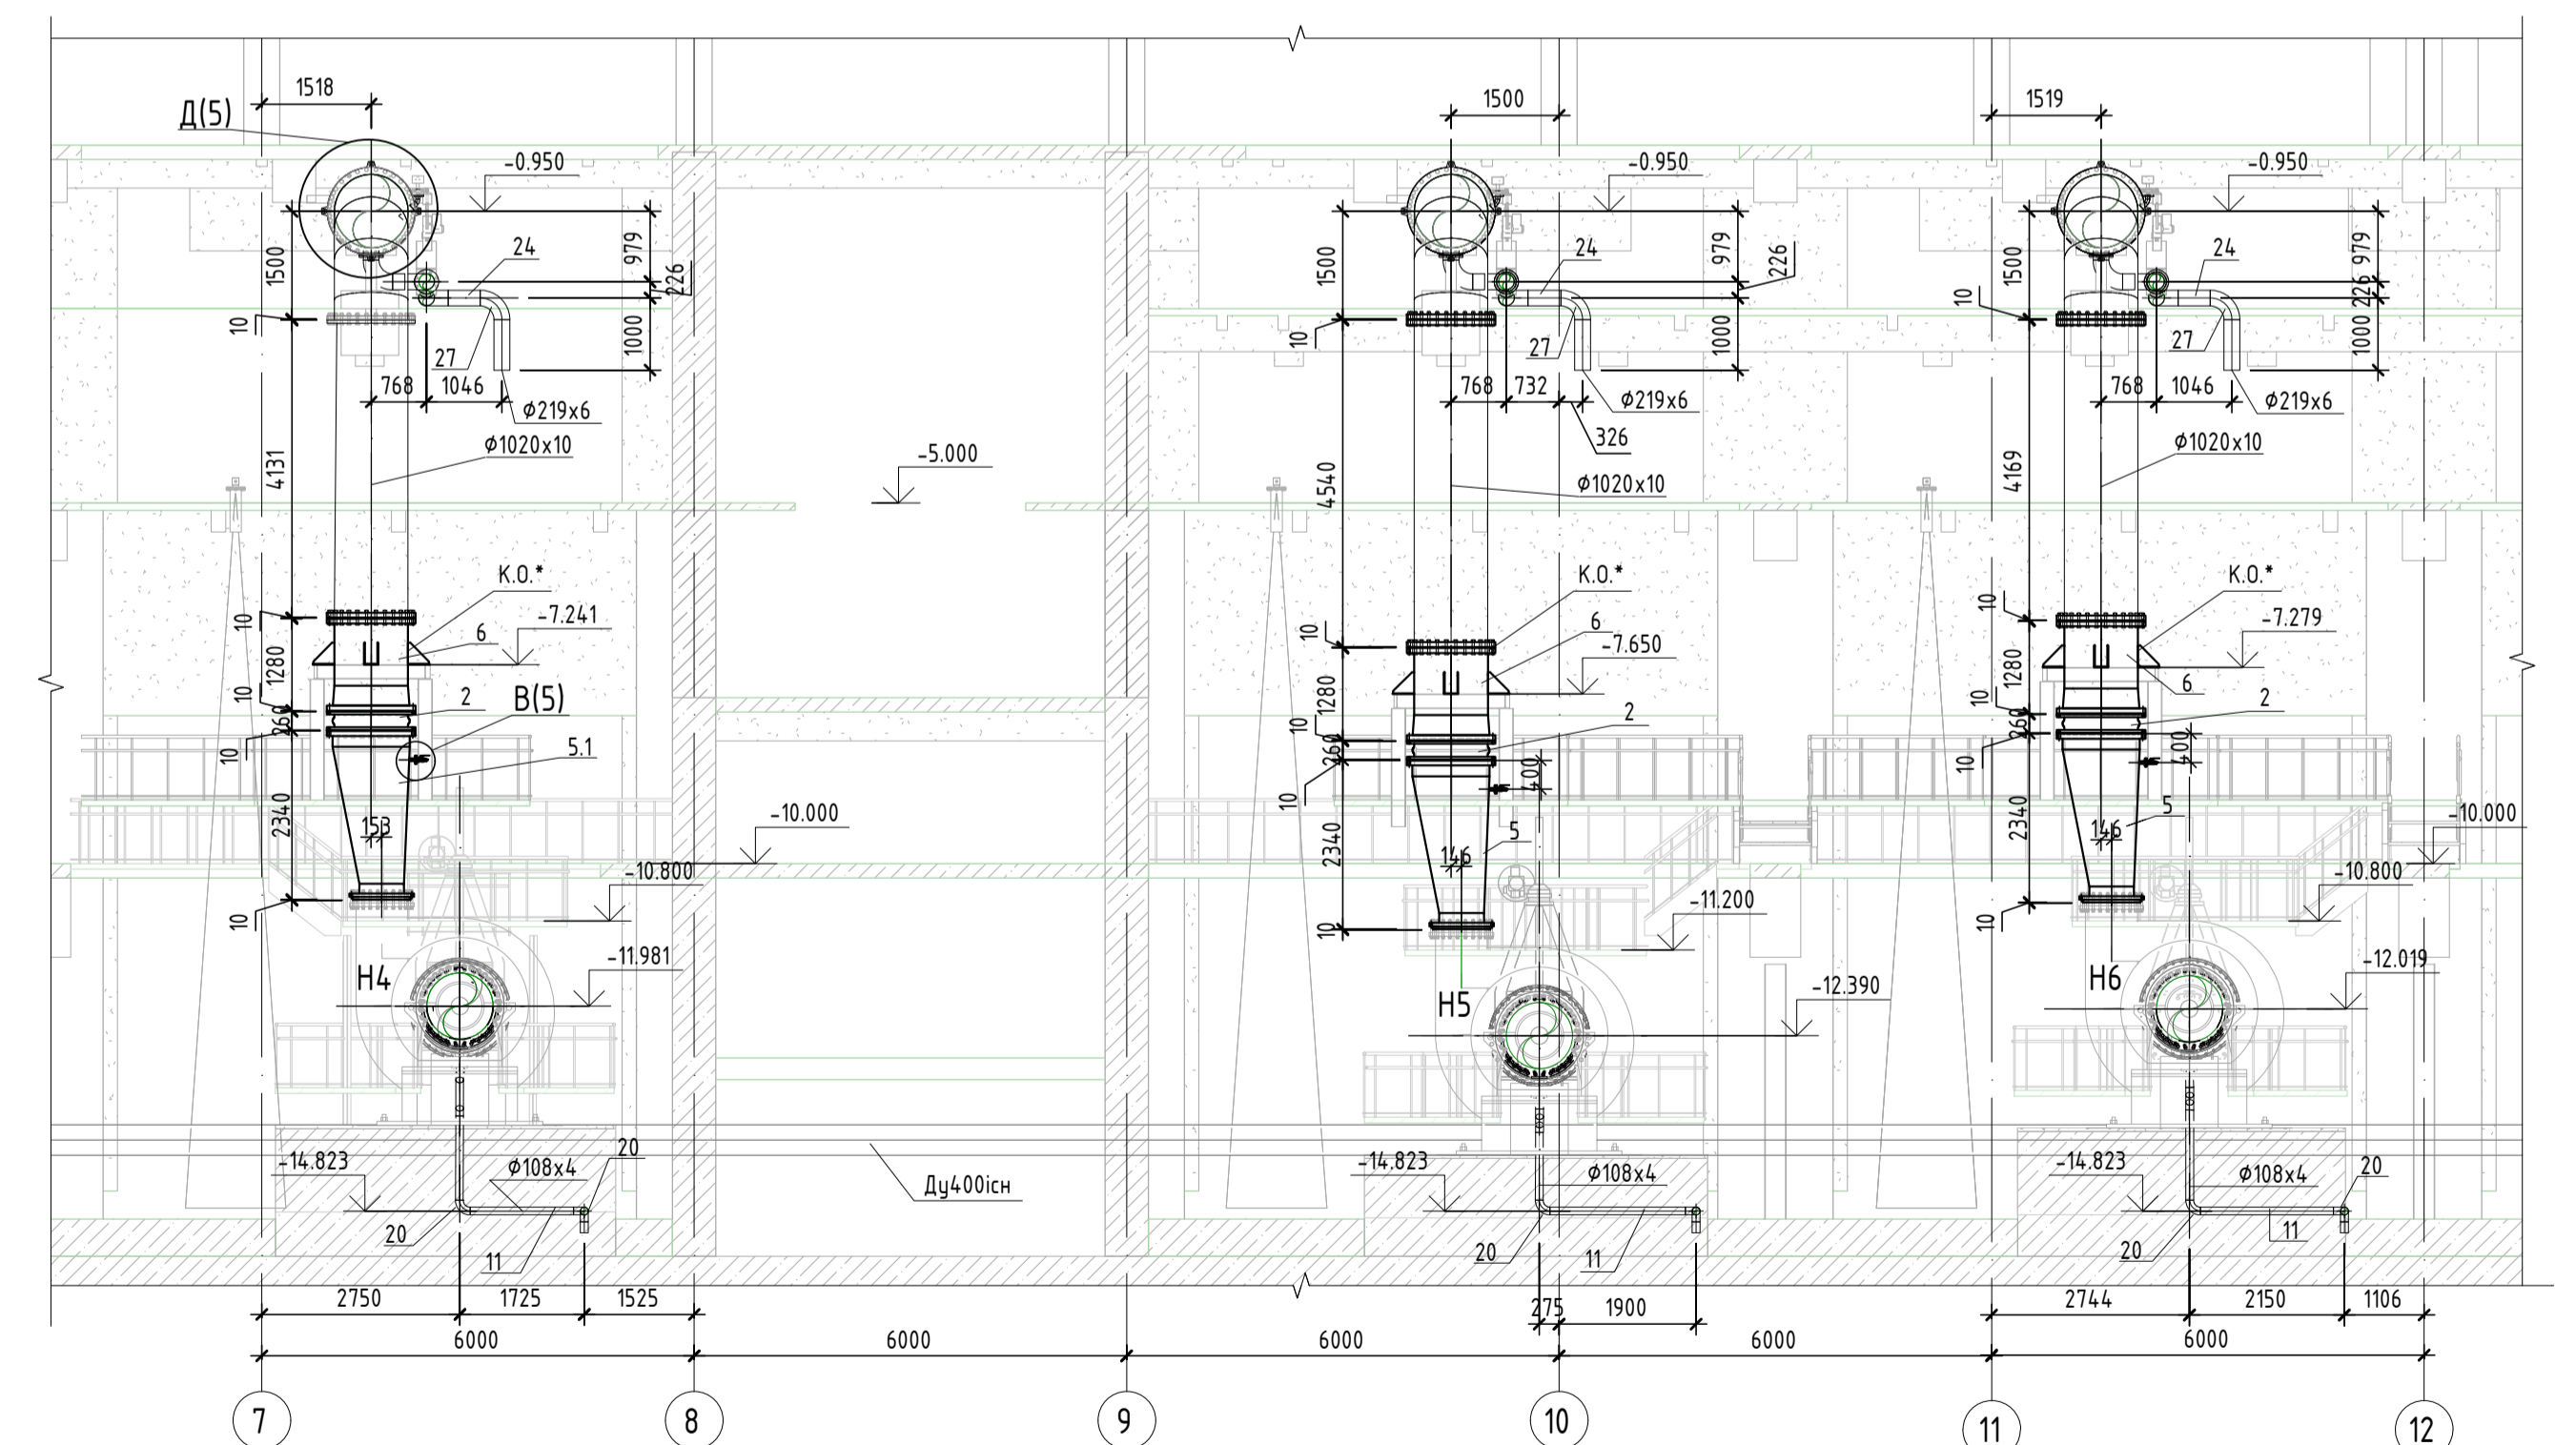

Примітка

1. К.О.\* - коззачча опора, виконана за типом опори 1020-ВР-А2-СтЗсп-ОСТ36-146-88, інтегрована в перехідник поз.6.

ТОВ "МЕТІНВЕСТ СІЧСТАЛЬ" Україна, 2026 р.

				В4.Р51.Р4.2.02.ЕБ3.03.ПК3.20.ЕНГ.А.ТК			
				Нове будівництво комплексу зачистки відходів збагачення на промисловій території шахти технологічної вадли та шланговою господарства ПІРАТ "ПВНГЗК" з місцем розташування: Дніпропетровська обл., м. Крайній Ріг, (кадастровий номер земельної ділянки 1211000000.01.001.00361)			
1	Зам.	20-2025	02.26	1	Зам.	20-2025	02.26
Ізм.	Кіл.чм.	Арх.	№ док.	Підпис	Дата		
Розробив	Оніщук				02.26		
Перевірив	Луцк				02.26		
ГІП	Орловський				02.26		
Н.контр.	Бардуков				02.26		
				Пусковий комплекс З (ПКЗ). Пульноасосна станція ПНС-1. Технологічні комунікації ТК.			
				Розрізи 1-1, 2-2, 3-3, 4-4			
				Склад	Архш	Архшів	
				Р	4		
				ТОВ "МЕТІНВЕСТ СІЧСТАЛЬ"			