



Відвод 90° $\phi 1020 \times 10$, L=1520x4200мм
(існуючий)

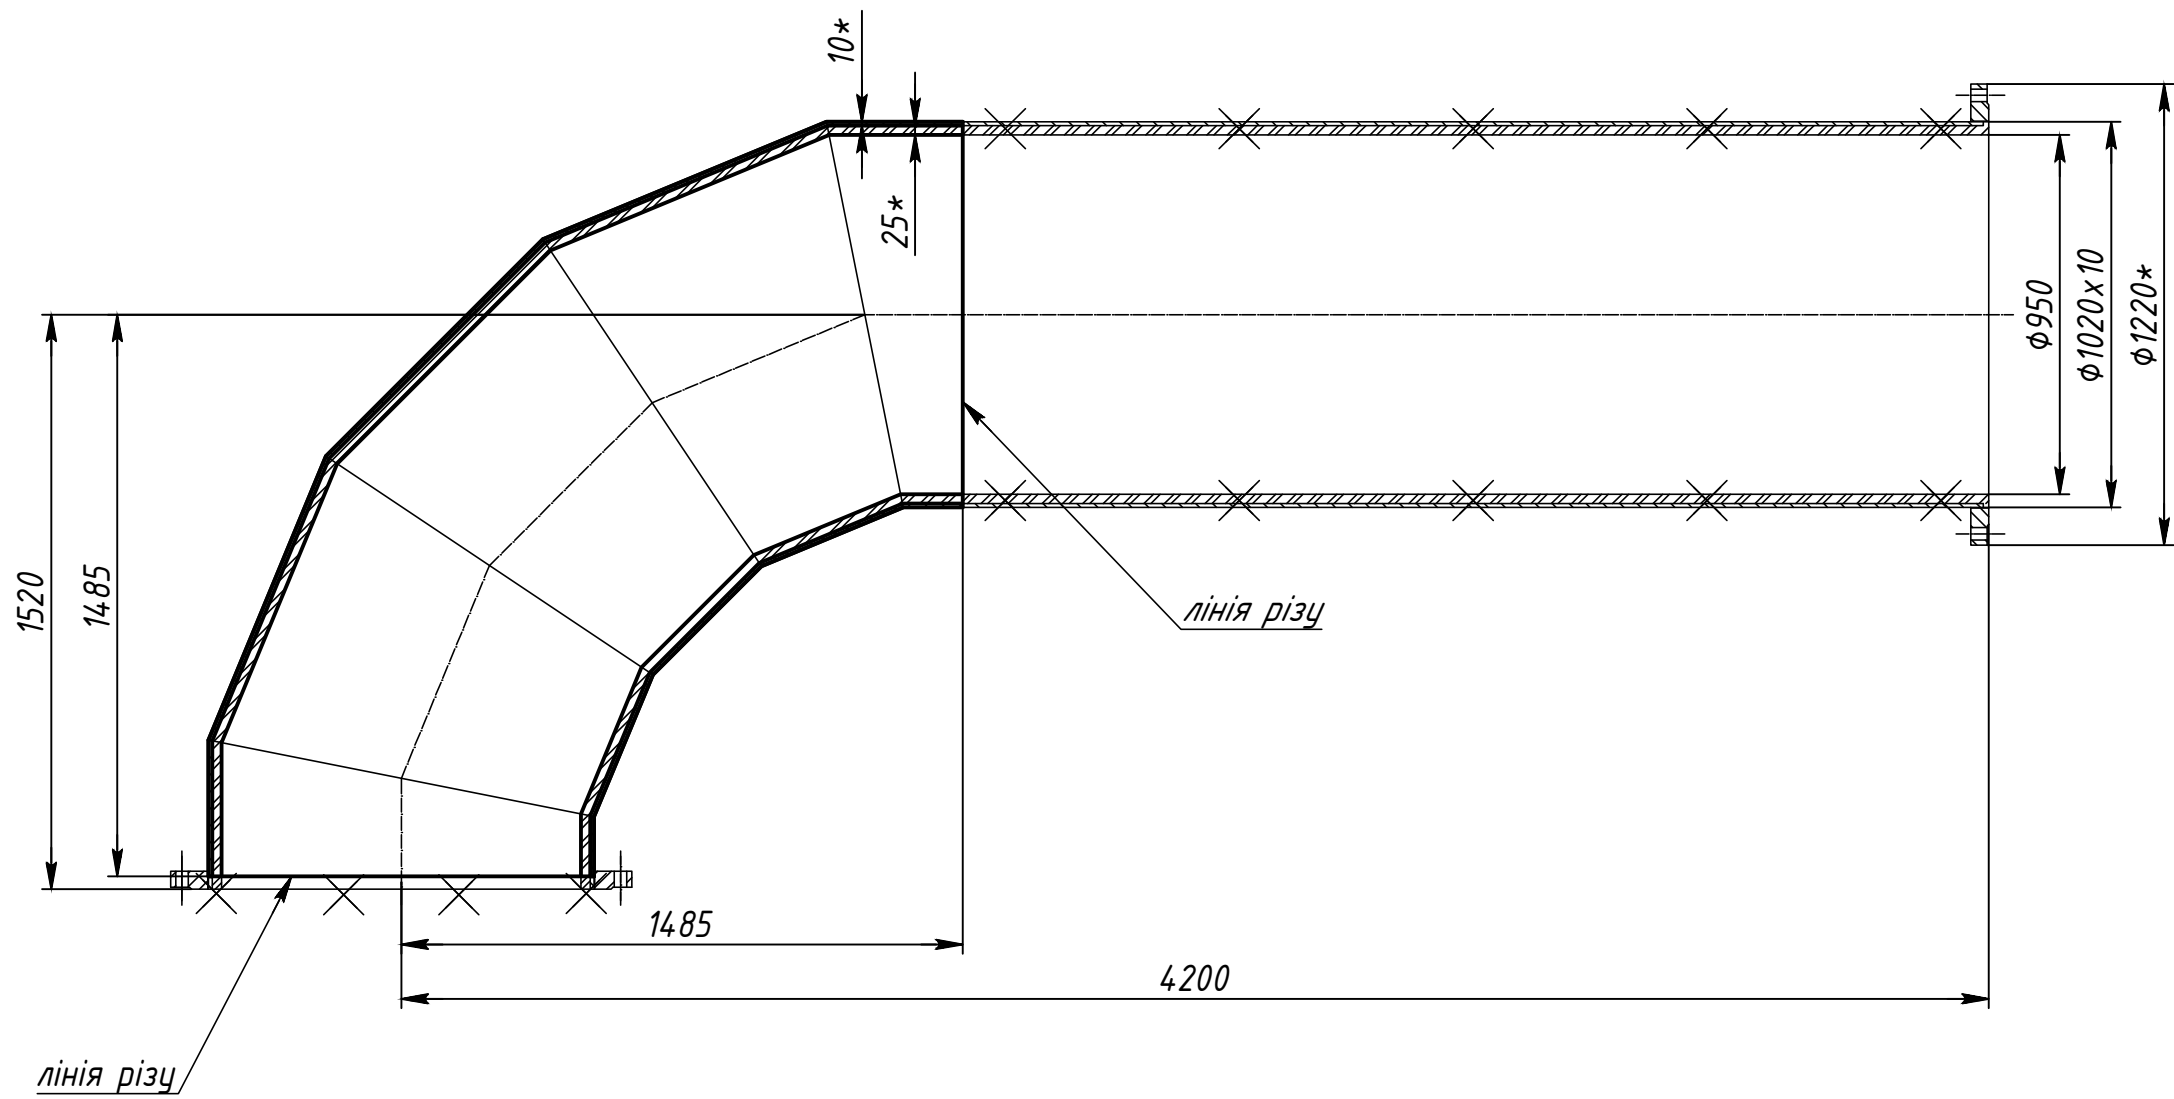


Відвод 90° $\phi 1020 \times 10$, L=1500x1500мм
(проекте положення)

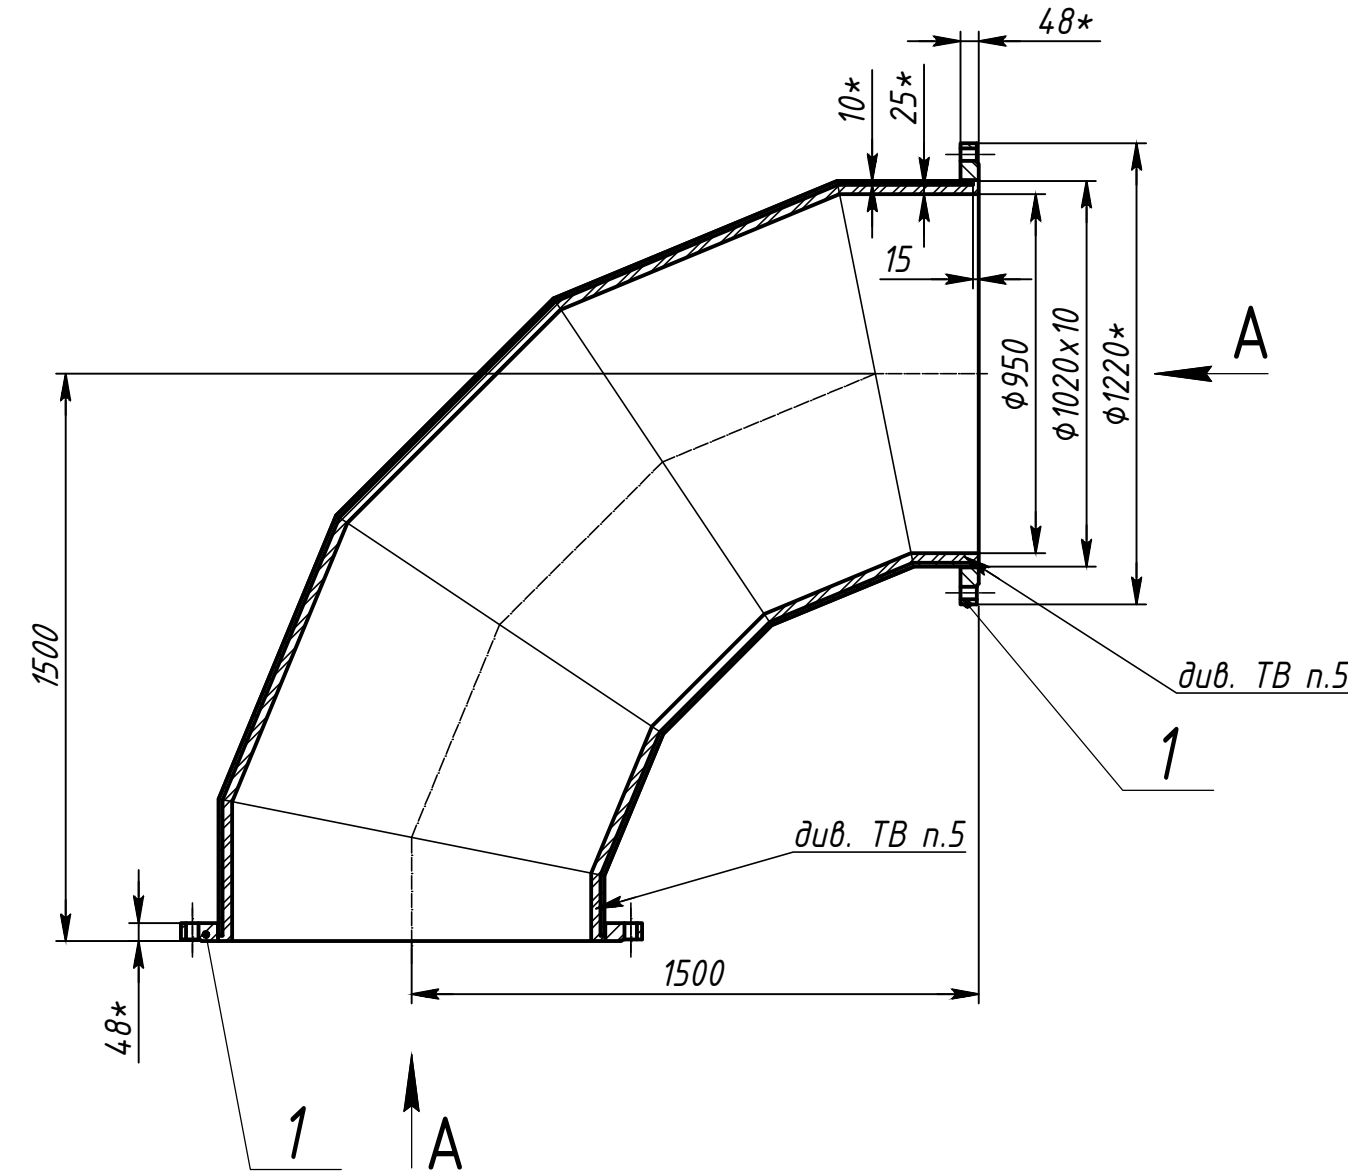

Поз.	Позначення	Найменування	Кіл.	Вага од., кг	Примітки
1	по типу ГОСТ 12820-80	Фланець 01-1000-10 (існуючий)	2	117,6	Відновити після демонтажу
		Матеріал футеровки		100*	

* - уточнюється за місцем на монтажі

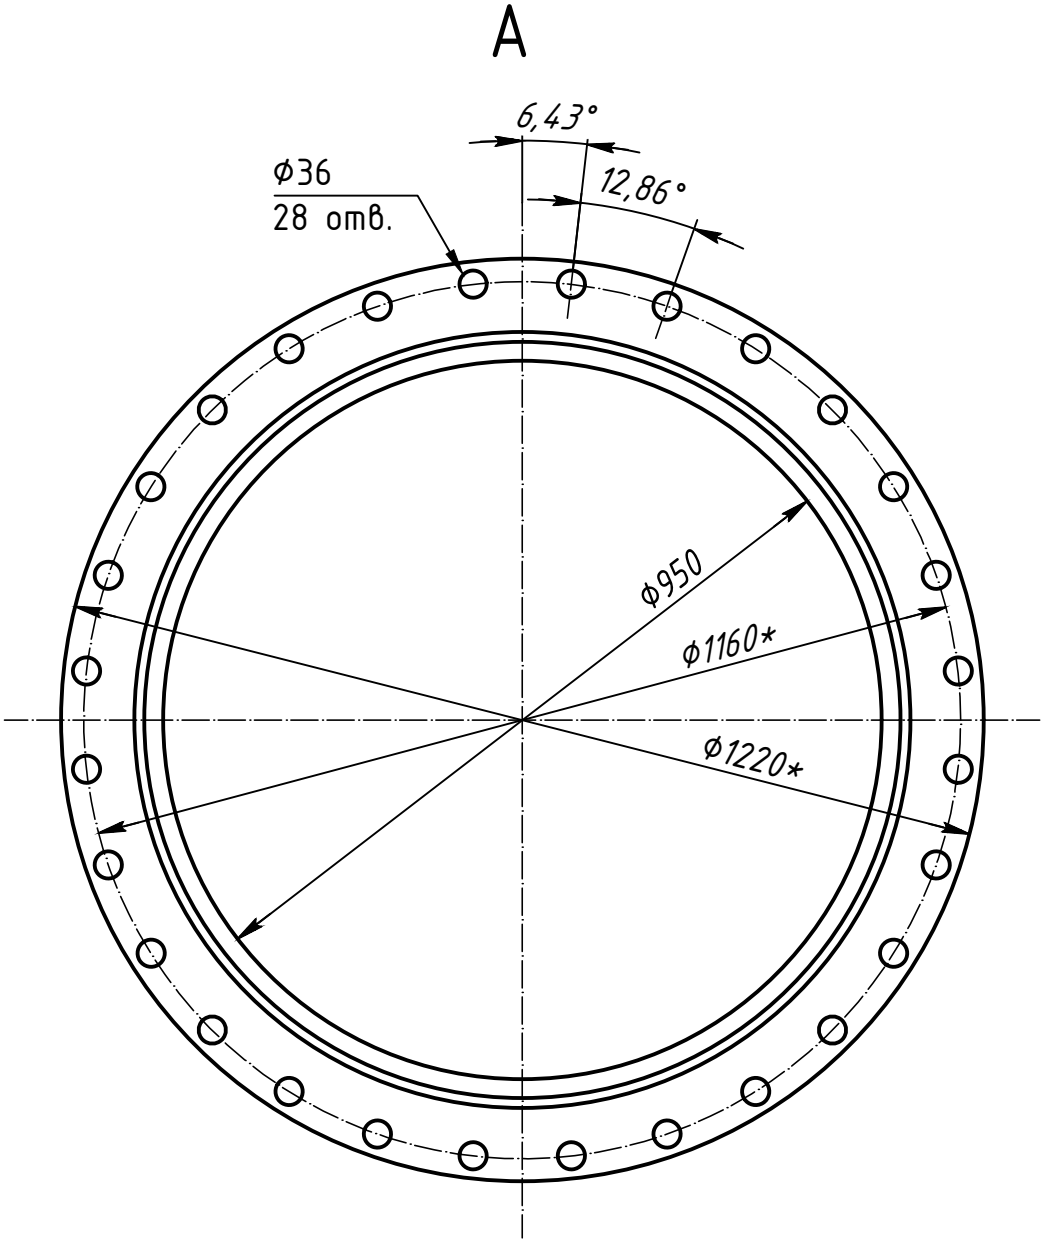

- Розміри з "*" для довідок.
- Забороняється проводити зварювальні роботи на зовнішній поверхні металевого перехідника.
- Матеріал футеровки - антиабразивне покриття на основі карбїду кремнію.
- Фланці поз.1 (існуючи) відновити після демонтажу.
- Антиабразивне покриття нанести після приварки фланців.
- Маса футерованого трубопроводу з фланцями, що демонтується - 1600 кг.

Дане креслення не підлягає розмноженню чи передачі іншим організаціям та особам без згоди ТОВ "МЕТІНВЕСТ СІЧСТАЛЬ"											
						Додаток 20_Відвод 90°.950.1500x1500.10 (Н-9, Н-10)					
З	-	Нов.	73-2026	Підп.	06.26	Відвод 90° сталевий секторний СтЗсп, $\phi 1020 \times 10$, L=1500x1500мм для Н-9 та Н-10 Креслення загального виду		Літ.	Маса	Масштаб	
Зм.	Кіл.	Арк.	№ док.	Підп.	Дата					-	1:20
Розроб.	Оніщук			Підп.	06.26						
Перев.	Луцак			Підп.	06.26						
Гол. спец.								Аркцш	Аркцшів	1	
Нач. від.											
ГП	Орловський			Підп.	06.26			ТОВ "МЕТІНВЕСТ СІЧСТАЛЬ"			
Н. контр.	Бордюков			Підп.	06.26						