

Інв. № об.	Підп. і дата	Зам. інв. №	Відомість креслень для довідок		
			Позначення	Найменування	Примітка
			973380	ДМЗ. Вальцетокарный цех.	Арх. № 49/16
				Бытовые помещения.	3-7
				План 1го и 2го этажа.	

Відомість документів, на які посилаються		
Позначення	Найменування	Примітка
ДСТУ Б А.2.4-7:2009	Правила виконання архітектурно-будівельних роб.креслень.	
ДСТУ-Н Б В.2.6-212:2016	Настанова з виконання робіт із застосуванням сухих будівельних сумішей	
ДСТУ Б В.2.7-126:2011	Суміші будівельні сухі модифіковані.	
	Загальні технічні умови.	
ДСТУ-Н Б А.3.1-23:2013	Настанова щодо проведення робіт з улаштування ізоляційних, оздоблювальних, захисних покриттів стін, підлог і покрівель будівель і споруд	
ДСТУ Б В.2.6-23:2011	Конструкції будинків і споруд. Блоки віконні та дверні. Загальні технічні умови.	
ДСТУ Б В.2.6-15:2011	Блоки віконні та дверні полівінілхлоридні.	
	Загальні технічні умови.	
ДСТУ-Н Б В.2.6-146:2010	Конструкції будинків і споруд. Настанова з проектування та влаштування вікон і дверей	
ДСТУ Б В.2.6-79:2009	Шви з'єднувальні місць примикань віконних блоків до конструкцій стін.	
ДСТУ Б В.2.6-107:2008	Склопакети клеєні будівельго призначення.	
	Технічні умови.	
ДСТУ Б В.2.7-46:2010	Будівельні матеріали. Цементи загальнобудівельного призначення. ТУ.	
ДСТУ Б В.2.7-282:2011	Плитки керамічні. Технічні умови.	
ДСТУ Б В. 2.7-95-2000	Листи гіпсокартонні. ТУ.	
ДСТУ 173-33224554-004:2014	Фарби водно-дисперсійні. Загальні ТУ.	
ДСТУ Б В.2.7-316:2016	Плити та картон мінераловатні теплоізоляційні.	
	Технічні умови.	
ДСТУ Б В.2.7-137:2008	Будівельні матеріали. Блоки із ніздрюватого бетону стінові дрібні. Технічні умови.	

Відомість основних комплектів робочих креслень		
Позначення	Найменування	Примітка
АБ1	Архітектурно-будівельні рішення	
	(Жіночі побутові приміщення).	
АБ2	Архітектурно-будівельні рішення	
	(Чоловічі побутові приміщення).	
АБ3	Архітектурно-будівельні рішення	
	(Санвузли жіночі та чоловічі).	
ГВП	Гаряче водопостачання душових	
	(1й та 2й поверхи).	
ВК	Водопровід та каналізація	
ОВ	Опалення та вентиляція	
ЕТР	Електротехнічні рішення	

Примітки

1. Даний проект розроблений на підставі завдання цеху, вх. №07-12 від 10.01.25р., та передбачає ремонт побутових приміщень 1-го , 2-го поверхів та санвузлів вальцетокарної дільниці.
2. До складу ремонту входить:

- заміна дверних блоків;

- ремонт стін у приміщеннях з заміною керамічної плитки (панелі Н=1,6), вище панелей фарбування воднодисперсійною фарбою;

- влаштування стель у приміщеннях з панелей Армстронг та панелей Армстронг (пластикові) по металевих направляючих;

- ремонт стелі в душовій з влаштуванням підшивної стелі;


- ремонт душової (заміна підлоги з влаштуванням гідроізоляції, облицювання стін керамічною плиткою на всю висоту приміщення);

- ремонт санвузла (заміна підлоги з влаштуванням гідроізоляції, облицювання стін керамічною плиткою).
3. У душовій передбачено часткове облицювання стін з вологостійкого гіпсокартону по металевому каркасу (облицювання керамічною плиткою) з прокладкою в них водопровідних та каналізаційних труб.
4. Всі оздоблювальні роботи за даним проектом виконані на підставі ДСТУ-Н Б В.2.6-212:2016.
5. Встановлення сантехнічних приладів дивитись креслення ВК.

							197-1446 АБ1				
							ПрАТ “КАМЕТ–СТАЛЬ”				
Зм.	Кільк.	Арк.	№док.	Підп.	Дата		ІПЦ. Вальцетокарна дільниця. Побутовий корпус. 1й та 2й поверхи. Ремонт побутових приміщень та санвузлів. Будівельна частина.		Стадія	Арк.	Аркцшіб
Затвердив	Шмельков								РП	1	
Перевірив	Колесник										
Розробив	Анненко				12.25р.	Жіноча душова	Загальні дані		ПрАТ “КАМЕТ–СТАЛЬ” Єдиний центр проектування Центр №2 ПКВ		

Інв. № об.	Підп. і дата	Зам. інв. №


Фрагмент плана 1-го этажа
(Демонтажный план)

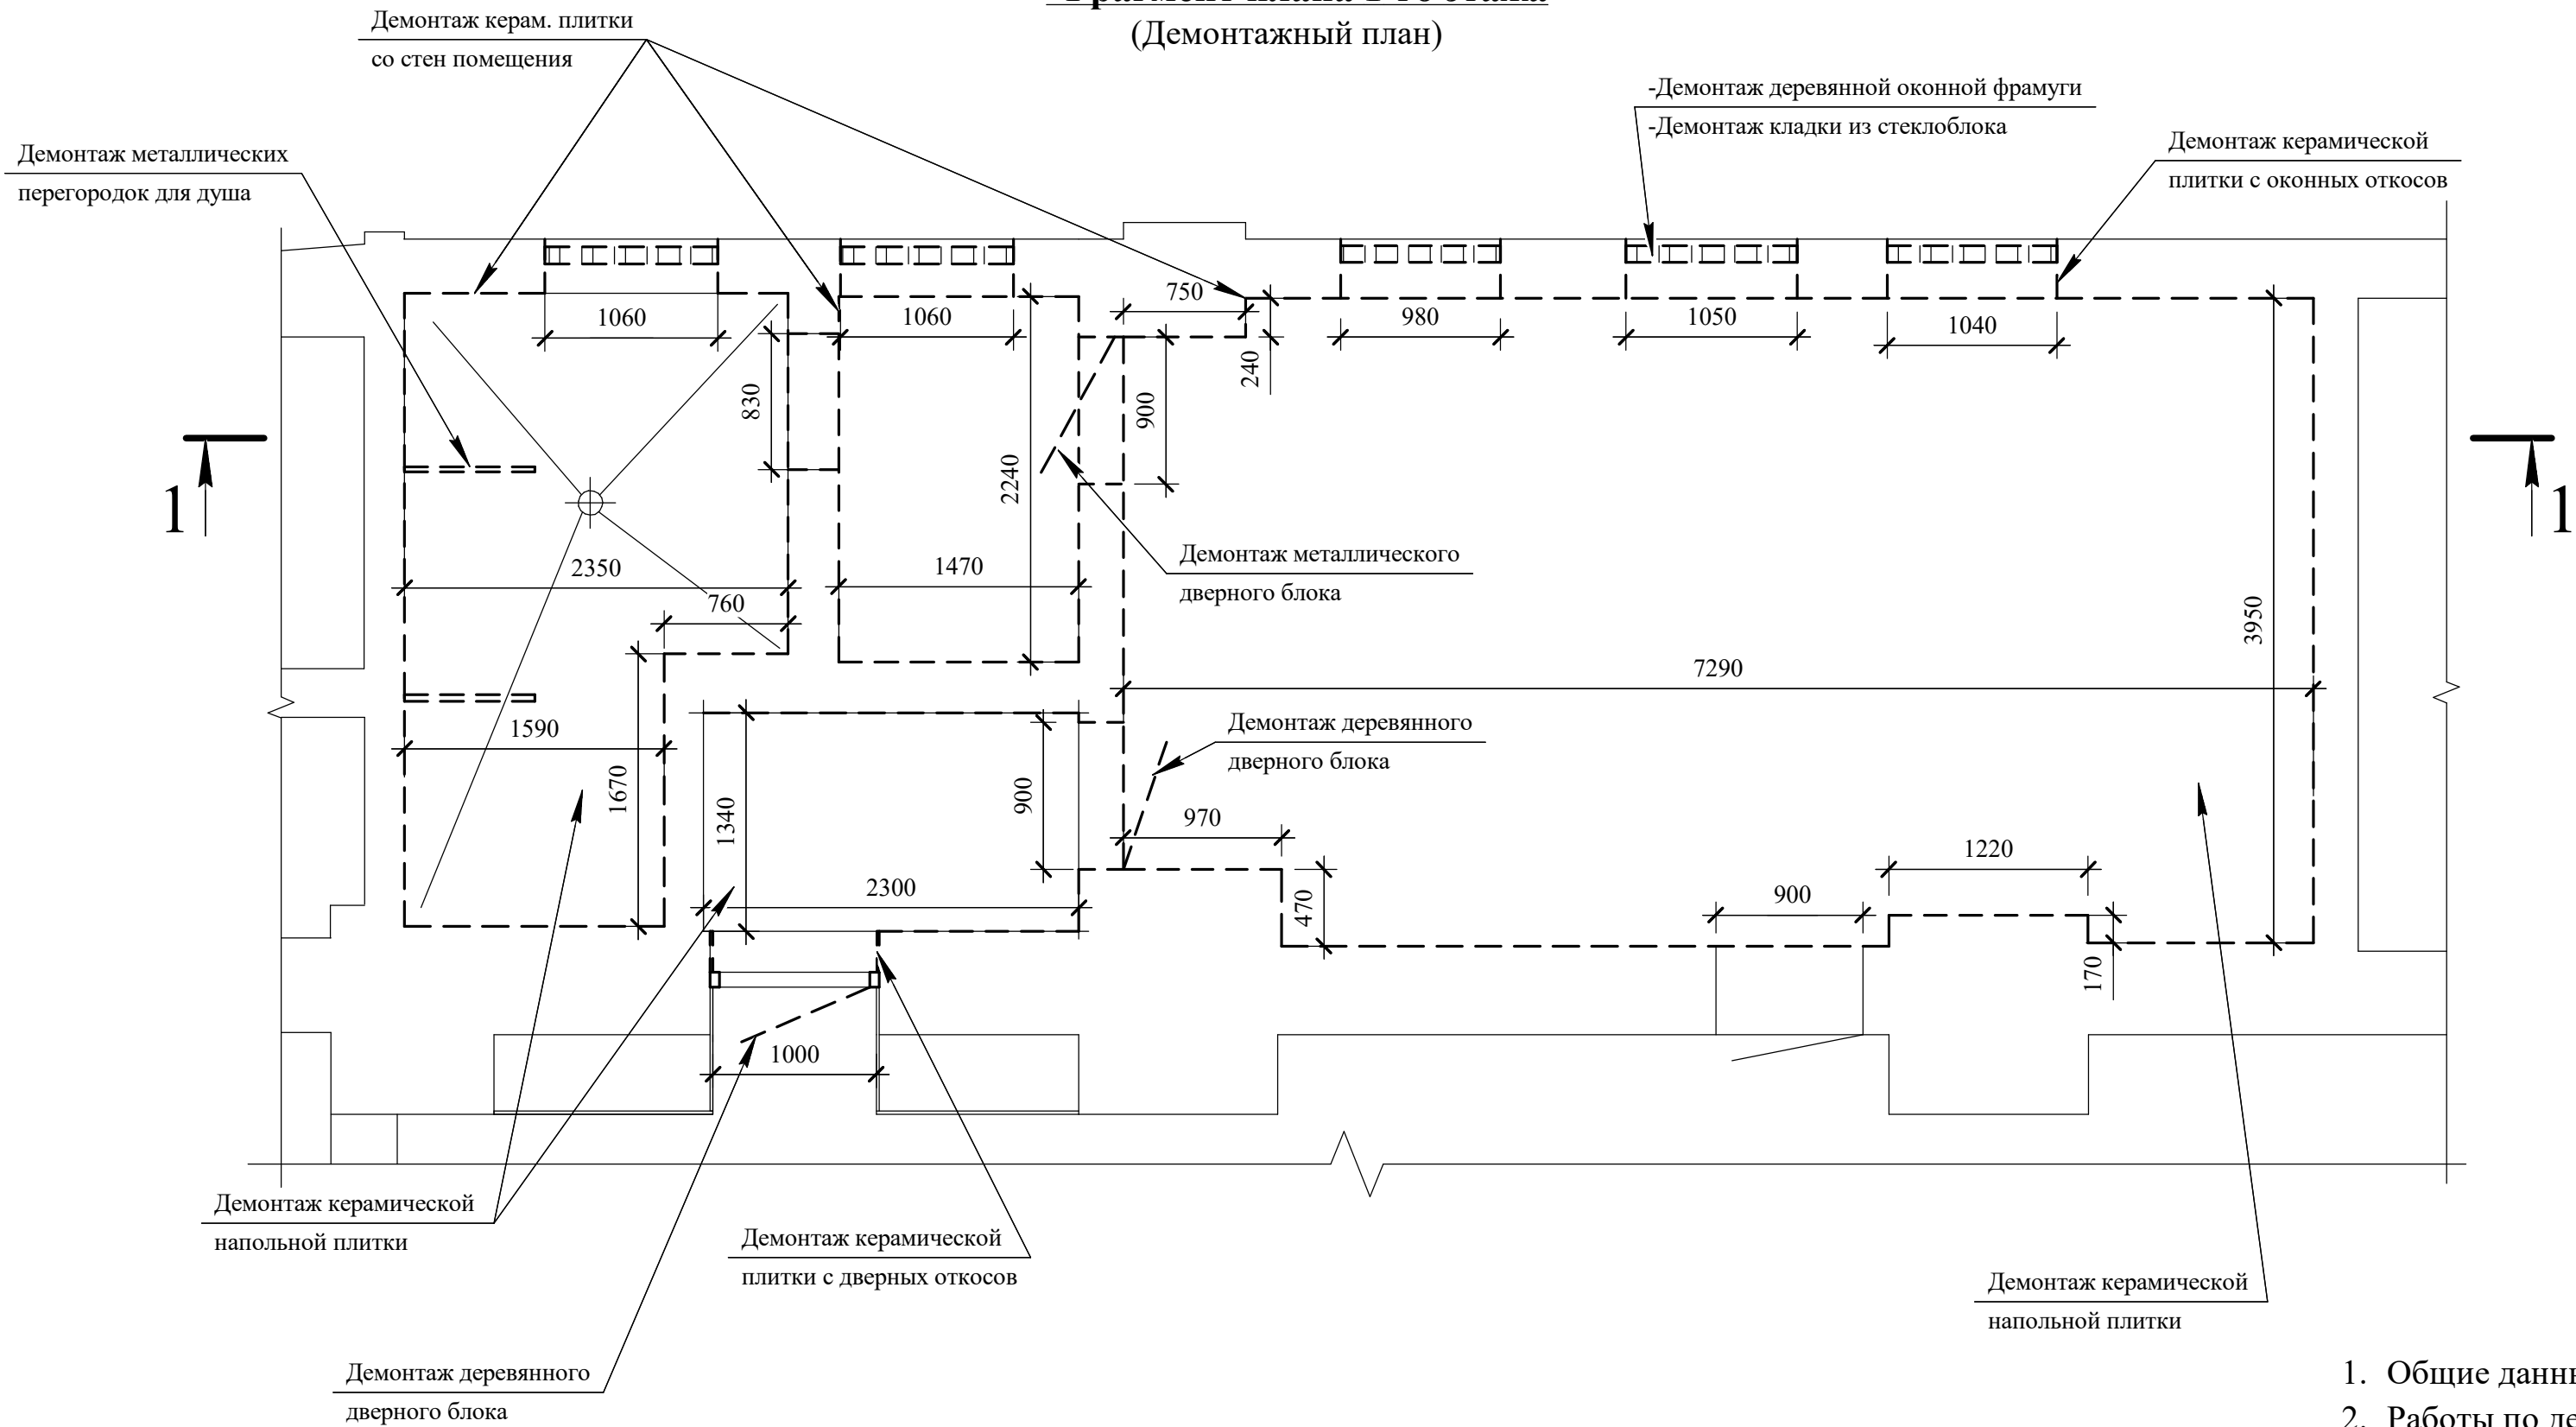


1-1

Примечания

- Общие данные проекта см. на чертеже 1.
- Работы по демонтажу строительных конструкций указаны в таблице "Ведомость объемов строительно-монтажных работ" на листе 8.
- Ведомость рабочих чертежей основного комплекта см. на листе 1.

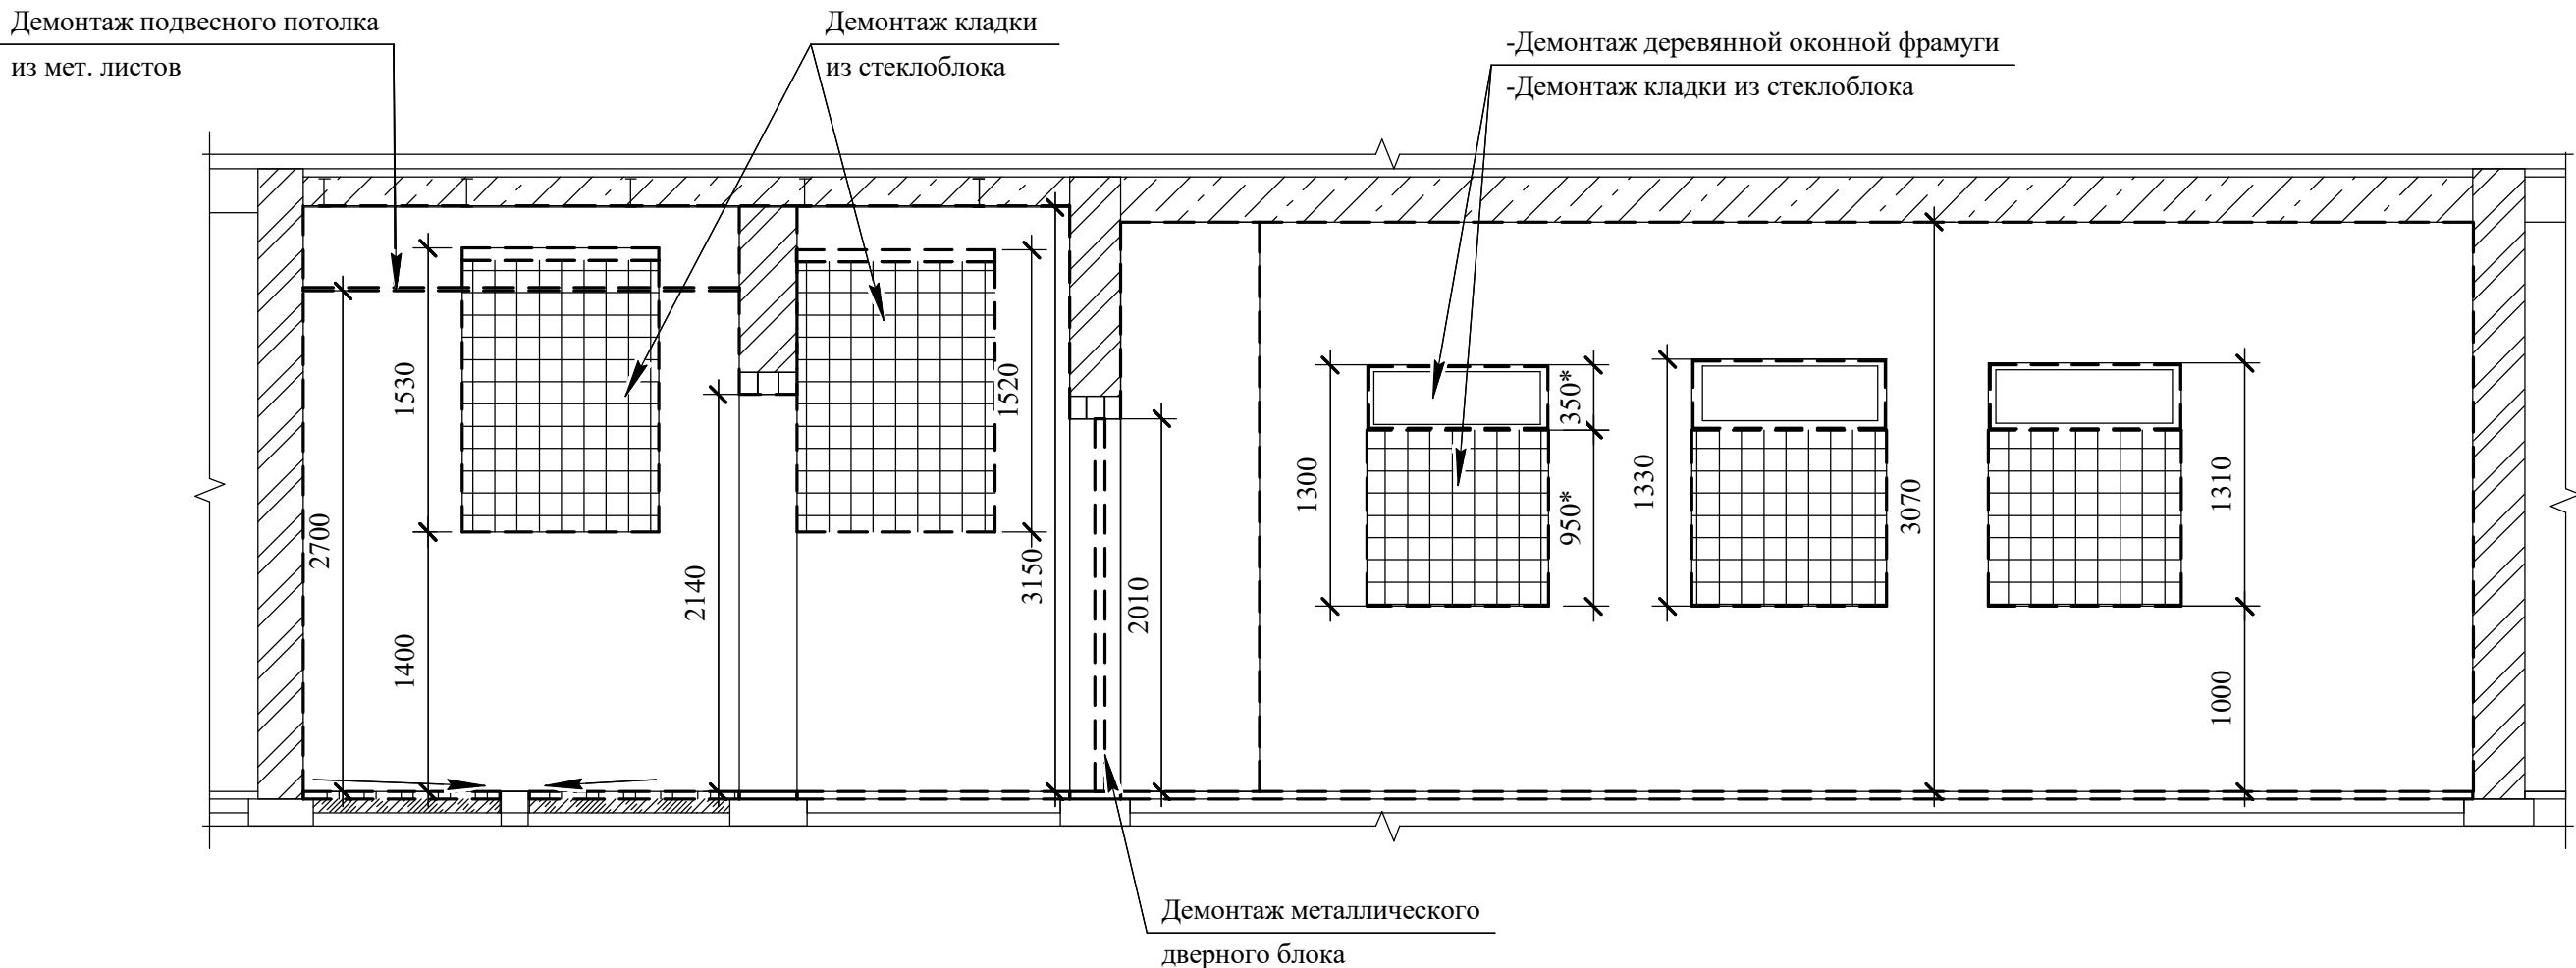


						197-1446 АБ1				
						ПрАТ "КАМЕТ-СТАЛЬ"				
Зм.	Кільк.	Арк.	№ док.	Підп.	Дата	ПЦ. Вальцетокарна дільниця. Побутовий корпус. 1й та 2й поверхи. Ремонт побутових приміщень та санвузлів. Будівельна частина.		Стадія	Арк.	Арк.шві
Затвердив	Шмельков							РП	2	
Перевірів	Колесник							ПрАТ "КАМЕТ-СТАЛЬ" Єдиний центр проектування Центр №2 ПКВ		
Розробив	Анненко				12.25р.					
						1й поверх (жін. побутові приміщення). Фрагмент плану 1-го поверху(Демонтажний план). Розріз 1-1.				

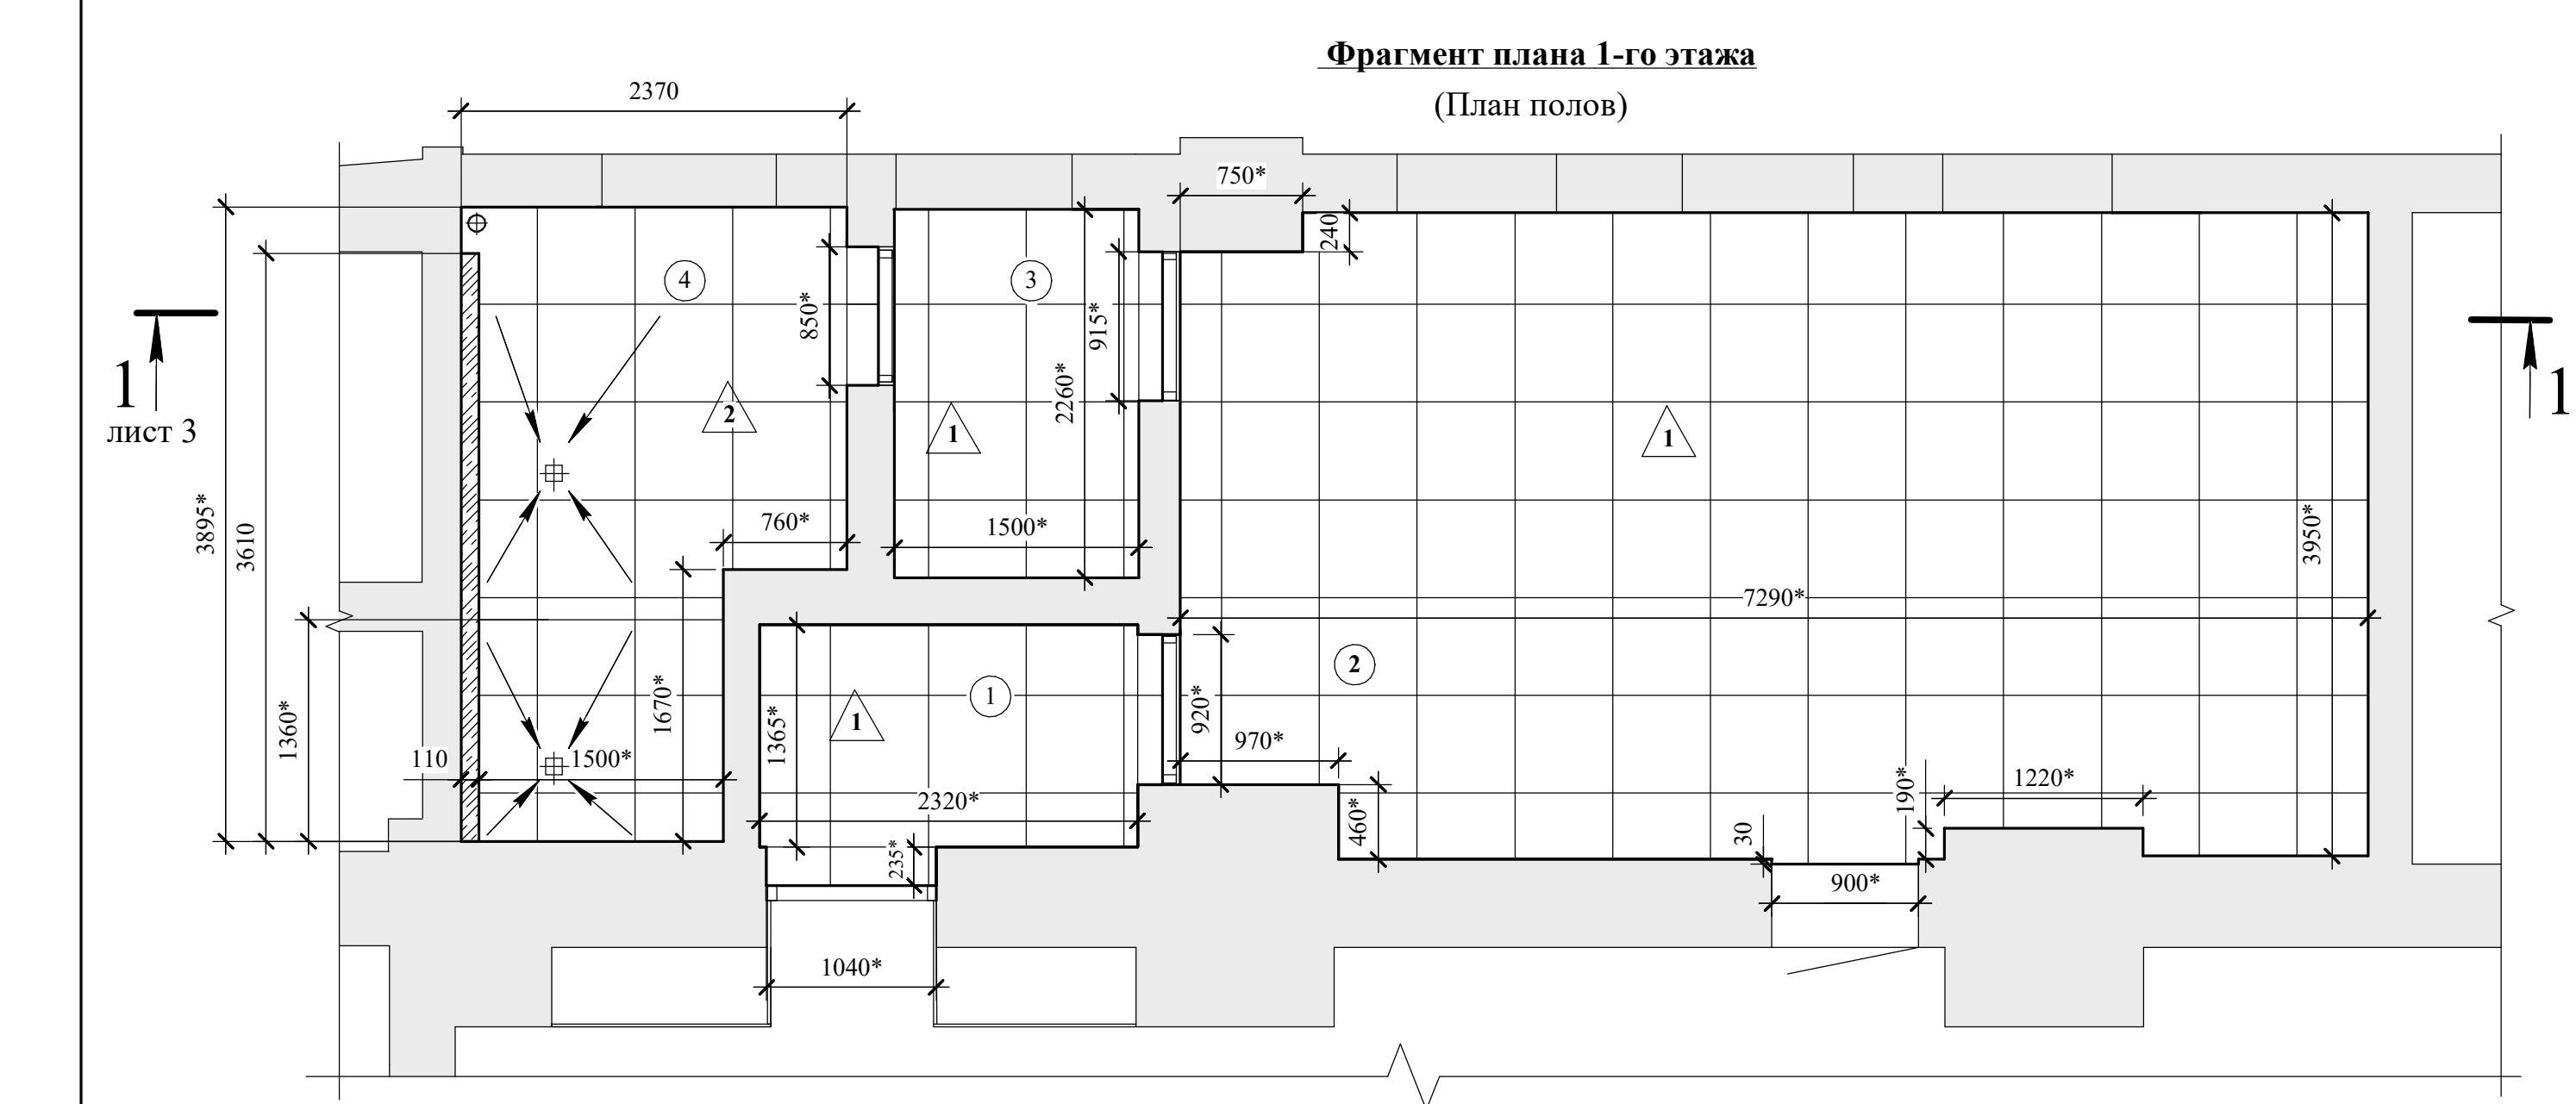

Экспликация полов				
Номер помещения	Тип пола	Схема пола или тип пола по серии	Данные элементов пола (наименование, толщина, основание и др.), мм	Площадь, м2
1 2 3	1		1- Плитка керамическая	35,2*
			напольная, с шероховатой поверхн.,	(общ.)
			заполнение швов	
			2- Клеевая смесь	35,2
			3- Выравнивающая стяжка -10*мм	35,2
4	2		4- Грунтовка глубокопроникающая	35,2
			5- Существ. плита перекрытия	
			1- Плитка керамическая	
			напольная, с шероховатой поверхн.,	
			заполнение швов	7,7*
			2- Клеевая смесь	7,7*
			3- Два слоя гидроизоляции	7,7*
			4- Выравнивающая стяжка - hcp=40*мм	8,1*
			5- Грунтовка глубокопроникающая	8,1*
			6- Существ. плита перекрытия	
				0,4*

Схема 2. Герметизация мест прохождения трубопроводов через стену

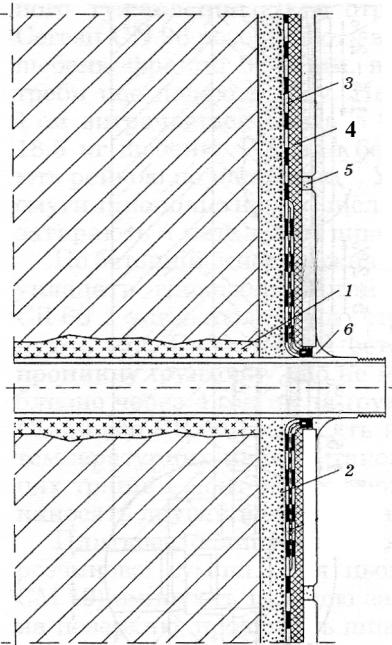


- 1- Полиуретан
- 2- Грунтовка
- 3- Два слоя гидроизоляции
- 4- Клеевая смесь
- 5- Заполнение швов
- 6- Силиконовый герметик

Общая схема гидроизоляции помещений класса влажности (душевые, бани, сауны и т.п.)




Схема 5. Устройство герметизации мест примыкания пола и стены

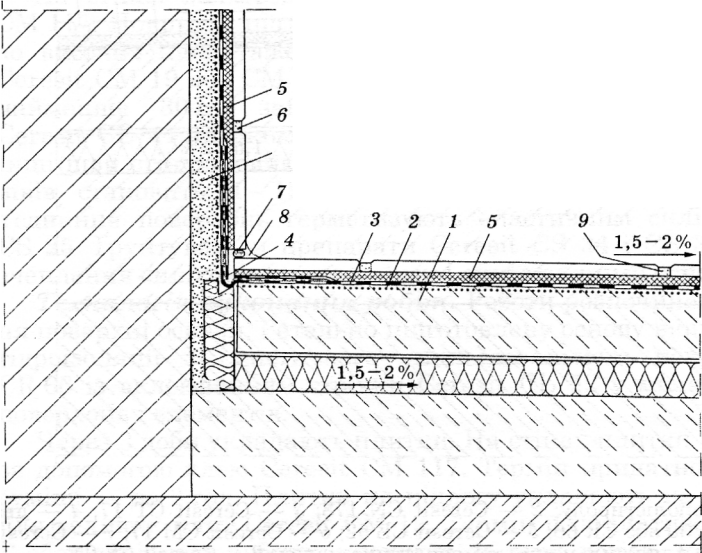

- 1- Выравнивающая стяжка
- 2- Грунтовка
- 3- Два слоя гидроизоляции
- 4- Лента гидроизоляционная
- 5- Клеевая смесь
- 6- Заполнение швов
- 7- Шнур для уплотнения температурного шва
- 8- Силиконовый герметик
- 9- Заполнение швов

Схема 6. Деталь герметизации трапа в полу

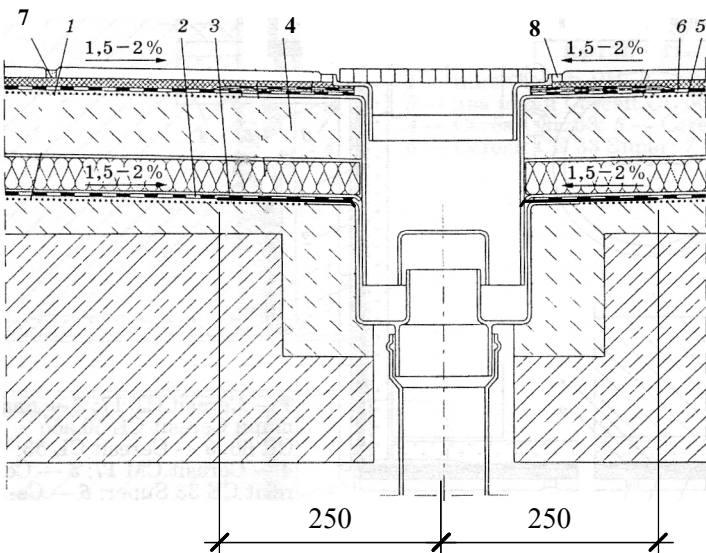

- 1- Грунтовка
- 2- Два слоя гидроизоляции
- 3- Пленка строительная полиэтиленовая
- 4- Выравнивающая стяжка
- 5- Клеевая смесь
- 6- Два слоя гидроизоляции
- 7- Заполнение швов
- 8- Силиконовый герметик

Экспликация помещений			
Номер помещения	Наименование	Площадь, м2	
1	Входной тамбур	3,1	
2	Помещение гардеробной	26,4	15чел.
3	Преддушевая	3,2	
4	Душевая	7,3	

Примечания

- Общие данные проекта см. на листе 1.
- Данный лист рассматривать с листах 2, 3.
- Работы по ремонту помещений указаны в таблице "Ведомость объемов строительно-монтажных работ" на листе 9.
- Привязку трапов см. на чертежах ВК.
- Размеры со знаком * уточняются по месту.

И.в. № об.	Підп. і дата	Зам. і в.в. №

197-1446 АБ1					
ПрАТ "КАМЕТ-СТАЛЬ"					
Зм.	Кільк.	Арк.	№ док.	Підп.	Дата
Затвердив	Шмельков				
Перевірів	Колесник				
Розробив	Анненко				
ПЦ. Вальцетокарна дільниця. Побутовий корпус. 1й та 2й поверхи. Ремонт побутових приміщень та санвузлів. Будівельна частина.					
1й поверх (жін. побутові приміщення). Фрагмент плану 1-го поверху. (План підлог). Експлікація підлог.					
ПрАТ "КАМЕТ-СТАЛЬ" Єдиний центр проектування ПКВ					
Формат А2					

(План потолков)



1. Общие данные проекта см. на листе 1.
2. Данный лист рассматривать с листом 3.
3. Работы по ремонту помещений указаны в таблице "Ведомость объемов строительно-монтажных работ" на листах 9, 10.
4. Отметка потолка уточняется по месту (ППР), отдельно по каждому помещению.
5. Размеры со знаком * уточняются по месту.

Экспликация потолка (жен. бытовые)				
Номер помещения	Тип потолка	Схема потолка или тип потолка	Данные элементов потолка (наименование, толщина, основание и др.), мм	Площадь, м2
1, 2	1	Армстронг	Армстронг	3,13
			по оцинкованным профилям	23,1
2	3	Водоэмульсионное	Водоэмульсионное покрытие	
		покрытие	(белый цвет) по грунту.	3,4*
3, 4	2	Армстронг	Армстронг (пластиковые панели)	3,2
			(белый цвет)	6,4
			по оцинкованным профилям	
4	3	Водоэмульсионное	Водоэмульсионное покрытие	0,9*
		покрытие	(белый цвет) по грунту.	

						197-1446 АБ1				
						ПрАТ "КАМЕТ-СТАЛЬ"				
Зм.	Кільк.	Арк.	№ док.	Підп.	Дата					
Затвердив	Шмельков					Піп. Вальцетокарна дільниця. Побутовий корпус. 1й та 2й поверхи. Ремонт побутових приміщень та санвузлів. Будівельна частина.		Стадія	Арк.	Аркциві
Перевірив	Колесник							РП	5	
Розробив	Анненко				12.25р.	<u>1й поверх (жін. побутові приміщення).</u> Фрагмент плану 1-го поверху (План стелі). Експлікація.		ПрАТ "КАМЕТ-СТАЛЬ" Єдиний центр проектування Центр №2 ПКВ		


Экспликация помещений			
Номер помещ-ния	Наименование	Площадь, м2	
1	Входной тамбур	3,1	
2	Помещение гардеробной	26,4	15чел.
3	Преддушевая	3,2	
4	Душевая	7,3	

							197-1446 АБ1		
							ПрАТ "КАМЕТ-СТАЛЬ"		
Зм.	Кільк.	Арк.	№ док.	Підп.	Дата	ПЦ. Валыцетокарна дільниця. Побутовий корпус. 1й та 2й поверхи. Ремонт побутових приміщень та санвузлів. Будівельна частина.	Стардія	Арк.	Аркциб
Затвердив	Шмельков						РП	6	
Перевірив	Колесник						ПрАТ "КАМЕТ-СТАЛЬ" Єдиний центр проектування Центр №2 ПКВ		
Розробив	Анненко				12.25г.	1й поверх (жін. побутові приміщення). Фрагмент плану 1-го поверху. (Розміщення обладнання).			


1. Данный лист рассматривать с листами 7, 8.

Примечания

Спецификация технологического оборудования									
№	Наименования оборудования	Тип, марка	Габариты, мм			№ помещений	К-во, шт		Примечания
			Длина	Ширина	Высота				
1	Шкаф для одежды на два отделения ШОМ-400/2	производитель УХЛ-МАШ	800	500	1800	2	15		Для уличной и спец. одежды, металл., RAL7035
	доп. комплектация: - мет. ножки;	-"			150	-"	60		металлич., цвет- RAL7035
	- Крыша угловая для шкафов угол наклона 23°	-"	800	500	200	-"	15		металлич., цвет- RAL7035
	- Полотенцедержатель;	-"				-"	15		металлич., цвет- RAL7035
	- Скамейка (откидная) для шкафа СГ-400/1-О	-"	глуб. 400	360	370	-"	15		каркас-металл, сиденье-дерево
2	Стенд информационный горизонтальный	Украина	780		480	1	2	"Эпицентр"	
3	Термометр	Украина		50	200	2	1	"Эпицентр"	Цвет: белый
4	Часы настенные Элемент 25,4 см черные Sensio	Китай			φ254	2	1	"Эпицентр"	
5	Крючок (из 2 шт), настенный	Stella 2201	глуб. 40	60	50	3, 4	5		нержав. сталь, цвет: хром, дюбель
6	Шкаф метал. (навесной) для аптечки		300	130	400	2	1		цвет - белый
7	Корзина (пластиковая), конусная, 10л	Amika 82060	φ 270		280	1, 2, 3	4		цвет: серый
8	Зеркало	UMT 41 95x40		400	950	2	2		
9	Кулер для воды напольный Clover LB-LWB 5X88	Китай	глуб. 285	325	870	2	1	"Эпицентр"	
	- бутилированная вода;					2	1		
	- держатель для стаканов к кулеру на 70 шт(белый).					2	1		
10	Стол на метал. ножках		800	450	750	2	1		Материал - МДФ, цвет-бук (или орех)
11	Табурет Modern белый	Украина	глуб.378	378	490	2	1	"Эпицентр"	пластик, цвет - белый
12	Скамья гардеробная для раздевалки ЛГ-1-150	Украина	1500	360	450	2	2	"Эпицентр"	Дерево, металл
13	Зеркало с полочкой	МТ Еко ЗОПР №30 63x45см		450	630	3	1		
14	Фен для сушки волос настенный гостиничный					3	1		цвет: белый (серый)
15	Бак водонагревательный					3	1		см. чертежи ВК
16	Диспенсер для жидкого мыла Lidz CRM 121.02.08 800 мл	Бренд - Lid, Страна -Польша	глуб. 55/84	113	191	4	1		крепление: настенное, цвет: серый
17	Полочка стеклянная МТ ПСО 500х150х6 мм	Украина	500	150	6	4	1	"Эпицентр"	с креплением, стекло прозрачное
18	Умывальник (керамика), цвет белый		400	350		4	1		см. чертежи ВК
	- смеситель для умывальника					4	1		см. чертежи ВК
19	Паста для чистки рук EXPERT GECO 1кг,Дозатор (CR225005)	Primaterra, Украина				4	1		
20	Перегородка для душа: - пластиковая	КВК-Буд, Века Буд, "Номекс-Украина"	-	800	2000	4	3		1. каркас-алюминиевый проф. (цвет: светло-серый), 2. панель пластиковая (цвет: белый)
21	Силиконовый коврик, резиновый ПВХ нескользящий, люкс	Bathlux_ Китай	780	350		4	3		цвет: Серый
22	Полка	Luna Sale XX4891SS	400	глуб. 110	67	4	3		нержав. сталь, дюбель
23	Смеситель для душа					4	3		см. чертежи ВК

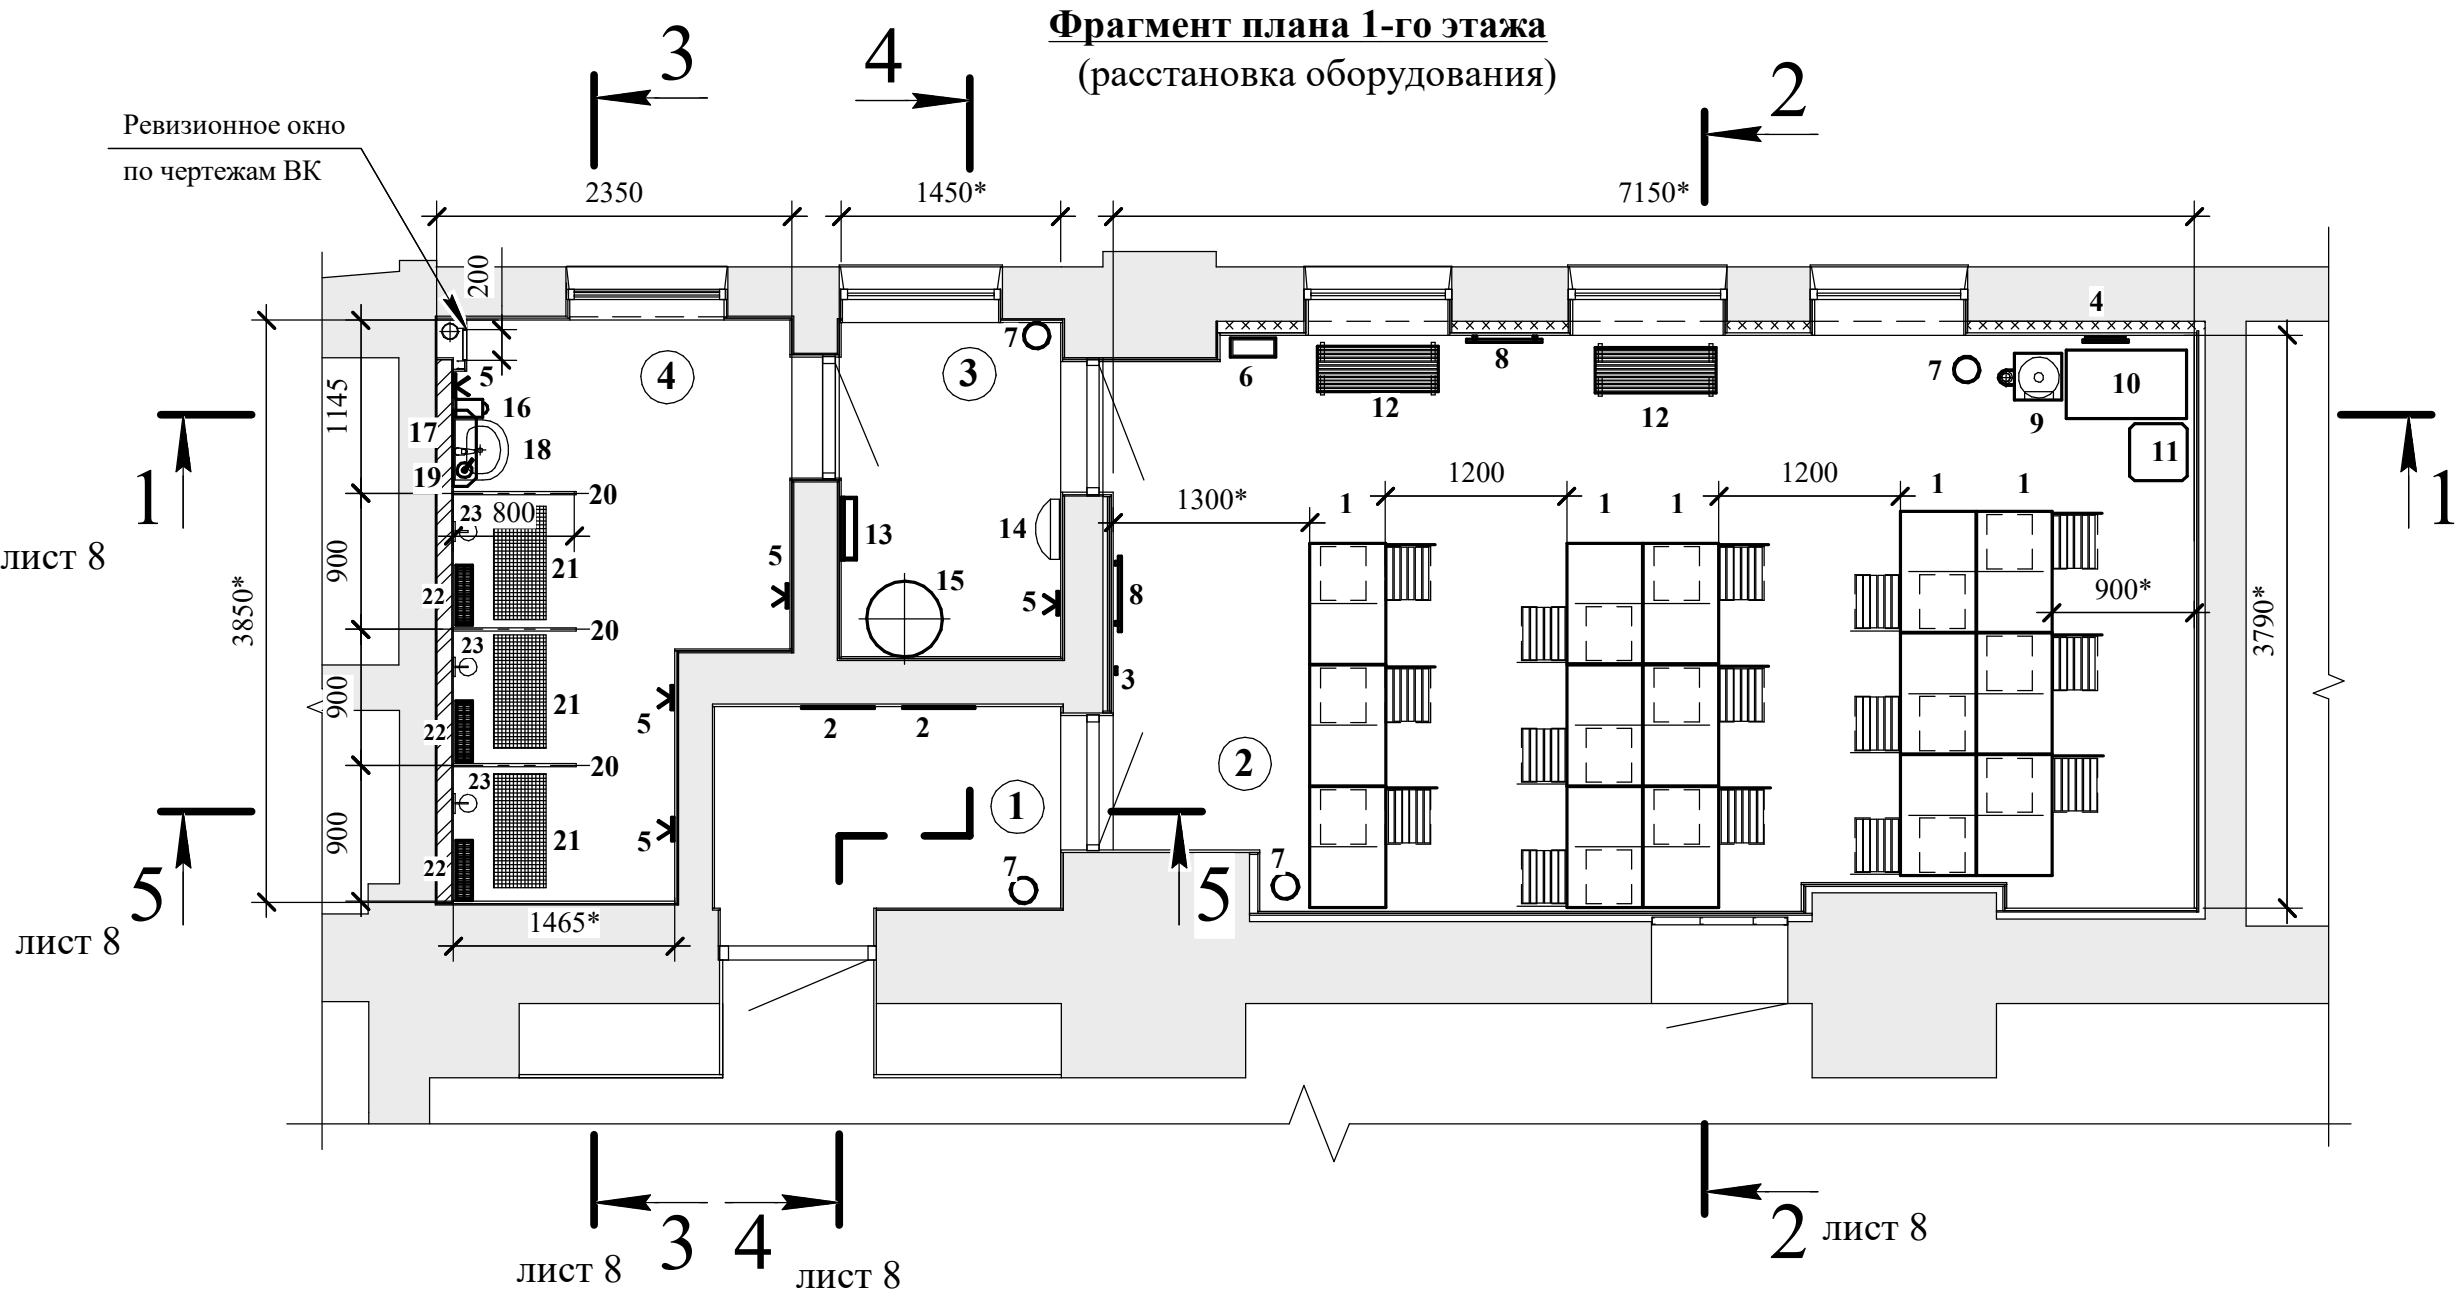

Доп. комплектация:
Крыша угловая шириной 800 мм
угол наклона 23°

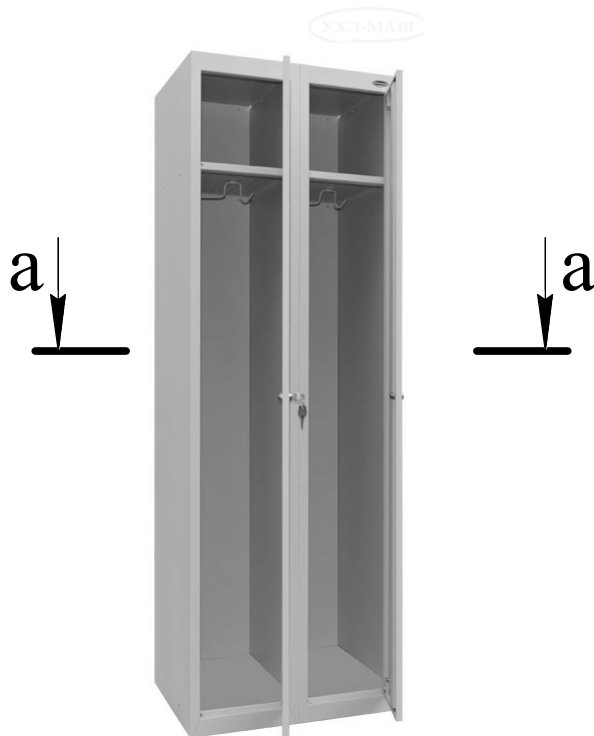

Доп. комплектация: ножки-4шт




Позиция "10"



Позиция "11"



Позиция "22"

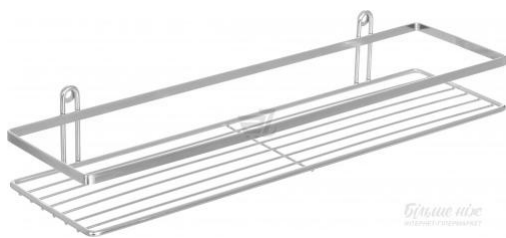

Позиция "5"



Позиция "17"



Позиция "1"


Доп. комплектация:
мет. скамейка откидная




Доп. комплектация:
полотенцедержатель



а-а

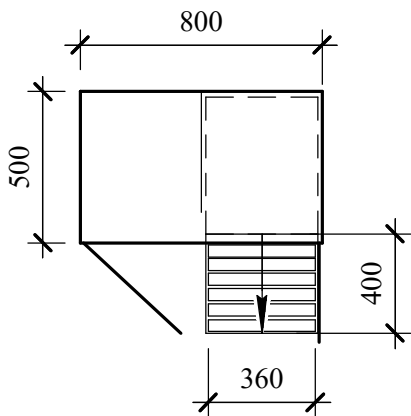

Позиция "21"

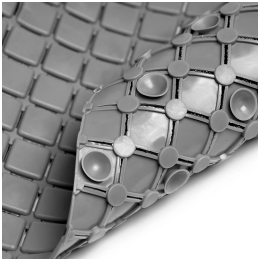

Позиция "13"



Позиция "16"



Позиция "6"

Шкаф (навесной) метал. для аптечки



Цвет: белый

Размер 300x400x130

Позиция "20"

Душевые перегородки

(компания "Номекс-Украина")
800



Конструкция душевой перегородки состоит из
1- алюминиевый профиль (цвет - анод)
2- заполнение - сэндвич панель толщиной 20 мм,
(изготавливаются по стандартным
и по индивидуальным размерам)
3- устанавливаются на ножках из нержавеющей стали
(для максимальной защиты от коррозии).
Разделительная душевая перегородка может устанавливаться
в распор с потолком или в боковые несущие стены.

Позиция "12"



Позиция "7"



Позиция "8"



Позиция "4"




Позиция "9"



Позиция "2"(2шт)

(для информационного стенда)

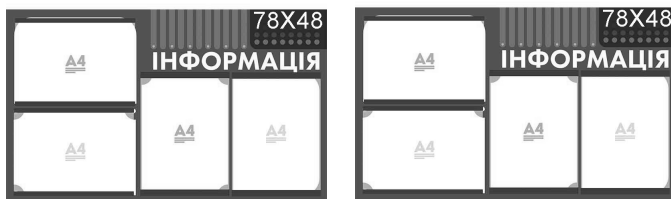

"Иформационный стенд"




Примечания

- Данный лист предусматривает расстановку шкафов разм.800×500мм, h=1,8м и варианты оборудования (типы, материалы, габариты).
 - Общие данные проекта и ведомость рабочих чертежей основного комплекта см. на листе 1.
 - Характеристика шкафа для одежды (покупное изделие):
 - материал: сталь листовая 0,8кп ГОСТ 9045-93;
 - покрытие: краска порошково-полимерная RAL 7035 (серый оттенок);
 - двери распашные;
 - ушки под навесной замок;
 - полки перфорированные;
 - перекладина;
 - крючок;
 - замок.
- Дополнительная комплектация для шкафа:**
- Крыша угловая для шкафов шириной 800 мм угол наклона 23°,
- ножки (4 шт),
- полотенецдержатель (устанавливается на внутреннюю сторону двери),
- металлическая откидная скамейка для отделения шириной 400мм.
Для сидений (деревянных деталей) используются пиломатериалы хвойных пород согласно требований ГОСТ 8486-86 (СТ СЭВ 2369-89).
- При восстановлении вытяжной вентсистемы от шкафов, отверстия под воздуховоды выполнить по месту на монтаже.
 - Данный лист рассматривать с листами 6, 8.


						197-1446 АБ1			
						ПрАТ "КАМЕТ-СТАЛЬ"			
						ПЦ. Вальцетокарна дільниця. Побутовий корпус. 1й та 2й поверхи. Ремонт побутових приміщень та санвузлів. Будівельна частина.			
						1й поверх (жін. побутові приміщення). Розміщення обладнання. Види.			
						ПрАТ "КАМЕТ-СТАЛЬ" Єдиний центр проектування ПКВ			
						Формат А2			

Зам. інв. №	Підп. і дата	Інв. № об.


1-1 лист 6
(Расстановка оборудования)

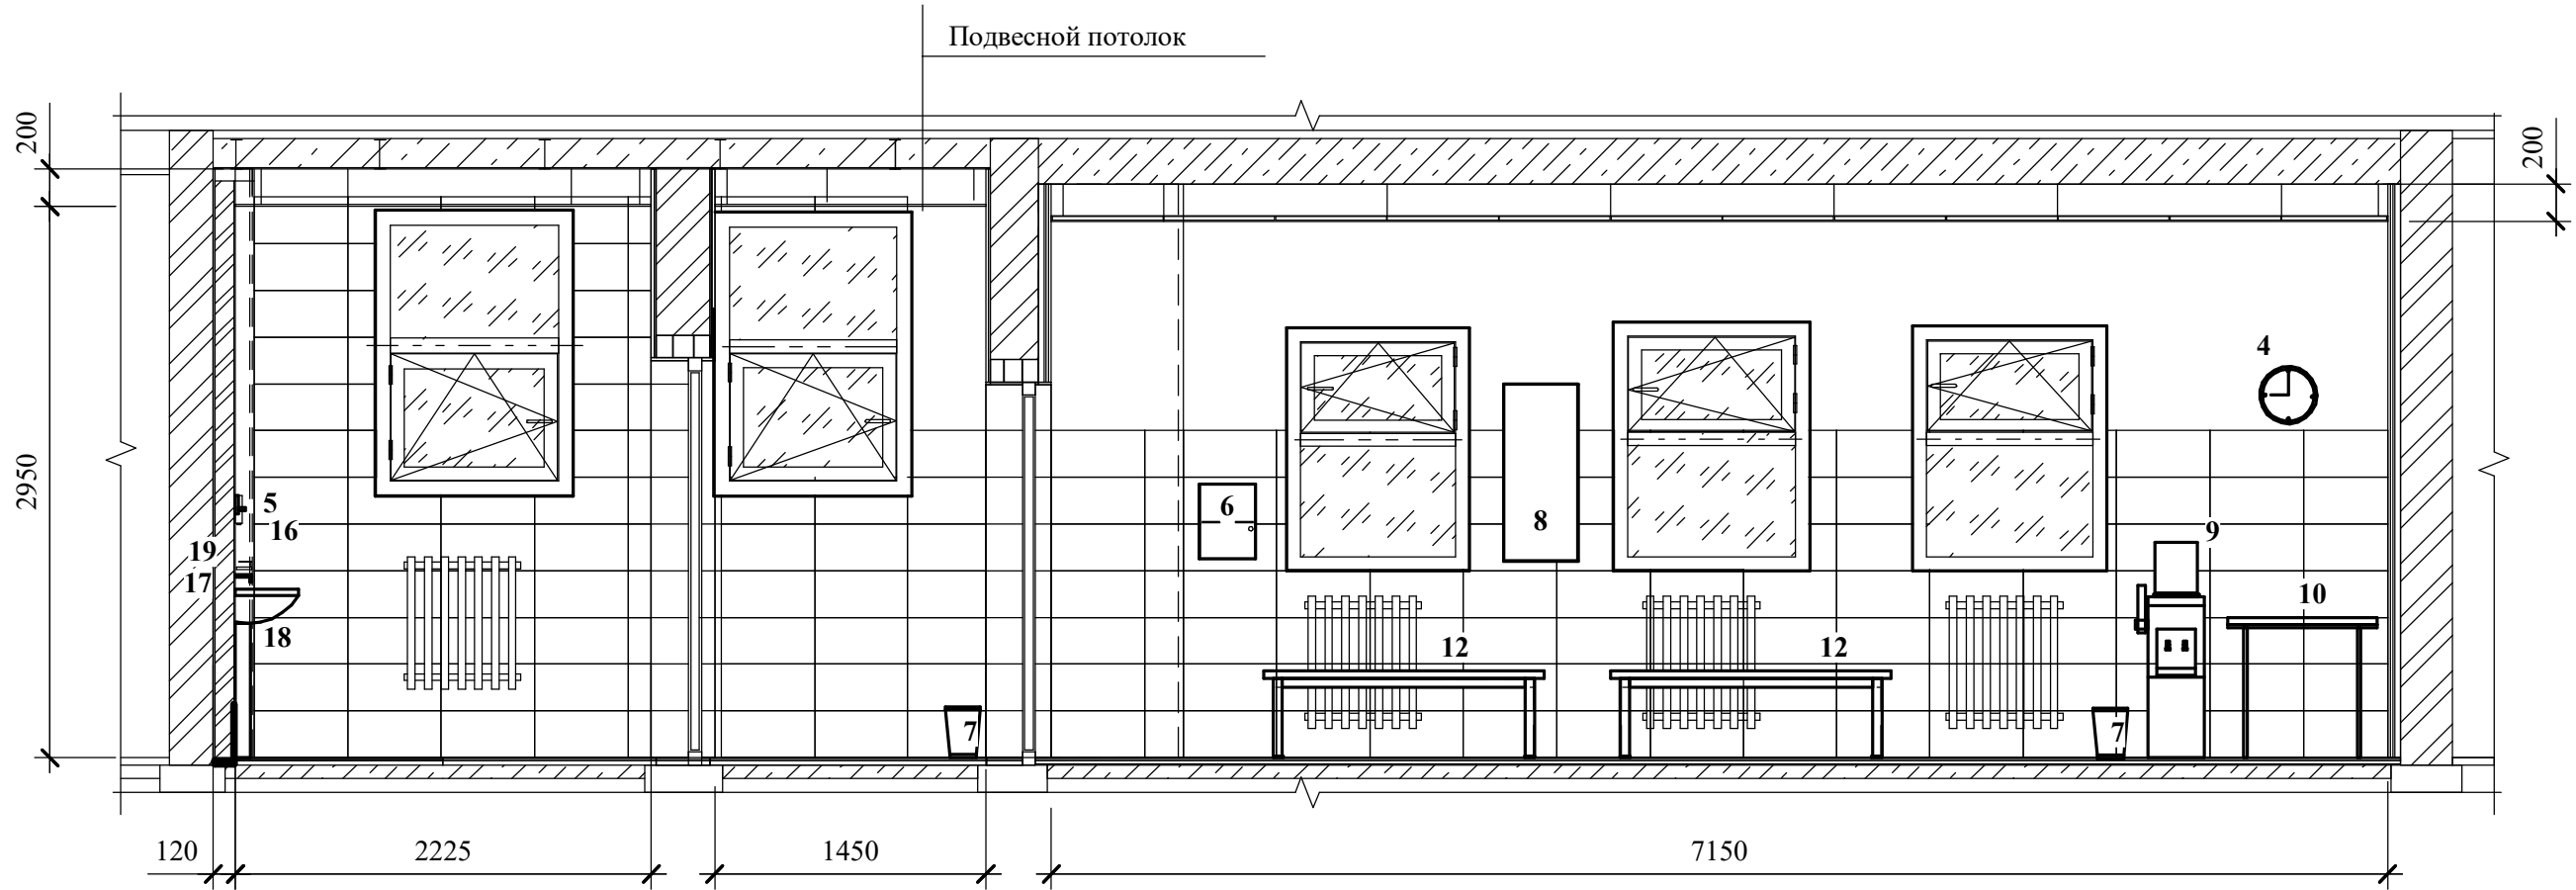


3-3 лист 6
(Расстановка оборудования)

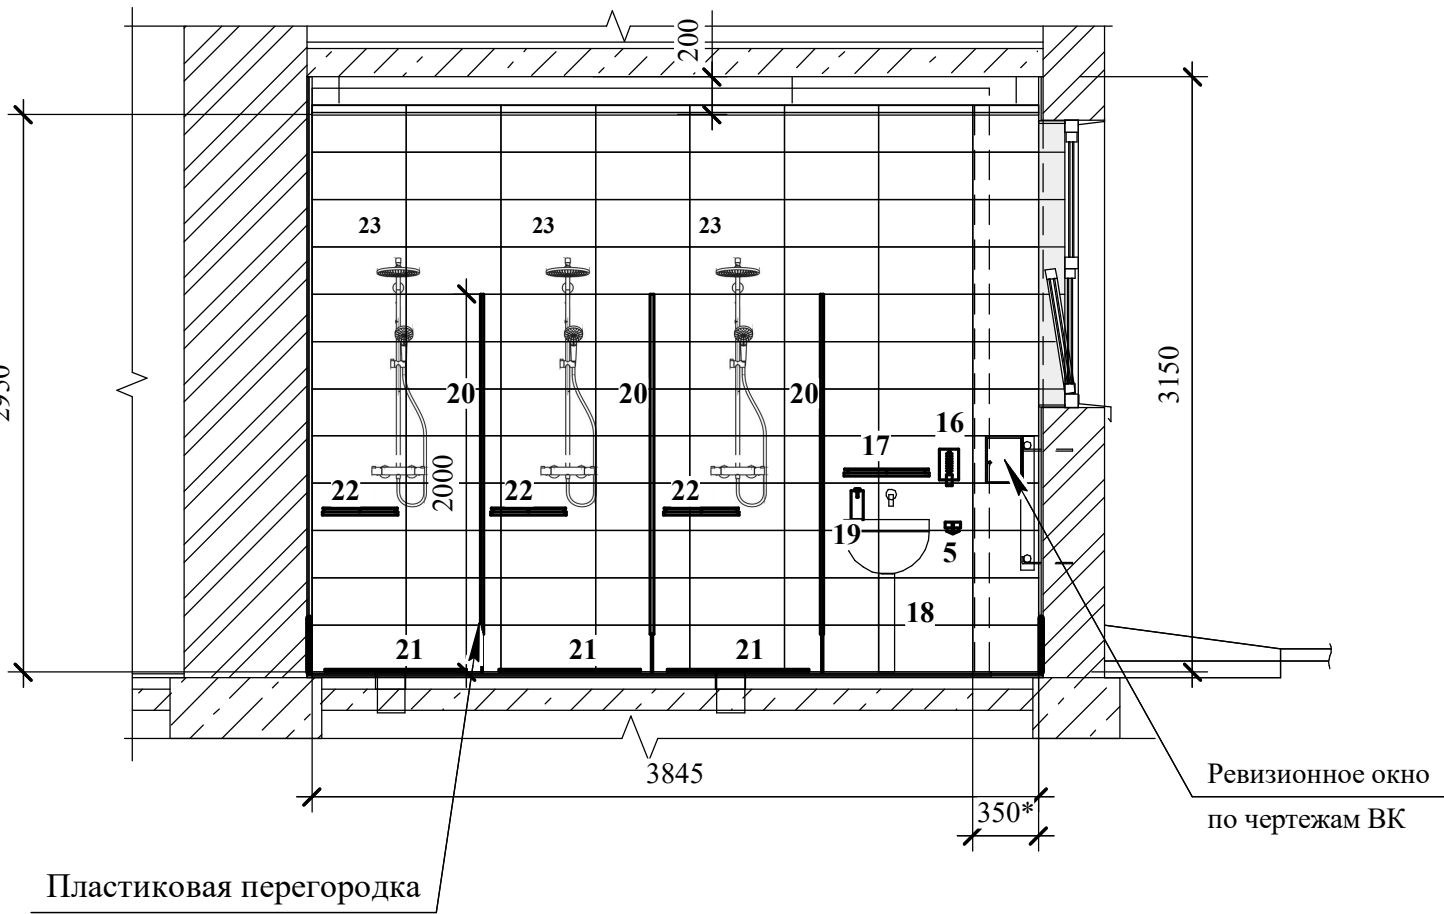


2-2 лист 6
(Расстановка оборудования)

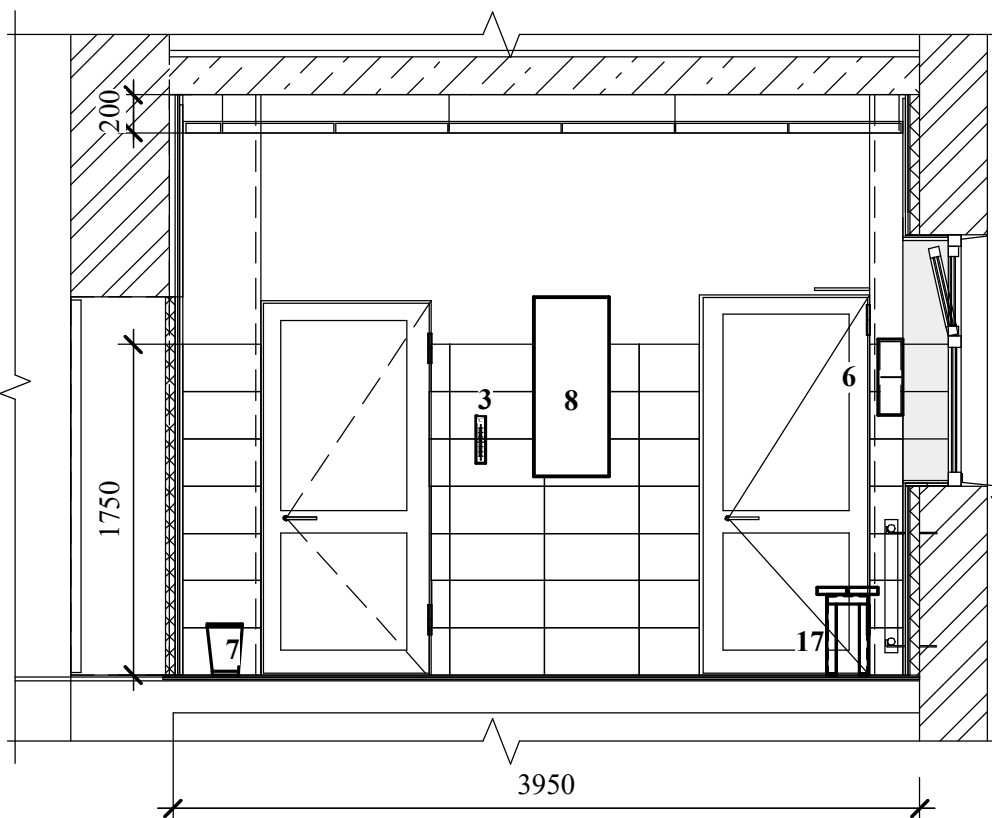

4-4 лист 6
(Расстановка оборудования)

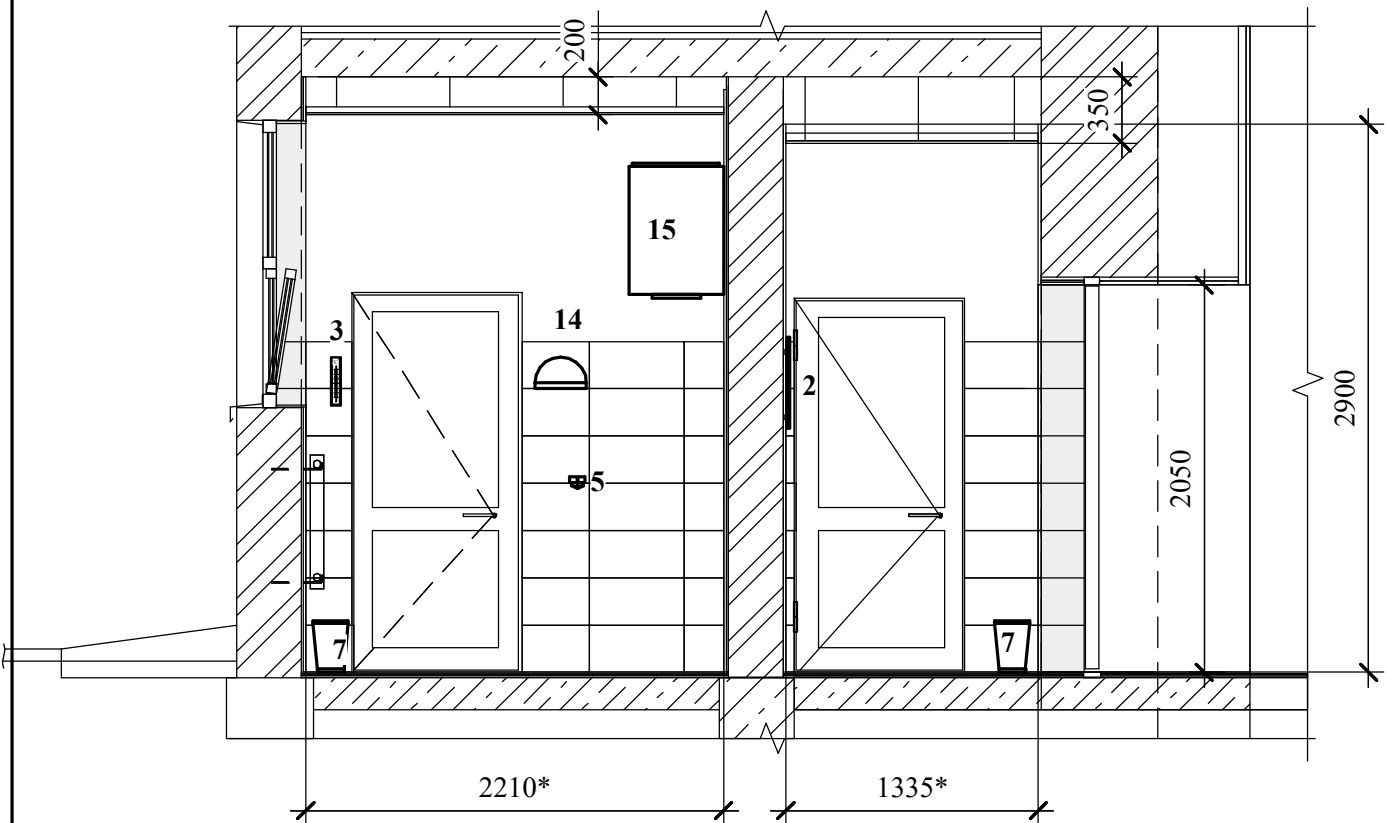

5-5 лист 6
(Расстановка оборудования)

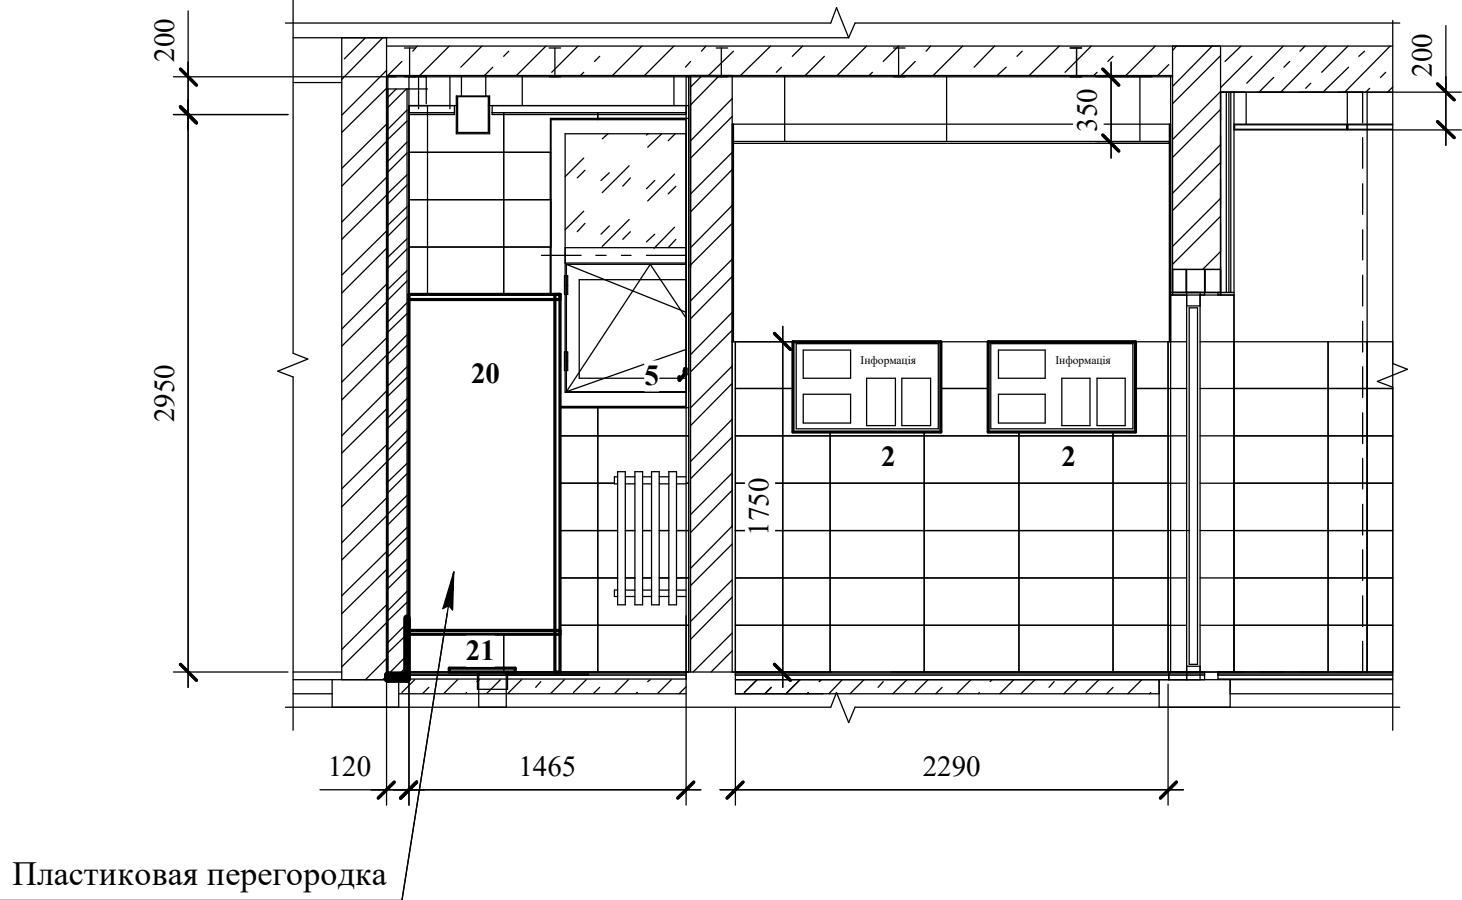

Примечания

1. Данный лист рассматривать с листами 6, 7.

						197-1446 АБ1				
						ПрАТ "КАМЕТ-СТАЛЬ"				
Зм.	Кільк.	Арк.	№ док.	Підп.	Дата					
Затвердив		Шмельков				ПЦ. Вальцетокарна дільниця. Побутовий корпус. 1й та 2й поверхи. Ремонт побутових приміщень та санвузлів. Будівельна частина.		Стадія	Арк.	Аркциб
Перевірив		Колесник		Підписано офіційно Проектно-конструкторським відділом Специфікація № 1471/2021 Дата: 20.05.2021 14:11:23.5				РП	8	
Розробив		Анненко		Автори Виконав Перевірив Затвердив	12.25г.	<u>1й поверх (жін. побутові приміщення).</u> Розрізи 1-1... 4-4. (Розміщення обладнання).		ПрАТ "КАМЕТ-СТАЛЬ" Єдиний центр проектування Центр №2 ПКВ		

Зем. инв. №		(глубокопроникающая грунтовка -ANSERGLOB EG 60 UNIGRUNT);		
		- устр-во керамической напольной плитки с шероховатой		
Плщ. и дата		поверхностью, разм. 300×300мм, серый цвет,	м2	3,6
		на клеевой смеси (Polimin P-9),		
		с заделкой швов (Polimin Fuga Color CGI).		
Инв. № об.				

Ведомость объемов строительно-монтажных работ			
№ п/п	Наименование работ	Ед. изм.	Объем.
2	Устройство пола в гардеробной (тип пола 1):		
	- нанесение 2х слоев грунтовки	м2	28,1
	(глубокопроникающая грунтовка -ANSERGLOB EG 60 UNIGRUNT);		
	- устройство выравнивающей стяжки - 20*мм	м2	28,1
	(самовыравнивающая смесь - BauGut SBA);		
	- нанесение 1й слой грунтовки	м2	28,1
	(глубокопроникающая грунтовка -ANSERGLOB EG 60 UNIGRUNT);		
	- устр-во керамической напольной плитки с шероховатой		
	поверхностью, разм. 300×300мм, серый цвет,	м2	28,1
	на клеевой смеси (Polimin P-9),		
	с заделкой швов (Polimin Fuga Color CG1).		
3	Устройство пола в преддушевой (тип пола 1):		
	- нанесение 2х слоев грунтовки	м2	3,5
	(глубокопроникающая грунтовка -ANSERGLOB EG 60 UNIGRUNT);		
	- устройство выравнивающей стяжки - 20*мм	м2	3,5
	(самовыравнивающая смесь - BauGut SBA);		
	- нанесение 1й слой грунтовки	м2	3,5
	(глубокопроникающая грунтовка -ANSERGLOB EG 60 UNIGRUNT);		
	- устр-во керамической напольной плитки с шероховатой		
	поверхностью, разм. 300×300мм, серый цвет,	м2	3,5
	на клеевой смеси (Polimin P-9),		
	с заделкой швов (Polimin Fuga Color CG1).		
4	Устройство пола в душевой (тип пола 2):		
	- нанесение 2х слоев грунтовки	м2	8,1
	(глубокопроникающая грунтовка -ANSERGLOB EG 60 UNIGRUNT);		
	- устройство выравнивающей стяжки, hcp=40*мм,	м2	8,1
	(стяжка пола BauGut DES),		
	- нанесение 2х слоев гидроизоляции	м2	7,7
	(Polimin GI-1 AQUA BARRIER)		
	- устр-во керамической напольной плитки с шероховатой	м2	7,7
	поверхностью, разм. 300×300мм, серый цвет,		
	на клеевой смеси (Polimin P-9),		
	с заделкой швов (Polimin Fuga Color CG1);		
	- укладка уплотняющей ленты,		
	в углах примыкания стен и пола;	п.м.	11,7
	- укладка уплотнительного шнура, силиконового;	п.м.	12,5
	- устройство силиконового герметика,		
	завершающий изоляцию стыков со стеной, порога, трапов;	п.м.	13,7
	- укладка пленки полиэтиленовой строительной 0,5×0,5м,	шт/м2	2/0,5
	80ммк, в местах устройства трапов.		

							197-1446 АБ1					
							ПрАТ "КАМЕТ-СТАЛЬ"					
Зм.	Кільк.	Арк.	№ док.	Підп.	Дата							
Затвердив	Шмельков					ПЦ, Валитетокарна ділянка. Побутовий корпус. ІІ та ІІІ поверхи. Ремонт побутових приміщень та санвузлів. Будівельна частина.				Стадія	Арк.	Аркушіб
Перевірив	Колесник									РП	9	
Розробив	Анненко				12.25р.	ІІ поверх (жін. побутові приміщення). Відомість обсягів будівельно-монтажних робіт.				ПрАТ "КАМЕТ-СТАЛЬ" Єдиний центр проєктування Центр №2 ПКВ		

Ведомость объемов строительно-монтажных работ			
№ п/п	Наименование работ	Ед. изм.	Объем.
	III Отделочные работы		
	<u>Помещение 2 (гардеробная)</u>		
1	Нанесение грунтовки на стены под штукатурку, (Anserglob EG-60 Unigrunt).	м2	7,3
2	Устройство (части помещения) выравнивающей штукатурки (20мм) после демонтажа плитки, (BauGut ZPT цементная, стартовая).	м2	7,3
3	Устройство шпаклевки под покраску (h=1,3*м) по грунту: (KNAUF Шпаклевка стартовая HP; Шпаклевка KNAUF Finish).	м2	33,6*
4	Покраска стен и откосов воднодисперсионной краской (светло-серого цвета) за 2 раза по грунту, (стена - h=1,3*м).	м2	33,6*
5	Облицовка дверных откосов керамической глазурованной плиткой на клеевой смеси.	м2	0,3*
6	Облицовка стен керамической глазурованной плиткой разм. 200×300мм, на клеевой смеси (Polimin P-9), панель h=1,6м, - светло-серый цвет, с затиркой швов (Polimin Fuga Color CG1), h=1,4м; - красный цвет, с затиркой швов (Polimin Fuga Color).	м2	27,0* 4,0*
7	Облицовка оконных откосов и подоконников керамической глазурованной плиткой на клеевой смеси.	м2	1,6*
8	Установка внутреннего/наружного алюминиевого уголка для отделки под керамическую глазурованную плитку.	п.м./п.м.	9,6/16,2
9	Нанесение грунтовок на потолок (часть) под шпаклевку (Anserglob EG-60 Unigrunt).	м2	3,4
10	Устройство шпаклевки на потолок, под покраску: KNAUF Шпаклевка стартовая HP Старт, толщина слоя до 10мм. Шпаклевка KNAUF Finish (КНАУФ HP-финиш), толщ. 1-3мм.	м2	3,4
11	Покраска части потолка воднодисперсионной краской (белого цв.) за 2 раза, по грунту. (Грунтовка, шпаклевка, покраска потолка предусматривается только в зонах не закрываемых Армстронгом , возле приточных установок).	м2	3,4
	<u>Помещение 1 (тамбур)</u>		
1	Нанесение глубокопроникающей грунтовки на стены (Anserglob EG-60 Unigrunt).	м2	17,3*
2	Устройство (части помещения) выравнивающей штукатурки (20мм) после демонтажа плитки.	м2	12,6
3	Шпаклевка стен и откосов в 2 слоя (стартовая и финишная) под покраску (стены - h=1,2*м) по грунту.	м2	8,7*
4	Покраска стен и откосов воднодисперсионной краской (светло-серого цвета) за 2 раза по грунту, (стены - h=1,2*м).	м2	8,7*
5	Облицовка стен керамич. глазурованной плиткой разм. 200×300мм, на клеевой смеси (Polimin P-9), панель h=1,6м, - светло-серый цвет, с затиркой швов (Polimin Fuga Color CG1), h=1,4м; - красный цвет, с затиркой швов (Polimin Fuga Color).	м2	7,5* 1,1*
6	Облицовка дверных откосов (h=1,6м) керамической глазурованной плиткой на клеевой смеси.	м2	1,3*
7	Установка внутреннего/наружного алюминиевого уголка для отделки под керамическую глазурованную плитку.	п.м./п.м.	6,4/6,4

Ведомость объемов строительно-монтажных работ			
№ п/п	Наименование работ	Ед. изм.	Объем.
	<u>Помещение 3 (преддушевая)</u>		
1	Нанесение глубокопроникающей грунтовки на стены (Anserglob EG-60 Unigrunt).	м2	16,9*
2	Устройство (части помещения) выравнивающей штукатурки (20мм) после демонтажа плитки.	м2	15,8
3	Шпаклевка стен и откосов в 2 слоя (стартовая и финишная) под покраску (стены - h=1,4*м) по грунту.	м2	8,2*
4	Покраска стен и откосов воднодисперсионной краской (светло-серого цвета) за 2 раза по грунту, (стены - h=1,4*м).	м2	8,2*
5	Облицовка стен: панель h=1,6м - керамич. глазурованной на клеевой смеси (Polimin P-9), разм. 200х300мм, светло-серый цвет, с затиркой швов (Polimin Fuga Color CG1).	м2	8,7
6	Облицовка дверных откосов (h=1,6м) керамической глазурованной плиткой на клеевой смеси.	м2	0,5*
7	Облицовка оконных откосов и подоконника керамической глазурованной плиткой на клеевой смеси.	м2	0,22*
8	Установка внутреннего/наружного алюминиевого уголка для отделки под керамическую глазурованную плитку.	п.м./п.м.	6,4/7,9
	<u>Помещение 4 (душевая)</u>		
1	Нанесение антигрибковой грунтовки Triora TR25 на стены,	м2	33,8
2	Нанесение антигрибковой грунтовки Triora TR25 на потолок.	м2	7,3
3	Нанесение глубокопроникающей грунтовки на стены (грунт - ANSERGLOB EG 60 UNIGRUNT) .	м2	33,8
4	Устройство выравнивающей штукатурки (20*мм) после демонтажа плитки перед гидроизоляцией.	м2	33,8
5	Штукатурка стены (и торцы кладки) из газобетона сухими смесями по металлической сетке ф1, 12х12мм.	м2 кг	11,4 11,3
6	Устройство гидроизоляции на стены из 2х слоев (Polimin GI-1 AQUA BARRIER).	м2	11,0
7	Облицовка стен керамической глазурованной плиткой на клеевой смеси (Polimin P-9), разм. 200х300мм, светло-серый цвет, с затиркой швов (Polimin Fuga Color CG1).	м2	33,8
8	Облицовка дверных откосов керамической глазурованной плиткой на клеевой смеси.	м2	1,1*
9	Облицовка оконных откосов и подоконника керамической глазурованной плиткой на клеевой смеси.	м2	0,75*
10	Установка внутреннего/наружного алюминиевого уголка для отделки под керамическую глазурованную плитку.	п.м./п.м.	17,4/16,7
	Шпаклевка KNAUF Finish (КНАУФ HP-финиш), толщ. 1-3мм.		
13	Покраска части потолка воднодисперсионной краской (белого цв.) за 2 раза, по грунту.	м2	0,9*

Ведомость объемов строительно-монтажных работ			
№ п/п	Наименование работ	Ед. изм.	Объем.
	IV Разные работы.		
1	Установка в проектное положение металлопластиковых оконных блоков S до 2,0 м2, поворотно-откидных/глухих (покупное изделие);	шт/м2	5/5,6
	- отливы белый, разм. 0,3*х1,1*м (покупное изделие).	шт	5
2	Устройство герметика при установки металлопластиковых оконных блоков.	п.м.	19,4
3	Устр-во откосов по фасаду после установки металлопластиковых окон в проектное положение, цем.песч. р-ром М50.	шт/м2	5/2,8*
4	Устр-во оконных откосов внутри помещения после установки окон металлопл. в проектное положение, цем.песч. р-ром М50.	шт/м2	5/2,8*
5	Зашивка откосов и подоконников ГКЛ(влагостойкими),толщ.12,5мм в 1 слой, на клеевом растворе внутри помещения после установки металлопласт. оконных блоков в проектное положение.	шт/м2	5/3,3*
6	Покраска откосов по фасаду фасадной краской краской (светло-серого цвета) за 2 раза по грунту.	шт/м2	5/2,8*
7	Установка в проектное положение металлопластиковых входных утепленных двери. блоков Sдо2,0м². Усилен. нижняя часть дв. полотна, алюминиевый порог, цвет - белый (покупное изделие). 3 петли.	шт/м2	2/3,9
8	Установка в проектное положение металлопластиковых дверных блоков S до 2,0м², цвет - белый (покупное изделие). По 3 петли.	шт/м2	2/3,6
9	Устройство герметика при установки металлопластиковых дв. блоков.	п.м.	24,4
10	Установка в проектное положение пластиковых перегородок в душевой, размер 2,0×0,8м, цвет - белый (покупное изделие);	шт	3
	- устройство герметика.	п.м.	6,0
11	Очистка <u>потолка</u> в гардеробной, преддушевой, тамбуре от не плотных слоев штукатурки.	м2	3,3*
12	Очистка <u>потолка</u> в душевой от не плотных слоев штукатурки.	м2	0,8*
13	Устройство подвесного потолка "Армстронг"(пластик) в душевой, панели 600х600 (цвет белый) по оцинков. профилям.	м2	6,4
14	Устройство подвесного потолка "Армстронг" в гардеробной панели 600х600 (цвет белый) по оцинков. профилям.	м2	23,1
15	Устройство подвесного потолка "Армстронг" в тамбуре панели 600х600 (цвет белый) по оцинков. профилям.	м2	3,13
16	Устройство подвесного потолка "Армстронг"(пластик) в преддушевой панели 600х600 (цвет белый) по оцинков. профилям.	м2	3,2
17	Ремонт потолка в душевой: - обработка мет. профилей Ceresit CD30, заделка дыр (до 10мм) ремонтными смесями POLIMIN RM-3.	м2	2,0*
		м2	2,0*
18	Кладка стены из газобетона разм.100×300×600, плотность D400, на спец. клеевом р-ре с прокладкой арматуры ø6A400С, (L=10,5п.м) с креплением к стене скобами ES (элемент гипсокартонной системы из оцинкованной стали) и пластмассовым дюбелем с шурупом.	м3	1,08
		кг	2,33
		шт	11
		шт	22

Средний расход материалов

Грунт глубокопроникающий - ANSERGLOB EG 60 UNIGRUNT
Расход грунтовой эмульсии в среднем составляет 0,1 - 0,2 л/м2

Гидроизоляция - Polimin GI-1 AQUA BARRIER,
Расход сухой смеси на 1мм слоя от1,7 до1,8 кг/м2;

Клеевая смесь - Polimin P-9,
Расход сухой смеси, кг/ м2 1 мм - от 1,8

Затирка для швов - Polimin Fuga Color CG1,
Средняя площадь затирки из 2 кг сухой смеси при толщине шва 3 мм, м²: около 6

Штукатурка - BauGut ZPT
Расход на 1 м² (10 мм слоя): ~16 кг/м².

Шпаклевка стартовая - KNAUF HP
Расход 10 кг на 1 кв.м. при слое 10 мм

Шпаклевка финиш - KNAUF HP
Расход смеси 1,0кг/м2 при толщ. слоя - 1мм.

Антигрибковая грунтовка - Triora TR25
Расход: 200мл/м2

POLIMIN RM-3 - Дрібнозерниста ремонтно відновлювальна суміш

Витрата суміші на 1мм шару ~ 2,0 кг/м2

Примечания

1. Общие данные проекта и ведомость рабочих чертежей основного комплекта см. на листе 1.
2. Данный лист рассматривать с листами 9, 11.
3. Работы по очистке, ремонту и отделке стен входного дверного проема уточняются доп. ведомостью.

№. № об.	Підп. і дата	Зам. інв. №
----------	--------------	-------------

Ведомость объемов строительно-монтажных работ			
№ п/п	Наименование работ	Ед. изм.	Объем.
	IV Разные работы (продолжение)		
	<u>Работы с ГКЛ</u>		
1	Обшивка фасадной стены внутри помещения (в гардеробной)	м2	17,6
	ГКЛ в 1 слой, по профилям, с утеплением минватой:		
	- ГКЛ RIGIPS PRO, влагостойкий, толщ.12,5мм;	м2	17,6
	- Профиль CW50, шаг 300мм;	п.м.	64,0
	- Профиль UW 50;	п.м.	12,5
	- Саморезы TN 25мм;	шт	212
	- Дюбель ф6мм с шурупом;	шт	27
	- Шпаклевка RIGIPS для швов ;	кг	4,4
	- Лента армирующая для швов ;	п.м.	24,7
	- Минвата δ= 50мм, γ=35; по фасадным стенам;	м2	64,0
	- Пленка паробарьер, толщ. мин 0,2мм;	м2	64,0
	- Лента звукоизоляционная 50мм.	п.м.	19,4
2	Обшивка внутренней стены (в гардеробной)		
	ГКЛ в 1 слой, по профилям, шпатлевка и грунтовка :	м2	36,3
	- ГКЛ RIGIPS PRO, влагостойкий, толщ.12,5мм;	м2	36,3
	- Профиль CD60; шаг 300мм;	п.м.	133,5
	- Профиль UD 27;	п.м.	12,7
	- Акустическая скоба для CD60;	шт	54,5
	- Саморезы TN 25мм;	шт	436
	- Саморезы- "малыши" ТВ 3,9х11мм;	шт	109
	- Дюбель ф6мм с шурупом;	шт	73
	- Шпаклевка RIGIPS для швов ;	кг	9,1
	- Лента армирующая для швов ;	п.м.	51,0
	- Лента звукоизоляционная 50мм.	п.м.	40,0

[illegible]

Примечания

1. Общие данные проекта и ведомость рабочих чертежей основного комплекта см. на листе 1.
2. Важно! Объемы работ уточняются ППР.
3. * - объемы уточняются.
4. Данный лист рассматривать с листами 9, 10.

						197-1446 АБ1				
						ПрАТ "КАМЕТ-СТАЛЬ"				
Зм.	Кільк.	Арк.	№ док.	Підп.	Дата					
Затвердив	Шмельков			 Підписано власноручно Олександр Шмельков 2019. 03.05.19 11:25:19 402799		ПЦ. Вальцетокарна дільниця. Побутовий корпус. 1й та 2й поверхи. Ремонт побутових приміщень та санвузлів. Будівельна частина.		Стадія	Арк.	Аркциші
Перевірив	Колесник					РП		11		
Розробив	Анненко			 Відомість власноручно Анненко 2019. 03.05.19 11:25:19 402799	12.25р.	<u>1й поверх (жін. побутові приміщення).</u> Відомість обсягів будівельно-монтажних робіт.		ПрАТ "КАМЕТ-СТАЛЬ" Єдиний центр проєктування Центр №2 ПКВ		