

Зам. інв. №	Підп. і дата	Відомість креслень для довідок		
		Позначення	Найменування	Примітка
Інв. № об.		973380	ДМЗ. Вальцетокарный цех.	Арх. № 49/16-3, л.7
		ГИПРОМЕЗ (Днепропетровский филиал)	Бытовые помещения.	(нов. каталог 86а)
			План 1го и 2го этажа.	

Відомість робочих креслень основного комплекту		
Позначення	Найменування	Примітка
	Чоловічі побутові приміщення	
197-1446 АБ2, арк.1	Даний аркуш.	
197-1446 АБ2, арк.2	Фрагмент плану 2-го поверху	
	(Демонтажний план). Розріз 1-1.	
197-1446 АБ2, арк.3	Фрагмент плану 2-го поверху	
	Розрізи 1-1 ... 3-3.	
197-1446 АБ2, арк.4	Фрагмент плану 2-го поверху	
	(План підлог). Експлікація підлог .	
197-1446 АБ2, арк.5	Фрагмент плану 2-го поверху	
	(План стелі). Експлікація стелі.	
197-1446 АБ2, арк.6	Фрагмент плану 2-го поверху	
	(Розміщення обладнання).	
197-1446 АБ2, арк.7	Розміщення обладнання. Види.	
197-1446 АБ2, арк.8	Розрізи 1-1, 2-2, 4-4 ... 6-6.	
	(Розміщення обладнання).	
197-1446 АБ2, арк.9	Відомість обсягів будівельно-	
	монтажних робіт.	
197-1446 АБ2, арк.10	Відомість обсягів будівельно-	
	монтажних робіт (продовження).	
197-1446 АБ2, арк.11	Відомість обсягів будівельно-	
	монтажних робіт (продовження).	

Відомість документів, на які посилаються		
Позначення	Найменування	Примітка
ДСТУ Б А.2.4-7:2009	Правила виконання архітектурно-	
	будівельних роб.креслень.	
ДСТУ-Н Б В.2.6-212:2016	Настанова з виконання робіт із застосуванням	
	сухих будівельних сумішей	
ДСТУ Б В.2.7-126:2011	Суміші будівельні сухі модифіковані.	
	Загальні технічні умови.	
ДСТУ-Н Б А.3.1-23:2013	Настанова щодо проведення робіт з улаштування	
	ізоляційних, оздоблювальних, захисних	
	покриттів стін, підлог і покрівель будівель і споруд	
ДСТУ Б В.2.6-23:2011	Конструкції будинків і споруд. Блоки віконні	
	та дверні. Загальні технічні умови.	
ДСТУ Б В.2.6-15:2011	Блоки віконні та дверні полівінілхлоридні.	
	Загальні технічні умови.	
ДСТУ-Н Б В.2.6-146:2010	Конструкції будинків і споруд. Настанова з	
	проектування та влаштування вікон і дверей	
ДСТУ Б В.2.6-79:2009	Шви з'єднувальні місць примикань віконних	
	блоків до конструкцій стін.	
ДСТУ Б В.2.6-107:2008	Склопакети клеєні будівельго призначення.	
	Технічні умови.	
ДСТУ Б В.2.7-46:2010	Будівельні матеріали. Цементи	
	загальнобудівельного призначення. ТУ.	
ДСТУ Б В.2.7-282:2011	Плитки керамічні. Технічні умови.	
ДСТУ Б В. 2.7-95-2000	Листи гіпсокартонні. ТУ.	
ДСТУ 173-33224554-004:2014	Фарби водно-дисперсійні. Загальні ТУ.	
ДСТУ Б В.2.7-316:2016	Плити та картон мінераловатні теплоізоляційні.	
	Технічні умови.	
ДСТУ Б В.2.7-137:2008	Будівельні матеріали. Блоки із ніздрюватого	
	бетону стінові дрібні. Технічні умови.	

Відомість основних комплектів робочих креслень		
Позначення	Найменування	Примітка
АБ1	Архітектурно-будівельні рішення	
	(Жіночі побутові приміщення).	
АБ2	Архітектурно-будівельні рішення	
	(Чоловічі побутові приміщення).	
АБ3	Архітектурно-будівельні рішення	
	(Санвузли жіночі та чоловічі).	
ГВП	Гаряче водопостачання душових	
	(1й та 2й поверхи).	
ВК	Водопровід та каналізація	
ОВ	Опалення та вентиляція	
ЕТР	Електротехнічні рішення	

Примітки

1. Даний проект розроблений на підставі завдання цеху, вх. №07-12 від 10.01.25р., та передбачає ремонт чоловічих побутових приміщень 2-го поверху вальцетокарної дільниці.
2. До складу ремонту входить:



- заміна дверних та віконних блоків;

- ремонт стін у приміщеннях з заміною керамічної плитки (панелі Н=1,6), вище панелей фарбування воднодисперсійною фарбою;

- влаштування стель у приміщеннях з панелей Армстронг та панелей Армстронг (пластикові) по металевих направляючих;

- ремонт стелі в душовій з влаштуванням підшивної стелі;

- ремонт душової (заміна підлоги з влаштуванням гідроізоляції, облицювання стін керамічною плиткою на всю висоту приміщення).
3. Всі оздоблювальні роботи за даним проектом виконані на підставі ДСТУ-Н Б В.2.6-212:2016.
4. Встановлення сантехнічних приладів дивитись креслення ВК.

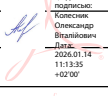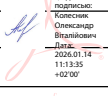							197-1446 АБ2
							ПрАТ “КАМЕТ–СТАЛЬ”
Зм.	Кільк.	Арк.	№докум.	Підп.	Дата	ПЦ. Вальцетокарна дільниця. Побутовий корпус. 1й та 2й поверхи. Ремонт побутових приміщень та санвузлів. Будівельна частина.	
Затвердив	Шмельков						
Перевірив	Колесник					Чоловіча духова	
Розробив	Анненко				12.25р.		
						Загальні дані	
						ПрАТ “КАМЕТ–СТАЛЬ” Єдиний центр проектування Центр №2	
						ПКВ	

(Демонтаж)




1-1






Примечания






3. Ведомость рабочих чертежей основного комплекта см. на листе 1.

ΦΟΡΜΑΤΑ *A2*

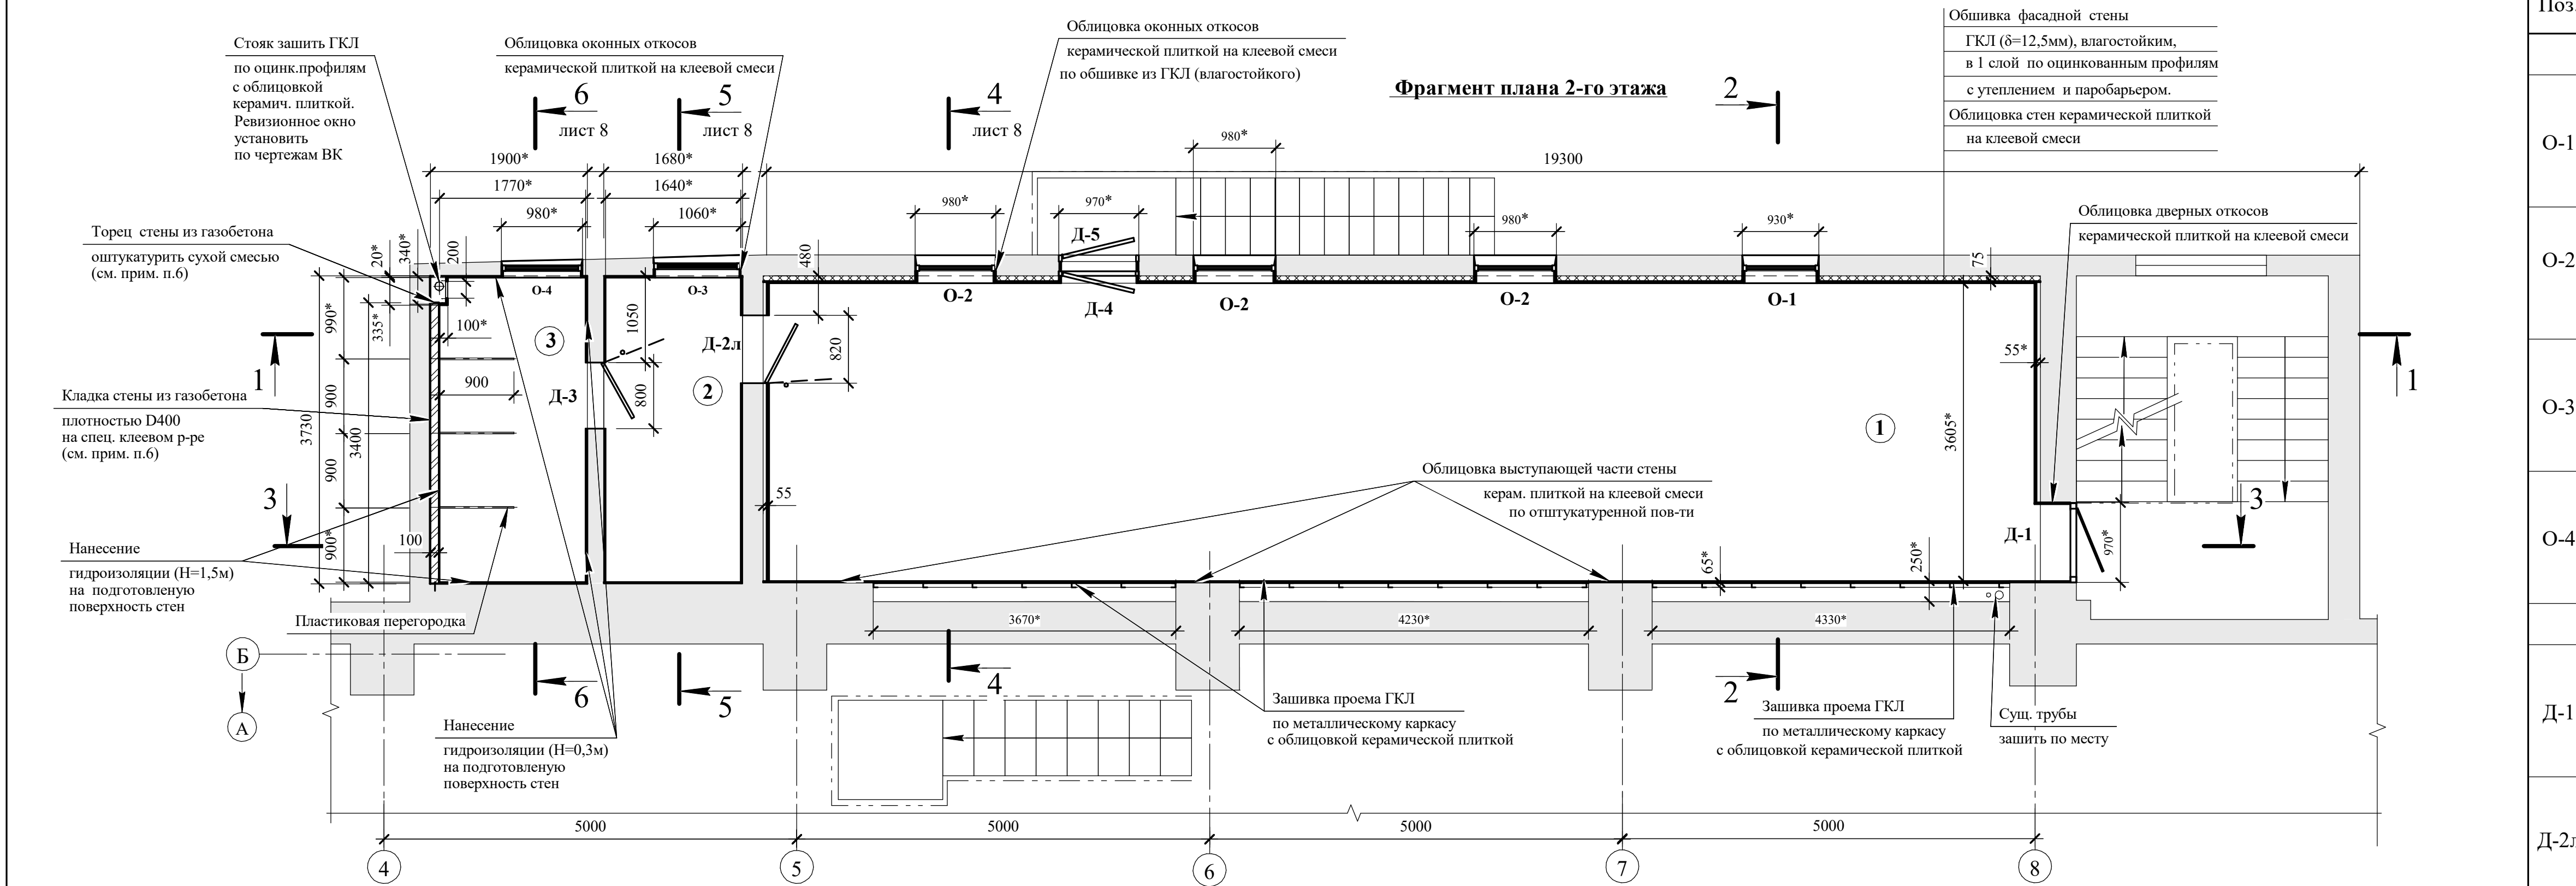

Экспликация помещений			
Номер помещения	Наименование	Площадь, м2	
1	Помещение гардеробной	55,5	Зачел.
2	Преддушевая	6,1	
3	Душевая	6,5	

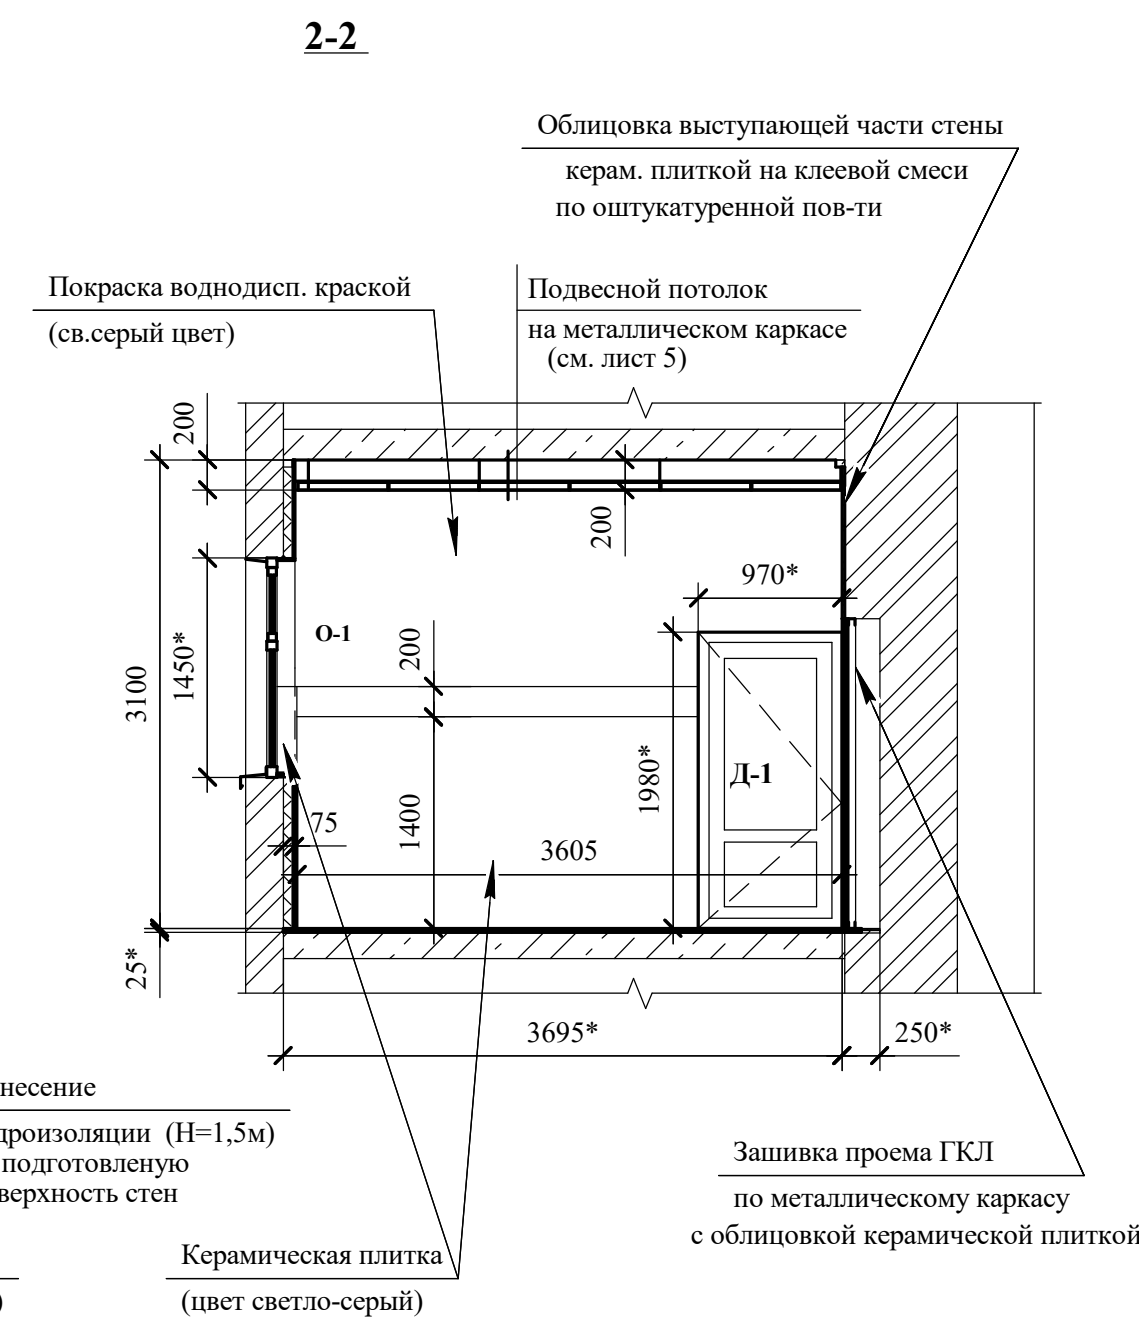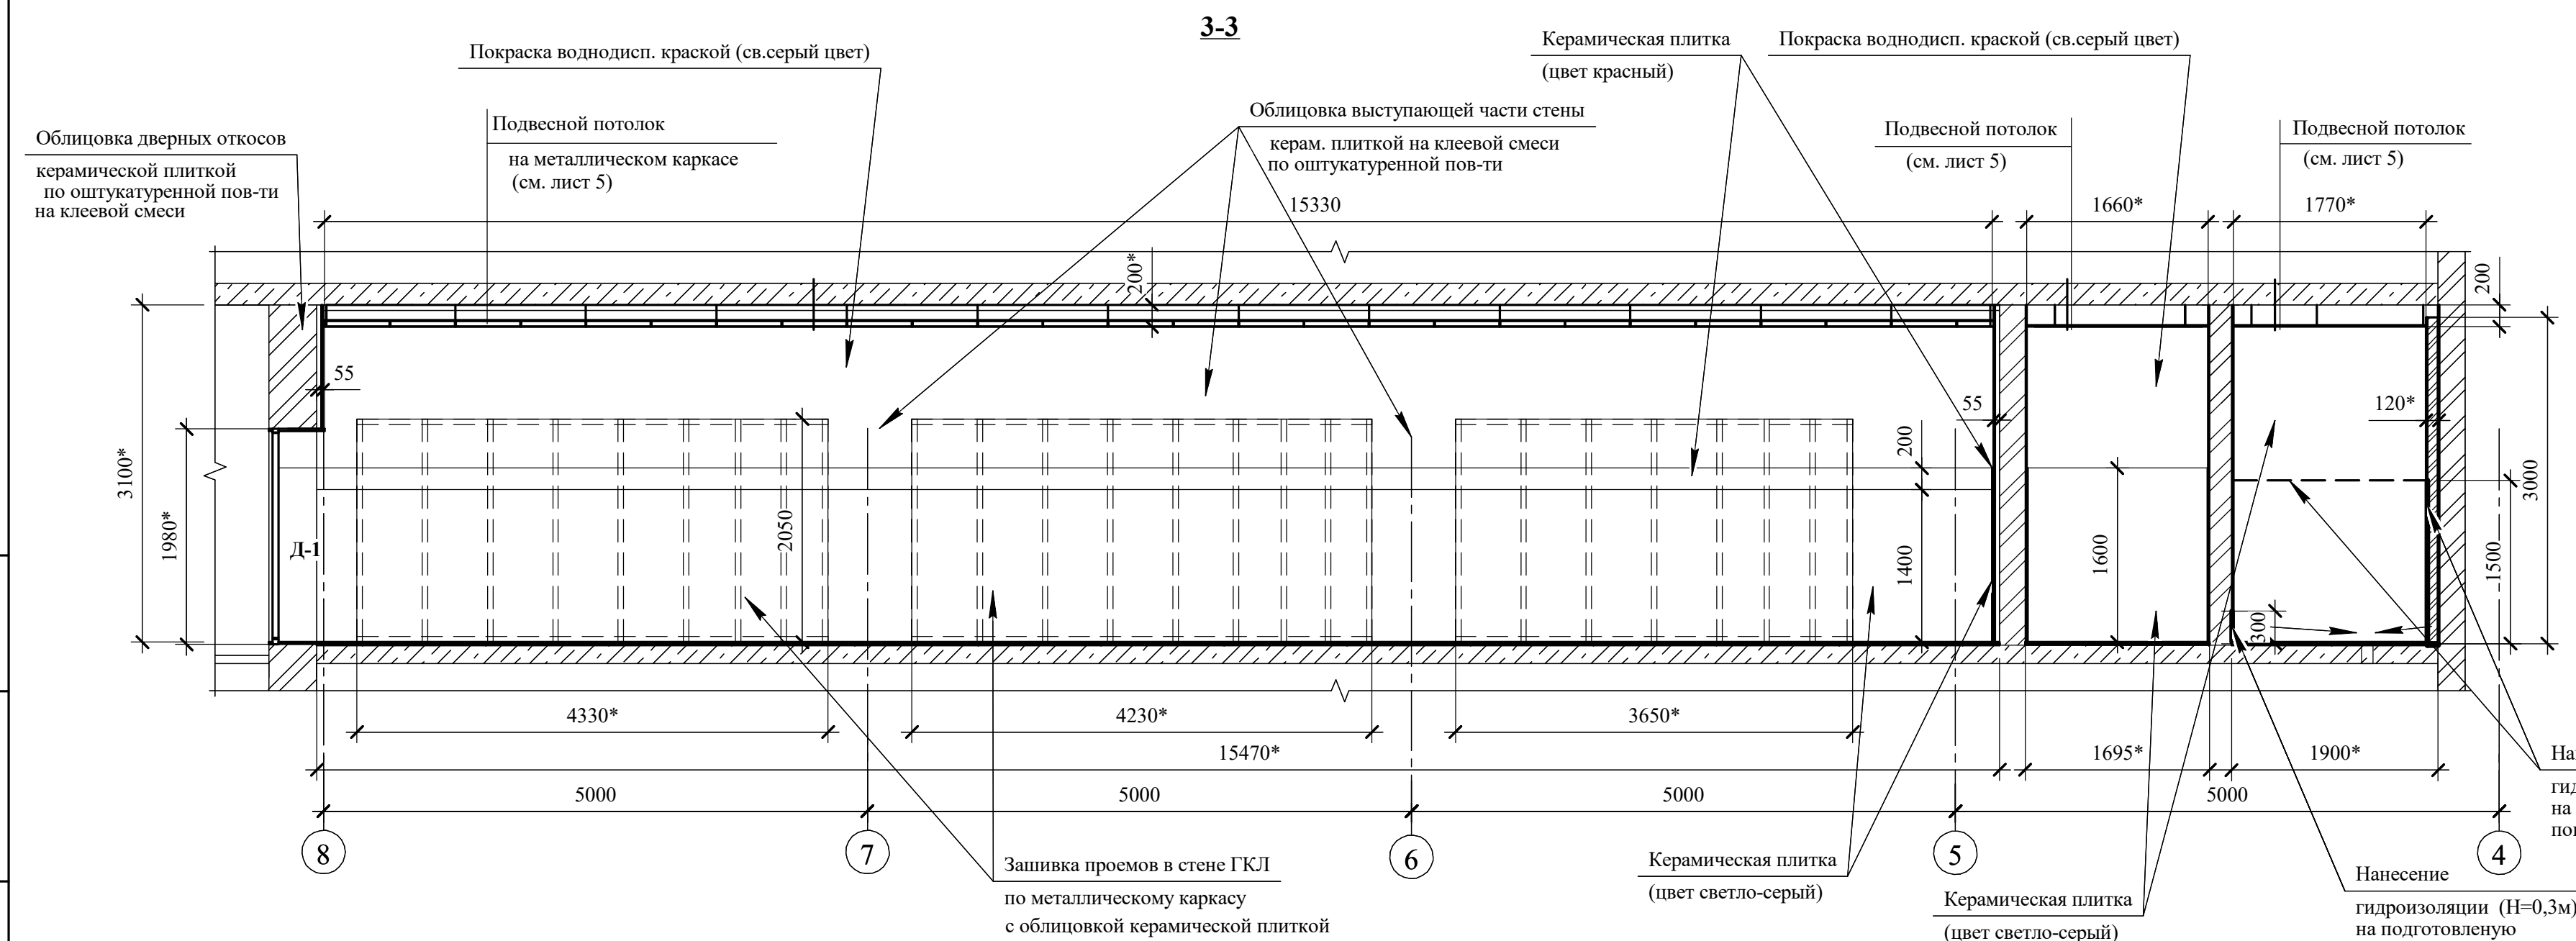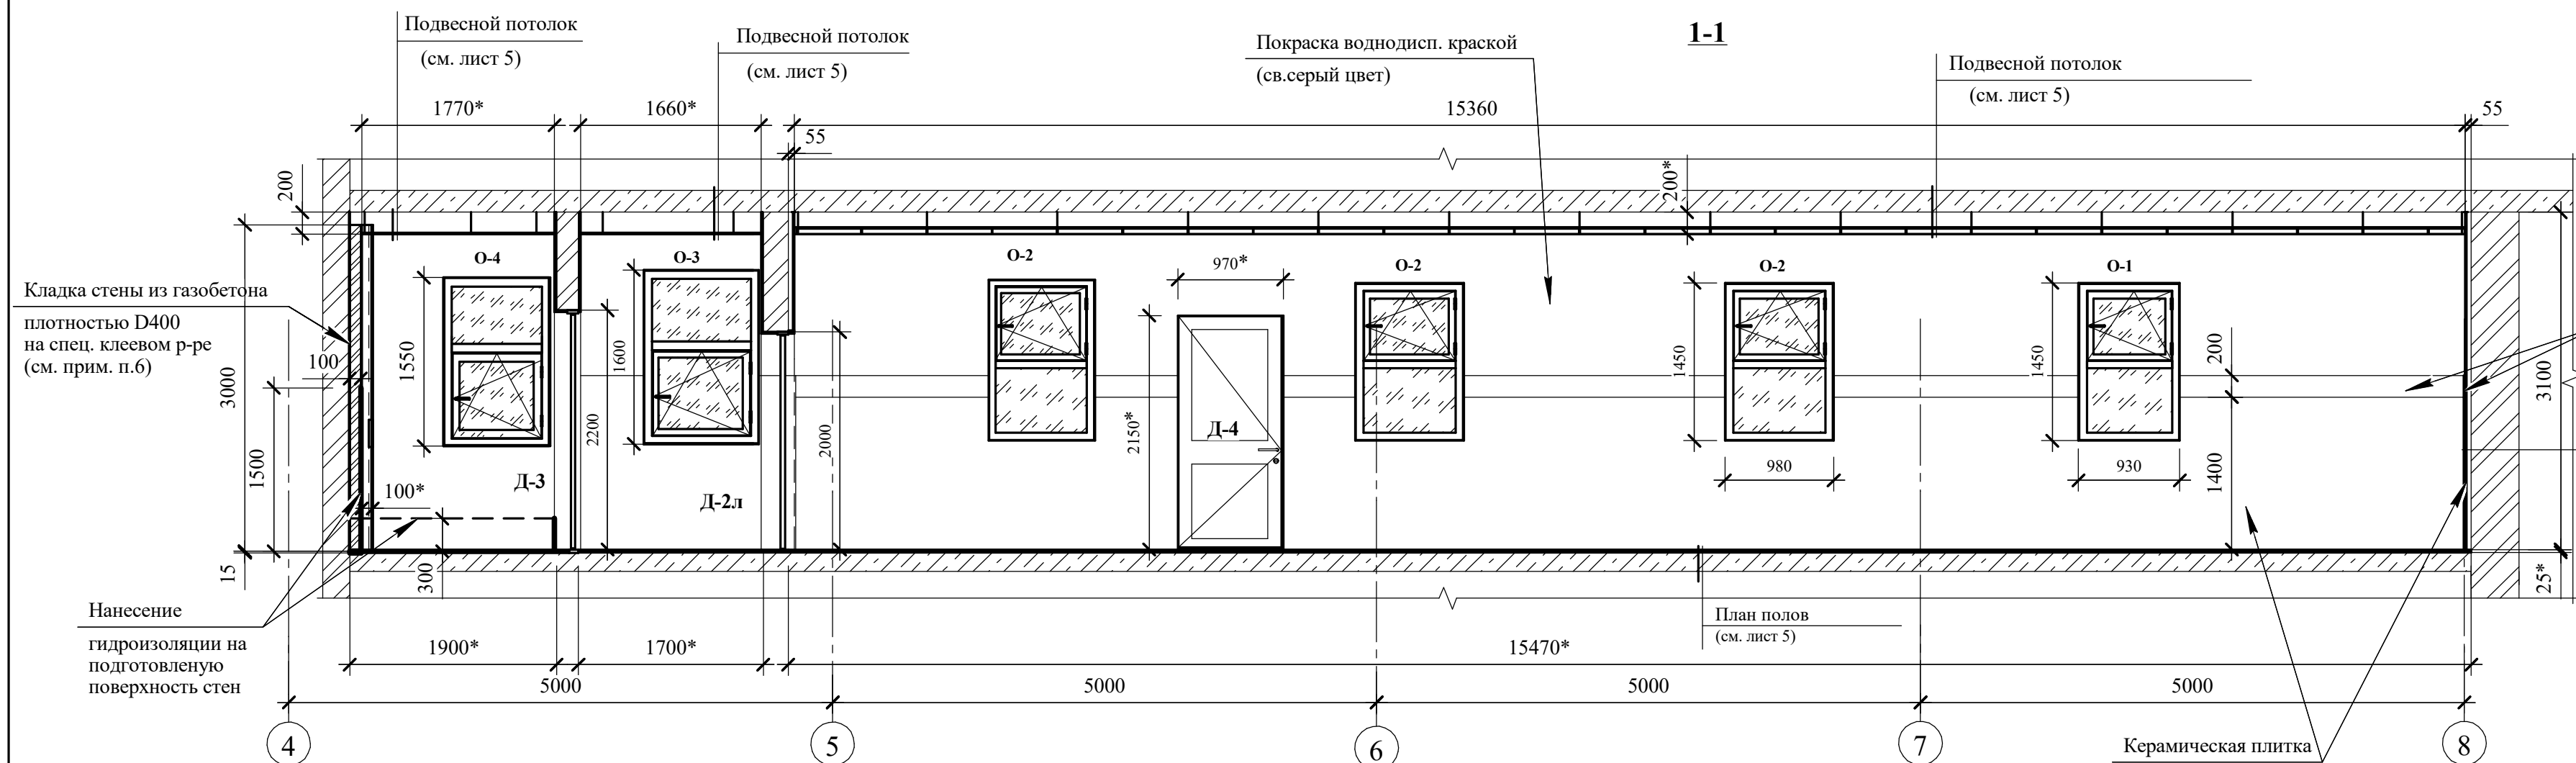

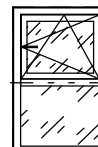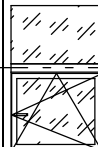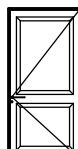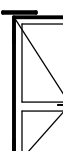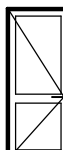Спецификация элементов заполнения проемов							
Поз.	Обозначение	Наименование	Кол-во		Всего	К-во компл.	Примеч. (размер проема до демонтажа)
	Схемы окон см. лист 1 (вид со стороны открывания)	Окна					
О-1	 -Отлив (белый), разм.1,1*х0,2*м	Металлопластиковый оконный блок, комбинированный (поворотно-откидной, глухой), 5-ти камерный профиль, цвет-белый; двухкамерный стеклопакет, 4-10-4-10-4, стекло матовое (комплектующие от фирмы производителя)	1		1	-Отлив (белый) - 1 шт разм.1,1*х0,2*м	930*х1450*(h)
О-2	 -Отлив (белый), разм.1,1*х0,2*м	Металлопластиковый оконный блок, комбинированный (поворотно-откидной, глухой), 5-ти камерный профиль, цвет-белый; двухкамерный стеклопакет, 4-10-4-10-4, стекло матовое (комплектующие от фирмы производителя)	3		3	-Отлив (белый) - 3шт разм.1,1*х0,2*м	980*х1450*(h)
О-3	 -Отлив (белый), разм.1,1*х0,2*м	Металлопластиковый оконный блок, комбинированный (глухой, поворотно-откидной), 5-ти камерный профиль, цвет-белый; двухкамерный стеклопакет, 4-10-4-10-4, стекло матовое (комплектующие от фирмы производителя)	1		1	-Отлив (белый) - 1шт разм.1,1*х0,2*м	1060*х1600*(h)
О-4	 -Отлив (белый), разм.1,1*х0,2*м	Металлопластиковый оконный блок, комбинированный (глухой, поворотно-откидной), 5-ти камерный профиль, цвет-белый; двухкамерный стеклопакет, 4-10-4-10-4, стекло матовое (комплектующие от фирмы производителя)	1		1	-Отлив (белый) - 1шт разм.1,1*х0,2*м	980*х1550*(h)
	Вид со стороны открывания	Блоки дверные					
Д-1		Металлопластиковый дверной блок, входной, утепленный (сдвиг-панель из ПВХ). 3 петли. Цвет - белый. Усилен. нижняя часть дв. полотен. Порог - алюминиевый. Доводчик / Замок.	1		1		970*х1980*(h)
Д-2л		Металлопластиковый дверной блок, одностворчатый, глухой. 3 петли. С комплектующими. Цвет-белый. Доводчик.	1		1		820*х2000*(h)
Д-3		Металлопластиковый дверной блок, одностворчатый, глухой. 3 петли. С комплектующими. Цвет-белый. Доводчик.	1		1		800*х2200*(h)
Д-4л		Металлопластиковый дверной блок, одностворчатый, глухой, утепленный. С комплектующими. 3 петли. Цвет-белый. Замок.	1		1		970*х2150*(h)
Д-5		Металлический входной дверной блок, одностворчатый, глухой, утепленный. С комплектующими. 3 петли. Цвет-серый. Замок.	1		1		970*х2150*(h)

Примечания

1. Данный лист рассматривать с листами 2, 6, 8.
 2. Фрагменты плана полов и потолков см. на листах 4, 5.
 3. **Важно!** Размеры оконных и дверных блоков уточняются фирмой - производителем изделий.
 4. Размеры со знаком * уточняются по месту.
 5. **Важно!** Монтаж мет.пластиковых окон производить согласно ДСТУ-Н Б В.2.6-146:2010 и ДСТУ Б В.2.6-79:2009.
 6. Для прокладки трубопровода к существующей кирпичной стене выложить стену из газобетона $\delta=100\text{мм}$ (разм. $100\times300\times600$).
- Перед кладкой стены пол в помещении (в местах кладки) следует выровнять.
- Перед устройством кладки из газобетона поверхность существ.кирпичной стены обработать антигрибковой грунтовкой Tgiora TR25.
- Стену из газобетона выполнять совместно с прокладкой трубопроводов.
- Кладку из газобетона выполнять на клеюм р-ре с креплением к существ. стене скобами ЕС из оцинков. стали (элемент гипсокартонной системы) и пластмассовым дюбелем с шурупом с шагом $1,0\times1,0\text{м}$ в шахматном порядке.
- Кладку из газобетона армировать через 3 ряда кладки ар-рой $\phi 6\text{ А400С}$. Для устройства арматуры в блоках выполнить штрабу.
- После устройства трубопроводов выполнить штукатурку из сухой смеси по металлической сетке $\phi 1\text{мм}$ с шагом $12\times12\text{см}$ с последующим нанесением гидроизоляции Polimin GI-1 AQUA BARRIER на высоту $1,5\text{м}$ ($0,3\text{м}$) от уровня пола.
- Затем выполнить облицовку стен керамической глазурованной плиткой на всю высоту помещения душевой с затиркой швов.

[illegible]


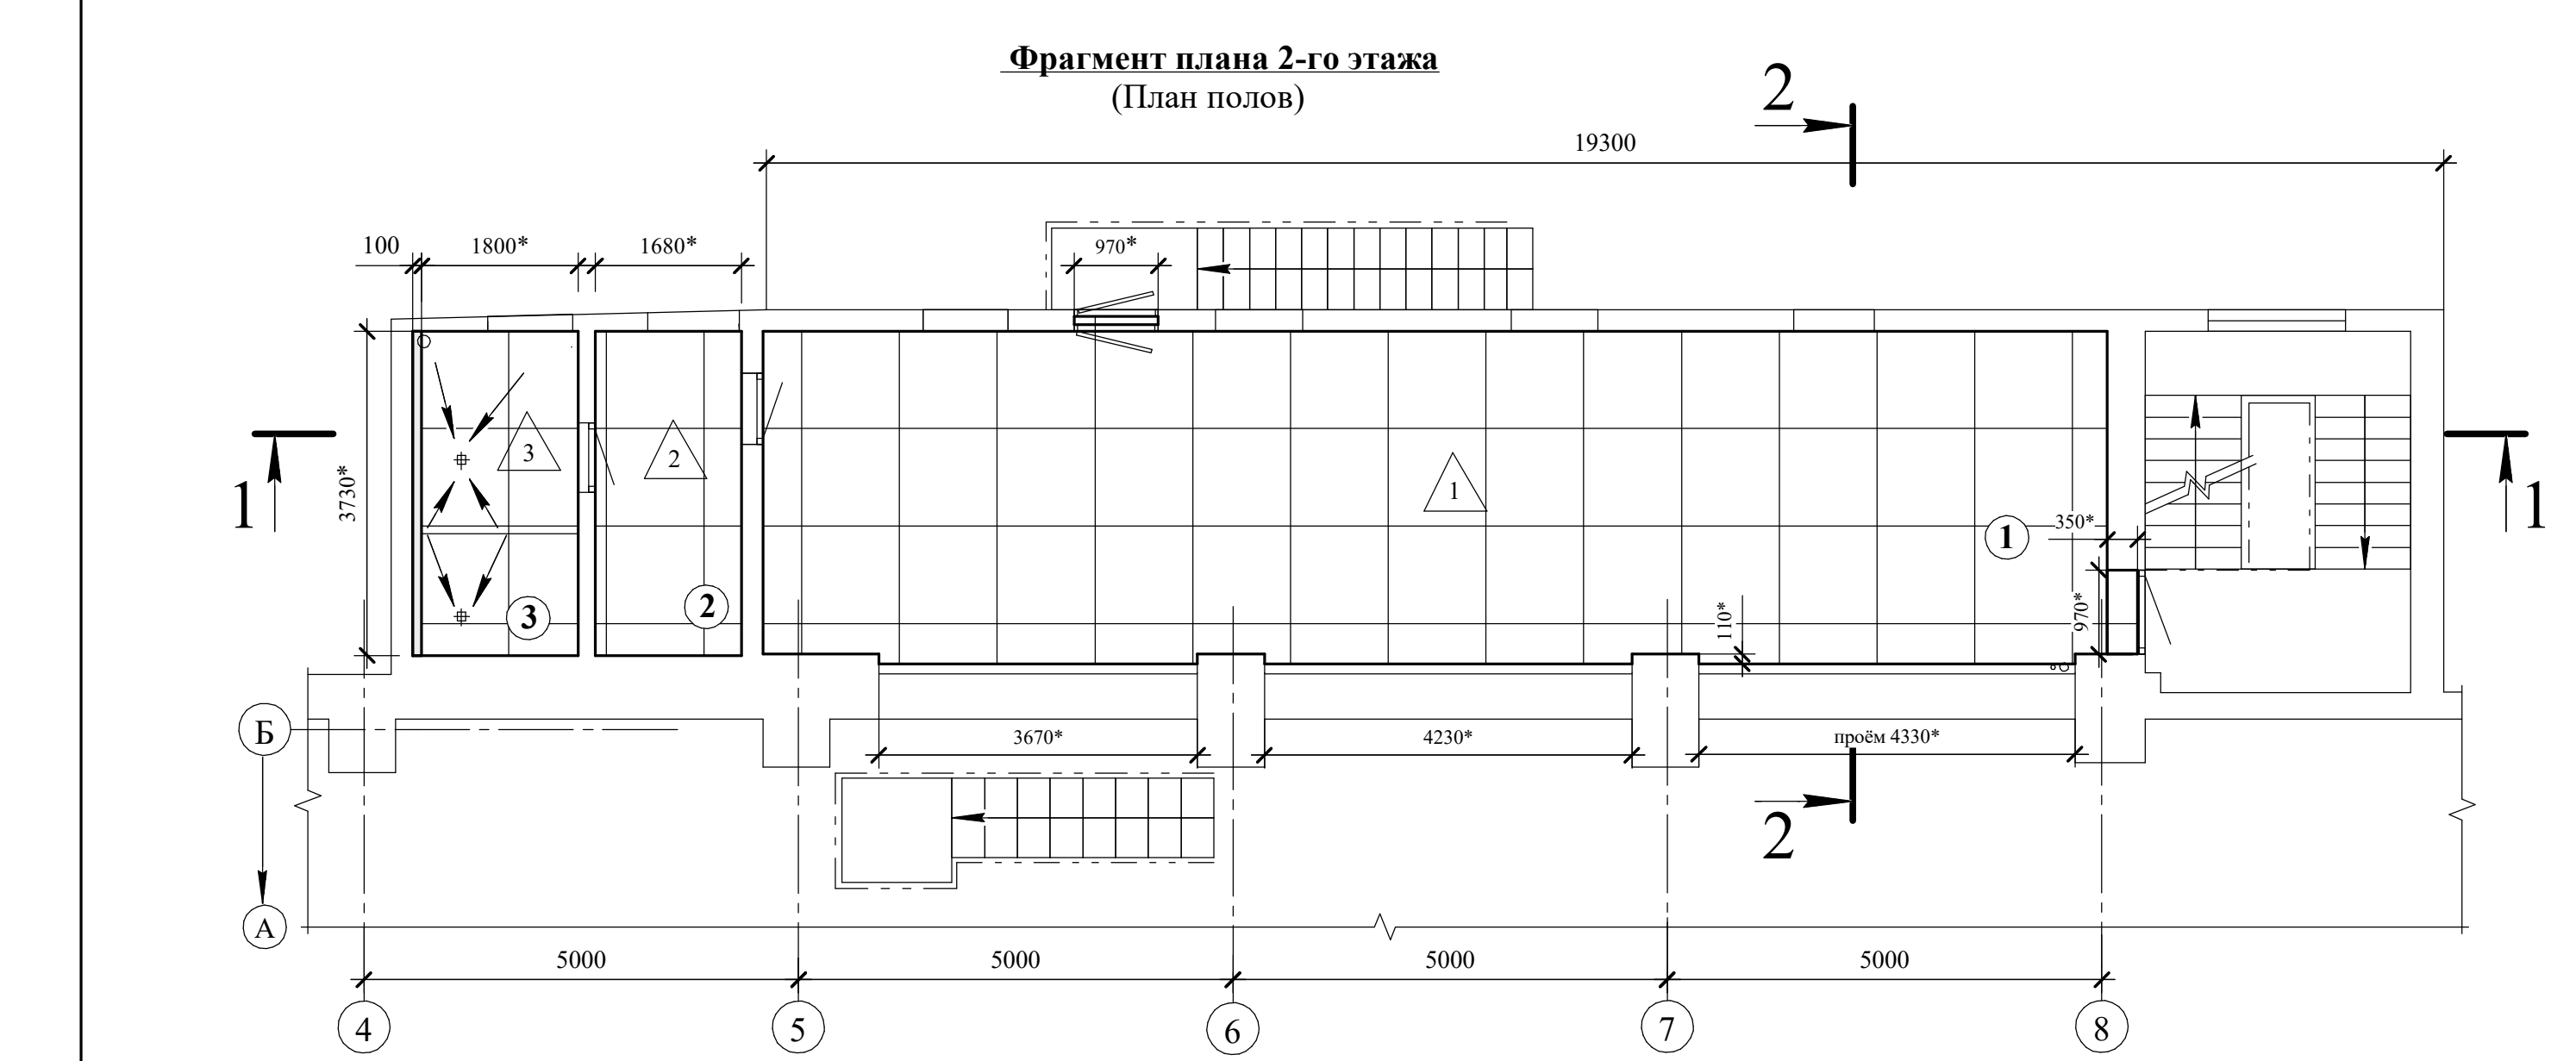


Схема 2. Герметизация мест прохождения трубопроводов через стену

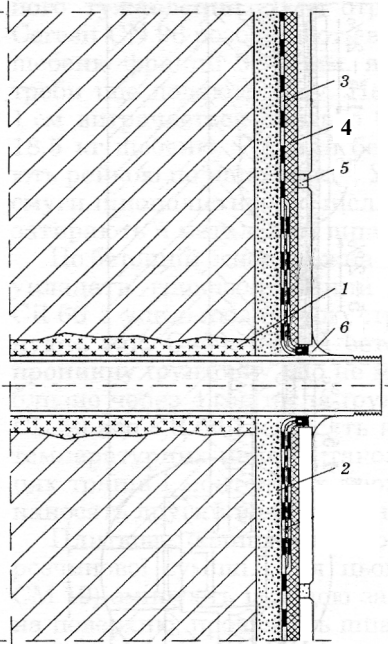

- 1- Полиуретан
- 2- Грунтовка
- 3- Два слоя гидроизоляции
- 4- Клеевая смесь
- 5- Заполнение швов
- 6- Силиконовый герметик

Общая схема гидроизоляции помещений класса влажности (душевые, бани, сауны и т.п.)

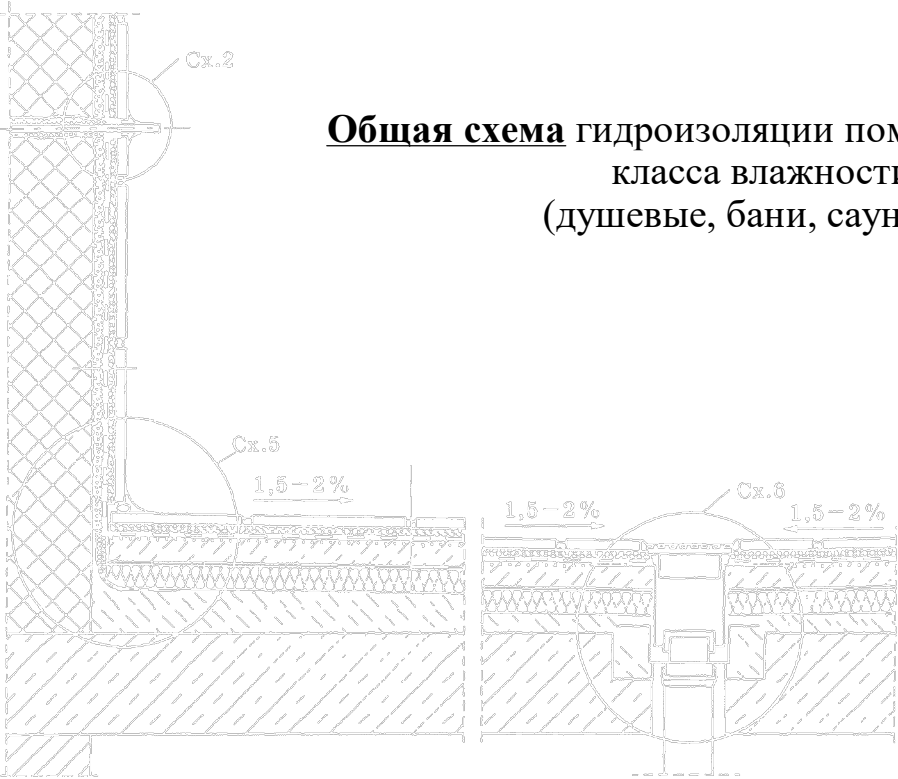


Схема 5. Устройство герметизации мест примыкания пола и стены

- 5- Клеевая смесь
- 6- Заполнение швов
- 7- Шнур для уплотнения температурного шва
- 8- Силиконовый герметик
- 9- Заполнение швов
- 1- Выравнивающая стяжка
- 2- Грунтовка
- 3- Два слоя гидроизоляции
- 4- Лента гидроизоляционная


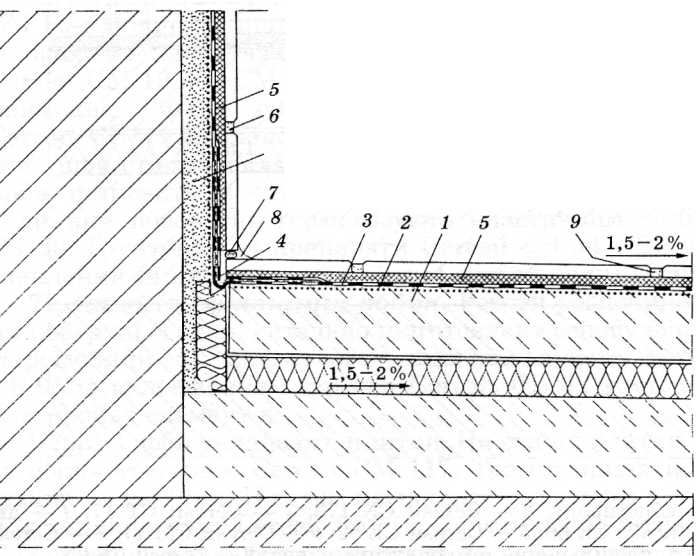


Схема 6. Деталь герметизации трапа в полу

- 1- Грунтовка
- 2- Два слоя гидроизоляции
- 3- пленка строительная полиэтиленовая
- 4- Выравнивающая стяжка
- 5- Клеевая смесь
- 6- Два слоя гидроизоляции
- 7- Заполнение швов
- 8- Силиконовый герметик

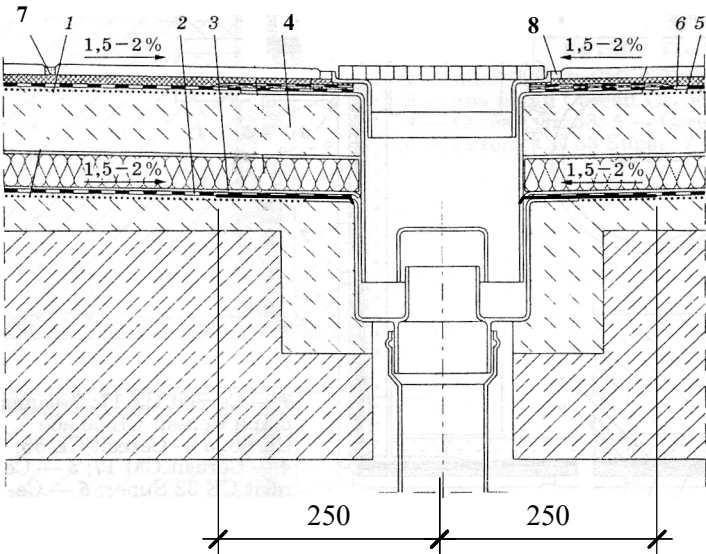

Экспликация полов				
Номер помещения	Тип пола	Схема пола или тип пола по серии	Данные элементов пола (наименование, толщина, основание и др.), мм	Площадь, м2
①	△①		1- Плитка керамическая	
			напольная, с шероховатой поверхн.,	59,1*
			заполнение швов	
			2- Клеевая смесь	
			3- Выравнивающая стяжка, h=20*мм	59,1*
			4- Грунтовка глубокопроникающая	59,1*
②	△②		5- Существ. плита перекрытия	
			1- Плитка керамическая	
			напольная, с шероховатой поверхн.,	
			заполнение швов	6,4*
			2- Клеевая смесь	
③	△③		3- Два слоя гидроизоляции	6,4*
			4- Выравнивающая стяжка, h=20*мм	6,4*
			5- Грунтовка глубокопроникающая	6,4*
			6- Существ. плита перекрытия	
			1- Плитка керамическая	
			напольная, с шероховатой поверхн.,	
			заполнение швов	6,8*
			2- Клеевая смесь	
			3- Два слоя гидроизоляции	6,8*
			4- Выравнивающая стяжка, hср.=25мм	7,2*
			5- Грунтовка глубокопроникающая	7,2*
			6- Существ. плита перекрытия	


Примечания

- Общие данные проекта см. на листе 1.
- Данный лист рассматривать с листами 2, 3.
- Работы по ремонту помещений указаны в таблице "Ведомость объемов строительно-монтажных работ" на листе 9.
- Привязку трапов см. на чертежах ВК.
- Отметка потолка уточняется по месту (ППР), отдельно по каждому помещению.
- Размеры со знаком * уточняются по месту.

Экспликация помещений			
Номер помещения	Наименование	Площадь, м2	
1	Помещение гардеробной	55,5	36 чел.
2	Преддушевая	6,1	
3	Душевая	6,5	

						197-1446 АБ2						
						ПрАТ "КАМЕТ-СТАЛЬ"						
Зм.	Кільк.	Арк.	№ док.	Підп.	Дата	ПЦ. Вальцетокарна дільниця. Побутовий корпус. 1й та 2й поверхи. Ремонт побутових приміщень та санвузлів. Будівельна частина.	Стадія	Арк.				
Затвердив	Шмельков						РП	4				
Перевірив	Колесник					12.25р.	ПрАТ "КАМЕТ-СТАЛЬ" Єдиний центр проєктування Центр №2 ПКВ					
Розробив	Анненко											
						2й поверх (чоловічі побутові). Фрагмент плану 2-го поверху. (План підлог). Експлікація підлог.						
						Формат А2						

Фрагмент плана 2-го этажа
(План потолков)

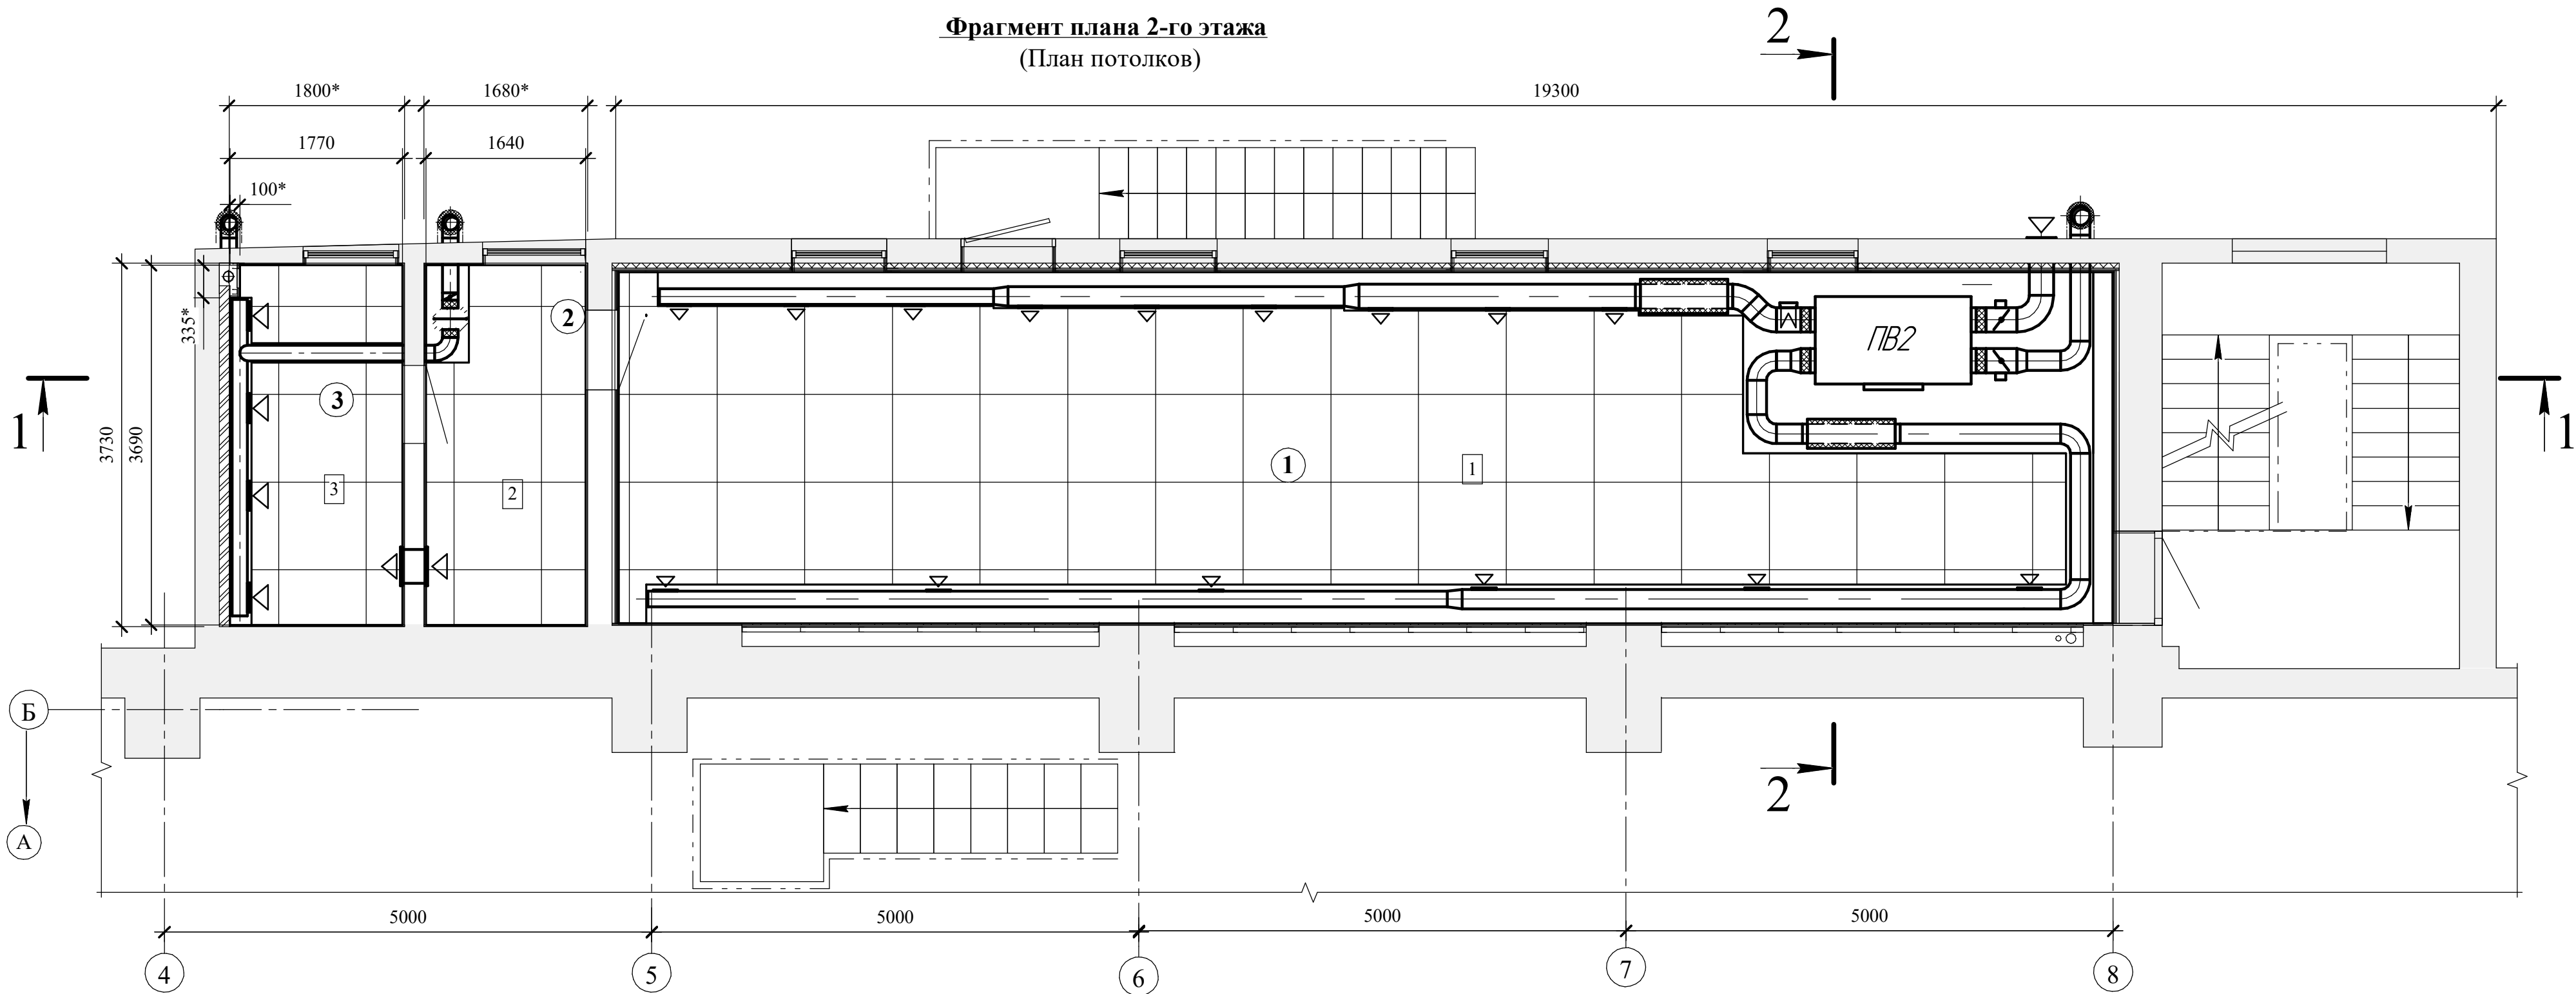


Примечания

1. Общие данные проекта см. на листе 1.
2. Данный лист рассматривать с листом 3.
3. Работы по ремонту помещений указаны в таблице "Ведомость объемов строительно-монтажных работ" на листах 9, 10.
4. Отметка потолка уточняется по месту (ППР), отдельно по каждому помещению.
5. Размеры со знаком * уточняются по месту.

Экспликация помещений			
Номер помещения	Наименование	Площадь, м2	
1	Помещение гардеробной	55,5	36чел.
2	Преддушевая	6,1	
3	Душевая	6,5	

Экспликация потолка (муж. бытовые)				
Номер помещения	Тип потолка	Схема потолка или тип потолка	Данные элементов потолка (наименование, толщина, основание и др.), мм	Площадь, м2
1	1	Армстронг	Армстронг	
			по оцинкованным профилям	38,1*
1	3	Водоэмульсионное покрытие	Водоэмульсионное покрытие (белый цвет) по грунту.	17,2*
2, 3	2	Армстронг	Армстронг (пластиковые панели)	8,1*
			(белый цвет)	(общ.)
			по оцинкованным профилям	
2, 3	3	Водоэмульсионное покрытие	Водоэмульсионное покрытие (белый цвет) по грунту.	1,6*
				(общ.)

						197-1446 АБ2				
						ПрАТ "КАМЕТ-СТАЛЬ"				
Зм.	Кільк.	Арк.	№ док.	Підп.	Дата					
Затвердив	Шмельков					ПЦ. Вальцетокарна дільниця. Побутовий корпус. 1й та 2й поверхи. Ремонт побутових приміщень та санвузлів. Будівельна частина.		Стадія	Арк.	Аркцішб
Перевірів	Колесник					2й поверх (чоловічі побутові). Фрагмент плану 2-го поверху (План стелі). Експлікація стелі.		РП	5	
Розробив	Анненко				12.25.р.			ПрАТ "КАМЕТ-СТАЛЬ" Єдиний центр проектування Центр №2 ПКВ		

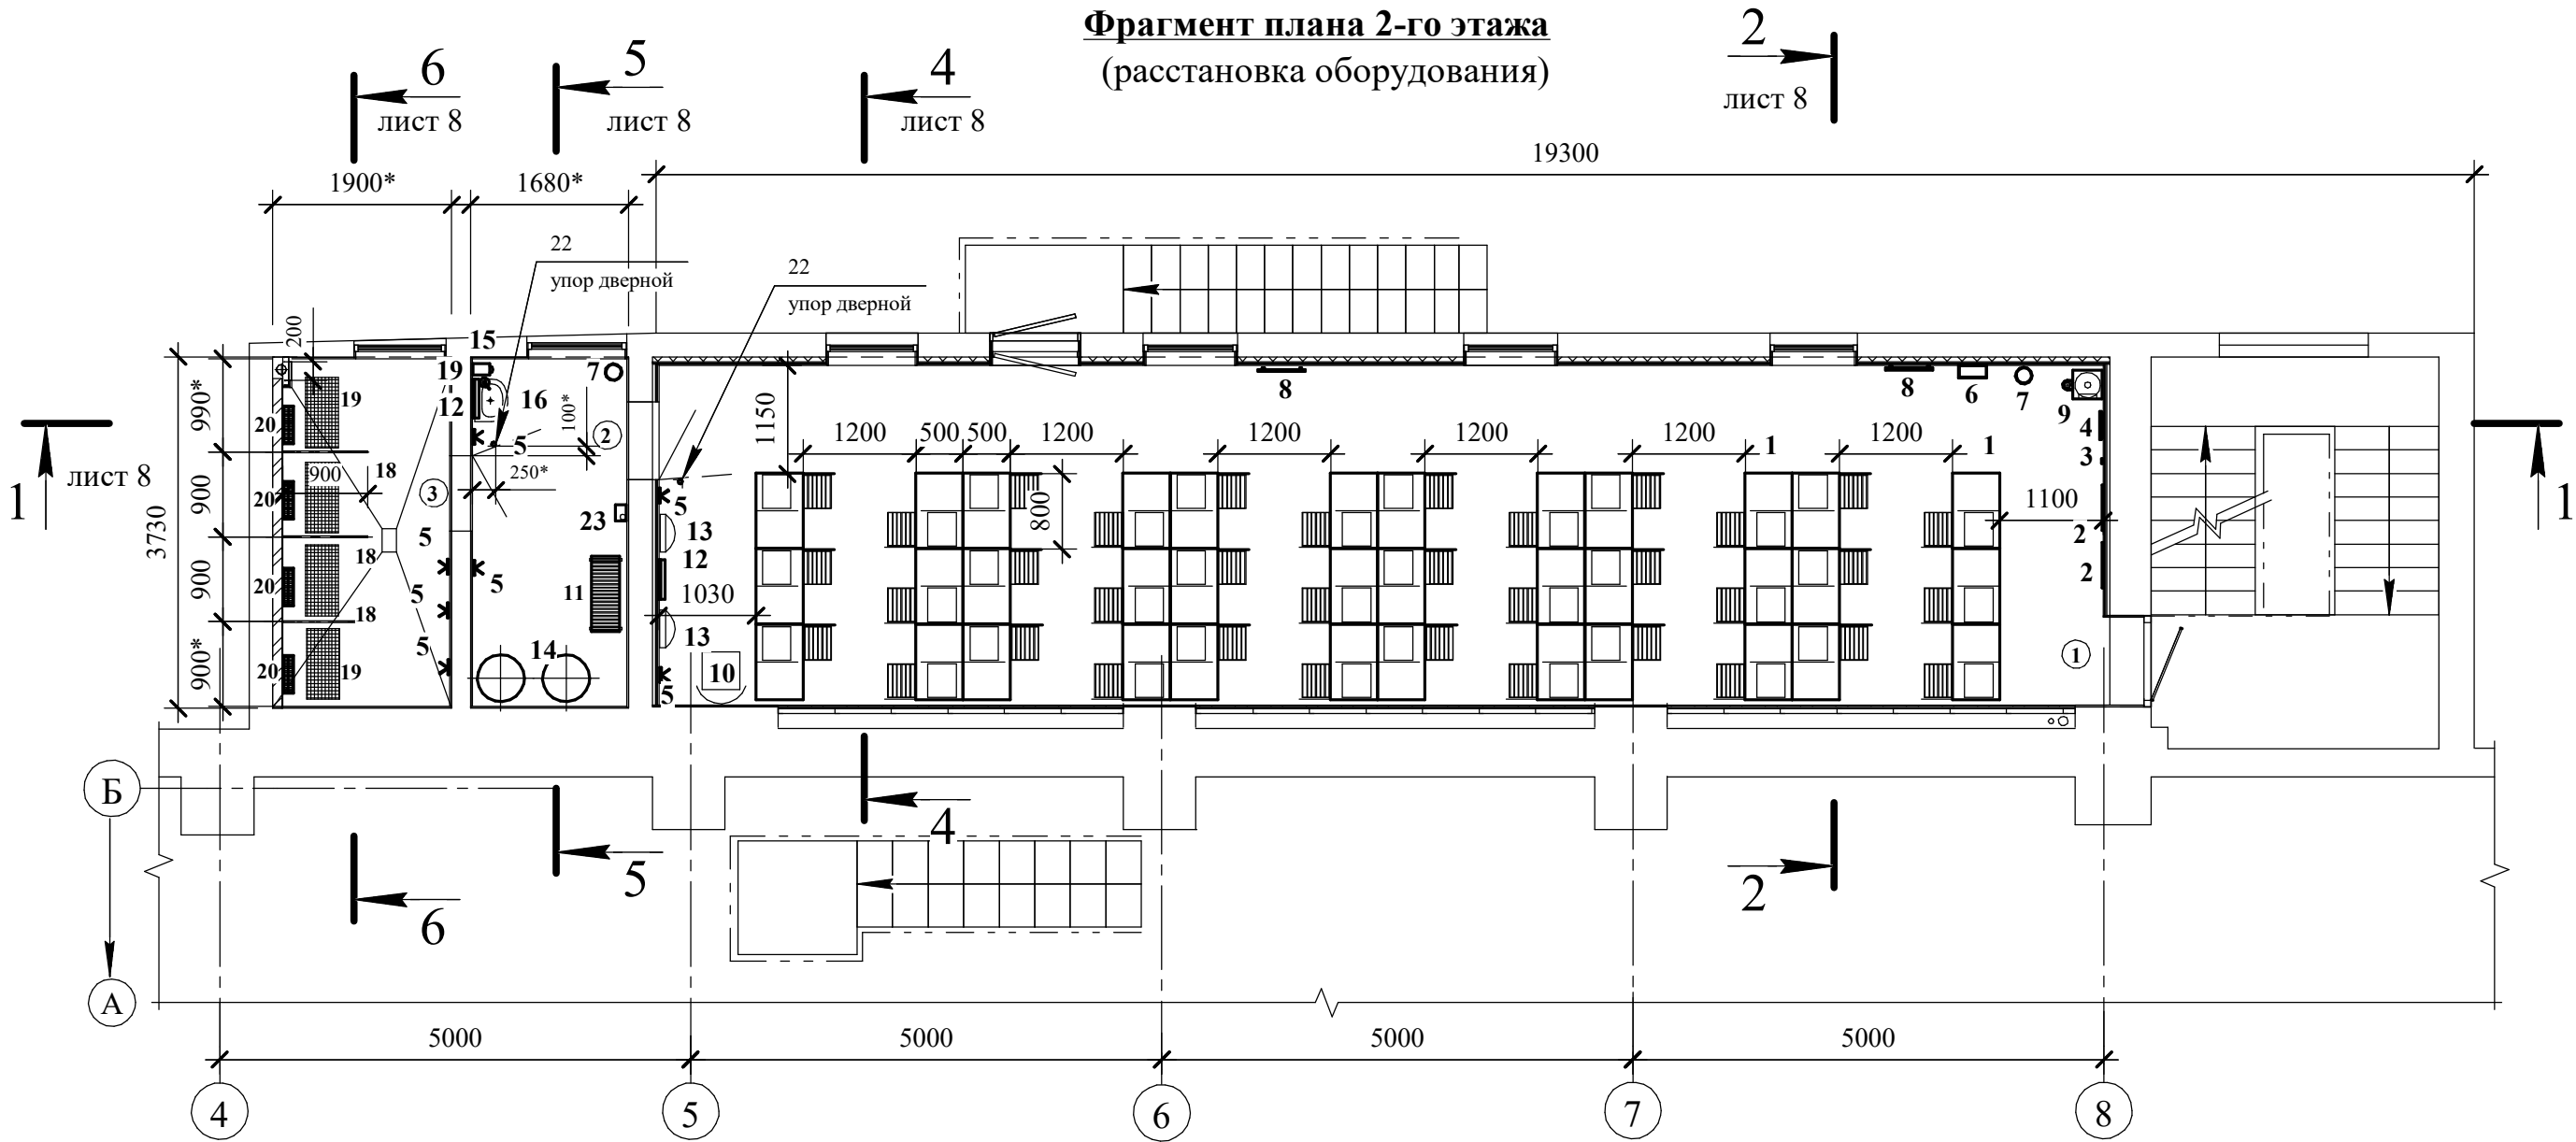

Спецификация технологического оборудования									
№	Наименования оборудования	Тип, марка	Габариты, мм			№ помещений	К-во, шт		Примечания
			Длина	Ширина	Высота				
1	Шкаф для одежды на два отделения ШОМ-400/2	производитель УХЛ-МАШ	800	500	1800	1	36		Для уличной и спец. одежды, метал., RAL7035
	доп. комплектация: - мет. ножки;	-			150	-	144		металлич., цвет- RAL7035
	- Крыша угловая для шкафов угол наклона 23°	-	800	500	200	-	36		металлич., цвет- RAL7035
	- Полотенцедержатель;	-				-	36		металлич., цвет- RAL7035
	- Скамейка (откидная) для шкафа СГ-400/1-О	-	глуб. 400	360	370	-	36		каркас-металл, сиденье-дерево
2	Стенд информационный горизонтальный	Украина	780		480	1	2	"Эпицентр"	
3	Термометр	Украина		50	200	1	1	"Эпицентр"	Цвет: белый
4	Часы настенные Элемент 25,4 см черные Sensio	Китай			φ254	1	1	"Эпицентр"	
5	Крючок (из 2 шт), настенный	Stella 2201	глуб. 40	60	50	1, 2, 3	7		нержав. сталь, цвет: хром, дюбель
6	Шкаф метал. (навесной) для аптечки		300	130	400	1	1		цвет - белый
7	Корзина (пластиковая), конусная, 10л	Amika 82060	φ 270		280	1, 2	3		цвет: серый
8	Зеркало	UMT 41 95x40		400	950	1	2		
9	Кулер для воды напольный Clover LB-LWB 5X88	Китай	глуб. 285	325	870	1	1	"Эпицентр"	
	- бутилированная вода;					1	1		
	- держатель для стаканов к кулеру на 70 шт(белый).					1	1		
10	Стул пластиковый "Olivia" 45*45*87 см	Irak Plastik, Турция	глуб.450	455	875	2	1		цвет - белый, для быта
11	Скамья гардеробная для раздевалки ЛГ-1-150	Украина	1500	360	450	2	1	"Эпицентр"	Дерево, металл
12	Зеркало с полочкой	MT Еко ЗОПР №30 63x45см		450	630	2	1		
13	Фен для сушки волос настенный гостиничный					2	2		цвет: белый (серый)
14	Бак водонагревательный					2	2		
15	Диспенсер для жидкого мыла Lidz CRM 121.02.08 800 мл	Бренд - Lid, Страна -Польша	глуб. 55/84	113	191	2	1		крепление: настенное, цвет: серый
16	Умывальник (керамика), цвет белый		400	350		2	1		см. чертежи ВК
	- смеситель для умывальника					2	1		
17	Паста для чистки рук EXPERT GECO 1кг,Дозатор (CR225005)	Primaterra, Украина				2	1		
18	Перегородка для душа: - пластиковая	КВК-Буд, Века Буд, "Номекс-Украина"	-	900	2000	3	3		1. каркас-алюминиевый проф. (цвет: светло-серый), 2. панель пластиковая (цвет: белый)
19	Силиконовый коврик, резиновый ПВХ нескользящий, люкс	Bathlux_ Китай	780	350		3	4		цвет: Серый
20	Полка	Luna Sale XX4891SS	400	глуб. 110	67	3	4		нержав. сталь, дюбель
21	Смеситель для душа					3	4		
22	Упор дверной Аресс бочка напольный 44 мм Хром				44	1, 2	2	материал: ЦАМ (хром)	Способ установки: напольный
23	Эл. сушилка для рук					2	1		

Примечания


1. Данный лист рассматривать с листами 7, 8.

Экспликация помещений			
Номер помещения	Наименование	Площадь, м2	
1	Помещение гардеробной	55,5	36чел.
2	Преддушевая	6,1	
3	Душевая	6,5	

						197-1446 АБ2			
						ПрАТ "КАМЕТ-СТАЛЬ"			
Зм.	Кільк.	Арк.	№доку.	Підп.	Дата	ПЦ. Вальцетокарна дільниця. Побутовий корпус. 1й та 2й поверхи. Ремонт побутових приміщень та санвузлів. Будівельна частина.	Стардія	Арк.	Аркциб
Затвердив	Шмєльков						РП	6	
Перевірів	Колесник					2й поверх (чоловічі побутові). Фрагмент плану 2-го поверху. (Розміщення обладнання).	ПрАТ "КАМЕТ-СТАЛЬ" Єдиний центр проектування Центр №2 ПКВ		
Розробив	Анненко				12.25р.		Формат А2		

Доп. комплектация:

Крыша угловая шириной 800 мм
угол наклона 23°

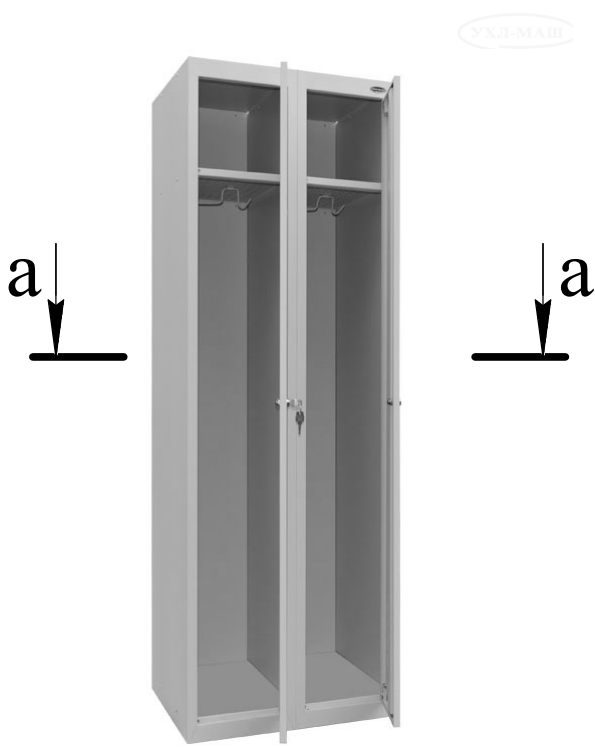

Доп. комплектация: ножки-4шт



Позиция "1"

Доп. комплектация:

мет. скамейка откидная




Доп. комплектация:

полотенцедержатель



а-а

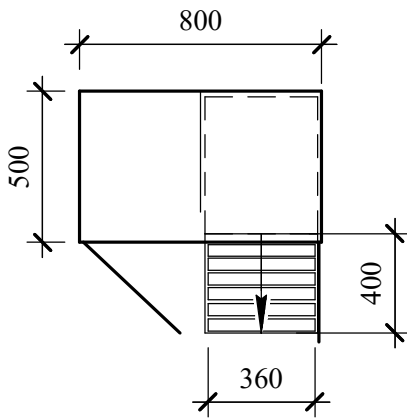

Душевые перегородки
(компания "Номекс-Украина")

Позиция "18"



Разделительная душевая перегородка может устанавливаться
в распор с потолком или в боковые несущие стены.

Конструкция душевой перегородки состоит из

- 1- алюминиевый профиль (цвет - анод)
- 2- заполнение - сэндвич панель толщиной 20 мм,
(изготавливаются по стандартным
и по индивидуальным размерам)
- 3- устанавливаются на ножках из нержавеющей стали
(для максимальной защиты от коррозии).

Позиция "10"




Позиция "7"




Позиция "19"



Позиция "2"(2шт)
(для информационного стенда)

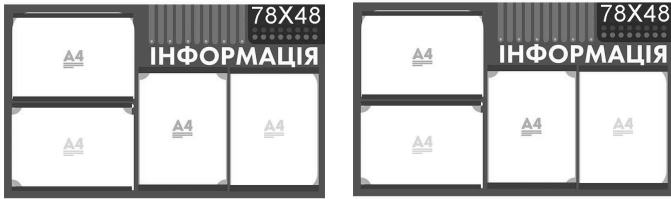

"Информационный стенд"

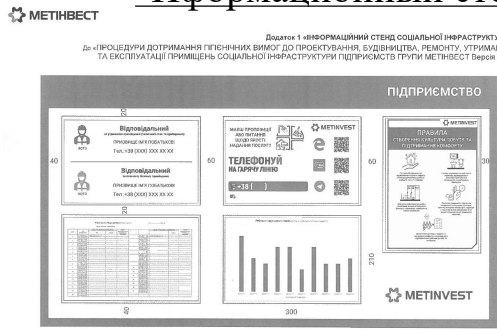


Позиция "9"



Позиция "12"

Позиция "20"

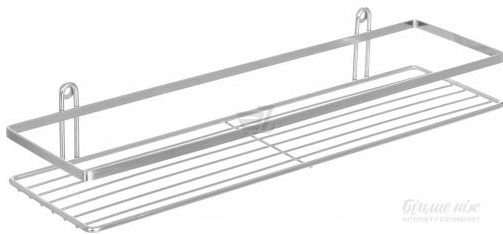


Позиция "11"



Позиция "22"

Цилиндрический упор с резиновым кольцом

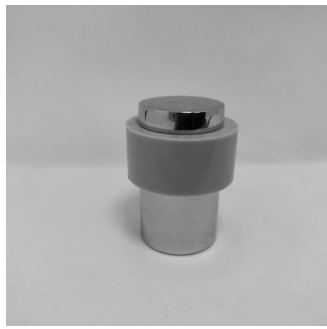

Позиция "6"

Шкаф (навесной) метал. для аптечки



Размер 300x400x130

Цвет: белый

Позиция "8"



Позиция "5"



Позиция "15"




Примечания

1. Данный лист предусматривает расстановку шкафов разм.800×500мм, h=1,8м и варианты оборудования (типы, материалы, габариты).
2. Общие данные проекта и ведомость рабочих чертежей основного комплекта см. на листе 1.
3. Характеристика шкафа для одежды (покупное изделие):
 - материал: сталь листовая 0,8кп ГОСТ 9045-93;
 - покрытие: краска порошково-полимерная RAL 7035 (серый оттенок);
 - двери распашные;
 - ушки под навесной замок;
 - полки перфорированные;
 - перекладина;
 - крючок;
 - замок.
- Дополнительная комплектация для шкафа:
 - Крыша угловая для шкафов шириной 800 мм угол наклона 23°,
 - ножки (4 шт),
 - полотенцедержатель (устанавливается на внутреннюю сторону двери),
 - металлическая откидная скамейка для отделения шириной 400мм.Для сидений (деревянных деталей) используются пиломатериалы хвойных пород согласно требований ГОСТ 8486-86 (СТ СЭВ 2369-89).
4. При восстановлении вытяжной вентсистемы от шкафов, отверстия под воздухопроводы выполнить по месту на монтаже.
5. Данный лист рассматривать с листами 6, 8.


197-1446 АБ2						
ПрАТ "КАМЕТ-СТАЛЬ"						
ПЦ. Вальцетокарна дільниця. Побутовий корпус. 1й та 2й поверхи. Ремонт побутових приміщень та санвузлів. Будівельна частина.				Стадія	Арк.	Аркциб
2й поверх (чоловічі побутові). Розміщення обладнання. Види.				РП	7	
ПрАТ "КАМЕТ-СТАЛЬ" Єдиний центр проектування Центр №2 ПКВ				Формат 42		

1-1 (Расстановка оборудования)

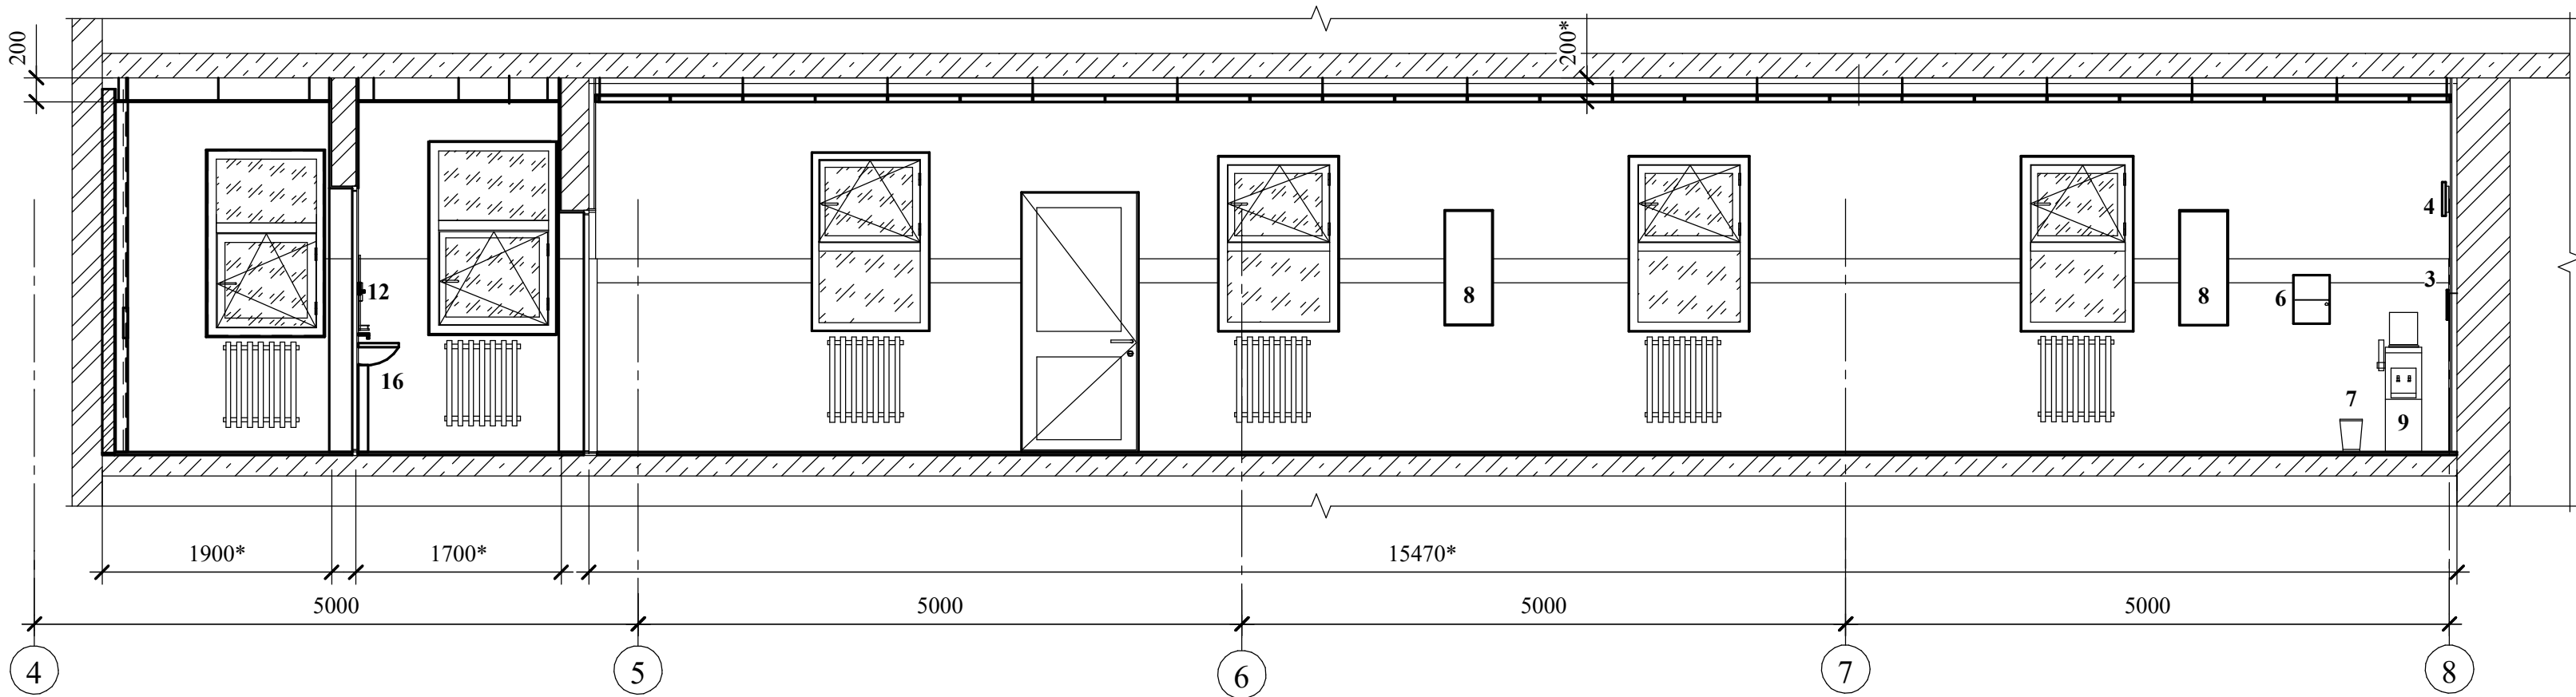


5-5 (Расстановка оборудования)

(радиаторы и трубы отопления условно не показаны)

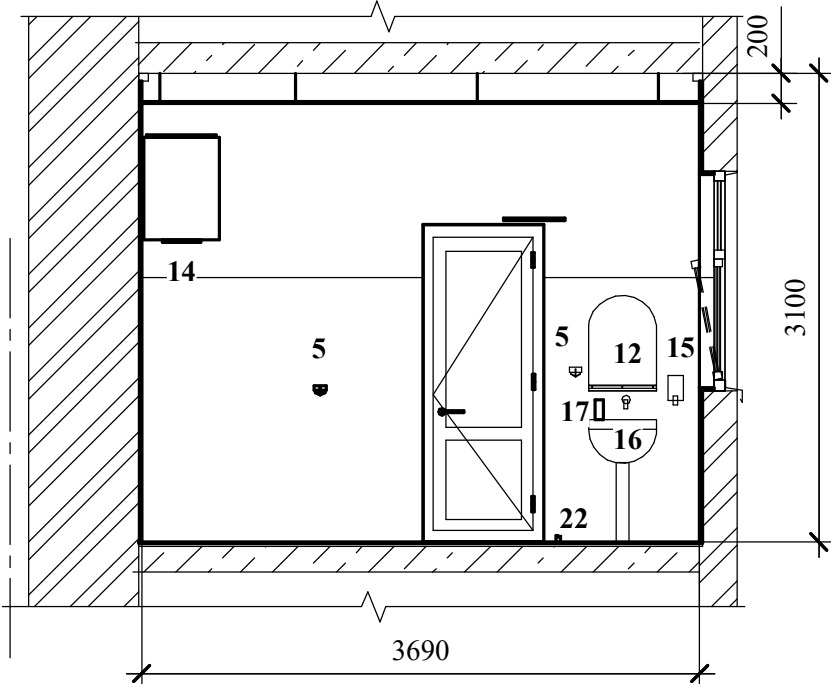


2-2 (Расстановка оборудования)

(радиаторы и трубы отопления условно не показаны)

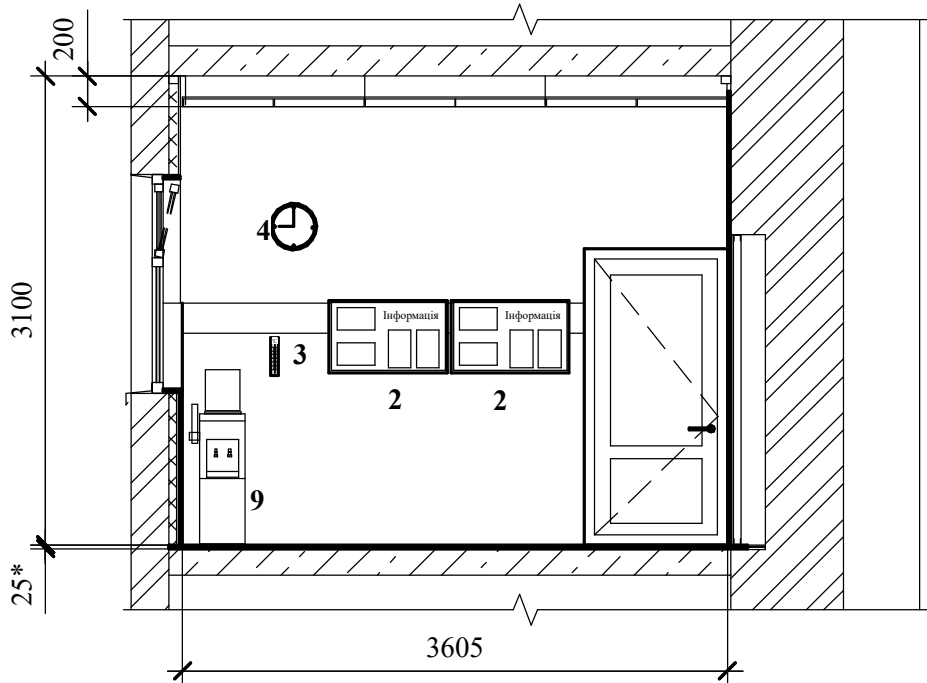


4-4

(Расстановка оборудования)

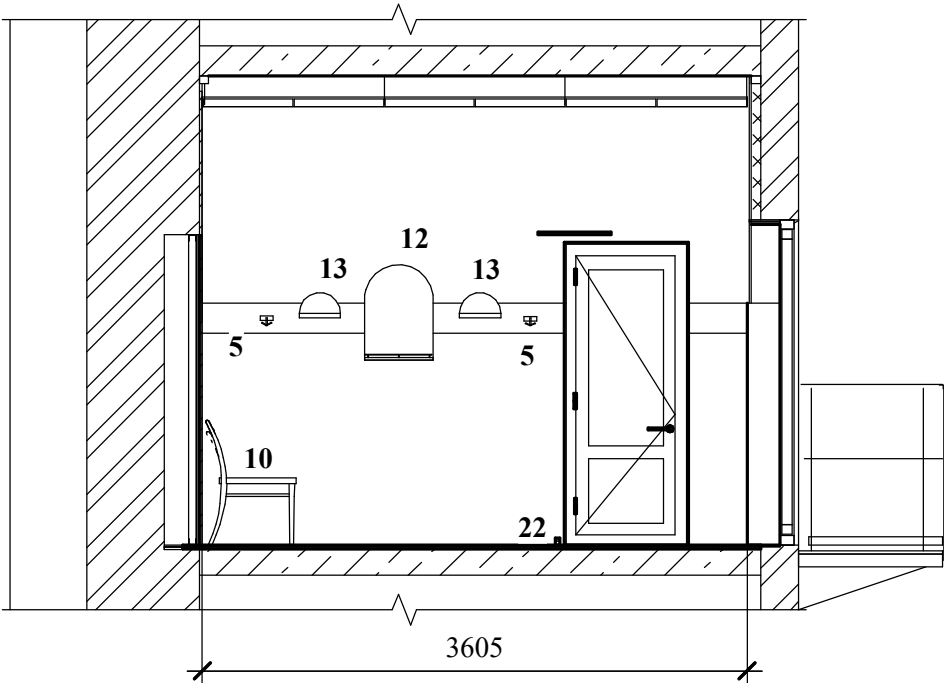

6-6 (Расстановка оборудования)

(радиаторы и трубы отопления условно не показаны)

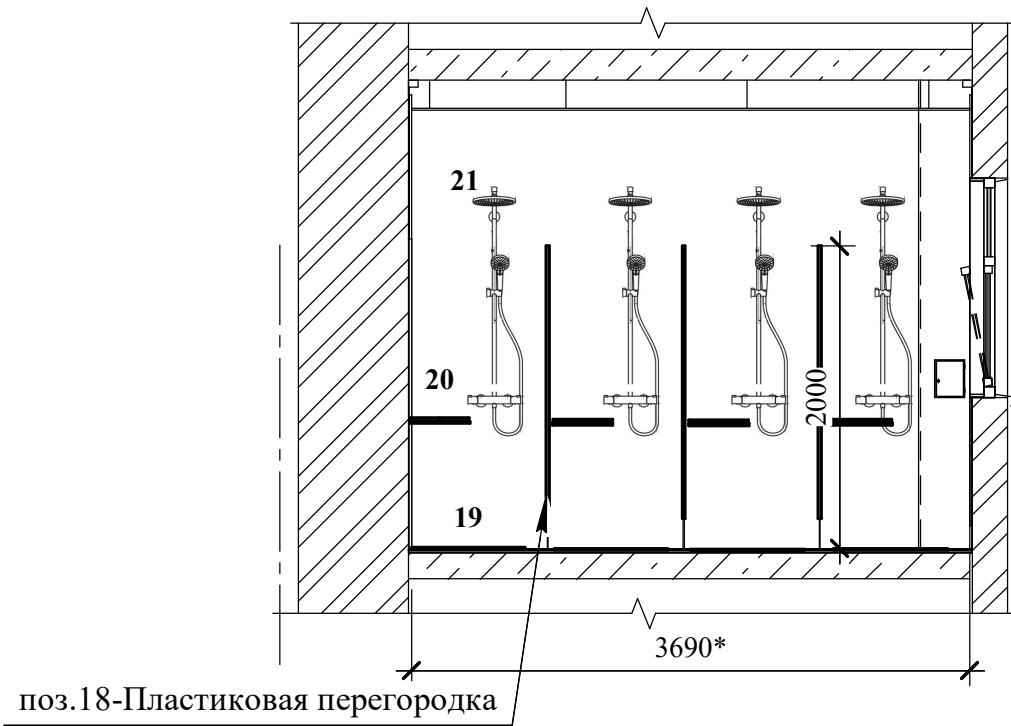

Примечания

1. Данный лист рассматривать с листами 6, 7.

Інв. № об.	Підп. і дата	Зам. інв. №

						197-1446 АБ2					
						ПрАТ "КАМЕТ-СТАЛЬ"					
Зм.	Кільк.	Арк.	№ док.	Підп.	Дата	ПЦ. Вальцетокарна дільниця. Побутовий корпус. 1й та 2й поверхи. Ремонт побутових приміщень та санвузлів. Будівельна частина.		Стадія	Арк.	Аркциші	
Затвердив	Шмельков							РП	8		
Перевірів	Колесник							ПрАТ "КАМЕТ-СТАЛЬ" Єдиний центр проєктування Центр №2 ПКВ			
Розробив	Анненко				12.25р.						
						<u>2й поверх (чоловічі побутові).</u> Розрізи 1-1, 2-2, 4-4 ... 6-6. (Розміщення обладнання).					

Ид. № од.	Підп. і дата	Зам. инд. №

Ведомость объемов строительно-монтажных работ			
№ п/п	Наименование работ	Ед. изм.	Объем.
	III Отделочные работы		
	<u>Помещение 1 (гардеробная)</u>		
1	Нанесение грунтовки на стены под штукатурку, (Anserglob EG-60 Unigrunt).	м2	20,0*
2	Устройство (части помещения) выравнивающей штукатурки (20мм) после демонтажа плитки, (BauGut ZPT цементная, стартовая).	м2	20,0*
3	Устройство шпаклевки под покраску (h=1,2*м) по грунту: Шпаклевка KNAUF Finish (КНАУФ НР-финиш), толщ.1-3.	м2	43,3*
4	Покраска стен и откосов воднодисперсионной краской (светло-серого цвета) за 2 раза по грунту, (стена - h=1,2*м).	м2	43,3*
5	Облицовка дверных откосов керамической глазурованной плиткой на клеевой смеси.	м2	1,7*
6	Облицовка стен керамической глазурованной плиткой разм. 200х300мм, на клеевой смеси (Polimin P-9), <u>панель h=1,6м</u> , - светло-серый цвет, с затиркой швов (Polimin Fuga Color CG1), h=1,4м;	м2	47,1
	- красный цвет, с затиркой швов (Polimin Fuga Color).	м2	6,7
7	Облицовка оконных откосов и подоконников керамической глазурованной плиткой на клеевой смеси.	м2	2,0*
8	Установка внутреннего/наружного алюминиевого уголка для отделки под керамическую глазурованную плитку.	п.м./п.м.	6,4/13,6
9	Нанесение грунтовки на потолок (часть) под шпаклевку (Anserglob EG-60 Unigrunt).	м2	17,2*
10	Устройство шпаклевки на потолок, под покраску: KNAUF Шпаклевка стартовая НР Старт, толщина слоя до 10мм. Шпаклевка KNAUF Finish (КНАУФ НР-финиш), толщ.1-3мм.	м2	17,2*
11	Покраска части потолка воднодисперсионной краской (белого цв.) за 2 раза, по грунту.	м2	17,2*
	<u>Помещение 2 (преддверная)</u>		
1	Нанесение глубокопроникающей грунтовки на стены (Anserglob EG-60 Unigrunt).	м2	25,2*
2	Устройство (части помещения) выравнивающей штукатурки (20мм) после демонтажа плитки.	м2	15,0*
3	Шпаклевка стен и откосов в 2 слоя (стартовая и финишная) под покраску (стены - h=1,2*м) по грунту.	м2	13,2*
4	Покраска стен и откосов воднодисперсионной краской (светло-серого цвета) за 2 раза по грунту, (стены - h=1,2*м).	м2	12,0*
5	Облицовка стен: <u>панель h=1,6м</u> - керамич. глазурованной на клеевой смеси (Polimin P-9), разм. 200х300мм, светло-серый цвет, с затиркой швов (Polimin Fuga Color CG1).	м2	13,8*
6	Облицовка дверных откосов (h=1,6м) керамической глазурованной плиткой на клеевой смеси.	м2	0,8*
7	Облицовка оконных откосов и подоконника керамической глазурованной плиткой на клеевой смеси.	м2	0,3
8	Установка внутреннего/наружного алюминиевого уголка для отделки под керамическую глазурованную плитку.	п.м./п.м.	6,4/5,5
9	Нанесение грунтовки на потолок (часть) под шпаклевку.	м2	0,5
10	Устройство шпаклевки на потолок, под покраску: KNAUF Шпаклевка стартовая НР Старт, толщина слоя до 10мм. Шпаклевка KNAUF Finish (КНАУФ НР-финиш), толщ.1-3мм.	м2	0,5
11	Покраска части потолка воднодисперсионной краской (белого цв.) за 2 раза, по грунту.	м2	0,5

Ведомость объемов строительно-монтажных работ			
№ п/п	Наименование работ	Ел. изм.	Объем.
	<u>Помещение 3 (душевая)</u>		
1	Нанесение антигрибковой грунтовки Tigor TR25 на стены.	м2	29,5
2	Нанесение антигрибковой грунтовки Tigor TR25 на потолок.	м2	7,0*
3	Нанесение глубокопроникающей грунтовки на стены (грунт - ANSERGLOB EG 60 UNIGRUNT) .	м2	29,5
4	Устройство выравнивающей штукатурки (20*мм) после демонтажа плитки перед гидроизоляцией.	м2	29,5
5	Штукатурка стен из газобетона сухими смесями по металлической сетке ф1, 12х12мм.	м2 кг	30,81 32,1
6	Устройство гидроизоляции на стены из 2х слоев (Polimin GI-1 AQUA BARRIER).	м2	10,6
7	Облицовка стен керамической глазурованной плиткой на клеевой смеси (Polimin P-9), разм. 200х300мм, светло-серый цвет, с затиркой швов (Polimin Fuga Color CG1).	м2	29,5
8	Облицовка дверных откосов керамической глазурованной плиткой на клеевой смеси.	м2	1,0
9	Облицовка оконных откосов и подоконника керамической глазурованной плиткой на клеевой смеси.	м2	0,6
10	Установка внутреннего/наружного алюминиевого уголка для отделки под керамическую глазурованную плитку.	п.м./п.м.	14,5/13,1
11	Нанесение грунтовки на потолок (часть) под шпаклевку.	м2	1,1*
12	Устройство шпаклевки на потолок, под покраску: KNAUF Шпаклевка стартовая НР Старт, толщина слоя до 10мм. Шпаклевка KNAUF Finish (КНАУФ НР-финиш), толщ.1-3мм.	м2	1,1*
13	Покраска части потолка воднодисперсионной краской (белого цв.) за 2 раза, по грунту.	м2	1,1*
	IV Разные работы.		
1	Установка в проектное положение металлопластиковых оконных блоков S до 2,0 м2, поворотно-откидных/глухих (покупное изделие); - отливы белый, разм. 0,2*х1,1*м (покупное изделие).	шт/м2 шт	6/8,83 6
2	Устройство герметика при установки металлопластиковых оконных блоков.	п.м.	30,1
3	Устр-во откосов по фасаду после установки металлопластиковых окон в проектное положение, цем.песч. р-ром М50.	м2	4,3*
4	Устр-во оконных откосов внутри помещения после установки окон металлопл. в проектное положение, цем.песч. р-ром М50.	м2	3,5*
5	Зашивка откосов и подоконников ГКЛ(влагостойкими),толщ.12,5мм в 1 слой, на клеевом растворе внутри помещения после установки металлопласт. оконных блоков в проектное положение.	м2	2,4
6	Покраска откосов по фасаду фасадной краской краской (светло-серого цвета) за 2 раза по грунту.	м2	3,4*
7	Установка в проектное положение металлопластикового входного утепленного дверн. блока Sдо2,0м². Усилен. нижняя часть дв. полотна, алюминиевый порог, цвет - белый (покупное изделие). 3 петли.	шт/м2	1/2,0
8	Установка в проектное положение металлопластиковых дверных блоков S до 2,0м², цвет - белый (покупное изделие). По 3 петли.	шт/м2	2/3,4
9	Устройство герметика при установки металлопластиковых дв. блоков.	п.м.	30,5

[illegible]

						197-1446 АБ2					
						Прат "КАМЕТ-СТАЛЬ"					
Зм.	Кільк.	Арк.	№Рядок.	Підп.	Дата	ППІ, Вальцюгоряна дільниця. Покубовий корпус. № і на 2й поверхи. Ремонт побутових приміщень та санузелів. Будівельна частина.			Стодія	Арк.	Аркушівб
Затвердив	Шмельков								РП	10	
Перевірив Розробив	Коlessник Анненко				12.25р.	Відомість обсягів будівельно-монтажних робіт.			Прат "КАМЕТ-СТАЛЬ" Єдиниц центр проєктування ПКВ		


Інв. № об.	Підп. і дата	Зам. інв. №	

Ведомость объемов строительно-монтажных работ			
№ п/п	Наименование работ	Ед. изм.	Объем.
	IV Разные работы (продолжение)		
	<u>Работы с ГКЛ</u>		
1	Обшивка фасадной стены внутри помещения (в гардеробной)	м2	18,3
	ГКЛ в 1 слой, по профилям, с утеплением минватой:		
	- ГКЛ RIGIPS PRO, влагостойкий, толщ.12,5мм;	м2	18,3
	- Профиль CW50, шаг 300мм;	п.м.	188,5
	- Профиль UW 50;	п.м.	13,0
	- Саморезы TN 25мм;	шт	220
	- Дюбель ф6мм с шурупом;	шт	28
	- Шпаклевка RIGIPS для швов ;	кг	4,6
	- Лента армирующая для швов ;	п.м.	25,6
	- Минвата δ= 50мм, γ=35; по фасадным стенам;	м2	18,3
	- Пленка паробарьер, толщ. мин 0,2мм;	м2	18,3
	- Лента звукоизоляционная 50мм.	п.м.	20,2
2	Обшивка внутренней стены (в гардеробной)		
	ГКЛ в 1 слой, по профилям, шпатлевка и грунтовка :	м2	17,4
	- ГКЛ RIGIPS PRO, влагостойкий, толщ.12,5мм;	м2	17,4
	- Профиль CD60; шаг 300мм;	п.м.	75,4
	- Профиль UD 27;	п.м.	6,1
	- Акустическая скоба для CD60;	шт	27
	- Саморезы TN 25мм;	шт	209
	- Саморезы- "малыши" ТВ 3,9х11мм;	шт	53
	- Дюбель ф6мм с шурупом;	шт	35
	- Шпаклевка RIGIPS для швов ;	кг	4,5
	- Лента армирующая для швов ;	п.м.	24,4
	- Лента звукоизоляционная 50мм.	п.м.	7,0

Ведомость объемов строительно-монтажных работ			
№ п/п	Наименование работ	Ед. изм.	Объем.
	IV Разные работы (продолжение)		
	<u>Работы с ГКЛ</u>		
3	Зашивка проемов в стене (гардеробная)		
	ГКЛ по оцинкованным профилям:		
	- ГКЛ RIGIPS PRO, влагостойкий, толщ.12,5мм, (1 слой),	м2	45,7
	- Профиль CW50, шаг 300мм;	п.м.	124,7
	- Профиль UW 50;	п.м.	32,0
	- Саморезы TN 25мм;	шт	549
	- Дюбель ф6мм с шурупом;	шт	69
	- Саморезы- "малыши" ТВ 3,9х11мм;	шт	138
	- Шпаклевка RIGIPS для швов ;	кг	11,5
	- Лента армирующая для швов ;	п.м.	64,0
	- Лента звукоизоляционная 50мм.	п.м.	50,3
4	Обшивка стояка в помещении 3 (душевая)		
	ГКЛ по оцинкованным профилям:		
	- ГКЛ RIGIPS PRO, влагостойкий, толщ.12,5мм, (1 слой);	м2	1,3
	- Профиль CW50;	п.м.	8,7
	- Профиль UW 50;	п.м.	1,6
	- Саморезы TN 25мм;	шт	16
	- Дюбель ф6мм с шурупом;	шт	2
	- Шпаклевка RIGIPS для швов ;	кг	0,4
	- Лента армирующая для швов ;	п.м.	1,8
	- Лента звукоизоляционная 50мм.	п.м.	1,4

Примечания

1. Общие данные проекта и ведомость рабочих чертежей основного комплекта см. на листе 1.
2. Важно! Объемы работ уточняются ППР.
3. * - объемы уточняются.

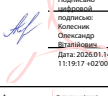							197-1446 АБ2
							ПрАТ “КАМЕТ–СТАЛЬ”
Зм.	Кільк.	Арк.	№док.	Підп.	Дата	ПЦ. Вальцетокарна дільниця. Побутовий корпус. 1й та 2й поверхи. Ремонт побутових приміщень та санвузлів. Будівельна частина.	
Затвердив	Шмельков						
Перевірів	Колесник					РП	11
Розробив	Анненко				12.25р.	Відомість обсягів будівельно-монтажних робіт.	
						ПрАТ “КАМЕТ–СТАЛЬ” Єдиний центр проектування Центр №2 ПКВ	
						Формат А2	