

Відомість обсягів робіт (демонтаж)					
№ п/п	Позначення	Найменування	Од. вим.	Кільк.	Приміт.
1	ПК 013684-АС арк. 2, 3	Демонтаж покриття світло-аераційного ліхтаря із метал-левого хвилястого листа в осях 70÷87	м ² /м	927/22,3	
2	---	Демонтаж покриття цеху з метал. хвилястого листа в осях 70÷78	м ² /м	6615/15,9	
3	---	Демонтаж металевих прогонів с/а ліхтаря в осях 70÷87	м	14,4	С.20
4	---	Демонтаж м/к зв'язків с/а ліхтаря в осях 73÷75, 86÷87	м	2,6	Г 100
5	---	Демонтаж зашивки з метал. хвилястого листа с/а ліхтаря в осях 70÷87	м ² /м	10316/24,8	
6	---	Демонтаж метал. прогонів фахверку с/а ліхтаря в осях 70÷87	м	10,0	Л. 100
7	---	Демонтаж м/к с/а ліхтарів в осях 70÷87	м	15,9	Г 90
8	---	Демонтаж металевих прогонів, що примикають до ферми по осі 75	м	1,8	С.20
9	---	Демонтаж м/к зв'язків та розпірок, що примикають до ферми по осі 75	м	3,8	Л. 100 Г 100 Г 90
10	---	Демонтаж металевої ферми по осі 75	м	3,3	Г 100 Г 75
11	---	Демонтаж м/к зашивки стіни від підлоги до віконних фрамуг по ряду Н в осях 72÷78	м ² /м	166/4,0	частково
		- з метал. хвилястого листа	м ² /м	166/4,0	частково
		- з метал. гладкого листа	м ² /м	166/3,3	частково
12	ПК 013684-АС арк. 3	Зріз деформованих елементів конструкцій ферм по осях 74÷78	м	0,1	Г 100 Г 75
13	ПК 013684-АС арк. 2	Демонтаж цегляної кладки по рядах Н і Н/Ж в осях 72÷80	м ³ /м	40,0/72,0/28,0/63,0	товщ. 250 мм
		- під дічними віконними фрамугами	м ³ /м	15,5/	
		- по колонах між вікнами	м ³ /м	35,0/	
		- паропету	м ³ /м	63,0	
14	без кресл.	Вибіз металобрухту авто-транспортом	м	122,2	
15	без кресл.	Вибіз доя цегли автотранс-портом	м	163,0	

Схема демонтажу по світлоаераційним ліхтарям







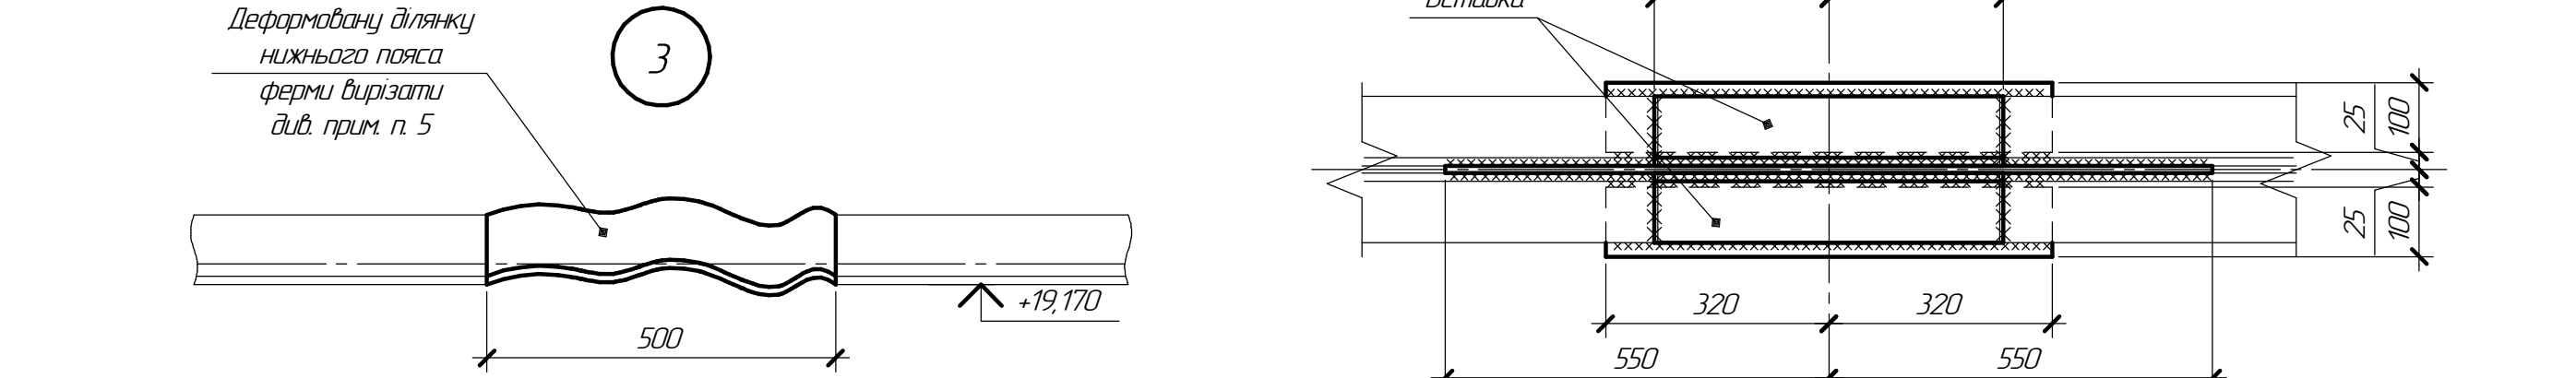


Схема демонтажу по верхнім поясам ферм

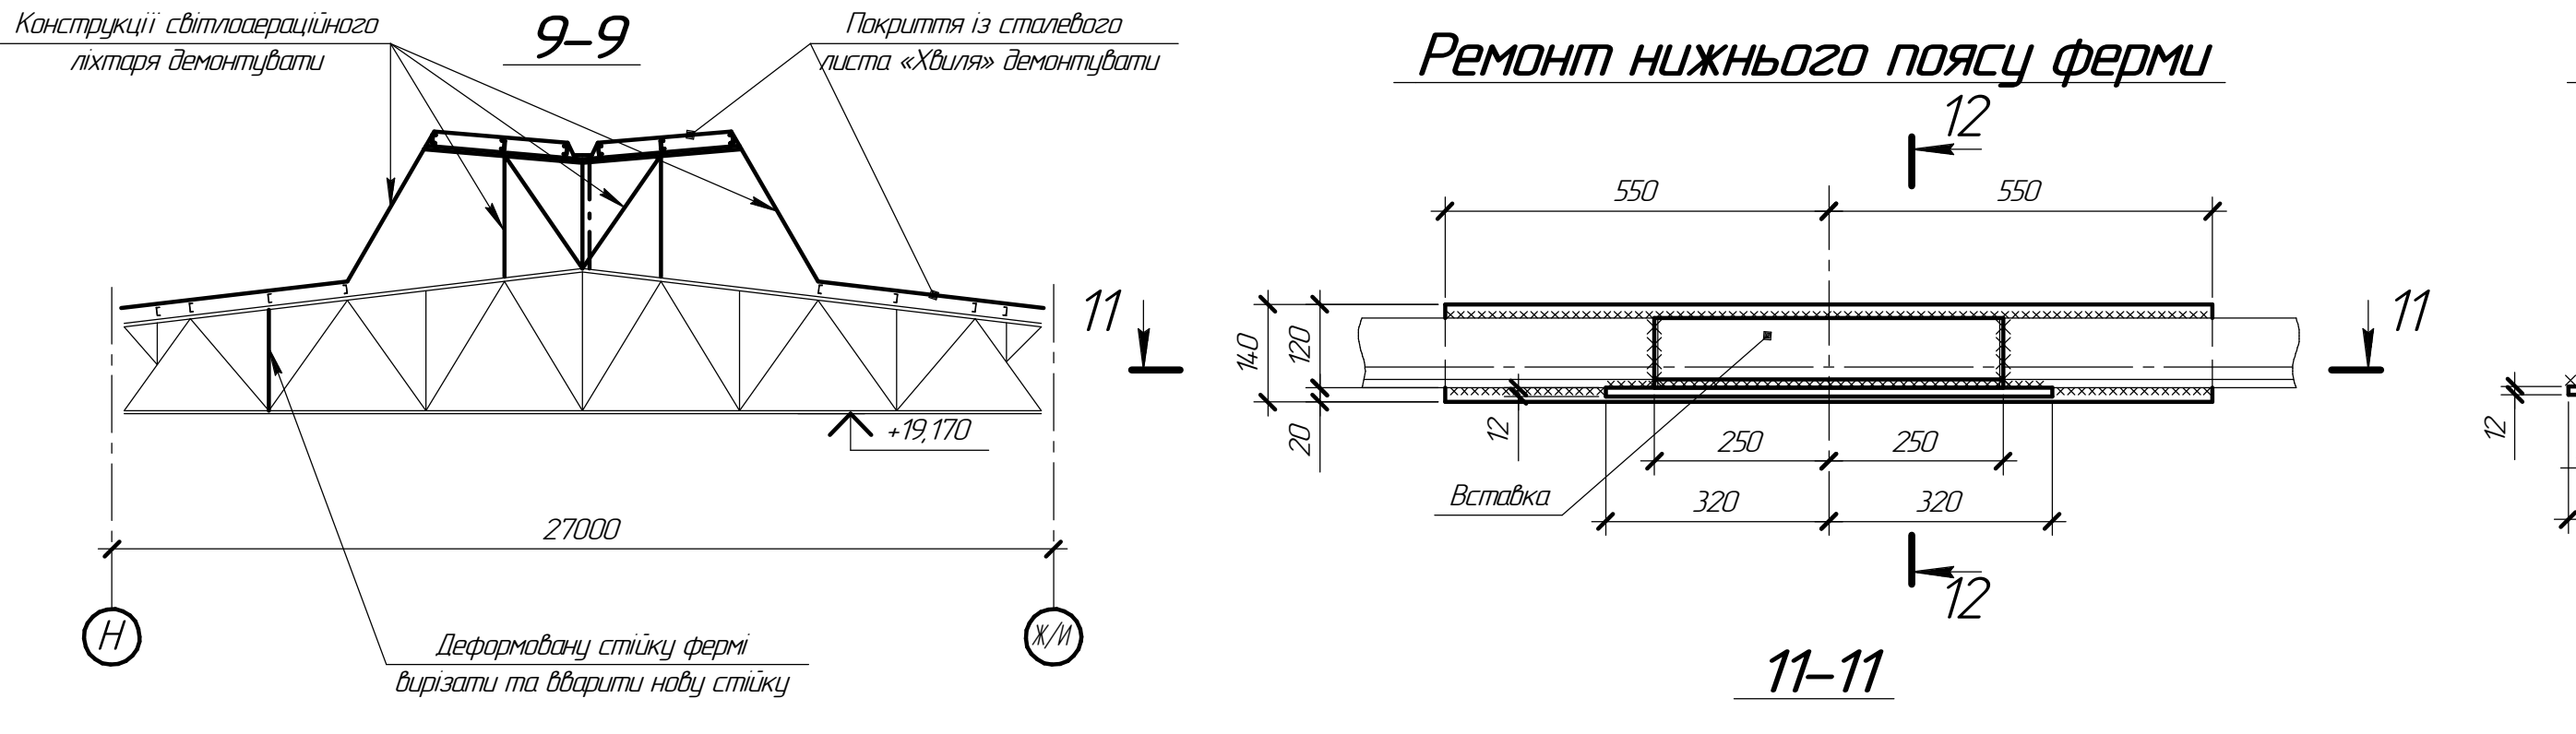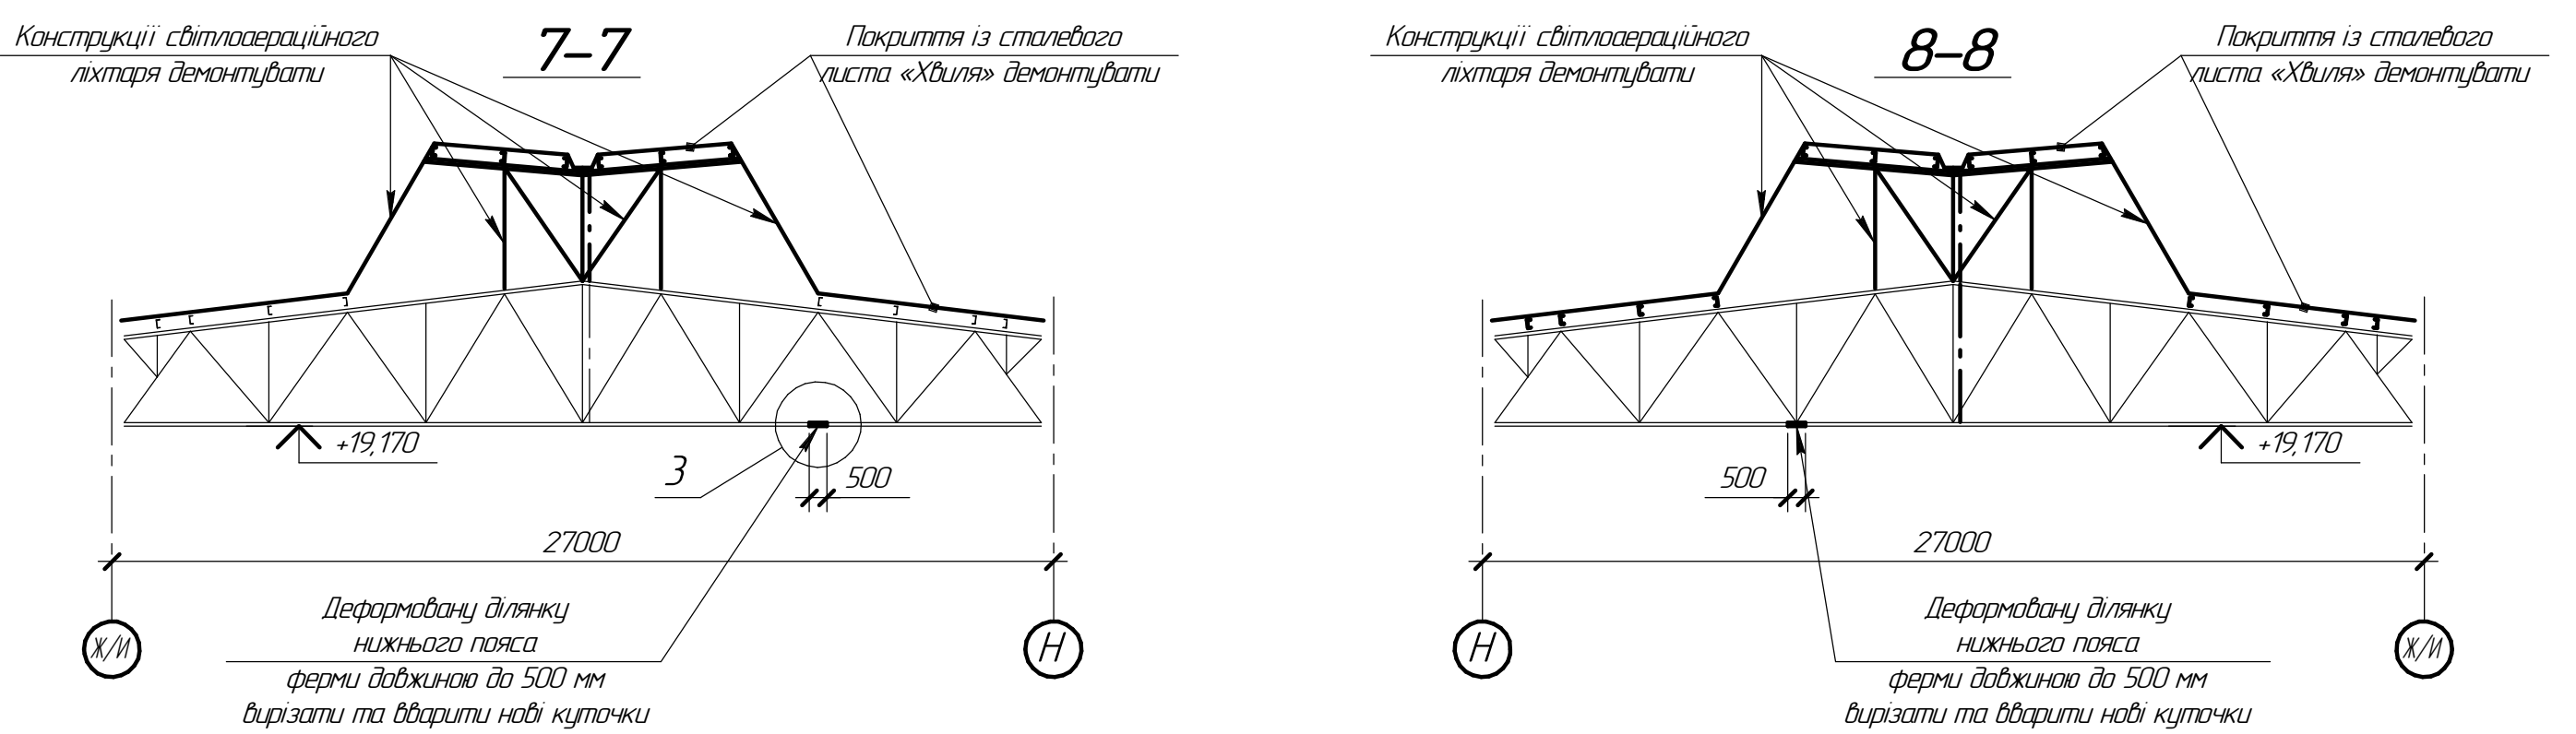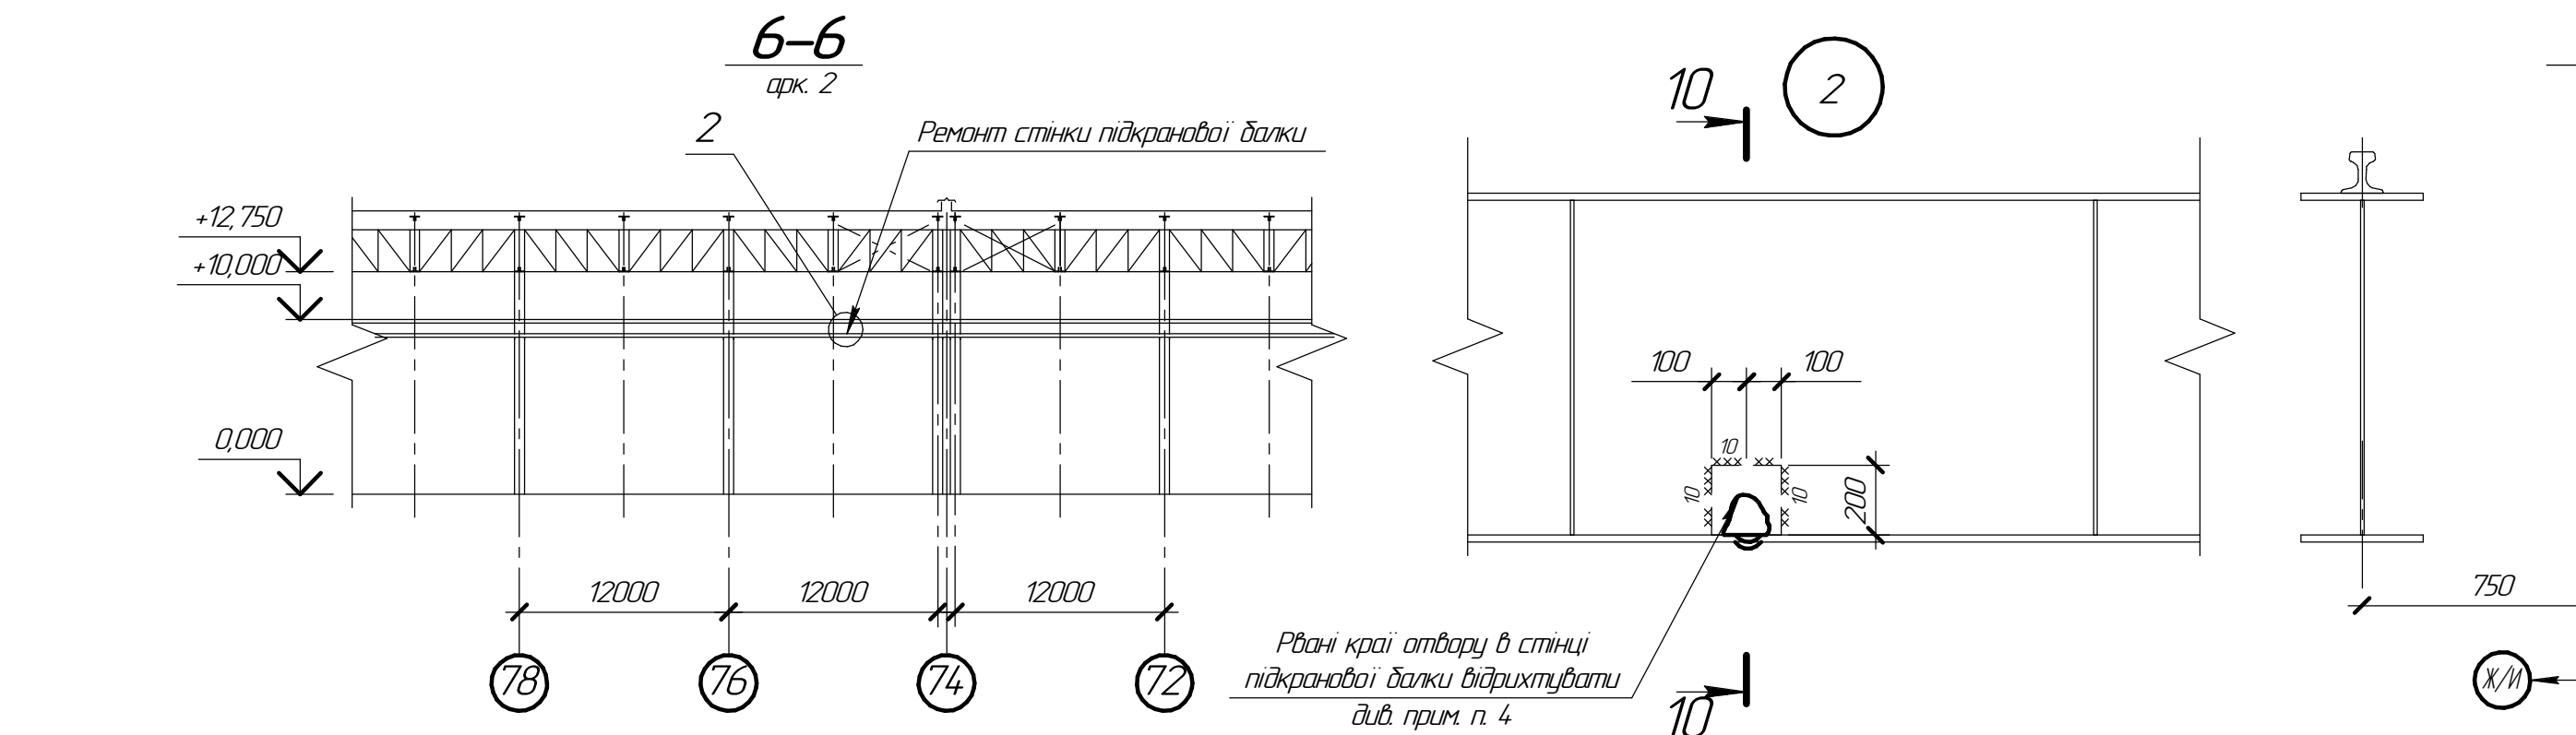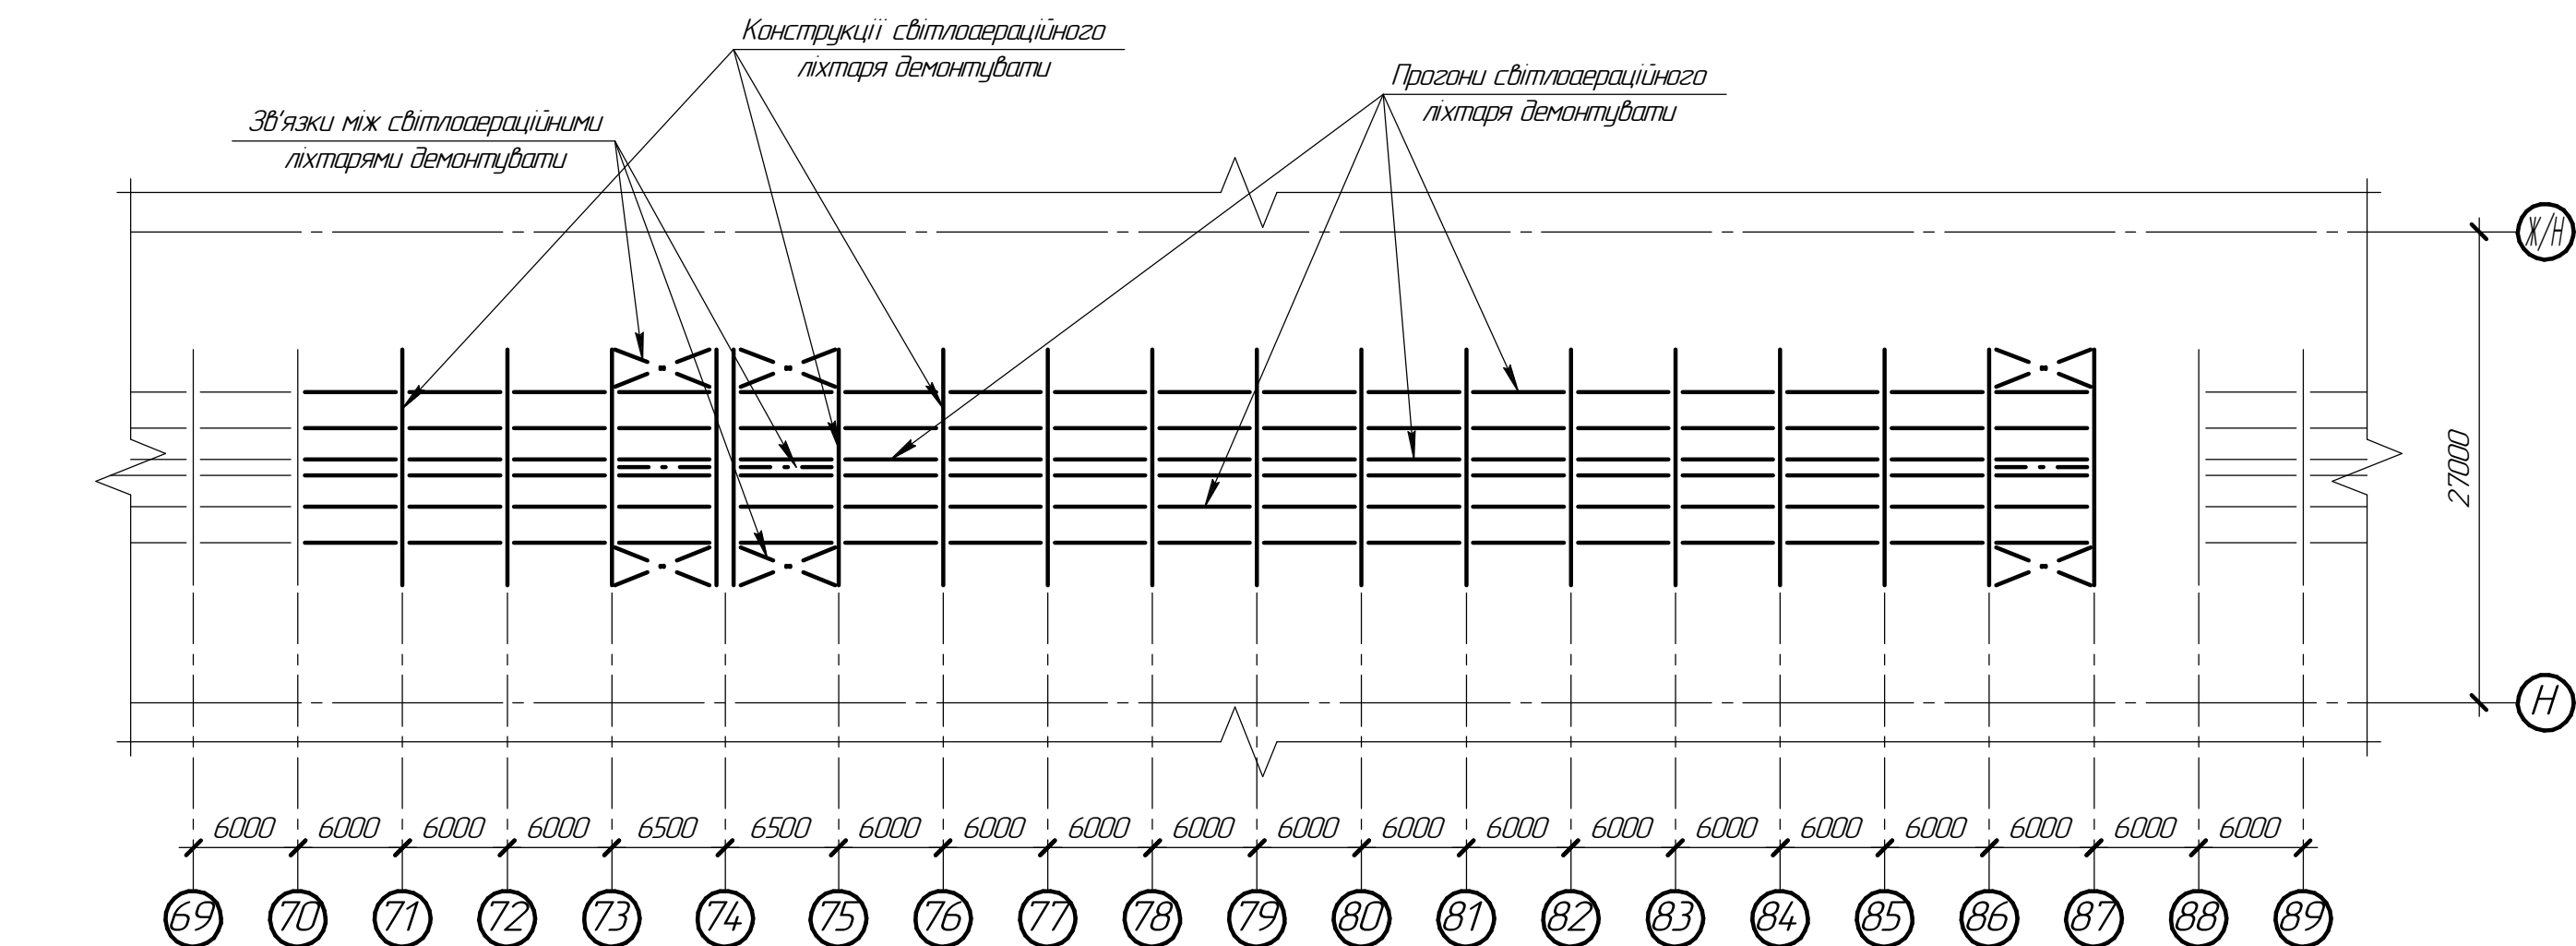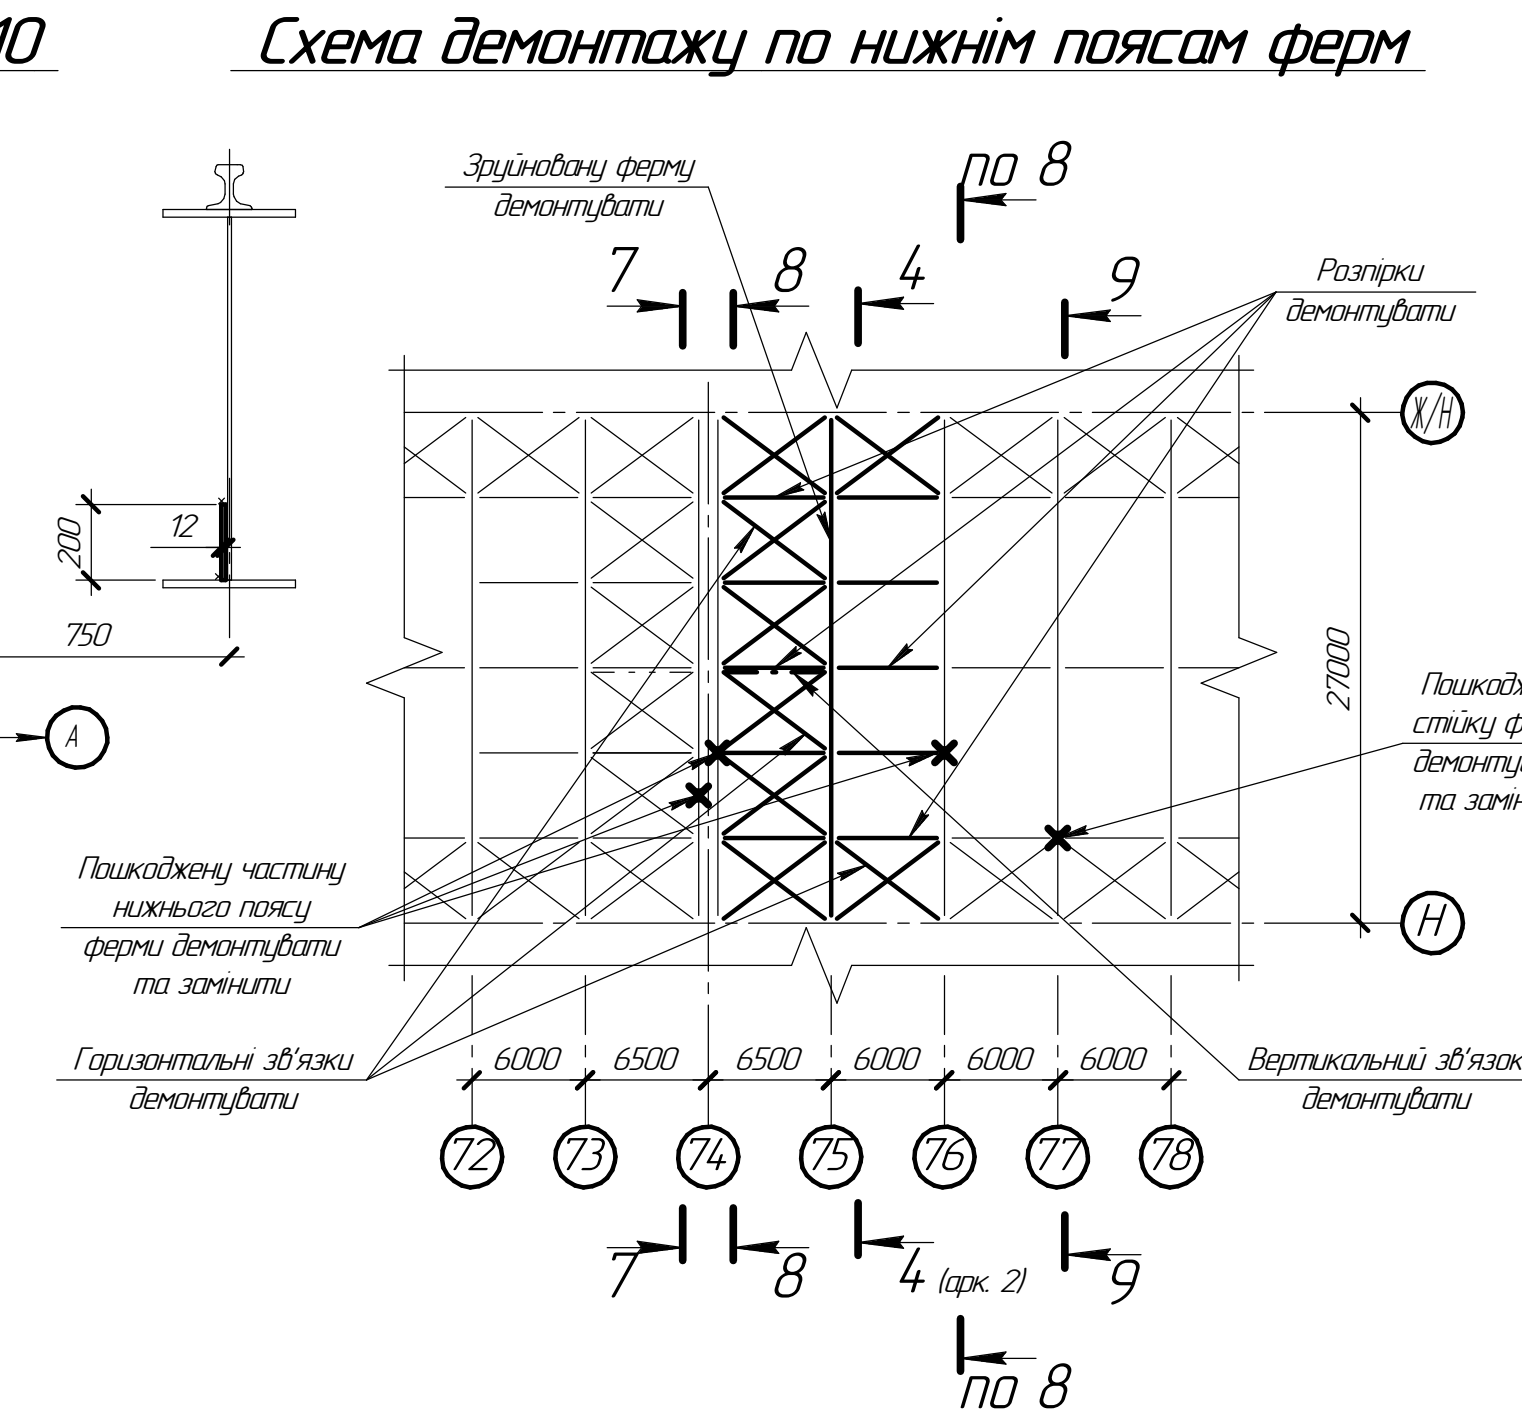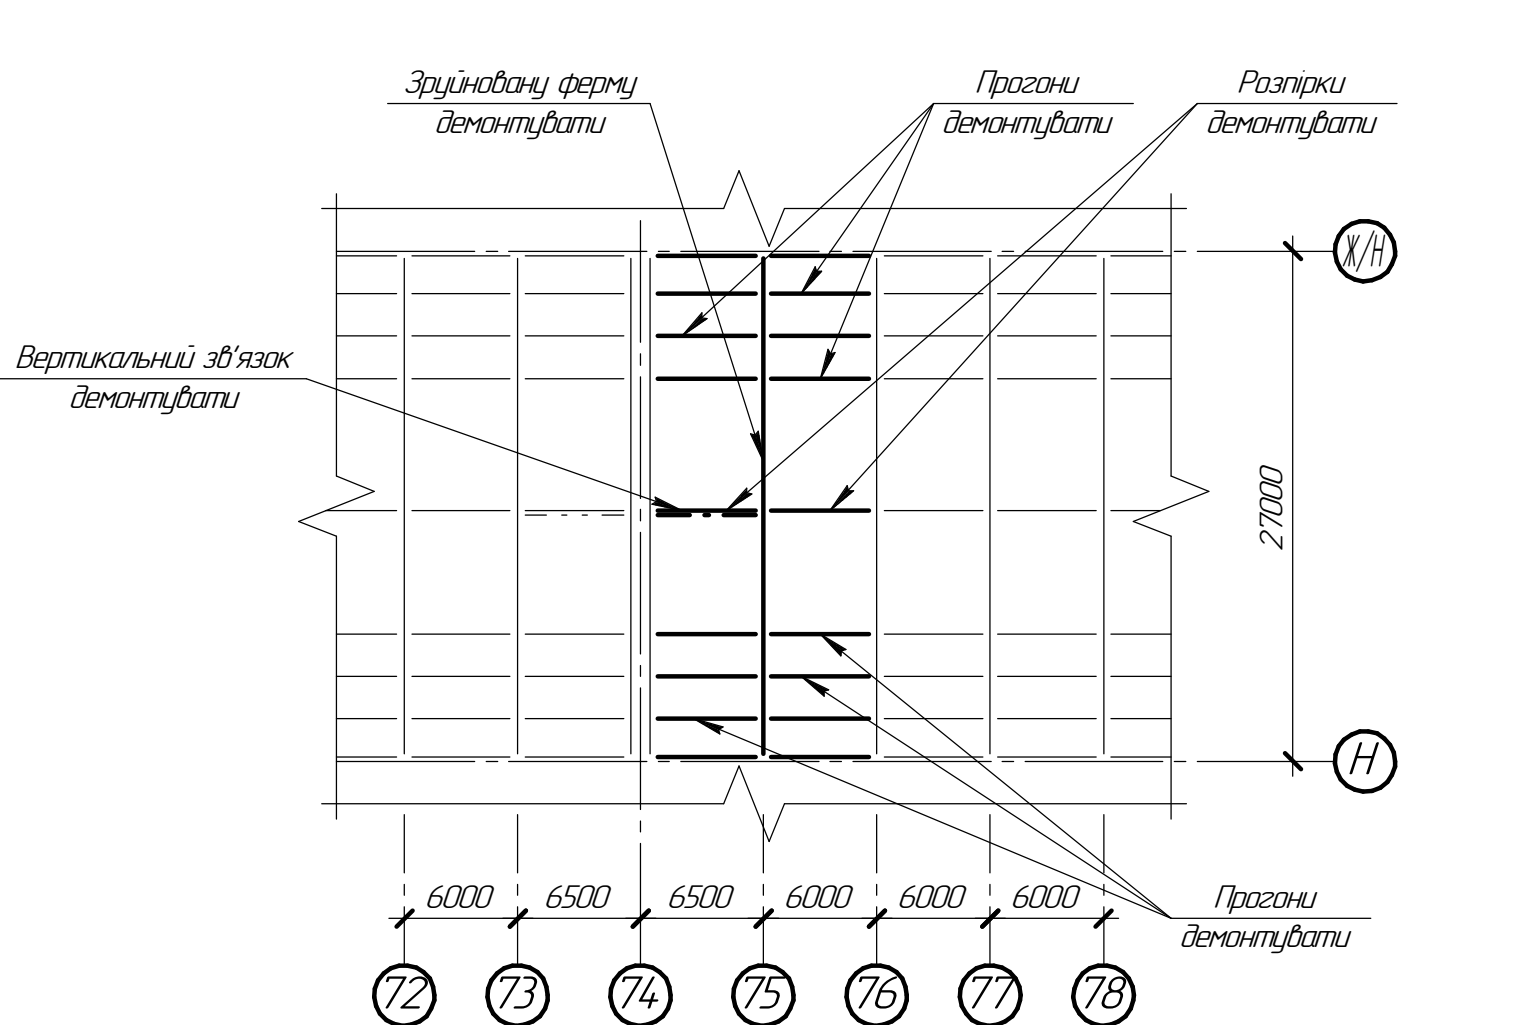

- Загальні вказівки та перелік робочих креслень основного комплексу див. креслення ПК 013684-АС арк. 1.
- Працювати спільно з арк. 3.
- Обсяги робіт на даному аркуші складені орієнтовно, через відсутність проектної документації на будівництво. У разі передищення обумовлених обсягів робіт скласти додаткову відомість.
- Усі демонтажні роботи проводити відповідно до проекту виконання робіт (ПВР), розробленого спеціалізованою організацією та погодженого з представниками цеху.
- Перед ремонтом стінки підкранової балки відрізувати краї отвору зовні, а зсередини (між двома суміжними підкрановими балками) набити накладку, перекриваючи отвір.
- Ремонт деформованих елементів ферми виконувати шляхом їхньої заміни на нові елементи. Демонтаж ділянок, що підлягають заміні, необхідно проводити, одержуючи з'єднання елементів, зберігаючи фасанки.

ПК 013684-АС					
ЦХП					
Зм.	Кіл.	Аркш.	ЛРЗж.	Підп.	Лист.
Розробив	Систуба				08.26
Перевірив	ГК				
Наніс	Андрій				08.26
Наніс	Андрій				08.26
Термічне відділення відділення металевих конструкцій покриття в прольоті Н - Ж/И в осях 70 ÷ 87. Схеми демонтажу по світлоаераційним ліхтарям по верхнім поясам ферм по нижнім поясам ферм. Ремонт нижнього поясу ферми. Розрізи 6-6 ÷ 12-12. Висли 2, 3.					
ПАТ Запоріжсталь ЕЦП Центр №1, ВБА					
Формат А1					