





Схема демонтажу покрівлі

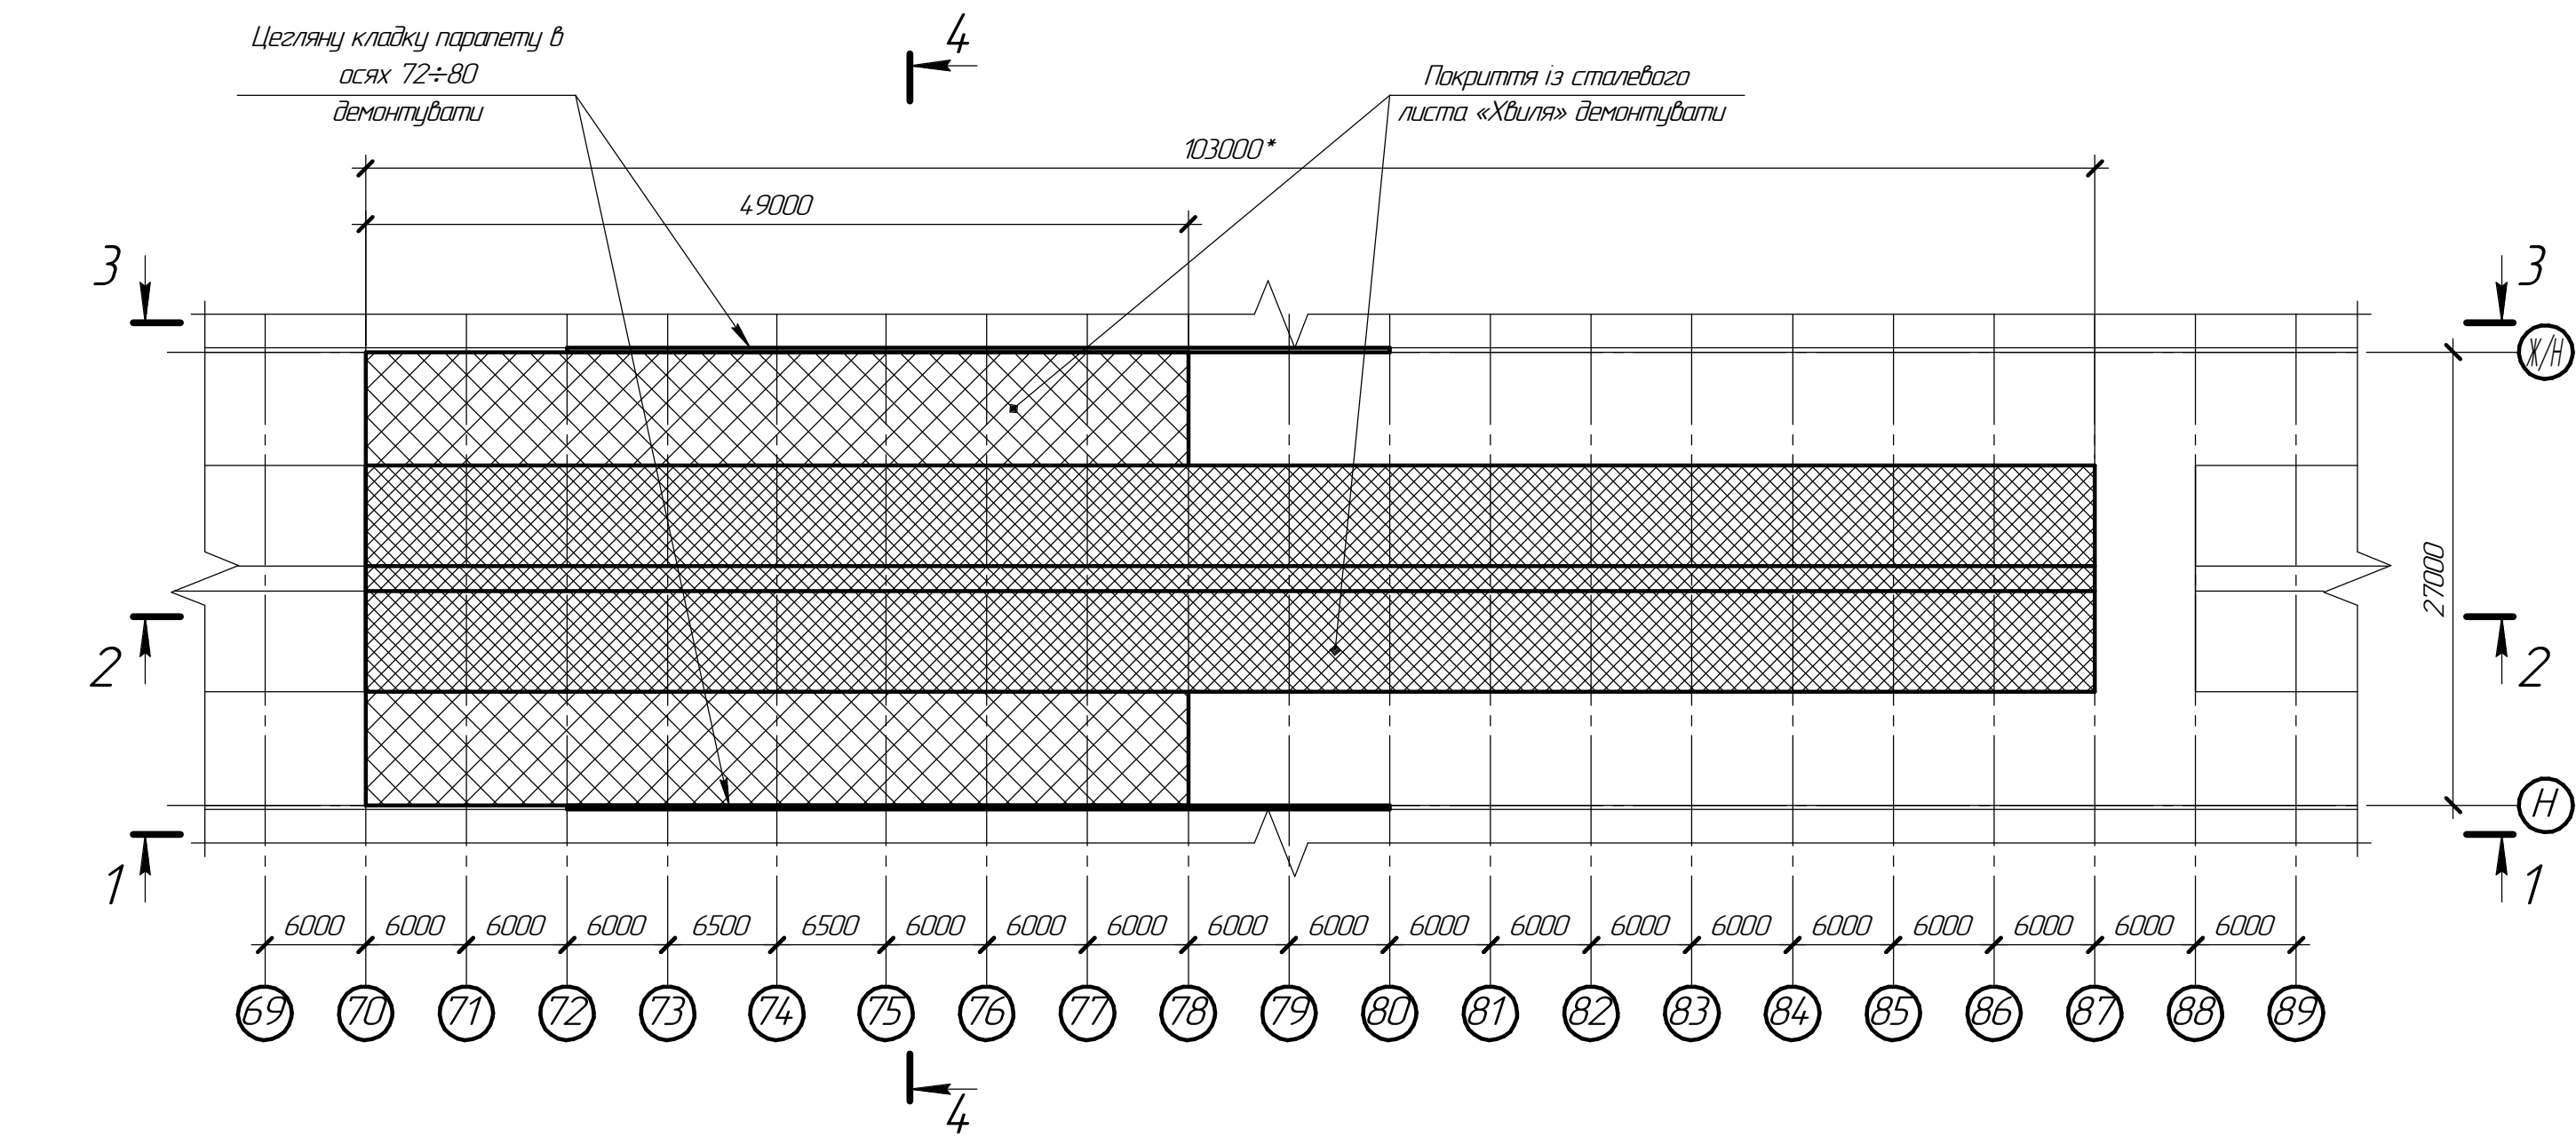



1-1

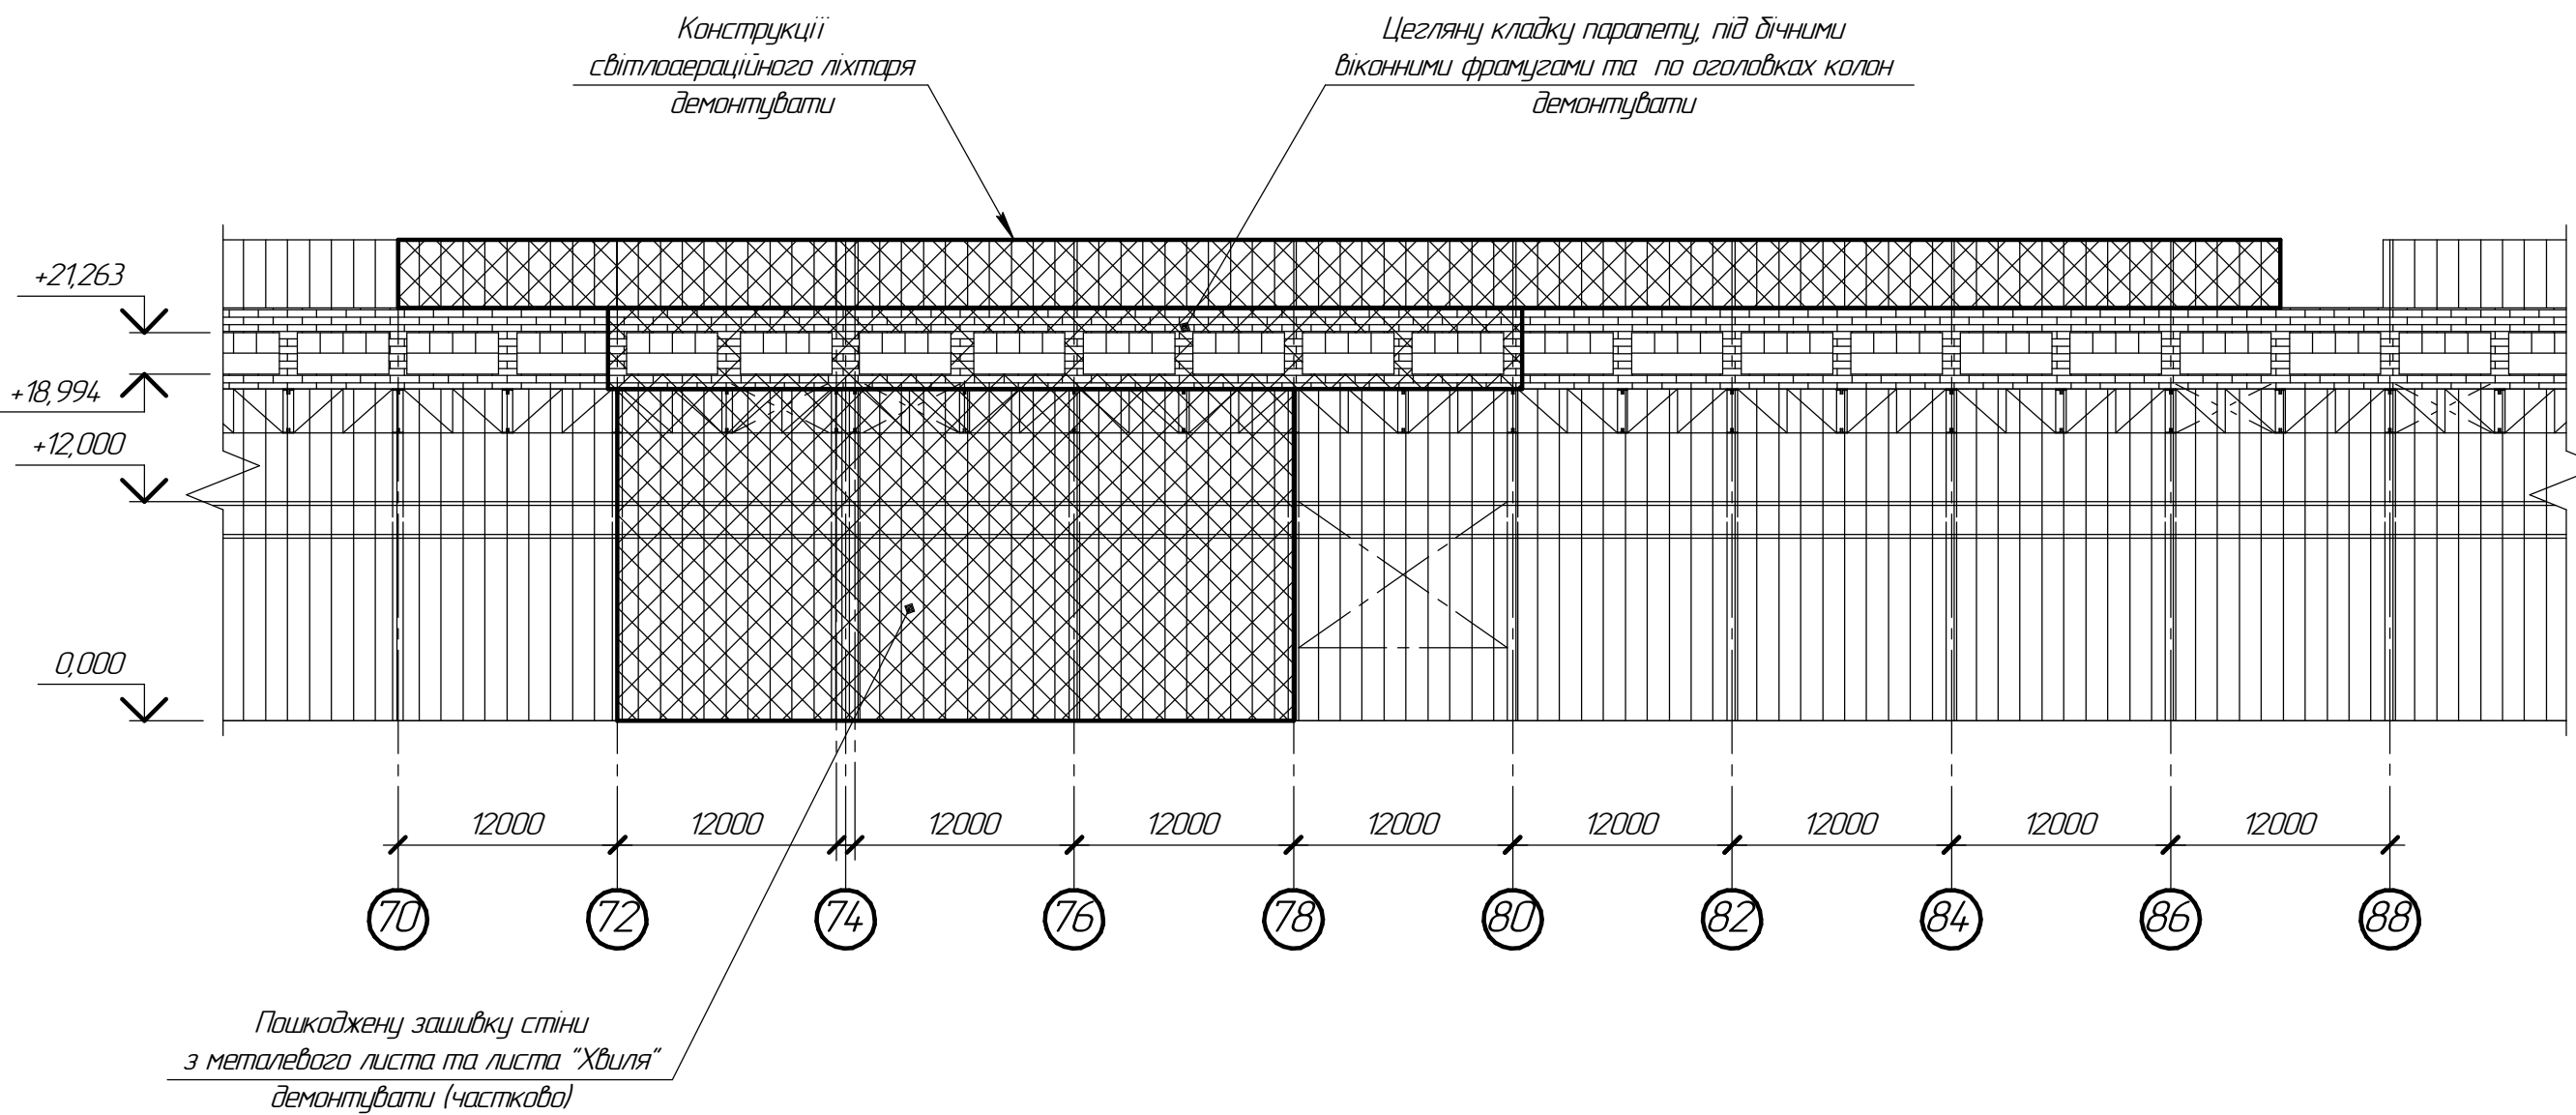

2-2

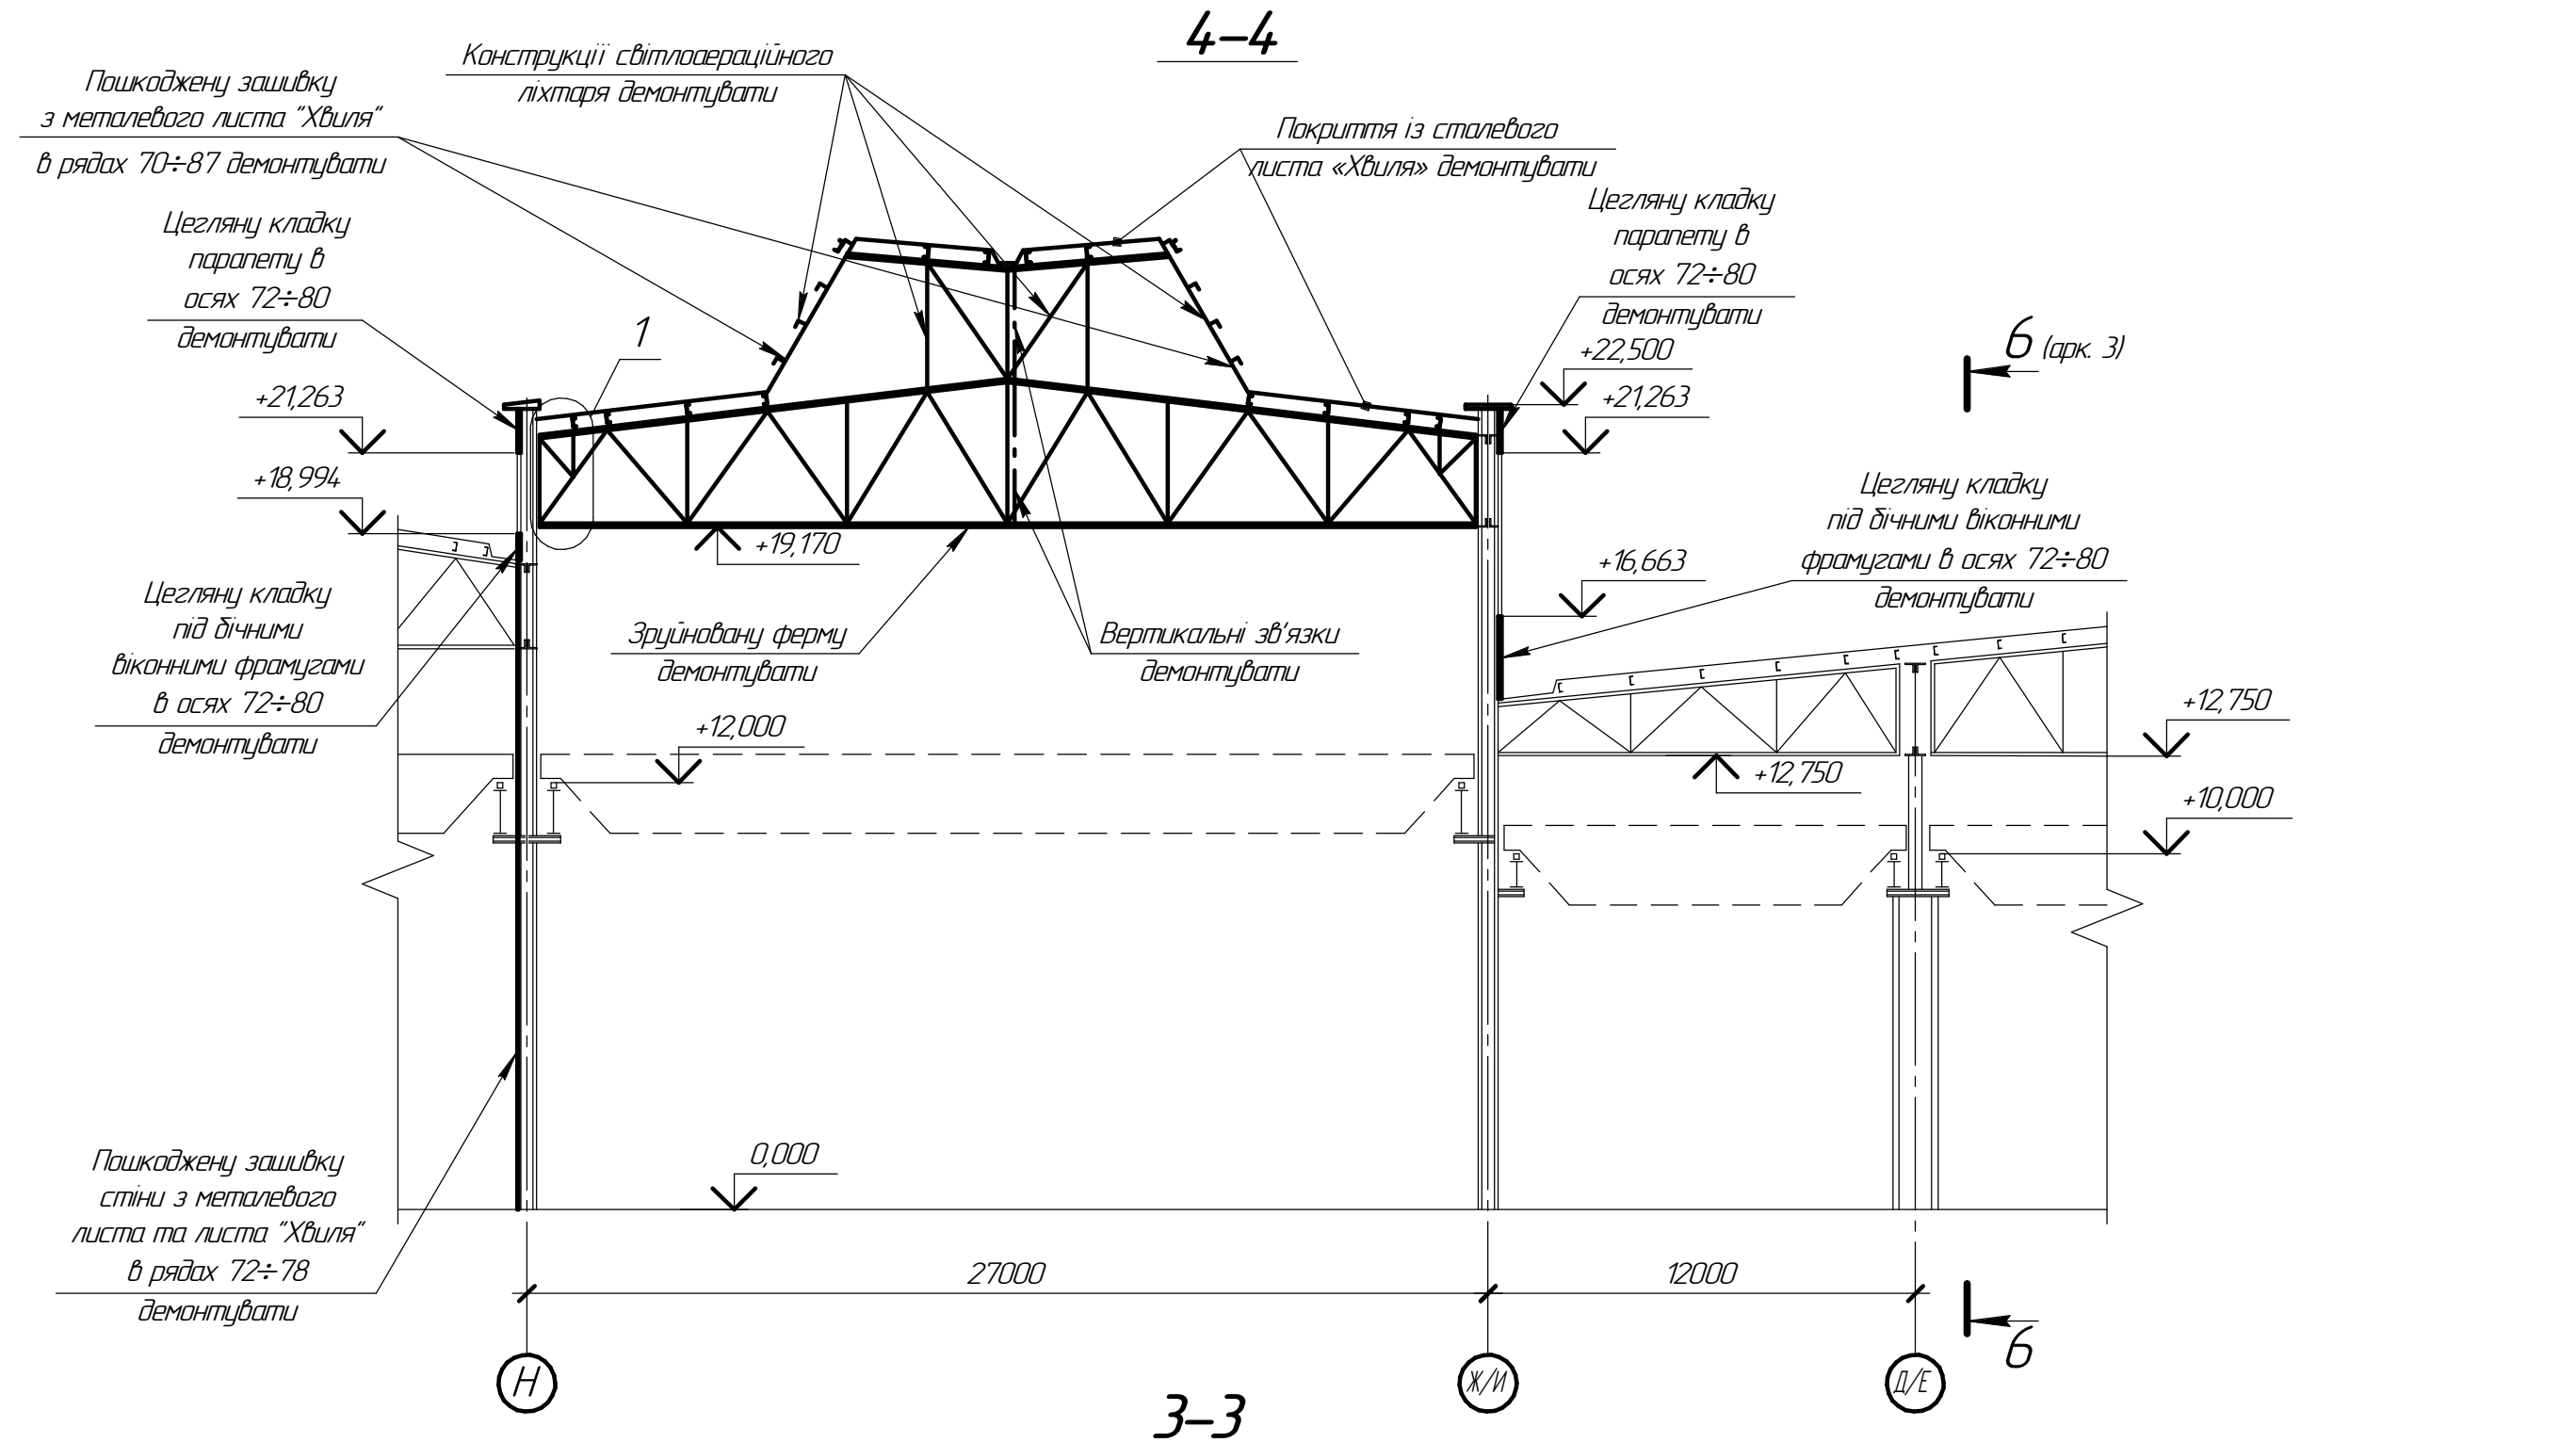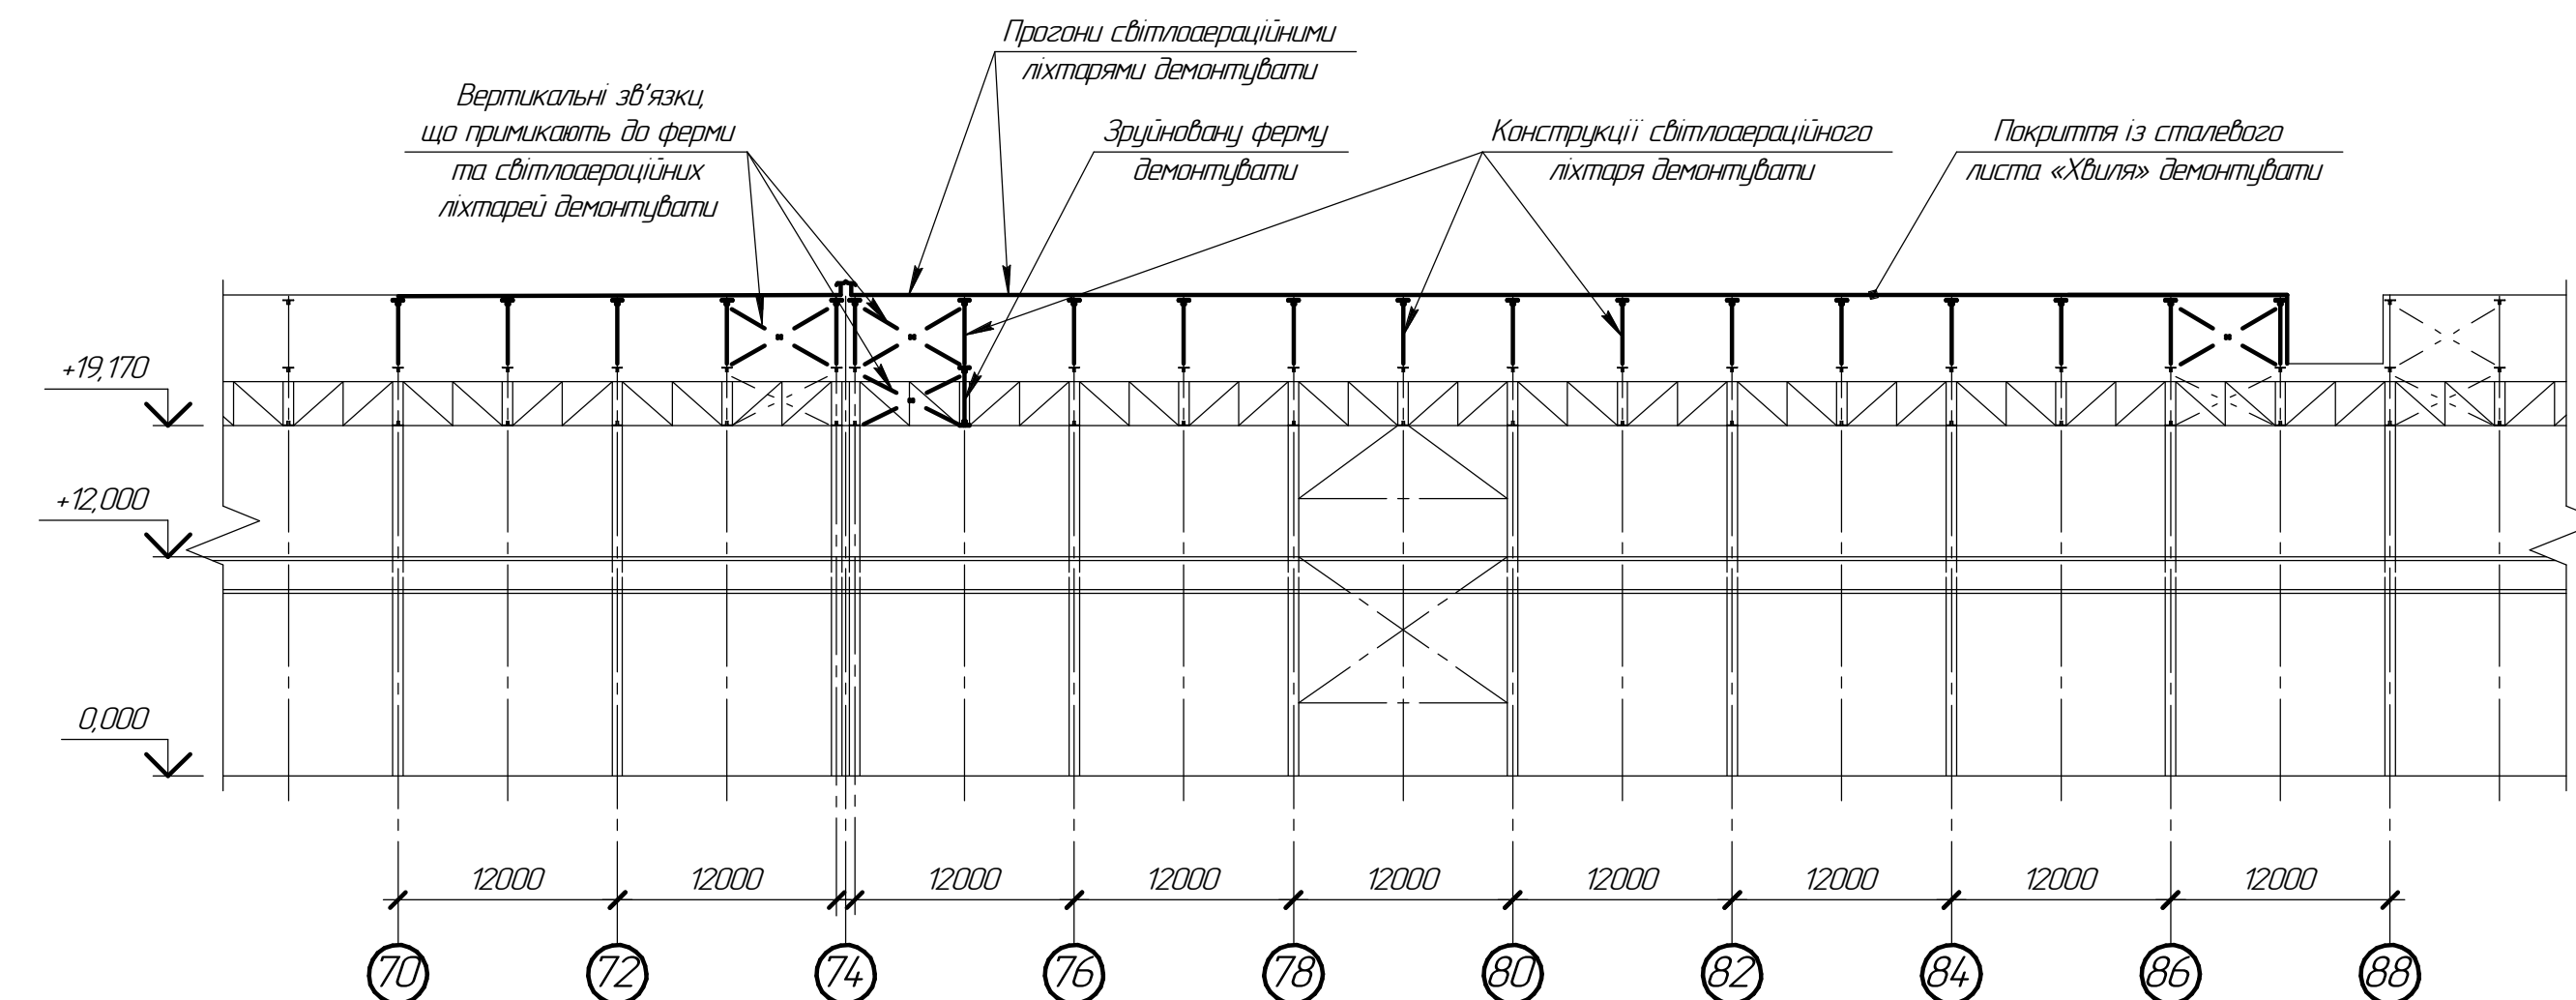

3-3

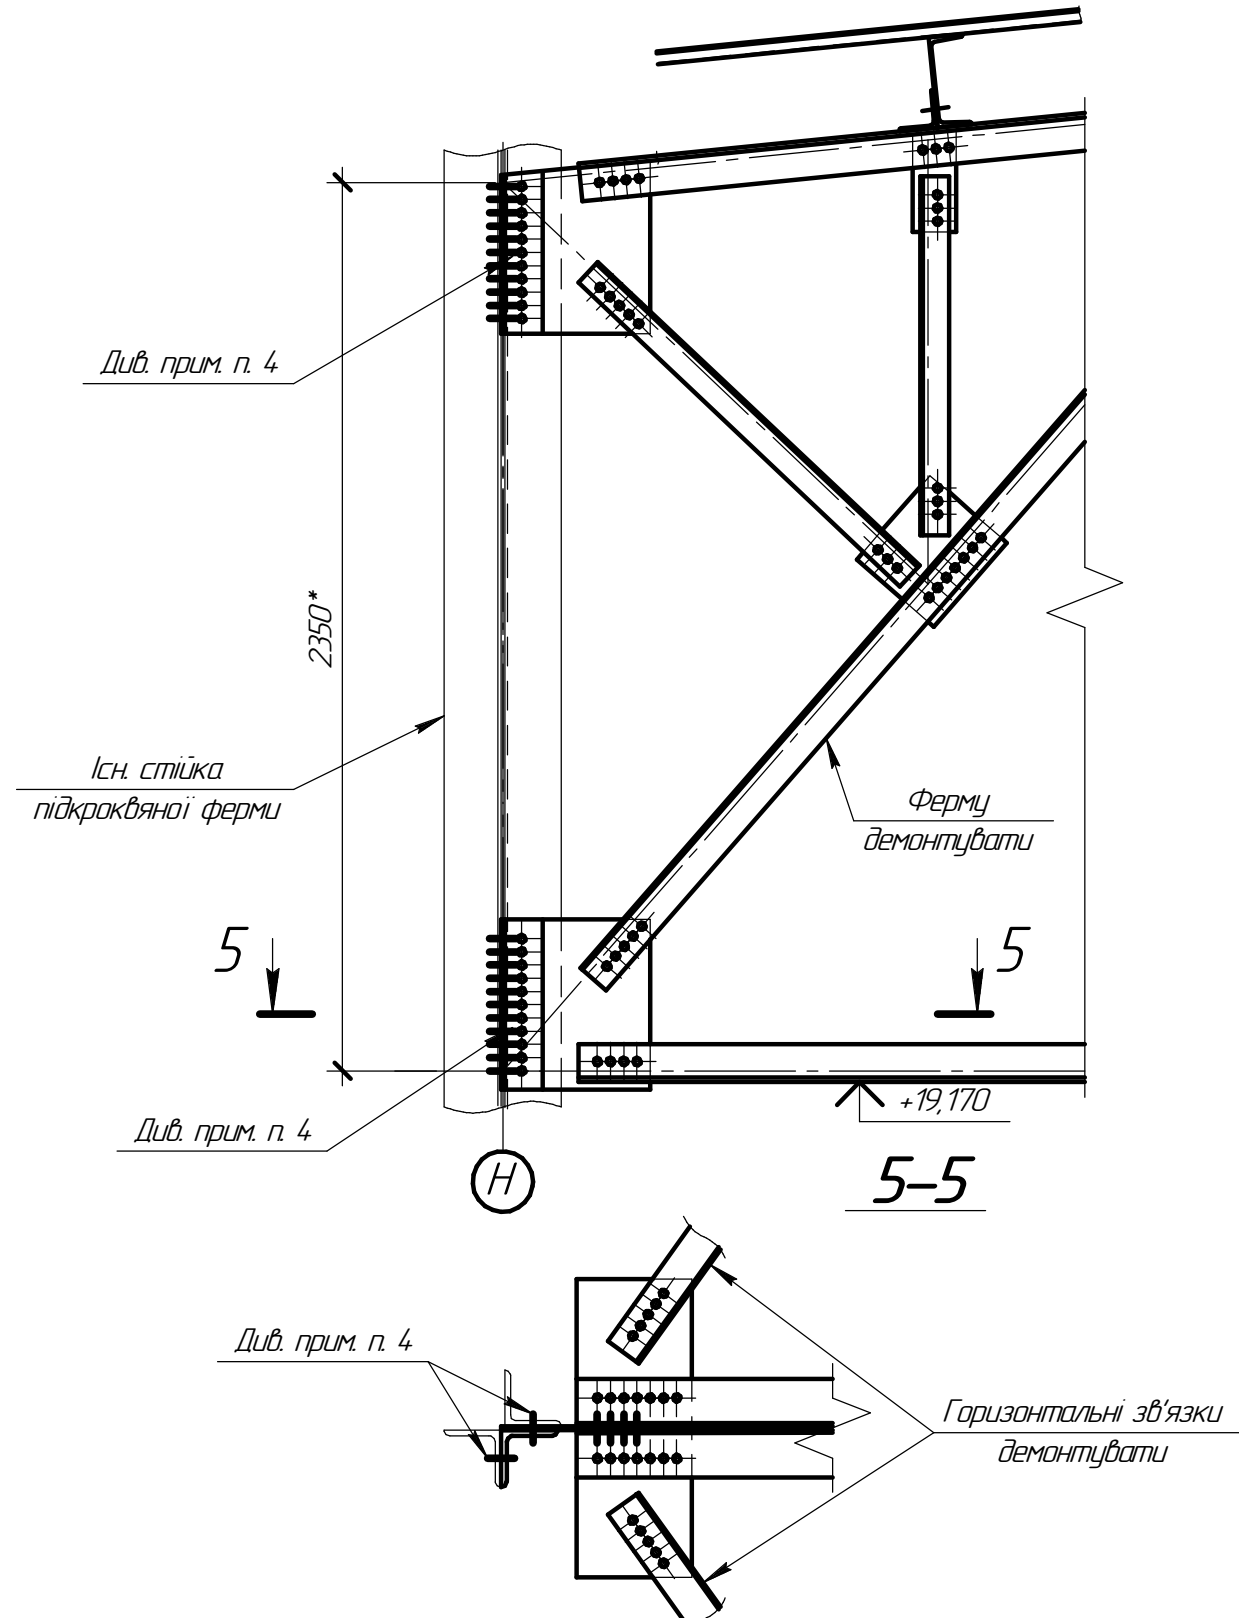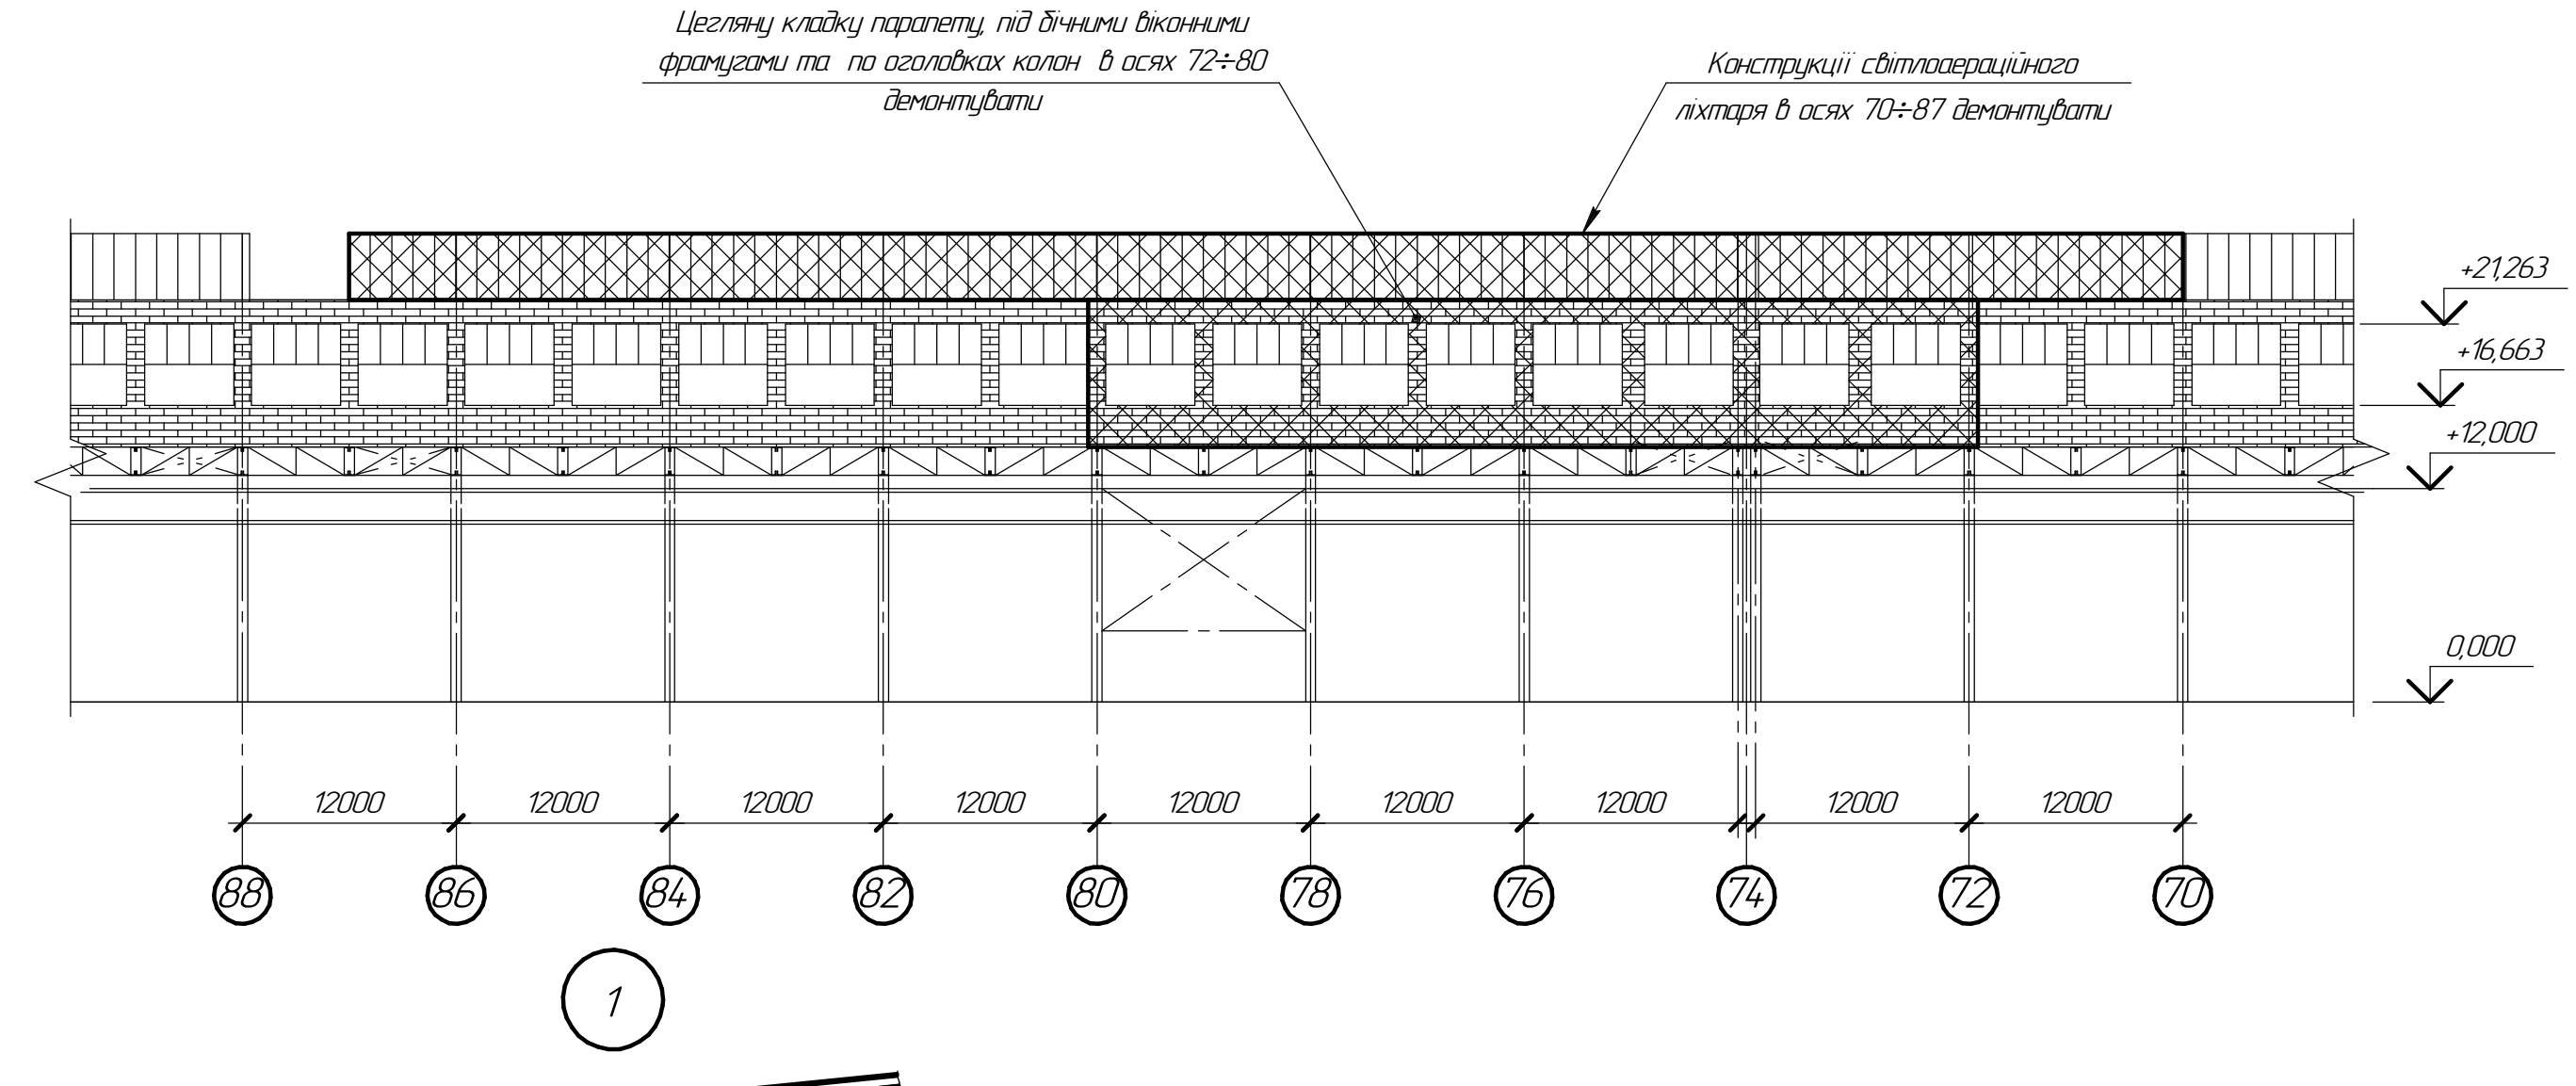

1. Загальні вказівки та перелік робочих креслень основного комплексу див. креслення ПК 013684-АС арк. 1.
2. Працювати спільно з арк. 3.
3. Усі демонтажні роботи проводити відповідно до проекту виконання робіт (ПВР), розробленого спеціалізованою організацією та погодженого з представниками цеху.
4. Кріпильні болти, що утримують опорні фасонки ферми, розкрутити або обережно зрізати, намагаючись не пошкодити стійку підкривної ферми.

ПК 013684-АС						ЦХП		
Зм.	Кл.	Аркш.	ЛРЗж.	Підп.	Дата.	Термічне відділення відокремлення металевих конструкцій покрівлі в прольоті Н - Ж/И в осях 70 ÷ 87.		
Розробив	Виступав				08.26	Р	2	Архів
Перевірив	ПК					ПАТ Запоріжсталь ЕЦП Центр №1, ВБА		
Ніхтронь	Андрій				08.26	Схема демонтажу покрівлі. Розрізи 1-1 ÷ 5-5. Вузол 1.		
Ніхтронь	Андрій					Формат А1		