



**Схема розташування майданчиків під будівництво СЕС
на території ПРАТ «КАМЕТ-СТАЛЬ»**

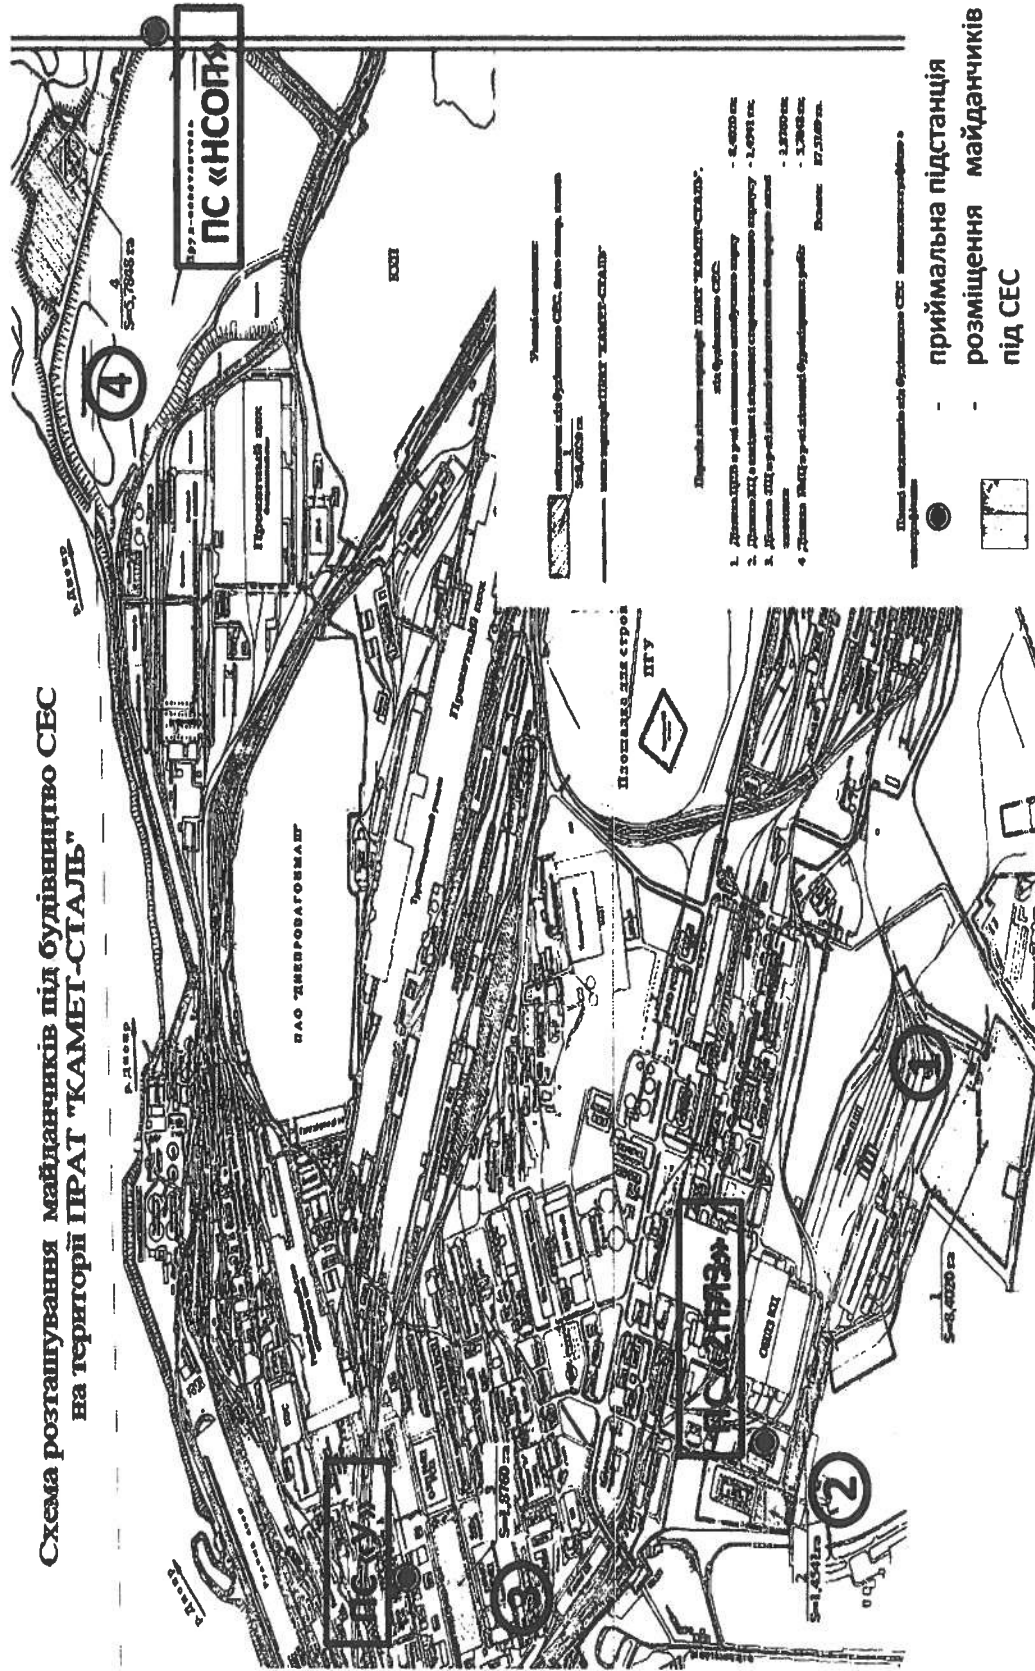


Майданчики № 1, 2.

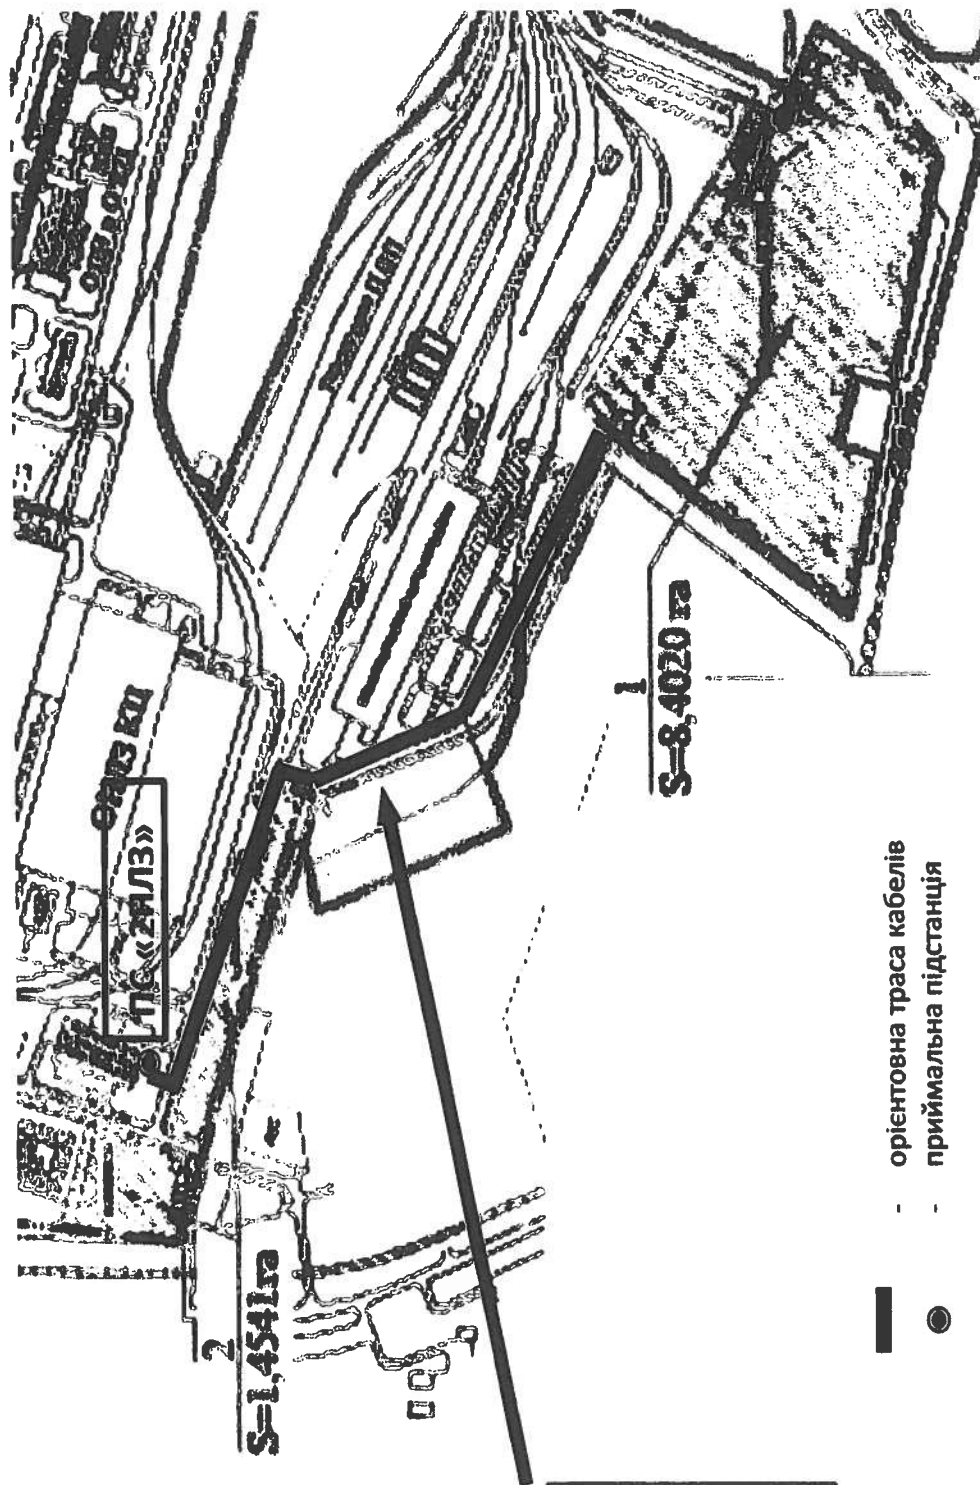


Прокладання кабелів з
будівництвом
кабельної естакади
(1200м).

Ретрофіт ком. 102, 106,

Прокладання кабелю під залізницею до ПС «У» (100м).
Ретрофіт ком. 12 зі збірними шинами та опорними ізоляторами на ПС

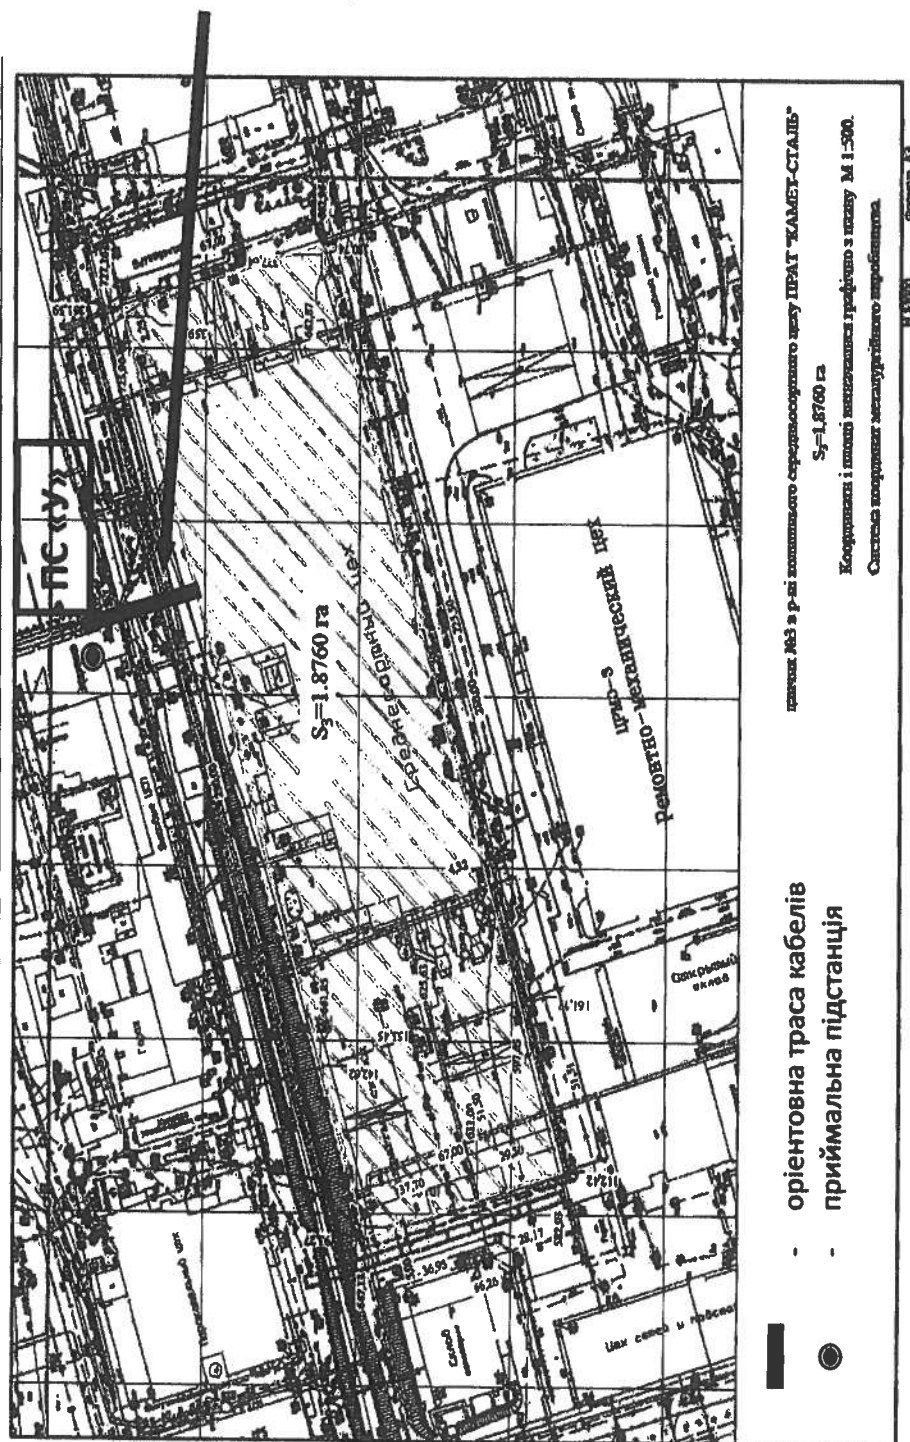

Майданчик № 4.

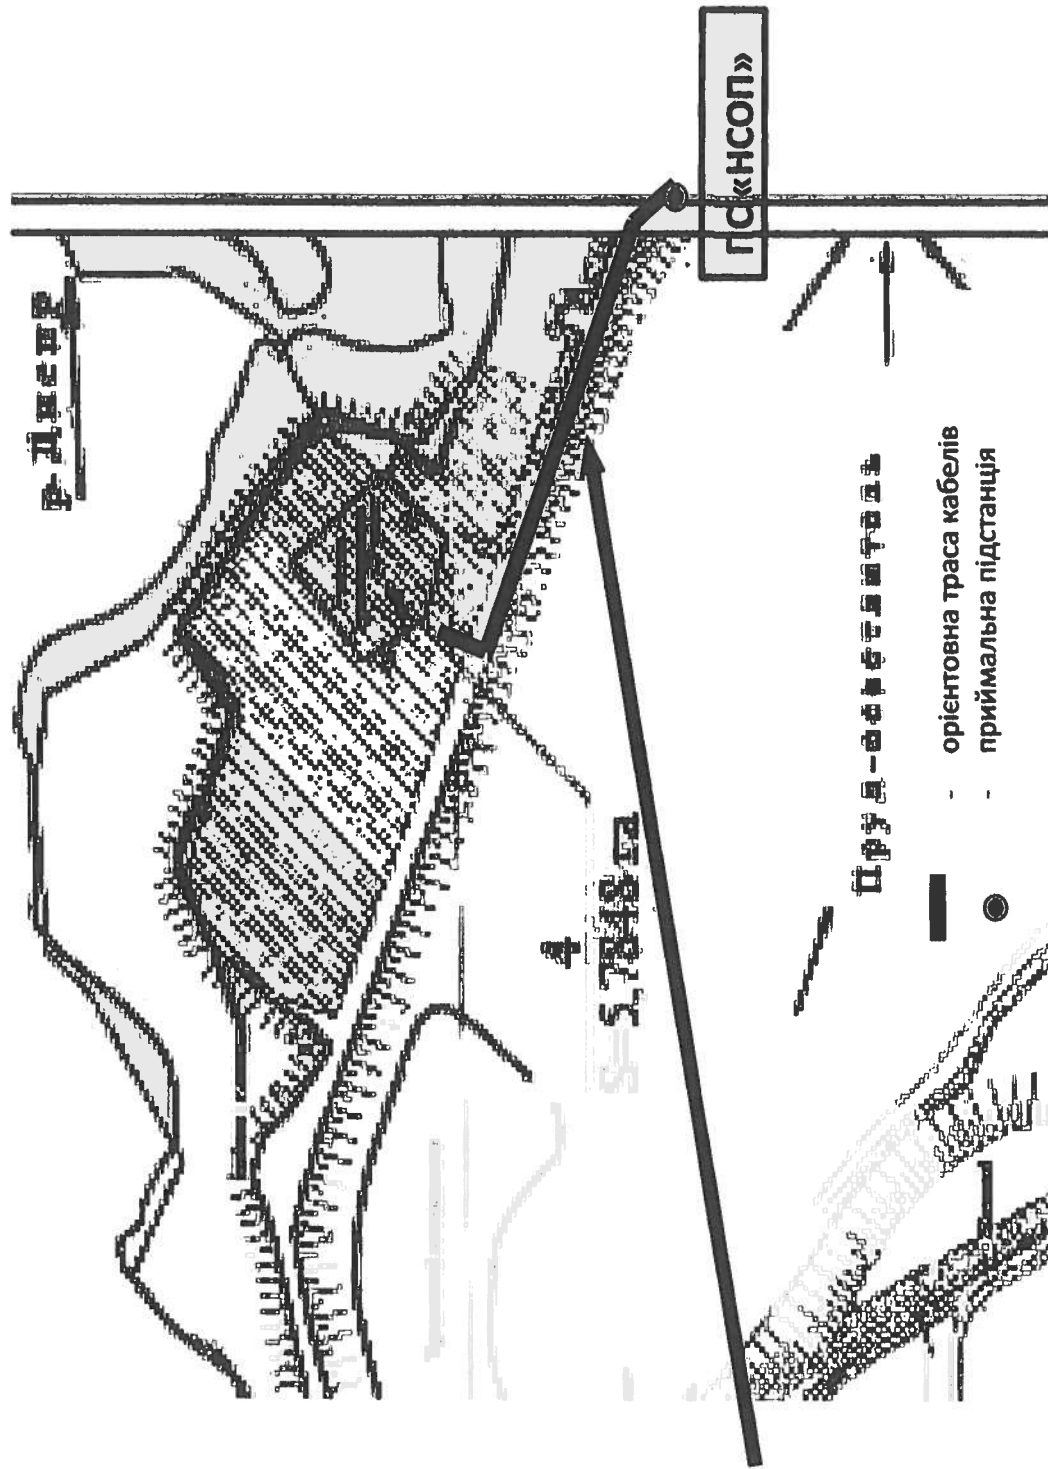

Прокладання кабелю на проєтованих опорних конструкціях до ПС «НС ОП» (500м). Ретрофіт ком. 18, 19 на ПС «НС ОП»