
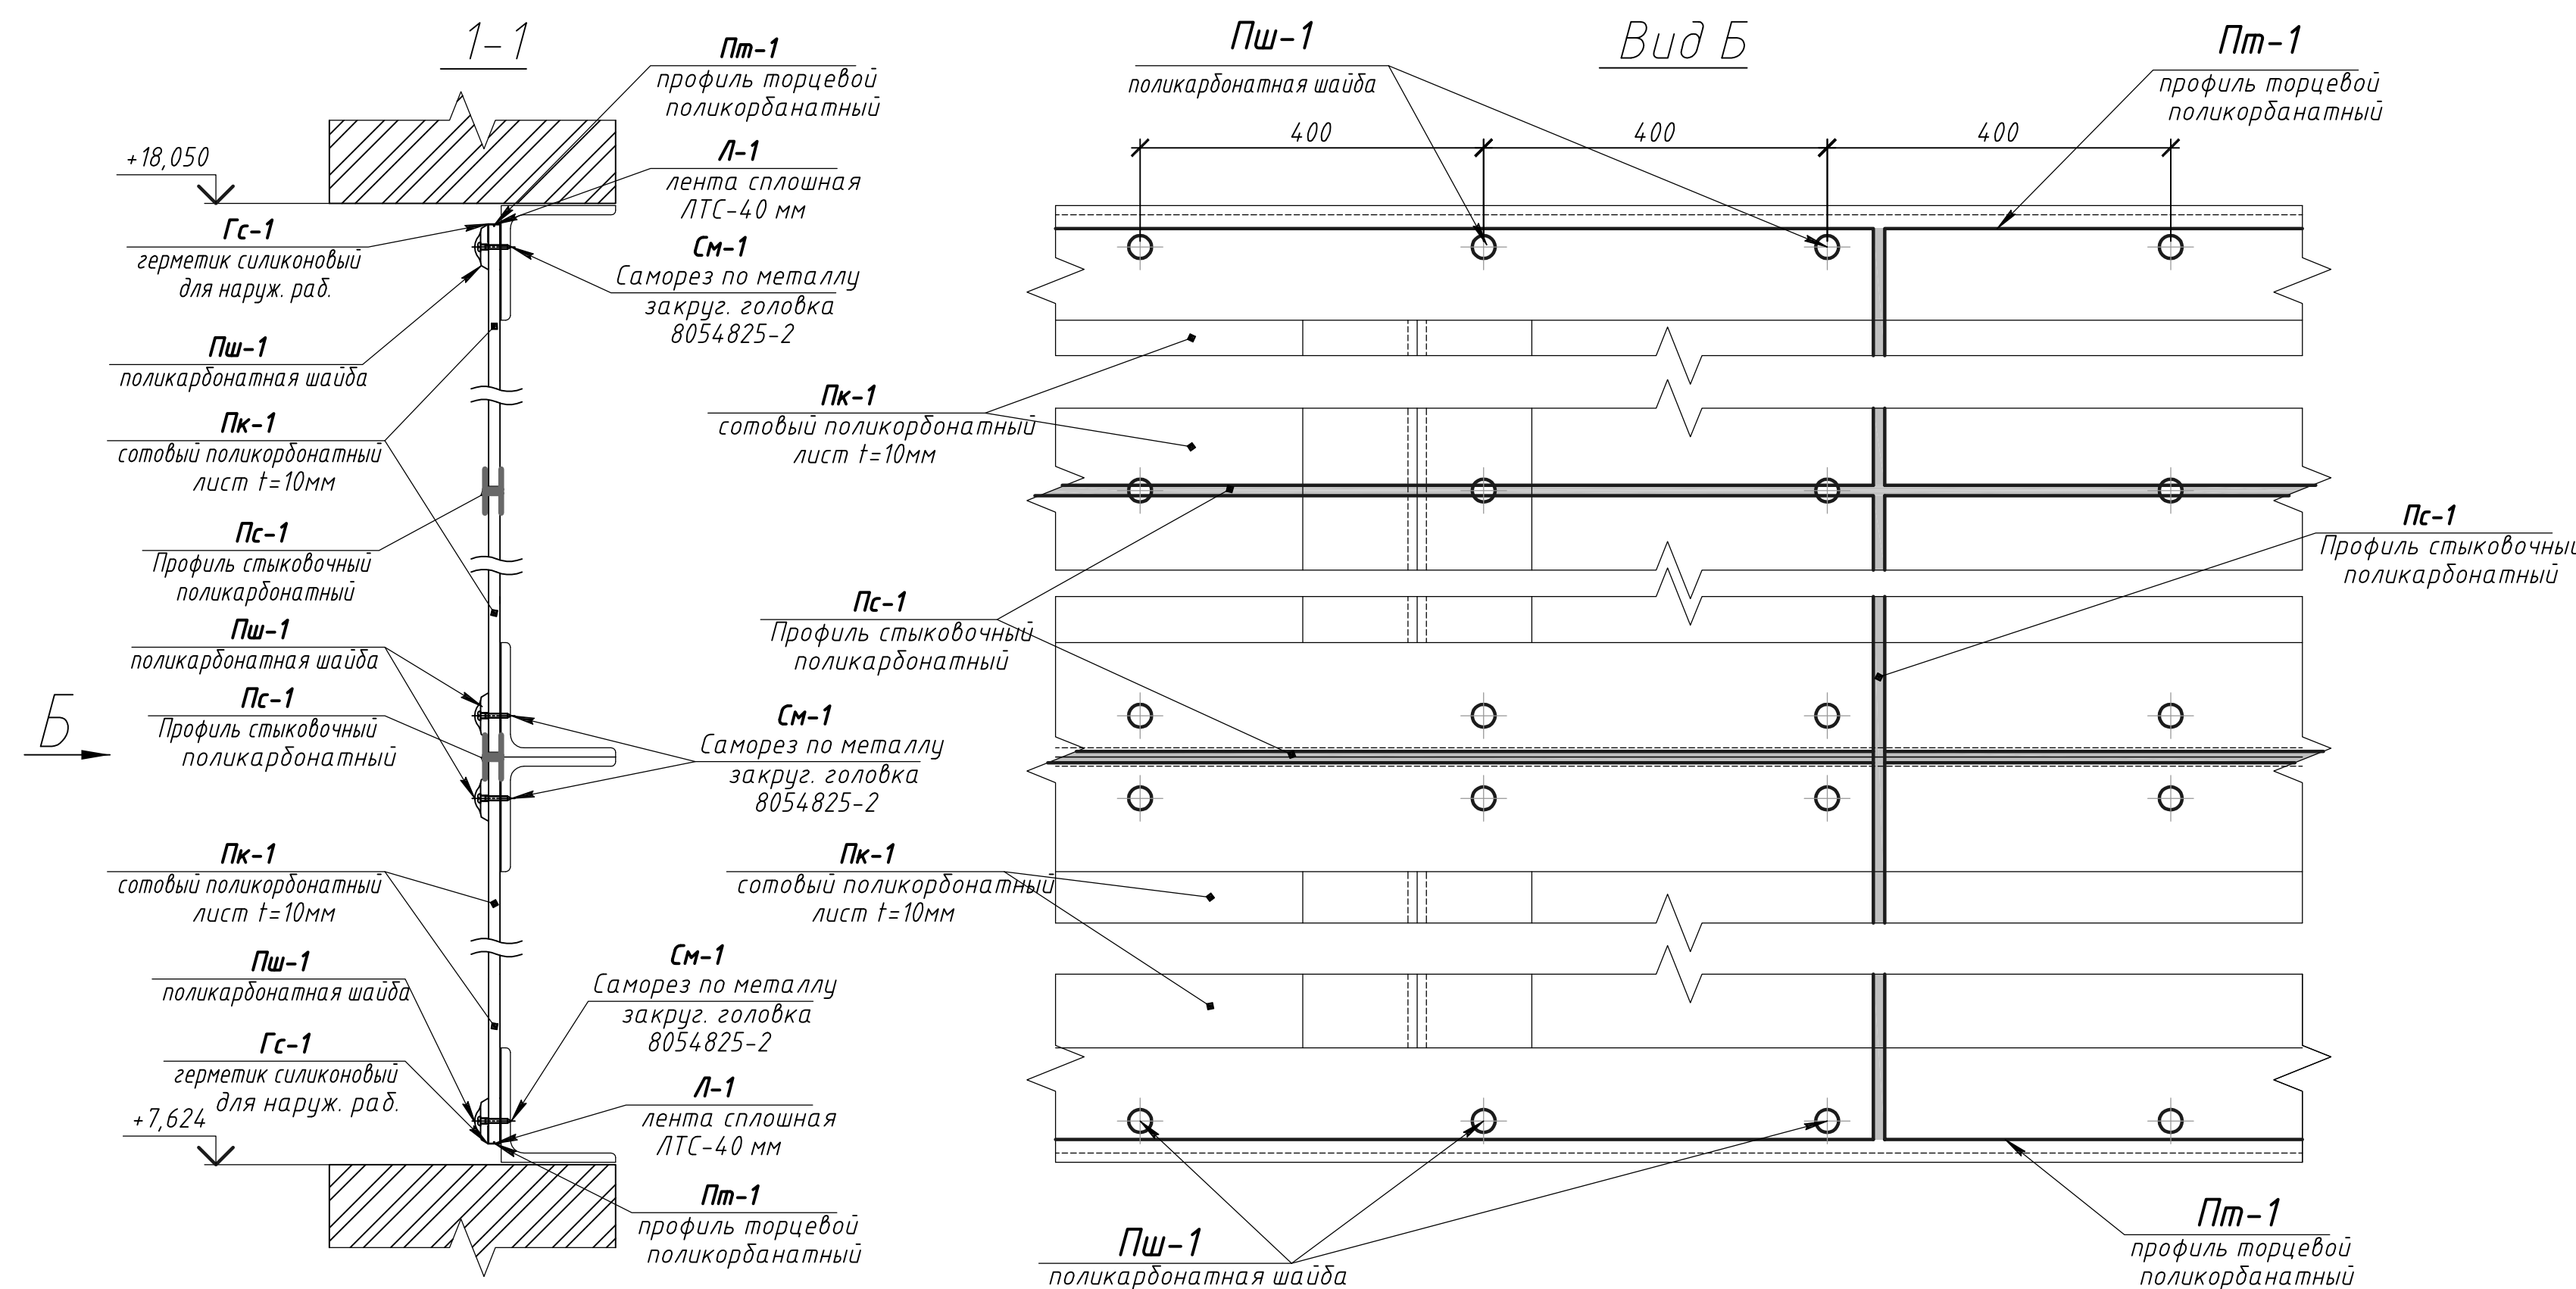
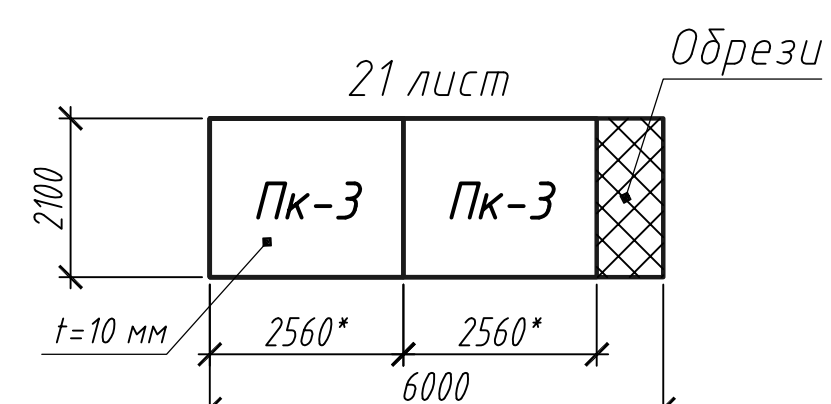
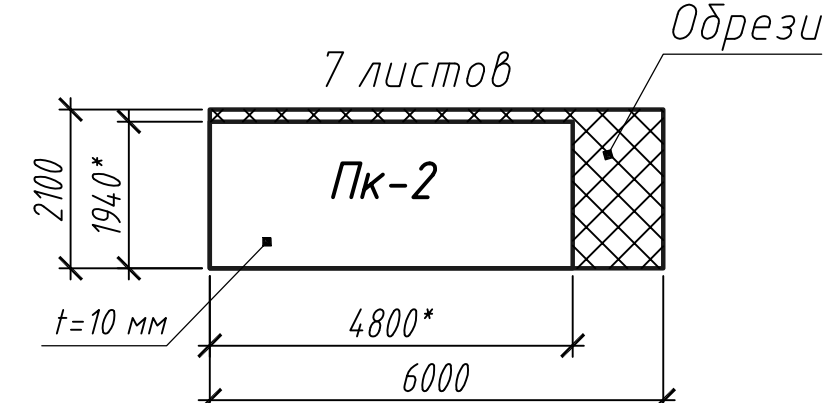
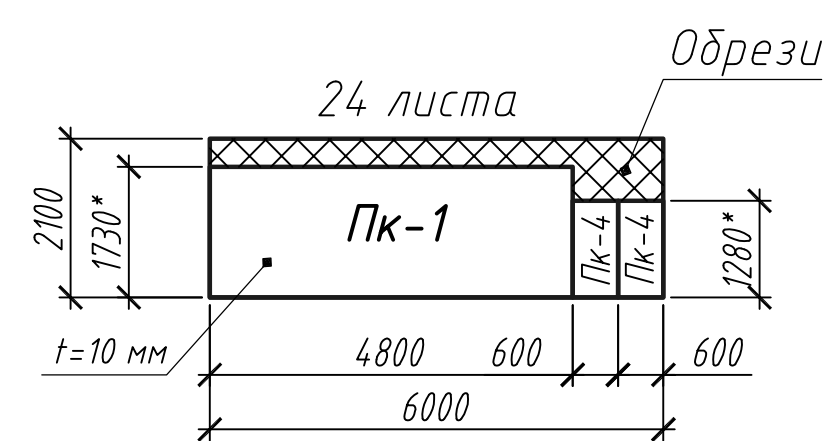
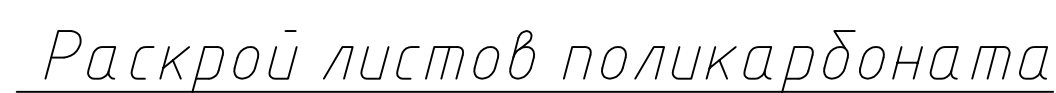
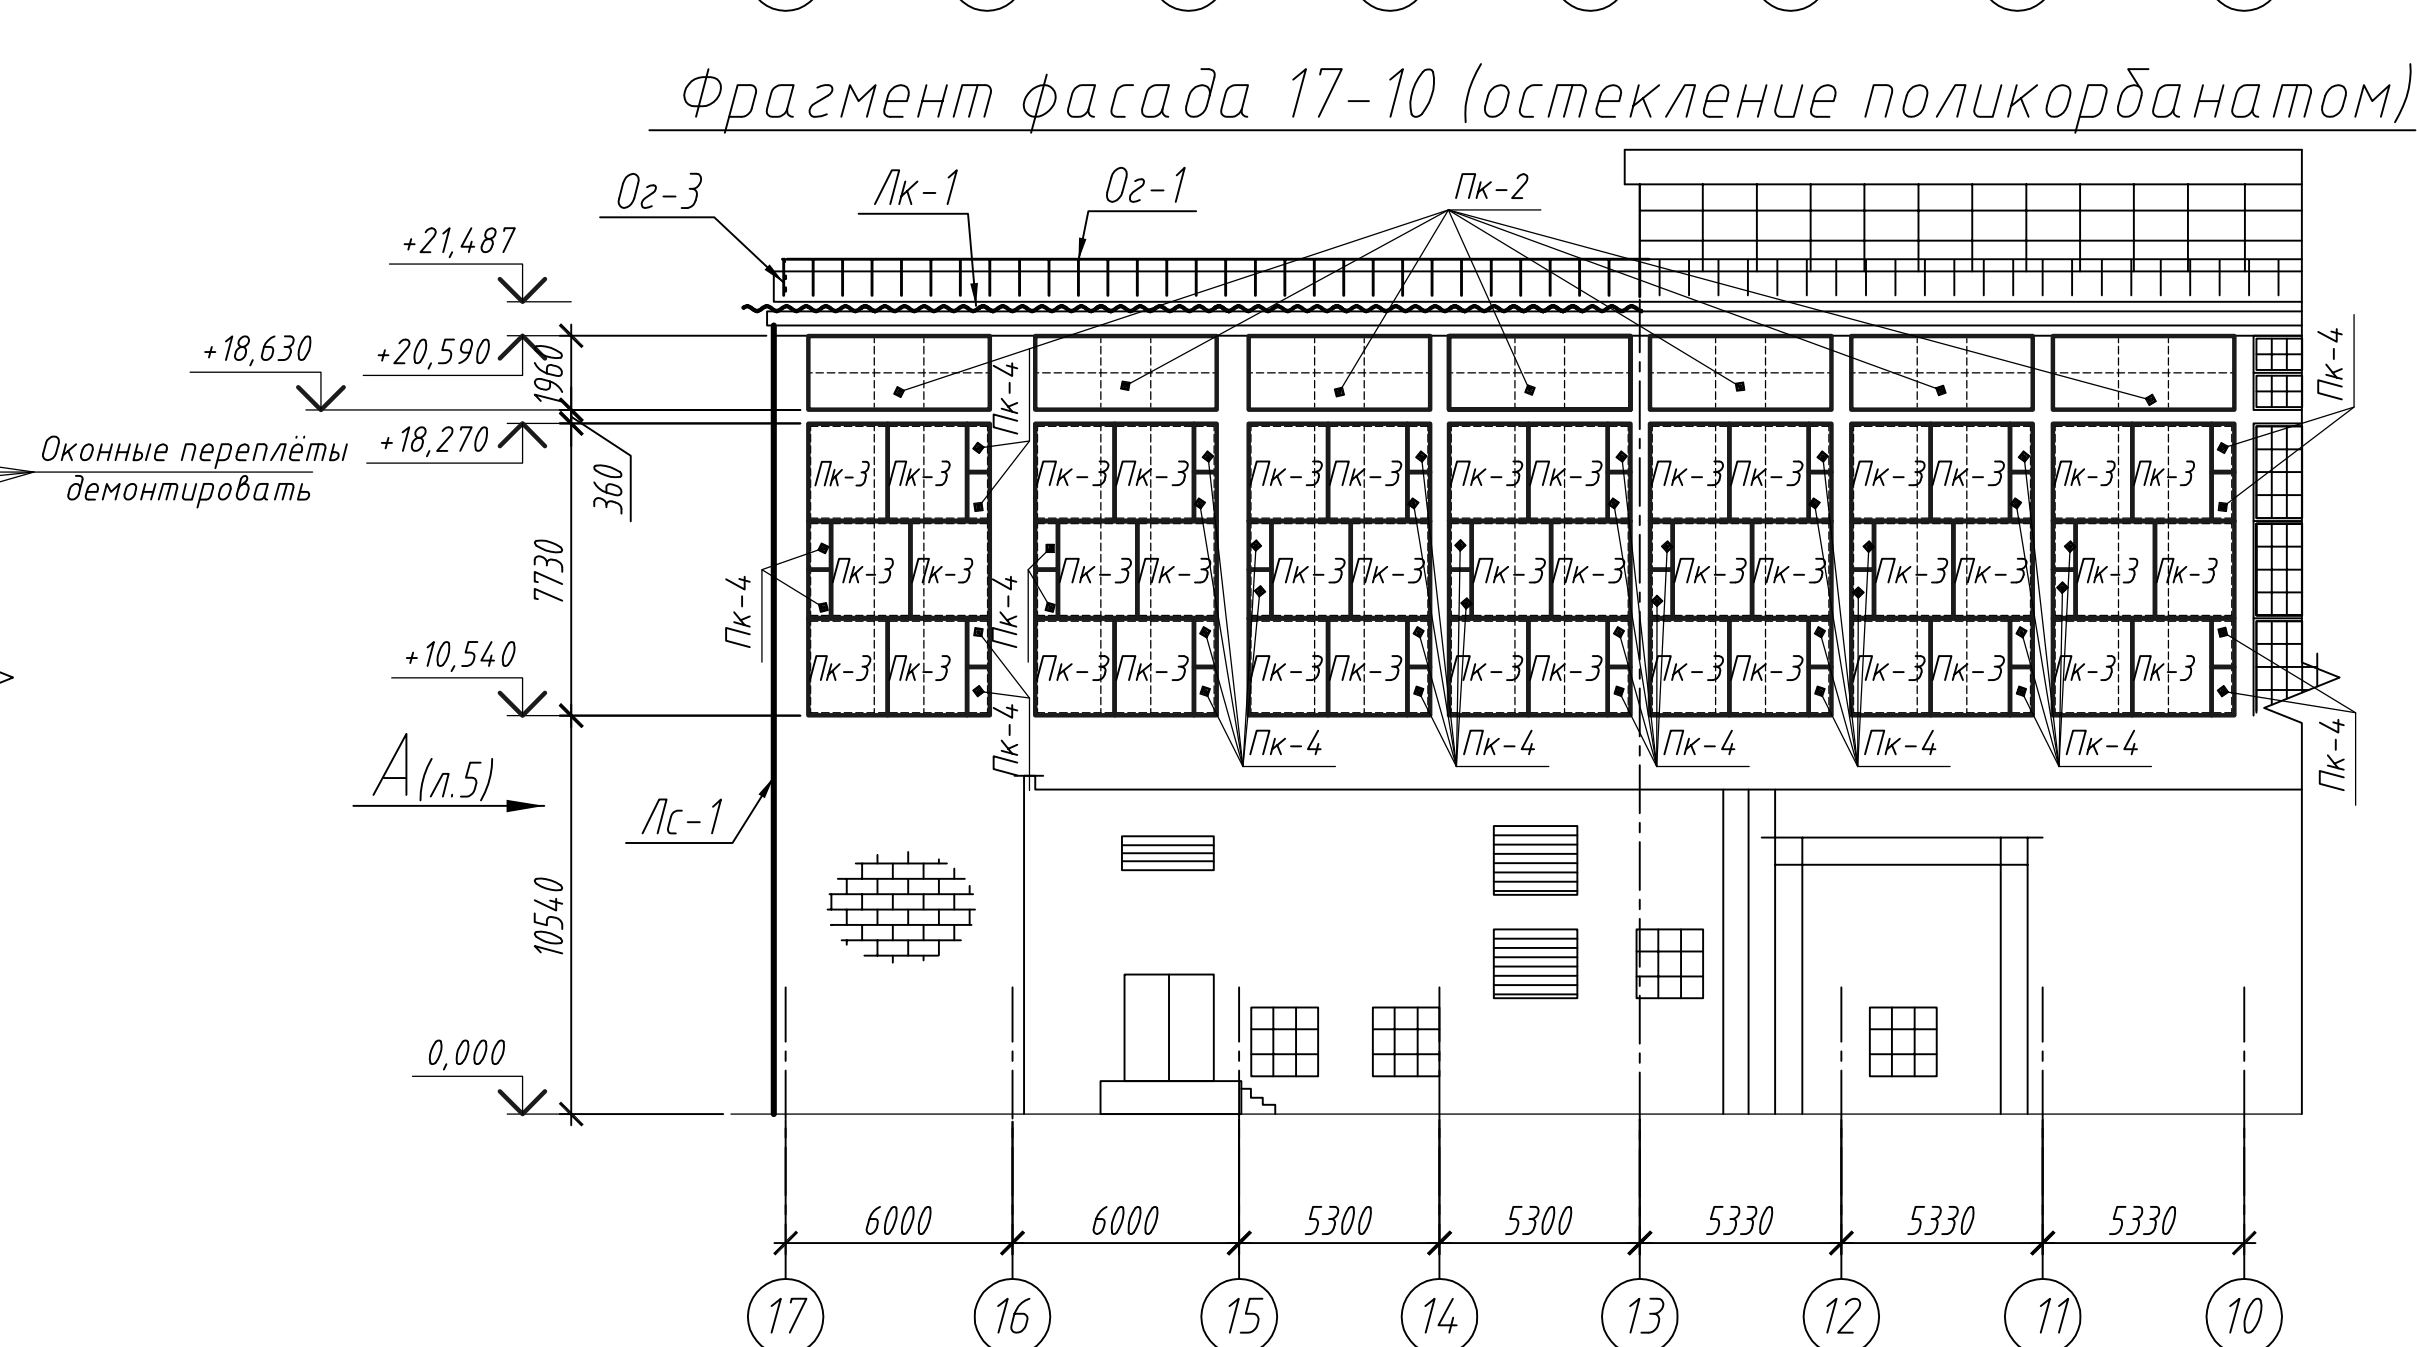
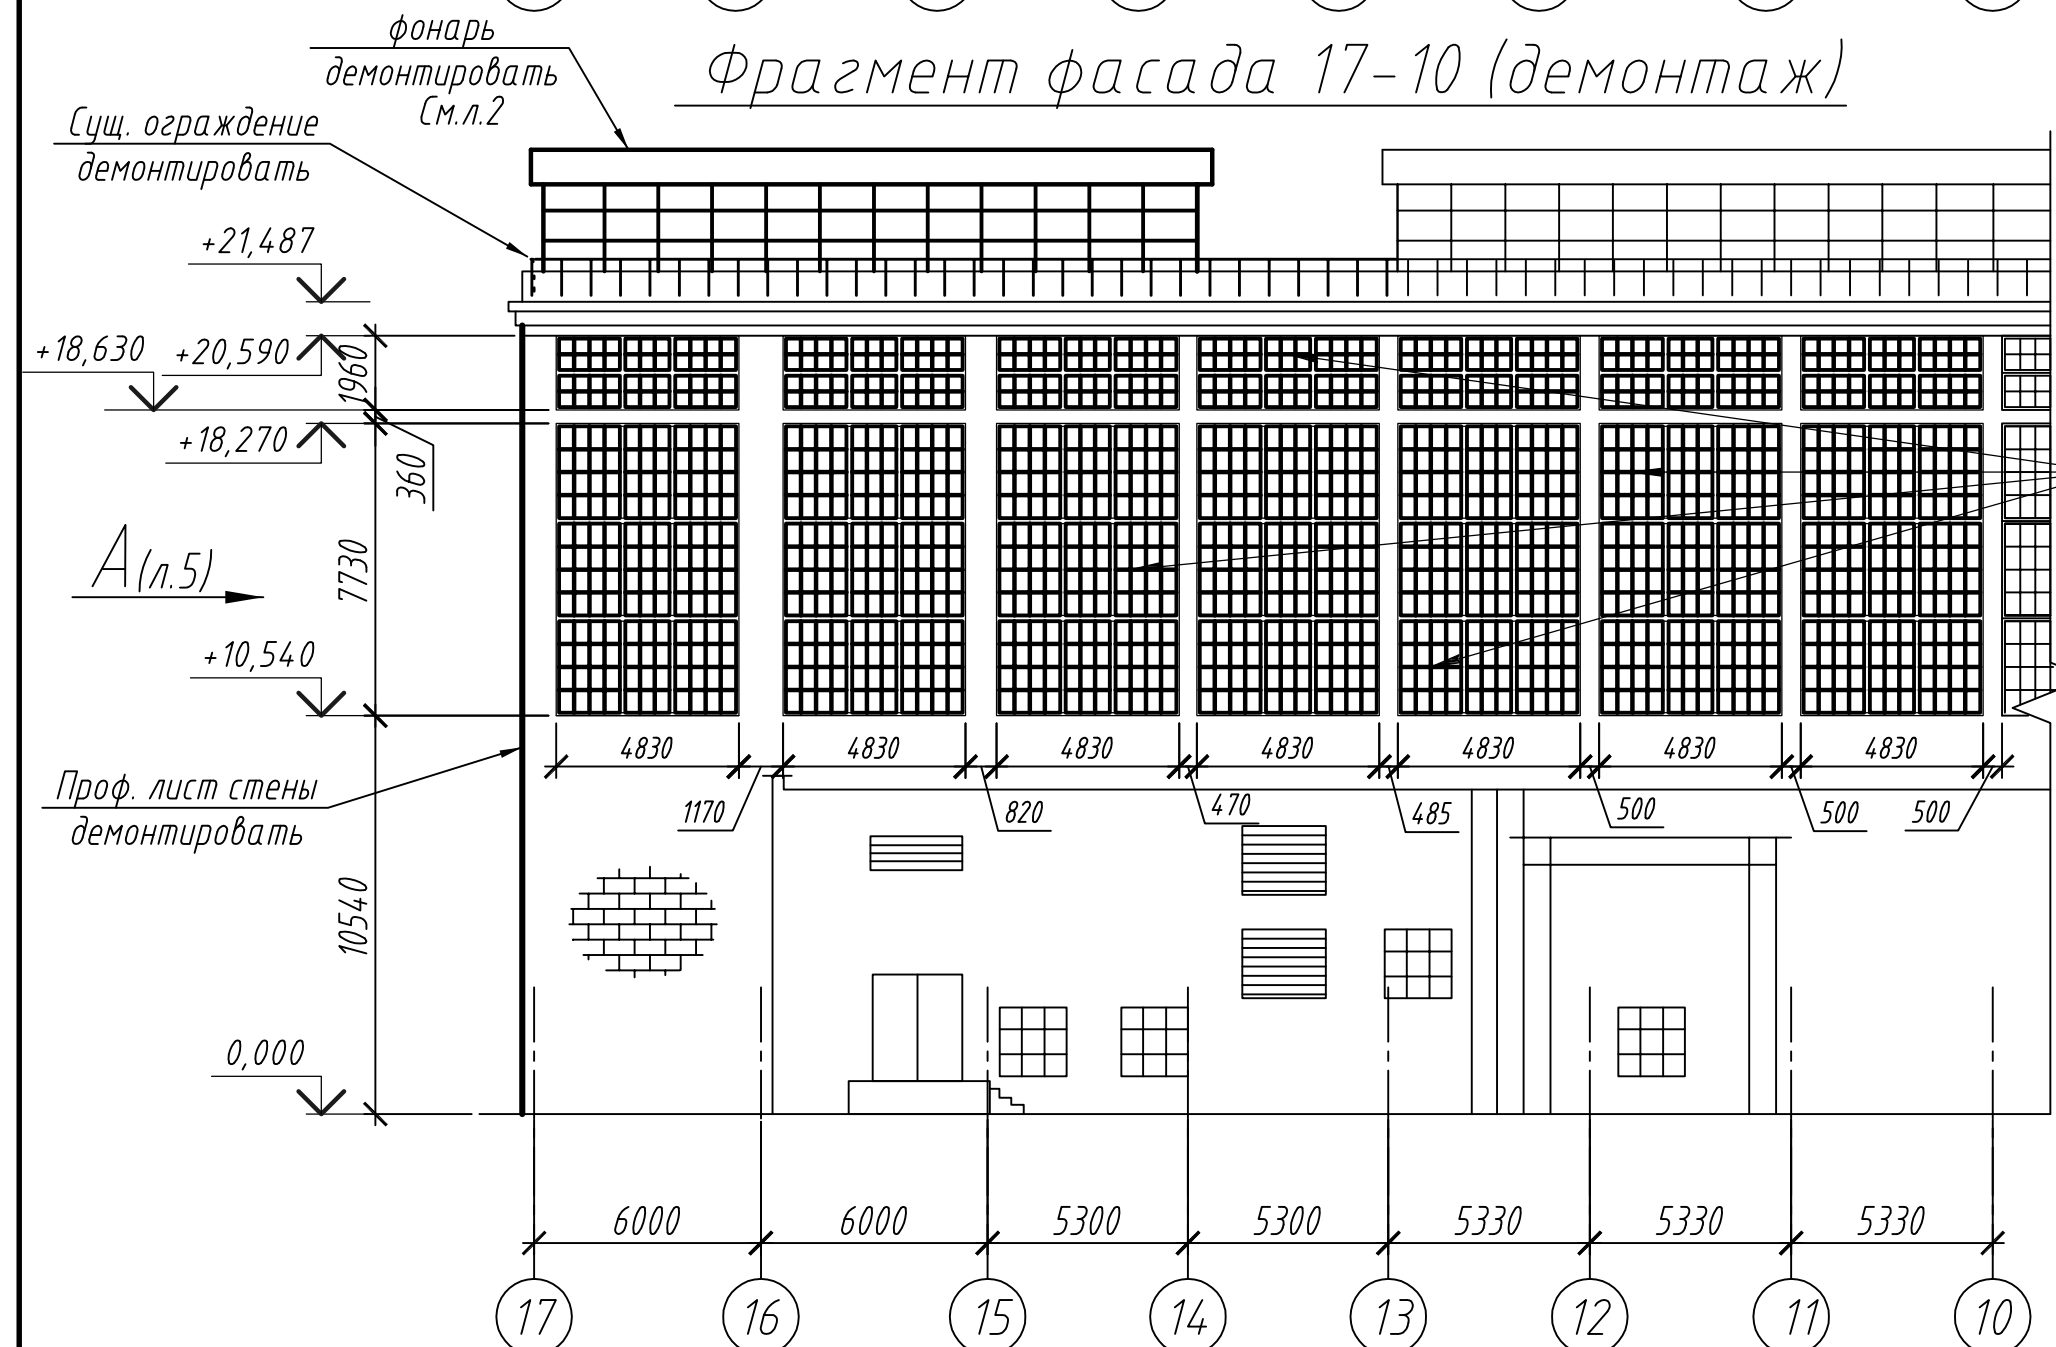
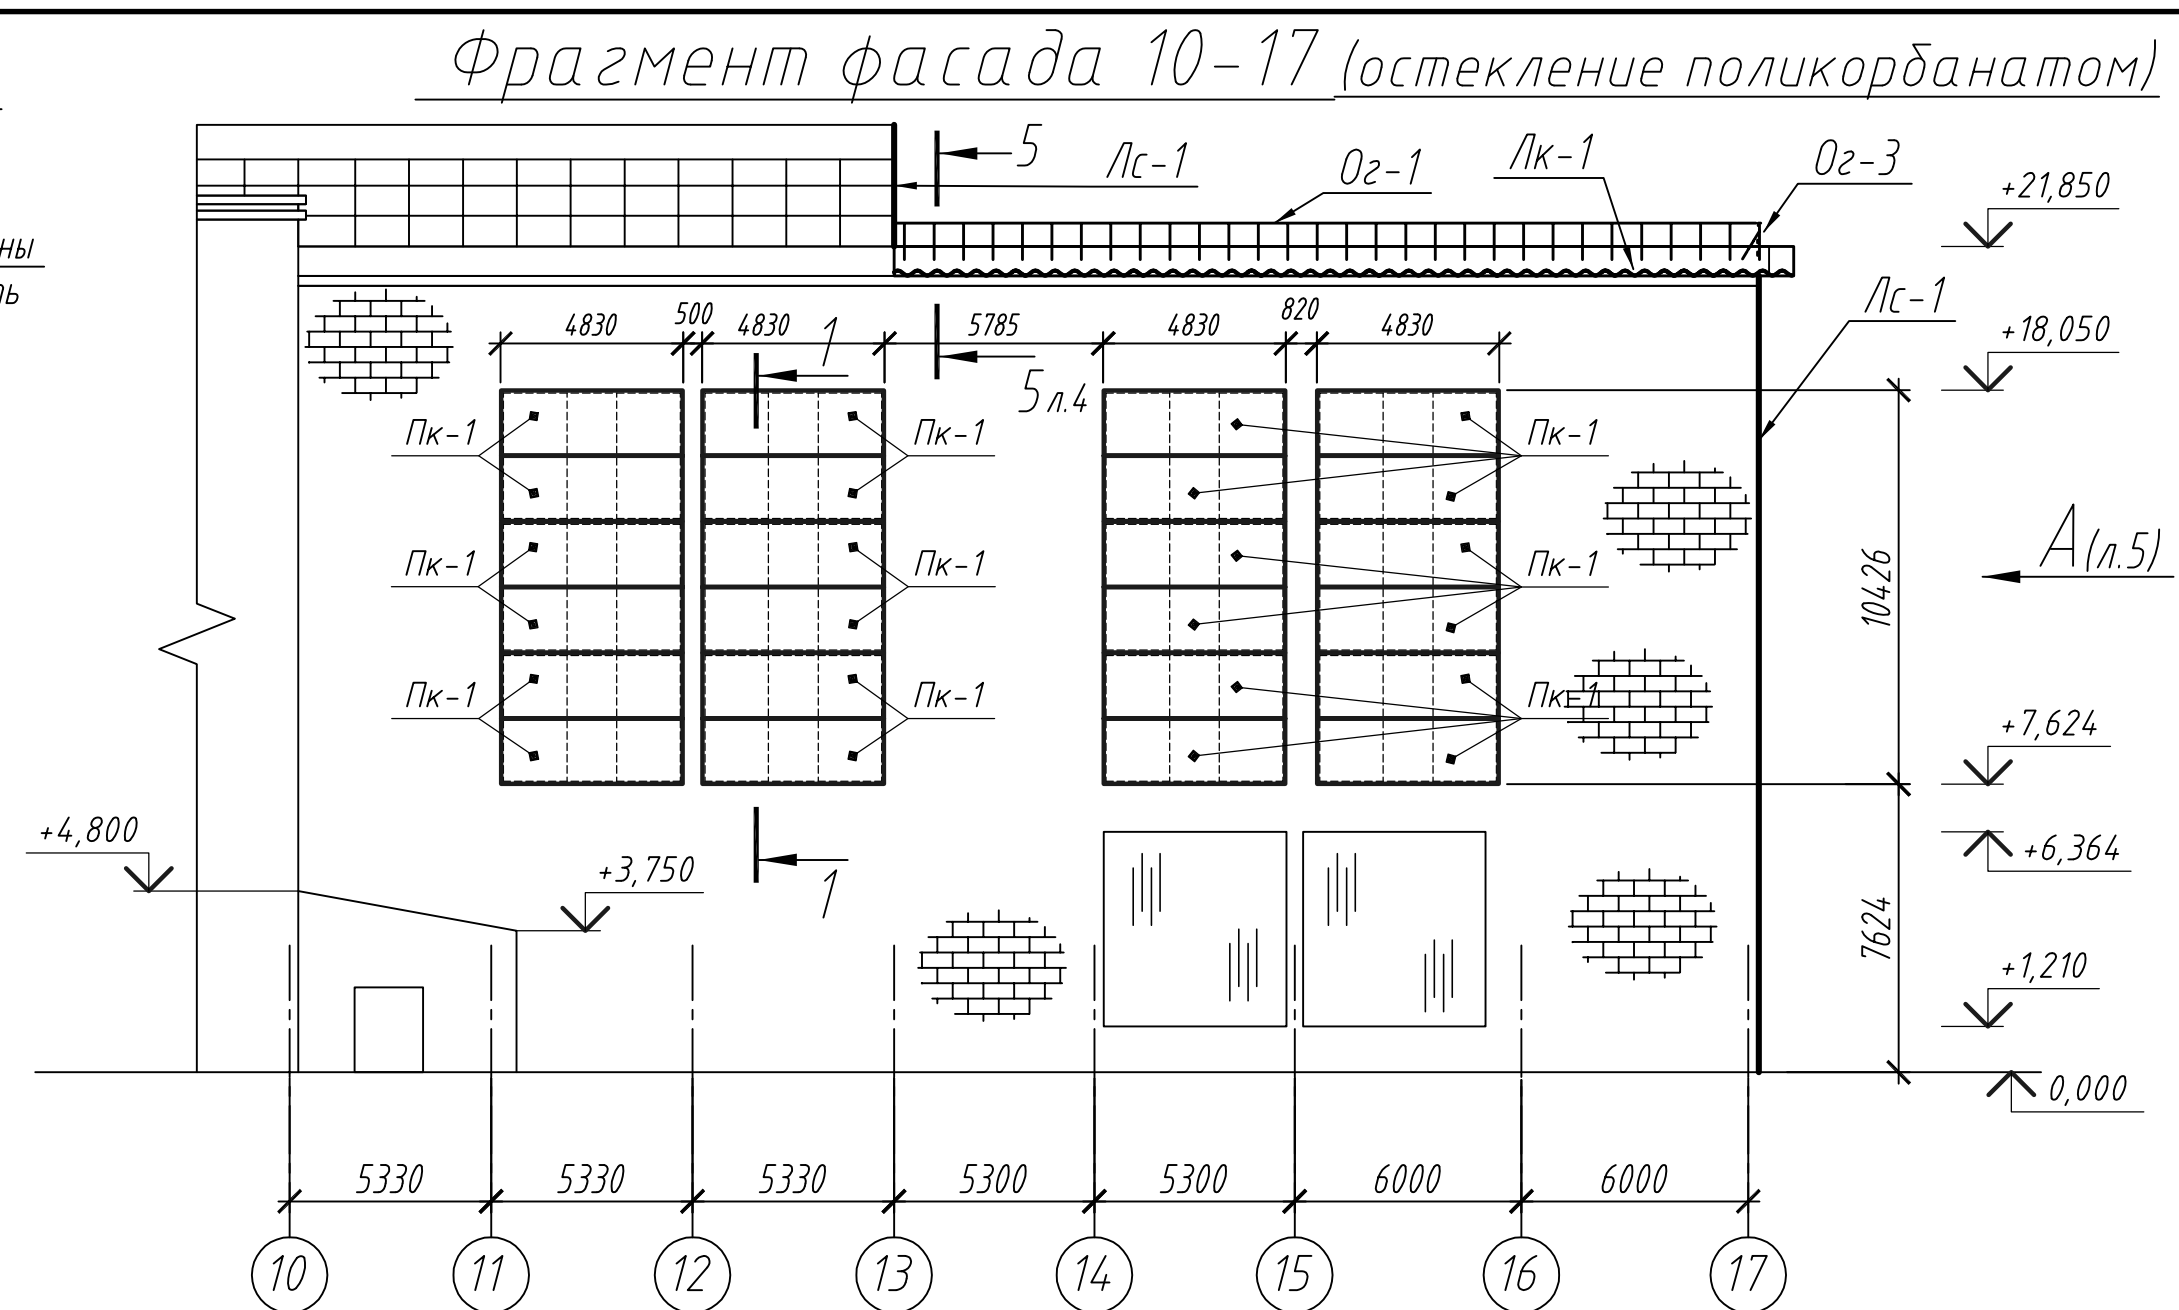


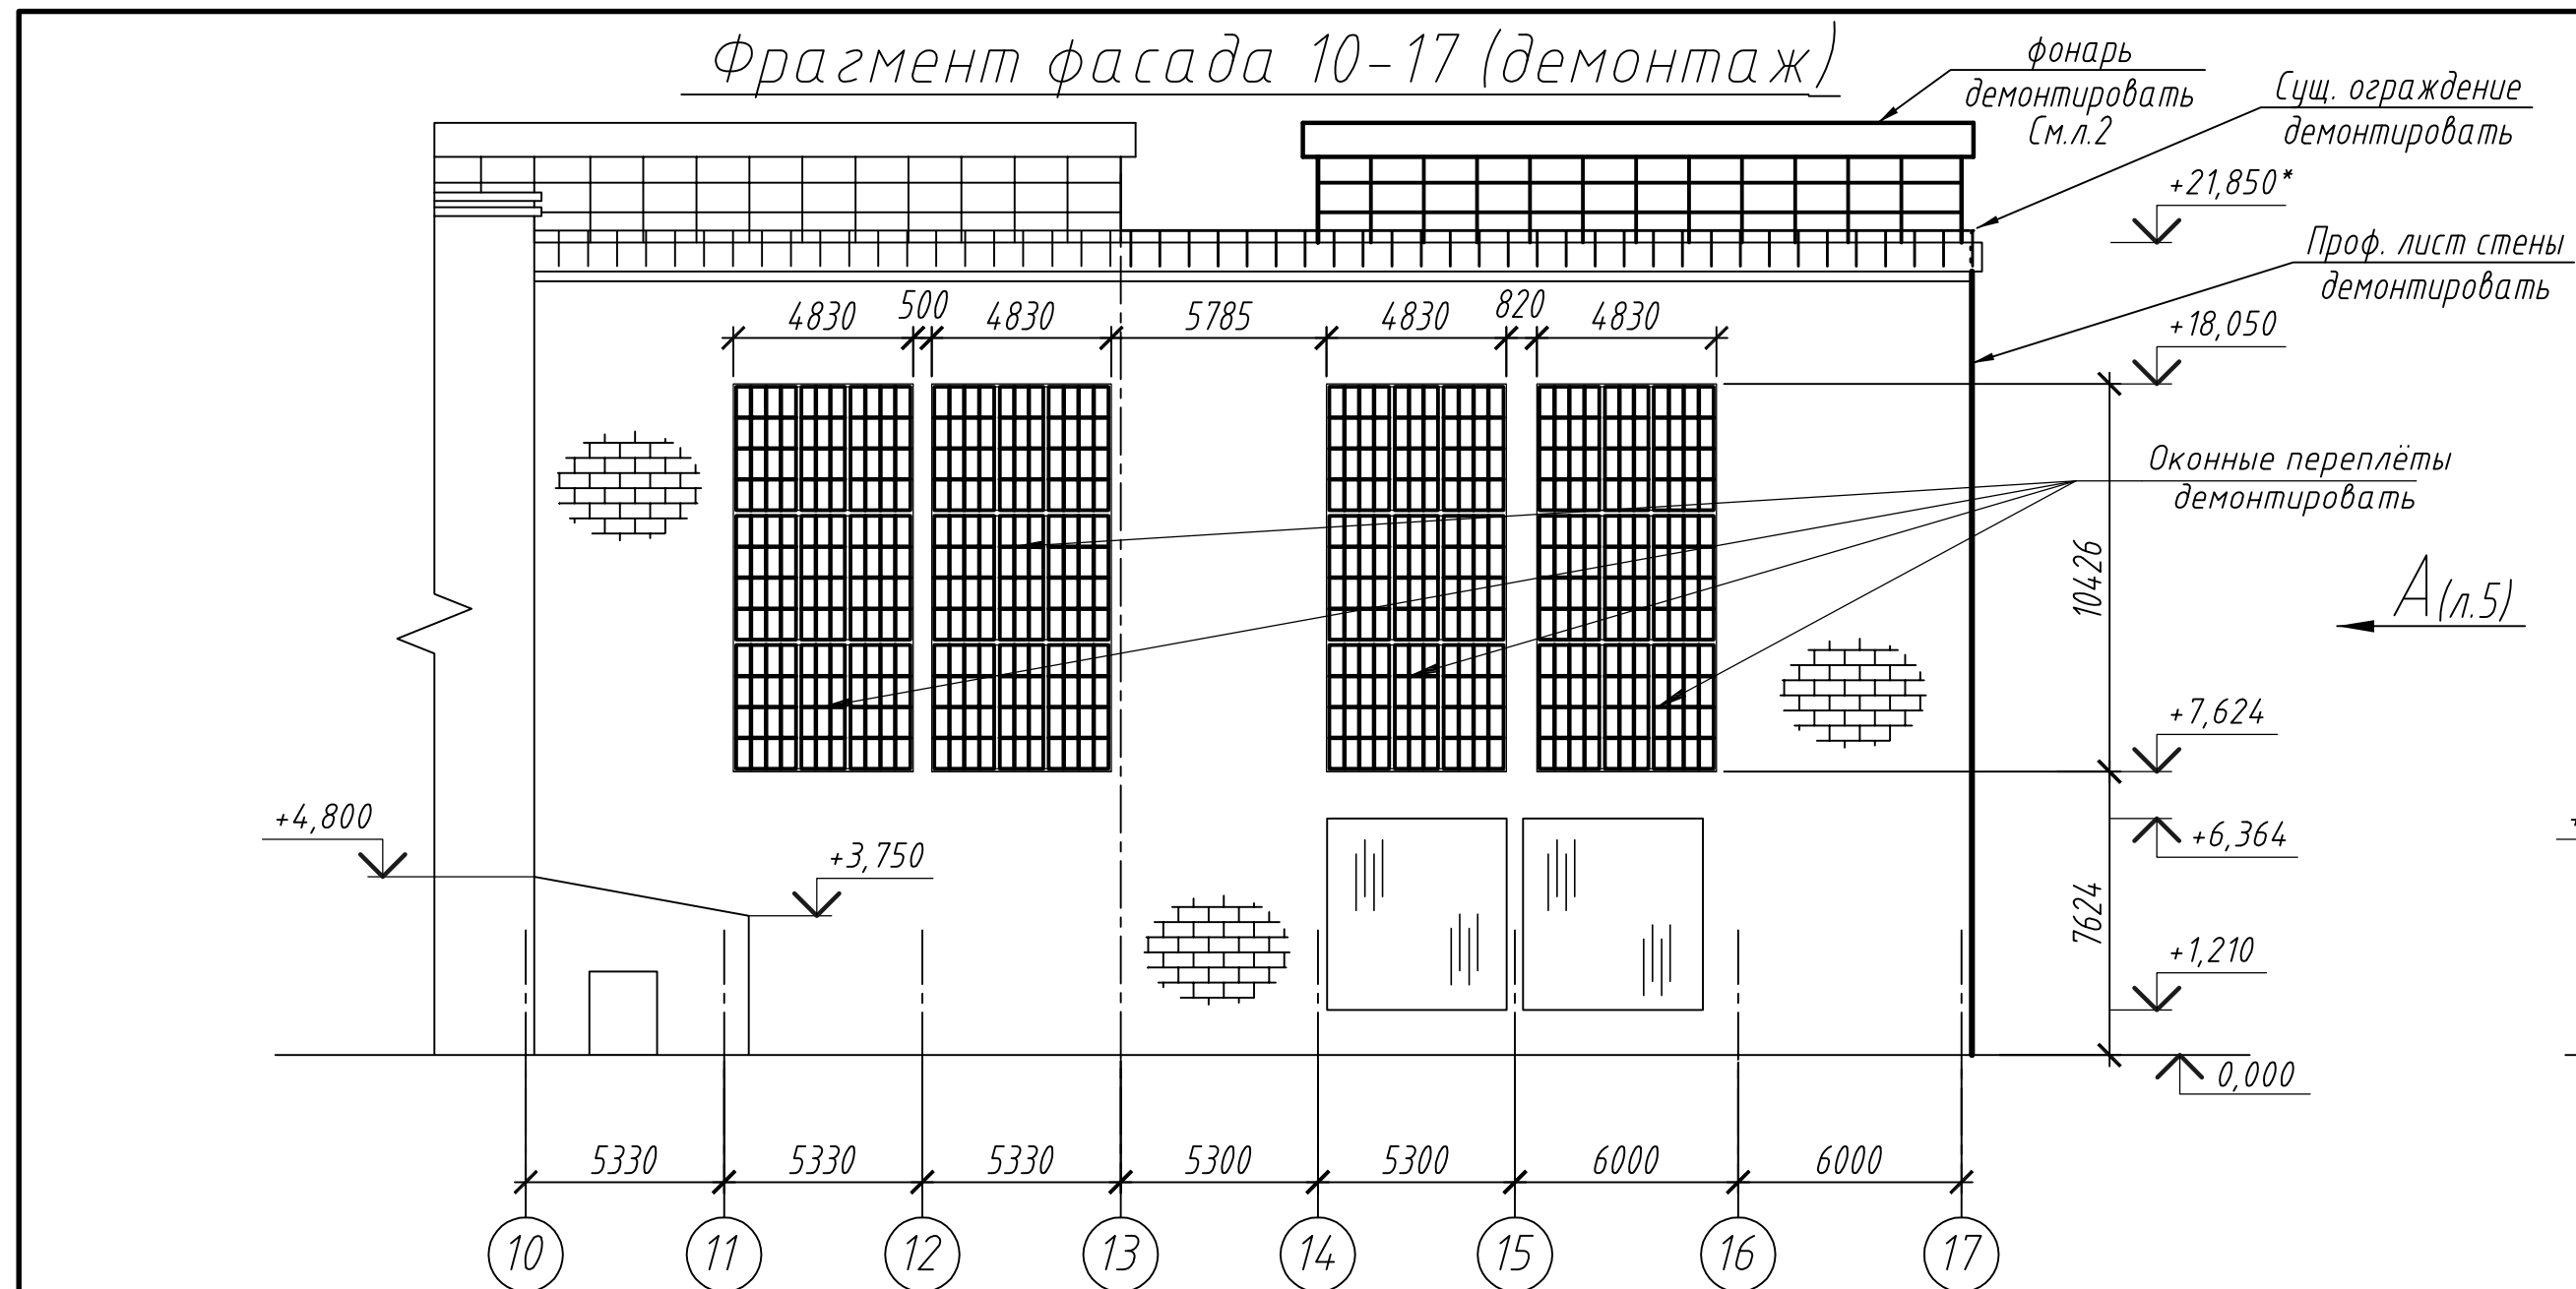

Ведомость объёмов работ на демонтаж окон					
№ п/п	Обозначение	Наименование	Ед. изм.	Кол- во	Примеч.
1	данный лист	Демонтаж металлических	т	3,7	
		оконных переплётов в осях			
		10-17 в рядах Б и В			
		с вывозом металлолома			
		автотранспортом			
		на расстояние до 6км			

Ведомость объемов работ на демонтаж стеновой обшивки торца цеха					
№ п/п	Обозначение	Наименование	Ед. изм.	Кол-во	Примечания
1	ПК 013690-АС лист 5 Вид А	Демонтаж стеновой обшивки торца (наруж и внутр.) цеха из стального профильного листа с вывозом автотранспортом до бкм	м ²	1038	6280 кг
2		Разборка утеплителя из минераловатных плит δ=100мм с вывозом автотранспортом до 12км	м ² м ³	490 49,0	6860кг
	Основные работы на демонтаж конструкций смотри лист 2				

Спецификация элементов заполнения проёмов					
Поз.	Обозначение	Наименование	Ед. изм.	Кол-во	Примеч.
Пк-1 Пк-4	“Анкор”	Сотовый поликарбонатный лист 2,1 х 6,0 м, t=10 мм (прозрачный)	шт м ²	52 655,2	Покупной
Пм-1	“Анкор”	Профиль торцевой поликарбонатный ПТ t=10 мм (прозрачный)	м	396	Покупной
Пс-1	“Анкор”	Профиль стыковочный поликарбонатный ПСН t=10 мм (прозрачный)	м	295	Покупной
Л-1	“Анкор”	Лента сплошная ЛТС-40мм	м	691	Покупной
Пш-1	“Анкор”	Поликарбонатная шайба РСА-40	шт	2320	Покупной
См-1	“METAL VIS”	Саморез по металлу закруг. головка код 8054.825-2	шт	2320	Покупной
Гс-1	“Soudal”	Герметик силиконовый (t-н картридж 300 мл расход - 3 м)	шт	100	Покупной

1. Общие указания и ведомость рабочих чертежей основного комплекта смотри лист 1.
2. Перед выполнением раскроя листов поликарбоната выполнить обмеры существующих оконных проёмов с натуры.
3. Все размеры и привязки конструкций в плане уточнить по месту на монтаже.

[illegible]