

Формат	Зона	Позиция	Обозначение	Наименование	Кол-во	Примечание
/						
				<u>Документация</u>		
			Д259160-ЭМ1.5.ДЗ, л.80	Общий вид		
			Д259160-ЭМ1.5.ДЗ, л.81	Схема принципиальная		
			Д259160-ЭМ1.5.ДЗ, л.82	Перечень надписей		
				<u>Сборочные единицы</u>		
				Н51 01		
		1		Переключатель ПКУЗ-12-Ф-3044УЗ	12	51ИУ, 53ИУ, 55ИУ, 57ИУ, 59ИУ, 61ИУ, 87ИУ, 89ИУ, 91ИУ, 93ИУ, 95ИУ, 97ИУ
		2		Переключатель ПКУЗ-12-Л-2039УЗ	8	51SA1, 53SA1, 55SA1, 57SA1, 87SA1, 89SA1, 91SA1, 93SA1

1) – производитель компания «Weidmuller»

Данный чертеж не подлежит размножению или передаче другим организациям и лицам без согласия института ГП «Укрگیпрометз»

Изм.	Коп.уч.	Лист	№ док.	Подпись	Дата	Д259160-ЭМ1.5.ДЗ			
						ОАО "Запорожсталь"			
						Реконструкция ДП-3. Бункерная эстакада. Автоматическая конвейерная система шихтоподачи.	Стадия	Лист	Листов
							Р	79.1	2
						Пульт оператора шихтоподачи ПО-Л1.	 © ГП "УКРГИПРОМЕЗ"		
						Технические данные аппаратов.			
Изм.	Коп.уч.	Лист	№ док.	Подпись	Дата				
Утвердил	Данилова				31.07.15				
Разраб.	Зайцев				31.07.15				
Проверил	Тараник				31.07.15				
Н.контр.	Коляда				31.07.15				



© ГП «УКРГІПРОМЕТЗ»

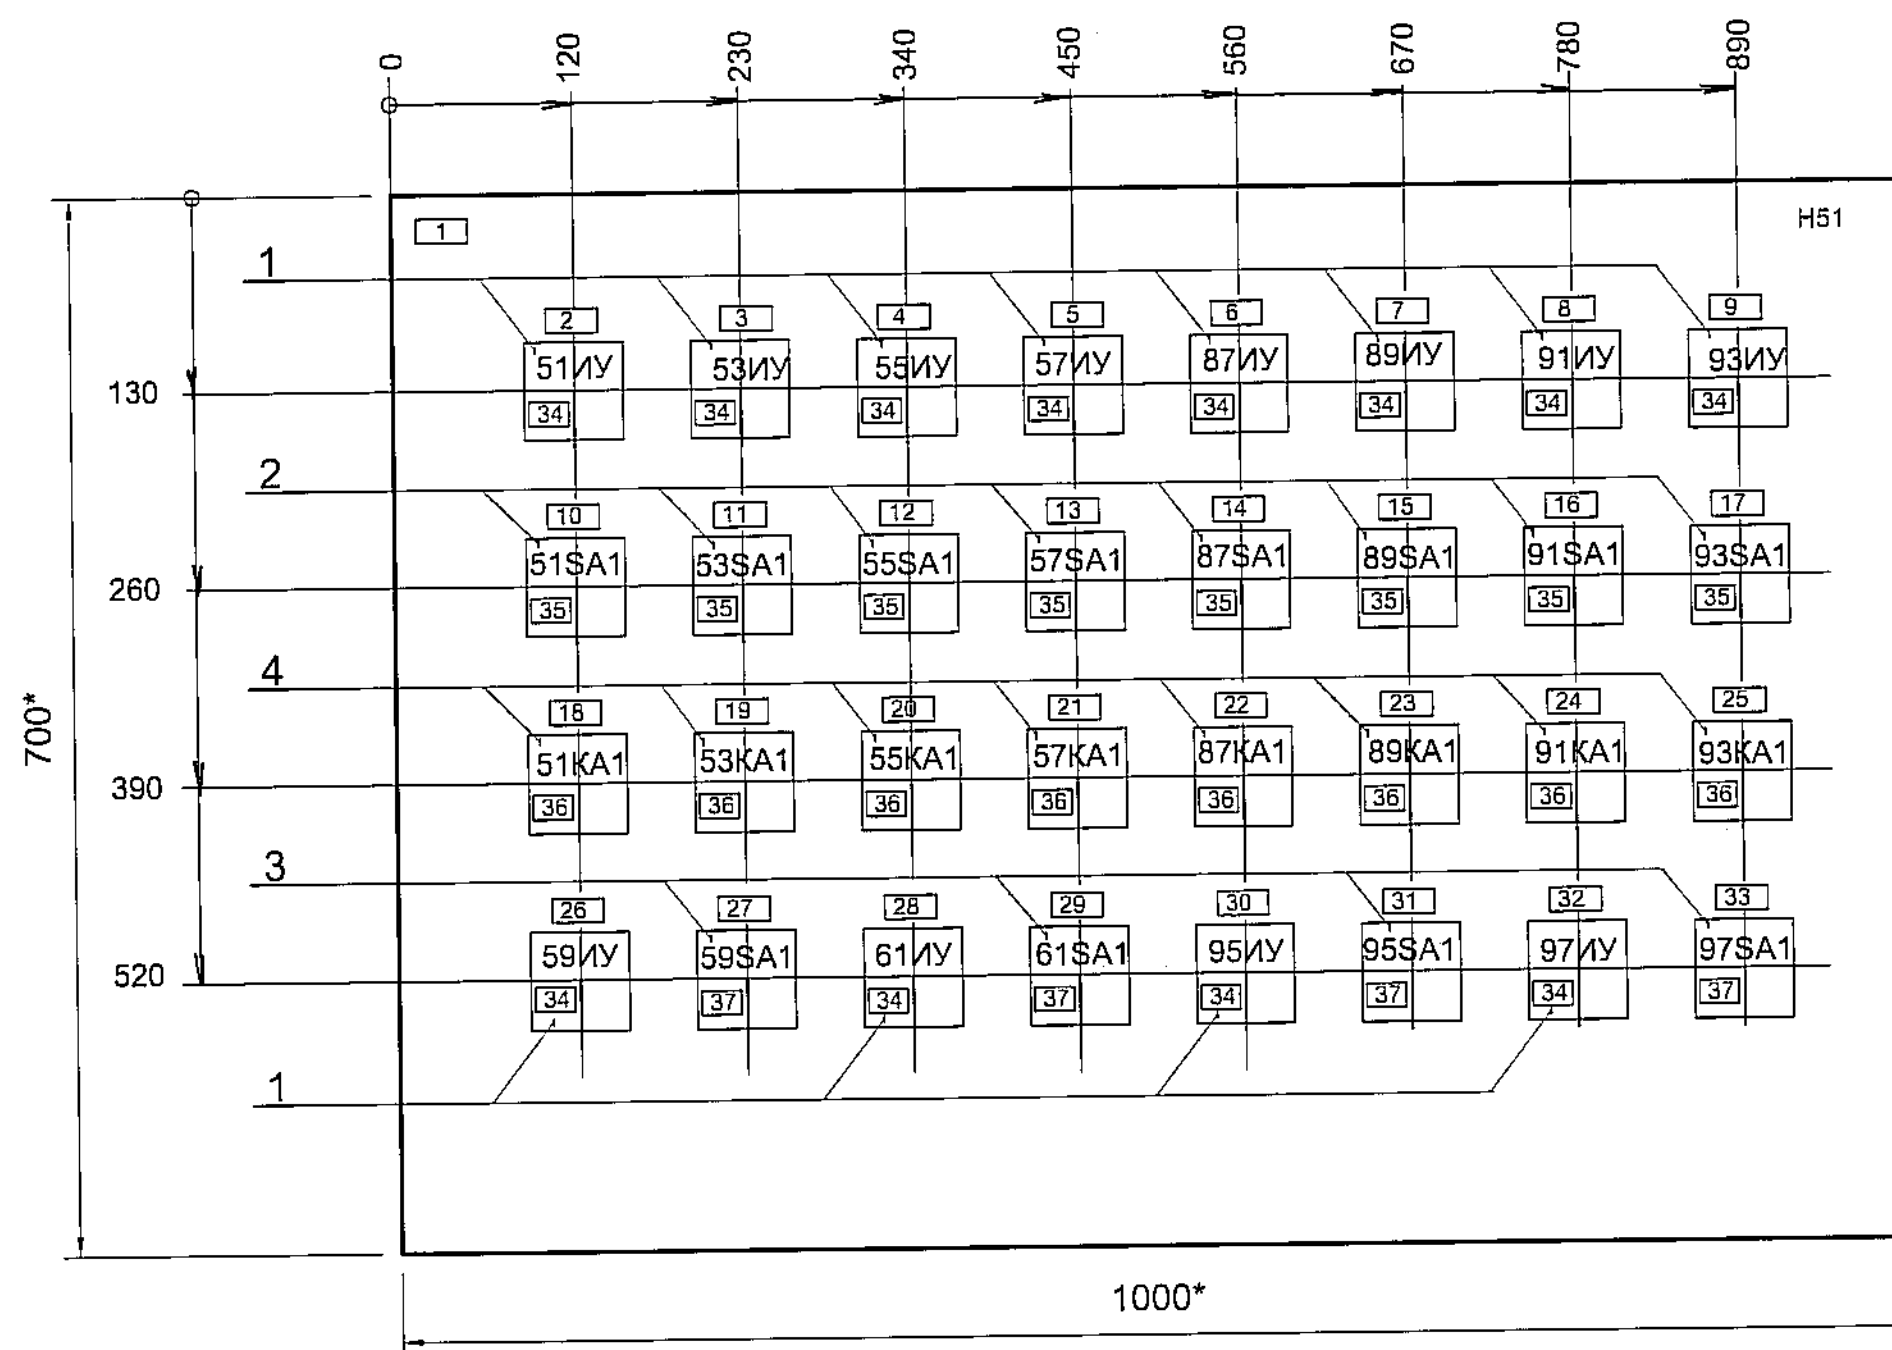
[illegible]

Изм.	Коп.уч.	Лист	Недок	Подпись	Дата


Лист

Крышка пульта

Вид А



Габаритные размеры

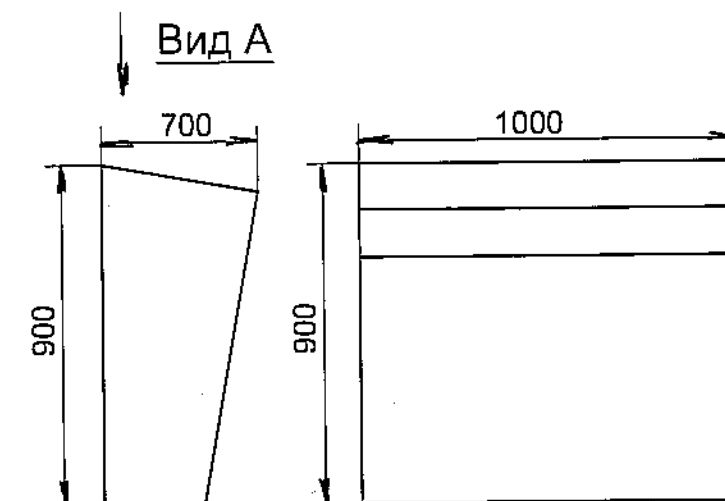

1. Размеры для справок.
2. В контуре табличек и аппаратов указаны номера надписей по перечню надписей.
3. Степень защиты IP41

Данный чертеж не подлежит размножению или передаче другим организациям и лицам без согласия ГП "Укрگیпромет"


Д259160-ЭМ1.5.ДЗ					
ОАО "Запорожсталь"					
Изм.	Кол.	Лист	Ндок	Подпись	Дата
Утвердил	Данилова				20.05.15
Разработал	Зайцев				20.05.15
Проверил	Тараник				20.05.15
Н.контр.	Коляда				20.05.15
Реконструкция ДП-3. Бункерная эстакада. Автоматическая конвейерная система шихтоподачи.					
Пульт оператора шихтоподачи ПО-Л1. Общий вид.					
Стадия			Лист	Листов	
Р			80		




© ГП "УКРГИПРОМЕТ"

Формат А3 (0,250)

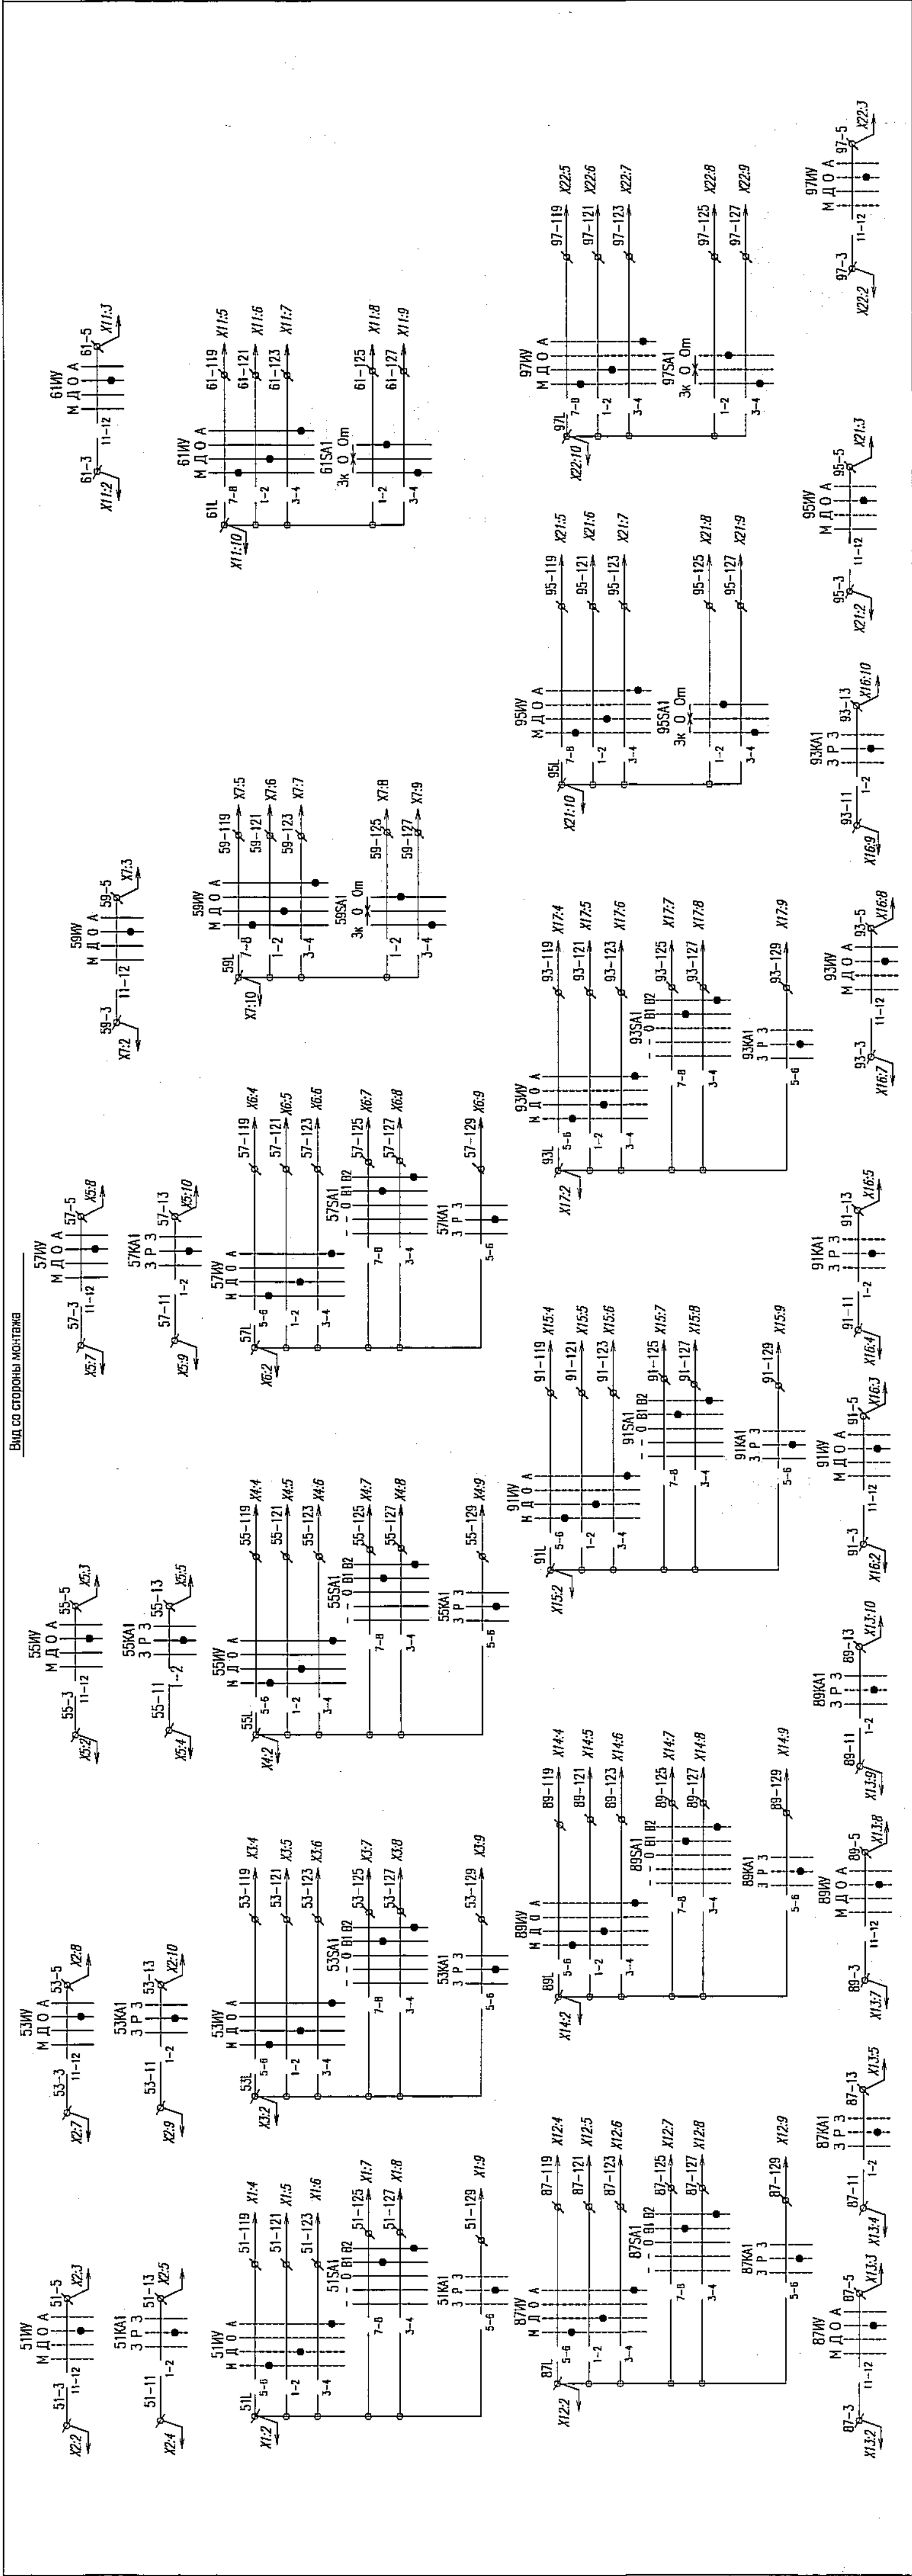Инв. N подл. Подпись и дата. Взам. инв. N



Вид сверху
Дверь не показана

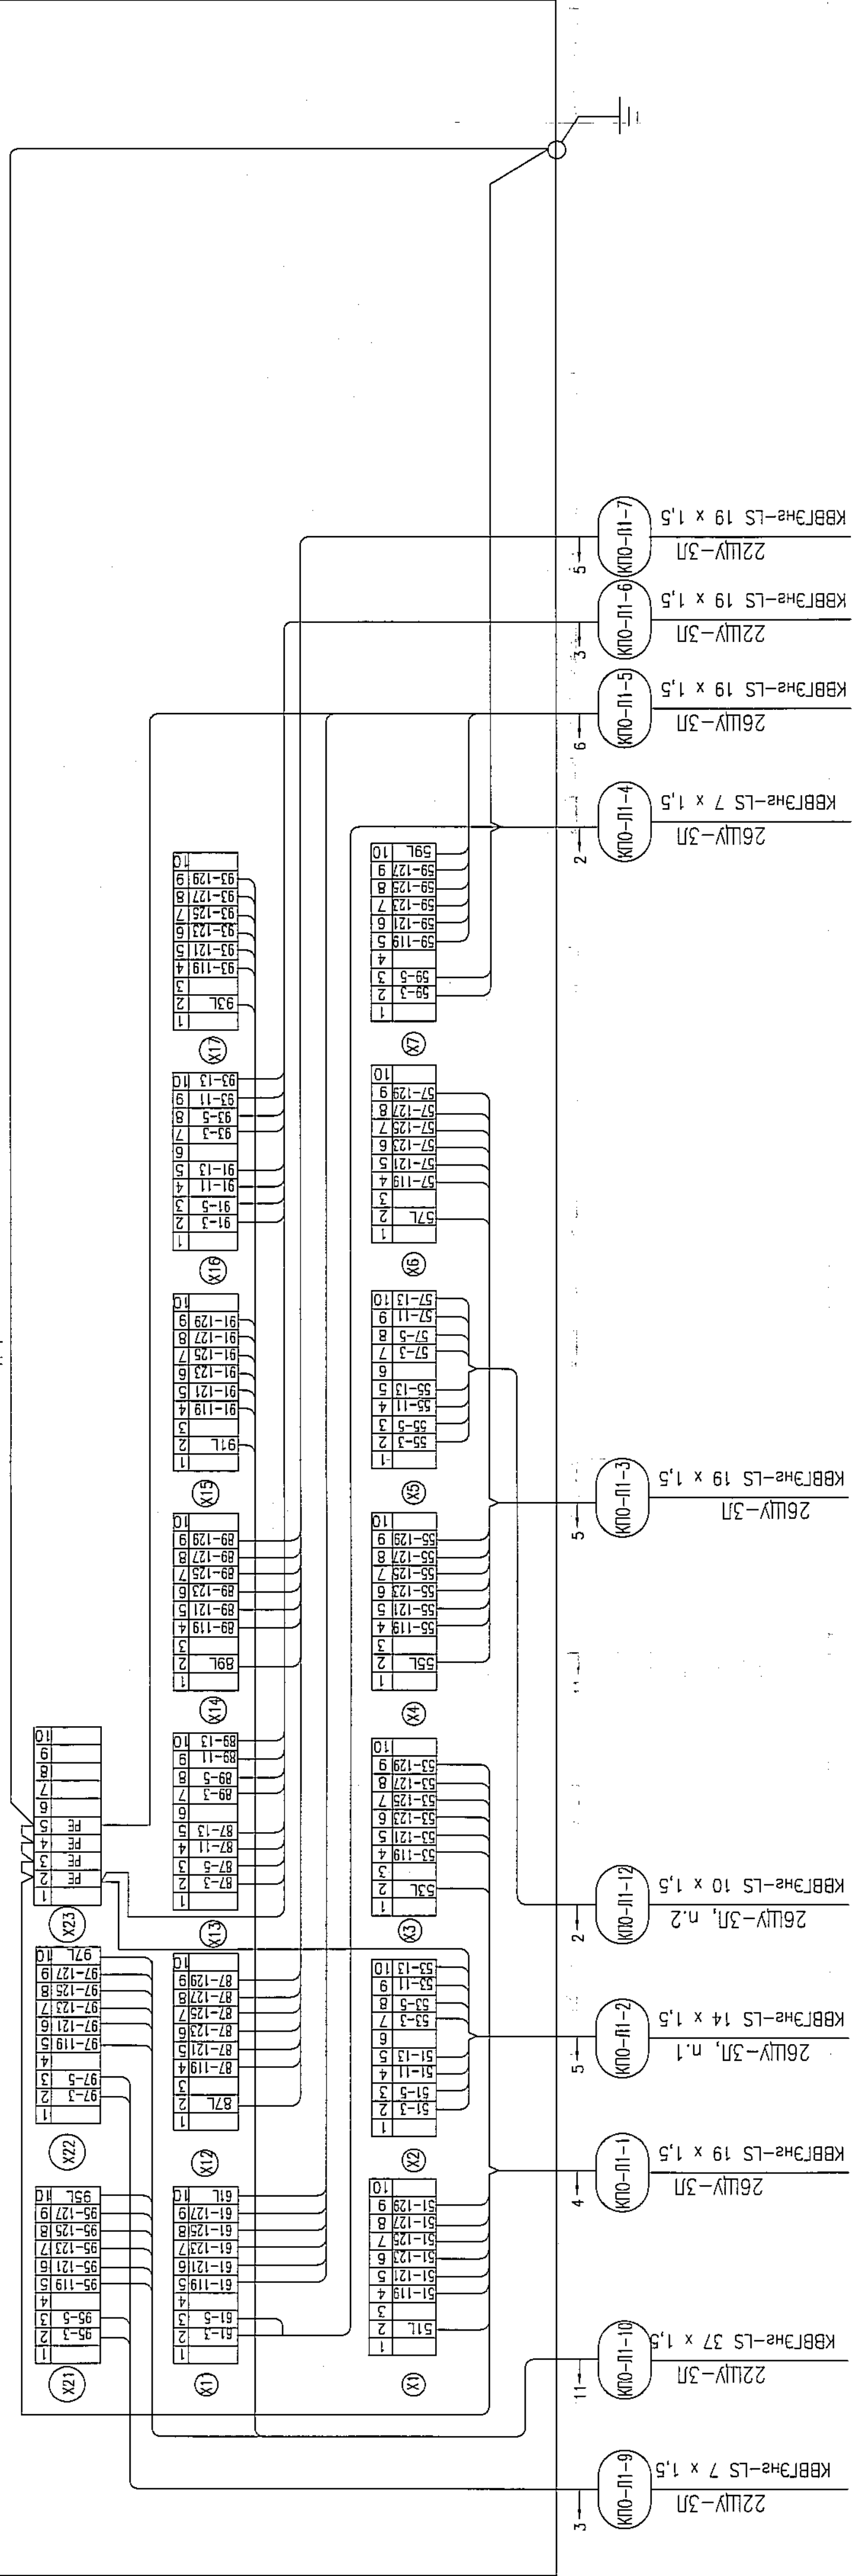

51SA1-55SA1-55SA1-57SA1;
87SA1-89SA1-91SA1-93SA1;
Ключ управления

Номер секции	Номер контрпункта	Положение рукоятки	Положение рукоятки
I	1-2	0	0
II	3-4	0	0
III	5-6	0	0
IV	7-8	0	0

Номер секции	Номер контрпункта	Положение рукоятки	Положение рукоятки
I	1-2	0	0
II	3-4	0	0
III	5-6	0	0
IV	7-8	0	0

51W-53W-55W-57W-59W-61W;
87W-89W-91W-93W-95W-97W;
Управление управления

Номер секции	Номер контрпункта	Положение рукоятки	Положение рукоятки
I	1-2	0	0
II	3-4	0	0
III	5-6	0	0
IV	7-8	0	0

Номер секции	Номер контрпункта	Положение рукоятки	Положение рукоятки
I	1-2	0	0
II	3-4	0	0
III	5-6	0	0
IV	7-8	0	0

* - не используется

Данный чертеж не подлежит размещению или передаче другим организациям и лицам без согласия института ПП "Укрспиромет"

Изм.	Кол.	Лист	Нарк	Подпись	Дата
Утвердил	Данилова	Зайцев	Гаранин	Солода	2015.15
Провер.	Гаранин	Солода	Солода	Солода	2015.15
Н.инжнр.	Солода	Солода	Солода	Солода	2015.15

ОАО "Запорожсталь"

Реконструкция ДТ-3. Бункерная установка. Автоматическая конвейерная система шихтоподачи.

Пульт оператора шихтоподачи

ПО-П1.

Схема принципиальная

© ПП "УКРСПИРОМЕТ"

Д259160-ЭМ1.5.Д3

Панель	Строка	Надпись	Позиц. обозначение	Место надписи	Текст	Кол-во	Вид шрифта	Заготовка
		1	-	Табличка	Пульт ПО-Л1	1		
		2	51ИУ	"	51.Питатель окатышей Избиратель управления	1		
		3	53ИУ	"	53.Питатель окатышей Избиратель управления	1		
		4	55ИУ	"	55.Питатель окатышей Избиратель управления	1		
		5	57ИУ	"	57.Питатель окатышей Избиратель управления	1		
		6	87ИУ	"	87.Питатель добавок Избиратель управления	1		
		7	89ИУ	"	89.Питатель добавок Избиратель управления	1		
		8	91ИУ	"	91.Питатель добавок Избиратель управления	1		
		9	93ИУ	"	93.Питатель добавок Избиратель управления	1		
		10	51SA1	"	51.Питатель окатышей Ключ управления	1		
		11	53SA1	"	53.Питатель окатышей Ключ управления	1		

Данный чертеж не подлежит размножению или передаче другим организациям и лицам без согласия института ГП «Укрگیпромет».





Д259160-ЭМ1.5.Д3

ОАО "Запорожсталь"

Изм.	Кол.	Лист	№ док.	Подпись	Дата

Реконструкция ДП-3. Бункерная эстакада.
Автоматическая конвейерная система
шихтоподачи.


Стадия	Лист	Листов
Р	82.1	4

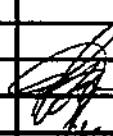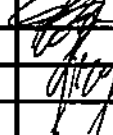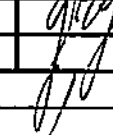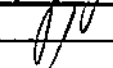Утвердил	Данилова		03.08.15
Разраб.	Зайцев		03.08.15
Проверил	Тараник		03.08.15
Н.контр.	Коляда		03.08.15

Пульт ПО-Л1.
Перечень надписей.



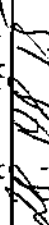© ГП «УКРГІПРОМЕТ»

Инов. № подл.	Подпись и дата	Взам. инв. №
117/6	 28.08.15	

Изм. № подл.	Подпись и дата	Взам. инв. №
1126	28.08.15	

Панель	Строка	Надпись	Позиц. обозначение	Место надписи	Текст	Кол-во	Вид шрифта	Заготовка
		12	55SA1	Табличка	55.Питатель окатышей Ключ управления	1		
		13	57SA1	«	57.Питатель окатышей Ключ управления	1		
		14	87SA1	«	87.Питатель добавок Ключ управления	1		
		15	89SA1	«	89.Питатель добавок Ключ управления	1		
		16	91SA1	«	91.Питатель добавок Ключ управления	1		
		17	93SA1	«	93.Питатель добавок Ключ управления	1		
		18	51KA1	«	51.Питатель окатышей Ключ запрета	1		
		19	53KA1	«	53.Питатель окатышей Ключ запрета	1		
		20	55KA1	«	55.Питатель окатышей Ключ запрета	1		
		21	57KA1	«	57.Питатель окатышей Ключ запрета	1		
		22	87KA1	«	87.Питатель добавок Ключ запрета	1		
		23	89KA1	«	89.Питатель добавок Ключ запрета	1		
		24	91KA1	«	91.Питатель добавок Ключ запрета	1		
		25	93KA1	«	93.Питатель добавок Ключ запрета	1		
		26	59ИУ	«	59.Затв. весов окатышей Избиратель управления	1		
						Лист		
						82.2		
Изм.	Кол.	Лист	№ док	Подпись	Дата			

Д259160-ЭМ1.5.ДЗ

Изн. № подл.	Подпись и дата	Взам. инв. №
1126	28.08.13	

Панель	Строка	Надпись	Позиц. обозначение	Место надписи	Текст	Кол-во	Вид шрифта	Заготовка
		27	59SA1	Табличка	59.Затв. весов окатышей Ключ управления	1		
		28	61ИУ	“	61.Затв. весов окатышей Избиратель управления	1		
		29	61SA1	“	61.Затв. весов окатышей Ключ управления	1		
		30	95ИУ	“	95.Затв. весов добавок Избиратель управления	1		
		31	95SA1	“	95.Затв. весов добавок Ключ управления	1		
		32	97ИУ	“	97.Затв. весов добавок Избиратель управления	1		
		33	97SA1	“	97.Затв. весов добавок Ключ управления	1		
		34	51ИУ; 53ИУ; 55ИУ; 57ИУ; 59ИУ; 61ИУ; 87ИУ; 89ИУ; 91ИУ; 93ИУ; 95ИУ; 97ИУ	На ключе	7 8 1 2 Мест Дист Откл Авт	12		
		35	51SA1; 53SA1; 55SA1; 57SA1; 87SA1; 89SA1; 91SA1; 93SA1;	“	1 2 3 Откл Вкл Скор2	8		

[illegible]

Д259160-ЭМ1.5.ДЗ