

Формат	Зона	Позиция	Обозначение	Наименование	Кол-во	Примечание
				<u>Документация</u>		
			Д259160-ЭМ1.5.ДЗ, л.88	Общий вид		
			Д259160-ЭМ1.5.ДЗ, л.89	Схема принципиальная		
			Д259160-ЭМ1.5.ДЗ, л.90	Перечень надписей		
				<u>Сборочные единицы</u>		
				Н51 01		
		1		Переключатель ПКУЗ-12-Ф-3044УЗ	10	21ИУ, 25ИУ, 29ИУ, 31ИУ, 81ИУ, 103ИУ, 75ИУ, 99ИУ, 41ИУ, 43ИУ
		2		Переключатель ПКУЗ-12-Л-2039УЗ	3	21SA1, 41SA, 43SA
		3		Переключатель ПКУЗ-12-А-0102УЗ	6	25SA, 29SA, 31KY2, 75SA, 81KY2, 103SA
		4		Переключатель ПКУЗ-12-А-0104УЗ	1	99KY

1) – производитель компания «Weidmuller»

Данный чертеж не подлежит размножению или передаче другим организациям и лицам без согласия института ГП «УкрگیпромеЗ»

Изм.	Кол.уч.	Лист	Надок	Подпись	Дата	Д259160-ЭМ1.5.ДЗ		
						ОАО "Запорожсталь"		
						Реконструкция ДП-3. Бункерная эстакада. Автоматическая конвейерная система шихтоподачи.	Стадия	Лист
							Р	87.1
								Листов
								2
Утвердил	Данилова				03.08.15	Пульт оператора шихтоподачи ПО-Л2. Технические данные аппаратов.	 © ГП «УКРГІПРОМЕЗ»	
Разраб.	Зайцев				03.08.15			
Проверил	Тараник				03.08.15			
Н.контр.	Коляда				03.08.15			


[illegible]

Инв. № подл.	Подпись и дата	Взам. инв. №
1126	28.08.13	


Д259160-ЭМ1.5.Д3

Крышка пульта

Вид А

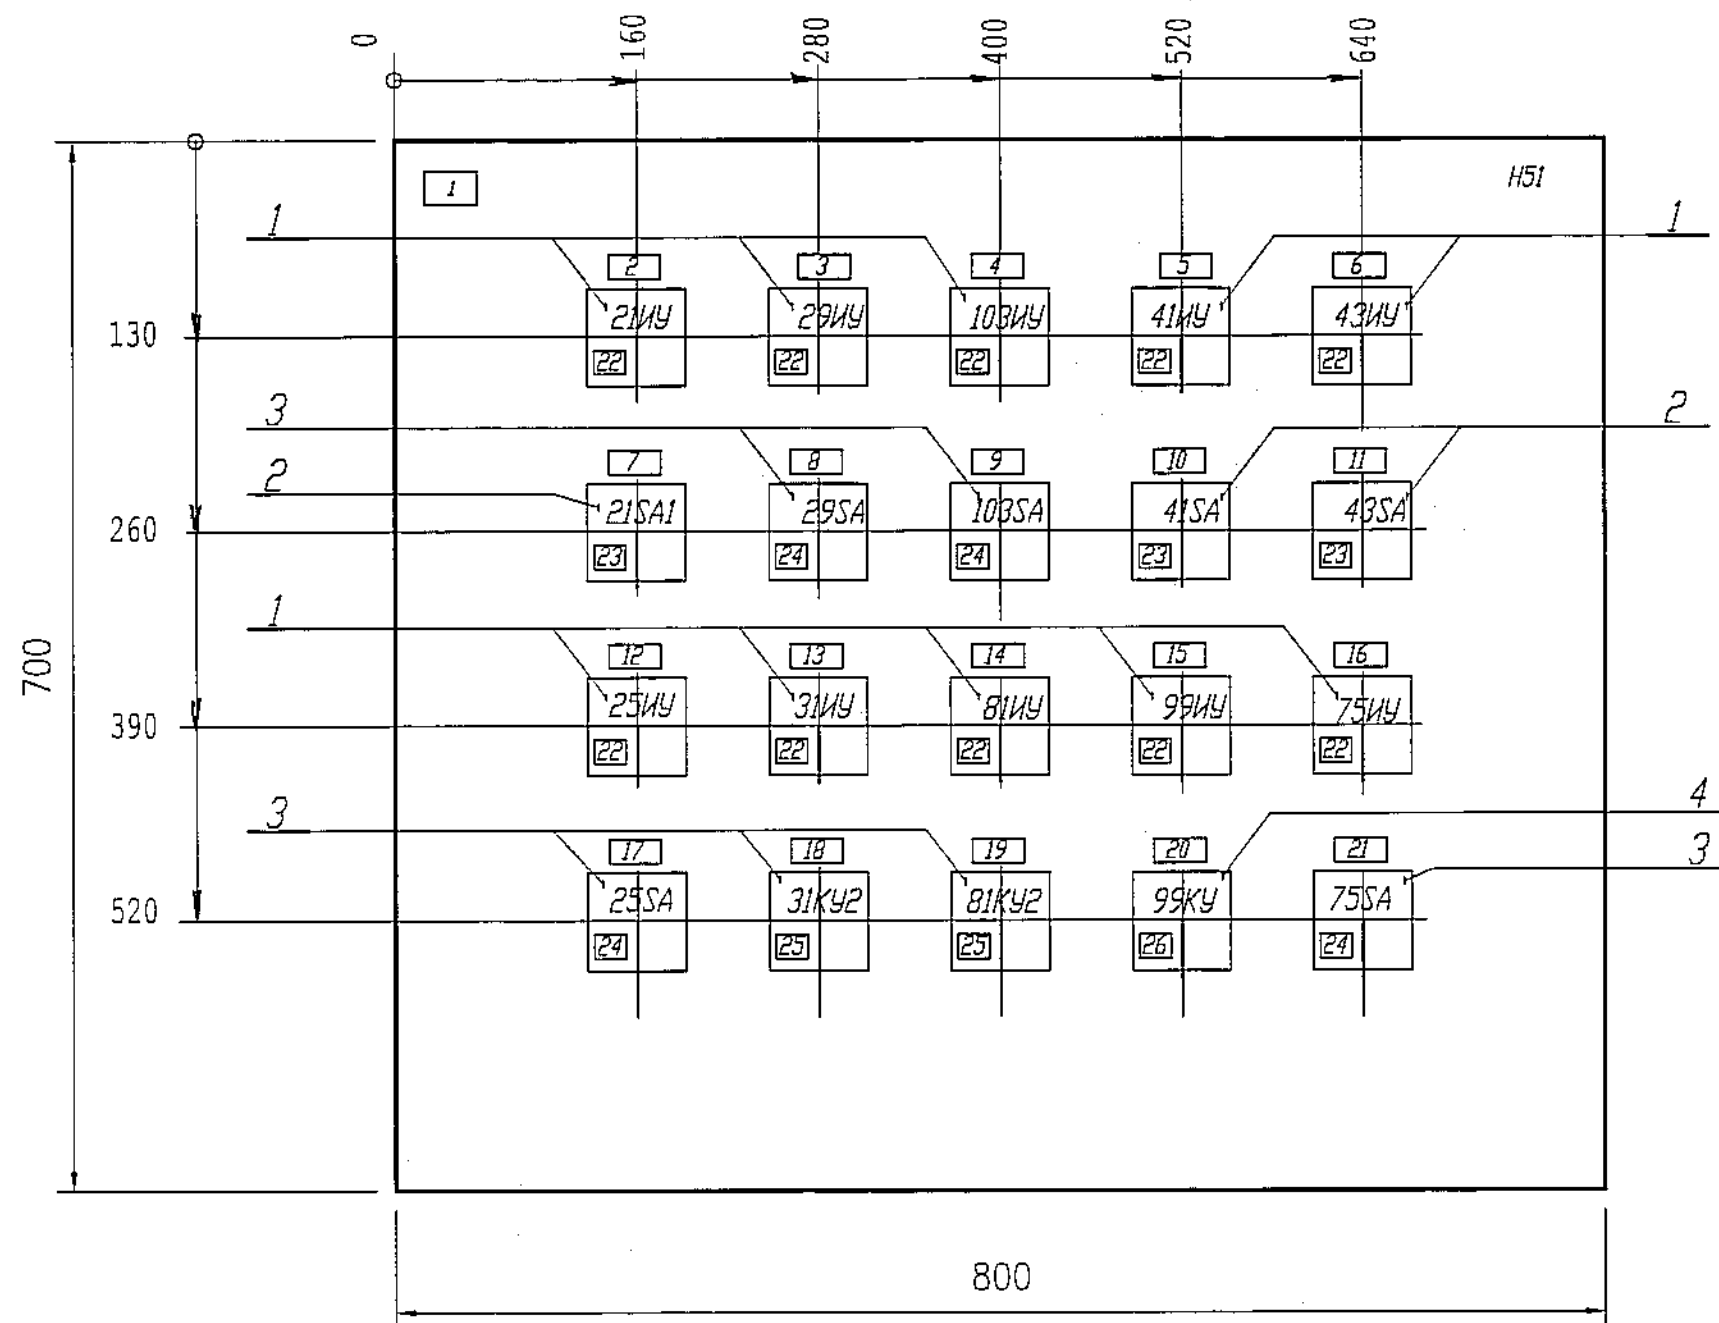

Габаритные размеры

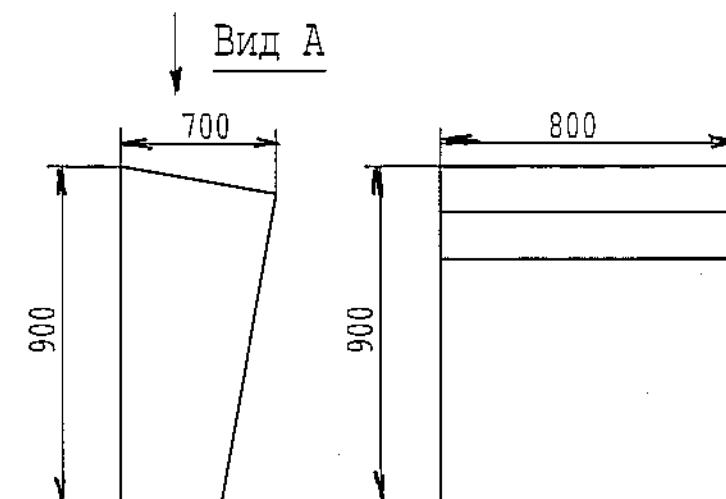


1. Размеры для справок.
2. В контуре табличек и аппаратов указаны номера надписей по перечню надписей.
3. Степень защиты IP41

Данный чертеж не подлежит размножению или передаче другим организациям и лицам без согласия ГП "Укрспромез"

						Д259160-ЭМ1.5.ДЗ				
						ОАО "Запорожсталь"				
Изм.	Кол.	Лист	Нрок	Подпись	Дата	Реконструкция ДП-3. Бункерная эстакада. Автоматическая конвейерная система шихтоподачи.	Стация	Лист	Листов	
							Р	88		
Утвердил	Данилова				20.05.15		Пульт оператора шихтоподачи ПО-П2. <i>Общий вид.</i>	 © ГП "УКРГИПРОМЕЗ"		
Разработал	Зайцев				20.05.15					
Проверил	Тараник				20.05.15					
Н.контр.	Коляда				20.05.15					

Формат А3 (0,250)

Инв. N подл.	Подпись и дата	Взам. инв. N
1126	28.08.15	

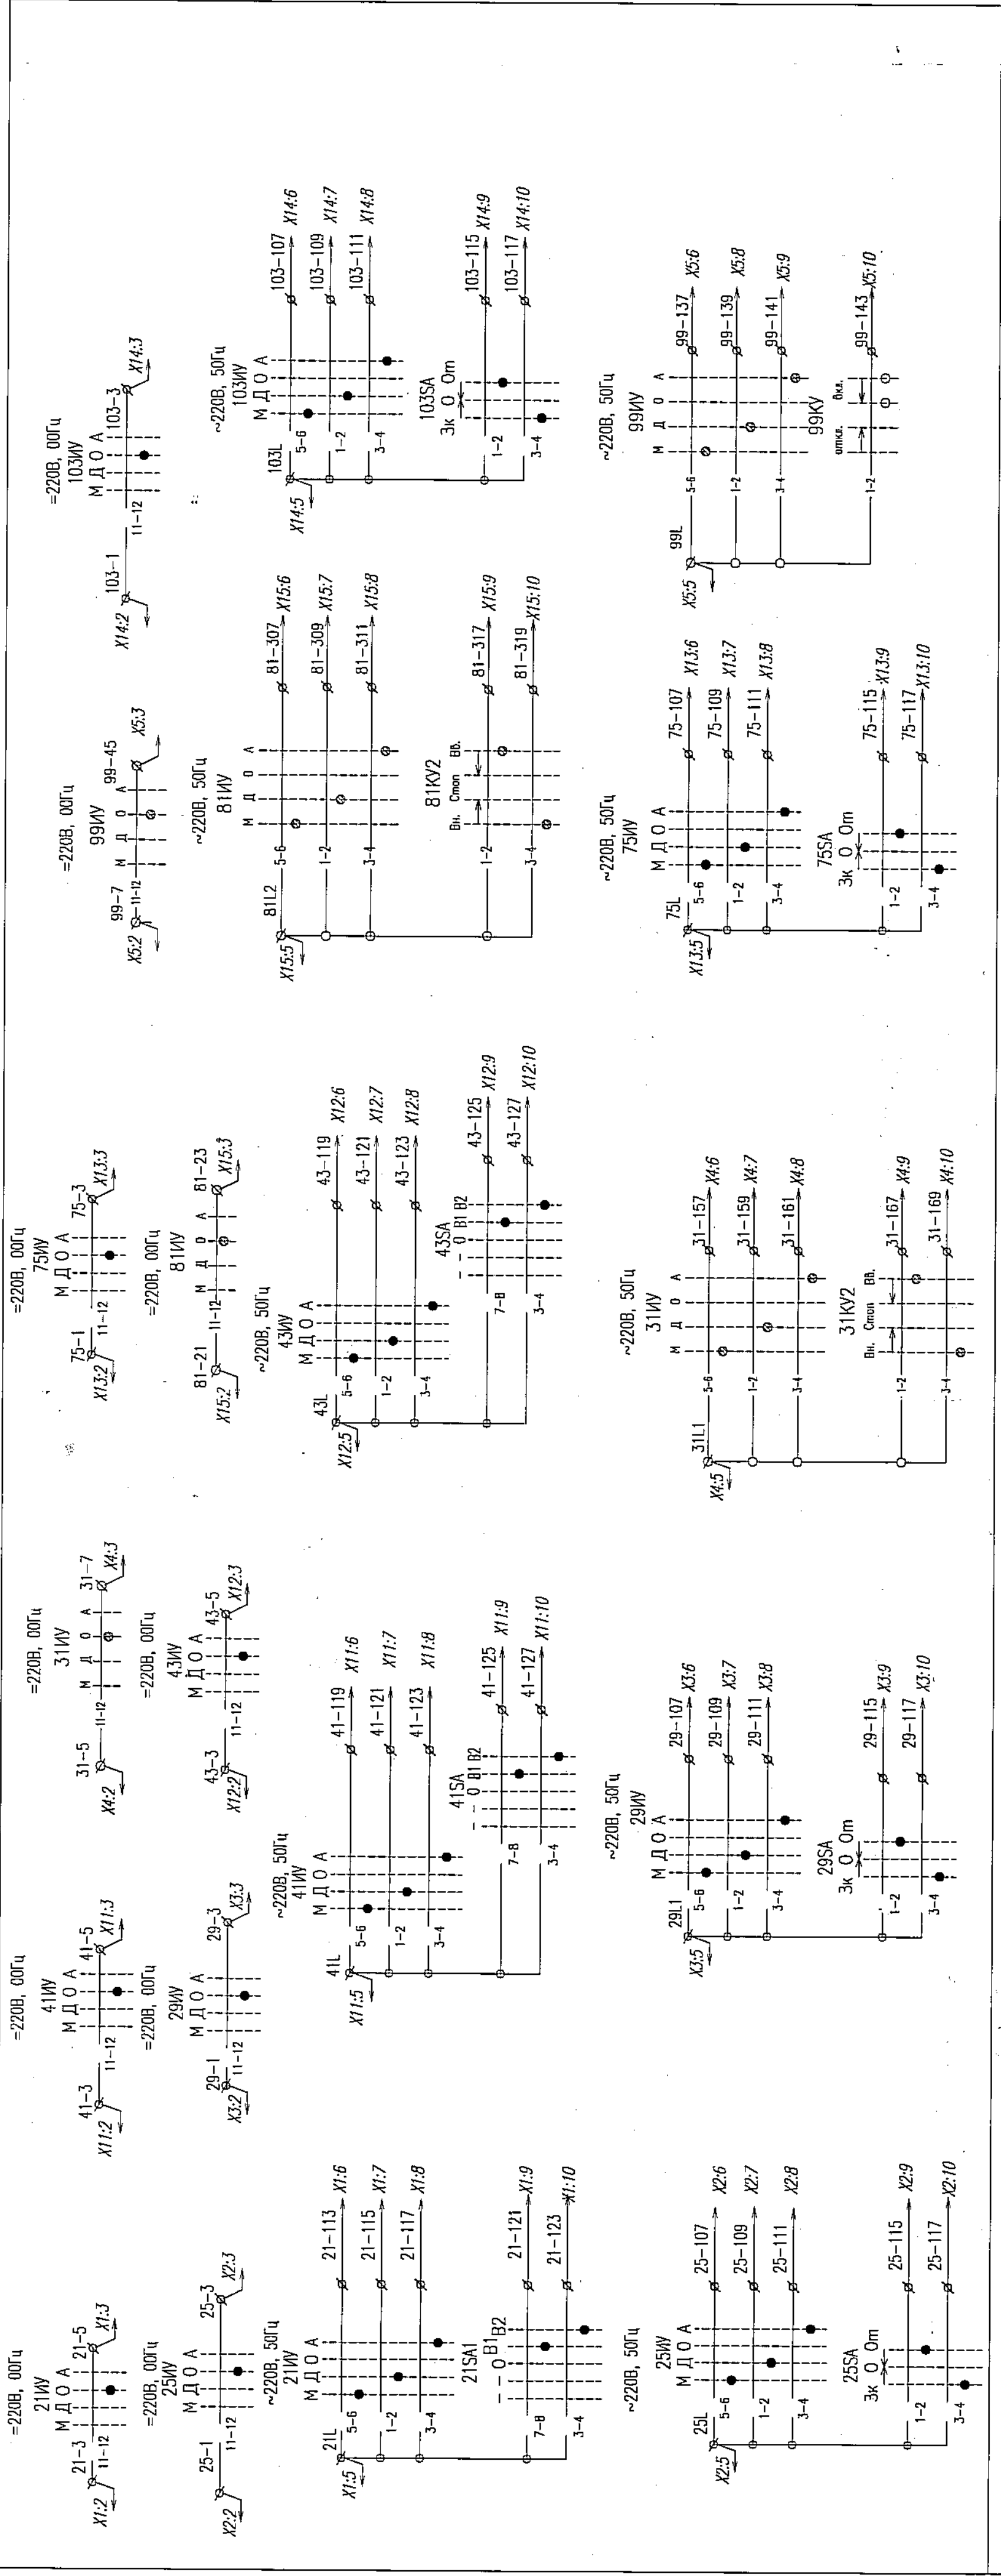

21SA1-41SA43SA:
Ключ управления

Номер секции	Номер контактора	Положение рукоятки
I	1-2	0
II	3-4	0
III	5-6	0
IV	7-8	0

25SA2-99SA75SA103SA:
Ключ управления

Номер секции	Номер контактора	Положение рукоятки
I	1-2	0
II	3-4	0
III	5-6	0
IV	7-8	0

31KV2: 81KV2
Ключ управления

№ секции	№ контактора	Положение рукоятки
I	1-2	0
II	3-4	0


21W41W43W75W103W:
25W29W31W81W99W
Ключ управления

Номер секции	Номер контактора	Положение рукоятки
I	1-2	0
II	3-4	0
III	5-6	0
IV	7-8	0
V	9-10	0
VI	11-12	0

99KV
Ключ управления

№ секции	Номер контактора	Положение рукоятки
I	1-2	0
II	3-4	0

* - не используется

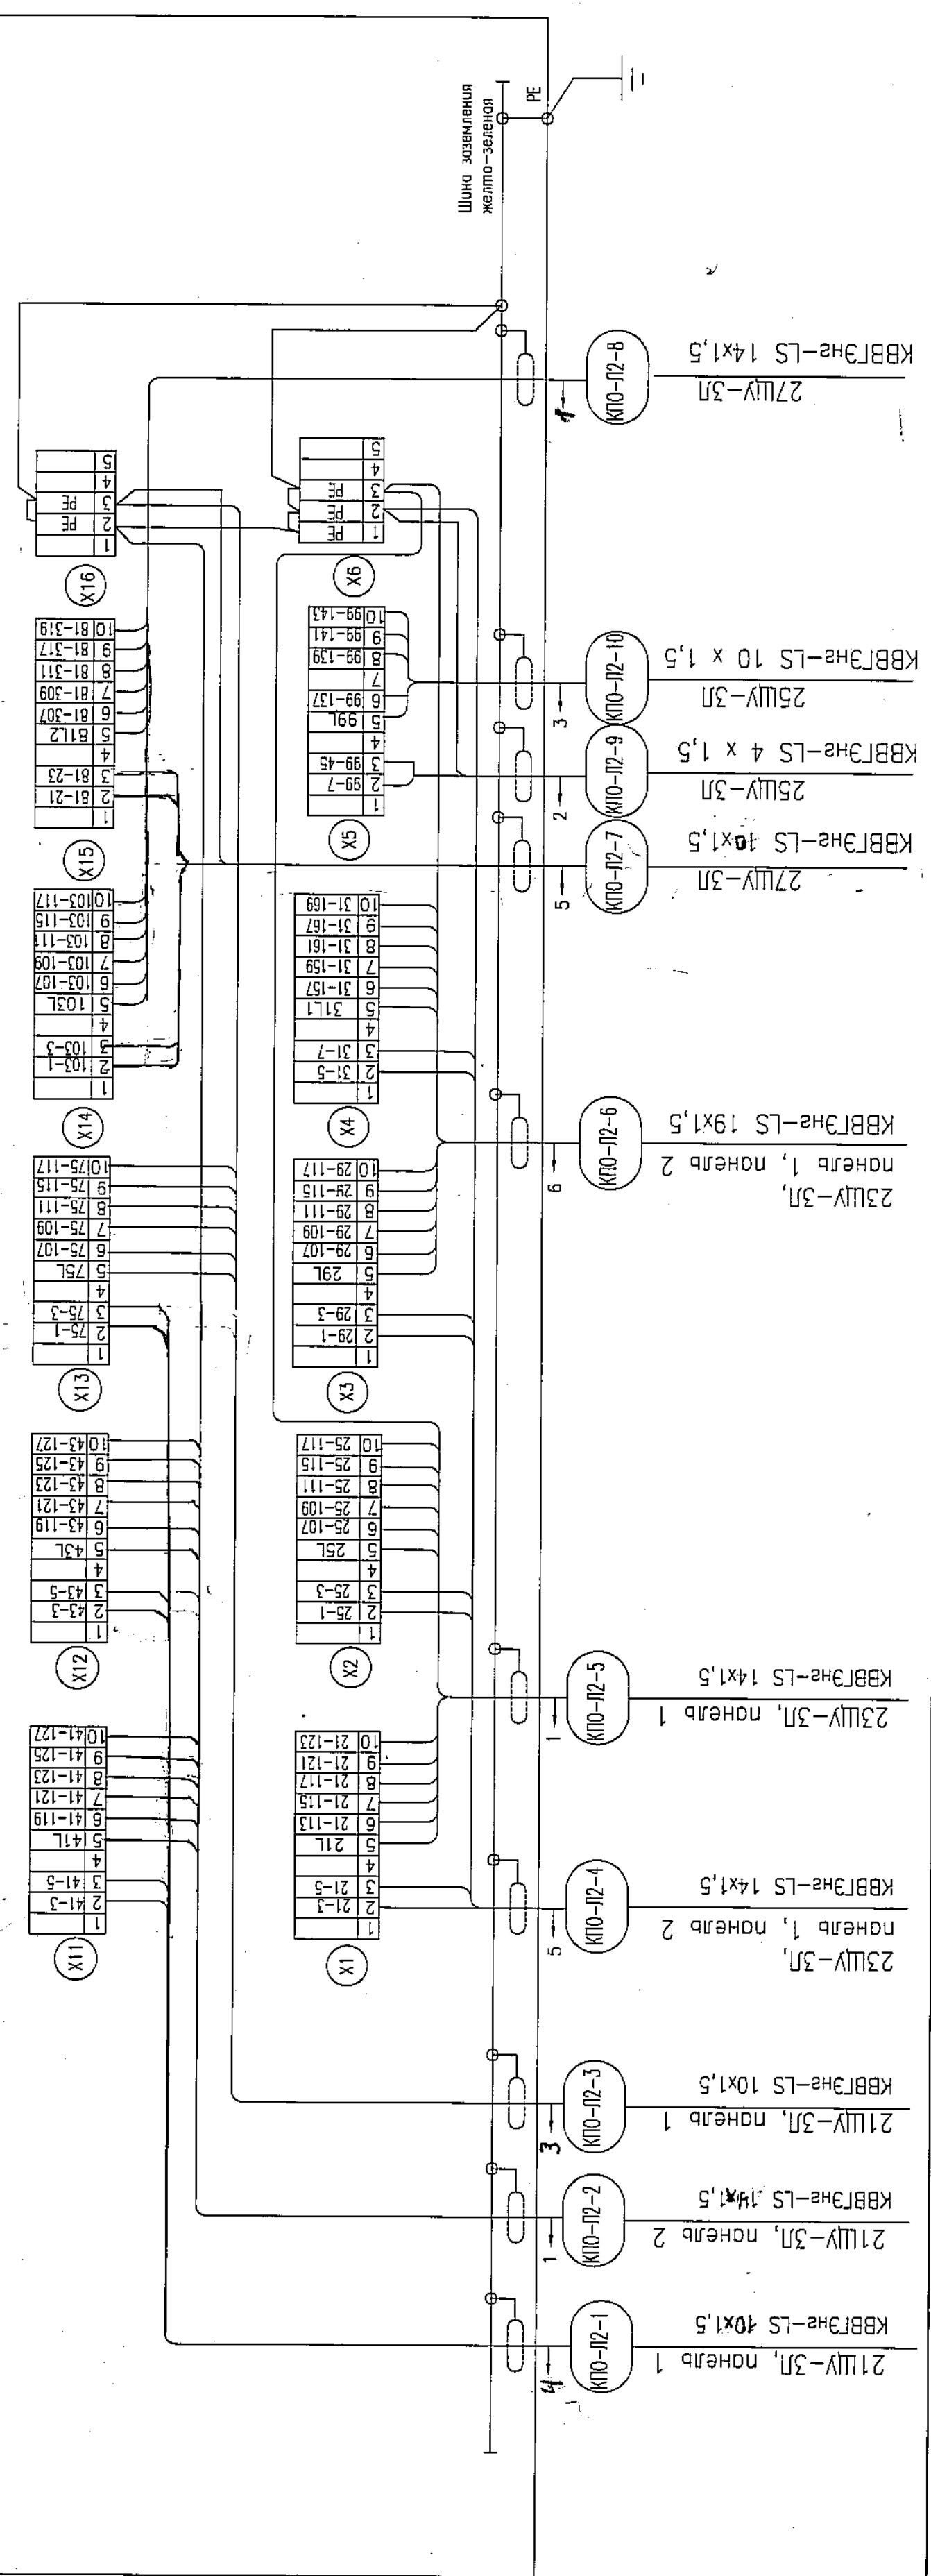

Данный чертеж не подлежит передаче другим организациям и лицам без согласия института ГП "Укрспромек".

Изм.	Кол.	Лист	Наим.	Подпись	Дата
1	1	89	Данилова		2005.05
2	1	89	Заруб		2005.05
3	1	89	Таранук		2005.05
4	1	89	Колыда		2005.05

ОАО "Запорожсталь"

Реконструкция ДП-3. Буферная установка. Автоматическая компенсационная система шахтоподъема.

Путь оператора шахтоподъема ПС-102.

© ГП "УКРСПРОМЕК"

Д259160-ЭМ1.5.Д3

Панель	Строка	Надпись	Позиц. обозначение	Место надписи	Текст	Кол-во	Вид шрифта	Заготовка
		1	-	Табличка	Пульт ПО-Л2	1		
		2	21ИУ	"	21.Грохот кокса Избиратель управления	1		
		3	29ИУ	"	29.Затв. весов мелочи кокса Избиратель управления	1		
		4	103ИУ	"	103.Затв. весов мелочи аглом. Избиратель управления	1		
		5	41ИУ	"	41.Грохот агломерата Избиратель управления	1		
		6	43ИУ	"	43.Грохот агломерата Избиратель управления	1		
		7	21SA	"	21.Грохот кокса Ключ управления	1		
		8	29SA	"	29.Затв. весов мелочи кокса Ключ управления	1		
		9	103SA	"	103.Затв. весов мелочи аглом. Ключ управления	1		
		10	41SA	"	41.Грохот агломерата Ключ управления	1		
		11	43SA	"	43.Грохот агломерата Ключ управления	1		

Данный чертеж не подлежит размножению или передаче другим организациям и лицам без согласия института ГП «Укрگیпромет».

Д259160-ЭМ1.5.ДЗ

ОАО "Запорожсталь"

Изм.	Кол.	Лист	№ док	Подпись	Дата

Реконструкция ДП-3. Бункерная эстакада.
Автоматическая конвейерная система
шихтоподачи.

Стадия	Лист	Листов
Р	90.1	3

Утвердил	Данилова	03.08.15
Разраб.	Зайцев	03.08.15
Проверил	Тараник	03.08.15
Н.контр.	Коляда	03.08.15

Пульт ПО-Л2.
Перечень надписей.



© ГП «УКРГІПРОМЕТ»

Изм. № подл.	Подпись и дата	Взам. инв. №
1126	28.09.15	

Панель	Строка	Надпись	Позиц. обозначение	Место надписи	Текст	Кол-во	Вид шрифта	Заготовка
		12	25ИУ	Табличка	25.Затвор весов кокса Избиратель управления	1		
		13	31ИУ	«	31.Подъемн. мелочи кокса Избиратель управления	1		
		14	81ИУ	«	81.Подъемн. мелочи аглом. Избиратель управления	1		
		15	99ИУ	«	99.Конвейер Избиратель управления	1		
		16	75ИУ	«	75.Затвор весов аглом. Избиратель управления	1		
		17	25SA	«	25.Затвор весов кокса Ключ управления	1		
		18	31КУ2	«	31.Подъемн. мелочи кокса Ключ управления	1		
		19	81КУ2	«	81.Подъемн. мелочи аглом. Ключ управления	1		
		20	99КУ	«	99.Конвейер Ключ управления.	1		
		21	75SA	«	75.Затвор весов аглом. Ключ управления	1		
		22	21ИУ; 41ИУ; 43ИУ; 75ИУ; 103ИУ; 25ИУ; 29ИУ; 31ИУ; 81ИУ; 99ИУ	На ключе	7 8 1 2 Мест Дист Откл Авт	10		
Изм. Кол. Лист № док Подпись Дата Д259160-ЭМ1.5.Д3 Лист 90.2								

