

Схема раскладки стеновых панелей типа "сэндвич" в осях А-Г

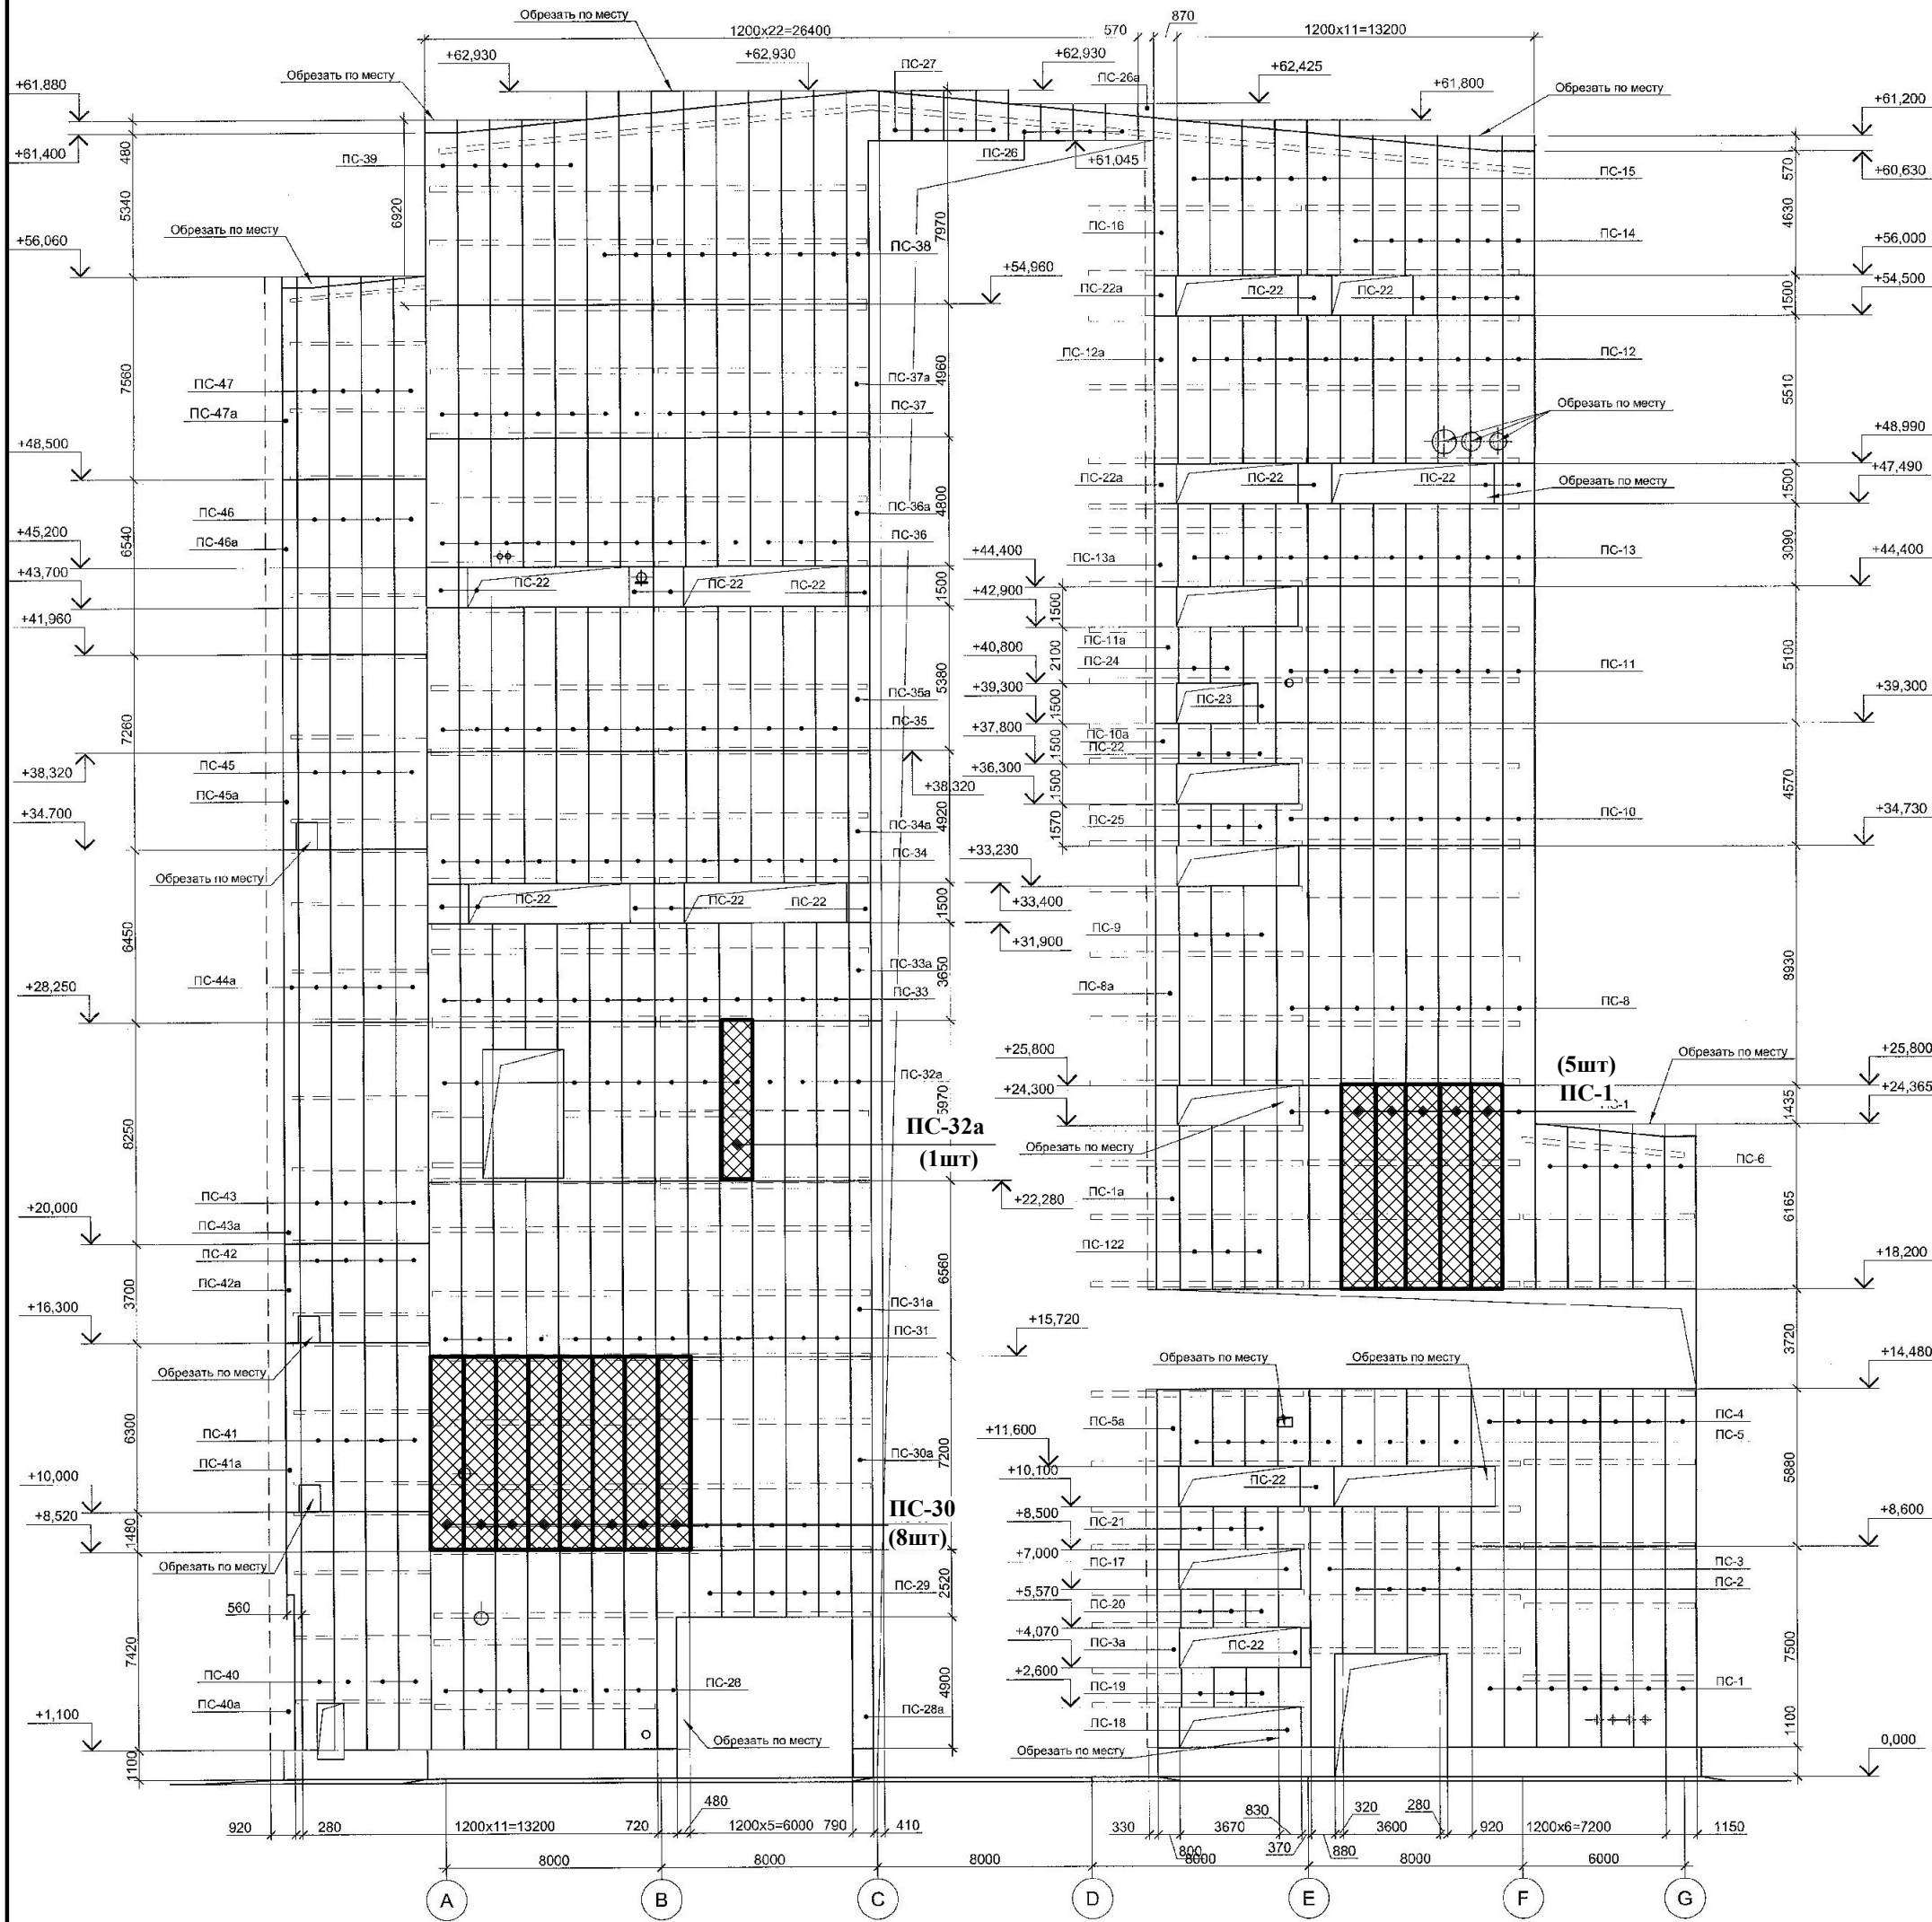


Схема раскладки стеновых панелей типа "сэндвич" в осях 3-4


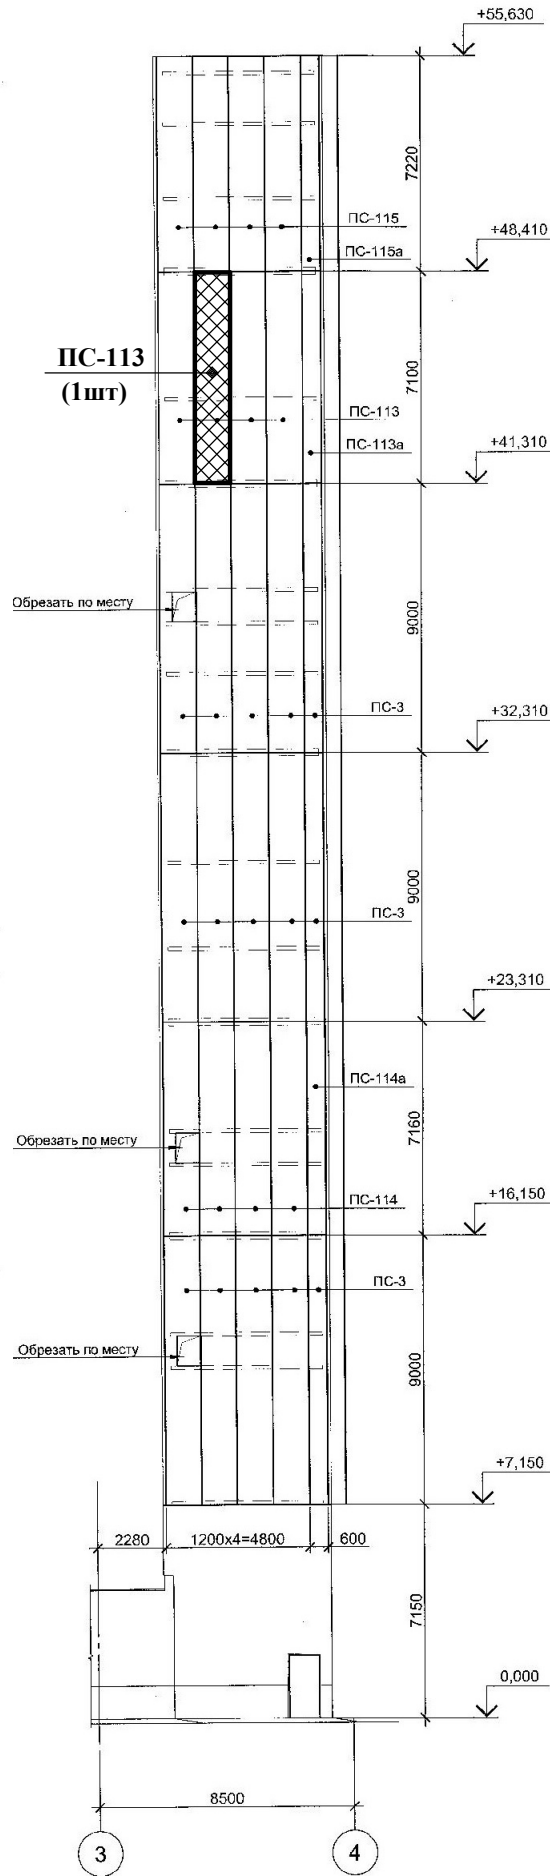


Схема раскладки стеновых панелей типа "сэндвич" в осях 1-5

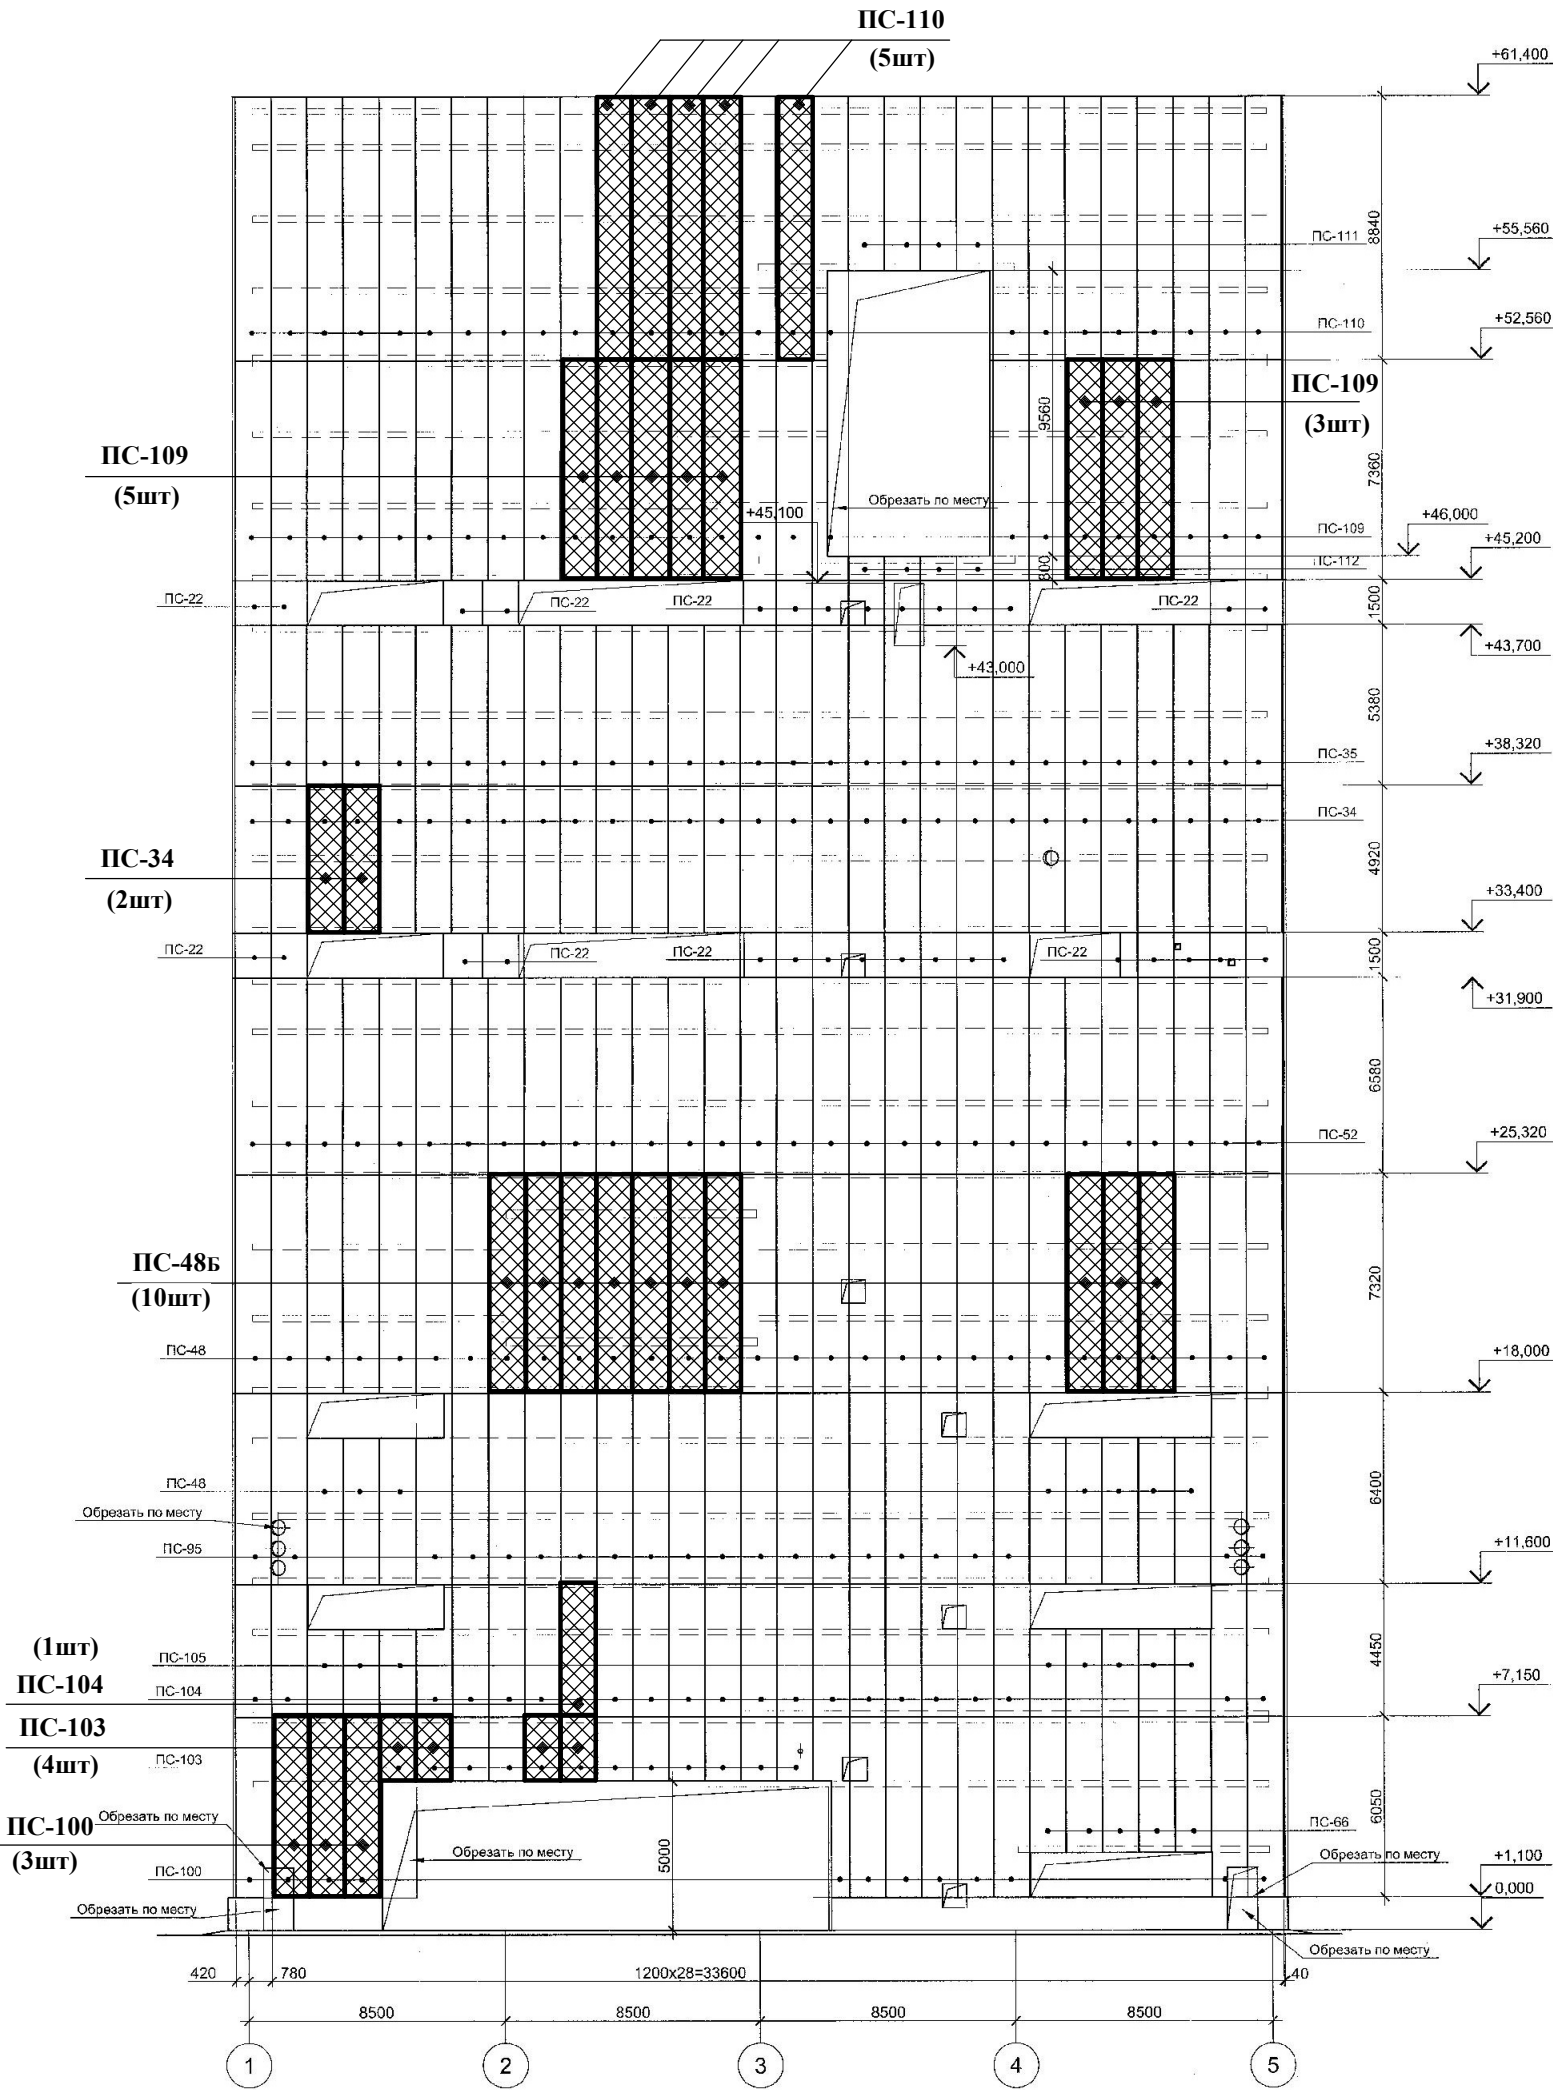

Общий расход стеновых панелей "Сэндвич"

PC-32A - (разм. 1,2x5,94м) - 1шт - Sобщ.=7,128м2

PC-30 - (разм. 1,2x7,17м) - 8шт - Sобщ.=68,832м2

PC-1 - (разм. 1,2x7,47м) - 1шт - Sобщ.=8,964м2

PC-113 - (разм. 1,2x7,07м) - 1шт - Sобщ.=8,484м2

PC-110 - (разм. 1,2x8,81м) - 5шт - Sобщ.=52,86м2

PC-109 - (разм. 1,2x7,33м) - 8шт - Sобщ.=70,368м2

PC-34 - (разм. 1,2x4,89м) - 2шт - Sобщ.=11,736м2

PC-104 - (разм. 1,2x4,42м) - 1шт - Sобщ.=5,304м2

PC-103 - (разм. 1,2x2,12м) - 4шт - Sобщ.=10,176м2

PC-100 - (разм. 1,2x6,02м) - 3шт - Sобщ.=21,672м2

PC-48b - (разм. 1,2x7,29м) - 10шт - Sобщ.=87,48м2

Примітки

1. Цей ескіз передбачає заміну пошкоджених стінових панелей «Сендвіч» на фасадах.
2. Цей ескіз слід розглядати разом із аркушем 2.

Стеновые панели типа "сэндвич", с
заполнением утеплителем из
минераловатных плит
Y=110.....115 кг/м3, толщиной 100мм,
поставка ООО "Завод
Мастер-Профи-Украина",
внутренняя и наружная обшивка
стальным листом толщиной
0,65-0,68мм.
(цвет наружного покрытия по
каталогу RAL - 7038(серый) цвет
внутреннего покрытия -
9003(белый))

Ескіз №26-41буд.

ПрАТ "КАМЕТ-СТАЛЬ"

Зм.	Кільк.	Арк. № док.	Підп.	Дата	Діц. Пут.	Старший	Арк.	Аркшід
Перевірив	Моргун				Відновлення стінових панелей на фасадах.		1	2
Розробив	Анненко			09.2026р.	Схеми розміщення стінових панелей у вісях А-Г, 1-5, 3-4.			
						ПрАТ "КАМЕТ-СТАЛЬ" Єдиний центр проектування ПКВ		
						Формат А2		