


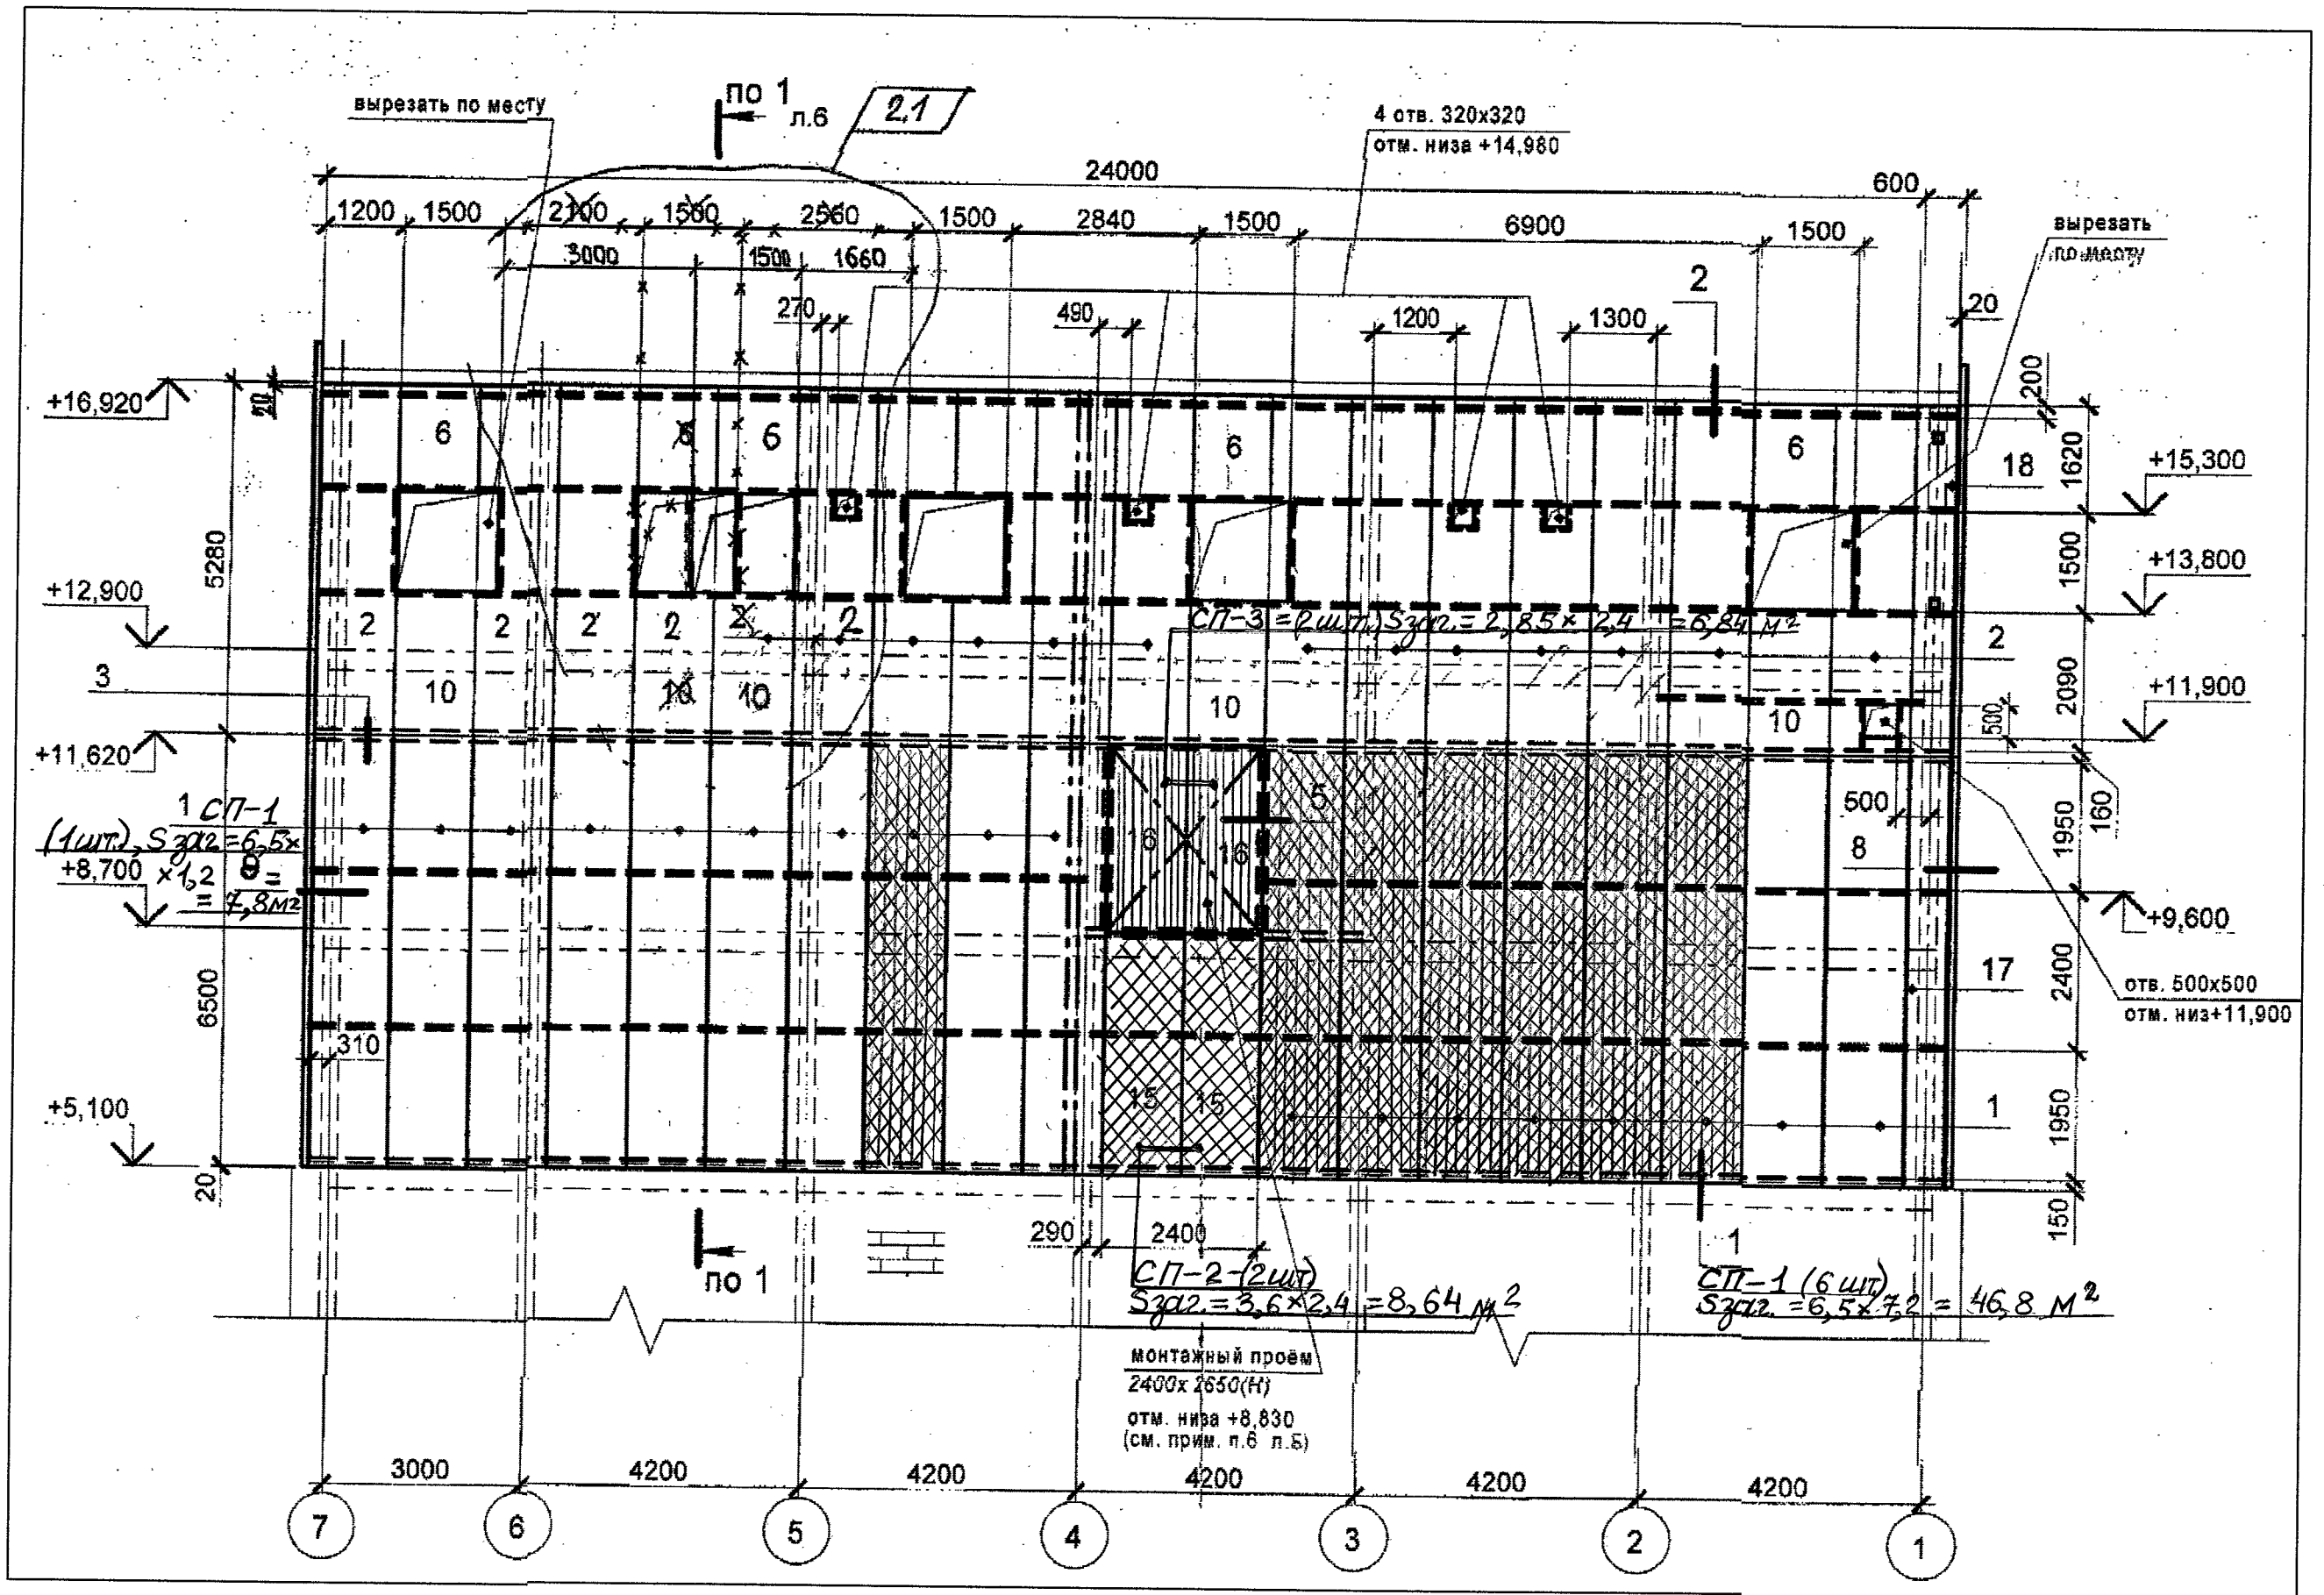

Загальна потреба стінових панелей «Сендвіч»

СП-1 - (розміром $1,2 \times 6,5 \text{ м}$) = 7 шт. - $S_{\text{заг.}} = 54,6 \text{ м}^2$
 СП-2 - (розміром $1,2 \times 3,6 \text{ м}$) = 2 шт. - $S_{\text{заг.}} = 8,64 \text{ м}^2$
 СП-3 - (розміром $1,2 \times 2,85 \text{ м}$) = 2 шт. - $S_{\text{заг.}} = 6,84 \text{ м}^2$

Завод «Мастер-Профі-Україна»
 Панелі «Сендвіч», товщ. 100 мм
 стандартний замок (М-ПС-І)

Примітки:

1. Даний аркуш розглядати з аркушем 6 (Г.6795-9-ЯР)
2. Чи шви стиків оцинкованих елементів ретельно заповнити силіконовим клеєм-герметиком.
3. Оцинковані елементи та метизи повинні бути з полімерним покриттям під фарбування фасаду.

І.п.№ Об.	Підпис і дата	Зам. інв. №
Посада	Підпис	Дата
ФІО	Підпис	Дата

						Ескіз № 26 - 42 БУВ.			
						ПРАТ "КАМЕТ-СТАЛЬ"			
Зміна	Кіл.	Арк.	№ Док.	Підпис	Дата	ДП. ДП - 1М, 8, 9, 12.	стадія	аркуш	аркушів
Перевір.	Моргун					Будівля комплексного управління	РП	1	
Розробив	Полнарська				19.12.2024	СХЕМА розміщення стінових панелей.	ПРАТ "КАМЕТ-СТАЛЬ" Єдиний центр проектування Центр №2 ПКВ		
							Ф - 0.5 #1		