



Схема розташування колон та підкосів

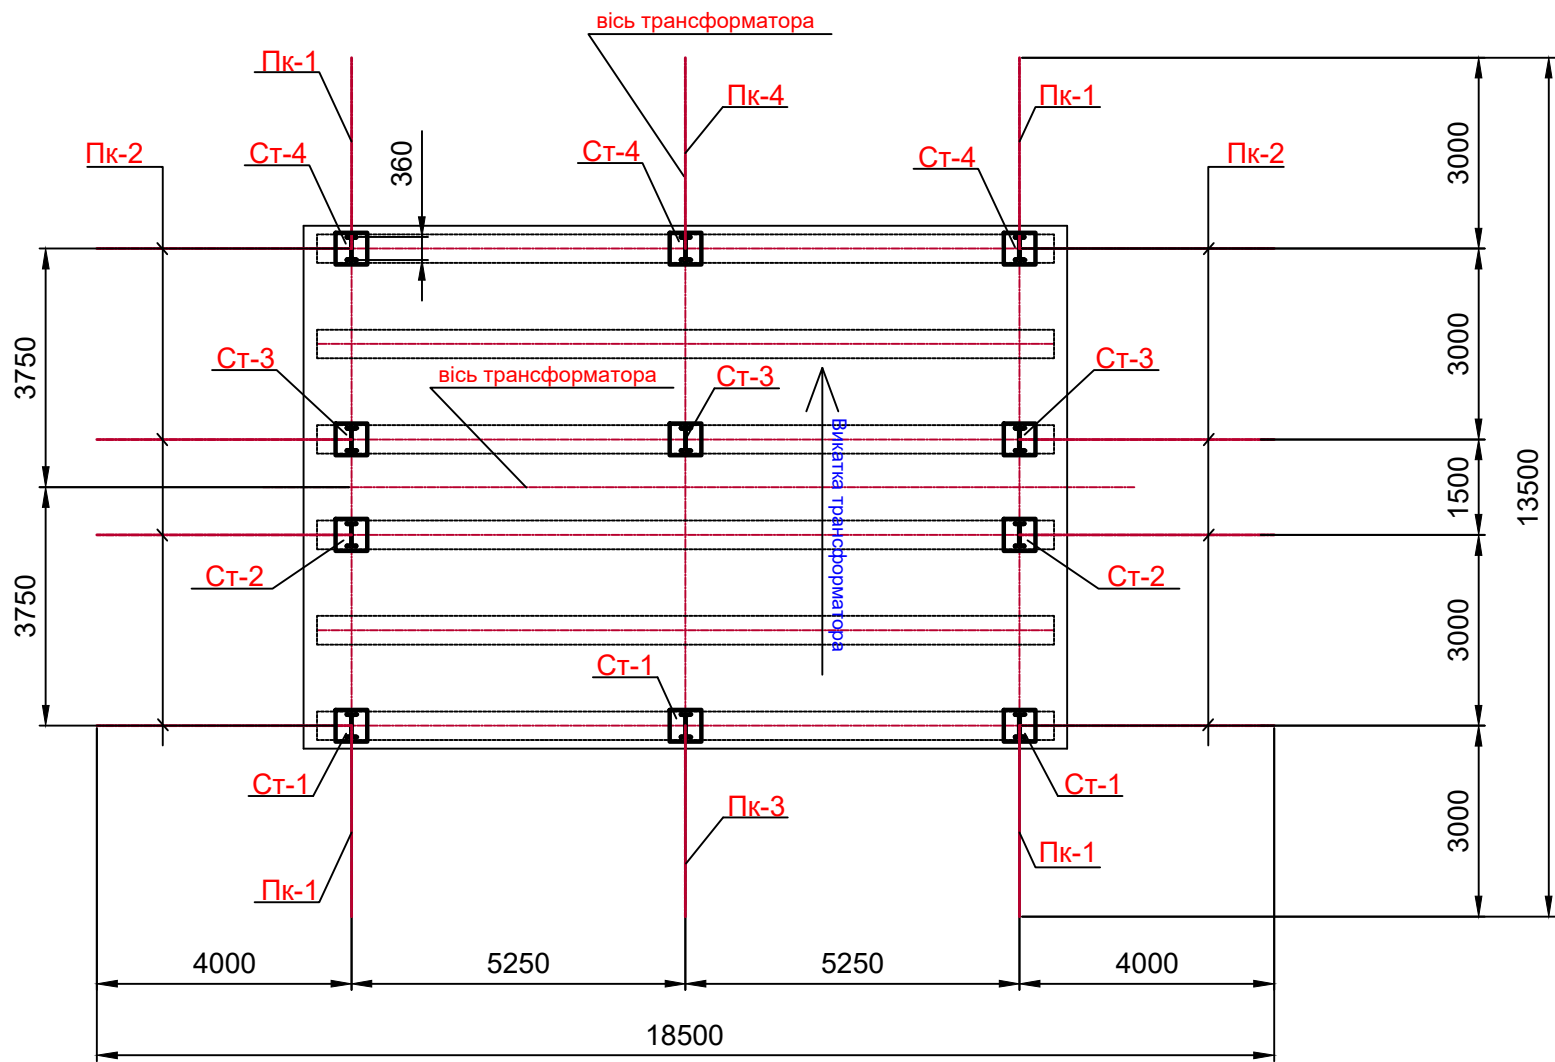

План покрівлі

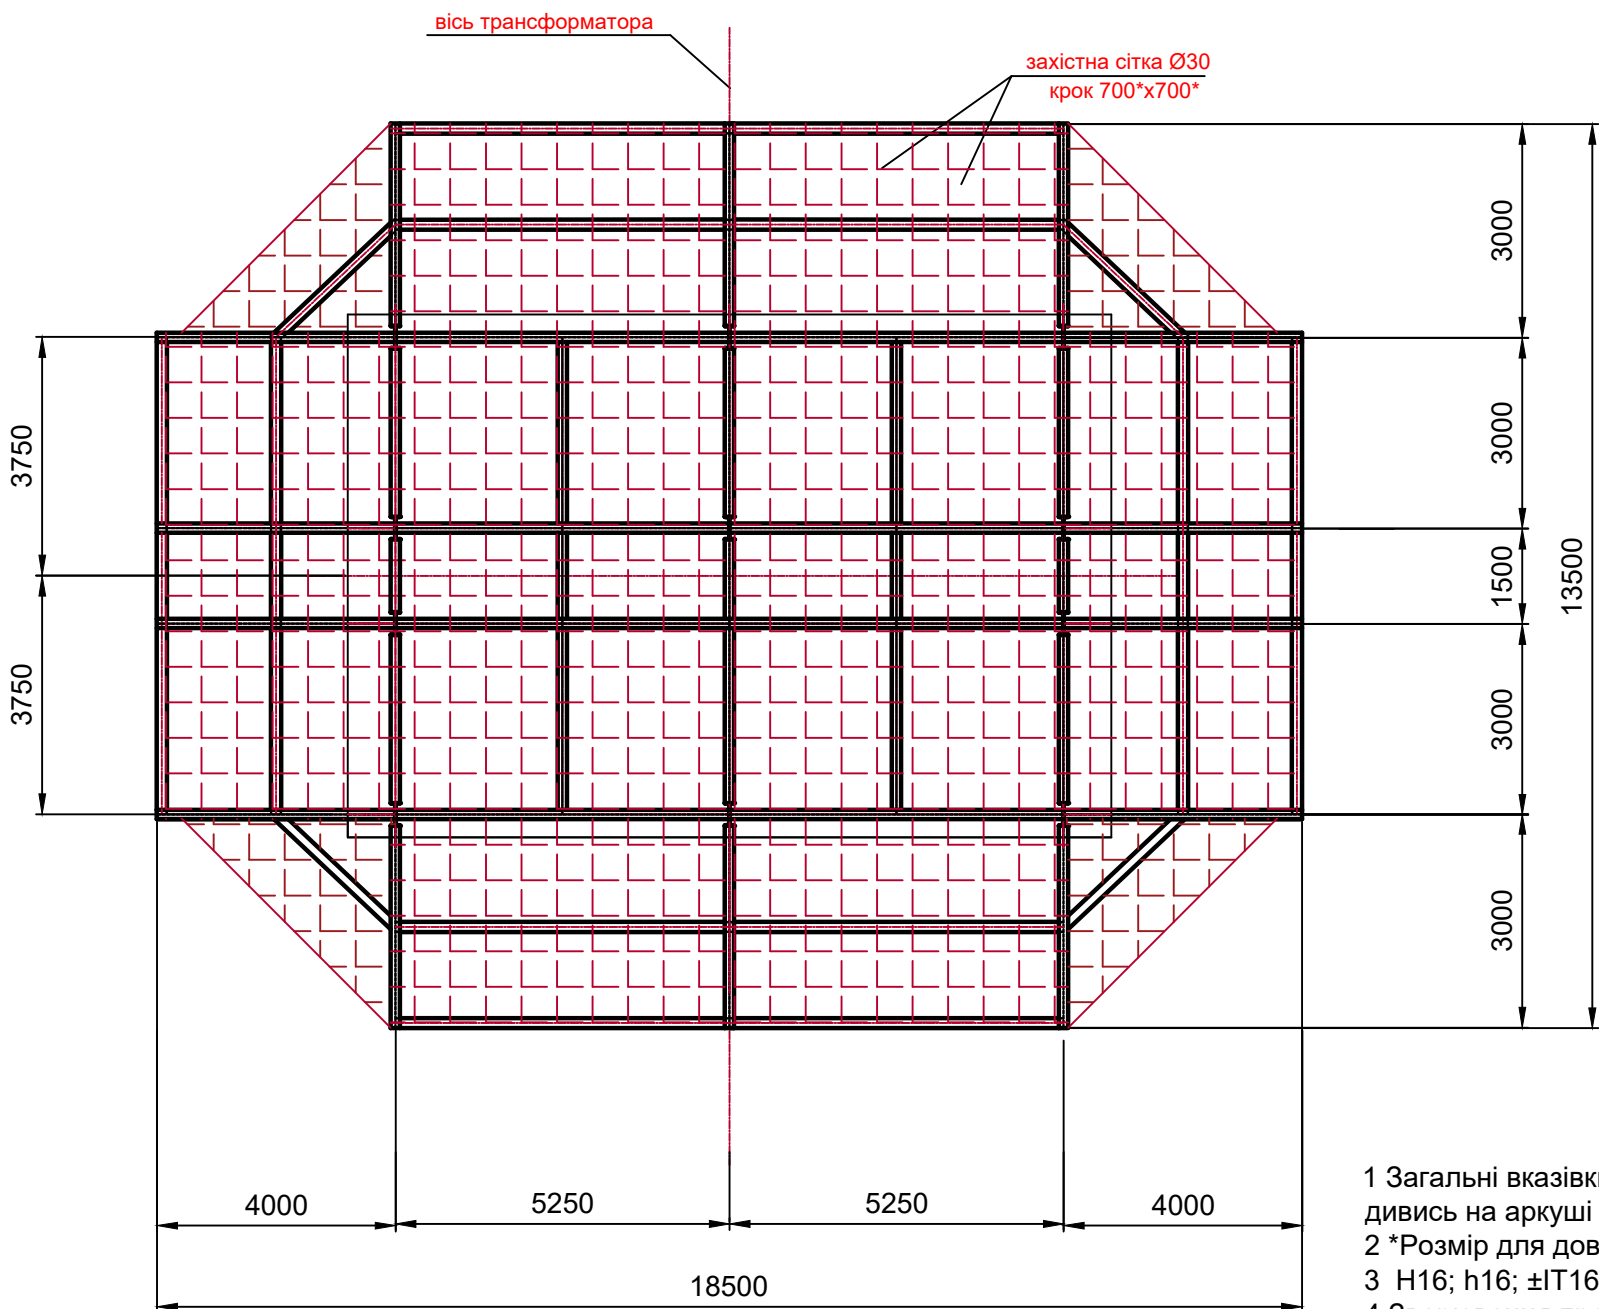

Монтажна схема розташування балок на поз. 10.390* та 11.935*


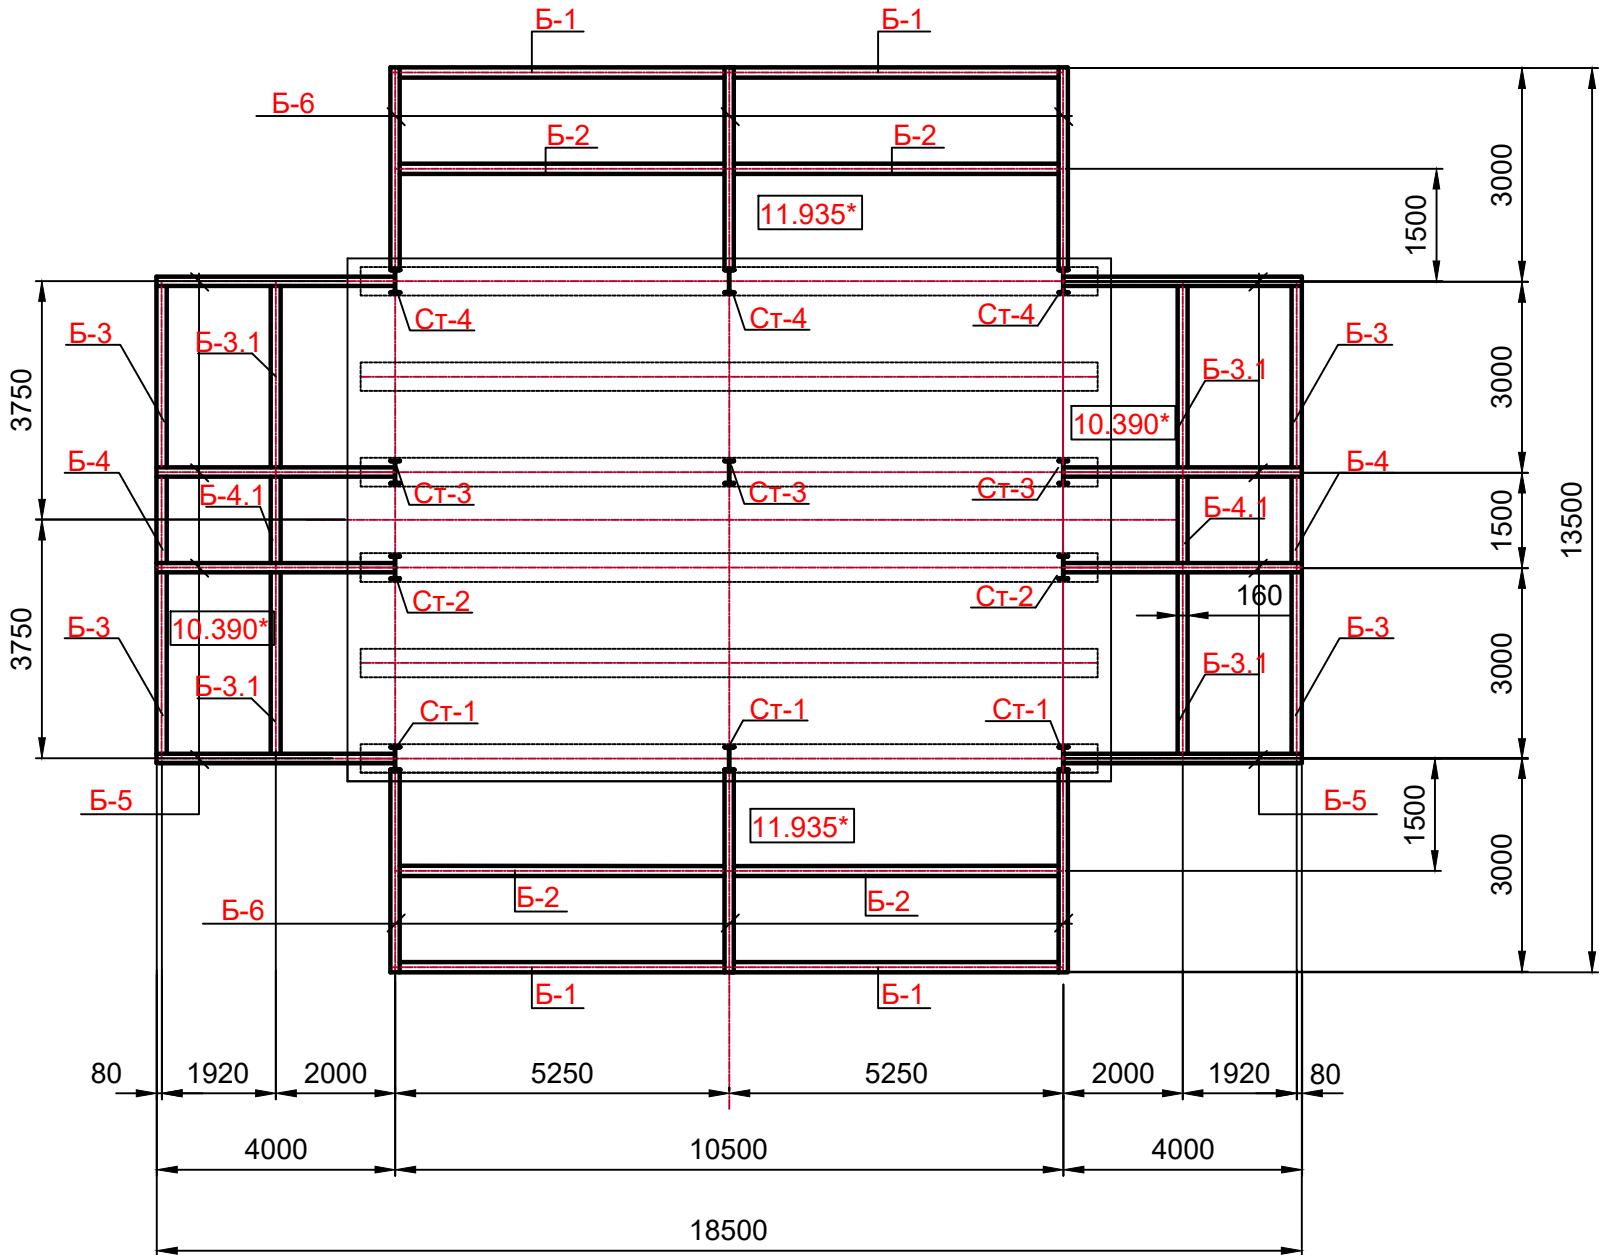


Схема розташування зв'язків Зв-1.... Зв-4

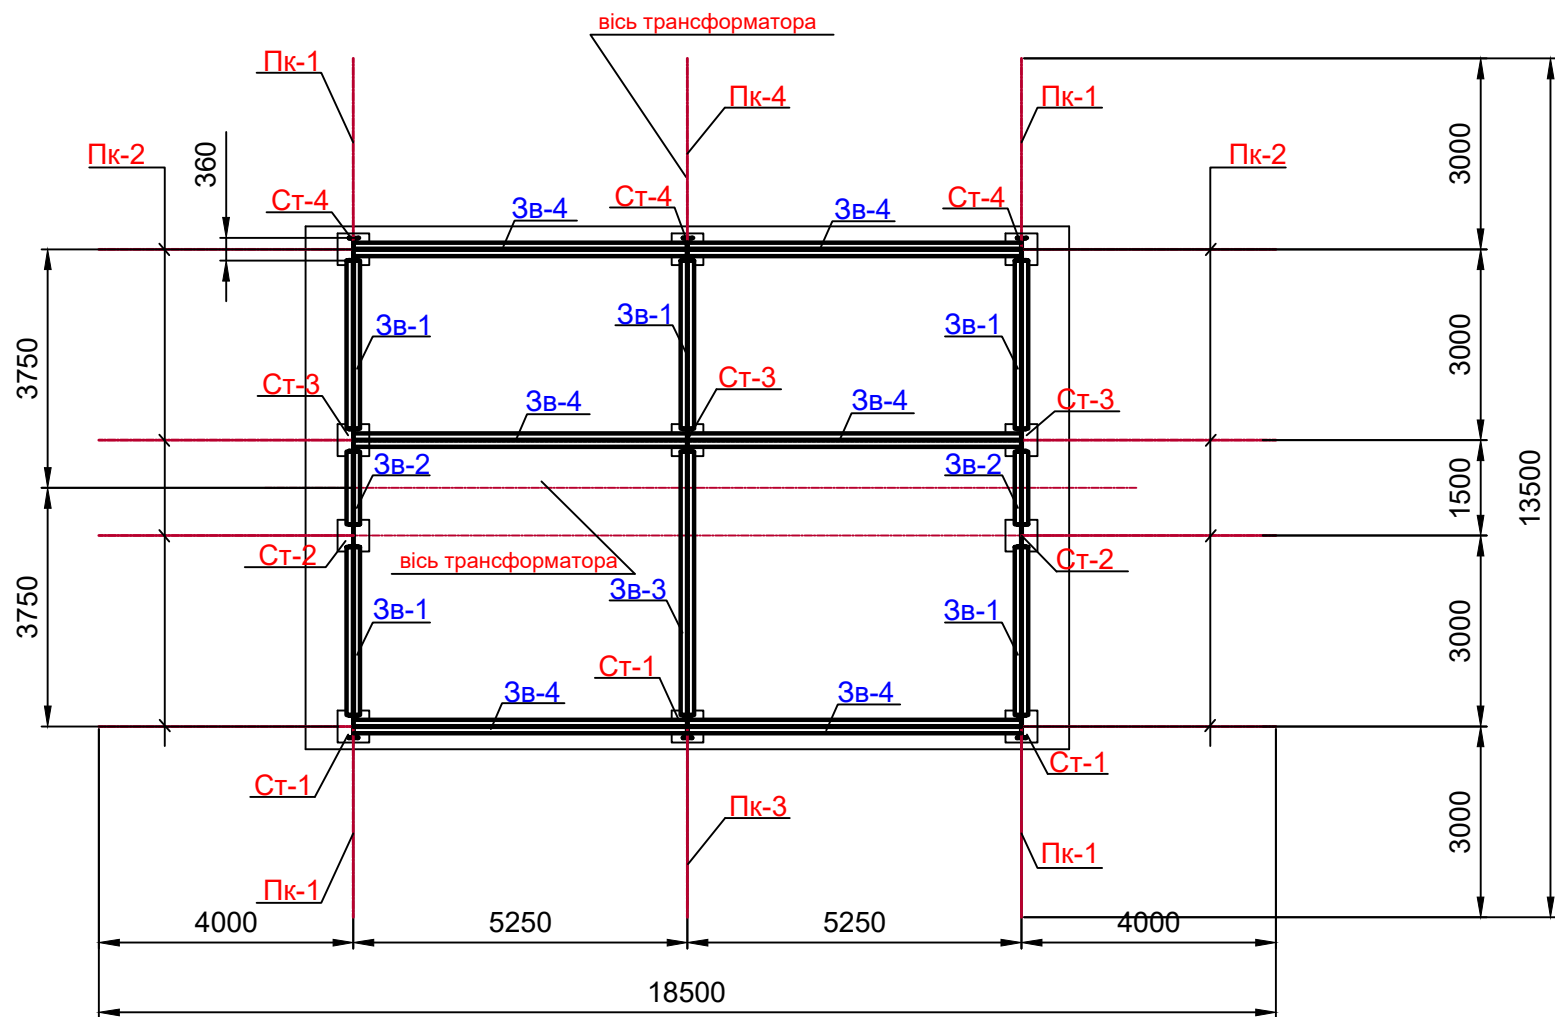

- 1 Загальні вказівки та відомість робочих креслень основного комплекту дивись на аркуші СК-11306 л.1;
2 *Розмір для довідок;
3 Н16; h16; ±T16/2;
4 Зварювання проводити електродами типу Е 46 ГОСТ 9467-75;
5 Катет шва дорівнює найменшій товщині зварюємих елементів ГОСТ 5264-80; Зварні шви зачистити;
6 За відносну позначку ± 0.000 принят рівень верху рейки на якій встановлюється трансформатор на підстанції ГПП-1;
7 Дане креслення розглядати спільно з кресленням СК-11306 л.1, л.3;

					СК-11306 л.2				
					ГПП-1 Захисне укриття трансформатору №1. II етап		Літ	Маса	Масштаб
									1:80
Зм.	Арк.	№ документа	Підпис	Дата			Аркуш 2	Аркушів 18	
Розробив			Макаренко	07.26					
Перевіряв			Шпаров						
					План колон. Монтажні схеми.		ПКВ		
							ТОВ "Метінвест Машинері"		
							Формат А1		
Зав.			Шпаров						