


Таблица отправочных марок						
Марка	Наименование	Кол-во		Вес, кг		Примеч.
		Т	Н	шт	общ	
М-7	Балка	2	—	903 1248	903 1248	262-290-1
					906 1250	
	Об. вес					

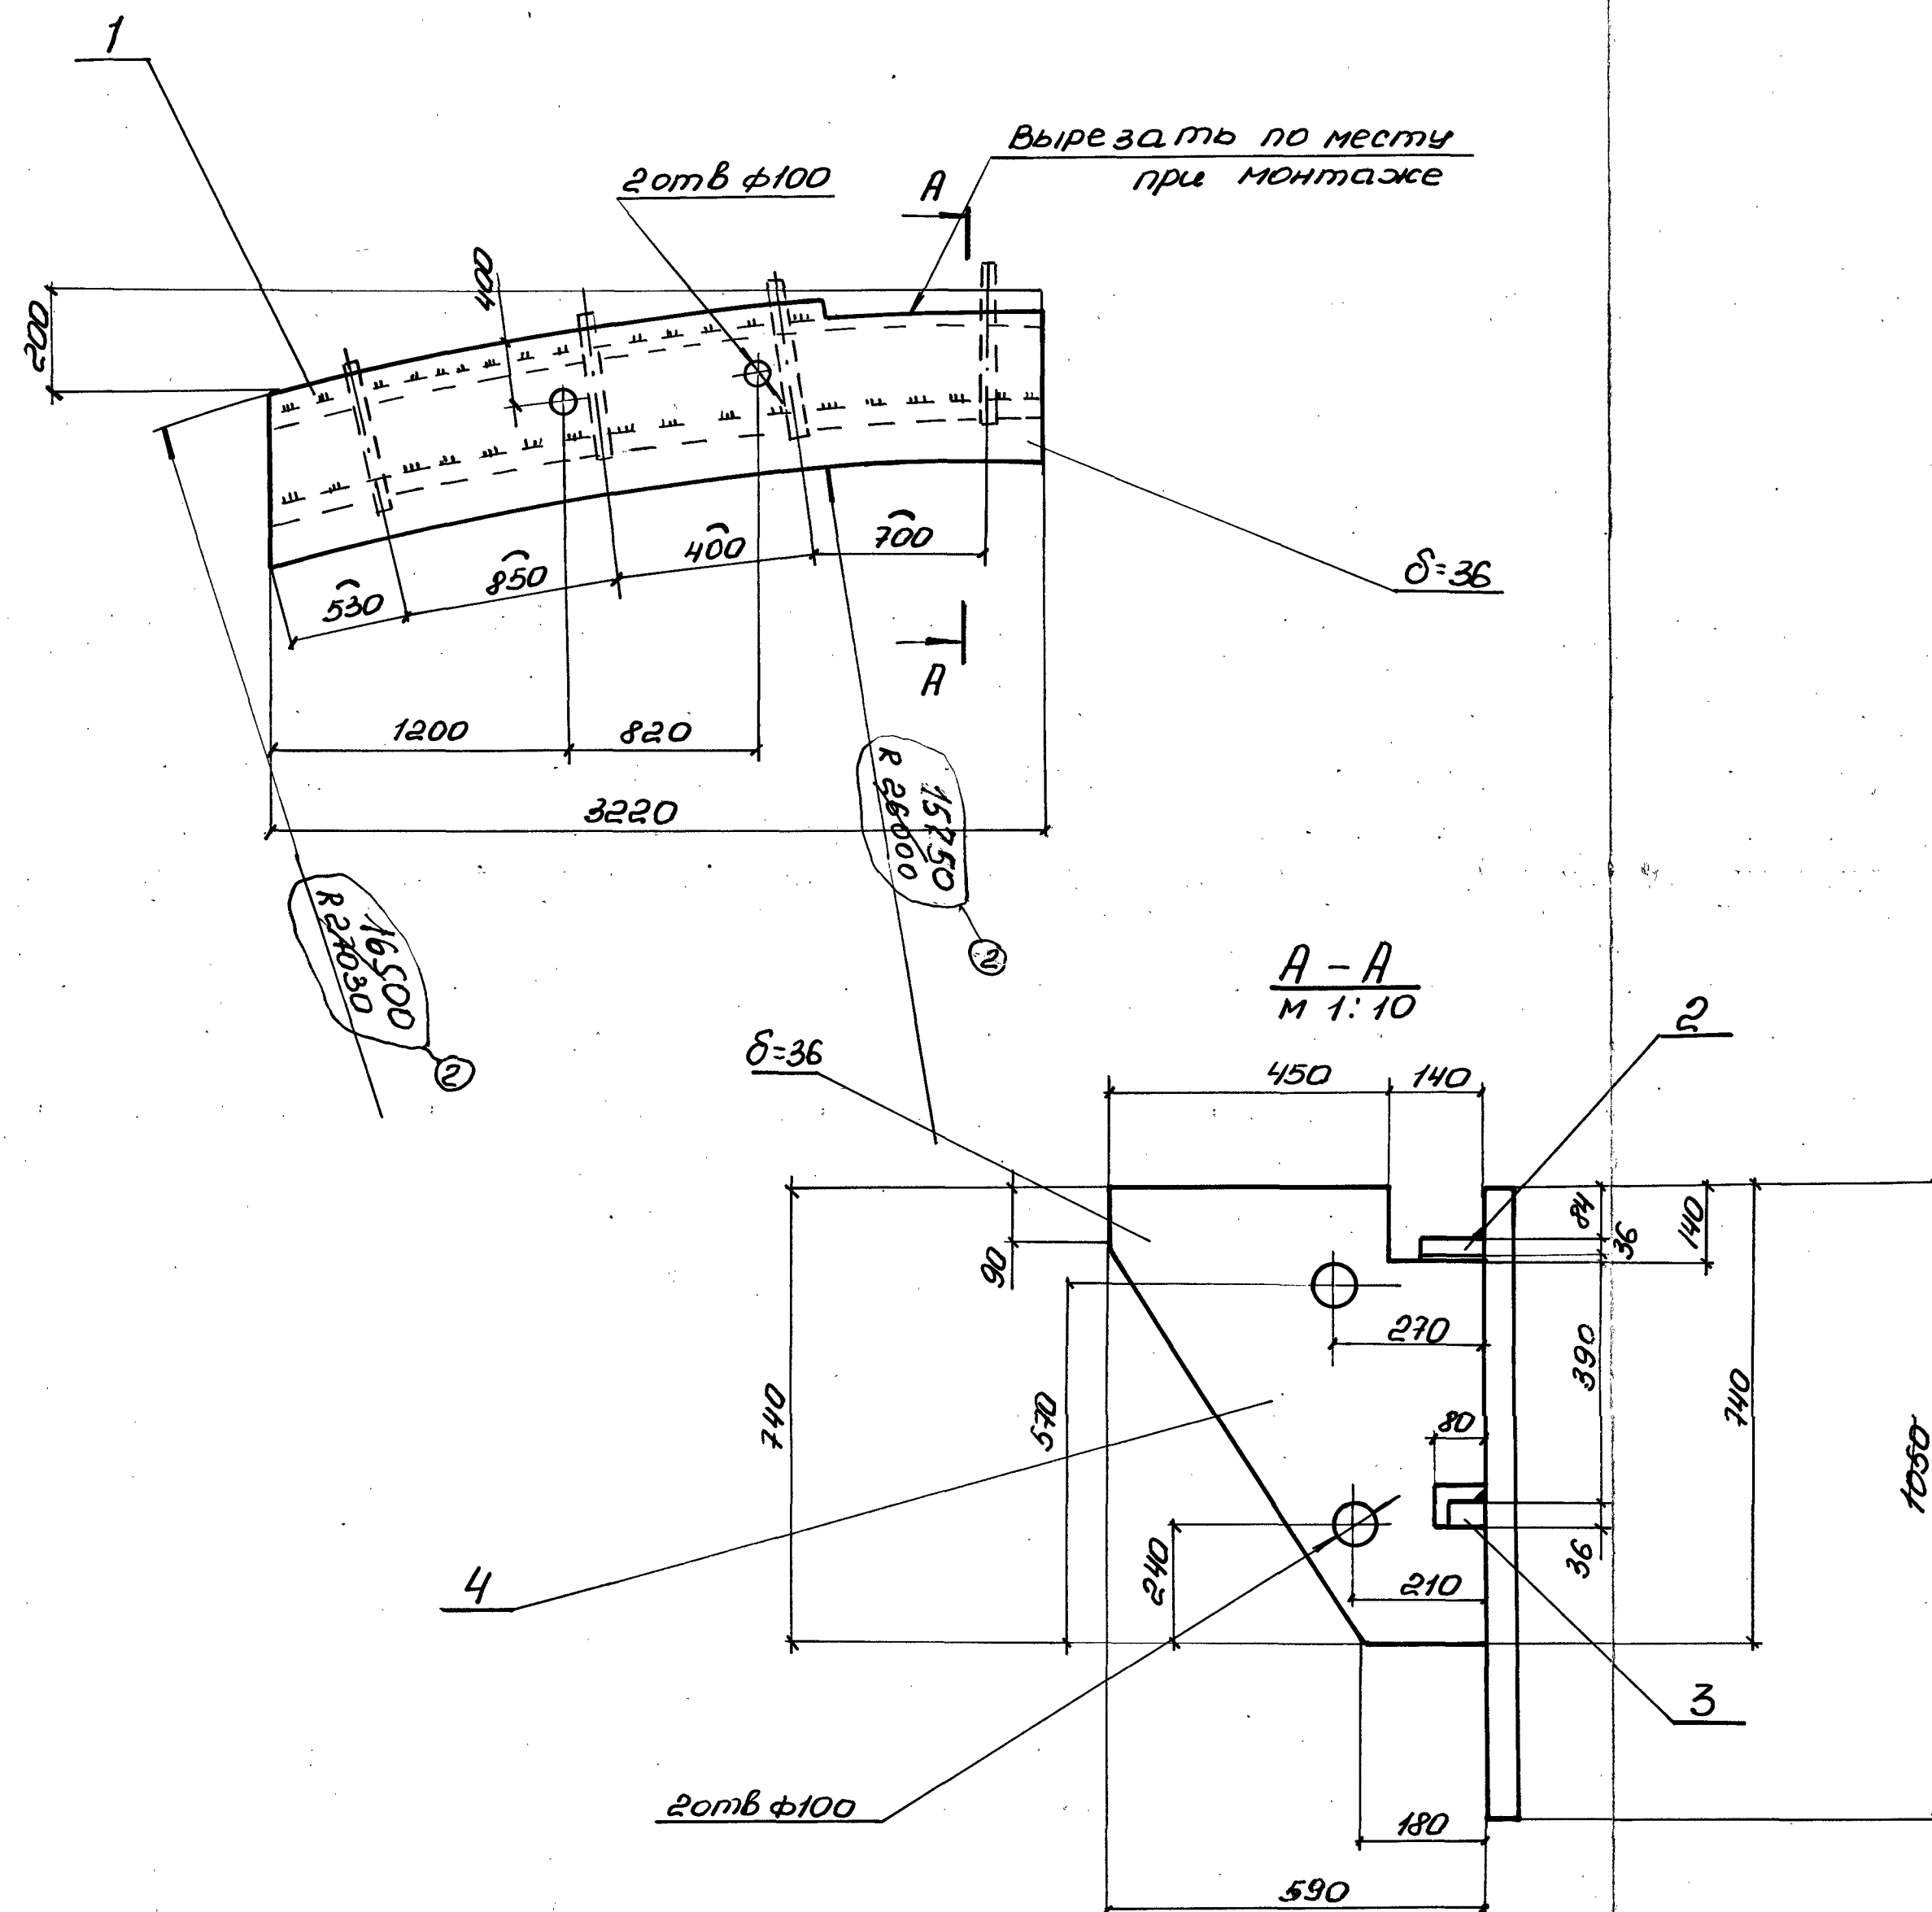

1. Место установки марки см. черт 262-283.
2. Материал конструкции Б.ст.3кп для сварных конструкций по ГОСТ 380-71.
3. Варить электродами типа Э-42А ГОСТ 9467-75. Катет шва принять равным наименьшей толщине свариваемых элементов.

Условные обозначения

— — — Св. шов цеховой односторонний

В данный чертеж внесены изменения под индексом ①

Констр. Н. Бюро Старинец Словиковская

Спецификация на одну штуку марку							
№	Профиль	Длина	Кол-во		Вес, кг		Прим.
			Т	Н	шт	общ	
1	Лист 1080x36	3220	1	—	680 1025	680 1025	262-309-1
2	Лист 100x36	3400	1	—	100,5	100,5	262-311-1
3	Лист 60x36	3340	1	—	58,3	58,3	262-310-1
4	Лист 740x36	590	4	—	16	64	262-308

2% на св. швы 2,4

Скопировано с изношенной кальки за №262-290-1

Копир: Журавль Журавель 13.01.99г 315


Сверил: Галеева

Н.бюро: Кобазев


262-290-1-2			
2	05.03.95	07.03.95	07.04
Изм.	Лист	Н.бюро	Подп. Ито
Разраб.	Старинец		
Провер.	Бендерский		
Т. конт.			
Н. конт.	Есиповский		
Утв.	Дробот		
Марка М-7		Лит	Масса М-6
			906 1250 1:25
Конвертерный цех. Миксер 2500		Лист	Листов
			ДМЗ ПКД

262-309

✓✓

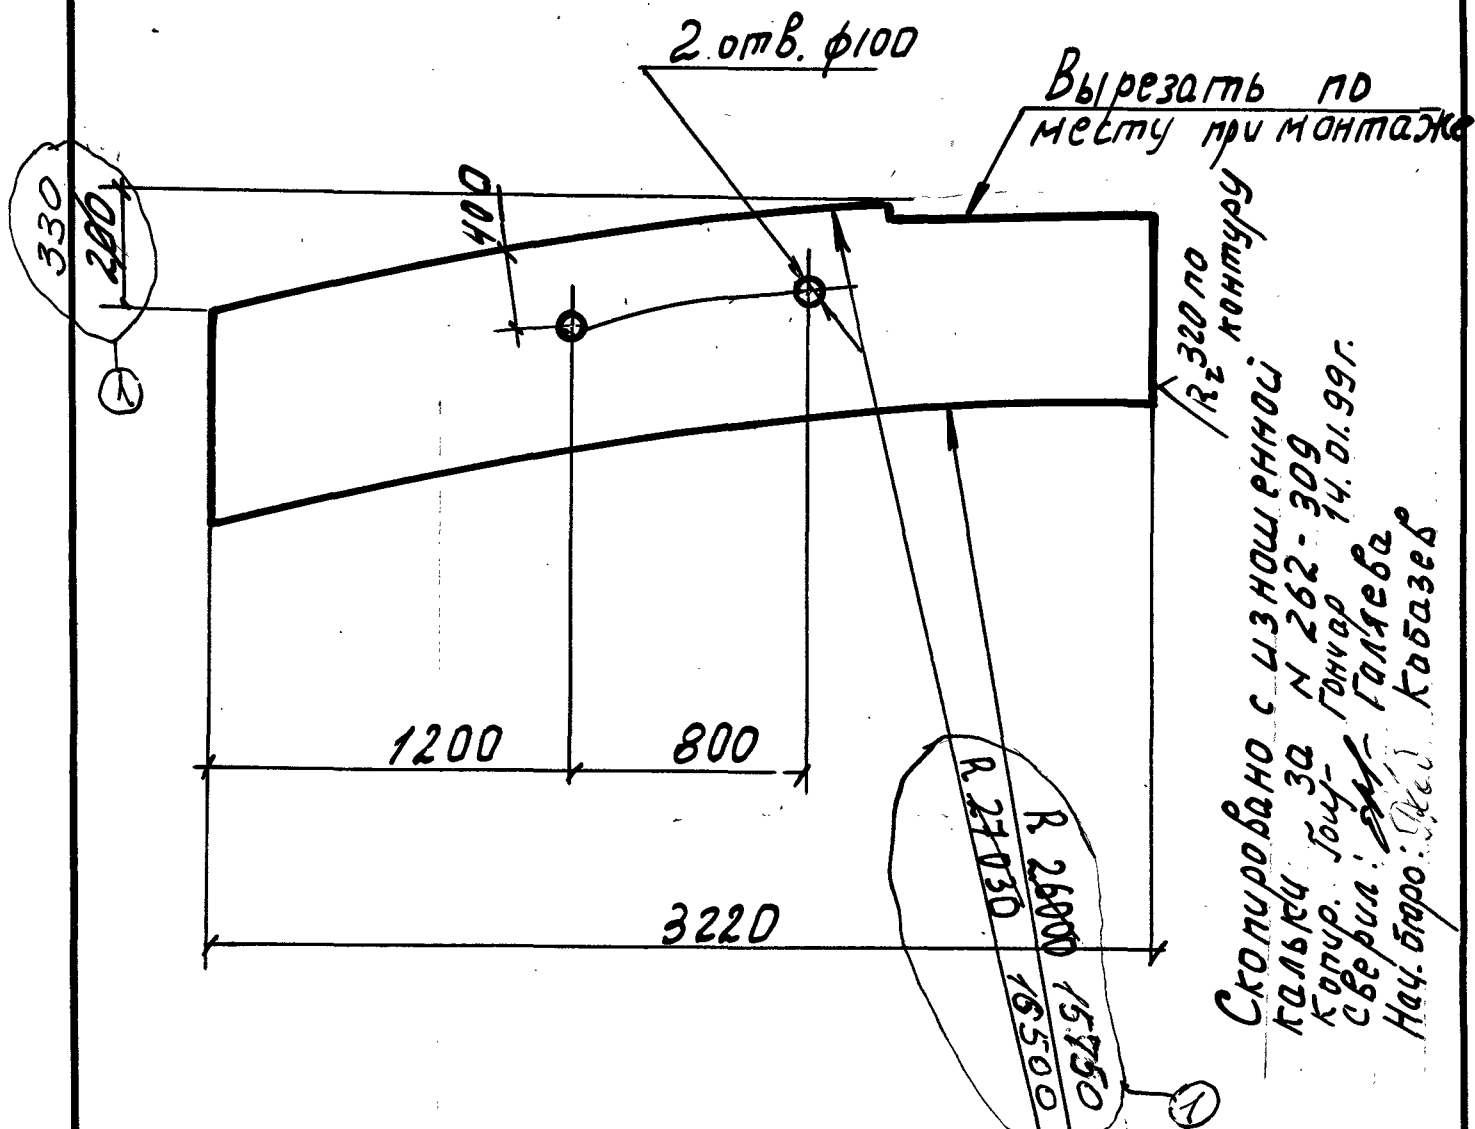

262-309-1					Лит. Масса М-б		
1	054-335 от 13.02.04	Ст	03.04			680	1.25
Изм	Лист	И докум.	Подп.	Дата	лист листов		
Разраб.	Старинеч				ДМЗ ПКД		
Провер.	Бендерски						
Т.контр.							
Н.б.тр.о	Бисюевски						
Н.контр.							
Утв.	Дробот						
Балка.							
Подсводные балки.							
БСт. 3 кл. ГОСТ 380-71							

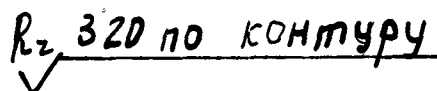

①

262-311-1

Ребро.
Подсветовые балки
лист 3400 x 100 x 36



БСм 3 кп ГОСТ 380.71

ДМЗ ПКД


ФОРМ 2 М АУ

262-310

✓

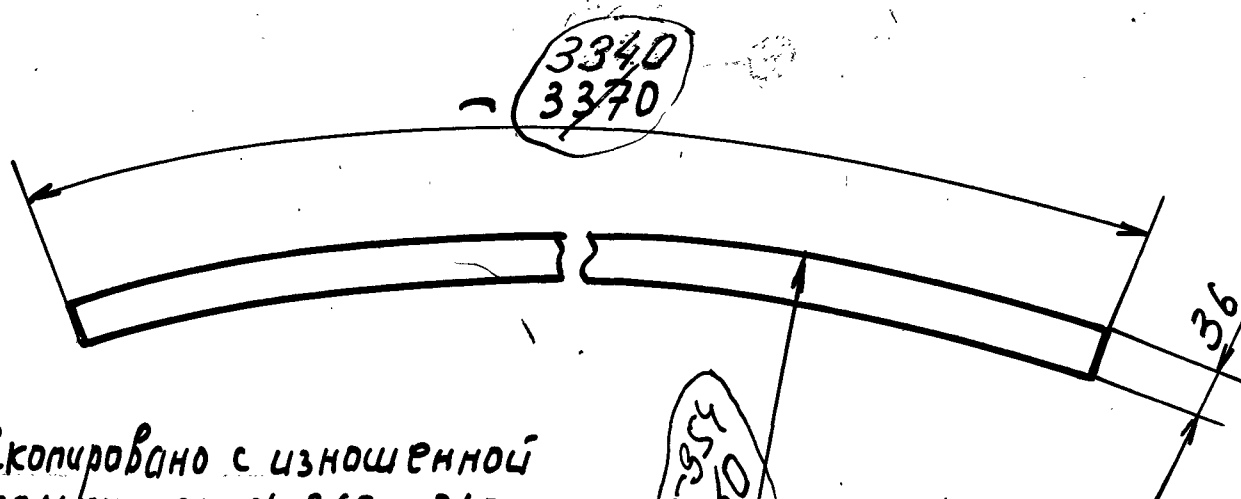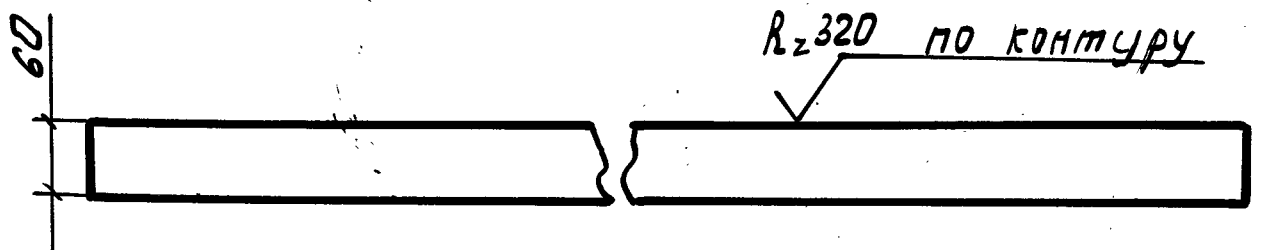


Скопировано с изношенной
кальки за № 262-310
Копир. Бочу-Гончар 14.01.99г.
Сверил: *Е.А. Галаева*
Нач. бюро: *А.В. Кобазев*

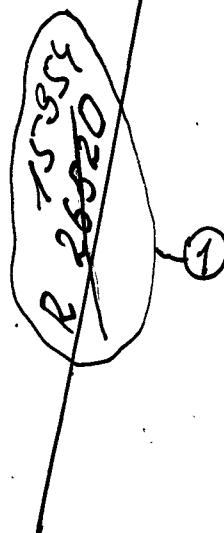

Место установки см. черт. 262-290, 291.

262-310-1

					262-310-1					
1	054-395 07.19.02.04	ЕК	03.04	Ребро. Подсводные балки. лист-3370 ³³⁴⁰ ×60×36			лит.	Масса	М.б	
изм	лист	М.О.К.У.М.	подп.						58,3	1:5
Разраб.	Старинец						лист листов			
Провер.	Бендерский									
Т.контр										
Н.б.поро	Есиповичи			БСт 3 кп ГОСТ 380-71			ДМЗ ПКД			
Н.конт.										
утв.	Дробот									

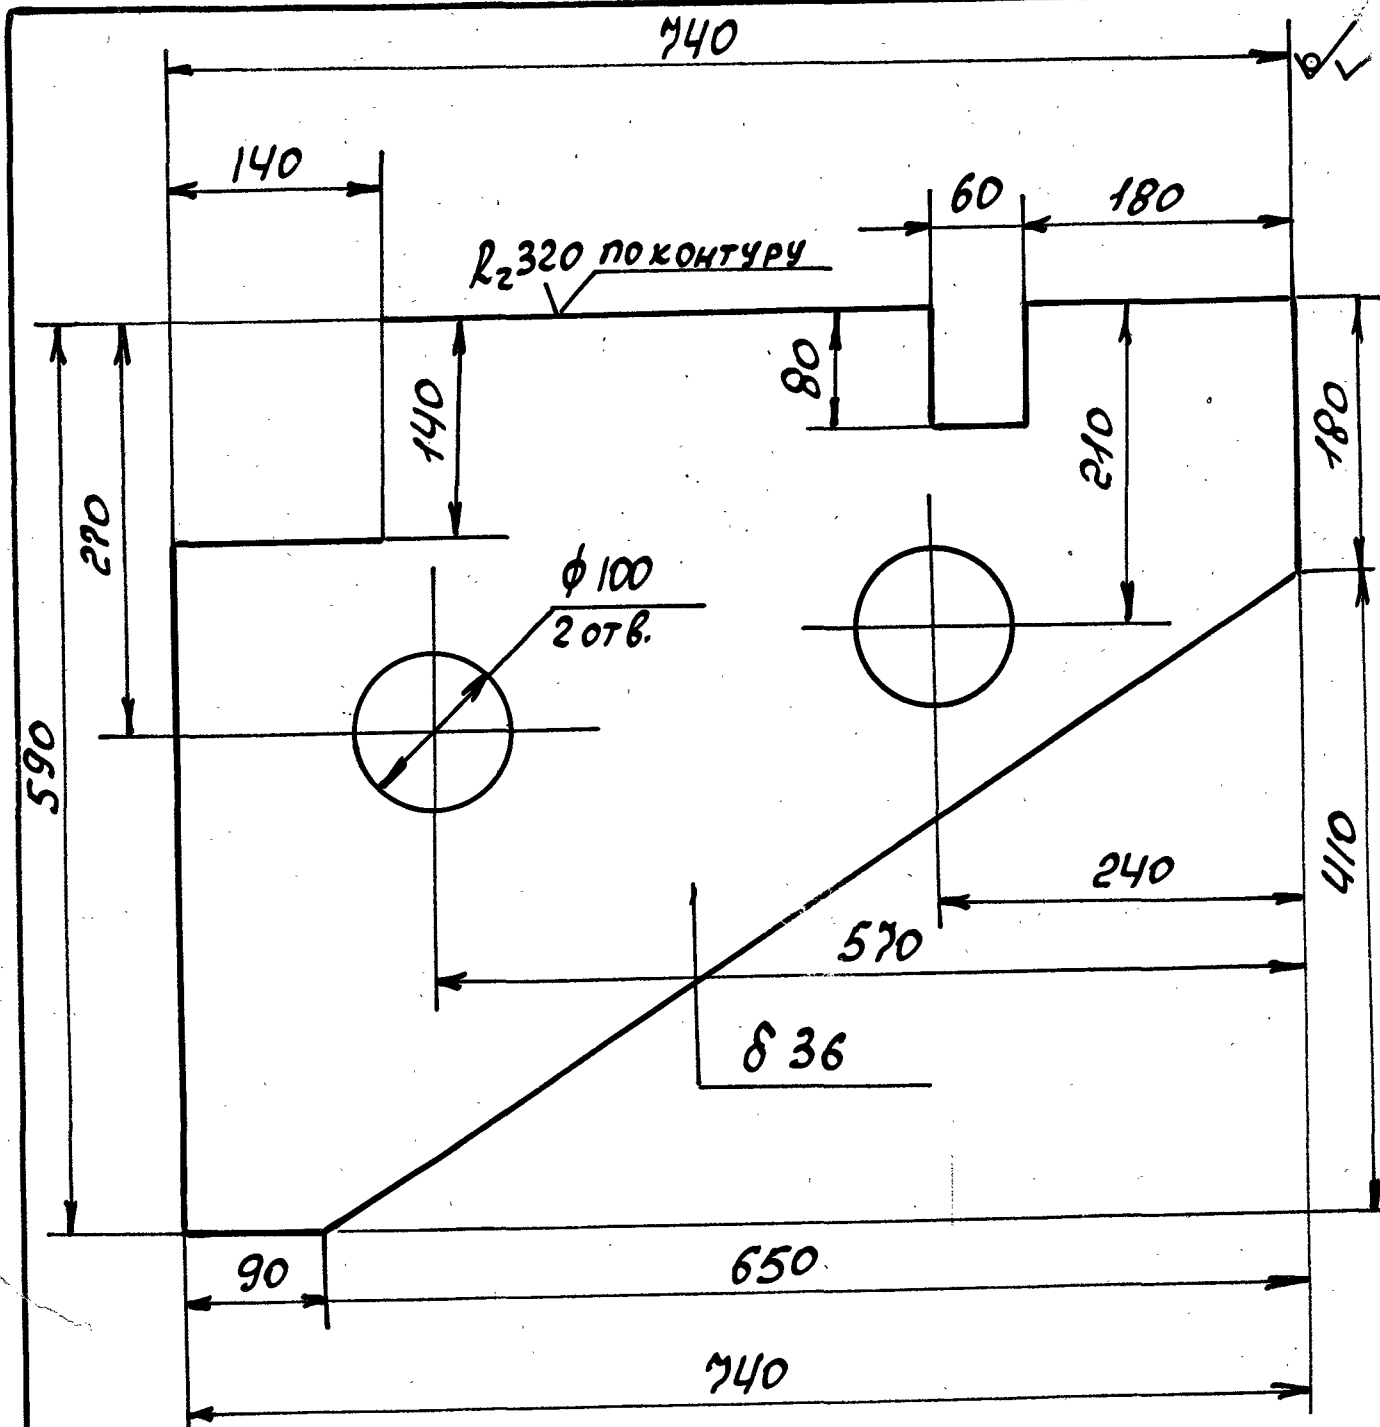

1. Место установки черт. N 262.-290, 291

Цех	Конверторный	Объект	Миксер 2500 т.
Сверил	Старинеч	262-308	
Нбюро	Есиповский		
В.О.		04.000.149.	
		Кронштейн	Лит. масса м-в
		Подсводовые балки	80 1:5
		Б.ст.зкл. ГОСТ 380-71	лист Листов
			Конверторный цех
			ДМЗ

Копир: БакУтина 84.01.05. Формат