


1-682-292

таблица отправочных марок


Марка	Наименование	Кол-во		Вес, кг.		Примеч.
		Т	Н	шт	Общ	
М-6	Балка	1	—	430	430	262-289-1
					395	
	Об. вес				437	

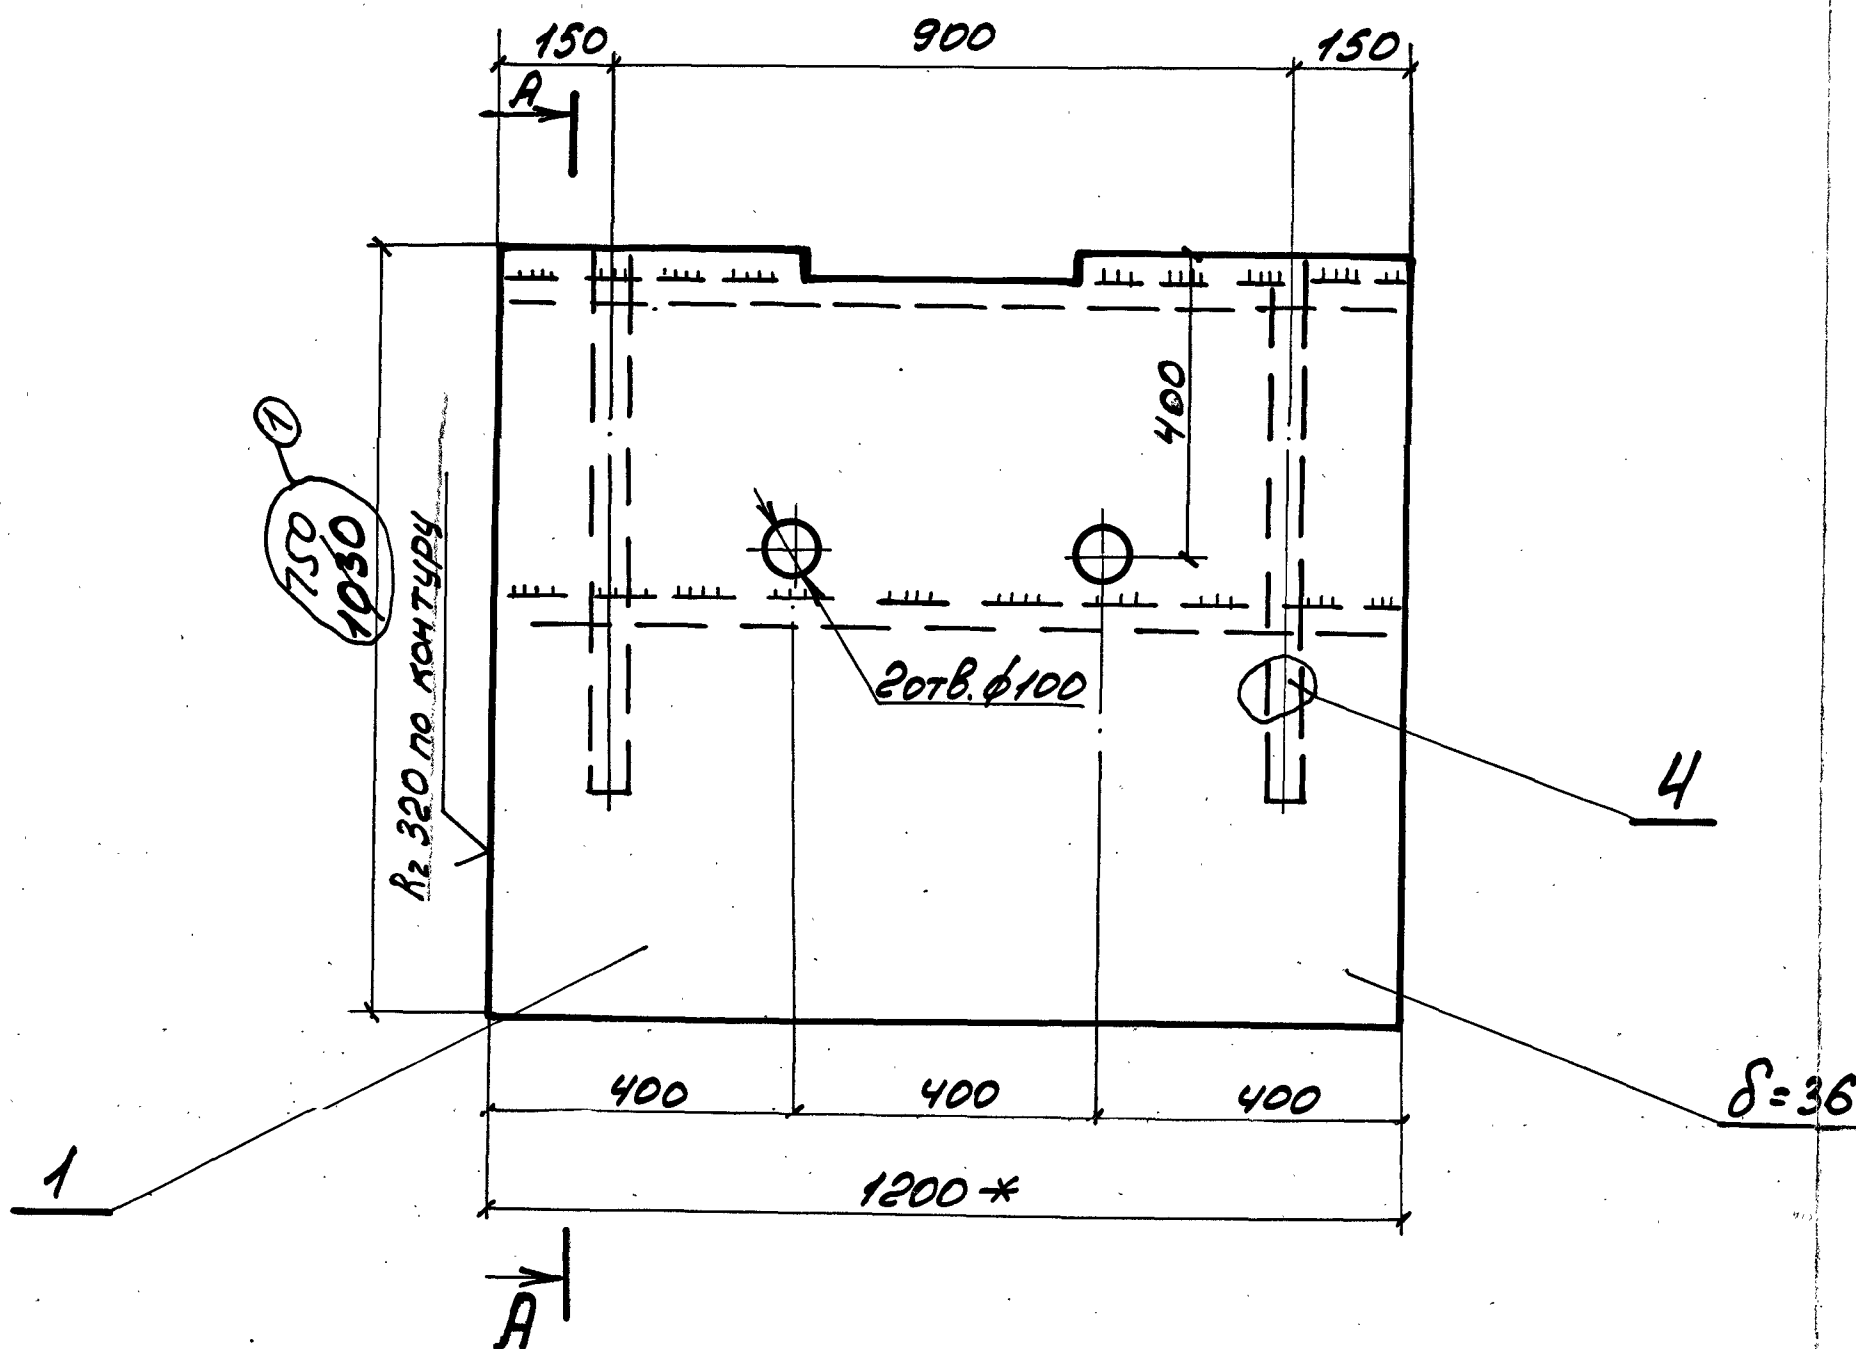

1. Место установки марки см. черт. 262-283-1
2. Материал конструкции б.ст.зкп для сварных конструкций по ГОСТ 380-71.
3. Варить электродами типа Э-42А ГОСТ 9467-75. Катет шва принять равным наименьшей толщине свариваемых элементов.

Условные обозначения:

— — — — — Св. шов цеховой односторонний

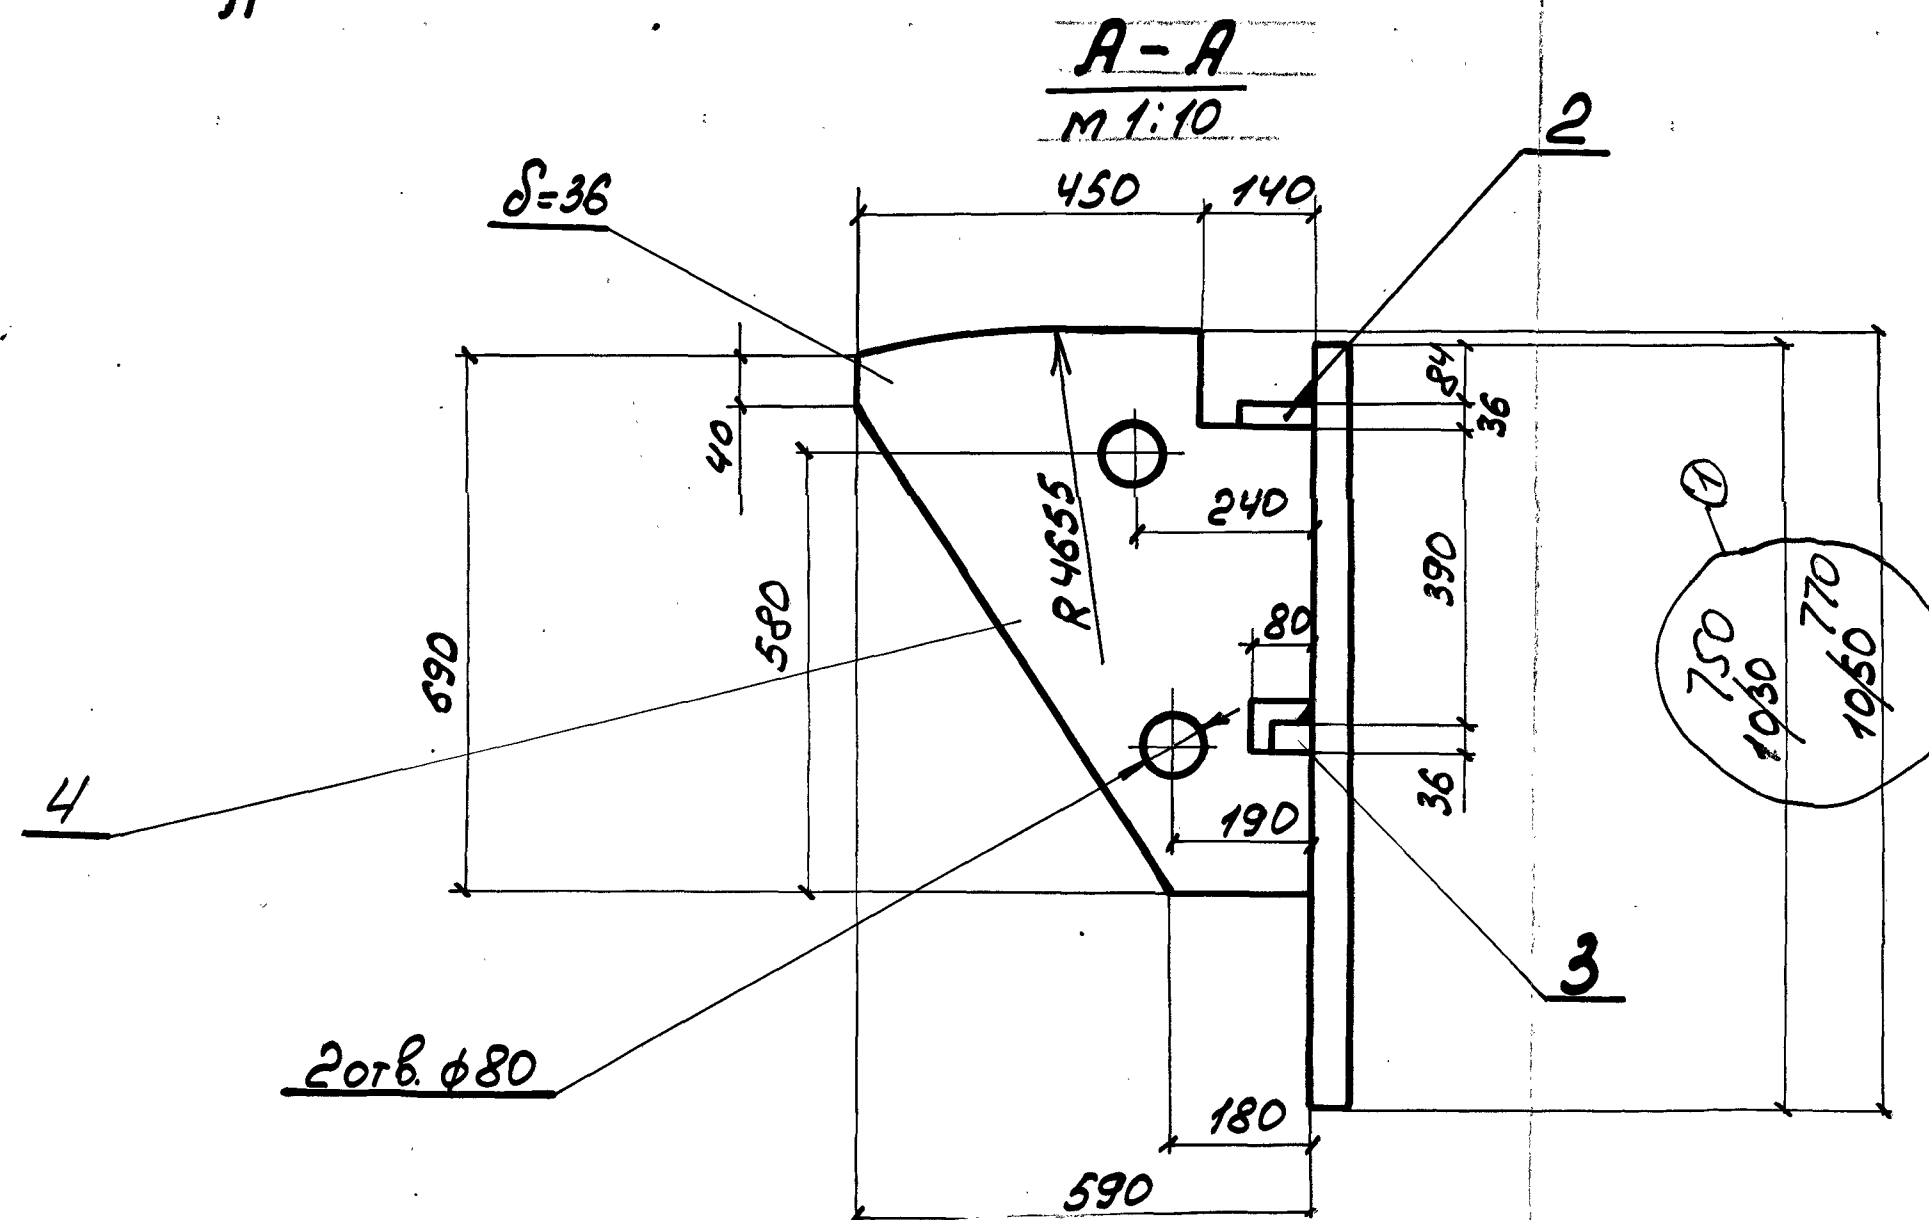

Спецификация на одну штуку марки							
Поз.	Профиль	Длина	Кол-во		Вес, кг.		Прим.
			Т	Н	шт	Общ	
1	Лист 100x36	1200	1	—	34	34	262-305
2	Лист 100x36	1200	1	—	34	34	262-306
3	Лист 60x36	1200	1	—	20,3	20,3	262-307
4	Лист 720x36	590	2	—	16	32	262-295


+2% на св. швы

Скопировано с изношенной кальки за № 262-289
Копировал: Балз-Бабаева 14.01.99.
Сверил: ГТ-Галеева
Н.бюро: Кобазев

						262-289-1		
	</							

262-305-1

(1/1)

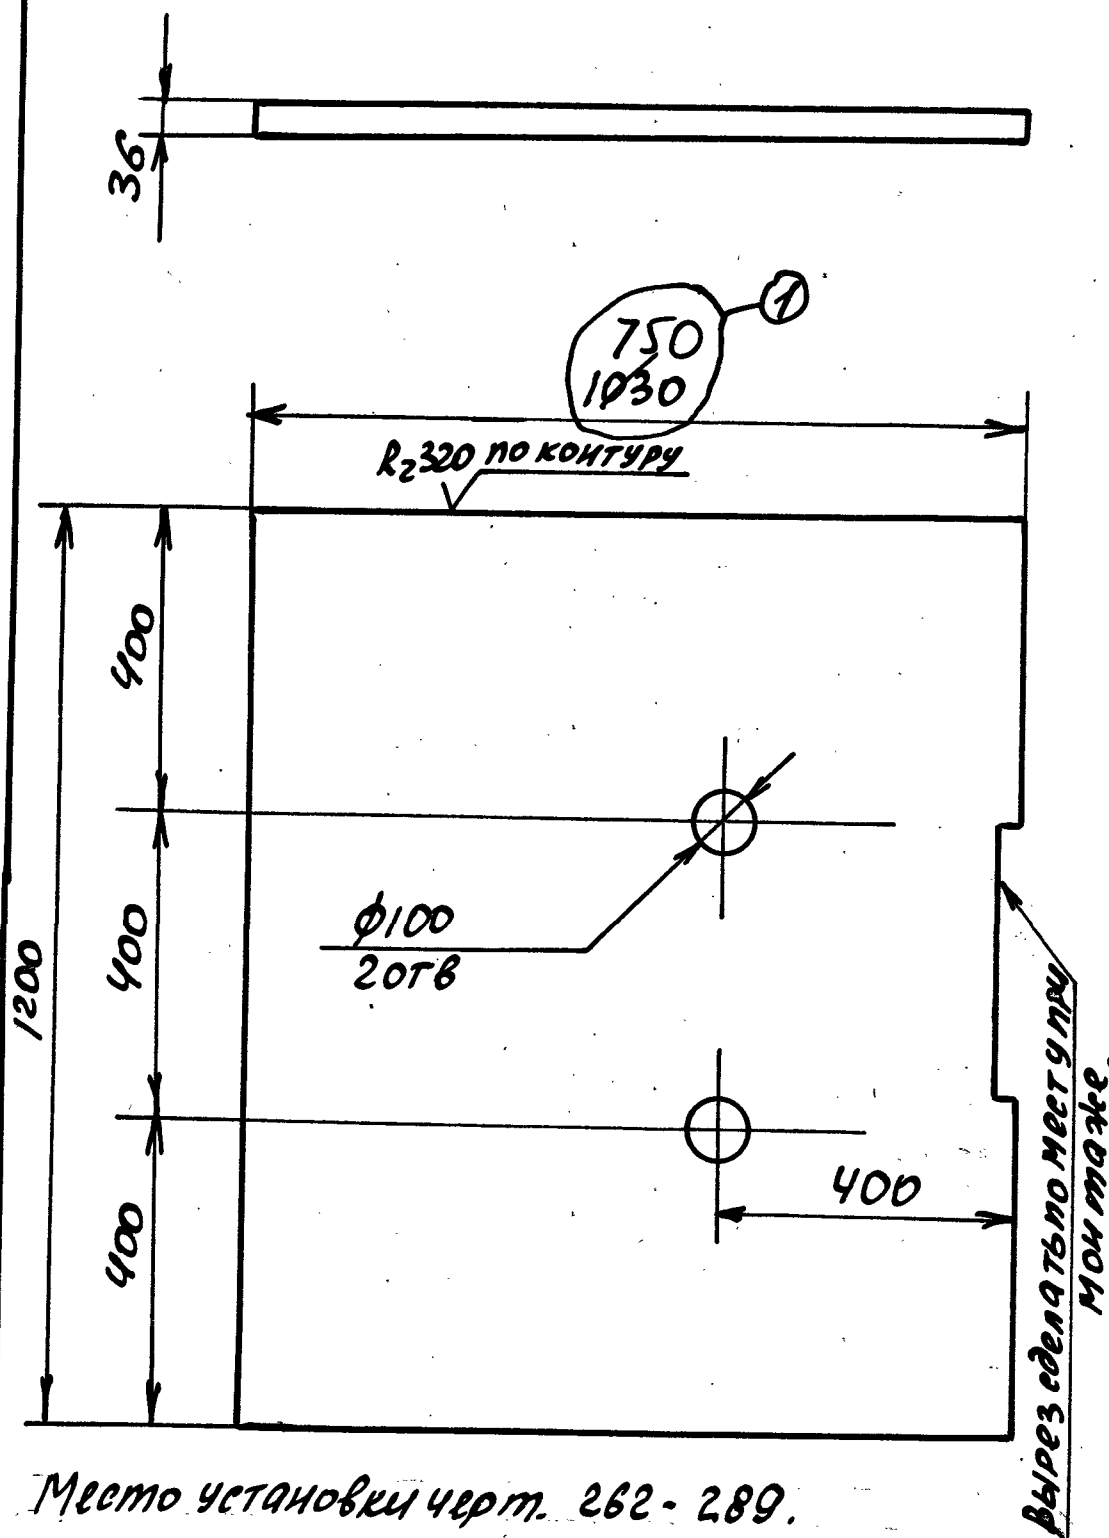


Место установки черт. 262-289.

Цех	Конверторный	Объект	Миксер 2500 т
Сверил	Старина	Лист	01
Н.Боро	Ещиповский	Лист	01
262-305-1			
04. 000. 154			
В данный чертеж внесены изменения под индексом "1" на основании письма № 054-395 от 13.02.04 Ранее выданные копии без индекса недейст- вельны Констр. 24/ 03.04			
Балка			Лит.
Подсводные балки			Масса М-6
Лист 1200x1030x36			254
			350
			к2.
			1:10
Б.ст.3кл. ГОСТ 380-71			Лист
			Листов
Конверторный цех			Лист
АМЗ			Листов

Копир: Бакутина 84.01.04. Формат А4

262-306

✓(✓)

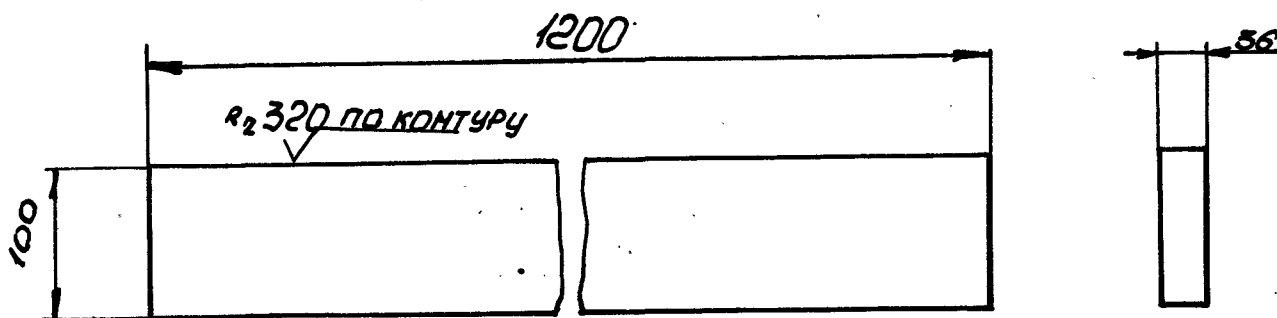


1. Место установки см. черт. 262-289.

цех	Конверторный			объект	Миксер 2500т			
Сверил	Старинцев	Визит	01	262-306				
И.Бюро	Есиповский	Визит	84					
				04.000.161		миксер 2500т		
				Ребро Подсводовые балки лист 1200 x 100 x 36		лит	масса	м-б
							34, кг	
						лист		листов
				Бст, 3кп. ГОСТ 380-71		Конверторный цех ДМЗ		

копир. Ярошевская 84г. I. Ч. Формат А4.

262-307

✓✓

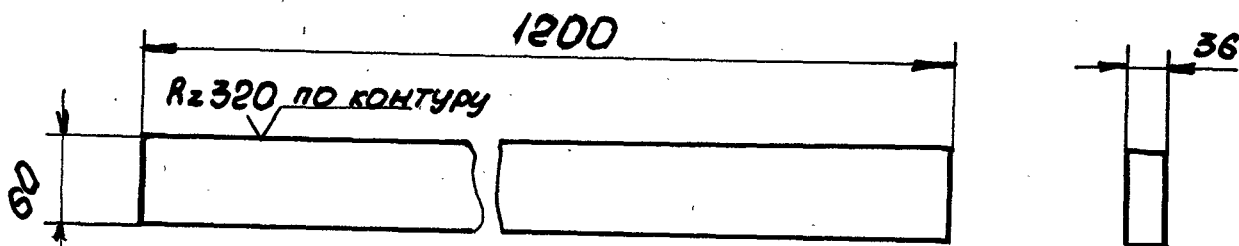


1. место установки 262-289

Цех	Конверторный	Объект	Миксер 2500т.		
Сверил	Старинен	Вид	01.	262-307	
Н. Бюро.	Есиповский	Вид	84.		
			04.000.159	Миксер 2500т	
			Ребро	лит	масса
			Подсвоковые балки		м-в
			Лист 1200 x 60 x 36	20,3	115
			Б.ст. 3 кл. ГОСТ 380-71	лист	листов.
				Конверторный цех	
				ДМЗ	

262-295

В/В

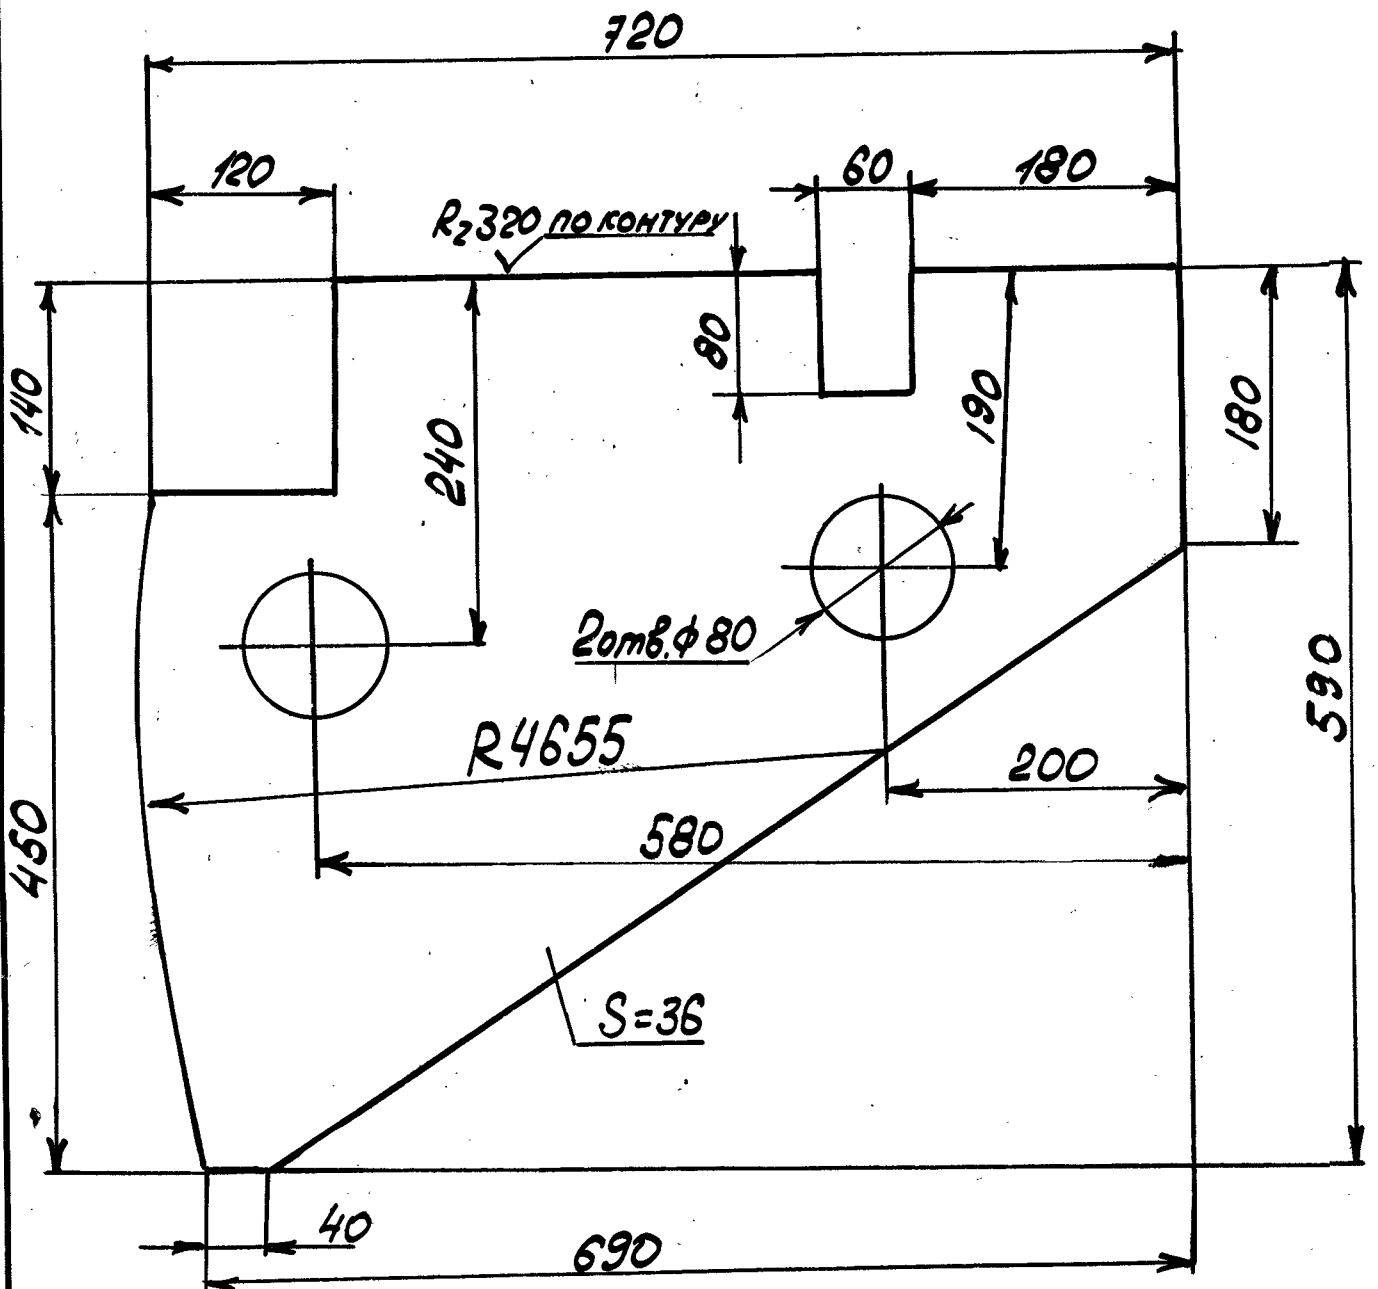

1. Место установки см. черт. 262-284, 285, 288, 289

Цех	Конверторный	Объект	миксер 2500т
Сверли	Старинцев	В.И.	84
Н.Бюро	Есиповский	В.И.	84
262-295			
04. 000. 155.			
Кронштейн Подсводовые балки		лист	масса
		16	1:5
Б.Ст.Зкп ГОСТ 380-71		лист	листов
		конверторный цех	ДМЗ ЛКО

копир. Черкасова 84.01.04. Формат А4