


Б-3

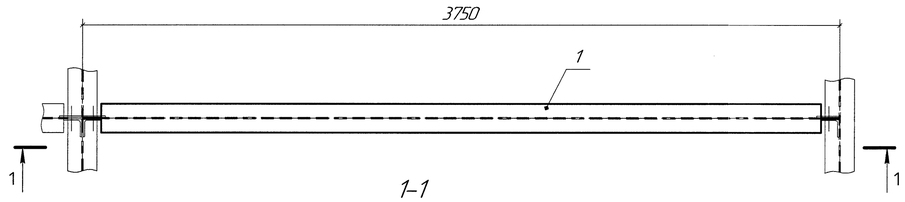


1-1

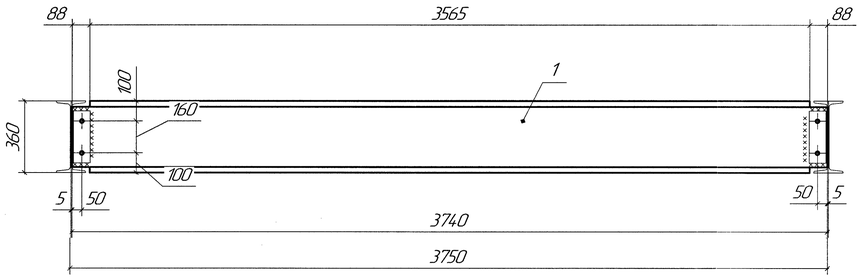


Деталь 1

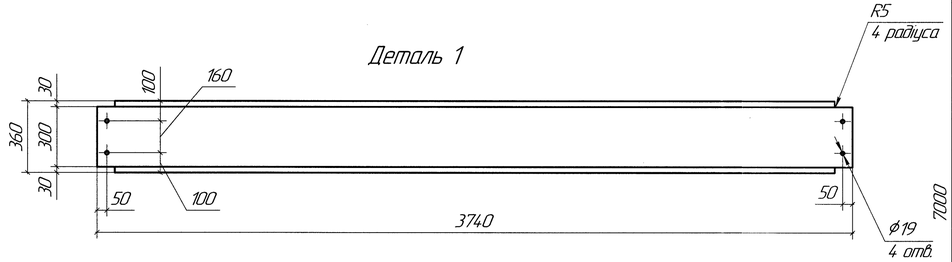

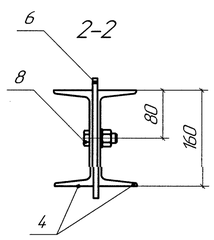


2-2

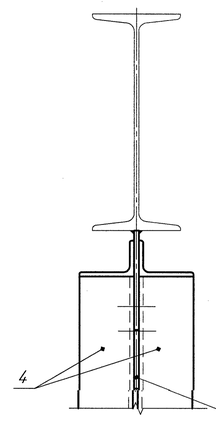


3-3


4-4

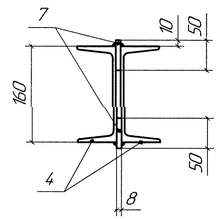


Деталь 6

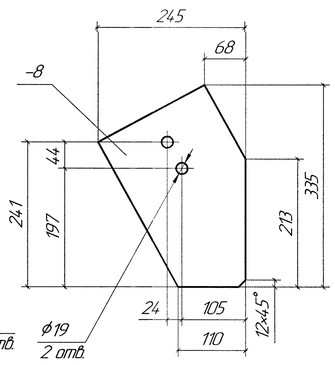

Деталь 5

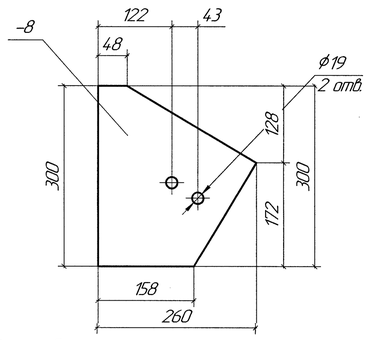

ЗВ-3

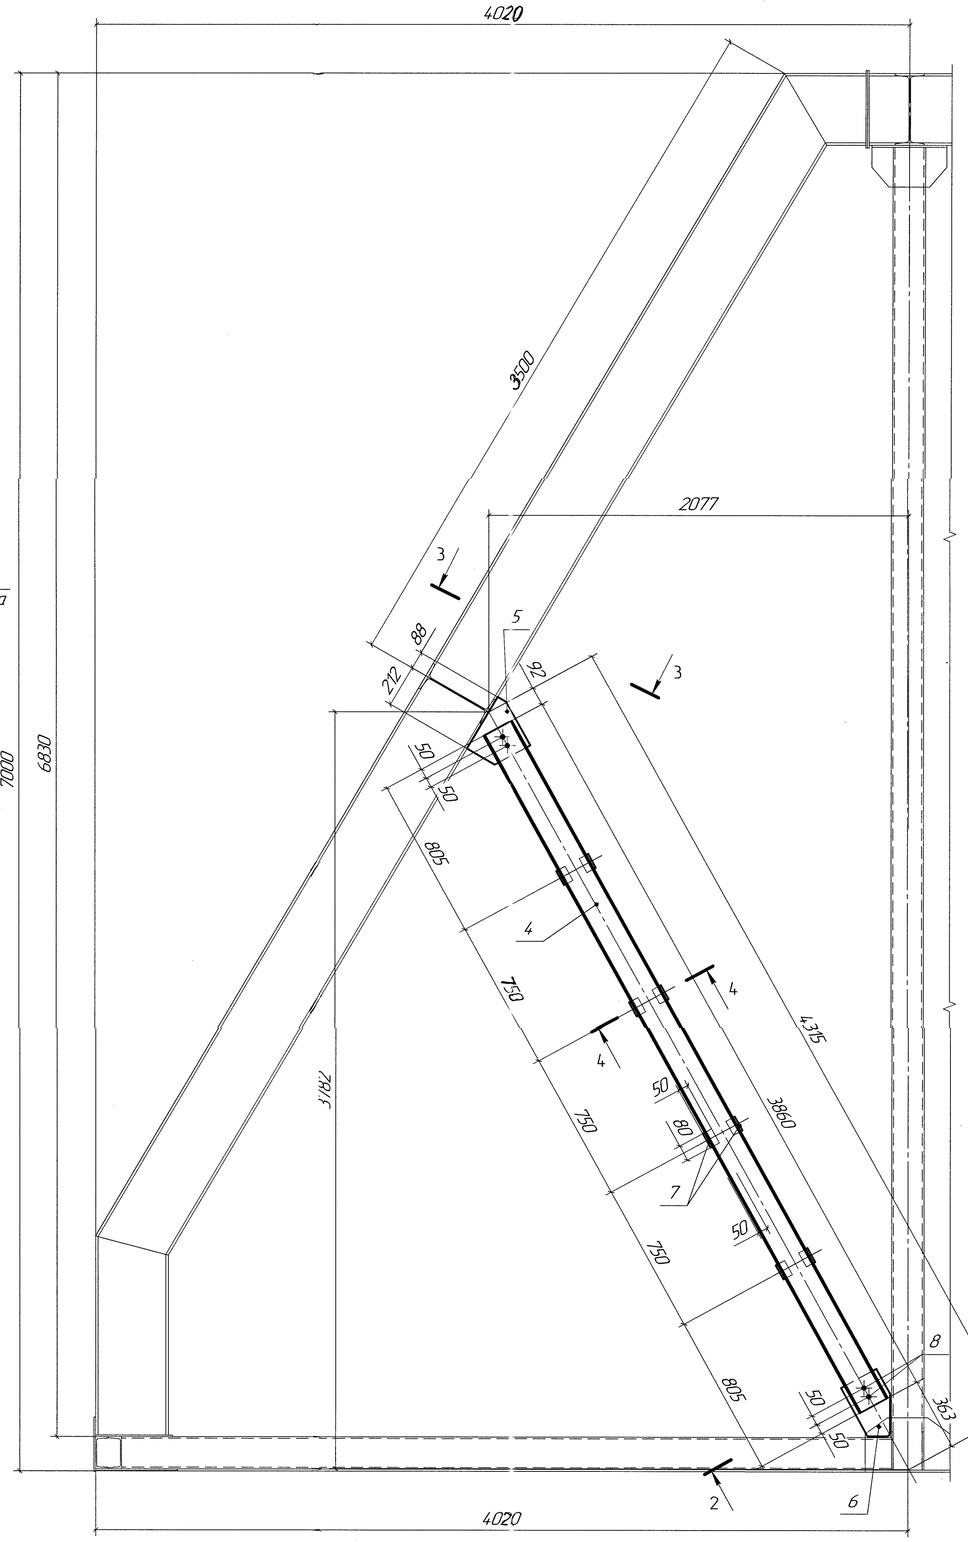

Специфікація металу на одну марку

Марка	поз.	Профіль	Довжина	кіл-сть Т	кіл-сть Н	вага,кг 1 шт.	вага,кг заг.	Матеріал	Прим.
Б-3	1	I 36	3740	1	–	181,8		див.п.2	
							181,8		
		+1% на зварні шви 1,8кг					183,6		
ЗВ-3	4	[16	3860	2	–	54,8	109,6	-//-	
	5	-8х260	300	1	–	4,9	4,9	-//-	
	6	-8х245	335	1	–	5,3	5,3	-//-	
	7	-8х50	80	8	–	0,3	2,4	-//-	
	8	Болт М16	45	4	–	–	–	-//-	з гайкою та шайбою
							122,2		
		+1% на зварні шви 1,2кг					123,4		

Таблиця відправних марок

Марка	Найменування	кіл-сть Т	кіл-сть Н	вага,кг 1шт.	вага,кг заг.	Примітки
Б-3	Балка	8	–	183,6	1468,8	
ЗВ-3	Зв'язок	3	–	123,4	370,2	
	Загальна вага: 1839,0кг					

Зм.	Кільк.	Арк.	№док.	Підп.	Дата
Гол. констр.		Шмелькова			
Нач. відділу		Омельницький			
Перевір.		Полусмяк			
Розроб.		Максютенко			10.26

092-2163

ПрАТ "КАМЕТ-СТАЛЬ"

Встановлення преддетонаційного екрану для захисту трансформатору підстанції ДРЗ-2

Стадія | Арк. 7 | Аркушів

Марки Б-3, ЗВ-3.

ПрАТ "КАМЕТ-СТАЛЬ" Єдиний центр проектування Центр №2 ПКВ

Інв. № об. | Підп. і дата | Зам. інв. №