


Кр-1

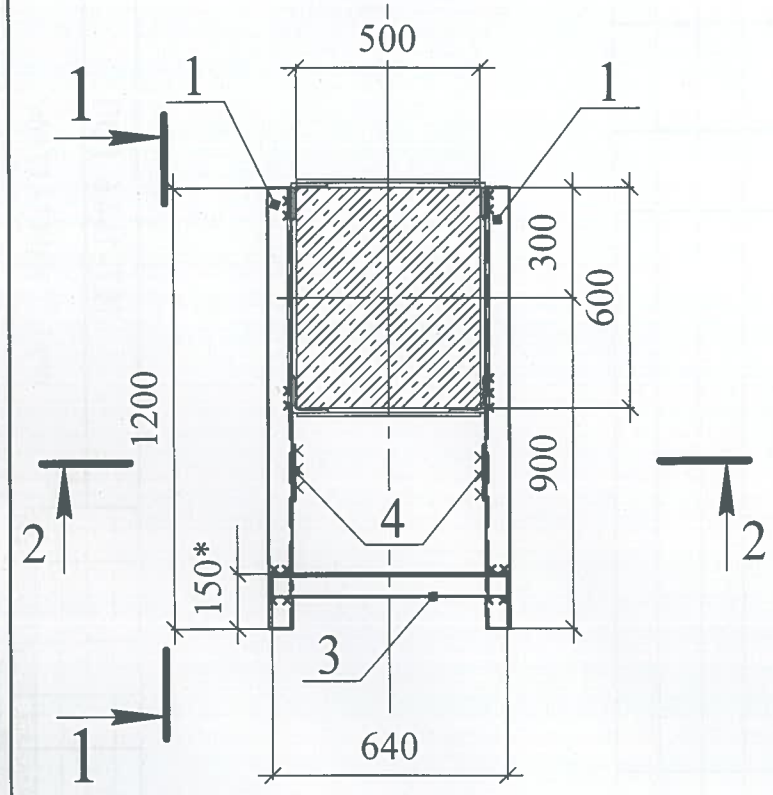


Поз. "4"

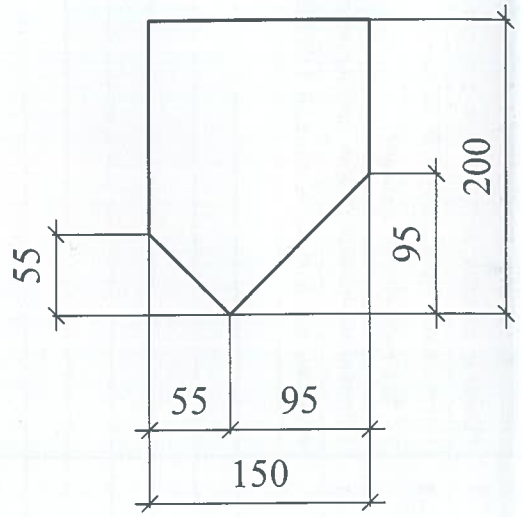

1-1

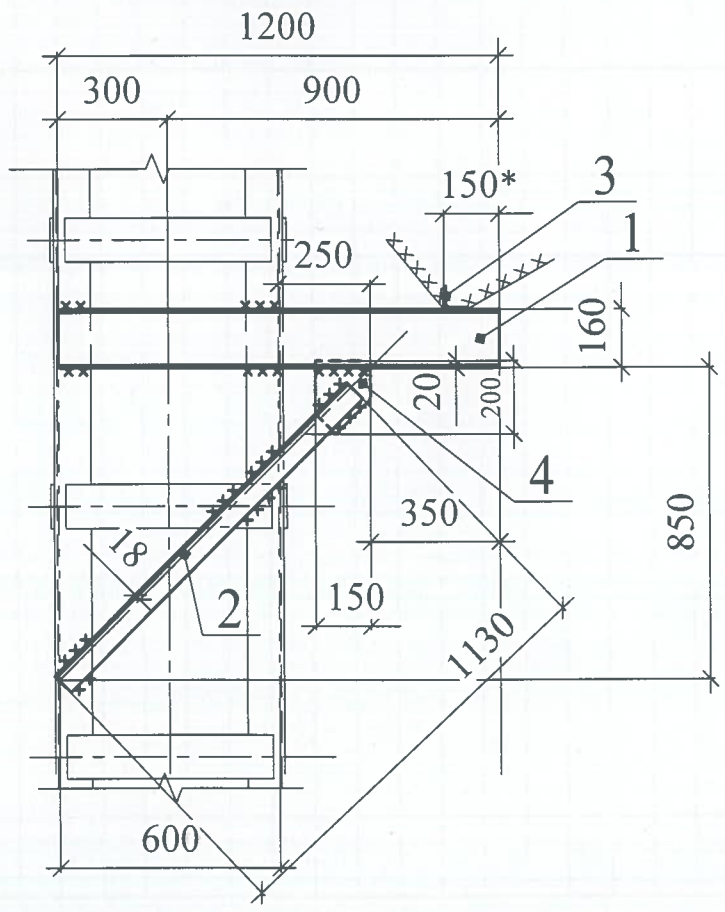

2-2

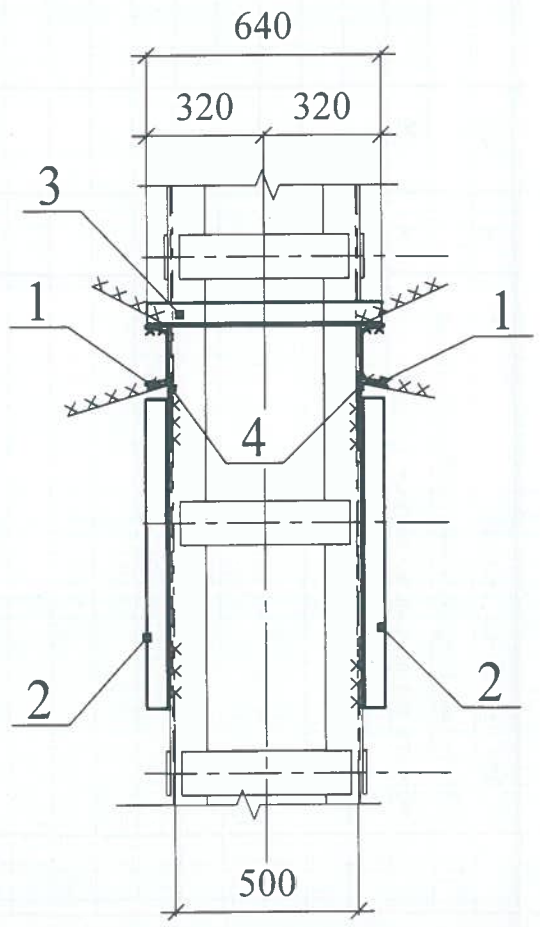

Специфікація металу на 1 шт. кожної марки

марка	поз.	профіль	довжина в мм.	Кількість (шт) т	Кількість (шт) н	Вага (кг) 1 шт.	Вага (кг) Заг.	матеріал	примітка.
Кр-1	1	⊏ 16	1200	2	-	17	34	С245	
	2	∟63х6	1130	2	-	6,4	12,8	--"--	
	3	∟63х6	620	1	-	3,5	7	--"--	
	4	-150х8	200	2	-	1,9	3,8	--"--	

Таблиця відправних марок

Марка	Найфменування	К-во (шт) т	К-во (шт) н	Вага (кг) 1шт.	Вага (кг) заг	Примітки
Кр-1	Кронштейн	1	-	57,6	57,6	

Разом : 57,6 кг

+1% на електрозварювальні шви 0,5 кг

Примітки

1.Даний Ескіз передбачає підсилення з/бетонної балки галереї перевантажувального вузла №3 АФ-2

2. Місце розташування визначає замовник.

3.Матеріал сталь С 245 ДСТУ 8539:2015.

4. Монтажні зварні шви проводити електродами типу Е-46 за ГОСТ 9467-75. Висоту катета зварного шва приймати за найменшою товщиною елементів, що зварюються.

5.Металоконструкції пофарбувати емаллю ПФ-115 ГОСТ6465-76 за два рази по одному шару гліфталевої ґрунтовки ГФ 021 ГОСТ 25129-82.

Изм.	Колуч.	Лист	№док.	Подп.	Дата			
						Ескіз №26-66 буд		
						ПрАТ "КАМЕТ-СТАЛЬ"		
						АФ-2. Перевантажувальний вузол №3. Підсилення балки галереї.	Стадия	Лист	Листов
Перевірив		Моргун							
Розробив		Мукан				Марка Кр-1	ПрАТ "КАМЕТ-СТАЛЬ" ЕЦП Центр№2		

Согласовано

Взам. инв. №

Подп. и дата

Инв. № подл.