


План покрівлі ПУ-3

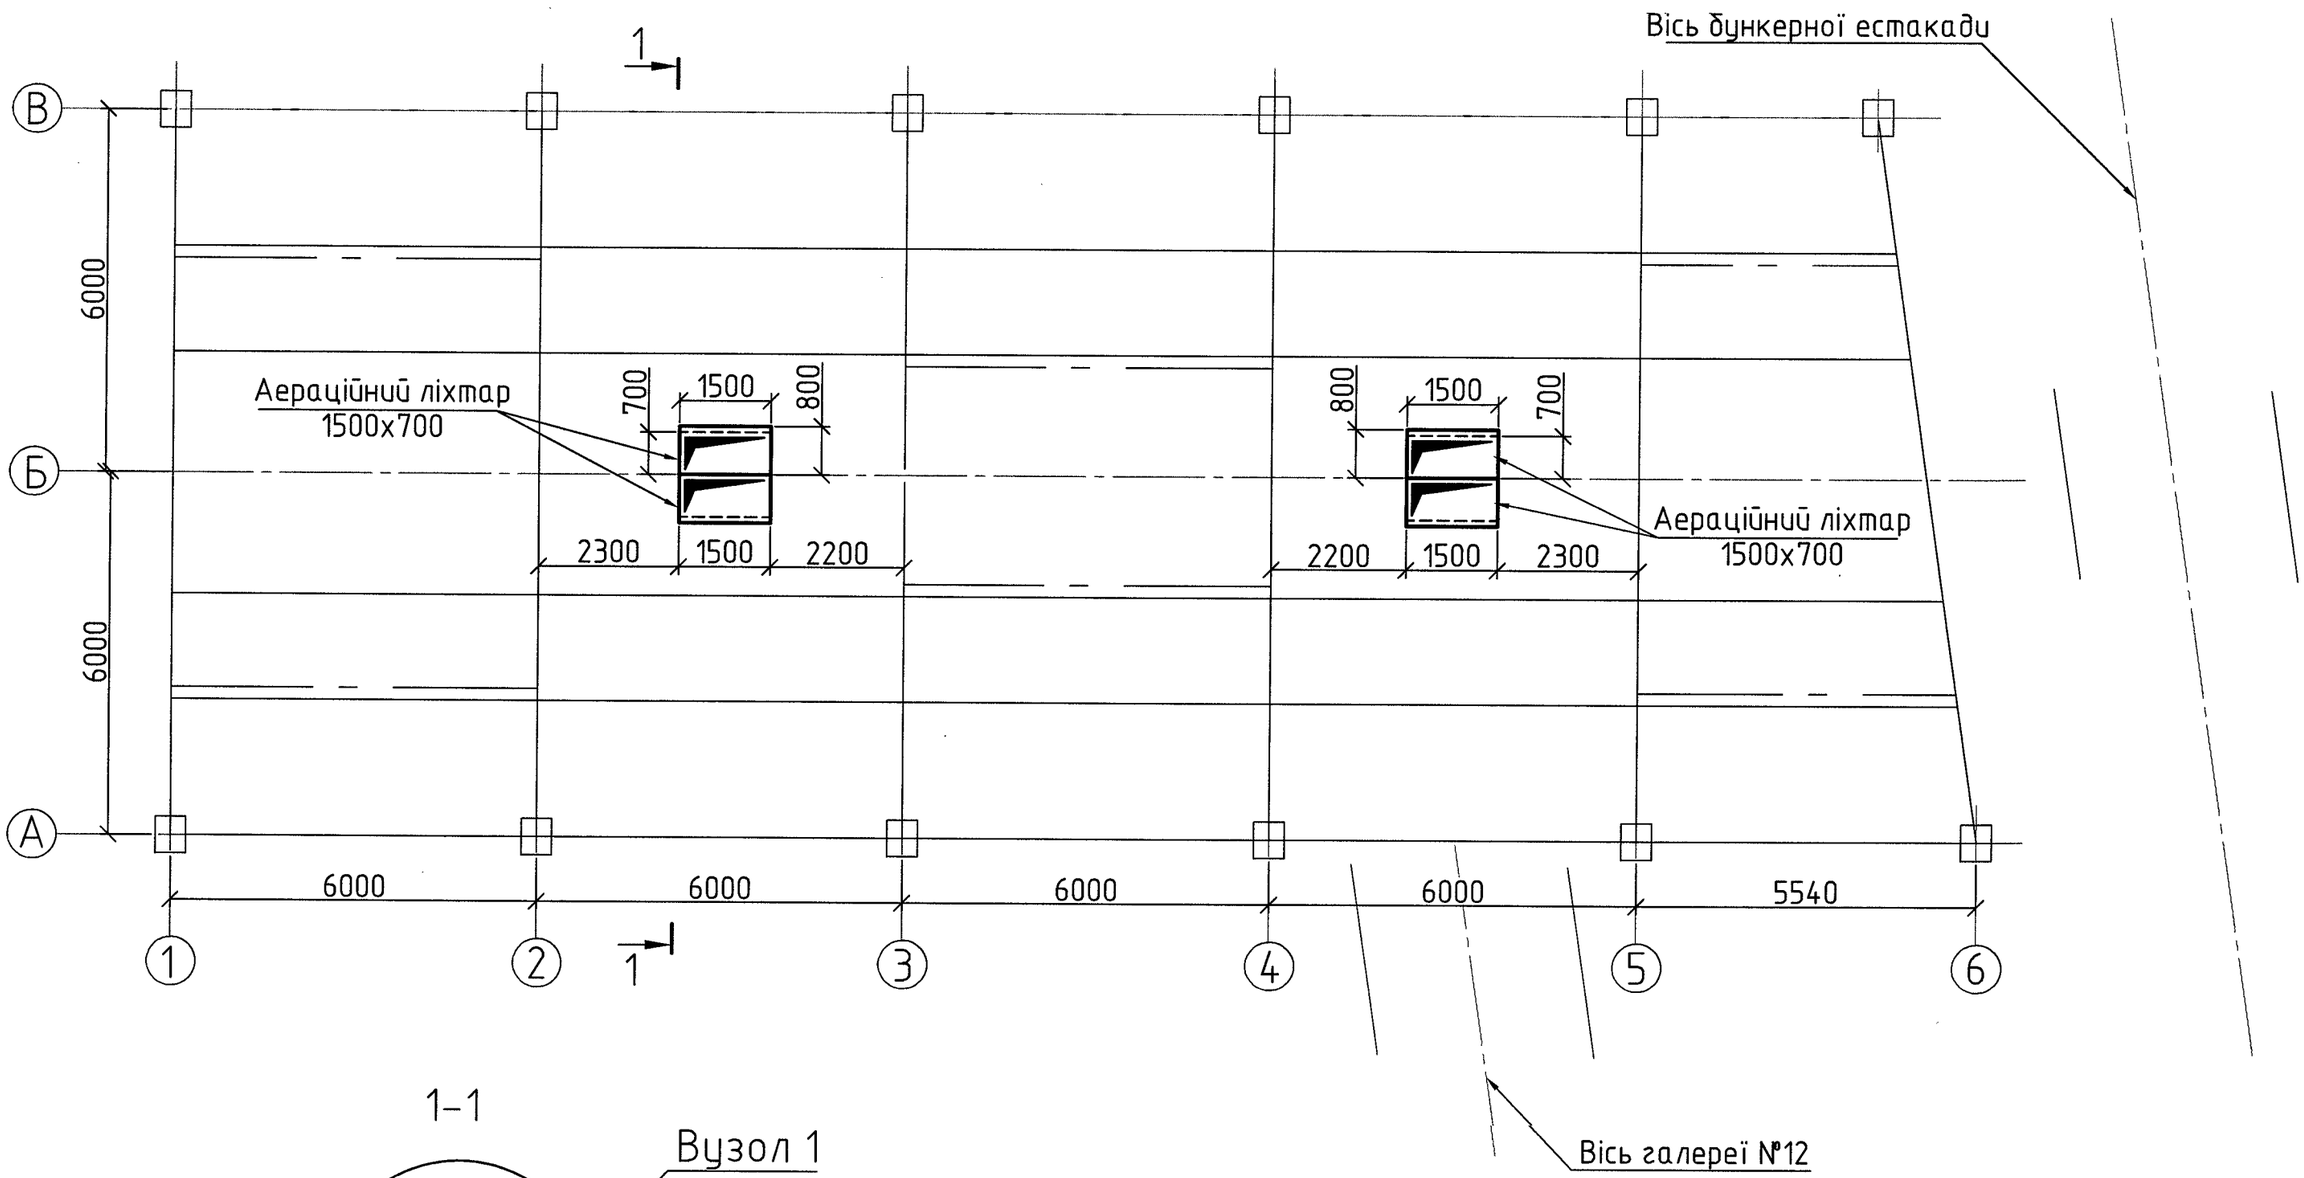


1-1

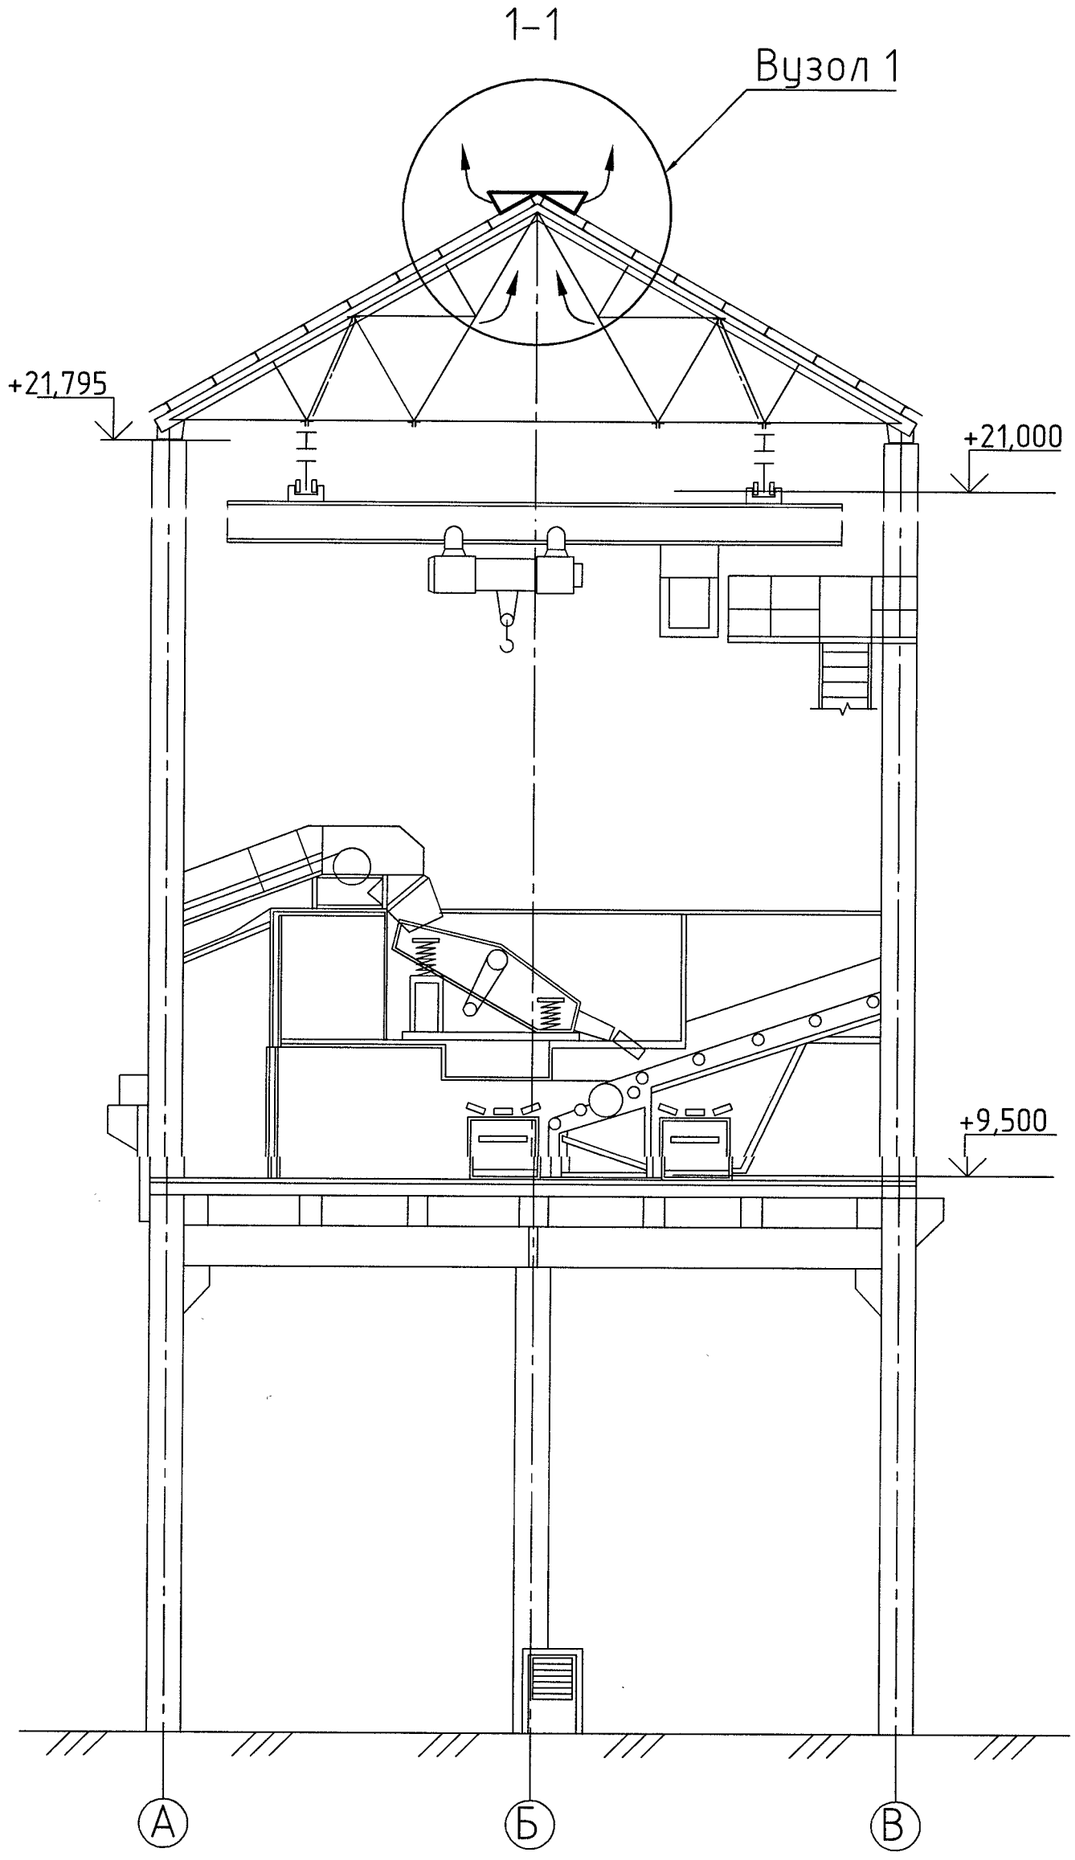


Вузол 1

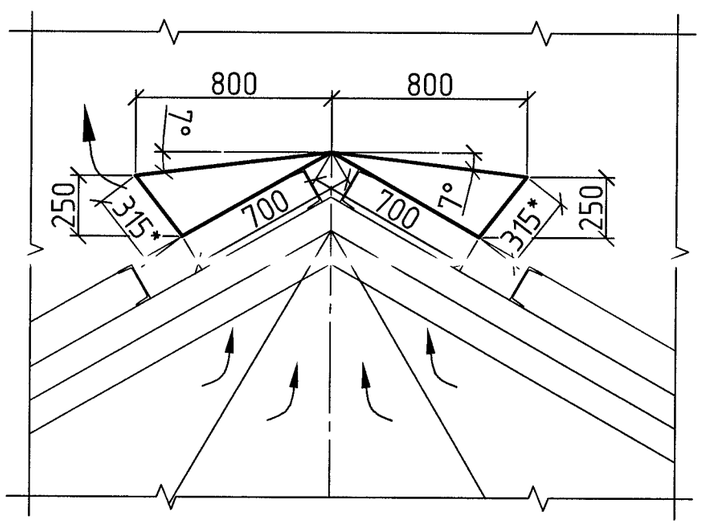

Бокова стінка аераційного ліхтаря

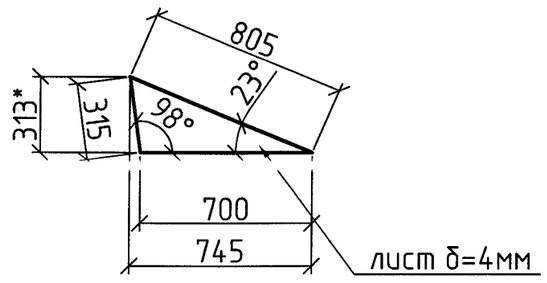

Загальний вид аераційного ліхтаря

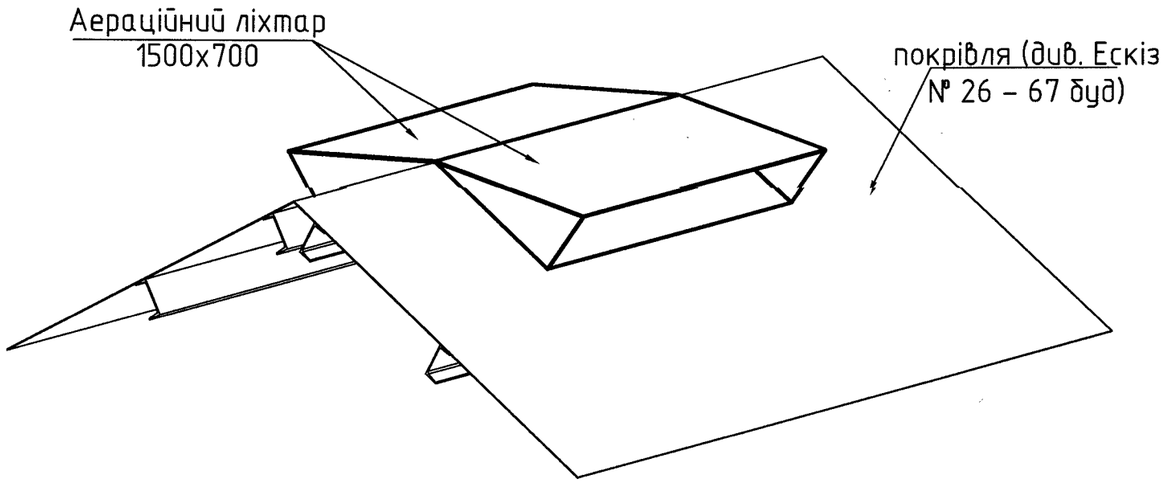

Загальні вказівки

1. Цей проект виконаний на підставі завдання №07-460 від 18.09.26 та передбачає влаштування аераційних ліхтарів на новій покрівлі ПУ-3.
2. Ескіз розроблено відповідно до чинних норм, правил і стандартів.
3. Дане технічне рішення дозволяє забезпечити природню вентиляцію в приміщенні ПУ-3.
4. Монтаж виконувати за місцем з урахуванням будівельних конструкцій.
5. Металеві поверхні захищати від опадів згідно будівельним кресленням.

Специфікація

Поз.	Позначення	Найменування	Кіль.	Маса од., кг	Прим.
1	б/кр	-1500х805 із листа δ=4мм	4	37,9	дах аераційного ліхтаря
2	дане креслення	-745х315 із листа δ=4мм	8	7,35	бокова стінка аераційного ліхтаря

Зам.інв.№ | Підпис і дата | Інв.№ Об.

Зм.	Кільк.	Арк.	№док.	Підп.	Дата	Ескіз 26-18 СИ		
						ПРАТ "КАМЕТ-СТАЛЬ"		
						АЦ. Перевантажувальний вузол №3. Влаштування природньої вентиляції приміщення ПУ-3 за допомоги аераціонних ліхтарів	Стадія	Аркуш	Аркушів
									1
Розроб.		Жеребцов			11.26	План покрівлі ПУ-3. Розріз 1-1. Вузол 1. Загальний вид аераційного ліхтаря	ПРАТ "КАМЕТ-СТАЛЬ" ЕЦП Центр №2		

Формат А3