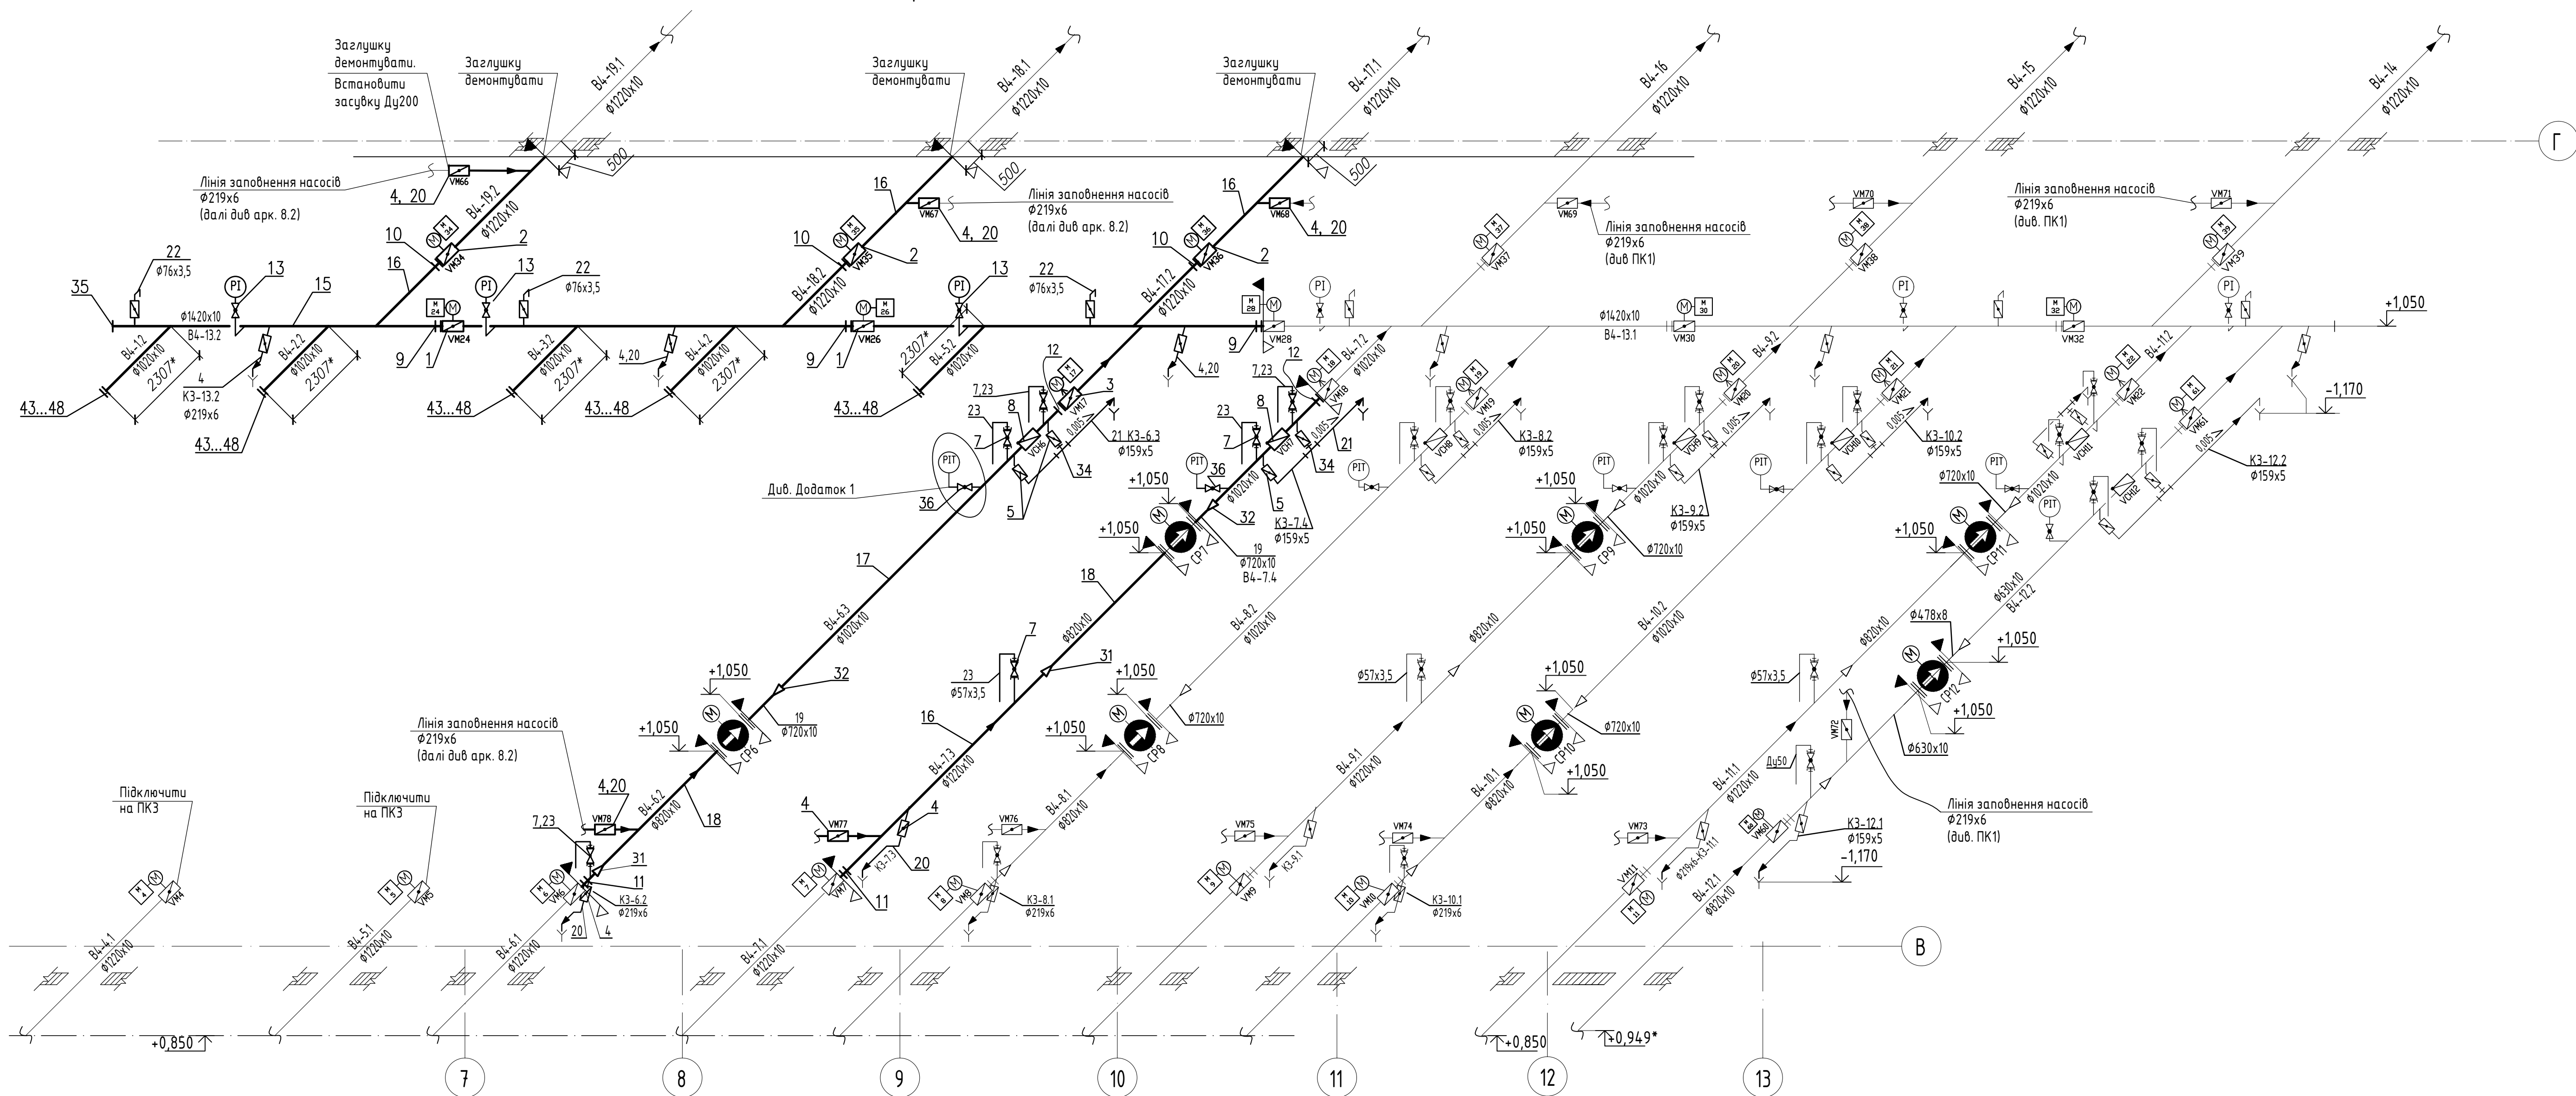














Схема системи зворотнього водопостачання комплексу згущення через НСЗВ.
Фрагмент схеми для ПК2




Умовні позначення:

- | | | | |
|---|----------------------|---|----------------------------|
|  | - Насосний агрегат; |  | - Напрямок потоку |
|  | - Зворотний клапан; |  | - Перехід діаметру |
|  | - Поворотна засувка; |  | - Заглушка |
|  | - Кран кульовий; |  | - Монтажна вставка |
|  | - Електричний двигун |  | - Трітійник |
|  | - Межа проектування |  | - в дренажний канал/прямок |

1. Схему розглядати комплексно з аркушами 2...7 та 8.2.
 2. Поточковий лінійне показано обладнання та трубопроводи, що відносяться до ПК №2.
 3. Позиції проставлені із відповідністю до специфікації обладнання і матеріалів В4.Р51.Ф4.2.02.ЕБ2.02.ПК2.15.ЕНГ.А.Т.КС.
 4. Кріплення трубопроводів див. креслення планів та розрізів (арк. 3...6).
 5. До Пускового комплексу № 2 відносяться наосні агрегати №№ 6, 7 (див. проект В4.Р51.Ф4.2.02.ЕБ2.02.ПК2.15.ОТО.А.Т.Х).
- * - розміри уточнюються при монтажі.

©ТОВ "М ТЕХНОЛОГІЯ" Україна, 2025 р.

						B4.P51.F4.2.02.EB2.02.PK2.15.ENГ.А.ТК
						Нове відвідинцтво комплексу згущення відходів забачачення на промисловій території цеху технологічної води та шламодого господарства ПРАТ "ПІВНІЖ" з місцем розташування: Дніпропетровська обл., м. Кривий Ріг (кадастровий номер земельної ділянки 1210000000-07-0010036)
Зм.	Кіл.діл.	Аркуш	N°док.	Підп.	Дата	
Нач. відділу	Пантюхова	<i>[Signature]</i>	04.2025			Пусковий комплекс 2 (НСЗ)
Гол. фахівця	Куликост	<i>[Signature]</i>	04.2025			Насосна станція зворотнього водопостачання (НСЗ)
Перевірив	Цвєтова	<i>[Signature]</i>	04.2025			Технологічні рішення ТК
Розробив	Тищенко	<i>[Signature]</i>	04.2025			Схема системи зворотнього водопостачання комплексу згущення через НСЗВ.
Н. контроль	Терепенчук	<i>[Signature]</i>	04.2025			Фрагмент схеми для ПК2
						<div style="text-align: right;">  MTECHNOLOGIA <small>LLC</small> ХАРКІВ </div>