



№ шва	Обозначение стандарта на сварку	Условное обозначение шва	Сварочные материалы
1	⑨ ГОСТ 14771-76**	T1-Δ 5-100/230	Проволока СВ-08Г2С ГОСТ 2246-70** ⑨
2		T1-Δ 5-100/200	
3		T1-Δ 5-100/350	
4		T3-Δ 5	
5		T3-Δ 4	
6		T1-Δ 5	
7		T1-Δ 4	
8		H1-Δ 4-100/230	
9		H1-Δ 4	
10		H1-Δ 5	
11	Дуговая сварка в защитном газе	нестандартный	
12			
13			
14			
15			
16			
⑦ ⑨ 17	ГОСТ 14771-76**	H1-Δ 2	

3-3 (1:1)

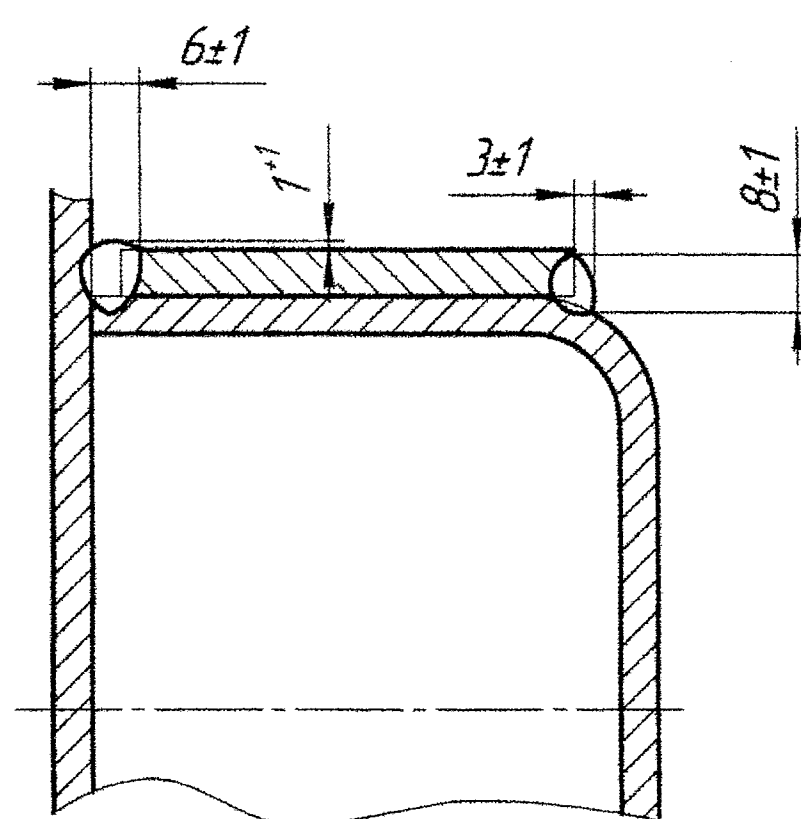

① Л (1:1) - вариант

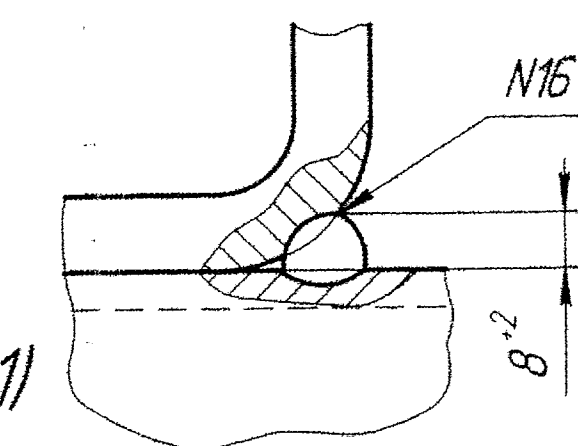

⑨ ** Обозначение для справок

АТ «Укрзалізниця»
філія «Науково-дослідний та конструкторсько-технологічний інститут залізничного транспорту»
СП «Київське ПКТЕ РС»

«Погоджено для виробництва у
заступину на 20 _____ р.»

лист від 08.04.2020 р. № -76/349

Зав. Керівник СП «ПКТЕ РС» *Михайленко*

(підпис) (п.116)

1. * Размеры для справок.

⑨ 2. Допускается сварка по ГОСТ 5264-80** электродами типа Э46 по ГОСТ 9467-75.**

3. Допуск перпендикулярности торцов обвязок поз.9 и поз.12 – 2 мм.

⊕ 4. Клеймить код предприятия шрифтом 8 - Пр3 ГОСТ 26.008-85.

94. Для полувагона габарита 1-ВМ.

3	-	39-12	11/11/11	03022	
2	-	35-12	11/11/11	11000	110645100 CE

2	-	33-12	1/10/12	4106.45.100 LB
1	2	02-12	1/10/12	

1	НОР	69-11	15.2.11	Лит.	Масса	Мощность
Изм	Лит	№ докум	Дата	Копилка для	135	

Разряд	Гребнево	173	165	1:5
--------	----------	-----	-----	-----

Проб	Гурьев		Сборочный чертеж				
Т.контр.	Ляхов	1.12.1982		Лист 1	Лист 3		

15	Г.К. Кондратьев	1917	1917
16	Г.Л. Савицкий	1917	1917
17	Г.М. Савицкий	1917	1917

Днепровагонмаш

316 Н.Конта	Гряненко	В.С. В.Р.У	ДПТ, пров. 08.11.2016 ОГК
317 Утб.	Хидына	В.С. В.Р.У	

Копирован

Формат А1


Kanlyroba

Формат А.

Інв. № подл.	Взам. інв. №	Інв. № дубл.	Підп. і дата	Стор. №	Перв. примен.
62-3-393	16.01.12				

4106.45.100 СБ

4106.45.100-01 СБ
Остальное-см. 4106.45.100 СБ

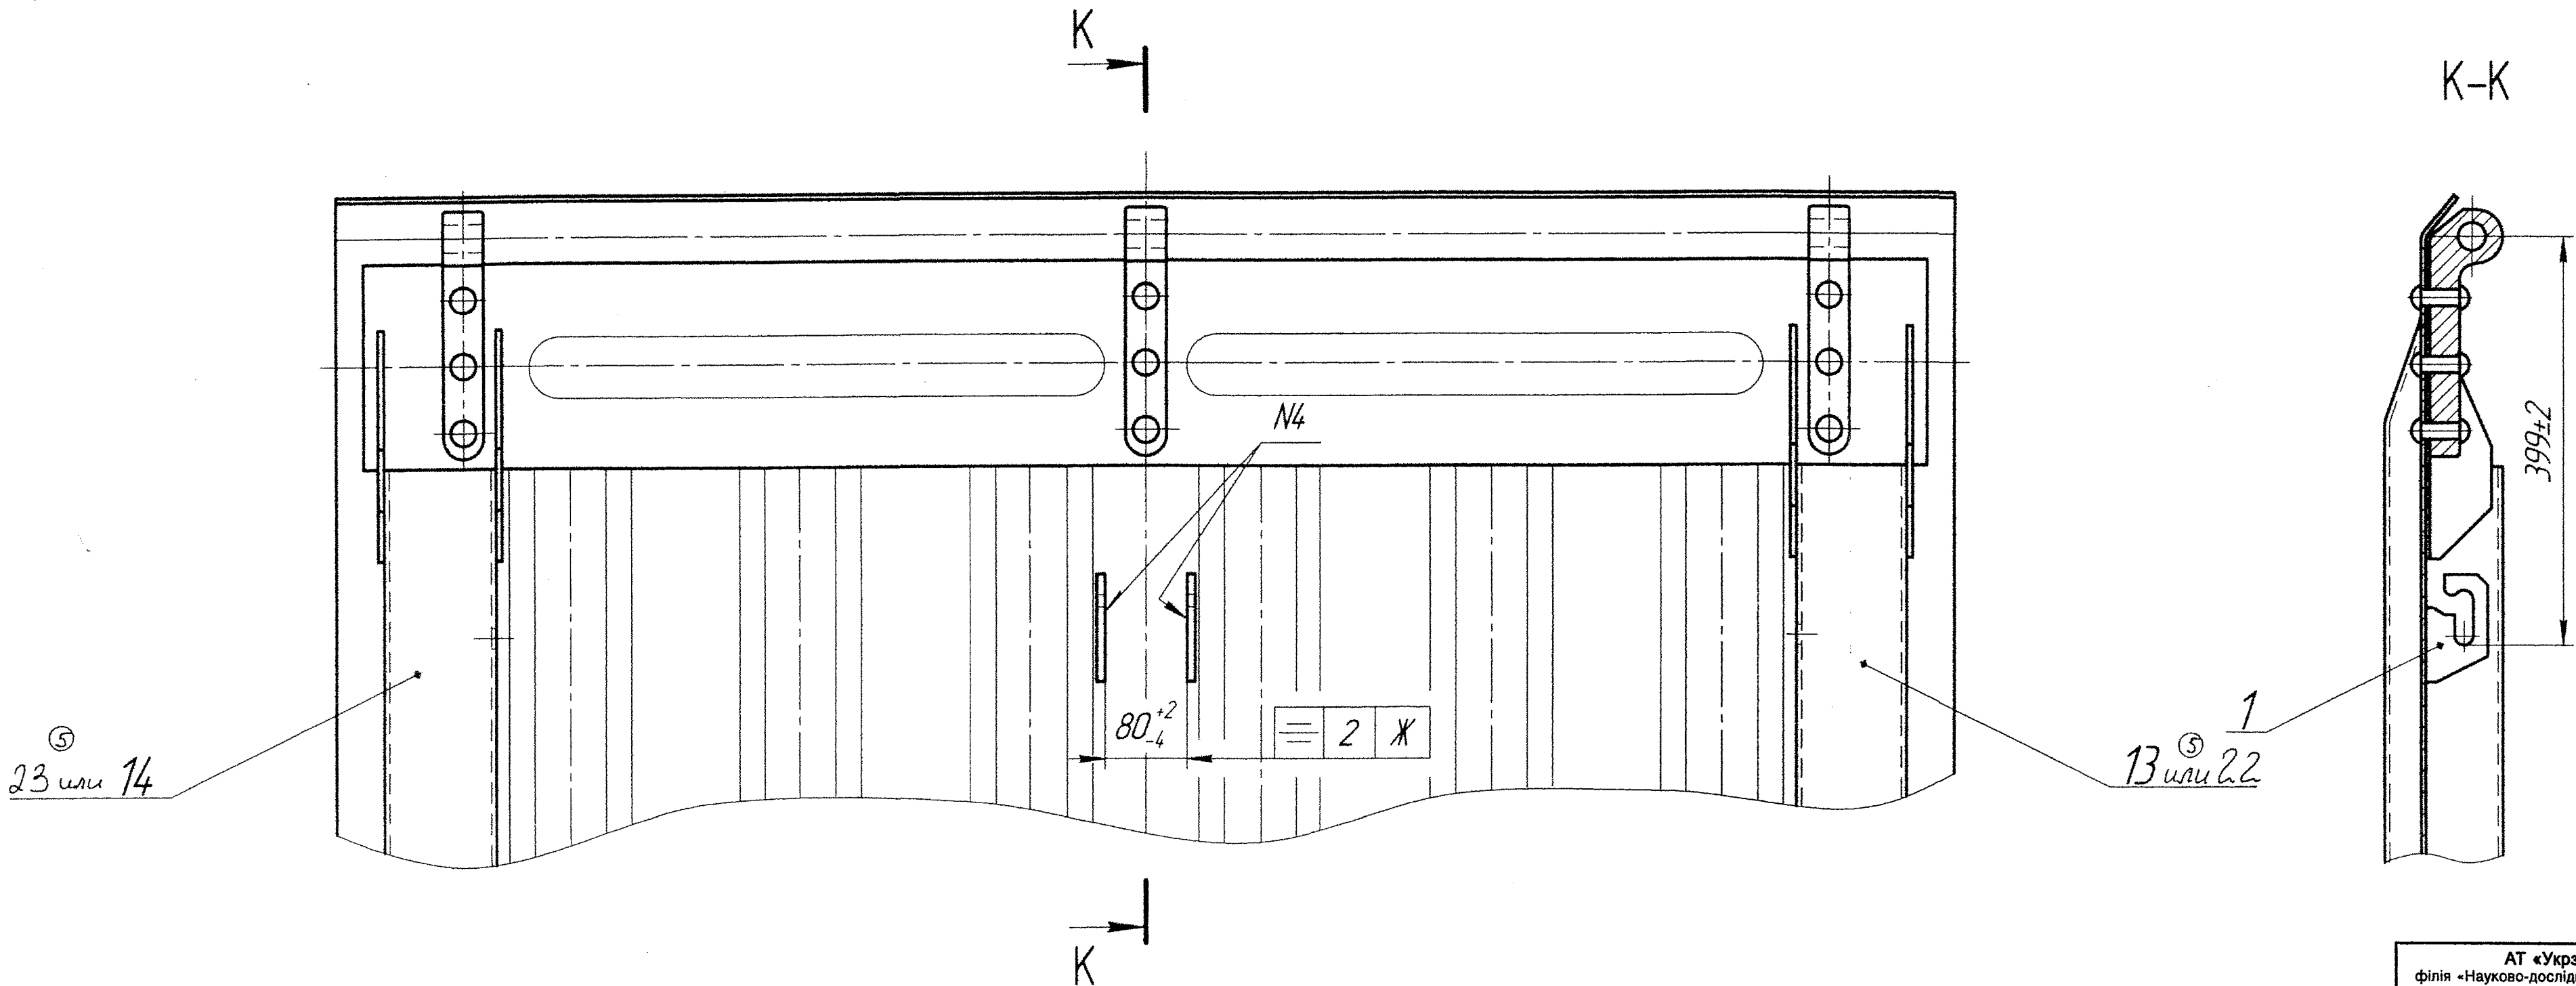

АТ «Укрзалізниця»
філія «Науково-дослідний та конструкторсько-технологічний інститут залізничного транспорту»
СП «Київське ПКТБ РС»
«Погоджено для виробництва у
запчастину на 2020 р.»
лист від 08.07.2020 р. № 16/349
Заст. Керівник СП «ПКТБ РС» Меліш В. М. (підп.)

1	Нод.	02-12	16.01.12
Ізм.	Лист	№ докум.	Підп.

4106.45.100 СБ


Копіював

Формат А4×3


Лист
2

4106.45.100 СБ

H (1:15) ○ (1)

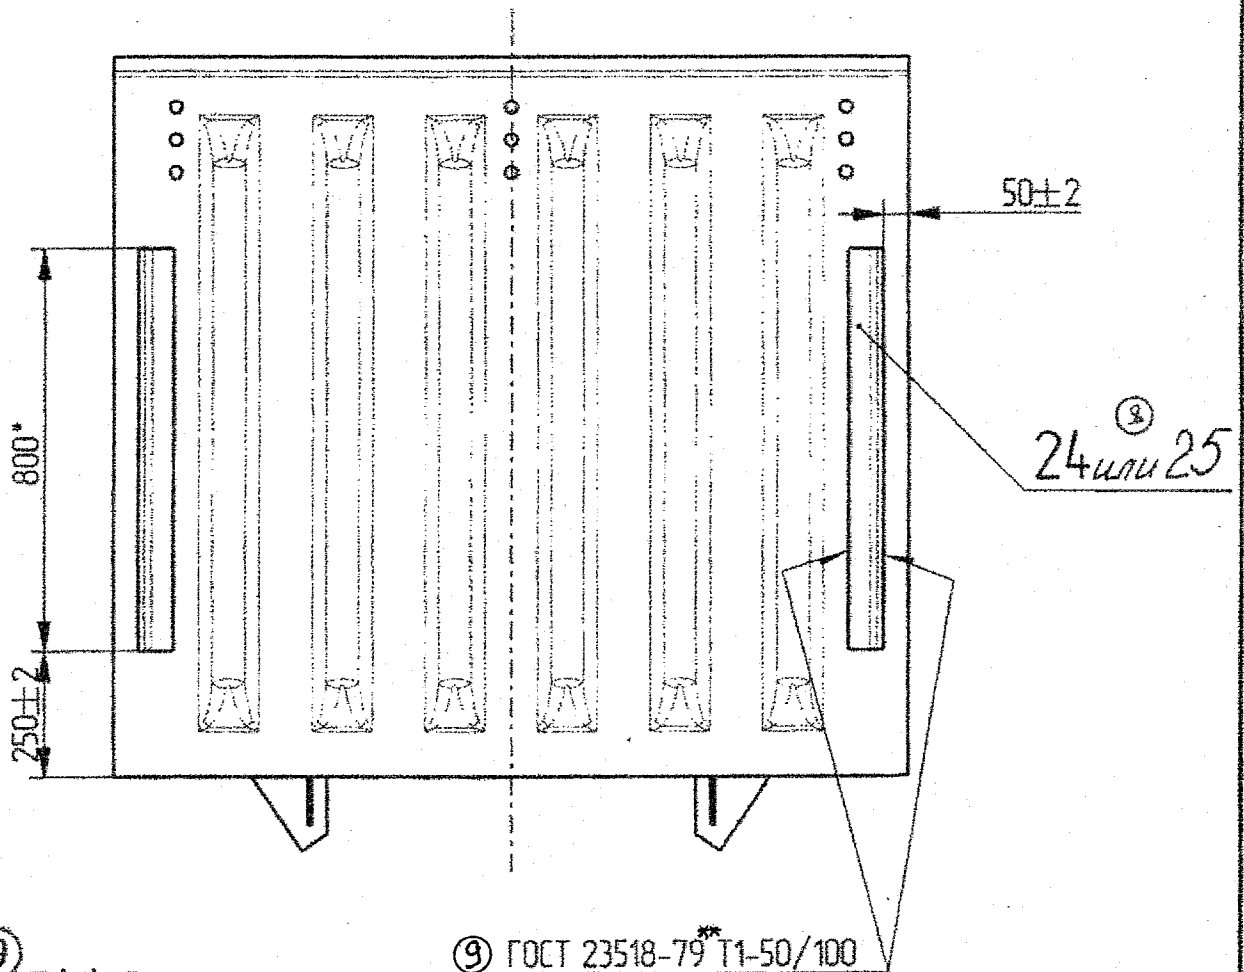

9 П(1) Вариант

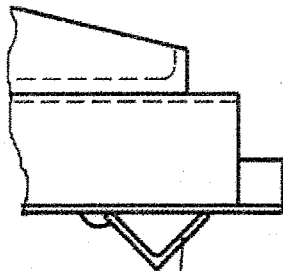

25

АТ «Укрзалізниця»
філія «Науково-дослідний та конструкторсько-технологічний інститут залізничного транспорту»
СП «Київське ПКТБ РС»
«Погоджено для виробництва у
запчастину на 20 20р.»
лист від 08.07.2020 р. № 16/349
Заст. Керівник СП «ПКТБ РС» *В.М.Хітенко*
(підпис) (П.І.Б.)

Справ. №

Перв. примірник

Підп. і дата

Інв. № дубл.

Взам. інв. №

Підп. і дата

Інв. № подл.

№	Наб.	№4106-100.18	Підп.	Дата
Ізм.	Лист	№ док. 15.01.19		

4106.45.100 СБ

Лист
3