


ПЛАН КОНСТРУКЦІЙ У РІВНІ ВЕРХНЬОГО ПОЯСУ ФЕРМ УКРИТТЯ

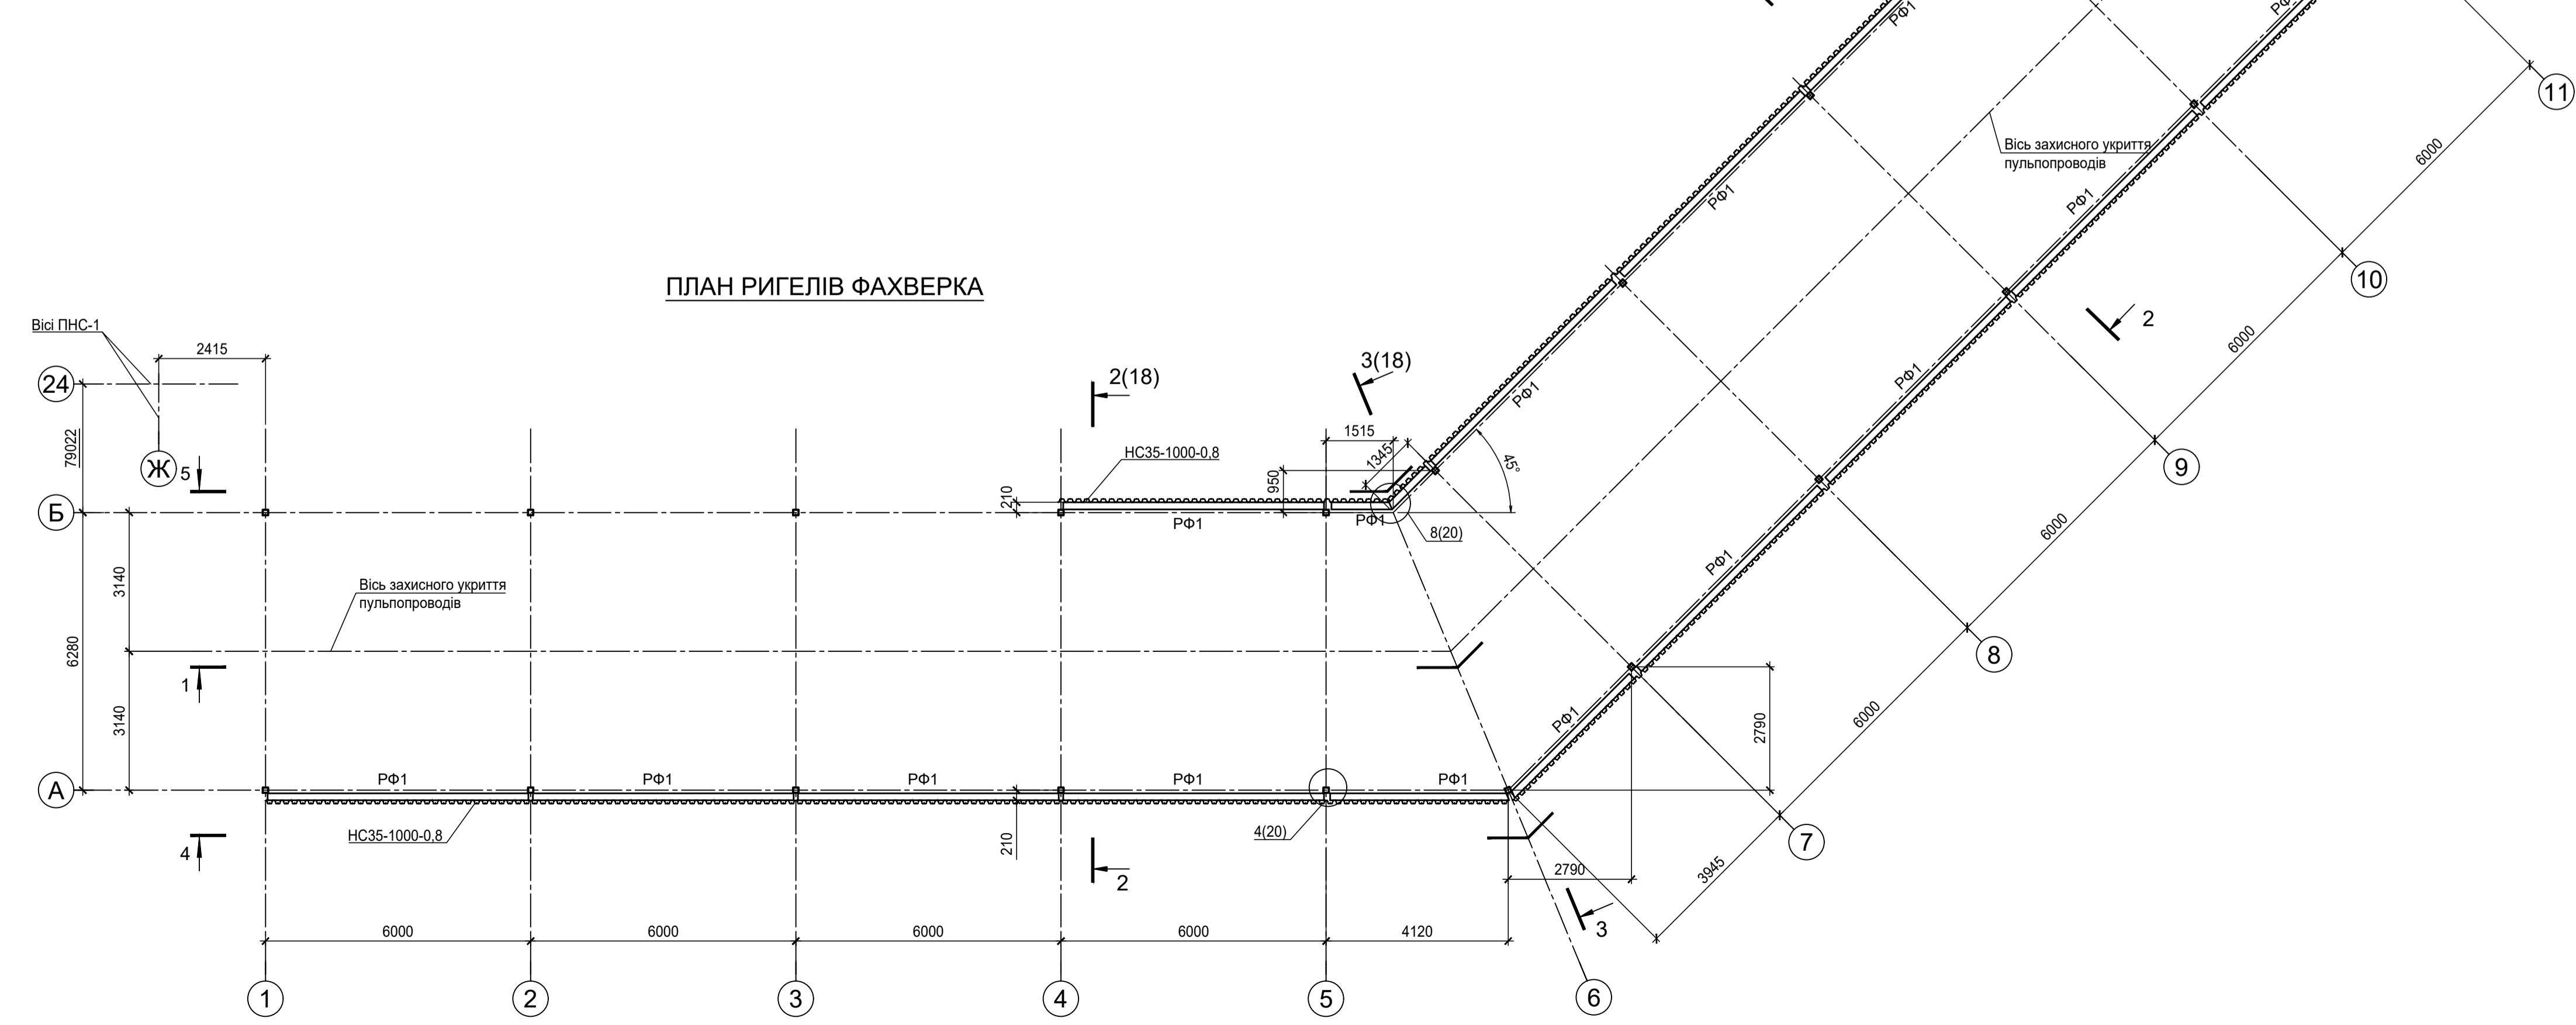

ПЛАН РИГЕЛІВ ФАХВЕРКА

1 Креслення розглядати спільно з арк. 17, 18, 20.

© ТОВ "МЕТІНВЕСТ СІЧСТАЛЬ" Україна, 2025 р.

Зм.		Кільк.	Аркуш	№ док.	Підпис	Дата
1	-	зам.	10-2025			10.25
Розробив	Ліцнів					10.25
Перевірив	Мосьпан					10.25
Нач.в.відділу	Колініченко					10.25
Н.контр.	Хараджа					10.25

**В4.Р51.Ф4.2.02.ЕБ3.03.ПК3.10.ЕНГ.А.01.ТК**

ПРАТ "ПІВНІГЗК". Нове будівництво комплексу з'єднання відходів збагачення на промисловій території цеху технологічної води та шламового господарства ПРАТ "ПІВНІГЗК" з місцем розташування: Дніпропетровська обл., м. Кривий Ріг (кадастровий номер земельної ділянки 1211000000.07.001.0036)

Пусковий комплекс 3.  
Пультпроводів від ПНС-1 до КРХ.  
Технологічні комунікації ТК

Стадія	Аркуш	Аркуші
Р	19	

Металоконструкції укріття пультпроводів.  
Плани ригелів фахверка, конструкцій у рівні верхнього поясу ферм укріття

ТОВ "МЕТІНВЕСТ СІЧСТАЛЬ"

Формат А1