


План на відм. 0,000 (1 : 500)

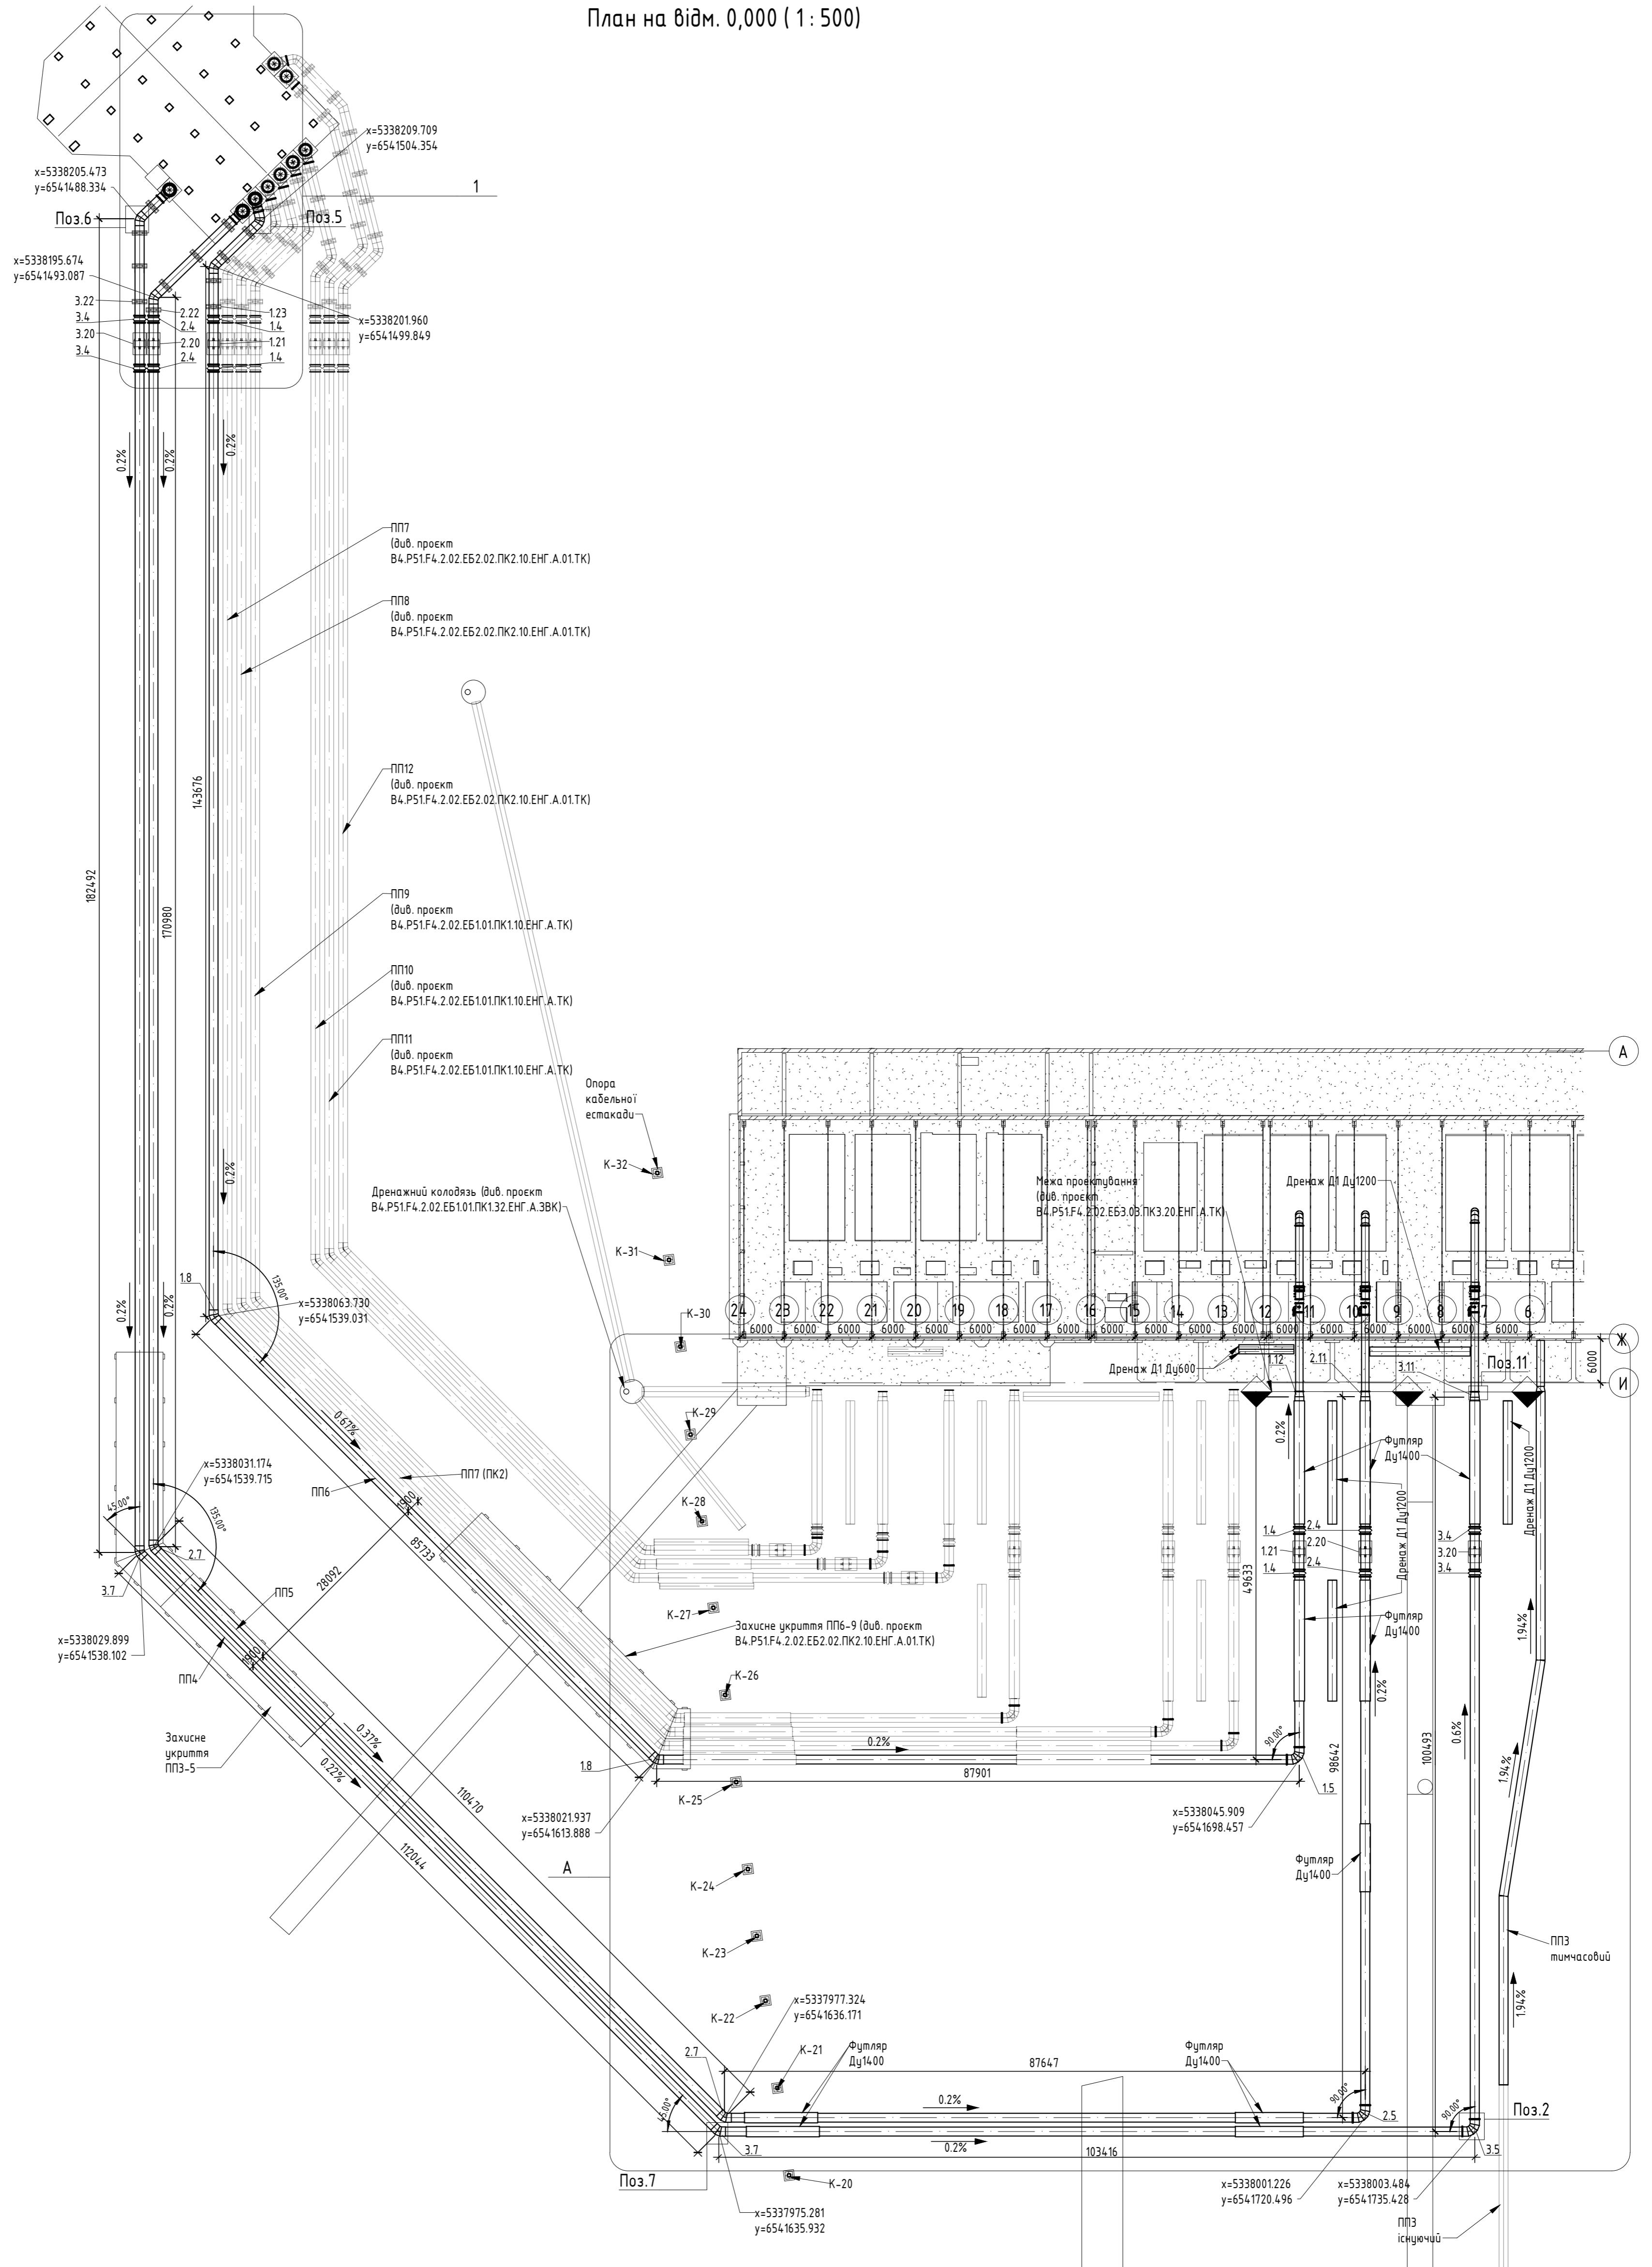

№ документа	№ аркуша	№ аркуша	№ аркуша

© ТОВ "МЕТІВЕСТ СІСТАЛЬ" Україна, 2025 р.

В4.Р51.Ф4.2.02.ЕБ3.03.ПК3.10.ЕНГ.А.01.ТК		ПРАТ "ПІВНІГЭК". Нове будівництво комплексу застосування біохімії збагачення на промисловій території цеху технологічної води та шламового господарства ПРАТ "ПІВНІГЭК" з місцем розташування: Дніпропетровська обл. м. Кривий Ріг кадастровий номер земельної ділянки 1211000000.01.001.00361	
1	зам.	101-2025	10.25
Ізм.	Кіл.уч.	Арк. № док.	Підпис
Розробив	Ліпунов	10.25	10.25
Перевірив	Мосьян	10.25	10.25
Нач. відділу	Колініченко	10.25	10.25
Н.контр.	Харабжа	10.25	10.25
План на відм. 0,000		Сторінка	Аркуші
		Р	3
		ТОВ "МЕТІВЕСТ СІСТАЛЬ"	

Примітка
Вузли з позначкою "Поз..." - див. аркуш 5 проекту