


План на відм. 0,000 - Вузел А (1 : 200)

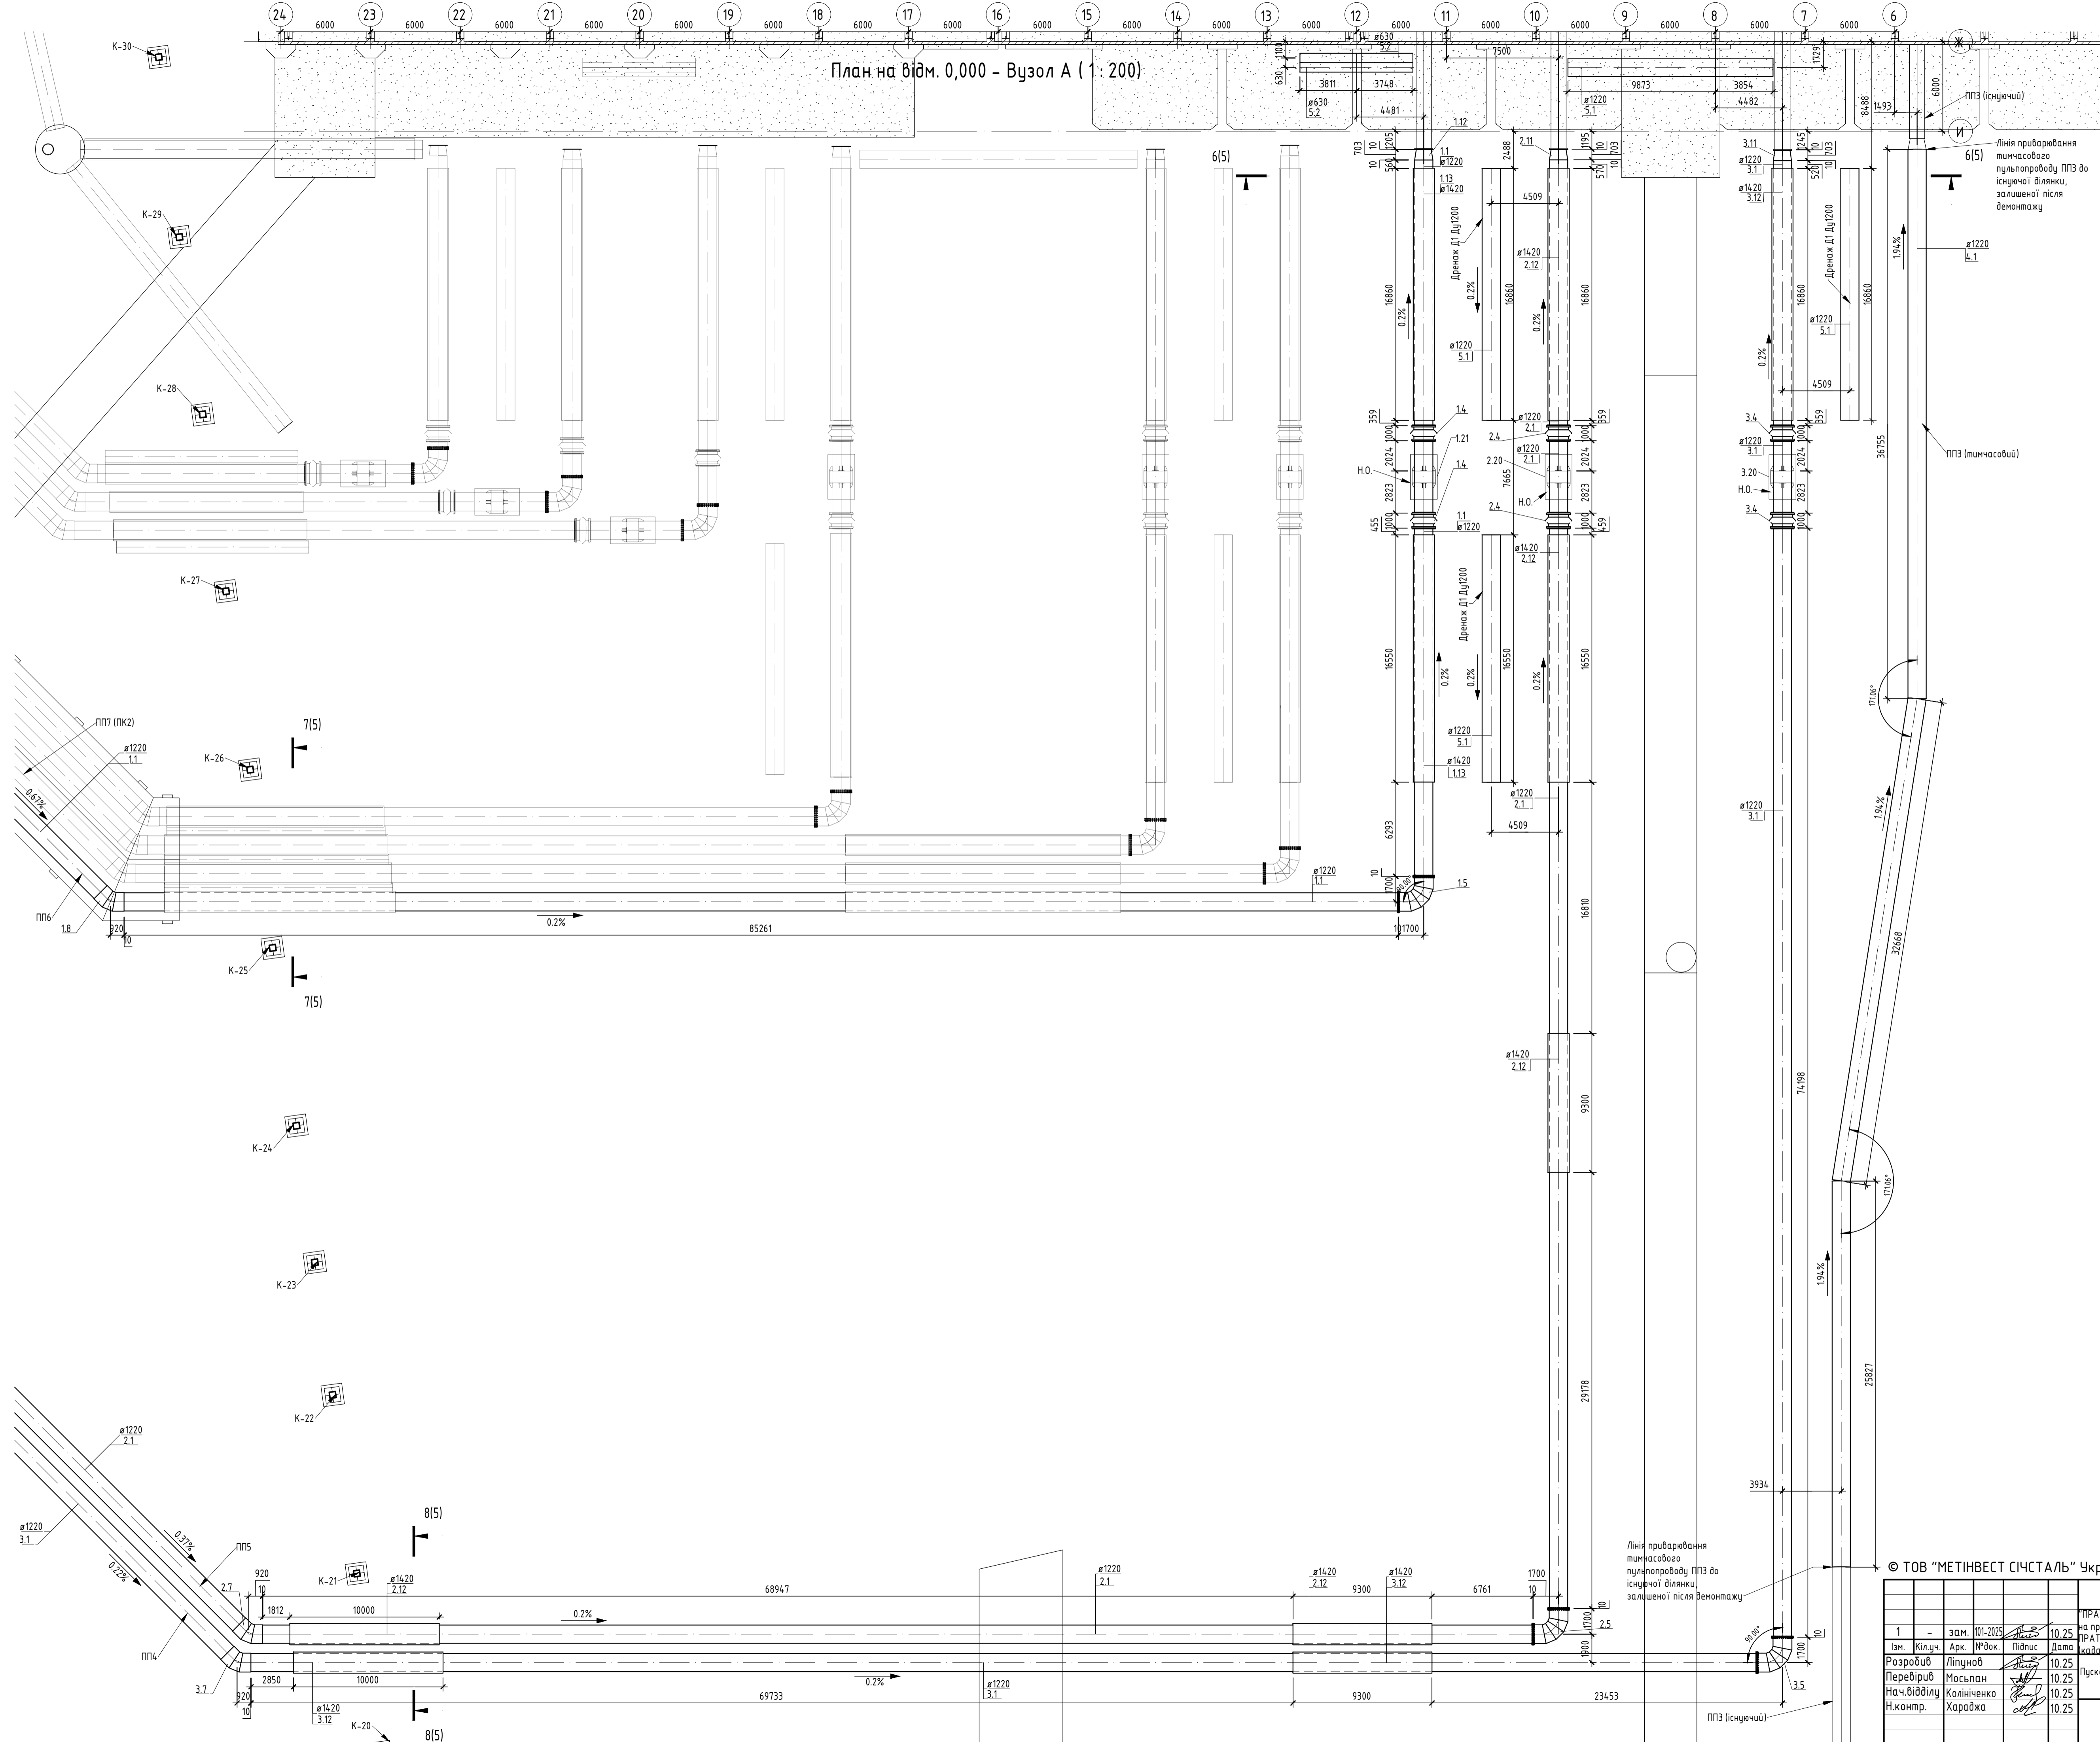

© ТОВ "МЕТІВЕСТ СІЧСТАЛЬ" Україна, 2025 р.

				В4.P51.F4.2.02.EБЗ.03.ПКЗ.10.ЕНГ.А.01.ТК			
				ПРАТ "ПІВНІ ЗК". Нове будівництво комплексу з'єднання біохімії збагачення на промисловій території цеху технологічної води та шламового господарства ПРАТ "ПІВНІ ЗК" з місцем розташування: Дніпропетровська обл. м. Кривий Ріг (кадастровий номер земельної ділянки 1211000000.07.001.00361)			
Ізм.	Кільч.	зам.	Арх.	№ док.	Підпис	Дата	
Розробив	Ліпунів					10.25	Славія
Перевірив	Мосьян					10.25	Архив
Нач. відділу	Колініченко					10.25	Р
Н. контр.	Хараджа					10.25	4
Вузел А							ТОВ "МЕТІВЕСТ СІЧСТАЛЬ"

Положення	
Зам. №	
Арх. №	
№ в. оріє.	