



Відвод 90° $\phi 1020 \times 10$, L=1520x4200мм
(існуючий)

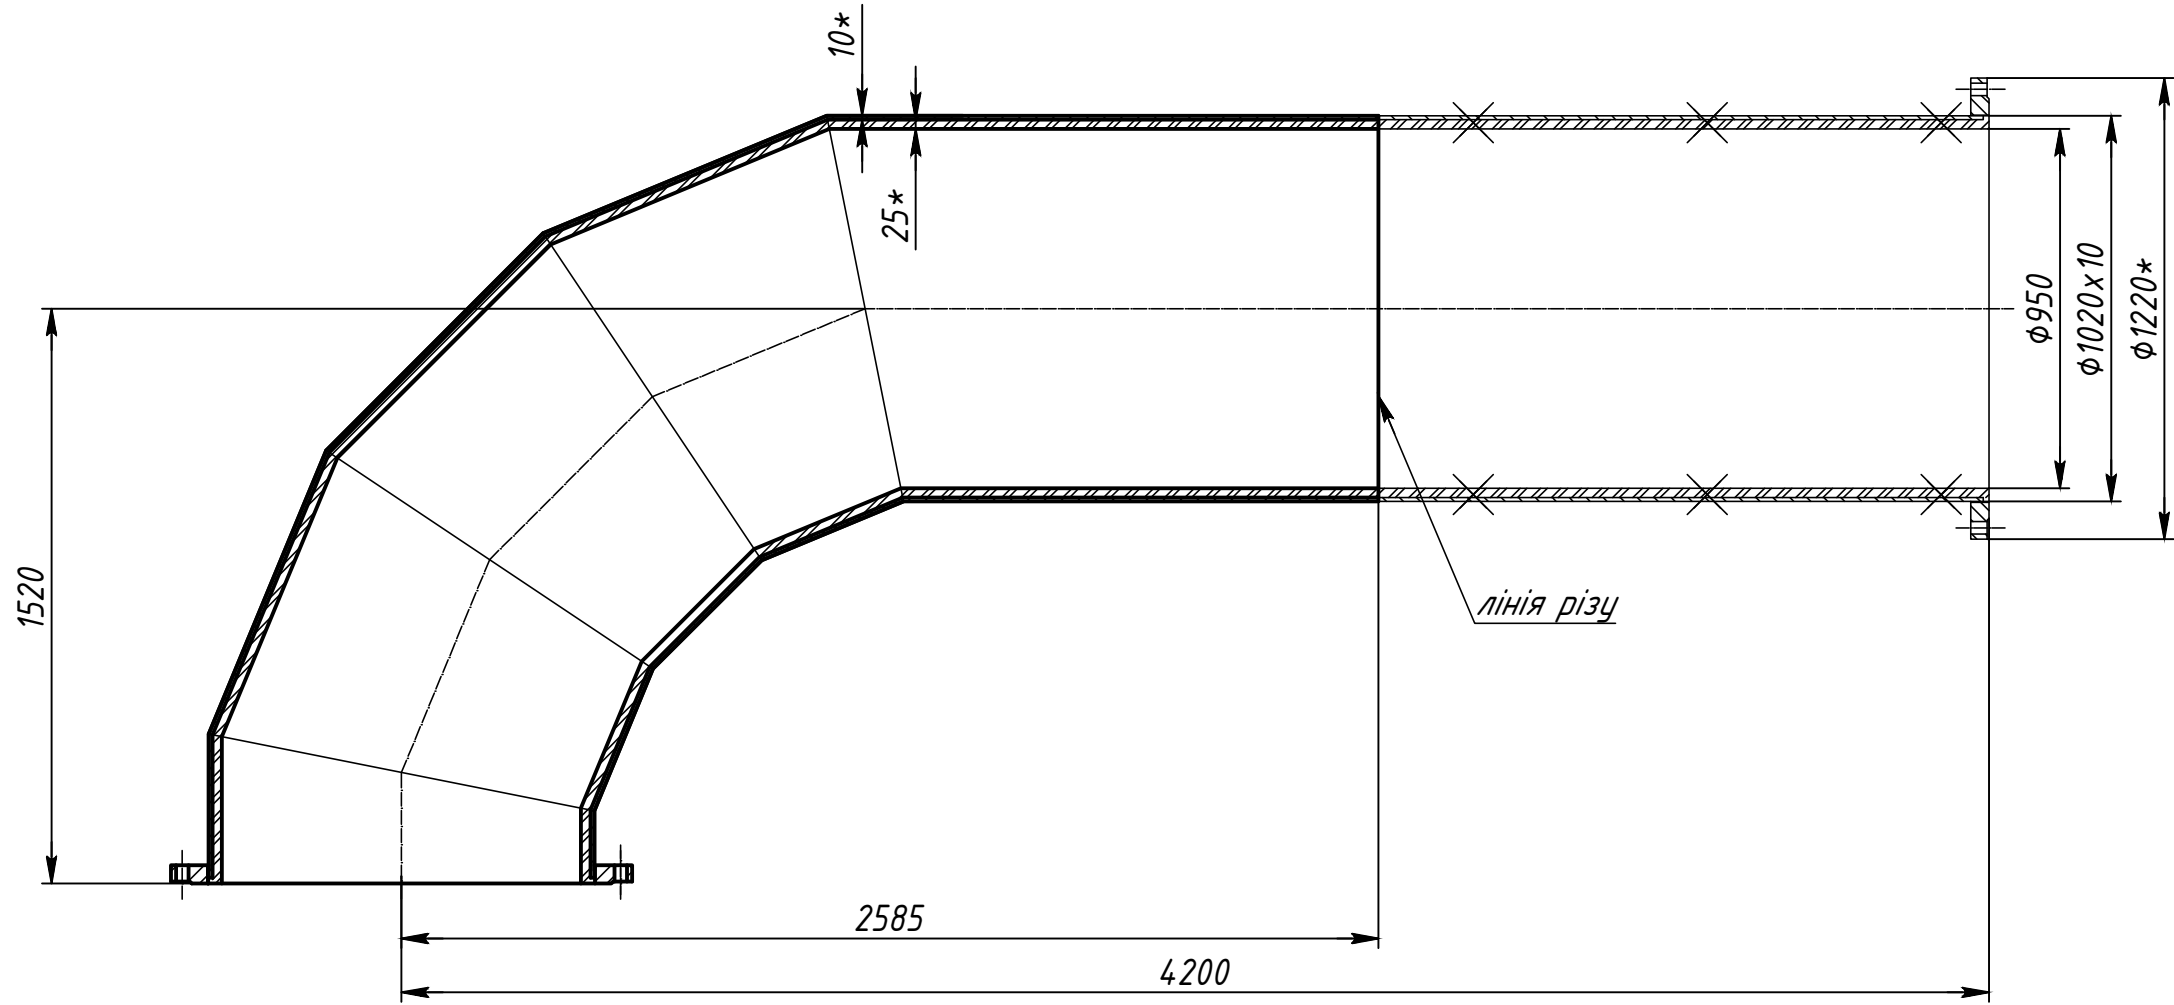


Відвод 90° $\phi 1020 \times 10$, L=1520x2600мм
(проекте положення)

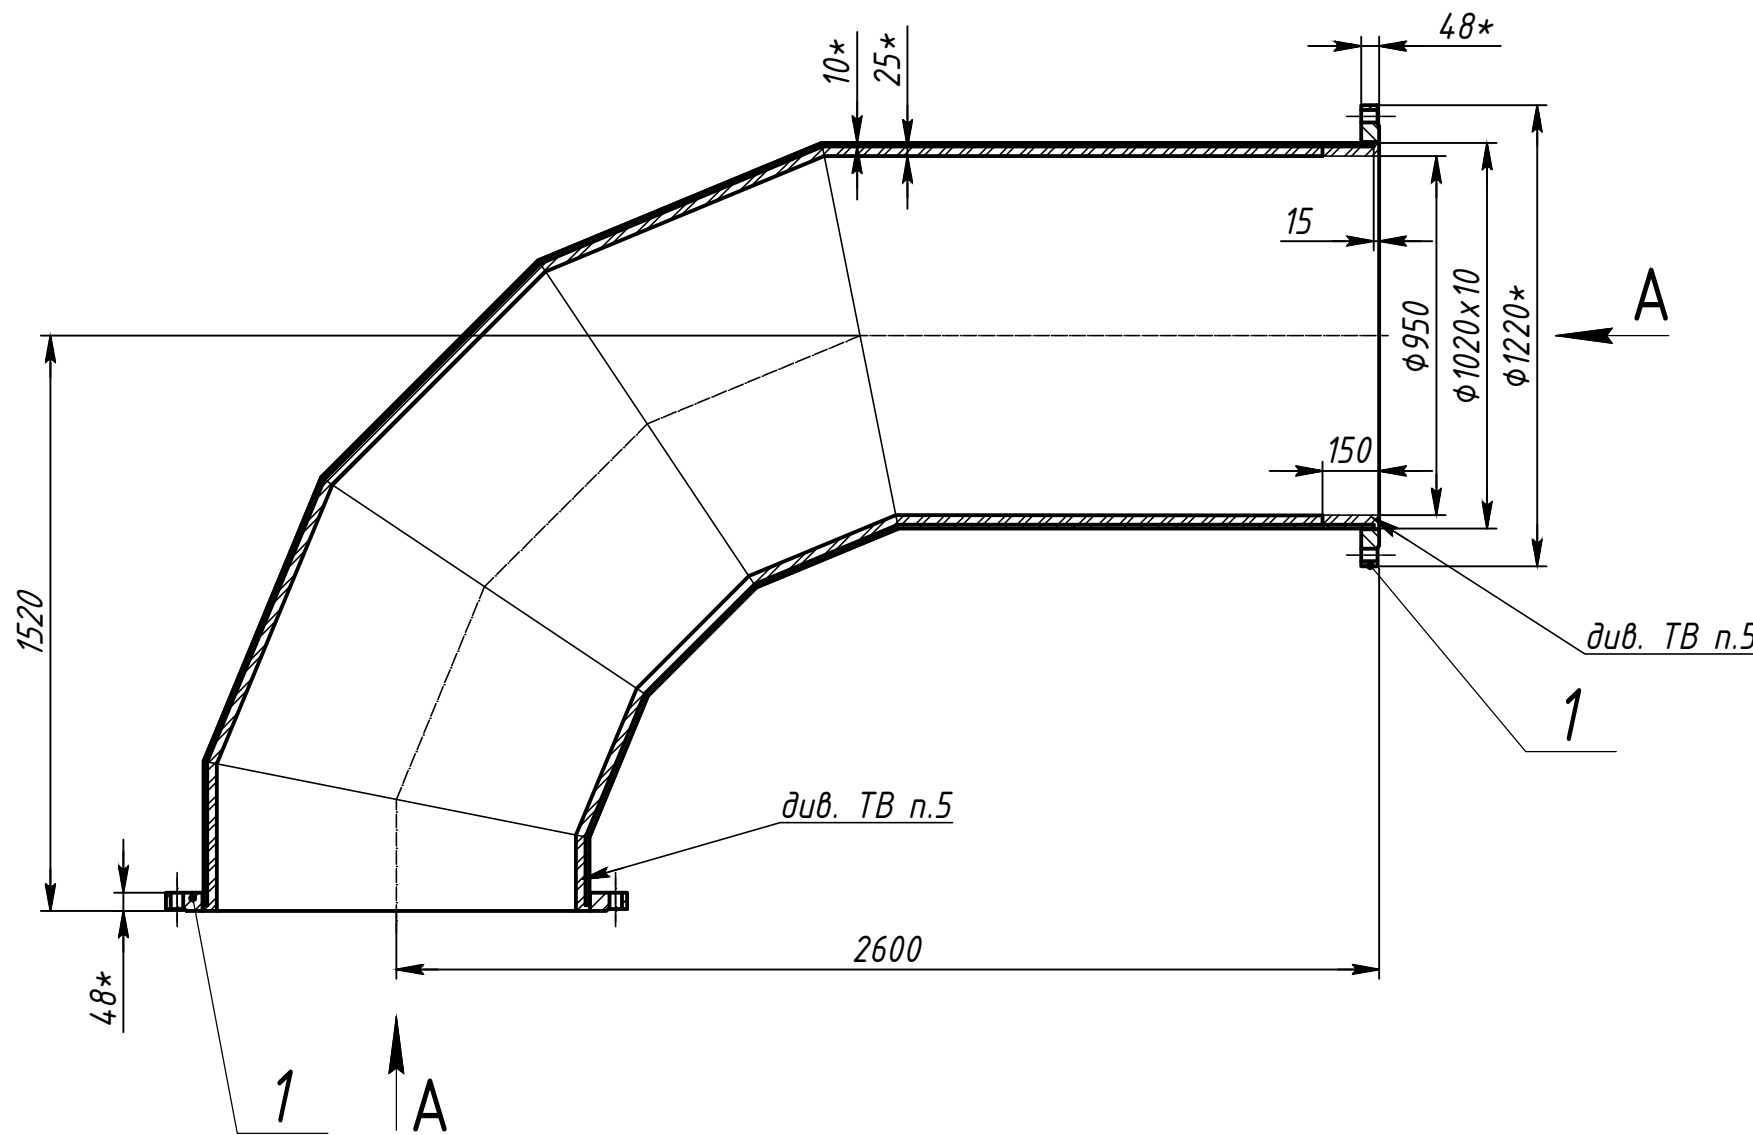

Поз.	Позначення	Найменування	Кіл.	Вага од., кг	Примітки
1	по типу ГОСТ 12820-80	Фланець 01-1000-10 (існуючий)	2	117,6	Відновити після демонтажу
		Матеріал футеровки		100*	

* - уточнюється за місцем на монтажі

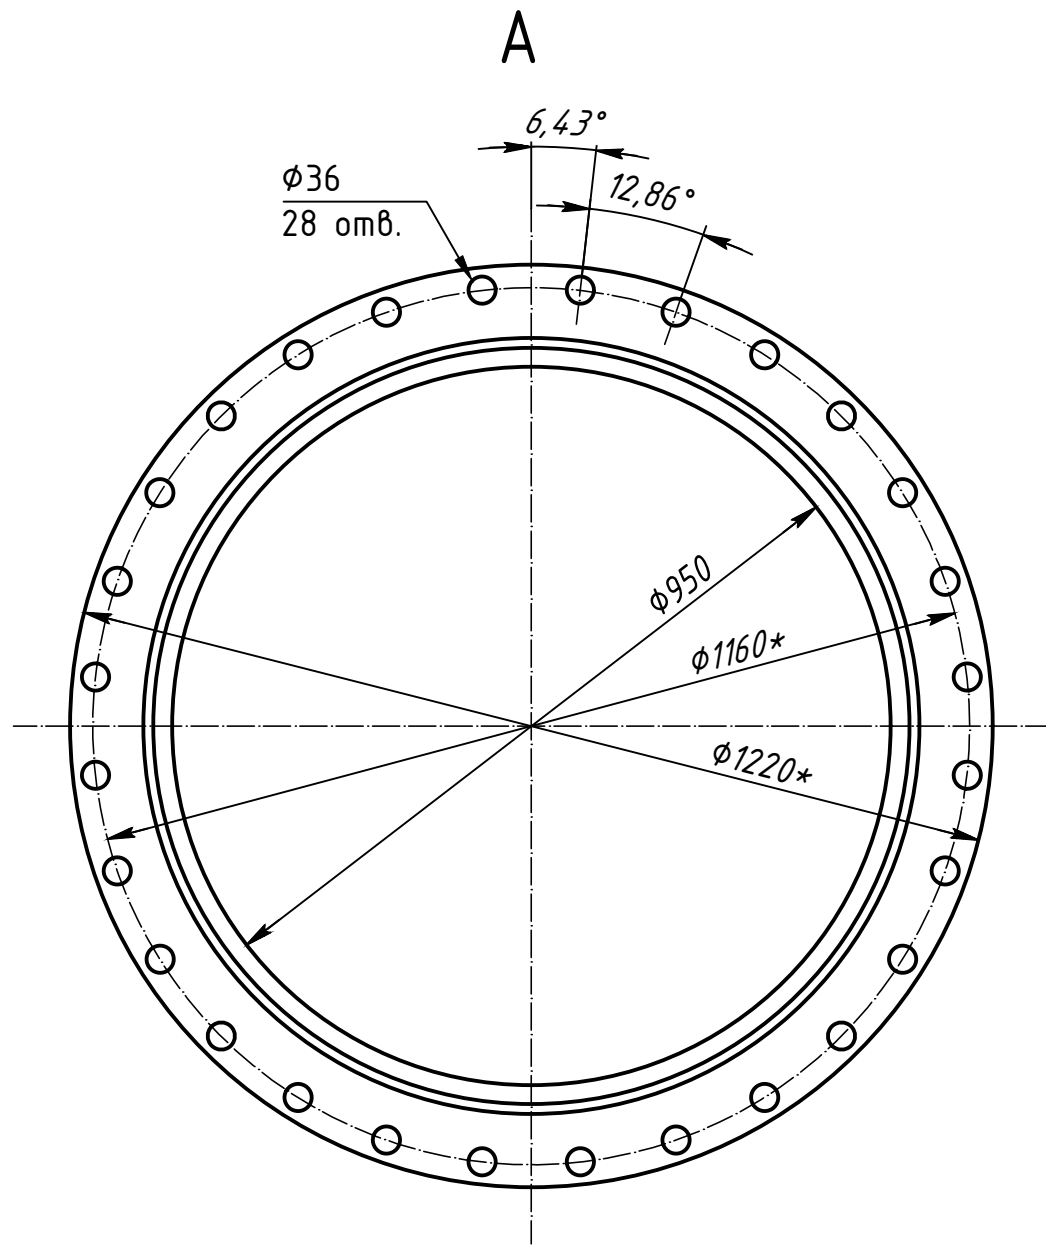

- Розміри з "*" для довідок.
- Забороняється проводити зварювальні роботи на зовнішній поверхні металевого переходника.
- Матеріал футеровки - антиабразивне покриття на основі карбїду кремнію.
- Фланці поз.1 (існуючи) відновити після демонтажу.
- Антиабразивне покриття нанести після приварки фланців.
- Маса футерованого трубопроводу з фланцем, що демонтується - 930 кг.

Дане креслення не підлягає розмноженню чи передачі іншим організаціям та особам без згоди ТОВ "МЕТІНВЕСТ СІЧСТАЛЬ"						
Додаток 21_Відвод 90°.950.1520x2600.10 (Н-11)						
З	-	Нов.	73-2026	Підп.	06.26	Відвод 90° сталевий секторний СтЗсп, $\phi 1020 \times 10$, L=1520x2600мм для Н-11 Креслення загального виду
Зм.	Кіл.	Арк.	№ док.	Підп.	Дата	
Розроб.	Оніщук			Підп.	06.26	
Перев.	Луцак			Підп.	06.26	
Гол. спец.						Лім. Маса Масштаб Аркцш Аркцшів 1 ТОВ "МЕТІНВЕСТ СІЧСТАЛЬ"
Нач. від.						
ГП	Орловський			Підп.	06.26	
Н. контр.	Бордуков			Підп.	06.26	