
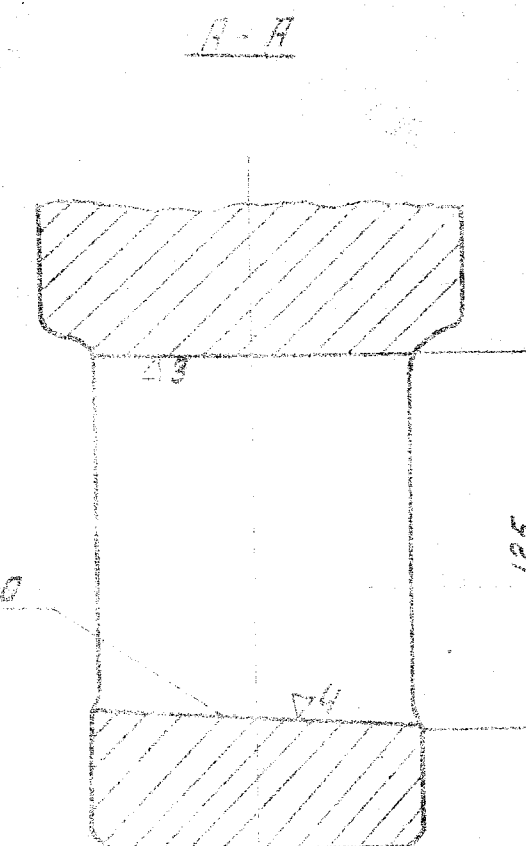


в достояние

1. Чистота литых поверхностей по классу В.
2. Неуказанные литейные радиусы приняты 5-10 мм

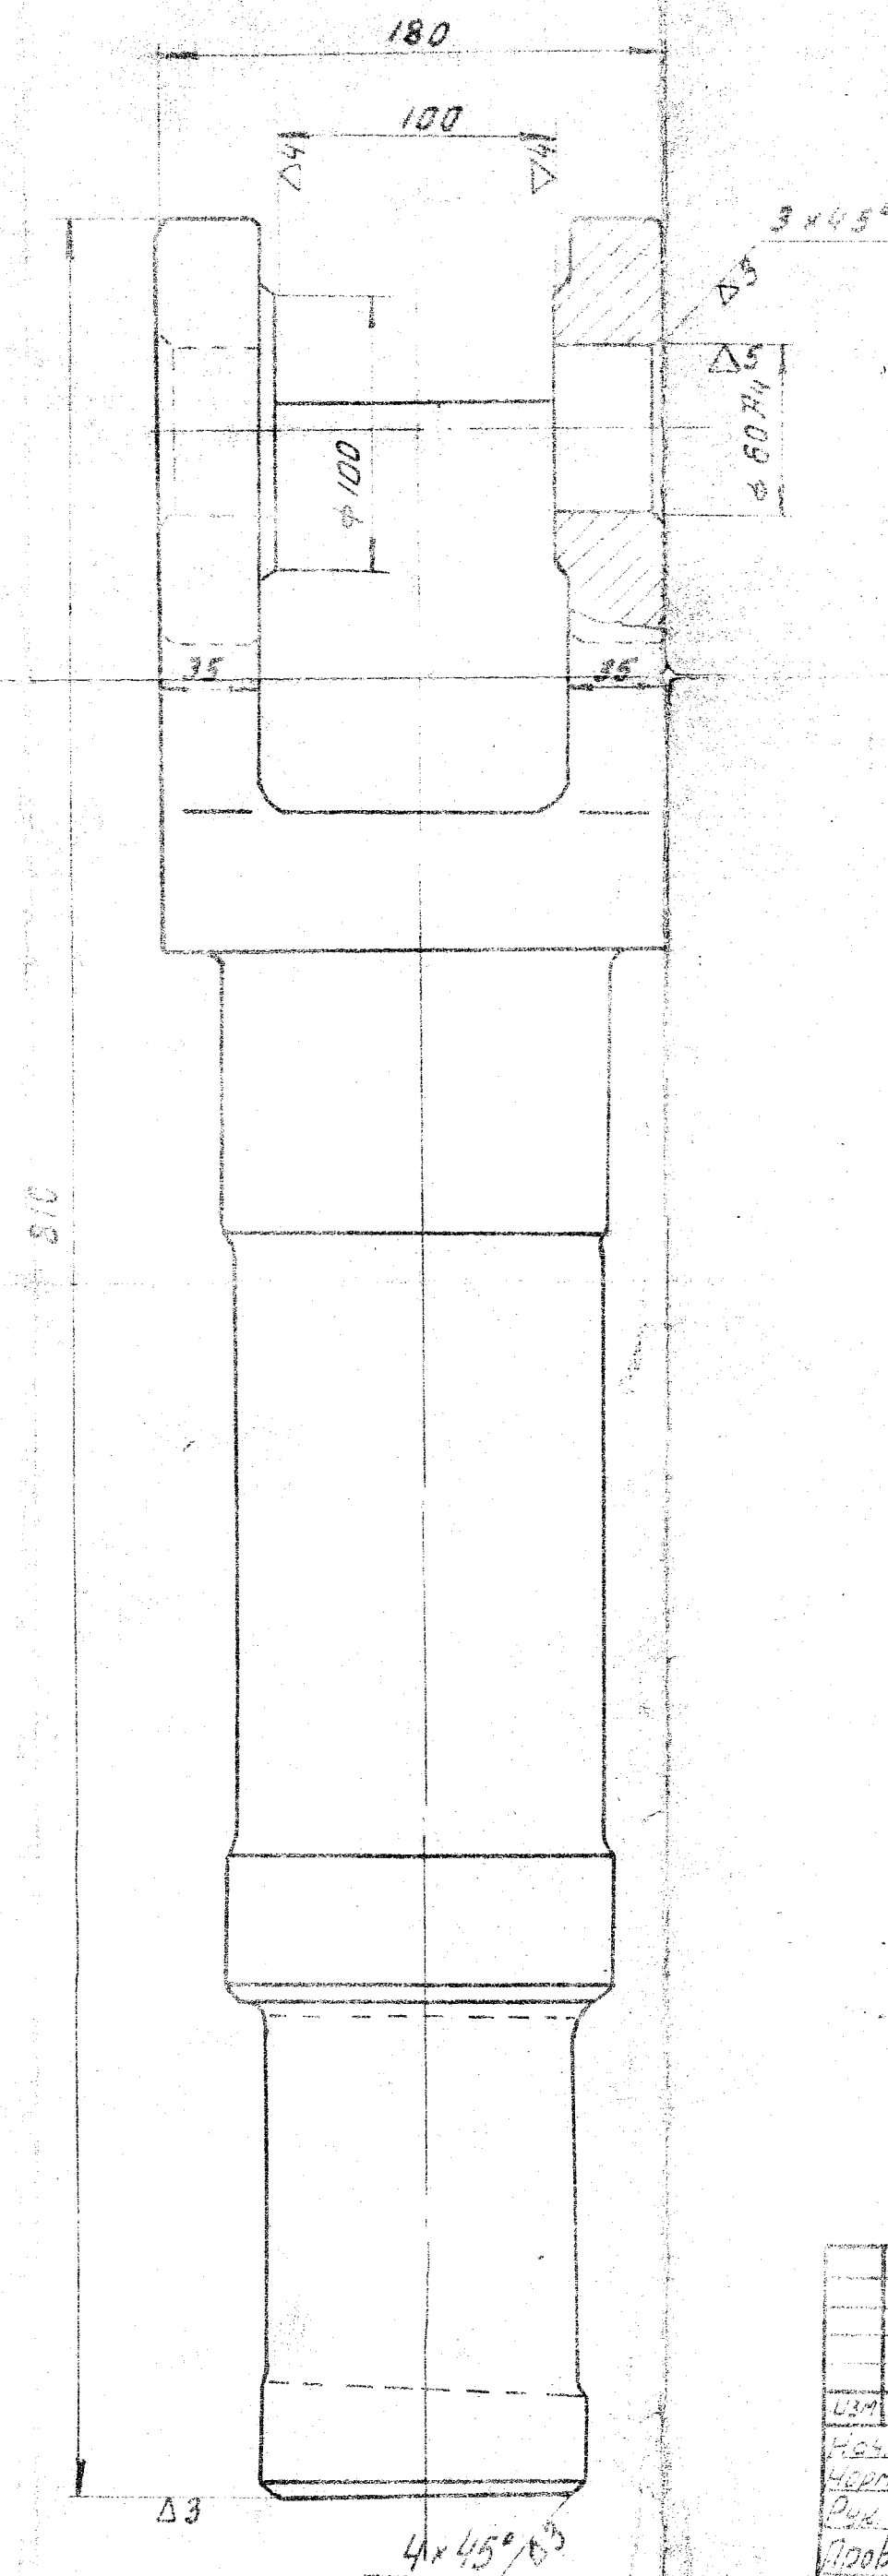

изм. к-в	Нерокуп	Подпись	Дата
Нач. к-в	Борух		
Нерокуп	Степанов		
Рек. гр.	Зверев		
Провер.	Зверев		
Консир.	Николаев		
Капит.	Степанов		

Фабрика конусная 2200

Поворотная
стойка.

ДМ. 16.003

Литера	Вес	М-в
	90	125

Сталь 35Л

лист листов