
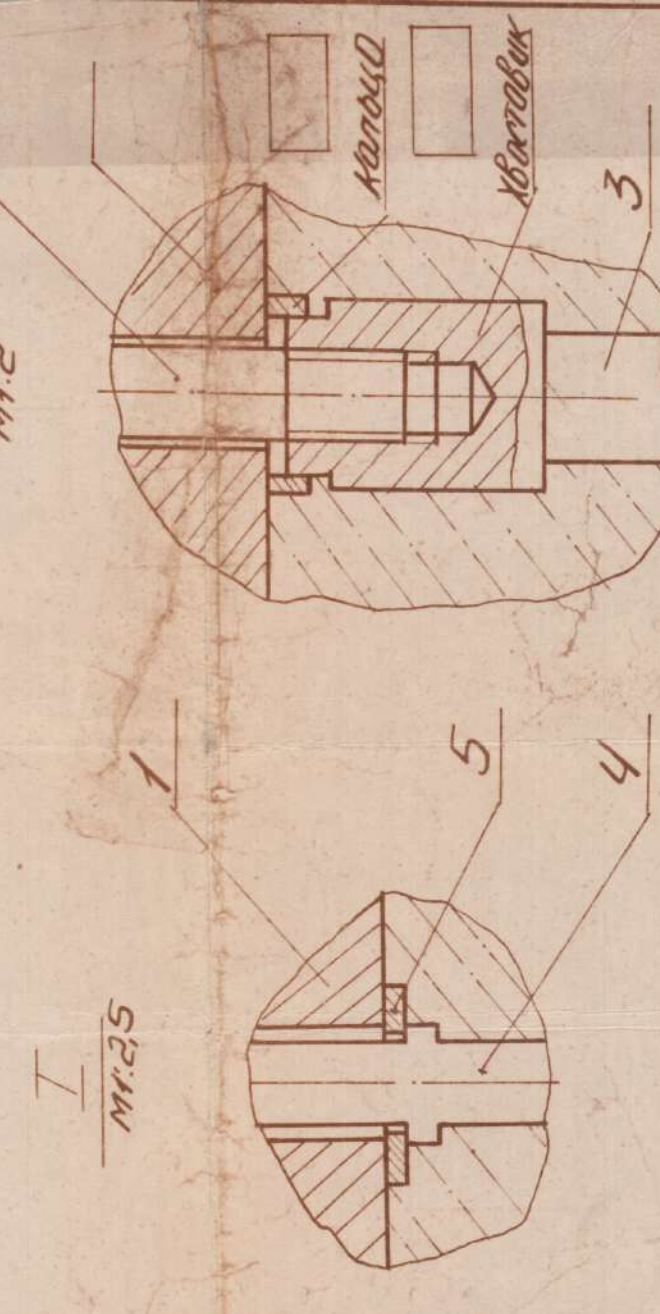
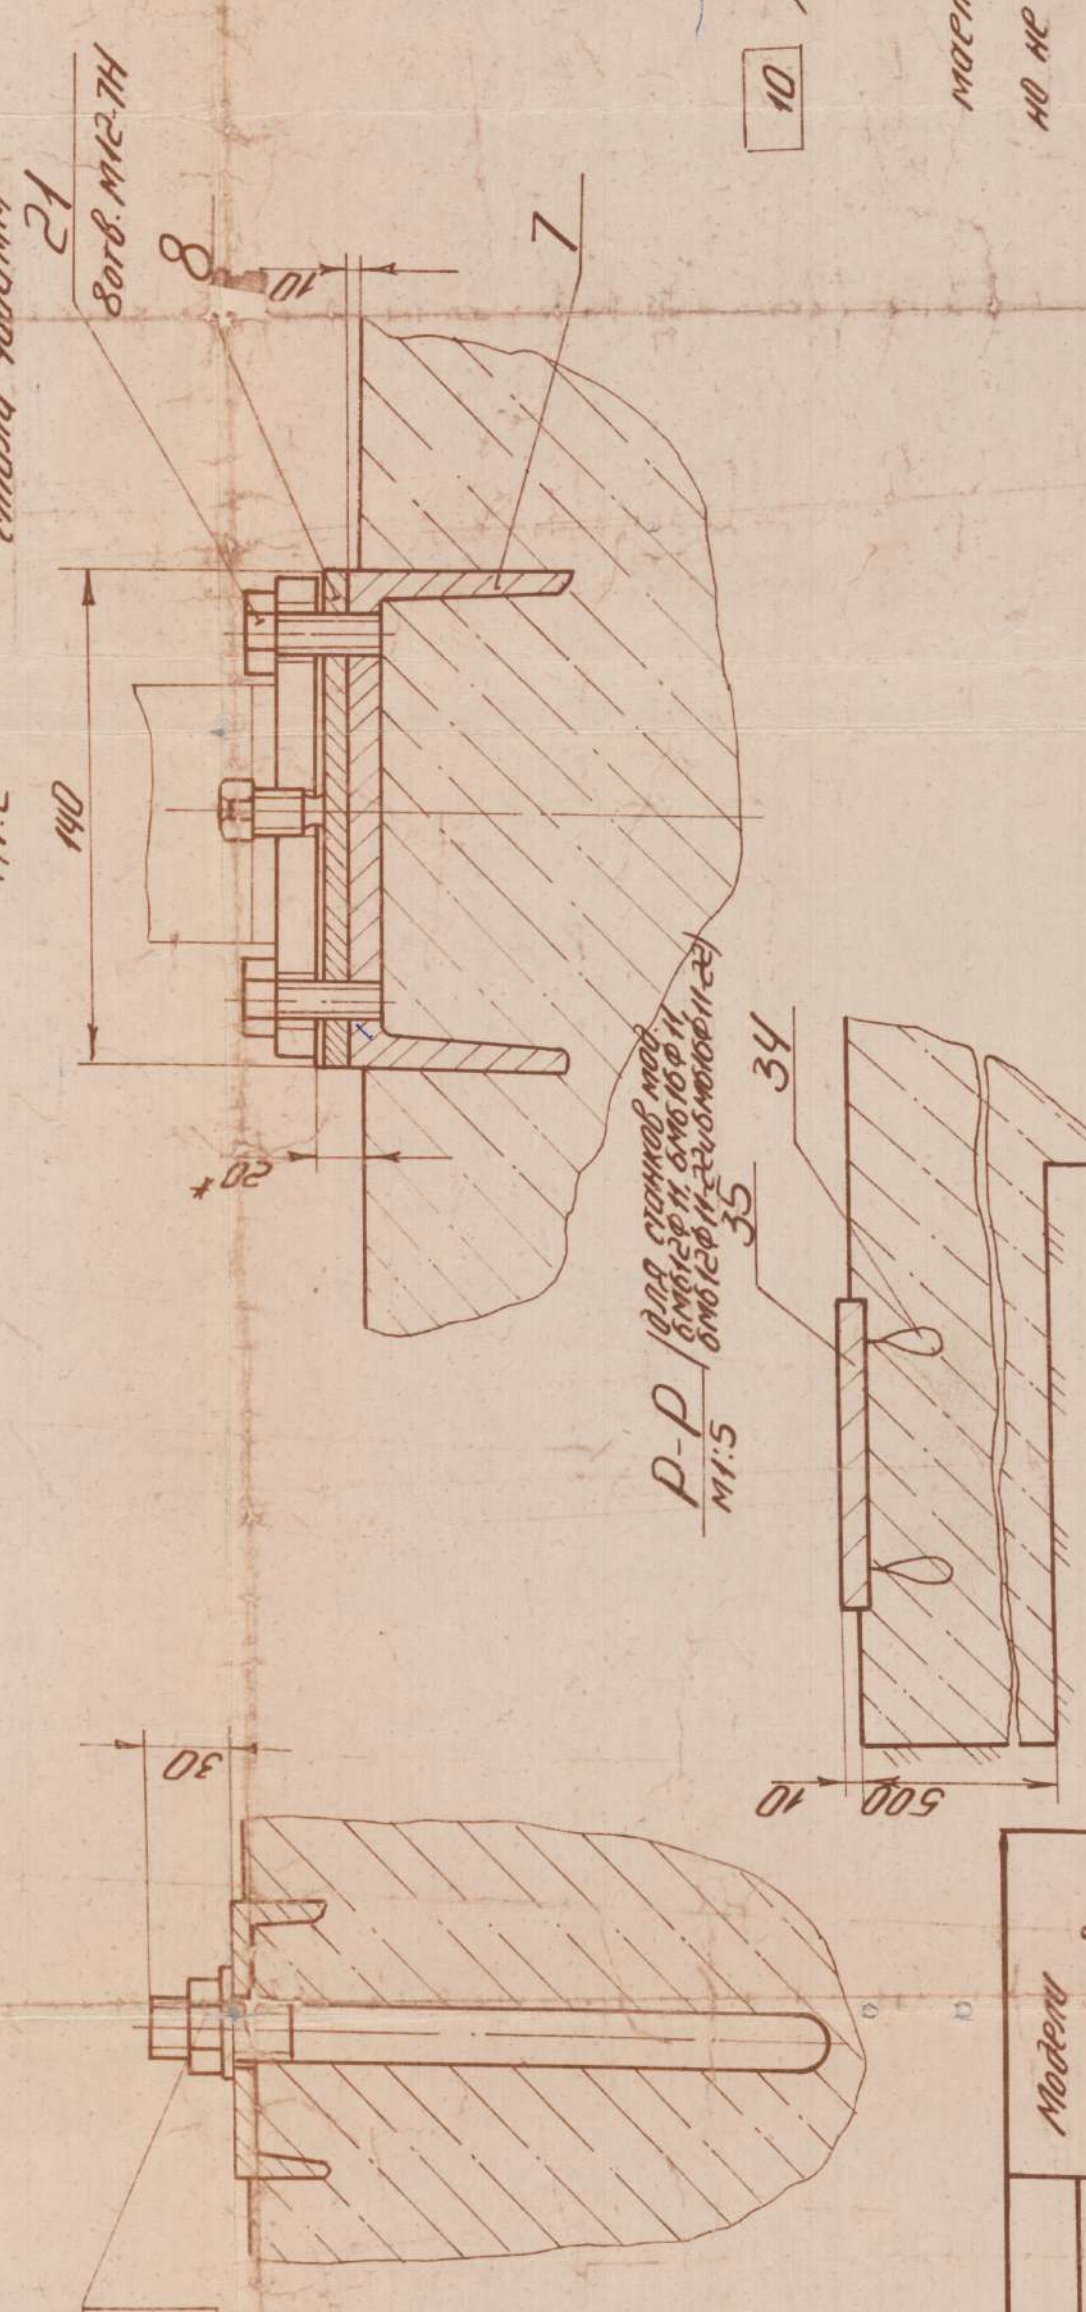
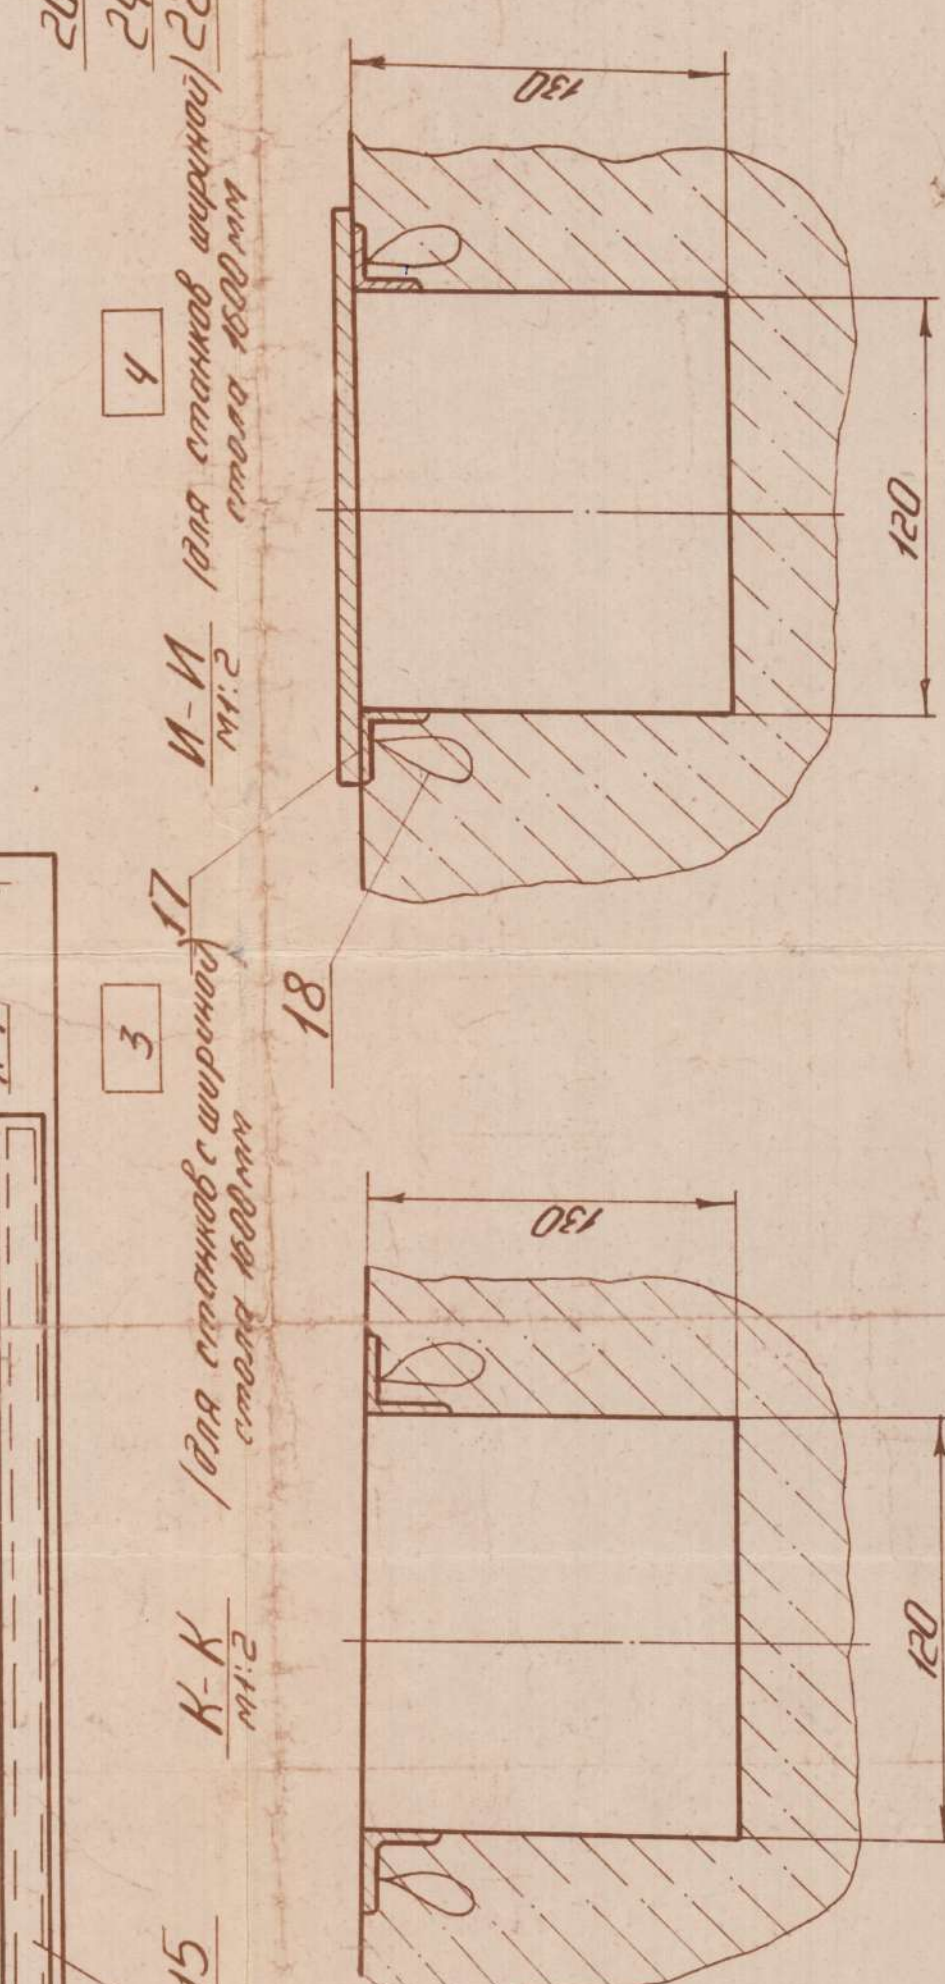
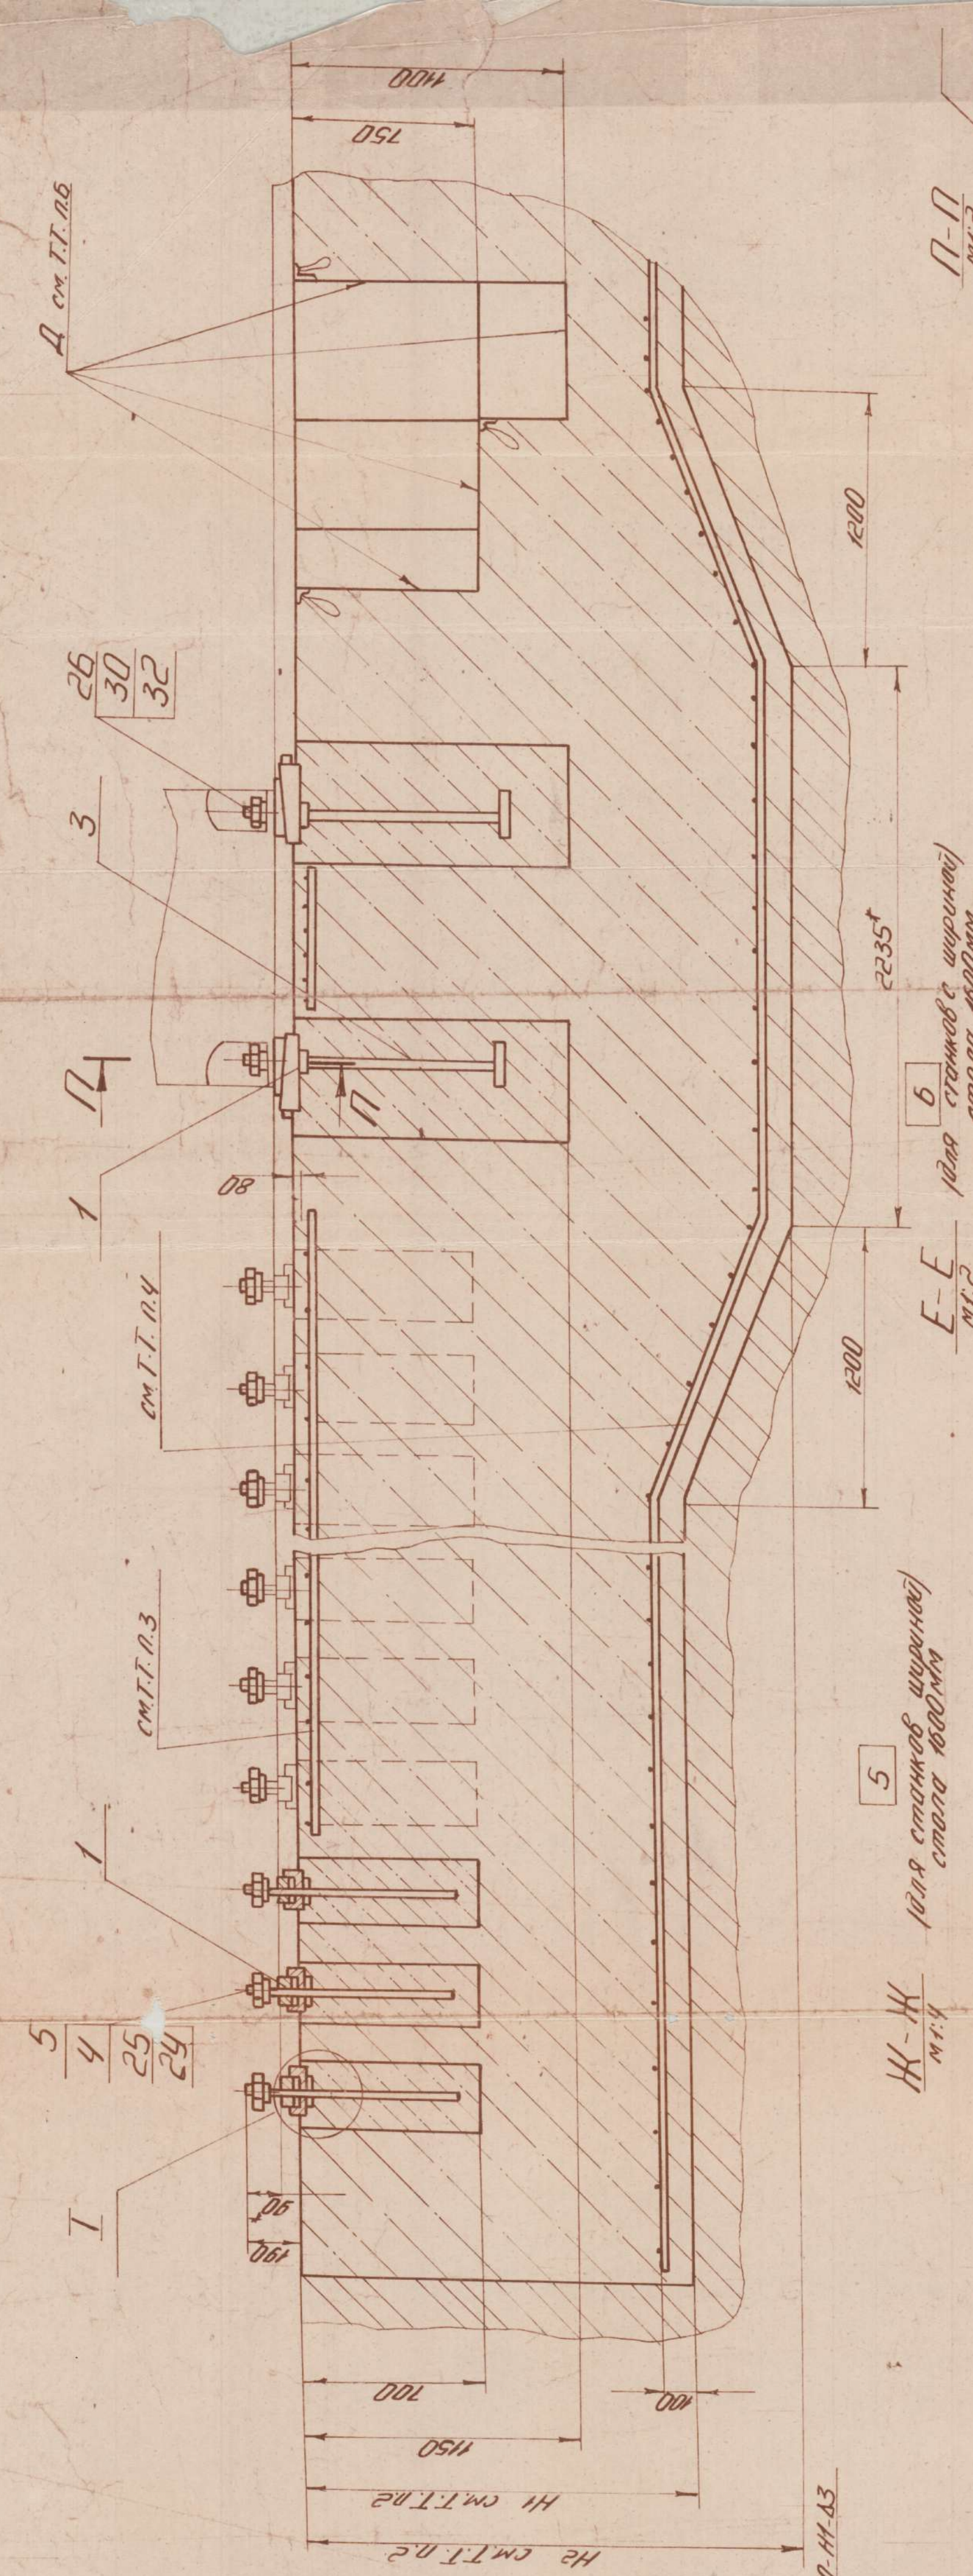


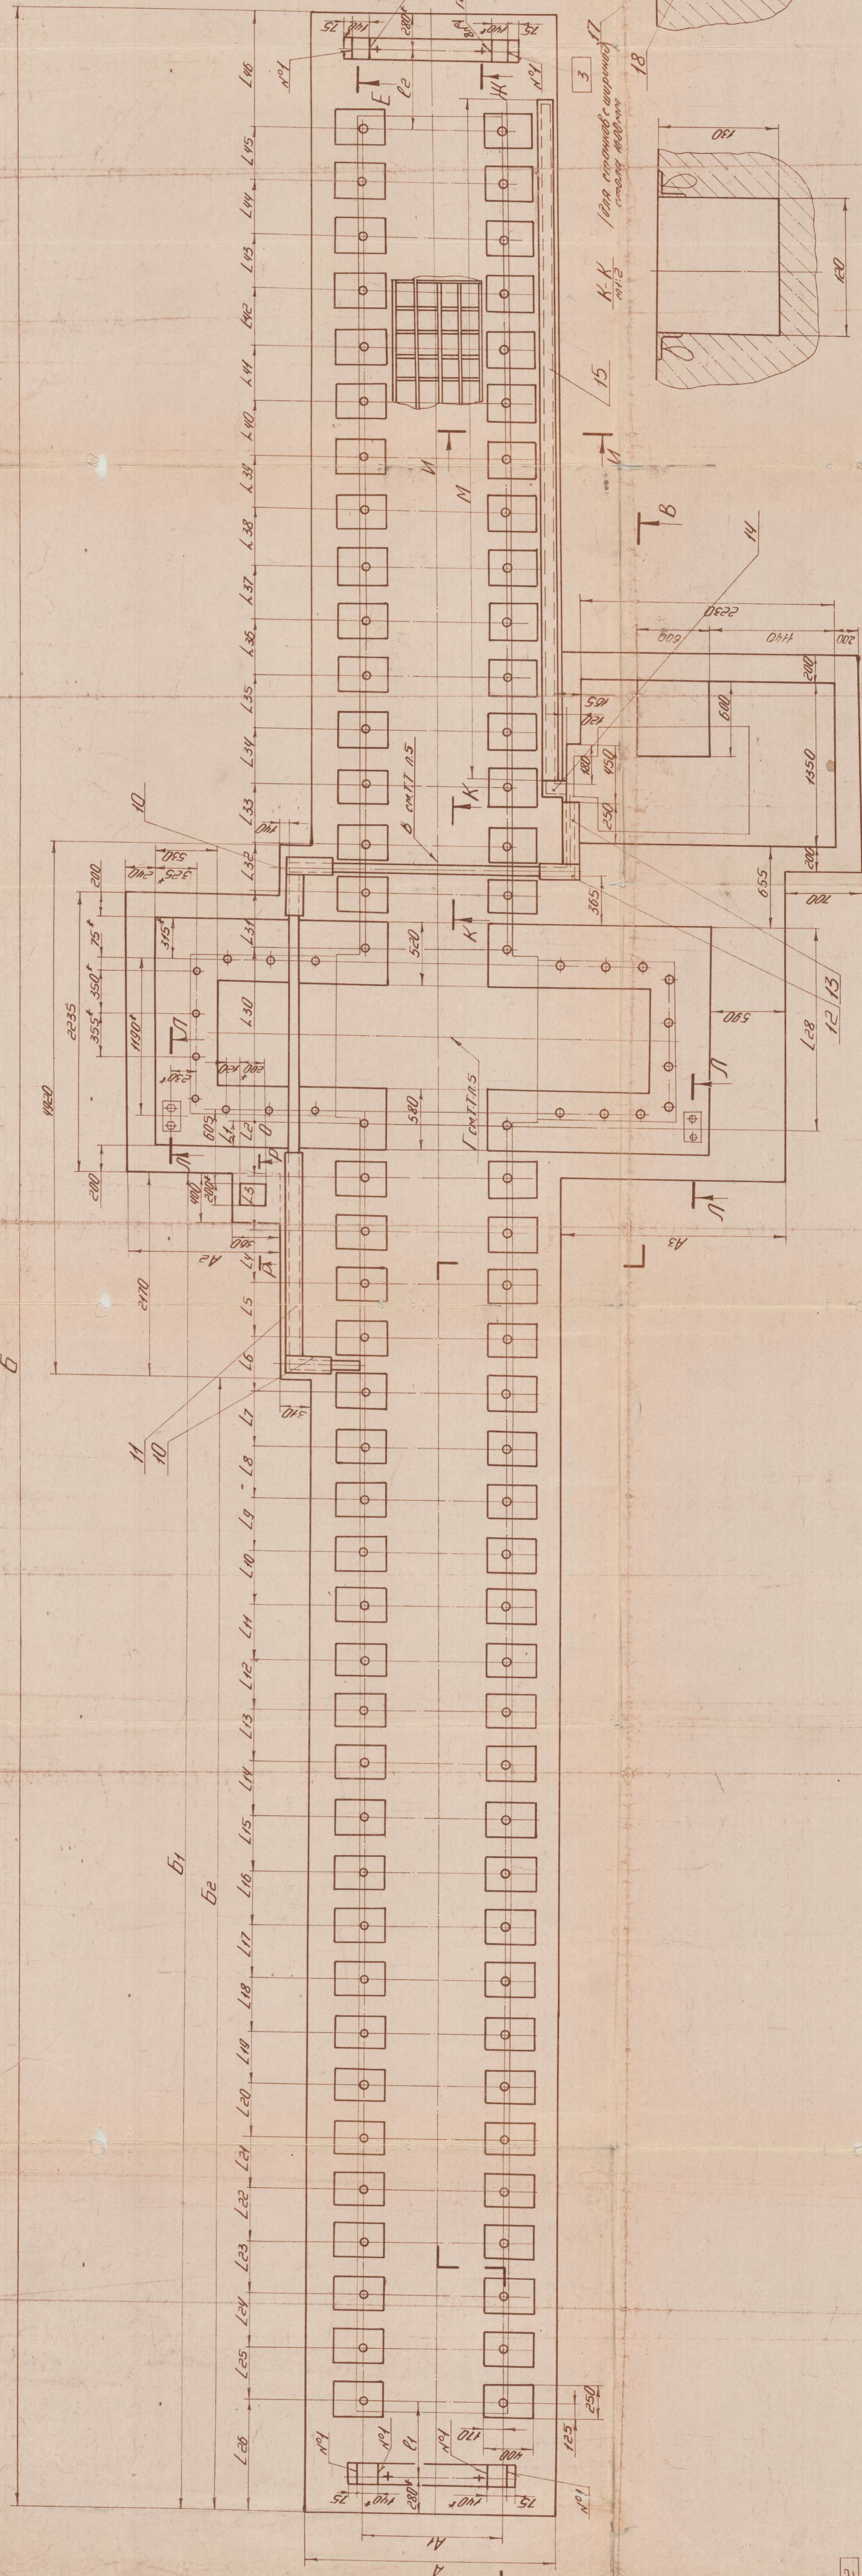

10. 1. * Размеры для справок
2. Глубина заложения фундамента в зависимости от характера и глубины промерзания грунта не менее 40-50 см. $H_f = 1700 \text{ мм}$

$\frac{\Pi-\Pi}{\text{м.ч}}$ для станков с презентаци-
онными функциями

Модели	2)	1)	
станков			

L43	L44	L45	L46	M
-----	-----	-----	-----	---

6	737	738	739	740	741
---	-----	-----	-----	-----	-----

L30	L31	L32	L33	L34
-----	-----	-----	-----	-----

123	124	125	126	127
-----	-----	-----	-----	-----

27	027	617	817	117	5
----	-----	-----	-----	-----	---

110	147	217	113	147
-----	-----	-----	-----	-----

ординаты				
	L3 _v	L4 _s	L5 _j	L6 _j
				L7 _v

A	A1	B	B1	B2	L
---	----	---	----	----	---

Српско

[illegible]

Puc. 3

Продолжи для доброты -

6M5120

[illegible]

1893

40

10

[illegible]

1	2	
---	---	---	---	---	---	---	---	---	----	----	-----

10

1	2	
---	---	---	---	---	---	---	---	---	----	----	-----

1	2
3	4

1	2	
---	---	---	---	---	---	---	---	---	----	----	-----

7	

[illegible]

15			
----	--	--	--