
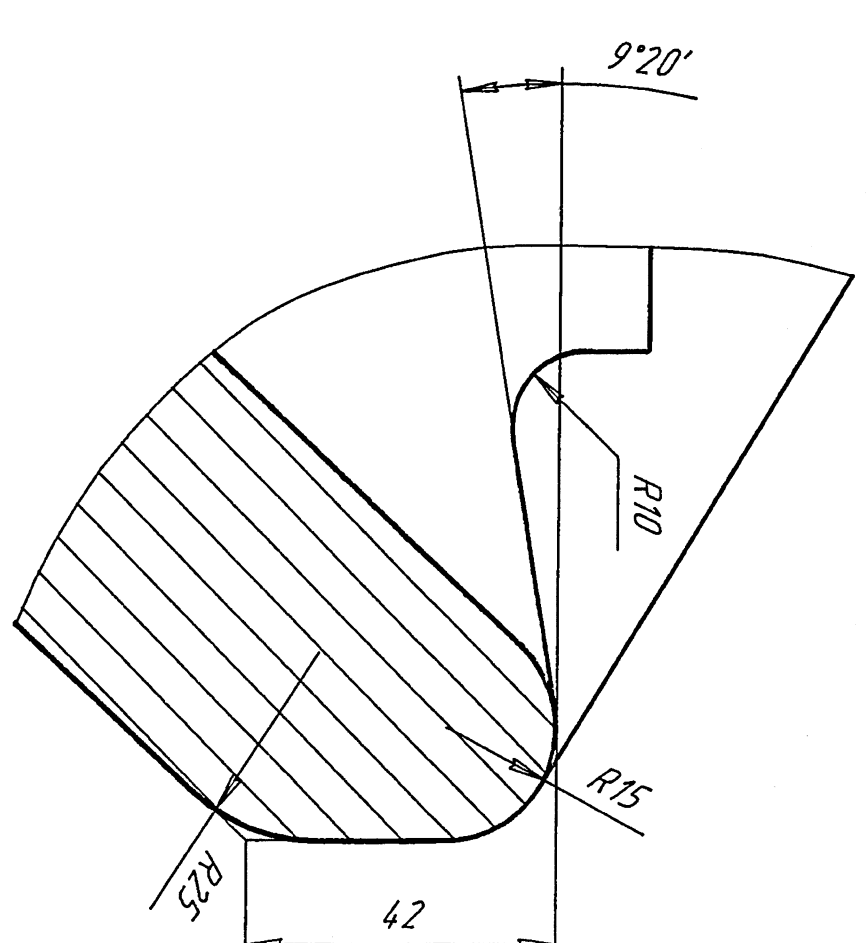
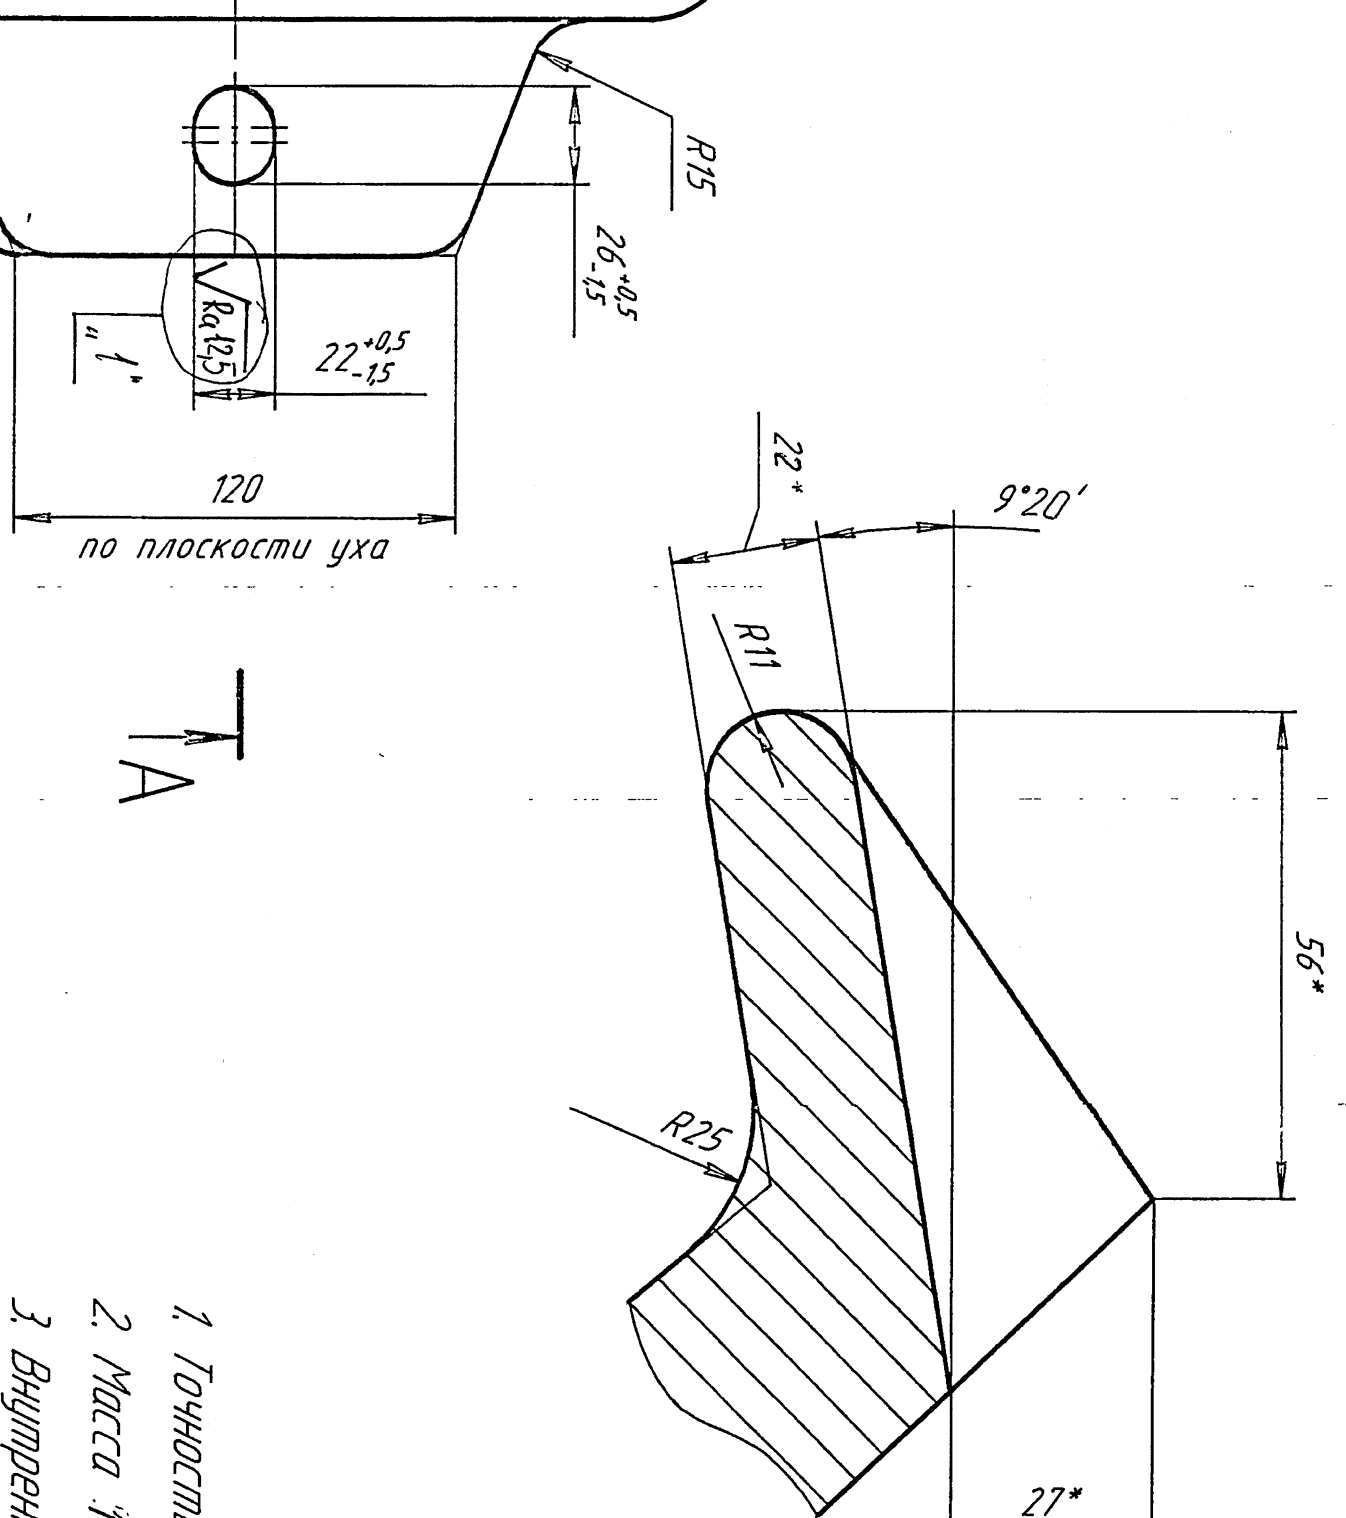
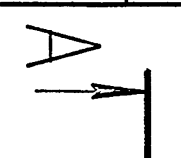
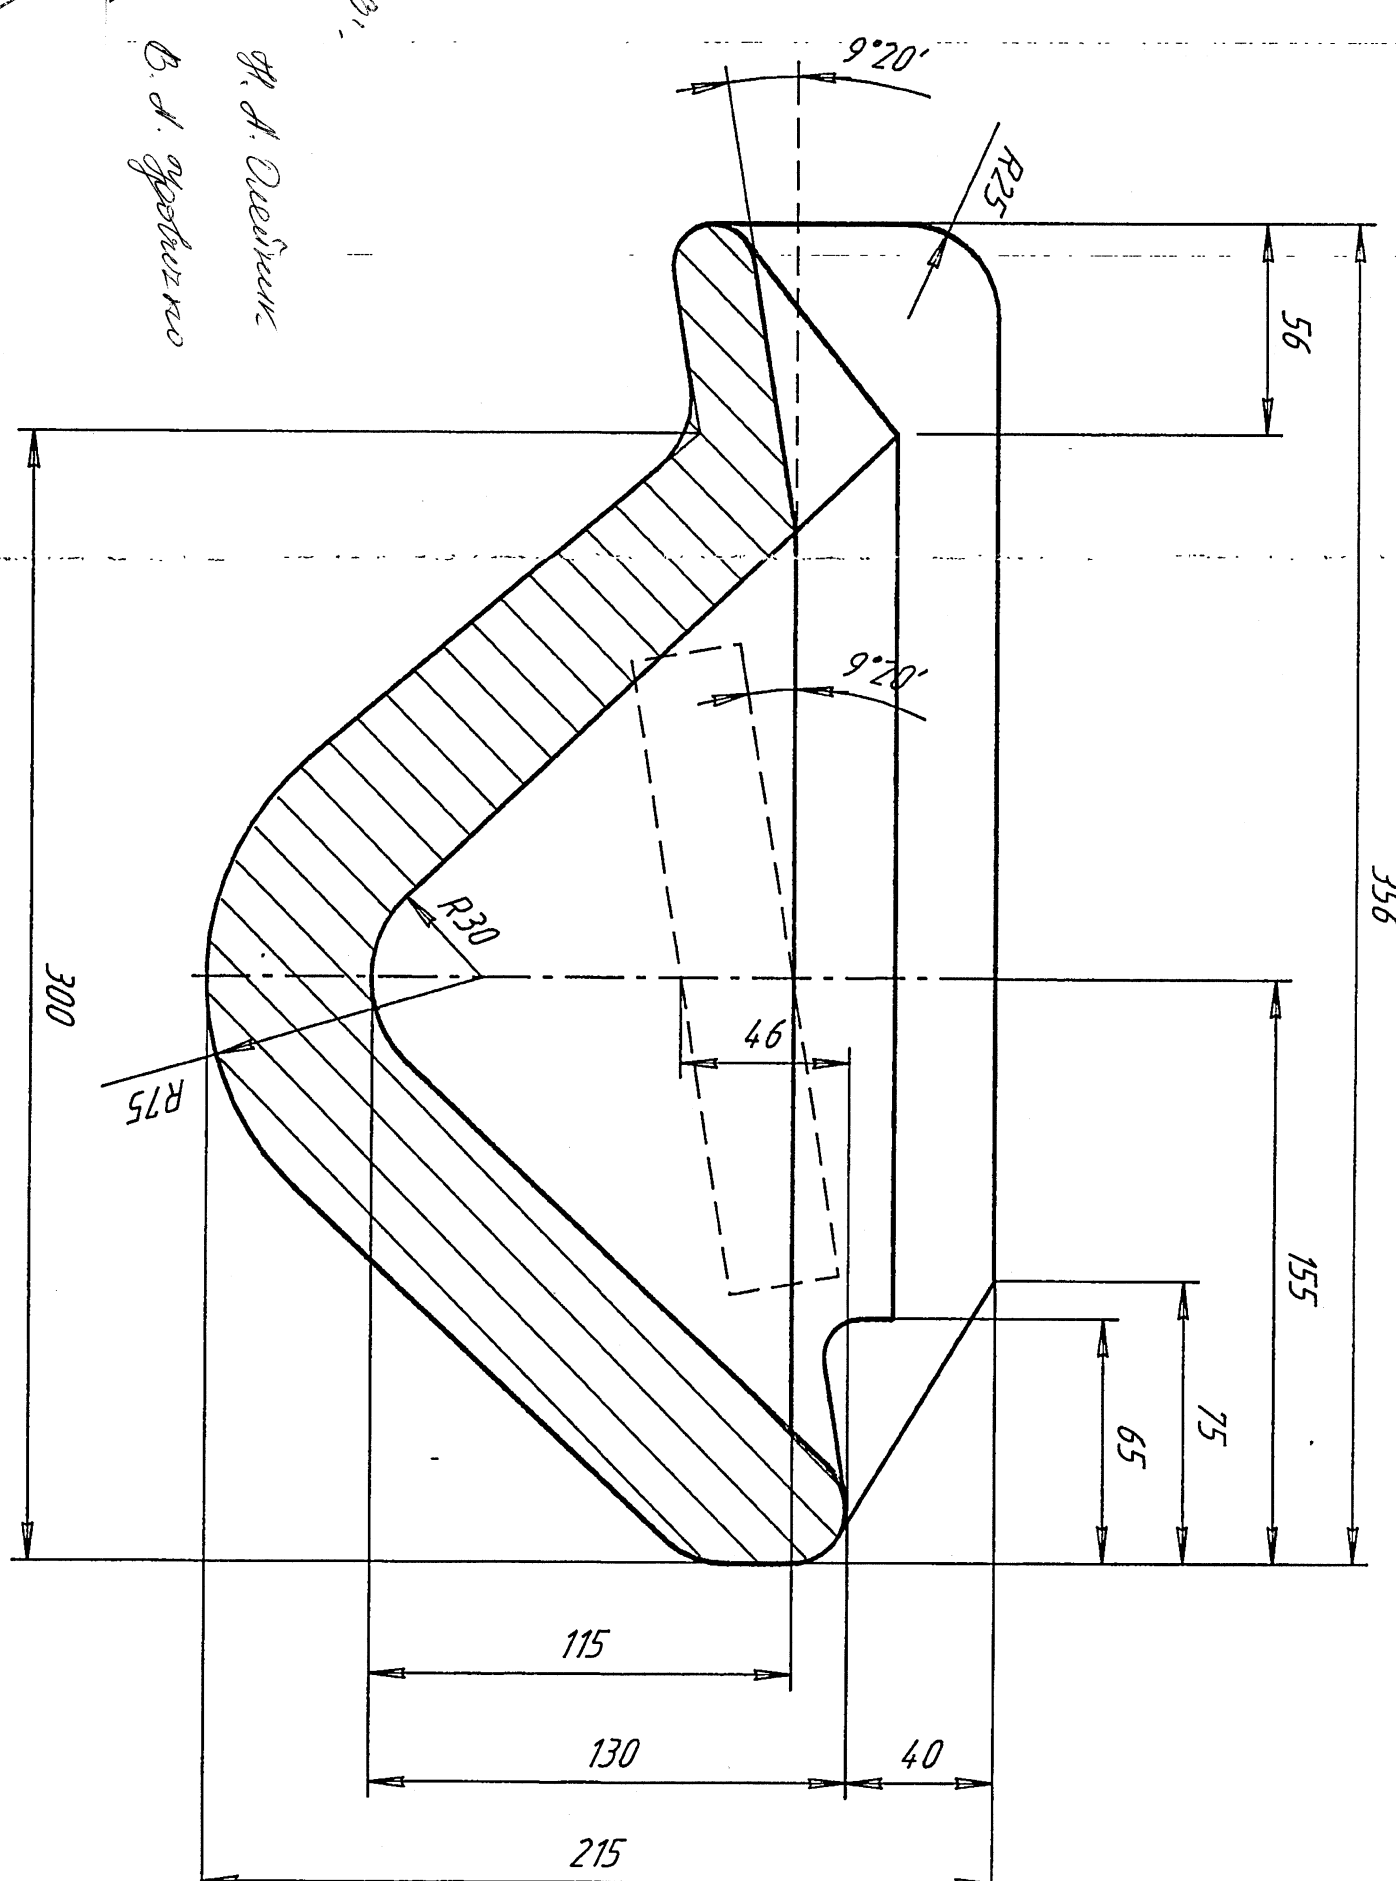


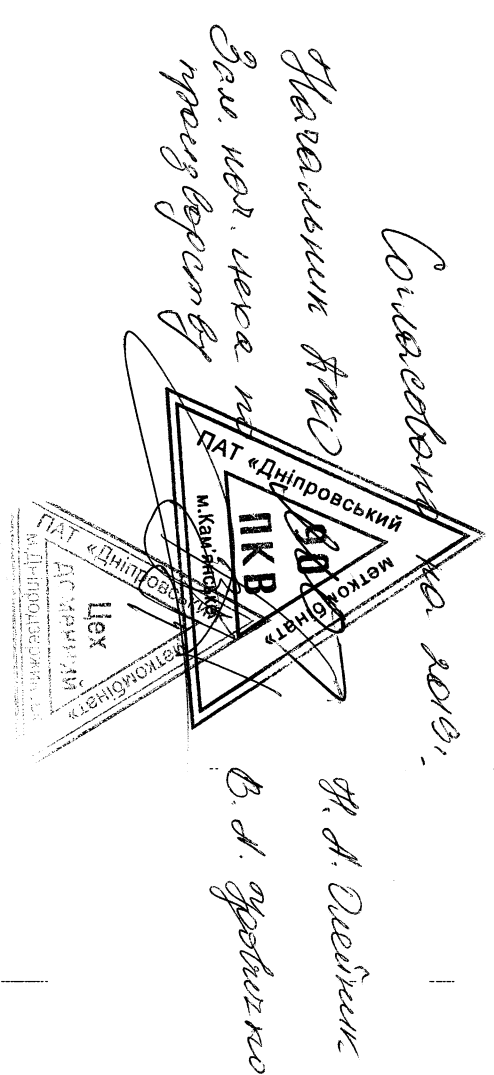

В данный чертек внесены изменения по индексу "1" для случая: когда отверстие выполняется механическими способами.

Конструктор: Иг Игестерова

Нац. строп: *Филиппов*
/Романов М.В./

[illegible]