


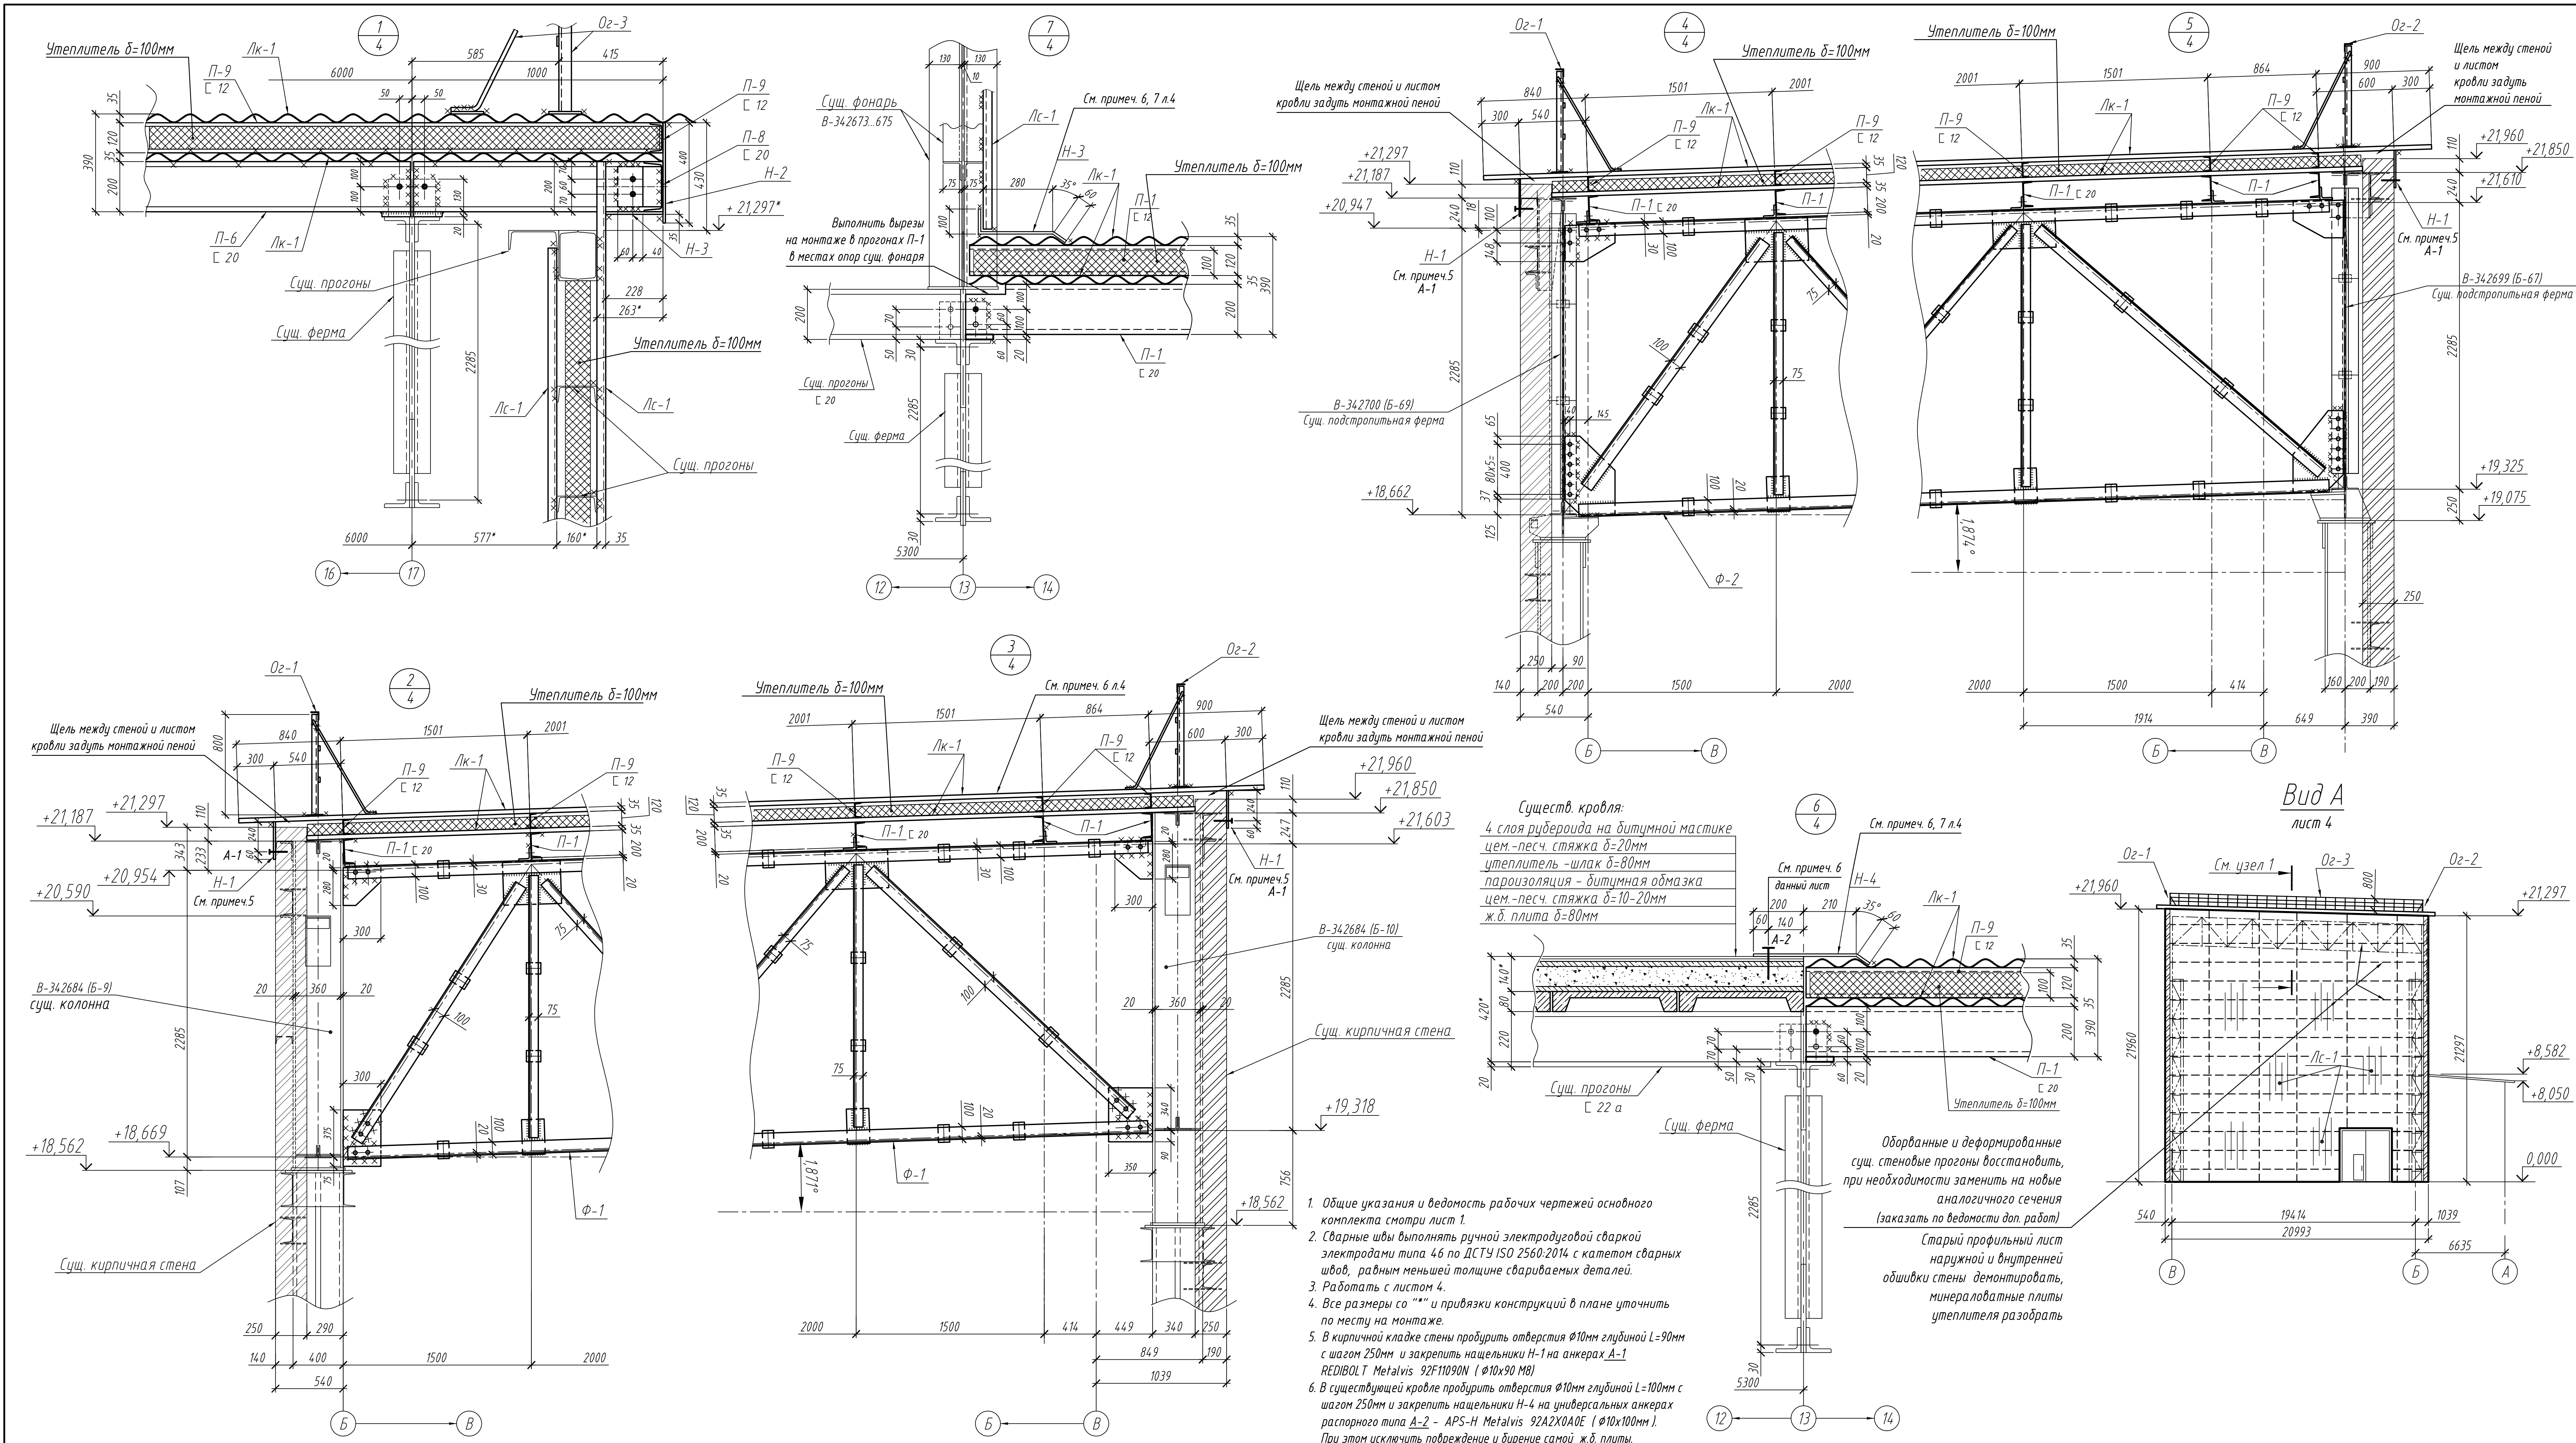

Ведомость крепежа				
Марка	Обозначение	Кол-во, шт	Масса, кг шт Всех	Примечание
A-1	Анкер REDIBOLT Metalvis 92F11090N (Ø10x90 M8) Анкер с кожухом	192		для Н-1
A-2	Анкер APS-H Metalvis 92A2X0A0E (Ø10x100мм). Универсальный анкер распорного типа	64		для Н-4

Ведомость объёмов работ на монтаж					
№ п/п	Обозначение	Наименование	Ед. изм.	Кол-во	Примечания
1	См. ведомость отправочных элементов на монтажную схему лист 4	Изготовление, сборка и монтаж ферм Ф-1, Ф-2	шт	2	
2	то же	Изготовление и монтаж прогонов П-1, П-9	шт	50	
3	то же	Изготовление и монтаж распорок Р-1, Р-3	шт	3	
4	то же	Изготовление и монтаж связей С-1, С-6	шт	6	
5	то же	Изготовление и монтаж ограждения Ог-1, Ог-3	шт	3	
6	то же	Монтаж листов кровли Лк-1	м ²	1216	
7	то же	Монтаж листов стеной Лс-1	м ²	1096	
8	См. ведомость неметаллических изделий лист 4	Укладка утеплителя кровли	м ²	484	95,6 м ³
9	то же	Укладка утеплителя стены	м ²	472	
10	то же	Нанесение герметика на верхние листы кровли Лк-1 и на нащельники Н-3, Н-4.	м.п.	785	
11	лист 5	Выполнение отверстий в кирпичной кладке Ø10 глубиной 90мм	шт	192	для Н-1
12	лист 5	Выполнение отверстий в кровле Ø10 глубиной 100мм	шт	64	для Н-4
13	лист 5	Установка нащельников Н-1 на анкерах REDIBOLT Metalvis 92F11090N (Ø10x90 M8)	шт	24	192шт анкера А-1
14	лист 5	Установка нащельников Н-4 Н-4APS-H Metalvis 92A2X0A0E (Ø10x100мм).	шт	8	64шт анкера А-2
15	См. ведомость отправочных элементов на монтажную схему лист 4	Монтаж нащельников Н-2	шт	11	
		Монтаж нащельников Н-3	шт	5	
16	См. ведомость неметаллических изделий лист 4	Задувка щелей между верхом кирпичной стены и листами кровли Лк-1	м.п.	47	25 баллонов
17		Обмазка нащельников Н-3, Н-4 холодной битумной мастикой за два раза по битумному праймеру.	м ²	12	
18	См. примеч. 4 лист 4.	Окраска всех металлоконструкций	м ²	6111	

ПК 013690-АС				
ТЭЦ. Турбинный цех				
Изм.	Кор.	Лист	Мас.	Подп.
Разраб.	ЕВ-чак	08.20	08.20	08.20
Проверил	ВН-И	08.20	08.20	08.20
Нач. отд.	Андрейков	08.20	08.20	08.20
Н. контр.	Андрейков	08.20	08.20	08.20
Восстановление конструкции кровли, разрушенной в результате взрывной волны и осколочного поражения нащельного зала в осях "Н-1" и "Н-17" пролета "Б-В".			Станд	Лист
Узлы 1..7. Вид А.			Р	5
ПАО "Запорожсталь"			ЕЦП, Центр №1, ОСА	