


200 4261 2hcb

Ф 52 4863 002
С 266.13

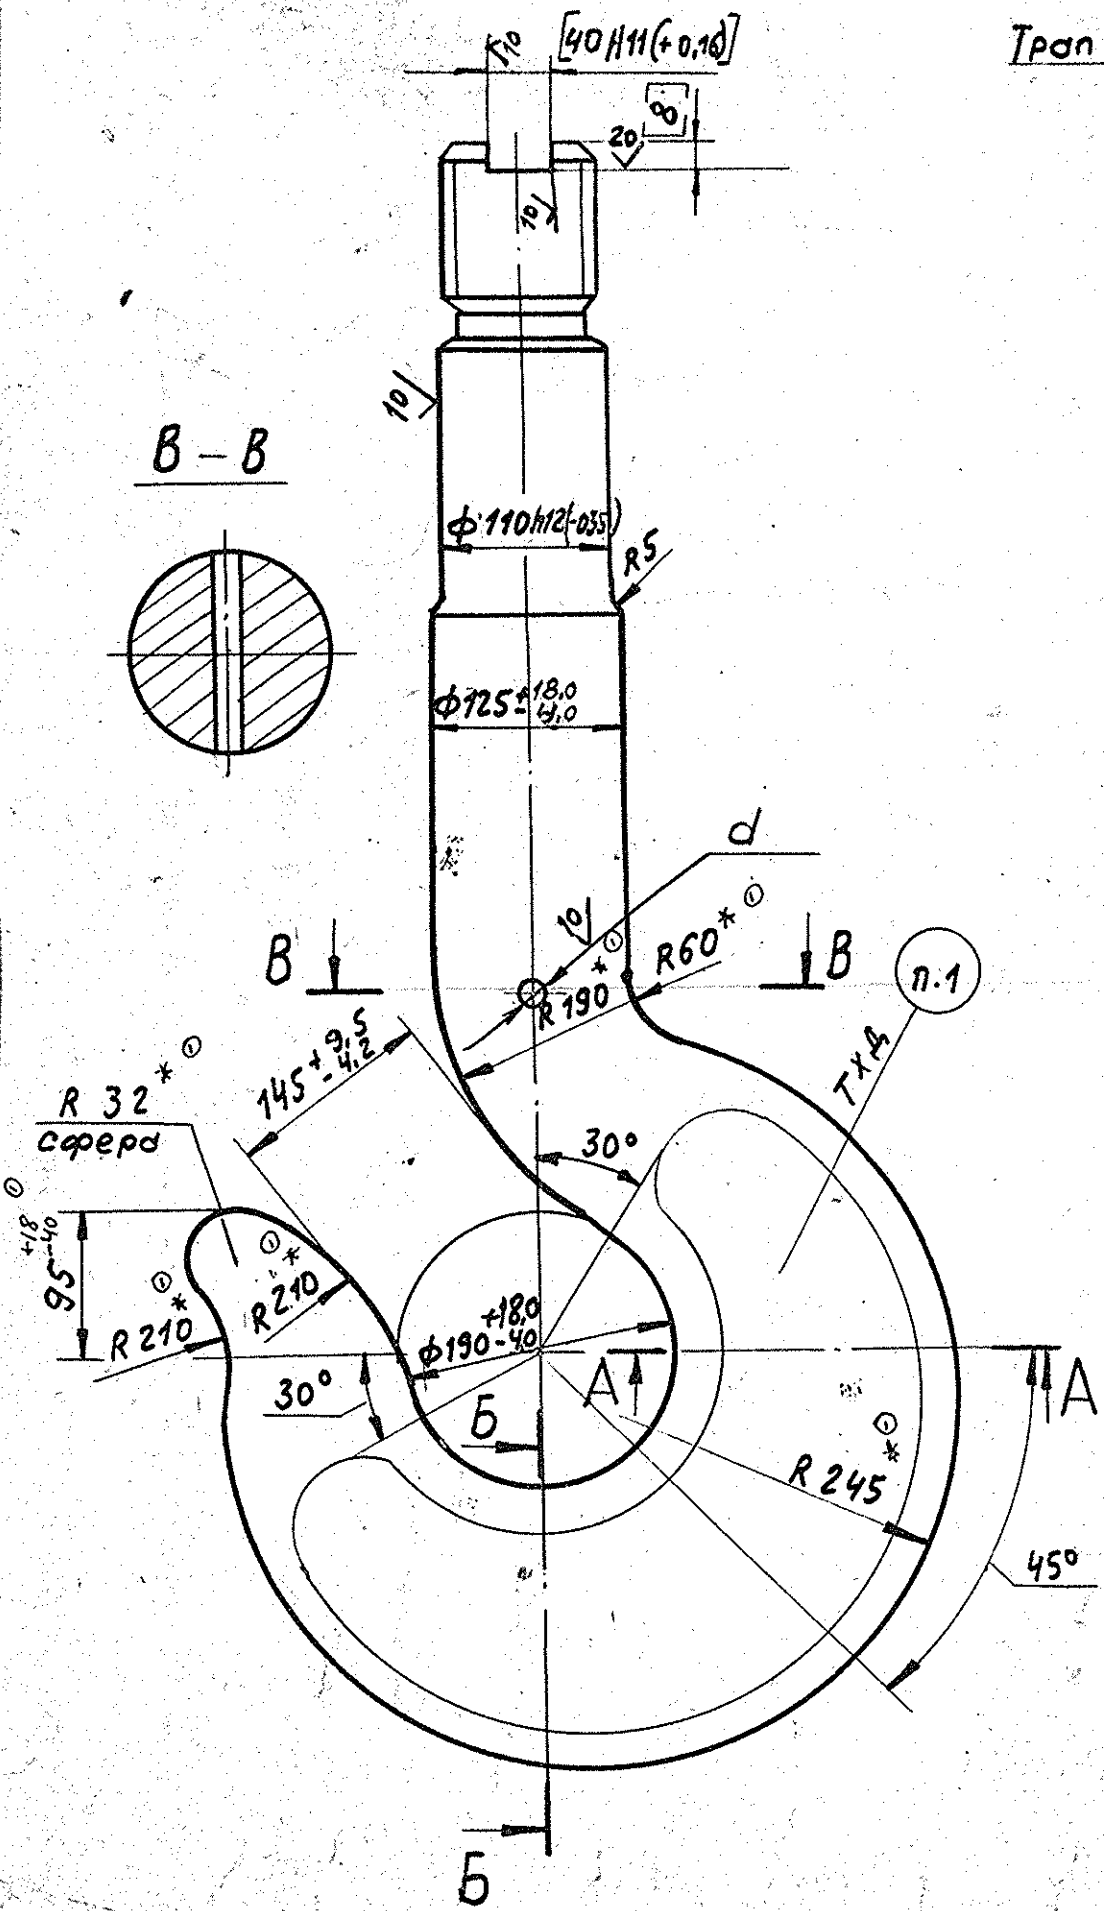

Трост 100x12 кл. 3х

I
M 1:1

A-A

5-5

Обозначение	Размеры мм	
	H	d
Ф 42 1924 002	-	-
- 01	240 $\pm$ 35	16

1. ТУ 24 01 947-79
2. Гр У-кп 22с ГОСТ 8479-70
3. Заготовки крюка 21б ГОСТ 6627-74
4. Обработку по размерам в квадратных скобках производить совместно с заготовкой крюка.
5. Допускается вместо $R 135^*$ и $R 110^*$ прямая площадка.

3-47329

Ф 42 1924 002

1	0107 И-10084	Исполн.	27.03.84
Разр.	Федорова	Дата	
Пров.	Макарова		
Г. контр.			
Нач. К. Б.			
И. контр.			
Уд.	Соколов		

Крюк

Сталь 20
ГОСТ 1050-74

Лист	Масштаб	Масштаб
4	140	1:5
Лист	Листов 1	
0707		