


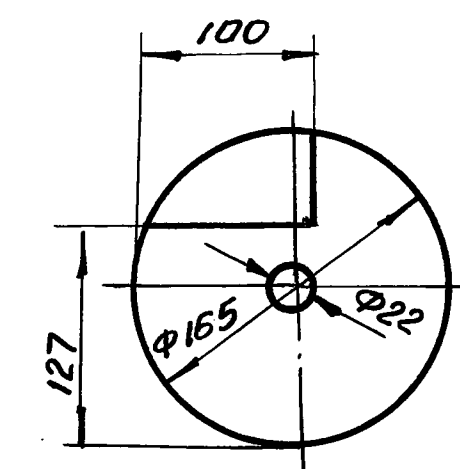
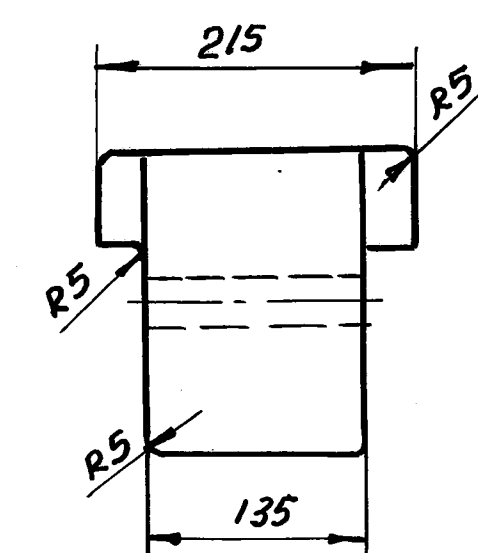
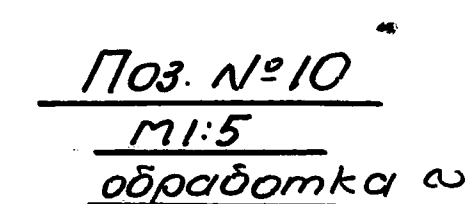
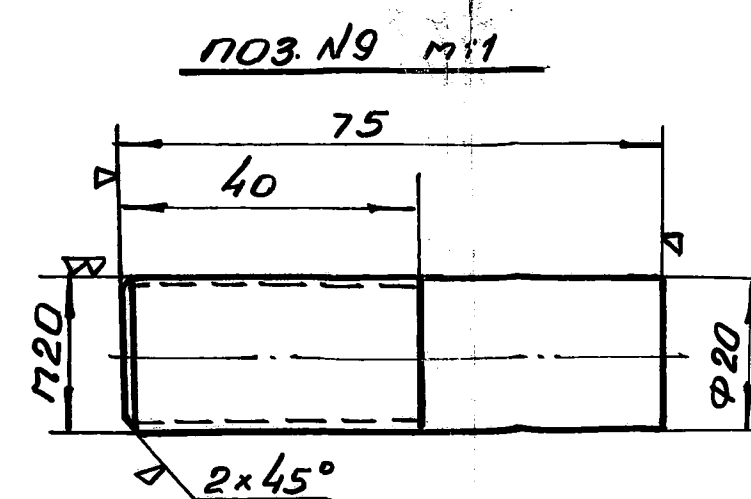


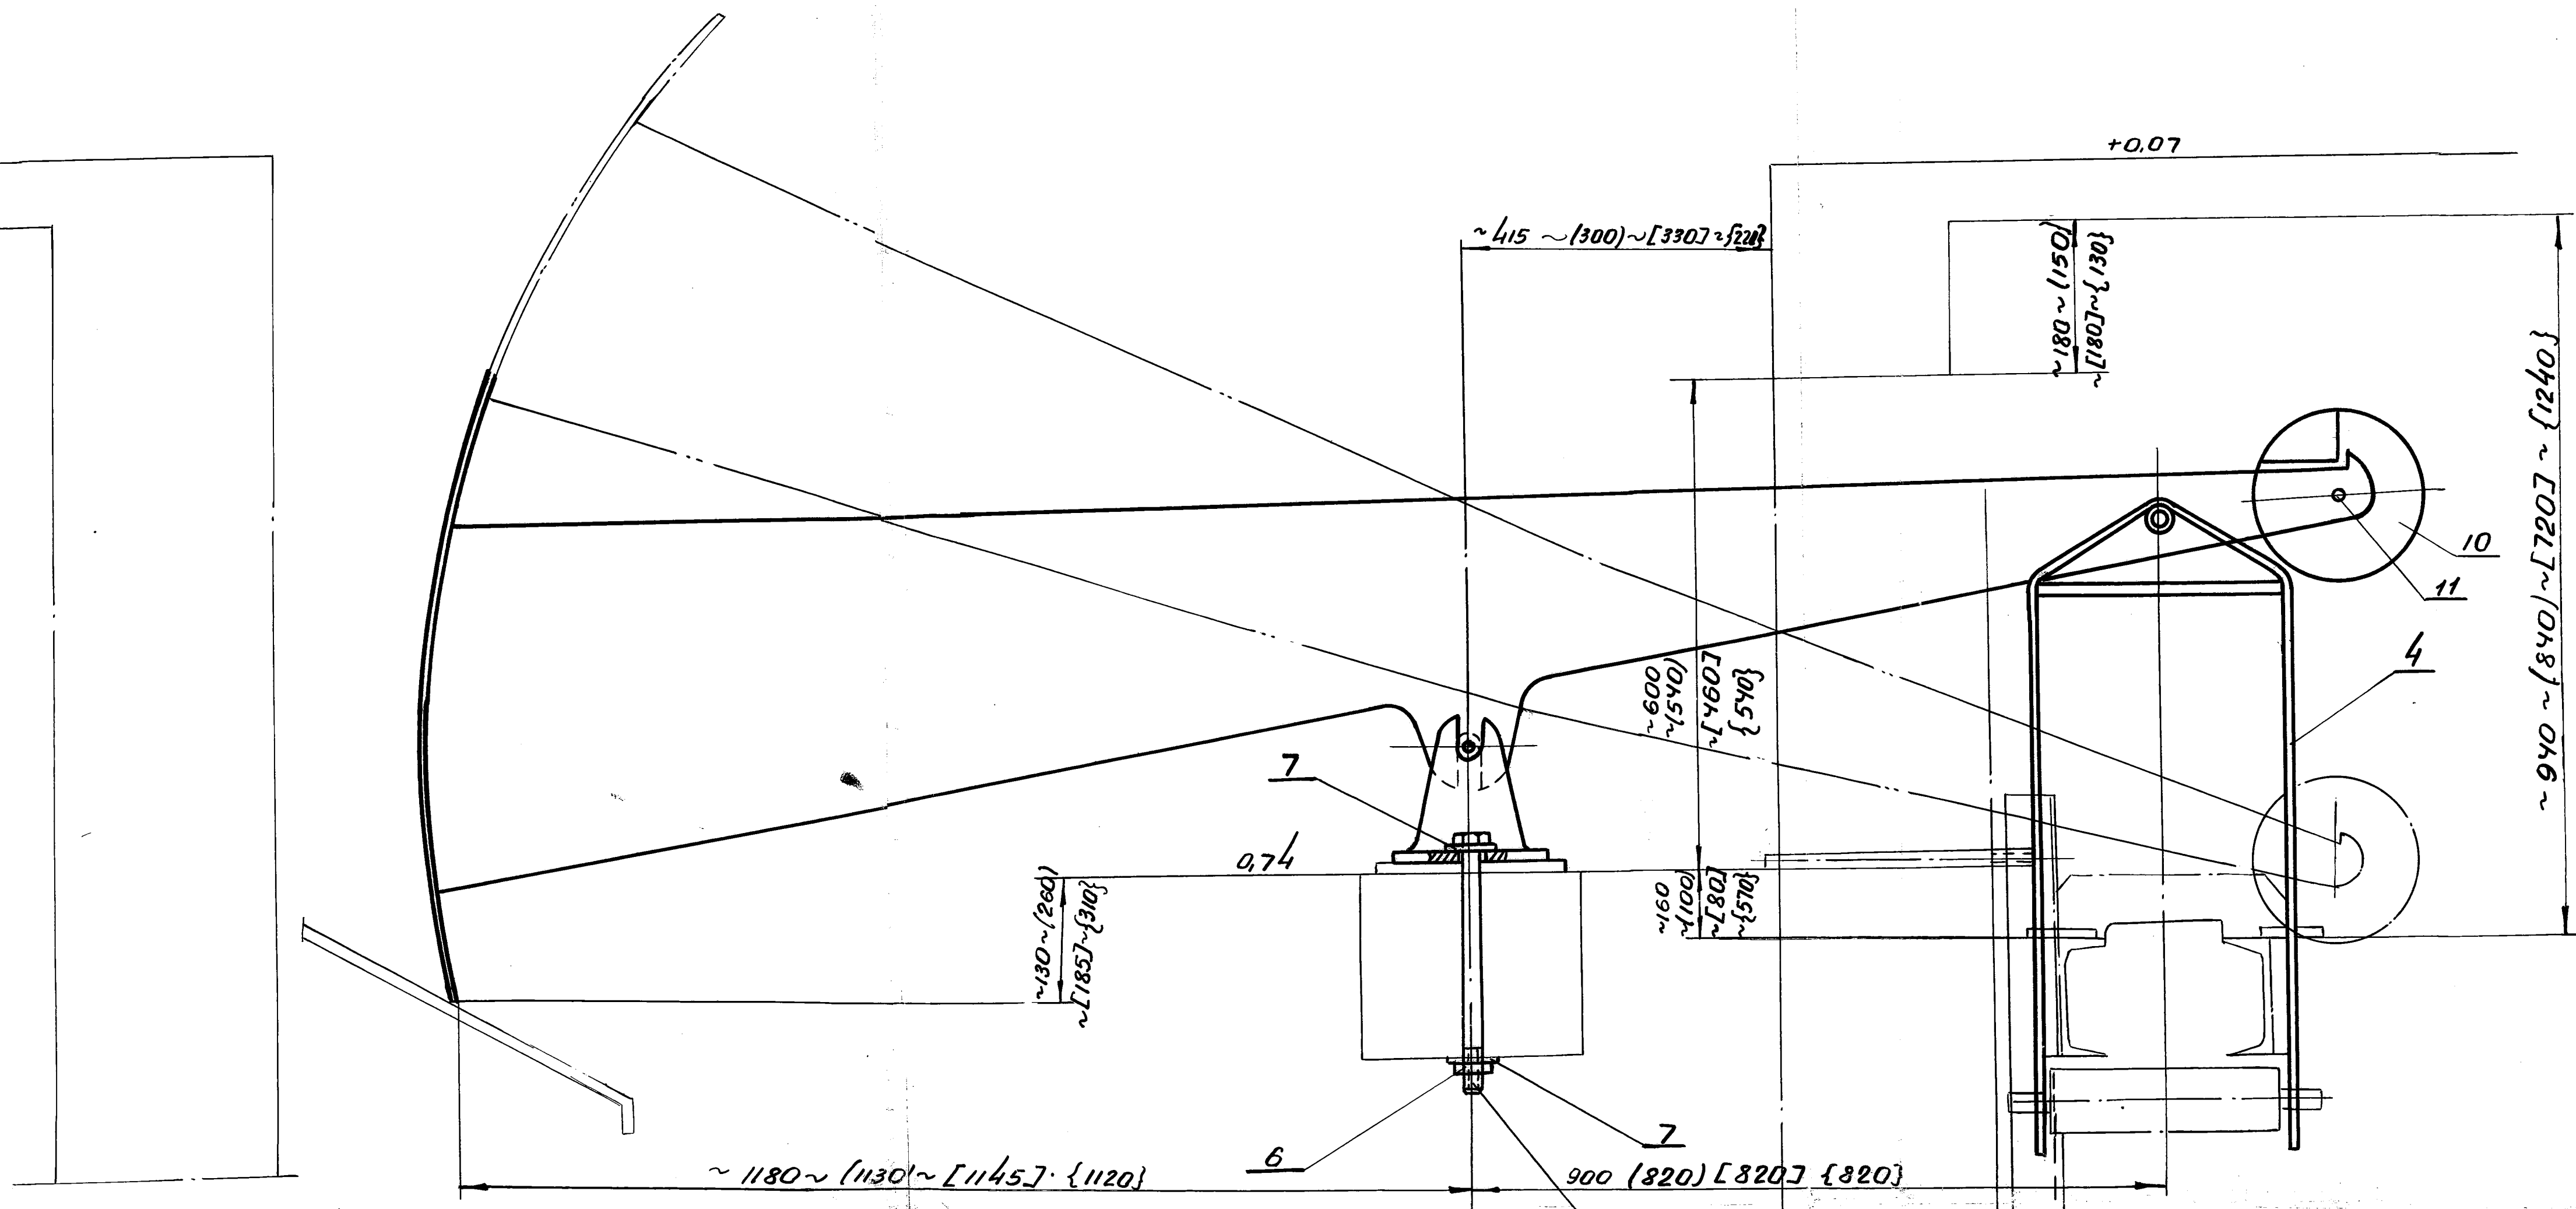

ноз. №4
м1:5

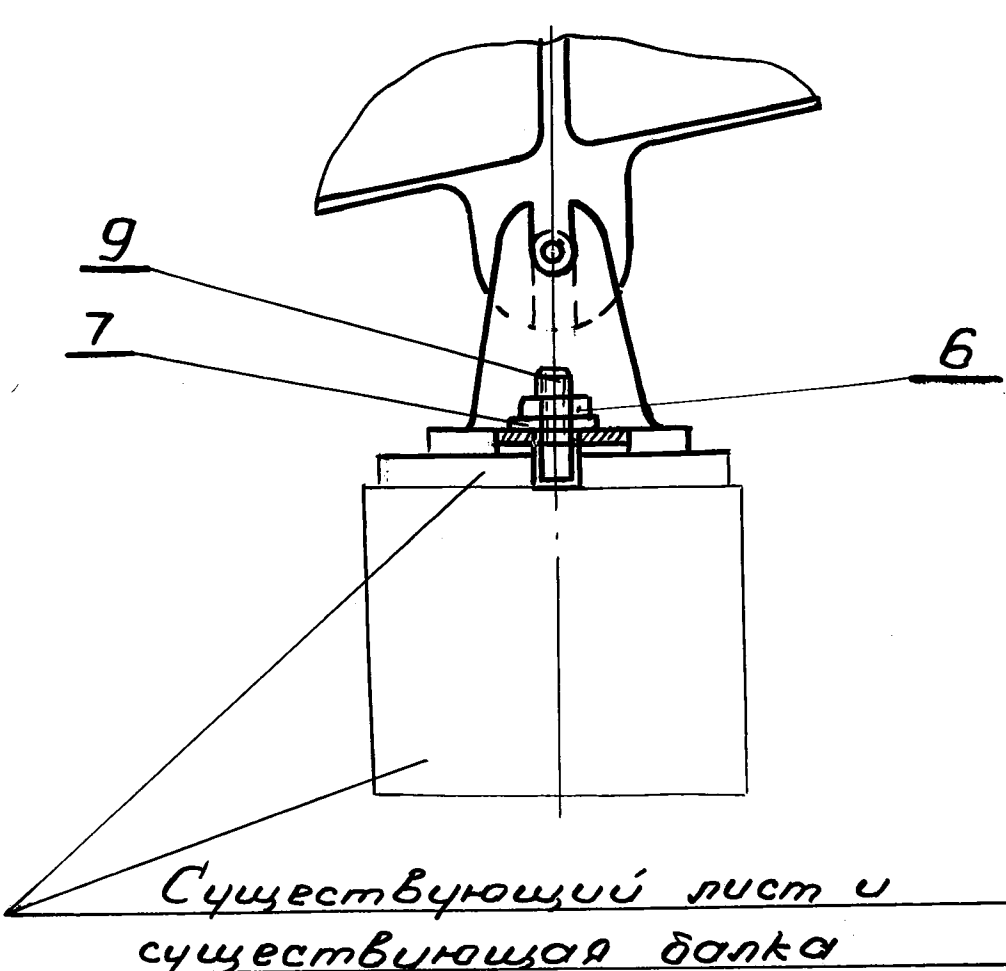

Существующий лист и
существующая балка

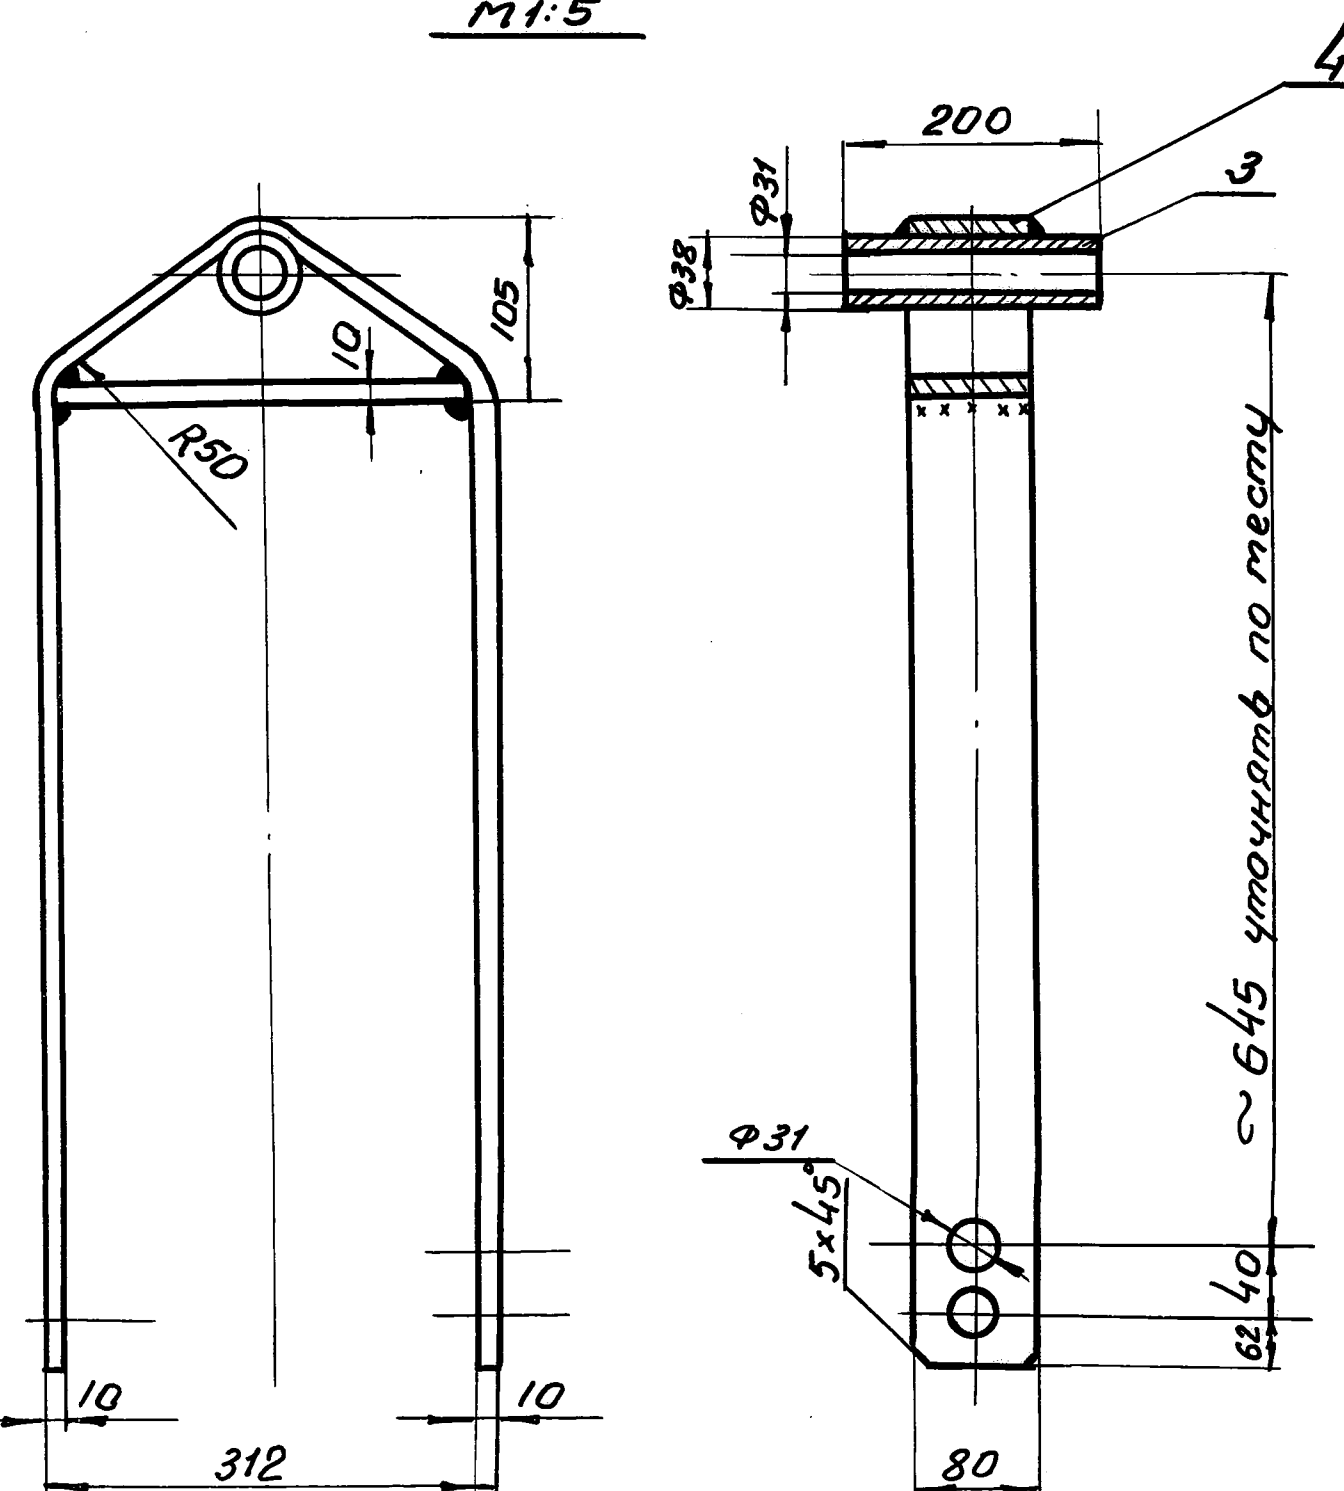

1. На рампе $1^{\text{й}}$ и $3^{\text{й}}$ крепление кранштейна к балке производится при помощи крепежного балла поз.8.
2. На рампе $2^{\text{й}}$ и $4^{\text{й}}$ крепление кранштейна к балке производится шпильками привариваемыми к существующему листу.
3. Спецификация составлена на монтаж одного затвора.
4. Размеры без скобок для затвора $1^{\text{й}}$ косовой рампой.
5. Размеры в () скобках для затвора $2^{\text{й}}$ рампой.
6. Размеры в [] скобках для затвора $3^{\text{й}}$ рампой.
7. Размеры в { } скобках для затвора $4^{\text{й}}$ рампой.

Общий вес ≈ 40.5 кг.

11	Стяжка Ф20	1	см.3	0,60	0,60	140г-1
10	Контрперуэ	1	с/у18-36	23,2	23,2	
9	Шпатель	1	см.3	0,18	0,18	
8	Болт М20; $\ell=280$	2	см.3	0,75	1,5	
7	Шайба 20	4	см.3	0,03	0,12	гост 6959-54
6	Гайка М20	2	см.4	0,076	0,152	гост 5918-51
5	Шпунт 4х40	3	см.3	0,004	0,012	гост 397-41
4	Подвеска	1	см.3	10,0	10,0	
3	Труба Ф38х3,5; $\ell=200$	1	см.3	0,6	0,6	гост 501-50
2	Шайба	2	см.3	0,036	0,072	гост 6959-54
1	Стержень $\ell=330$	1	см.3	1,05	1,05	
№ п/п	наименование	кол.	мат.	лит.	объ.	нечерт. масса

Копиров. Ш. 109	17-0 ⁰ 1:5	Монтажный чертеж затвора	139м-1
	ианв 1964г.	Коксовая рампа	
	Эл. мех. Нач. т.б. Канст.	Майзлин Подыминач Мейс	3кх3-0гм