

02.6903.00.00.00.00АСБ

A

2535

1200

2

5

6

7

1

600

10

30

140

116

190

2 шт. $\phi 26$

A

900

Размеры для справок.

1100

02.6903.00.00.00.00АСБ

Изм.	Лист	№ док. чм.	Дата	Лист
Разраб.	Проектиров.	Провер.	Утв.	
Проб.				
Утв.				

Замбор
Сборочный чертеж
(Коксовая рама КБ-1,2)

Литера	Масса	Масшт.
	186	1:5
Лист	Листов	
ДГМ		
ОАО "Запорожжкокс"		

Копировал:

Формат: А4х4

Прев. примен.		Формат	Зона	Поз.	Обозначение	Наименование	Кол.	Примечание
						Документация		
	*				02.6903.00.00.00.00АСБ	Сборочный чертеж		*А4х4
						Сборочные единицы		
	A4			1	02.6903.01.00.00.00A	Корпус	1	
	A4			2	02.6903.02.00.00.00	Плита	1	
						Стандартные изделия		
				5		БОЛТ М20 х 60.58 ГОСТ 7798-70	4	
				6		ГАЙКА М20.5 ГОСТ 5915-70	4	
				7		Шайба 20 65Г ГОСТ 6402-70	4	
								1100

Изм Лист № докум. Подп. Дата

Разраб. Протопина Д.В. и И.В. 12.06.06


Пров.

Н. контр.

Утвердил

За т в о р
(Коксовая рама КБ-1,2)

Литера Лист Листов
ОГМ 1
ОАО „Запорожкакс“

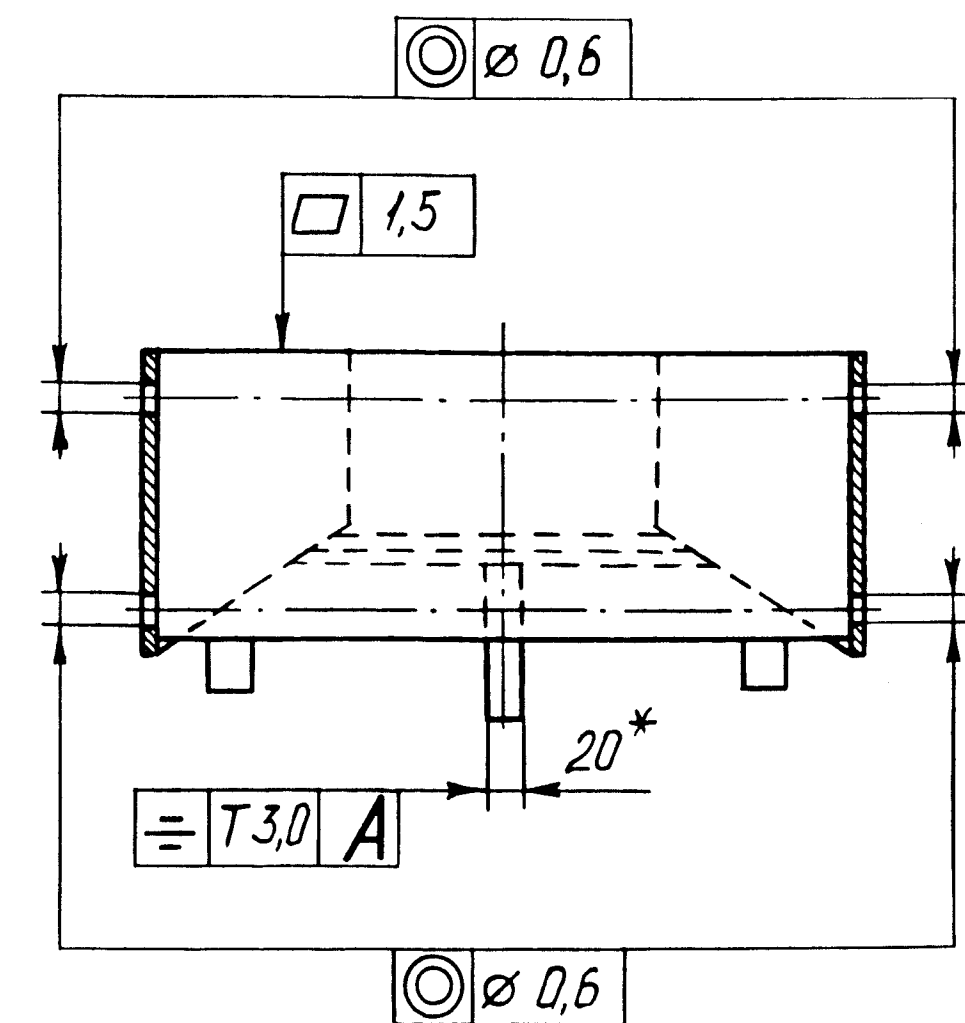


1. Сварку производить электродами типа Э-42 ГОСТ 9467-75.
- 2.* Размеры для справок.

1100

				02.6903.04.00.00.00 АСБ			
				Корпус			
Изм. лист № докум. подл. дата изд.				Сборочный чертеж			
Изд. 1				(Защита коксовой рам- ны КБ-1,2)			
Чтб.				лист 1 из 1			
Копировал:				ОГМ ОАО „Золотаржкокс“ Формат: А4 × 4			

Умъ не мого. Понѣтъ и поима възмъ и вънъ мѣсто мѣсто. и поима

02.6903.01.00.00.02A

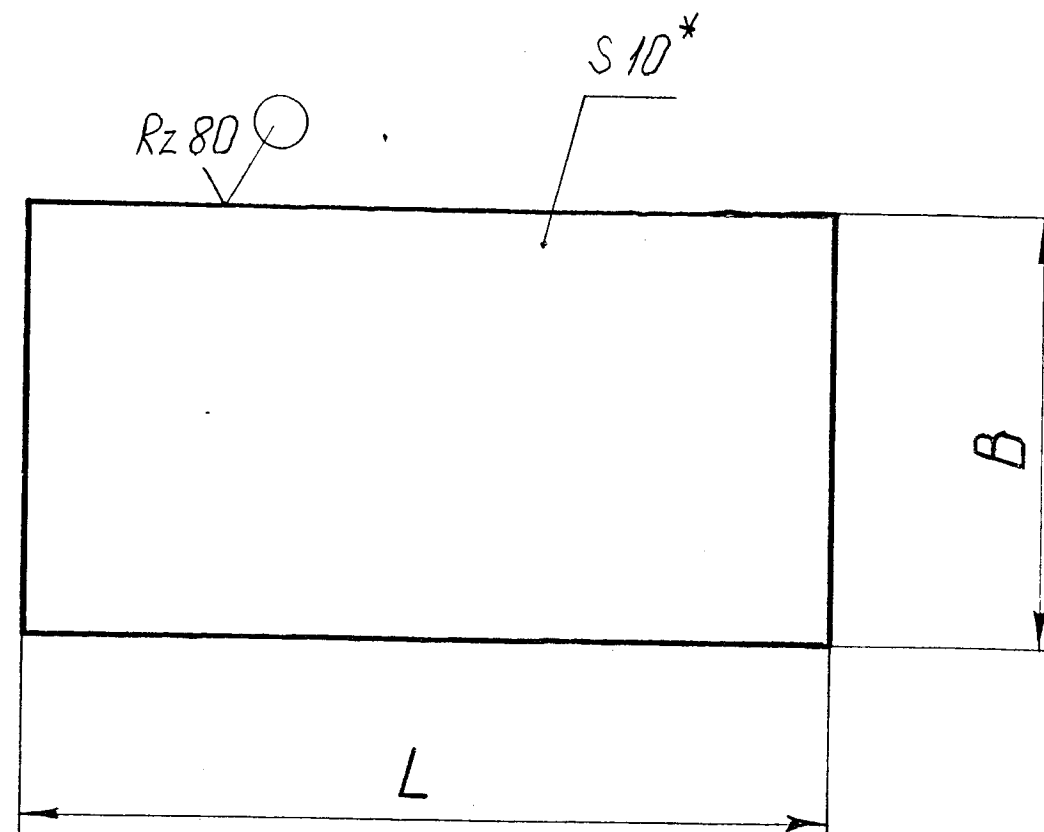

Обозначение	L, мм	B, мм	Масса, кг
02.6903.01.00.00.02A	217-1,5	118-1,5	2,01
-01	266-1,5	130-1,5	2,71
-02	322-1,5	150-1,5	3,79
-03	366-1,5	160-1,5	4,60
-04	413-1,5	170-1,5	5,51
-05	460-1,5	190-1,5	6,86

* Размер для справок.

1:00




Изм. № табл. Пост. и дата Изм. № табл. Пост. и дата

02.6903.01.00.00.02A					
Изм. лист	№ докум.	Подпись	Дата	Исполн.	Масса
Разраб.	Проработано	Исполн.	Исполн.	С.М.	Масштаб
Проб.				лист	лист
Перегородка				ОГМ	
(Затвор каковой рамы				ОАО "Запорожжес"	
КБ-1,2)					
лист Б-10 ГОСТ 19903-74					
3-IV-См3 ГОСТ 16523-70					

02.6903.01.00.00.03

02.6903.01.00.00.03 - изображено
02.6903.01.00.00.03-01 - зеркальное отражение

Rz80 ✓(✓)

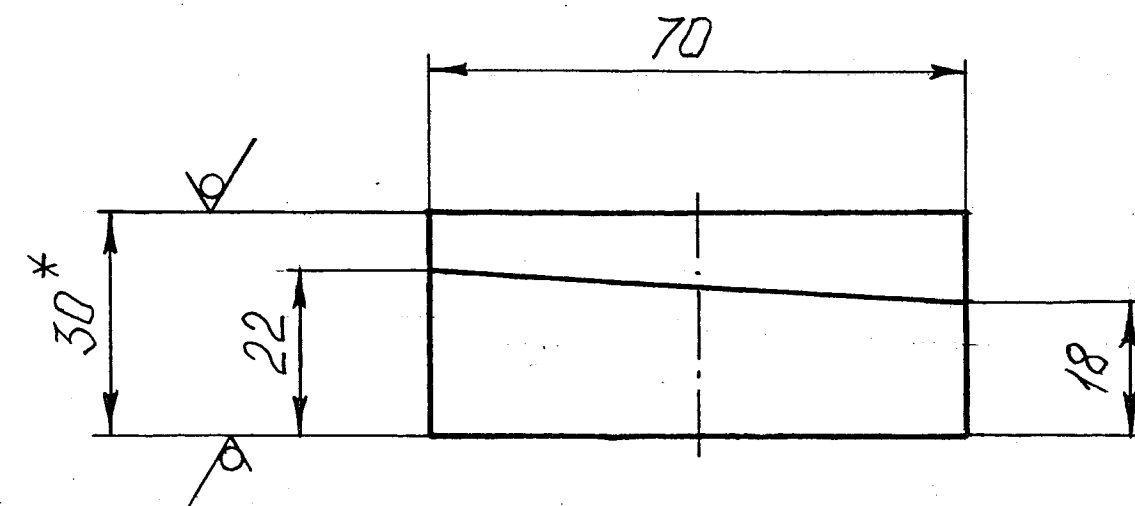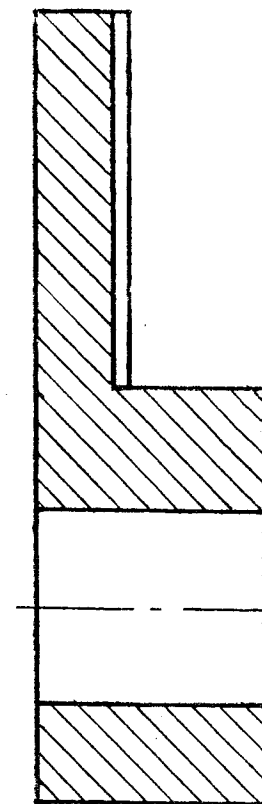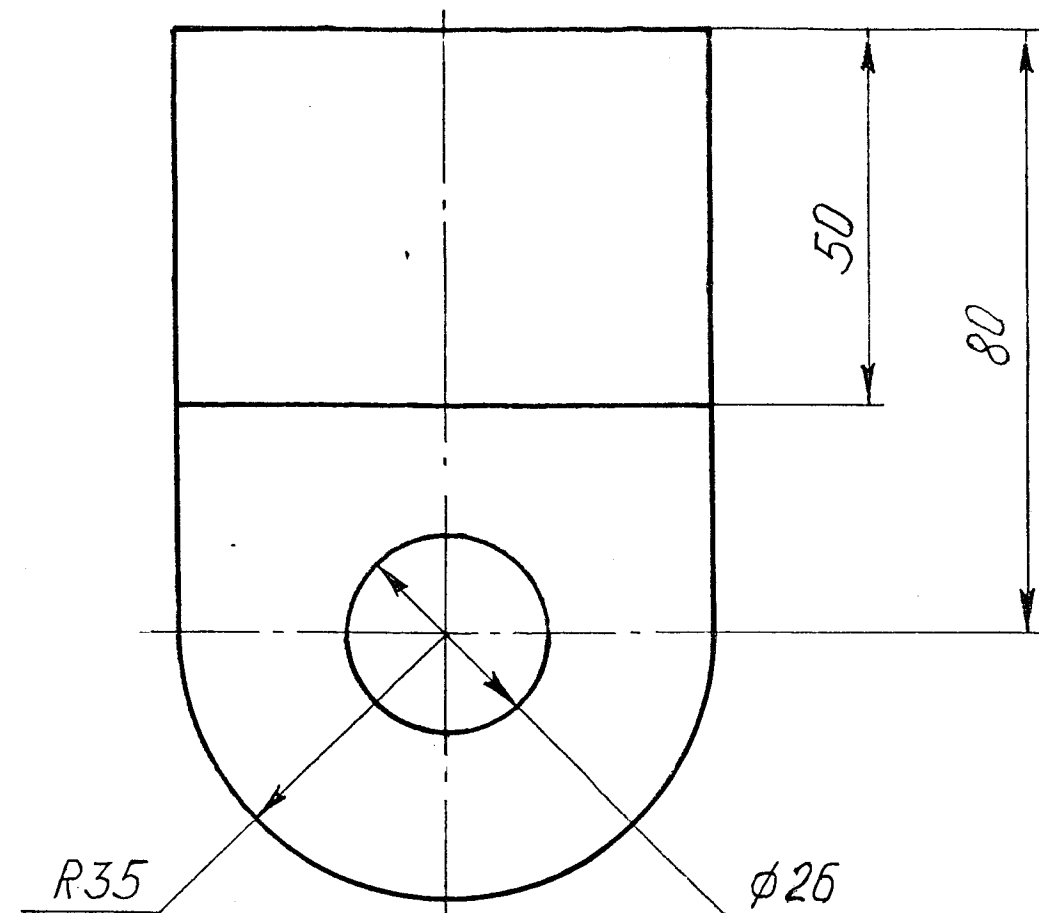


1. Предельные отклонения размеров - н14, н14, ±IT14/2.
2. Допуски формы и расположения - по ГОСТ 25069-81.
3. *Размер для справок.

1100

				02.6903.01.00.00.03			
Изм.	Лист	№ докум.	Подпись	Дата	Литера	Масса	Масшт.
Разраб.	Проектировщик	Проверка	Корректировка	Корректировка		1,1	1:1
Проб.					Лист	Листов	
Утв.					БЗД ГОСТ 19903-74		
					Лист 3-IV-Ст3 ГОСТ 16523-70		
					ОГМ		
					ОАО "Запорожжкокс"		

Изм. № подл. Подп. и дата. Изм. № подл. Подп. и дата.

02.6903.01.00.00.04

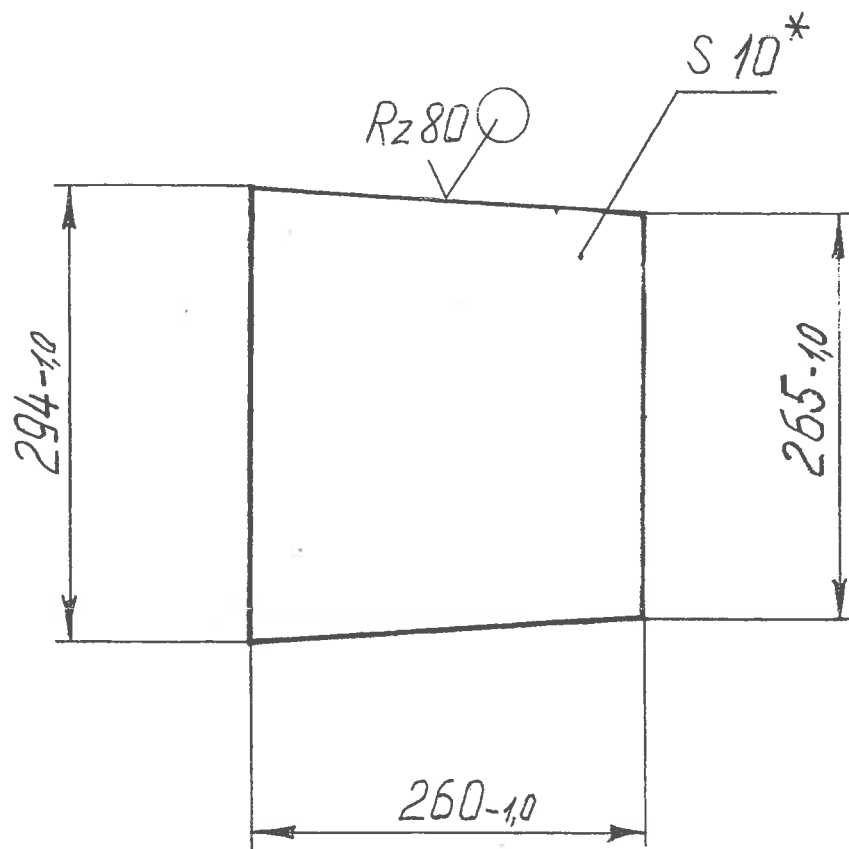

* Размер для справок.

1100

Изм. № подл. Подп. и дата

Взам. инв. № инв. № докум. Подп. и дата

02.6903.01.00.00.04

Изм. лист № докум. подп. дата
разраб. Профотипов. *В. В. В. В. В.*
проб.

Накладка
(затвор коксовой рам-
ны КБ-1,2)

Литера	Масса	Масштаб
	5,70	1:5


Изм. лист № докум. подп. дата
разраб. Профотипов. *В. В. В. В. В.*
проб.

Лист Б 10 ГОСТ 19903-74
3-IV-ст 3 ГОСТ 16523-70

лист листов
ОГМ
ОАО „Запорожжкокс“
Филиал: д.д.

02.6903.01.00.00.05A

Rz80
✓(✓)

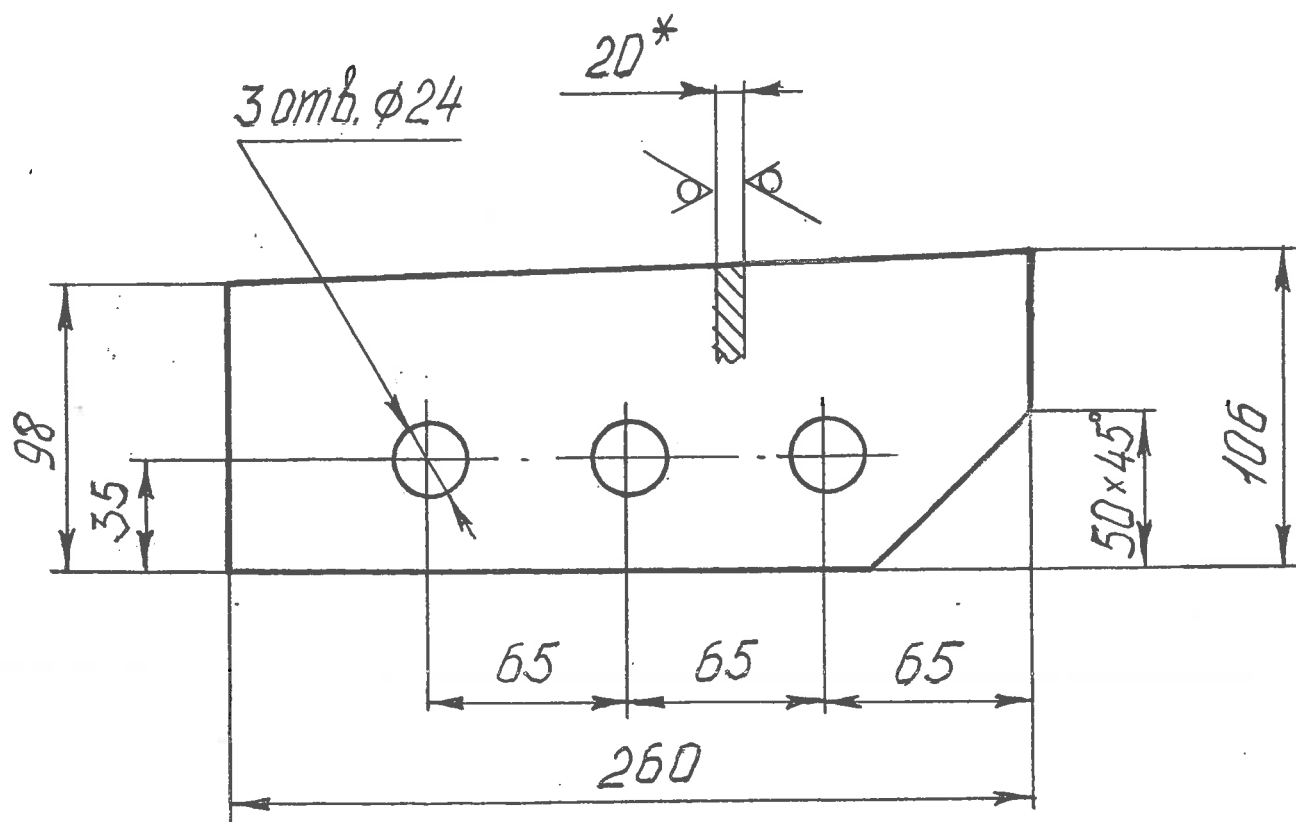


1. Предельные отклонения размеров - ± 14 , ± 14 , $\pm 14/2$.
2. Допуски формы и расположения - по ГОСТ 25069-81.
3. * Размер для справок.

1100

Инв. № подл. Подп. и дата. Взам. инв. № инв. № докум. Подп. и дата.

02.6903.01.00.00.05A

Изм.	Лист	№ докум.	Подп.	Дата	Литера	Масса	Масштаб
Разраб.	Проектиров.	Проф. тиле	В. В. В.	12.06.		4,0	1:2,5
Проб.					лист	листок	
Утв.					Лист Б 20 ГОСТ 19903-74		
					3-IV-Ст3 ГОСТ 16523-76		
					ОГМ		
					ОАО „Запорожжкокс“		
					ФЛДМЛТ: А4		

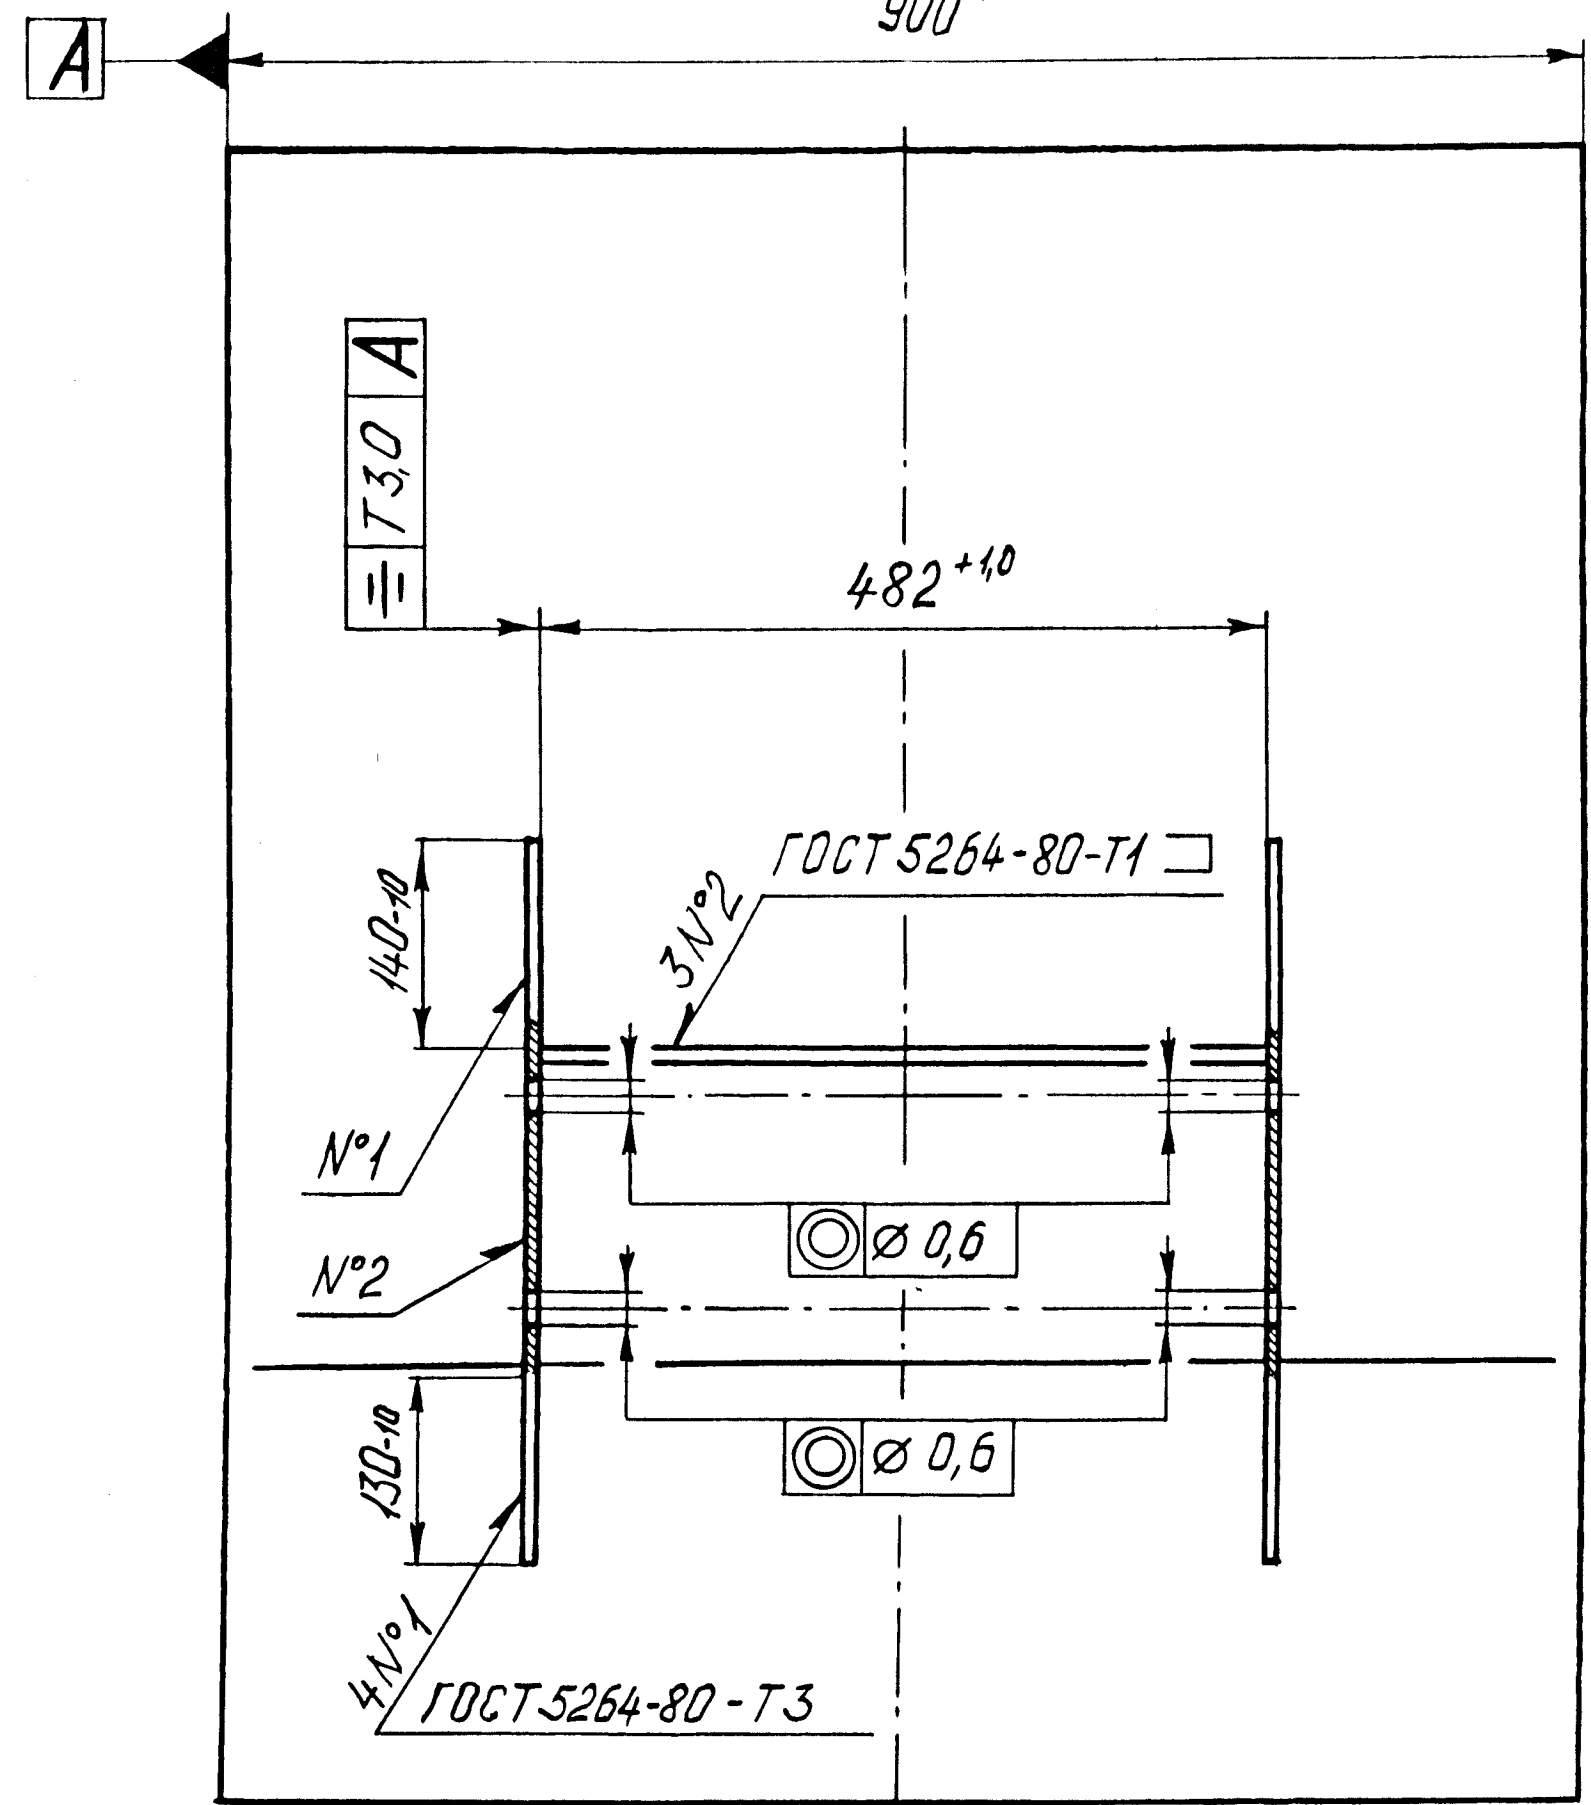


					<i>02.6903.02.00.00.00 СБ</i>												
<i>Изм.</i>	<i>Лист</i>	<i>№ докум.</i>	<i>Подп.</i>	<i>Дата</i>	Плита							Датума		Масса		Машишт	
<i>Взнос.</i>	<i>Програмира</i>	<i>Рез.</i>	<i>Изобр.</i>		Сборочный чертёж									84		1:5	
<i>Проб.</i>												лист		листоф			
					Загвор коксовой рамы КБ-1,2							DГM					
<i>Чтб.</i>												ОАО "Заторожкокс"					
Копировал:					Формат: А4х3												

[illegible]

02.6903.02.00.00.01

Rz 80
✓(✓)

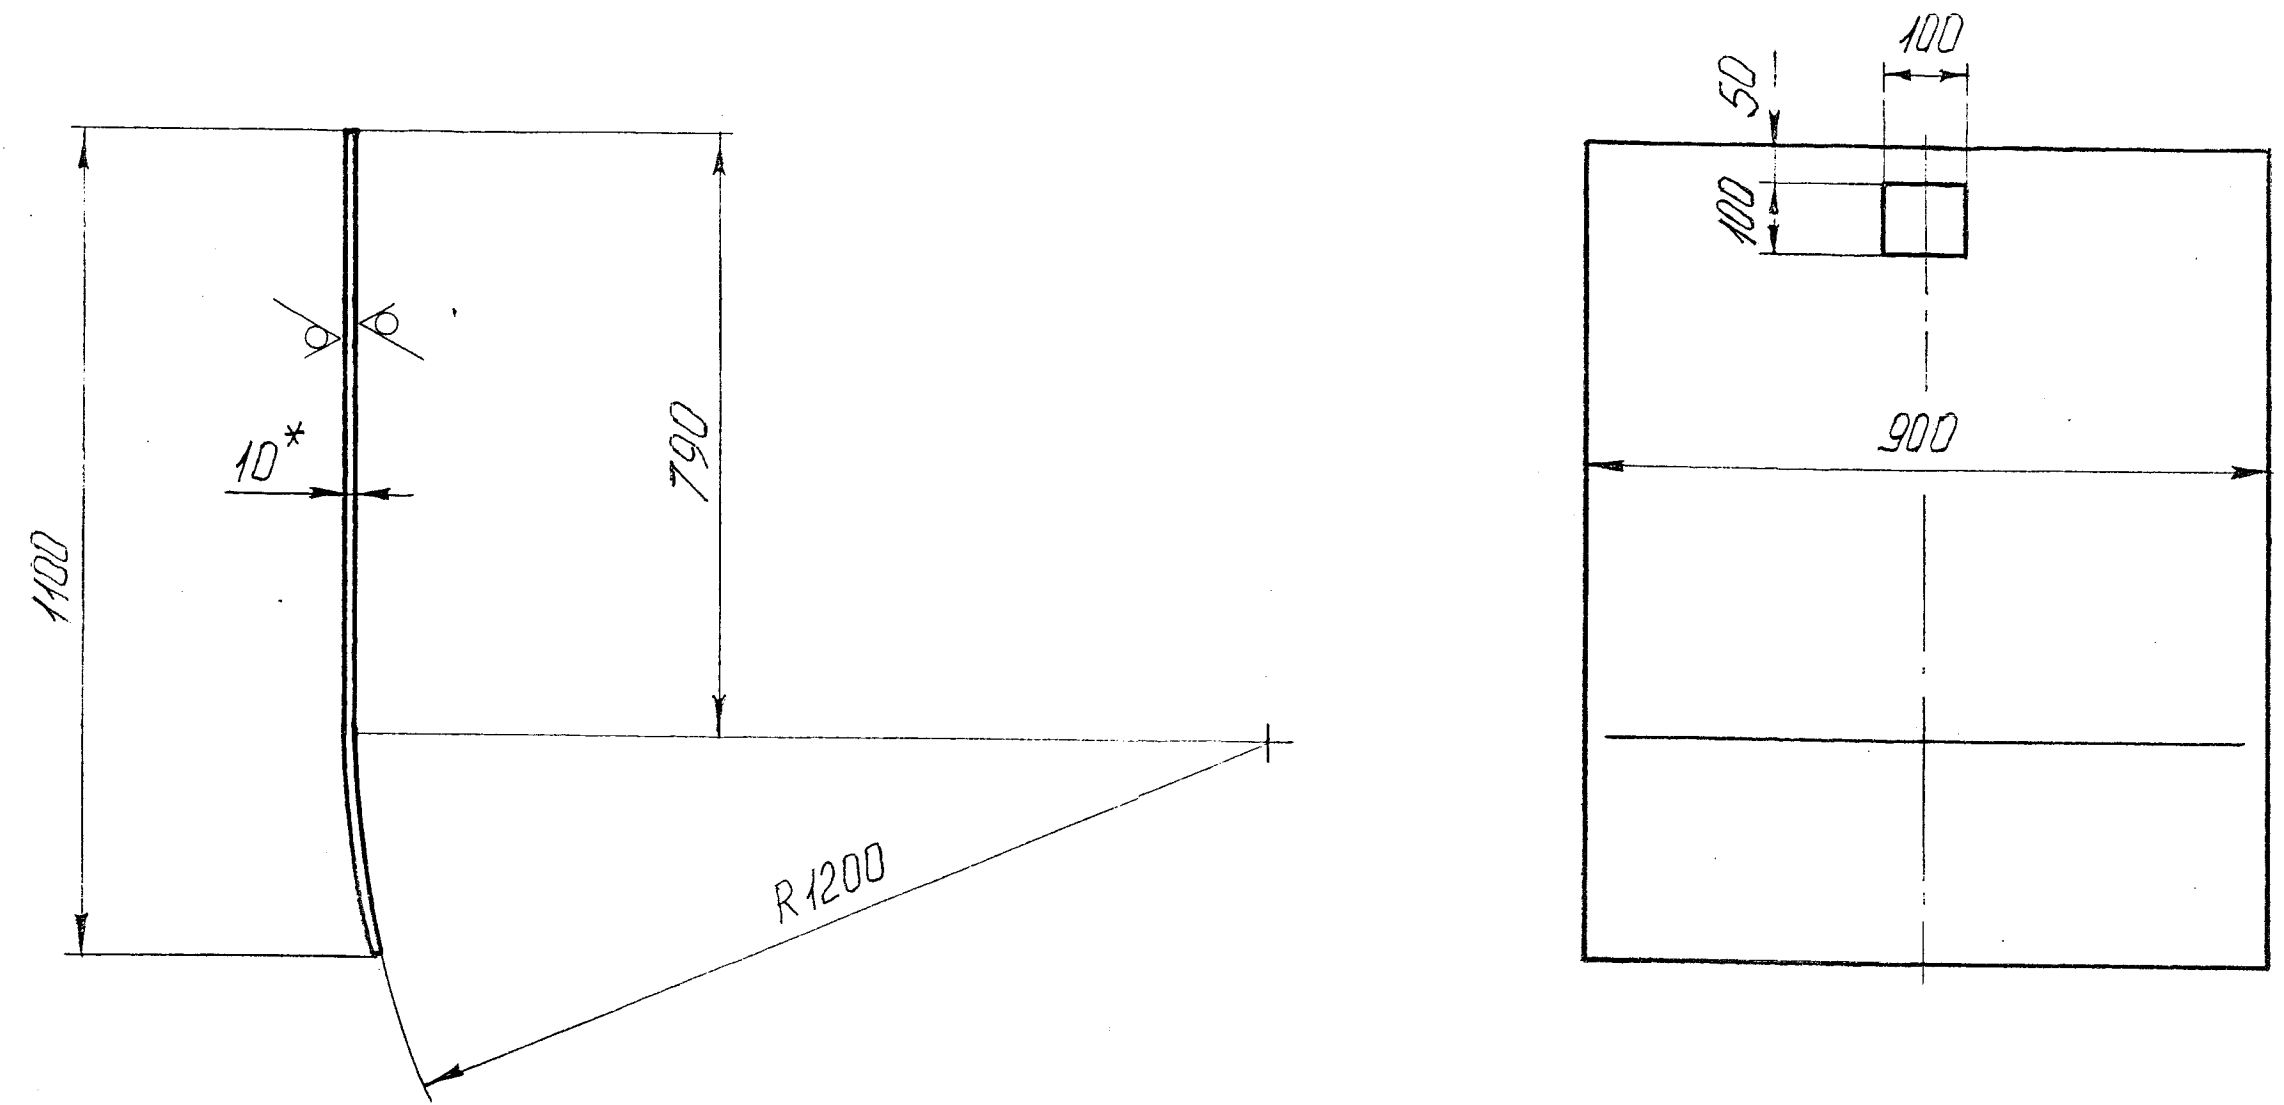

1. Предельные отклонения размеров - н14, н14, ±IT14/2.
2. Допуски формы и расположения - по ГОСТ 25069-81.
- 3.* Размер для справок.


1100

Изм. №, дата, Подп. и дата, Взам. инв. №, Инв. № докум. Подп. и дата

					02.6903.02.00.00.01		
Изм. лист	№ докум.	Подпись	Дата	Лист	Плита		
					(Затвор коксовой рампы КБ-1,2)		
Разраб.	Проектировщик	Проверка	Дата	Лист	78,8 1:10		
					ОГМ		
Утв.				Лист	Б 10 ГОСТ 19903-74		
					3-IV-Ст 3 ГОСТ 16523-70 ОАО "Златошахт" ОАД		

02.6903.02.00.00.02

Rz80/ (✓)

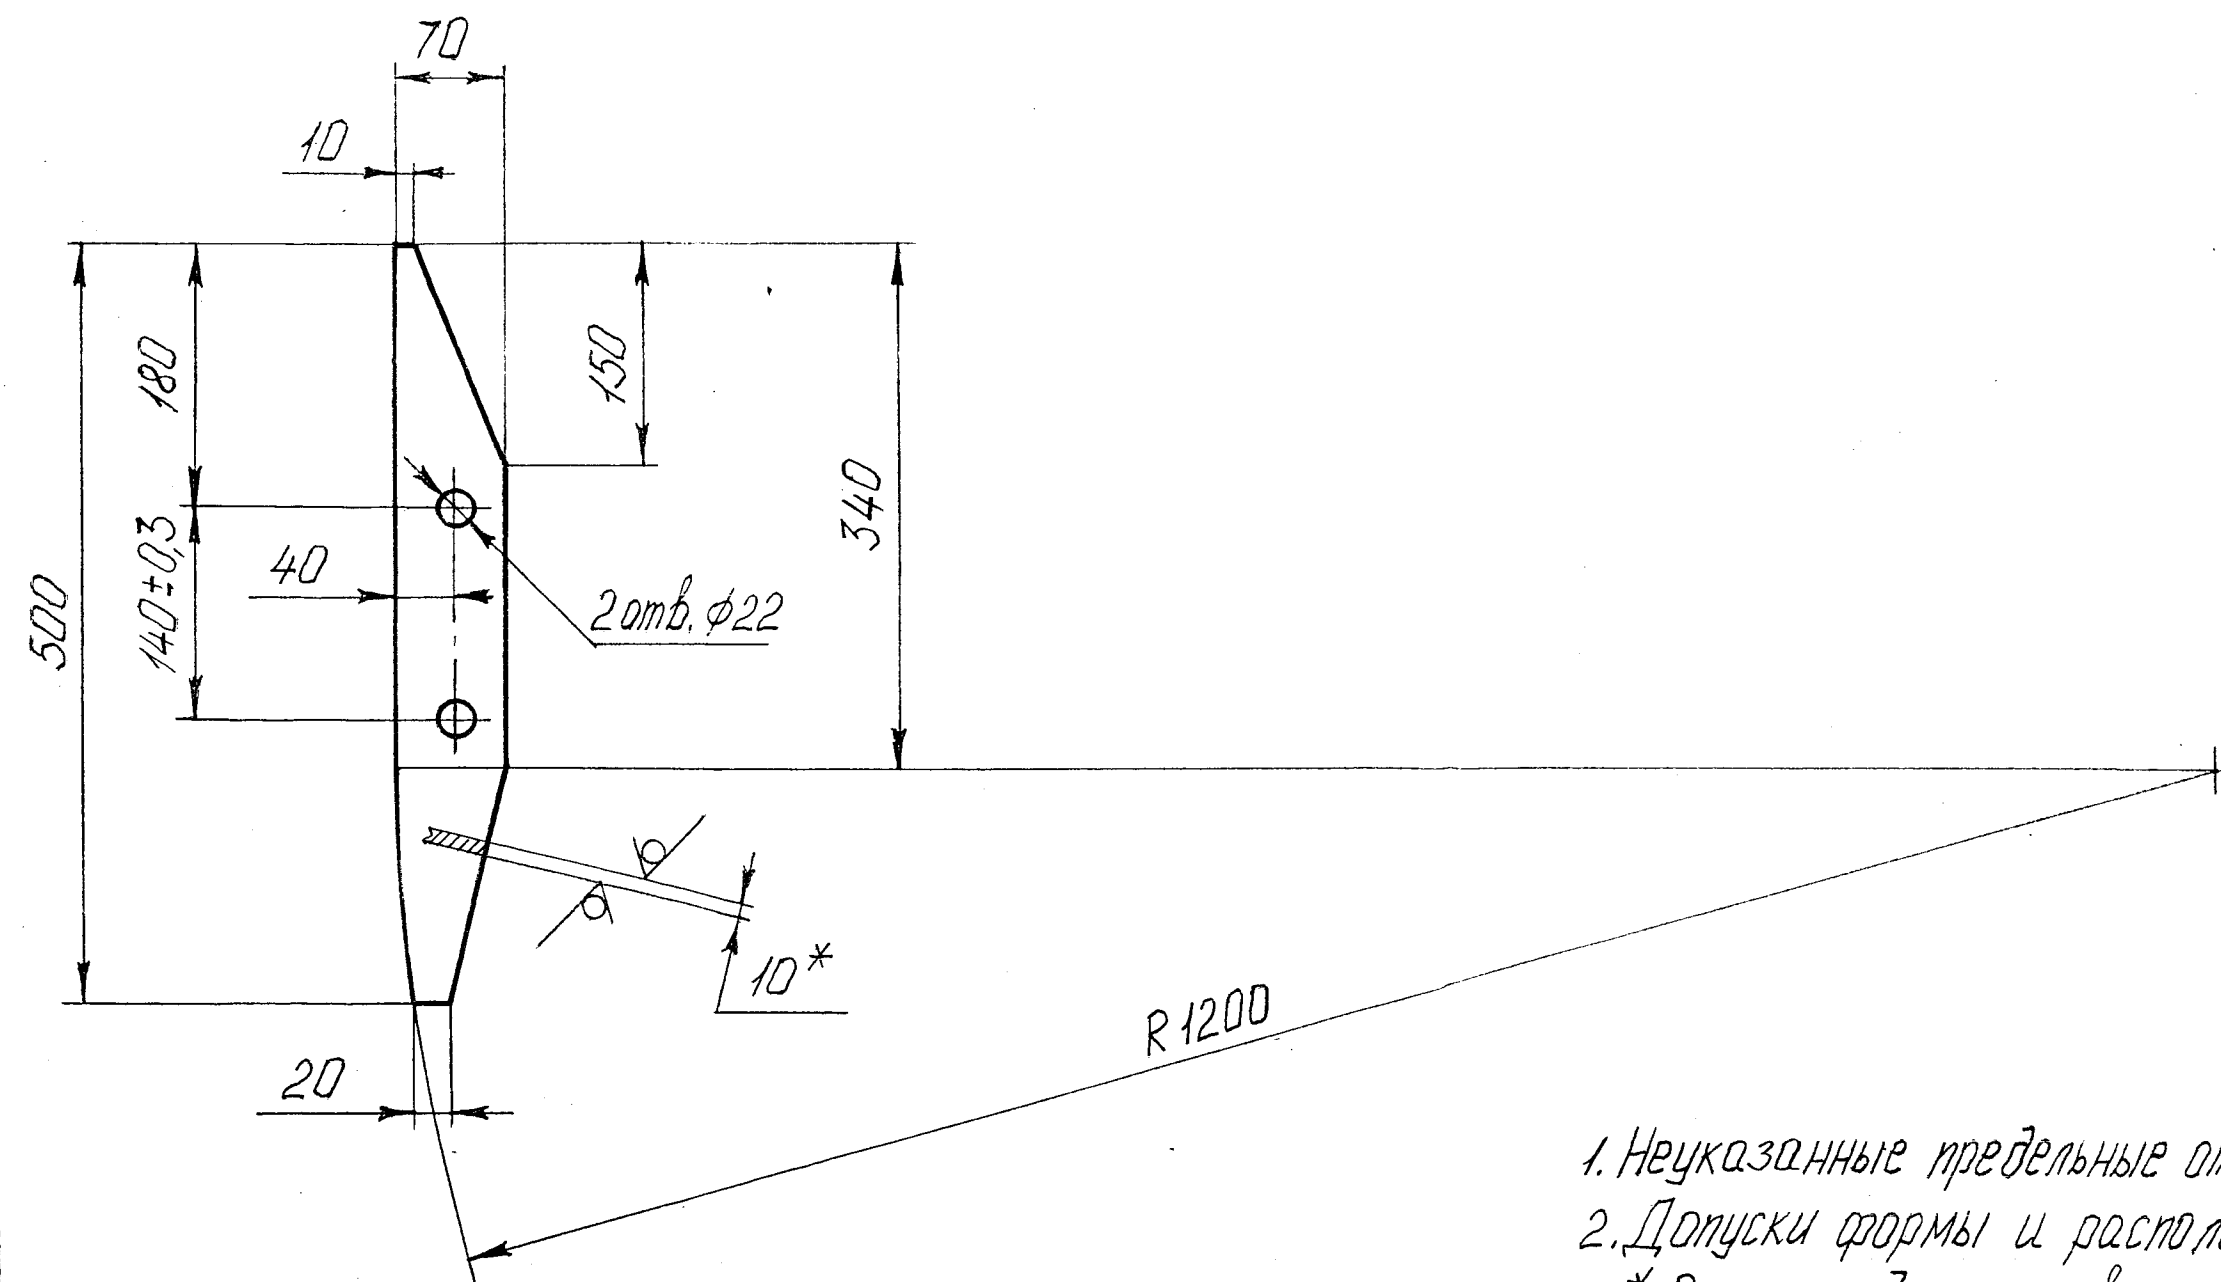

1. Неуказанные предельные отклонения размеров - Н14, h14, ±IT14/2
2. Допуски формы и расположения - по ГОСТ 25069-81.
3. * Размер для справок.


1:00

Изм. № подл. Подп. и дата Изм. № подл. Подп. и дата Изм. № подл. Подп. и дата

					02.6903.02.00.00.02		
Изм. лист	№ докум.	Подпись	Дата	Лист	Масса	Масшт.	
Разраб.	Проектировщик	Проверка	Дата		2,07	1:5	
Проб.							
					лист	листьев	
					ОГМ		
					ОАО "Зеленогорск"		
					Б 10 ГОСТ 19903-74		
					Лист 3-IV-Ст 3 ГОСТ 16523-70		

Планировка
(затвор коксовой рам-
ны КБ-1,2)

02.6903.02.00.00.03

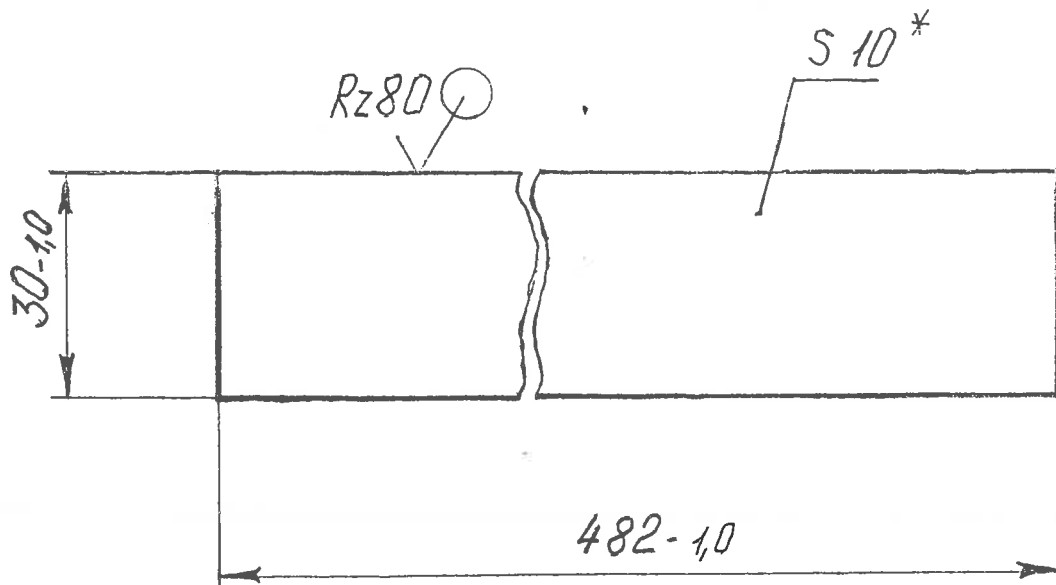

* Размер для справок.

1100

Изм. № подл. Подп. и дата
Взам. инв. № инв. № докум. Подп. и дата
Изм. № подл. Подп. и дата
Изм. № подл. Подп. и дата

02.6903.02.00.00.03

Изм.	Лист	№ докум.	Подп.	Дата	Литера	Масса	Масштаб
Разраб.	Проработано	Проб.				1,13	1:1
Накладка					лист	листо	
(Затвор коксовой рам-					ОГМ		
пы КБ-1,2)					ОАО „Запорожжкокс“		
Лист Б 10 ГОСТ 19903-74					Формат: А4		
Лист 3-IV-Ст3 ГОСТ 16523-70							