

Формат	Зона	Позиция	Обозначение	Наименование	Кол-во	Примечание
/						
				<u>Документация</u>		
			Д259160-ЭМ1.5.ДЗ, л.84	Общий вид		
			Д259160-ЭМ1.5.ДЗ, л.85	Схема принципиальная		
			Д259160-ЭМ1.5.ДЗ, л.86	Перечень надписей		
				<u>Сборочные единицы</u>		
				Н51 01		
		1		Переключатель ПКУЗ-12-Ф-3044УЗ	12	50ИУ, 52ИУ, 54ИУ, 56ИУ, 58ИУ, 60ИУ, 86ИУ, 88ИУ, 90ИУ, 92ИУ, 94ИУ, 96ИУ
		2		Переключатель ПКУЗ-12-Л-2039УЗ	8	50SA1, 52SA1, 54SA1, 56SA1, 86SA1, 88SA1, 90SA1, 92SA1


1) – производитель компания «Weidmuller»

Данный чертеж не подлежит размножению или передаче другим организациям и лицам без согласия института ГП «Укрگیпромез»


Изм.	Кол.уч.	Лист	Недок	Подпись	Дата	Д259160-ЭМ1.5.ДЗ		
						ОАО "Запорожсталь"		
						Реконструкция ДП-З. Бункерная эстакада. Автоматическая конвейерная система шихтоподачи.	Стадия	Лист
							Р	83.1
							Листов	2
Утвердил	Данилова				31.07.15	Пульт оператора шихтоподачи ПО-П1. Технические данные аппаратов.		
Разраб.	Зайцев				31.07.15			
Проверил	Тараник				31.07.15			
Н.контр.	Коляда				31.07.15			
						 © ГП "УКРГІПРОМЕЗ"		

[illegible]

Крышка пульта Вид А

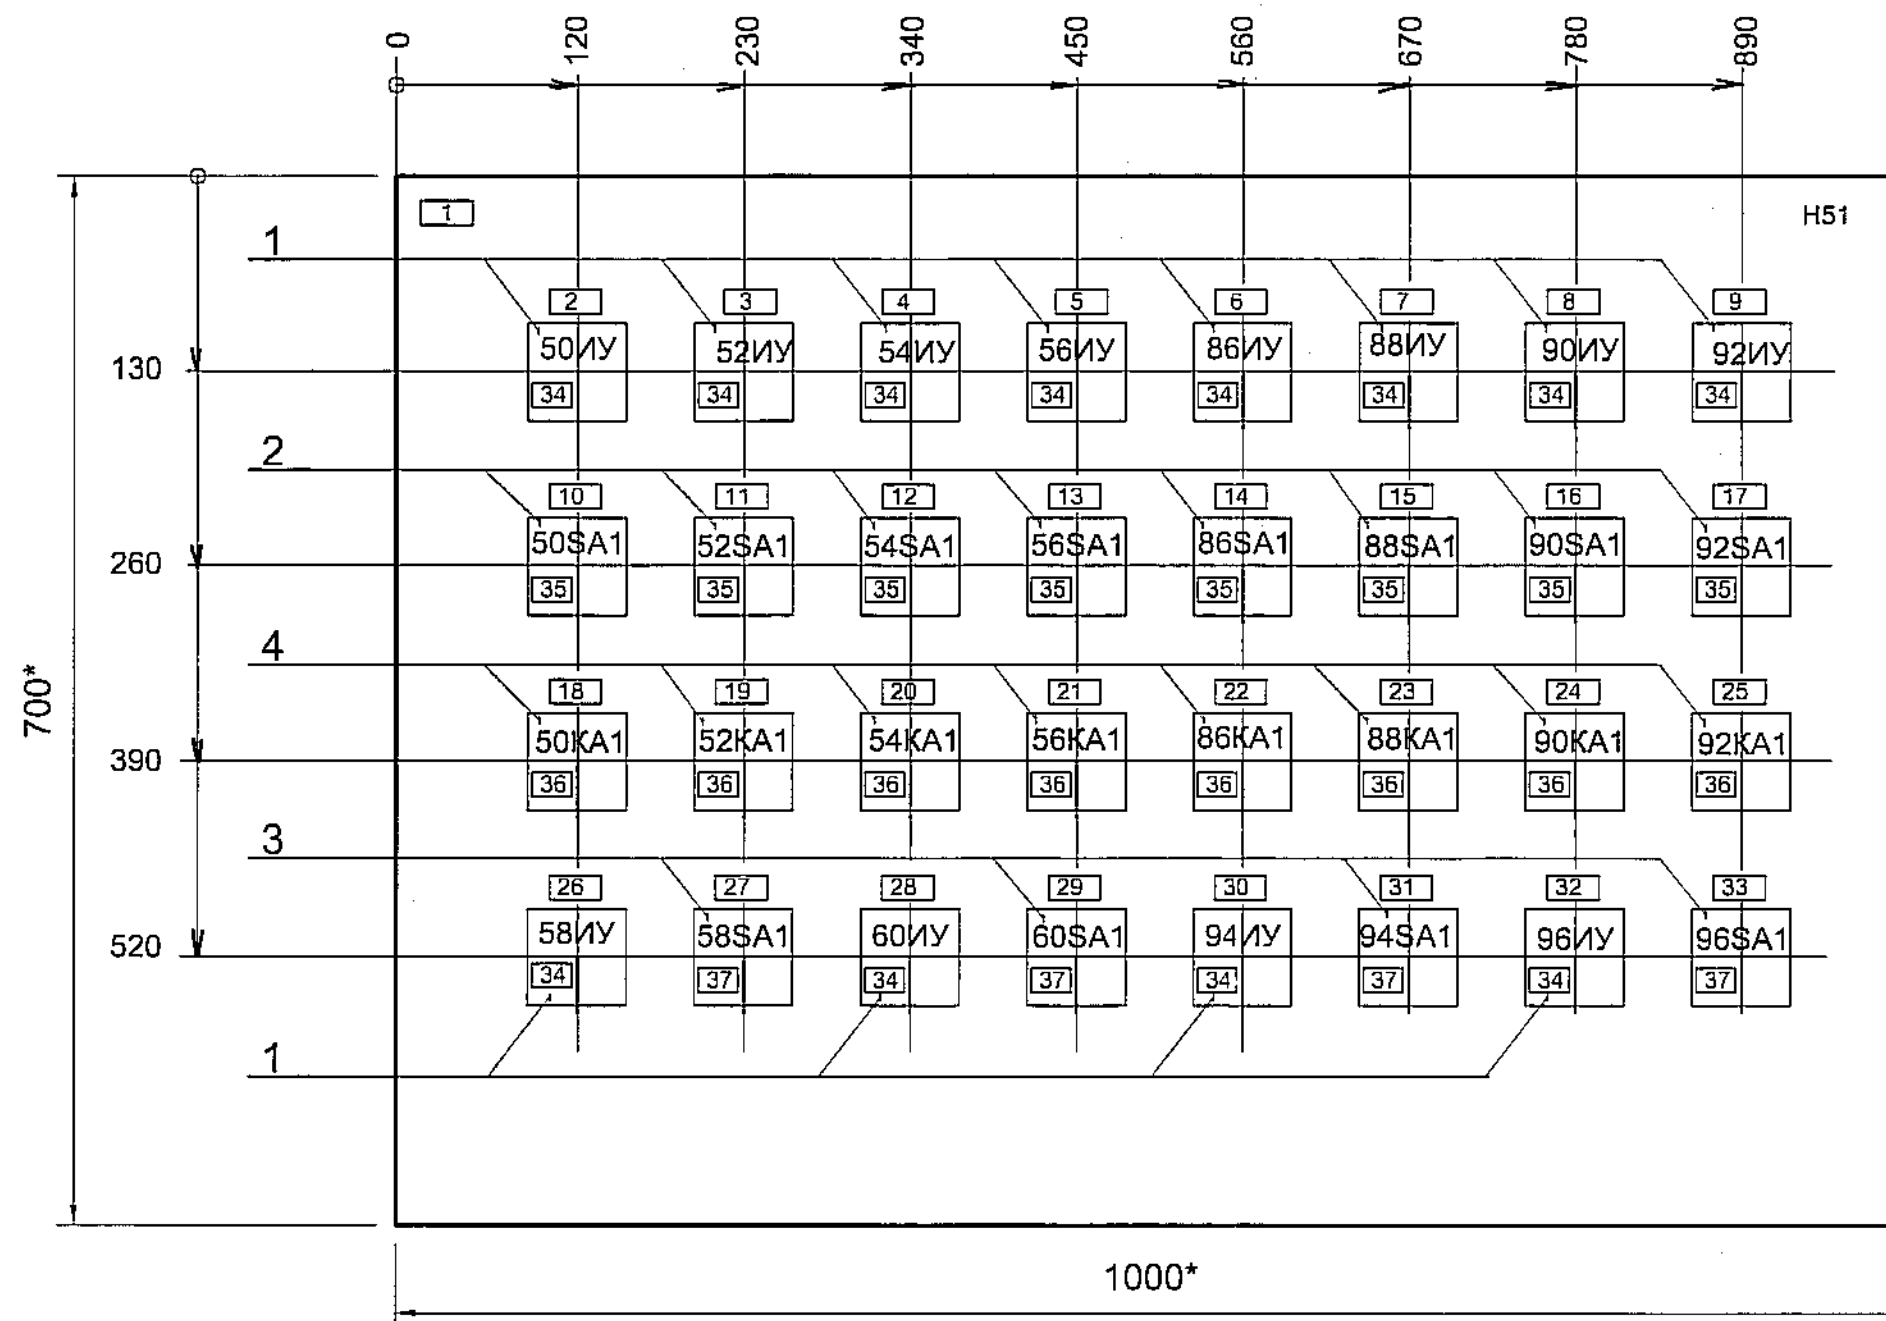

Габаритные размеры

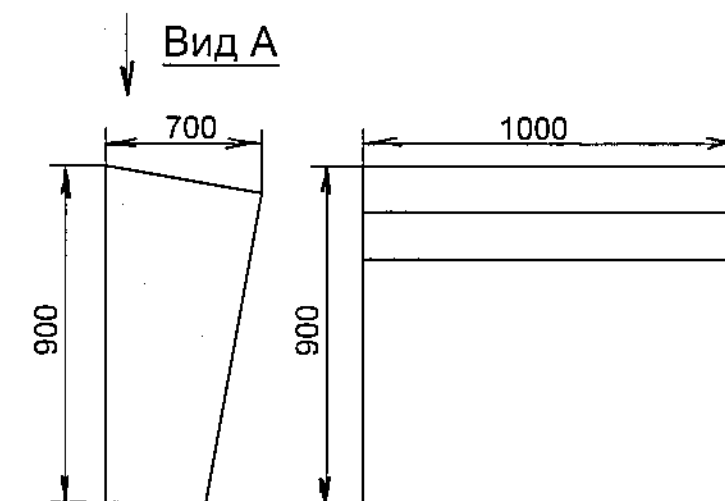


1. Размеры для справок.
2. В контуре табличек и аппаратов указаны номера надписей по перечню надписей.
3. Степень защиты IP41


Данный чертеж
не подлежит
размножению или
передаче другим
организациям и
лицам без
согласия
ГП "Укрگیпрометз"

Д259160-ЭМ1.5.ДЗ					
ОАО "Запорожсталь"					
Изм.	Кол.	Лист	Ндок	Подпись	Дата
Утвердил	Данилова	20.05.15			
Разработал	Зайцев	20.05.15			
Проверил	Тараник	20.05.15			
Н.контр.	Коляда	20.05.15			
Реконструкция ДП-3. Бункерная эстакада. Автоматическая конвейерная система шихтоподачи.					
Пульт оператора шихтоподачи ПО-П1. Общий вид.					
© ГП "УКРГІПРОМЕТЗ"					

Вид со стороны монтажа

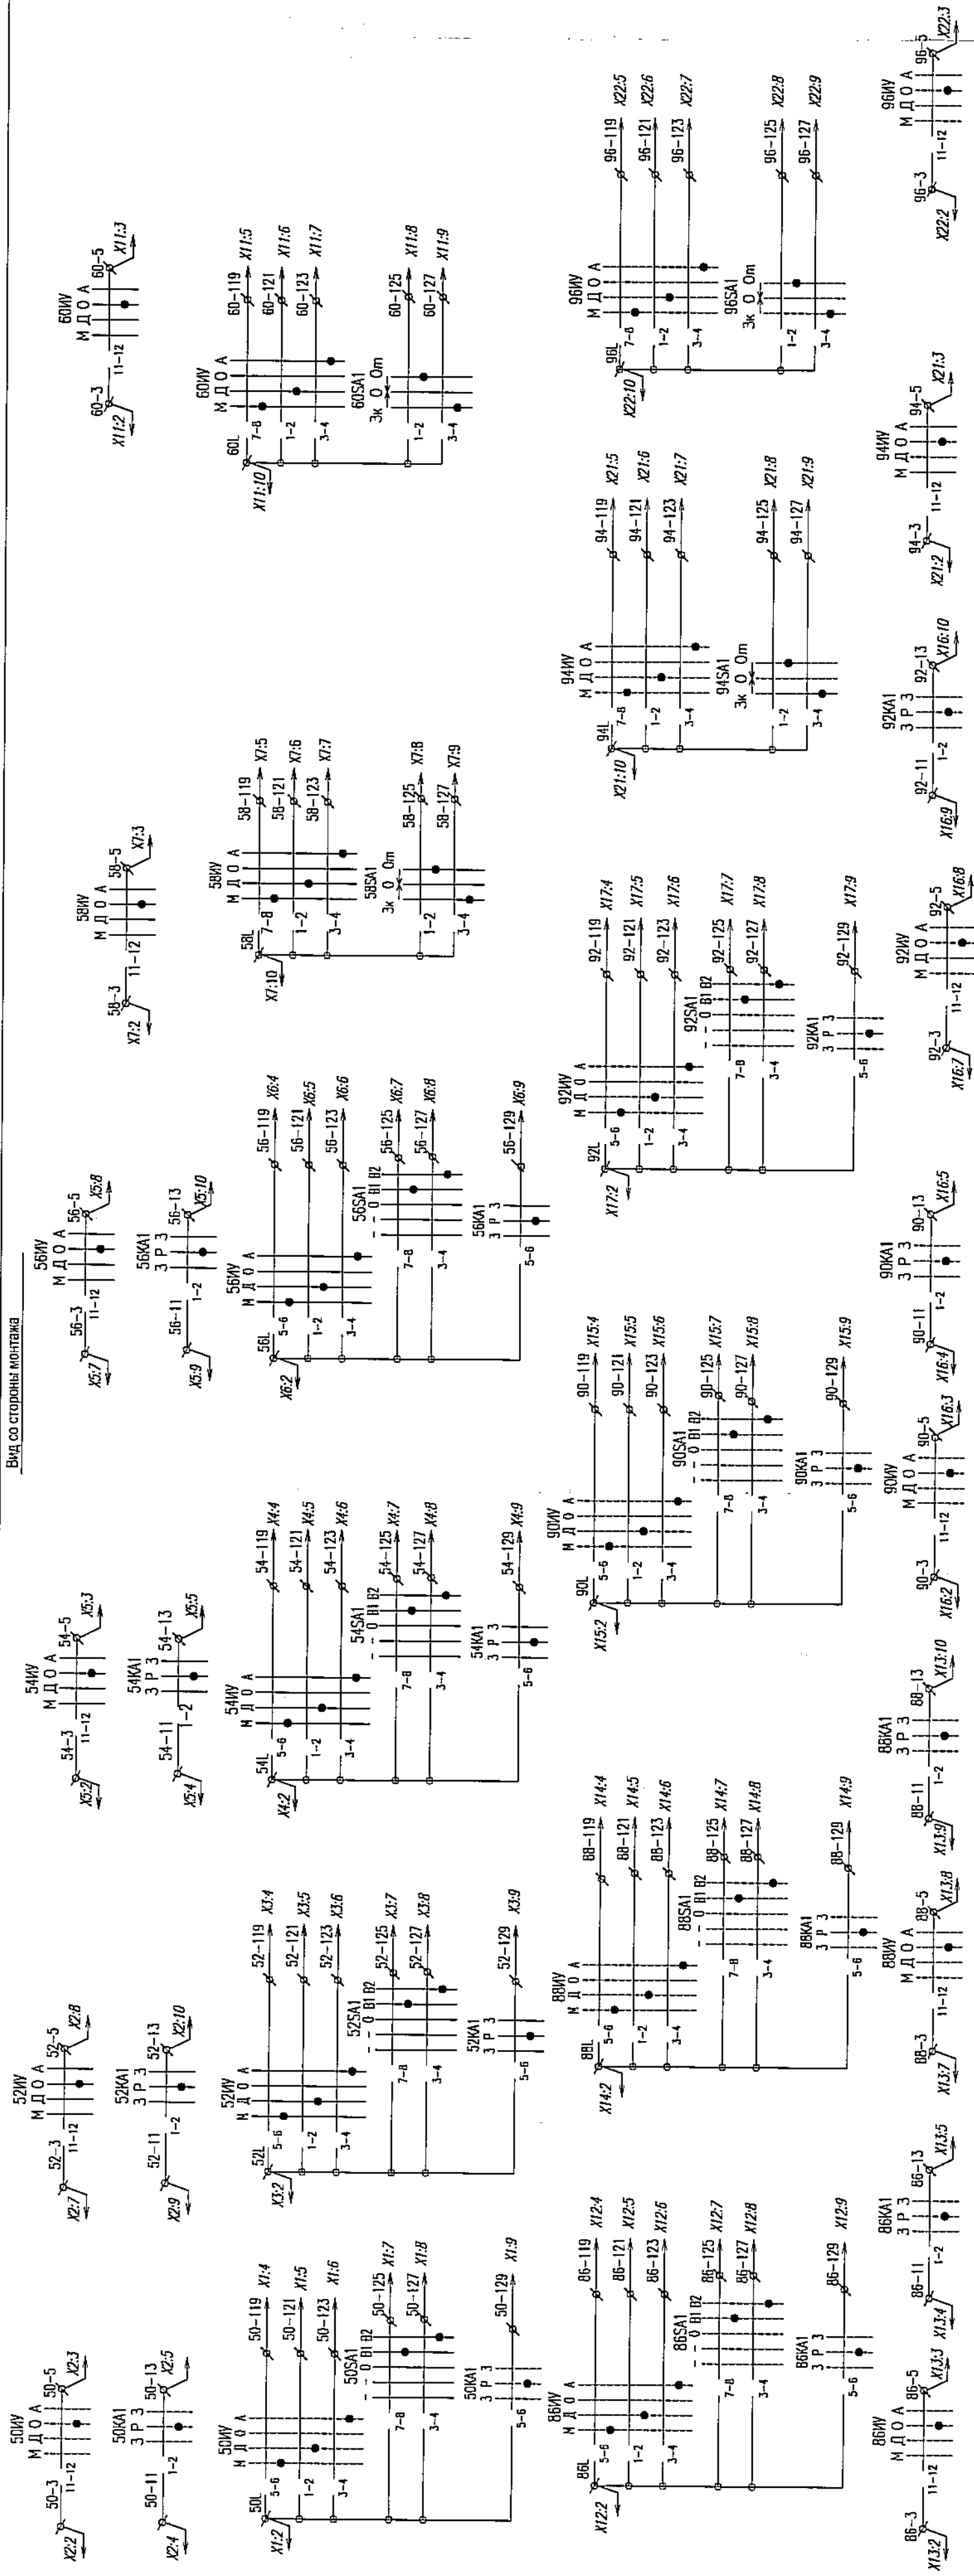

Дверь не показана

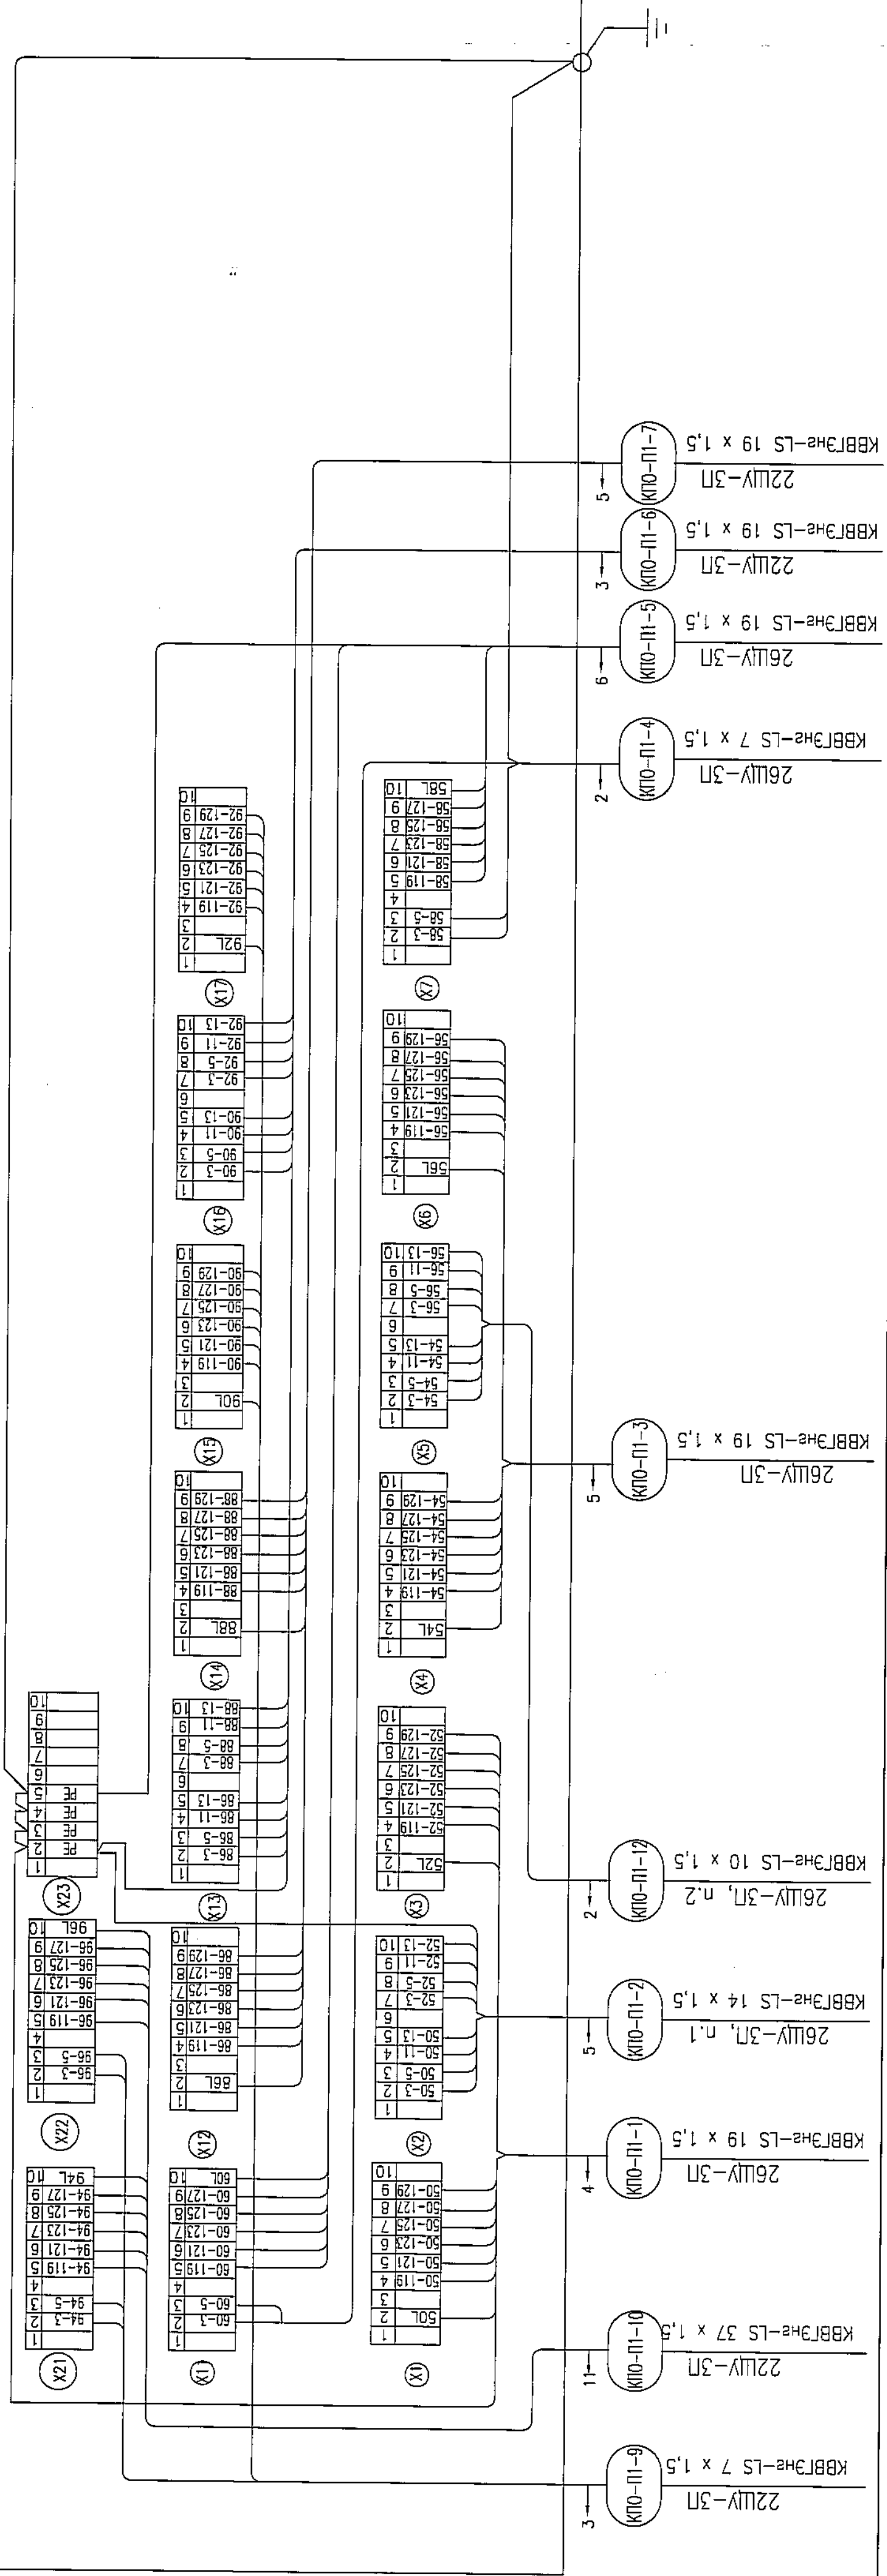







* - не используется

Данный чертеж
не подлежит
размножению или
передаче другим
организациям и
лицам без
согласия института

Д259160-ЭМ1.5.Д3

ОАО "Запорожсталь"

Имя	Кол.	Лист	Номер	Дата
Утвердил	Данилова	Р	85	2005.15
Разработ	Зайцев	Р	85	2005.15
Пробер.	Таранник	Р	85	2005.15
Нач.отр.	Колда	Р	85	2005.15

Формат А3х3 (0,75)

Изм. № подл.	Подпись и дата	Взам. инв. №
1126	28.08.15	

Панель	Строка	Надпись	Позиц. обозначение	Место надписи	Текст	Кол-во	Вид шрифта	Заготовка																																				
		12	54SA1	Табличка	54.Питатель окатышей Ключ управления	1																																						
		13	56SA1	"	56.Питатель окатышей Ключ управления	1																																						
		14	86SA1	"	86.Питатель добавок Ключ управления	1																																						
		15	88SA1	"	88.Питатель добавок Ключ управления	1																																						
		16	90SA1	"	90.Питатель добавок Ключ управления	1																																						
		17	92SA1	"	92.Питатель добавок Ключ управления	1																																						
		18	50KA1	"	50.Питатель окатышей Ключ запрета	1																																						
		19	52KA1	"	52.Питатель окатышей Ключ запрета	1																																						
		20	54KA1	"	54.Питатель окатышей Ключ запрета	1																																						
		21	56KA1	"	56.Питатель окатышей Ключ запрета	1																																						
		22	86KA1	"	86.Питатель добавок Ключ запрета	1																																						
		23	88KA1	"	88.Питатель добавок Ключ запрета	1																																						
		24	90KA1	"	90.Питатель добавок Ключ запрета	1																																						
		25	92KA1	"	92.Питатель добавок Ключ запрета	1																																						
		26	58ИУ	"	58.Затв. весов окатышей Избиратель управления	1																																						
<table> <tr> <td>Изм.</td><td>Кол.</td><td>Лист</td><td>№ док</td><td>Подпись</td><td>Дата</td><td colspan="3">Д259160-ЭМ1.5.ДЗ</td></tr> <tr> <td></td><td></td><td></td><td></td><td></td><td></td><td colspan="3"></td></tr> <tr> <td colspan="6"></td><td colspan="3">Лист</td></tr> <tr> <td colspan="6"></td><td colspan="3">86.2</td></tr> </table>									Изм.	Кол.	Лист	№ док	Подпись	Дата	Д259160-ЭМ1.5.ДЗ																		Лист									86.2		
Изм.	Кол.	Лист	№ док	Подпись	Дата	Д259160-ЭМ1.5.ДЗ																																						
						Лист																																						
						86.2																																						

Изм. № подл.	Подпись и дата	Взам. инв. №
1/26	28.08.13	

Панель	Строка	Надпись	Позиц. обозначение	Место надписи	Текст	Кол-во	Вид шрифта	Заготовка
		27	58SA1	Табличка	58.Затв. весов окатышей Ключ управления	1		
		28	60ИУ	"	60.Затв. весов окатышей Избиратель управления	1		
		29	60SA1	"	60.Затв. весов окатышей Ключ управления	1		
		30	94ИУ	"	94.Затв. весов добавок Избиратель управления	1		
		31	94SA1	"	94.Затв. весов добавок Ключ управления	1		
		32	96ИУ	"	96.Затв. весов добавок Избиратель управления	1		
		33	96SA1	"	96.Затв. весов добавок Ключ управления	1		
		34	50ИУ; 52ИУ; 54ИУ; 56ИУ; 58ИУ; 60ИУ; 86ИУ; 88ИУ; 90ИУ; 92ИУ; 94ИУ; 96ИУ	На ключе	7 8 1 2 Мест Дист Откл Авт	12		
		35	50SA1; 52SA1; 54SA1; 56SA1; 86SA1; 88SA1; 90SA1; 92SA1;	"	1 2 3 Откл Вкл Скор2	8		
Изм. Кол. Лист Нежк Подпись Дата Д259160-ЭМ1.5.ДЗ Лист 86.3								

