


Схема раскладки стеновых панелей типа "сэндвич" в осях G-A

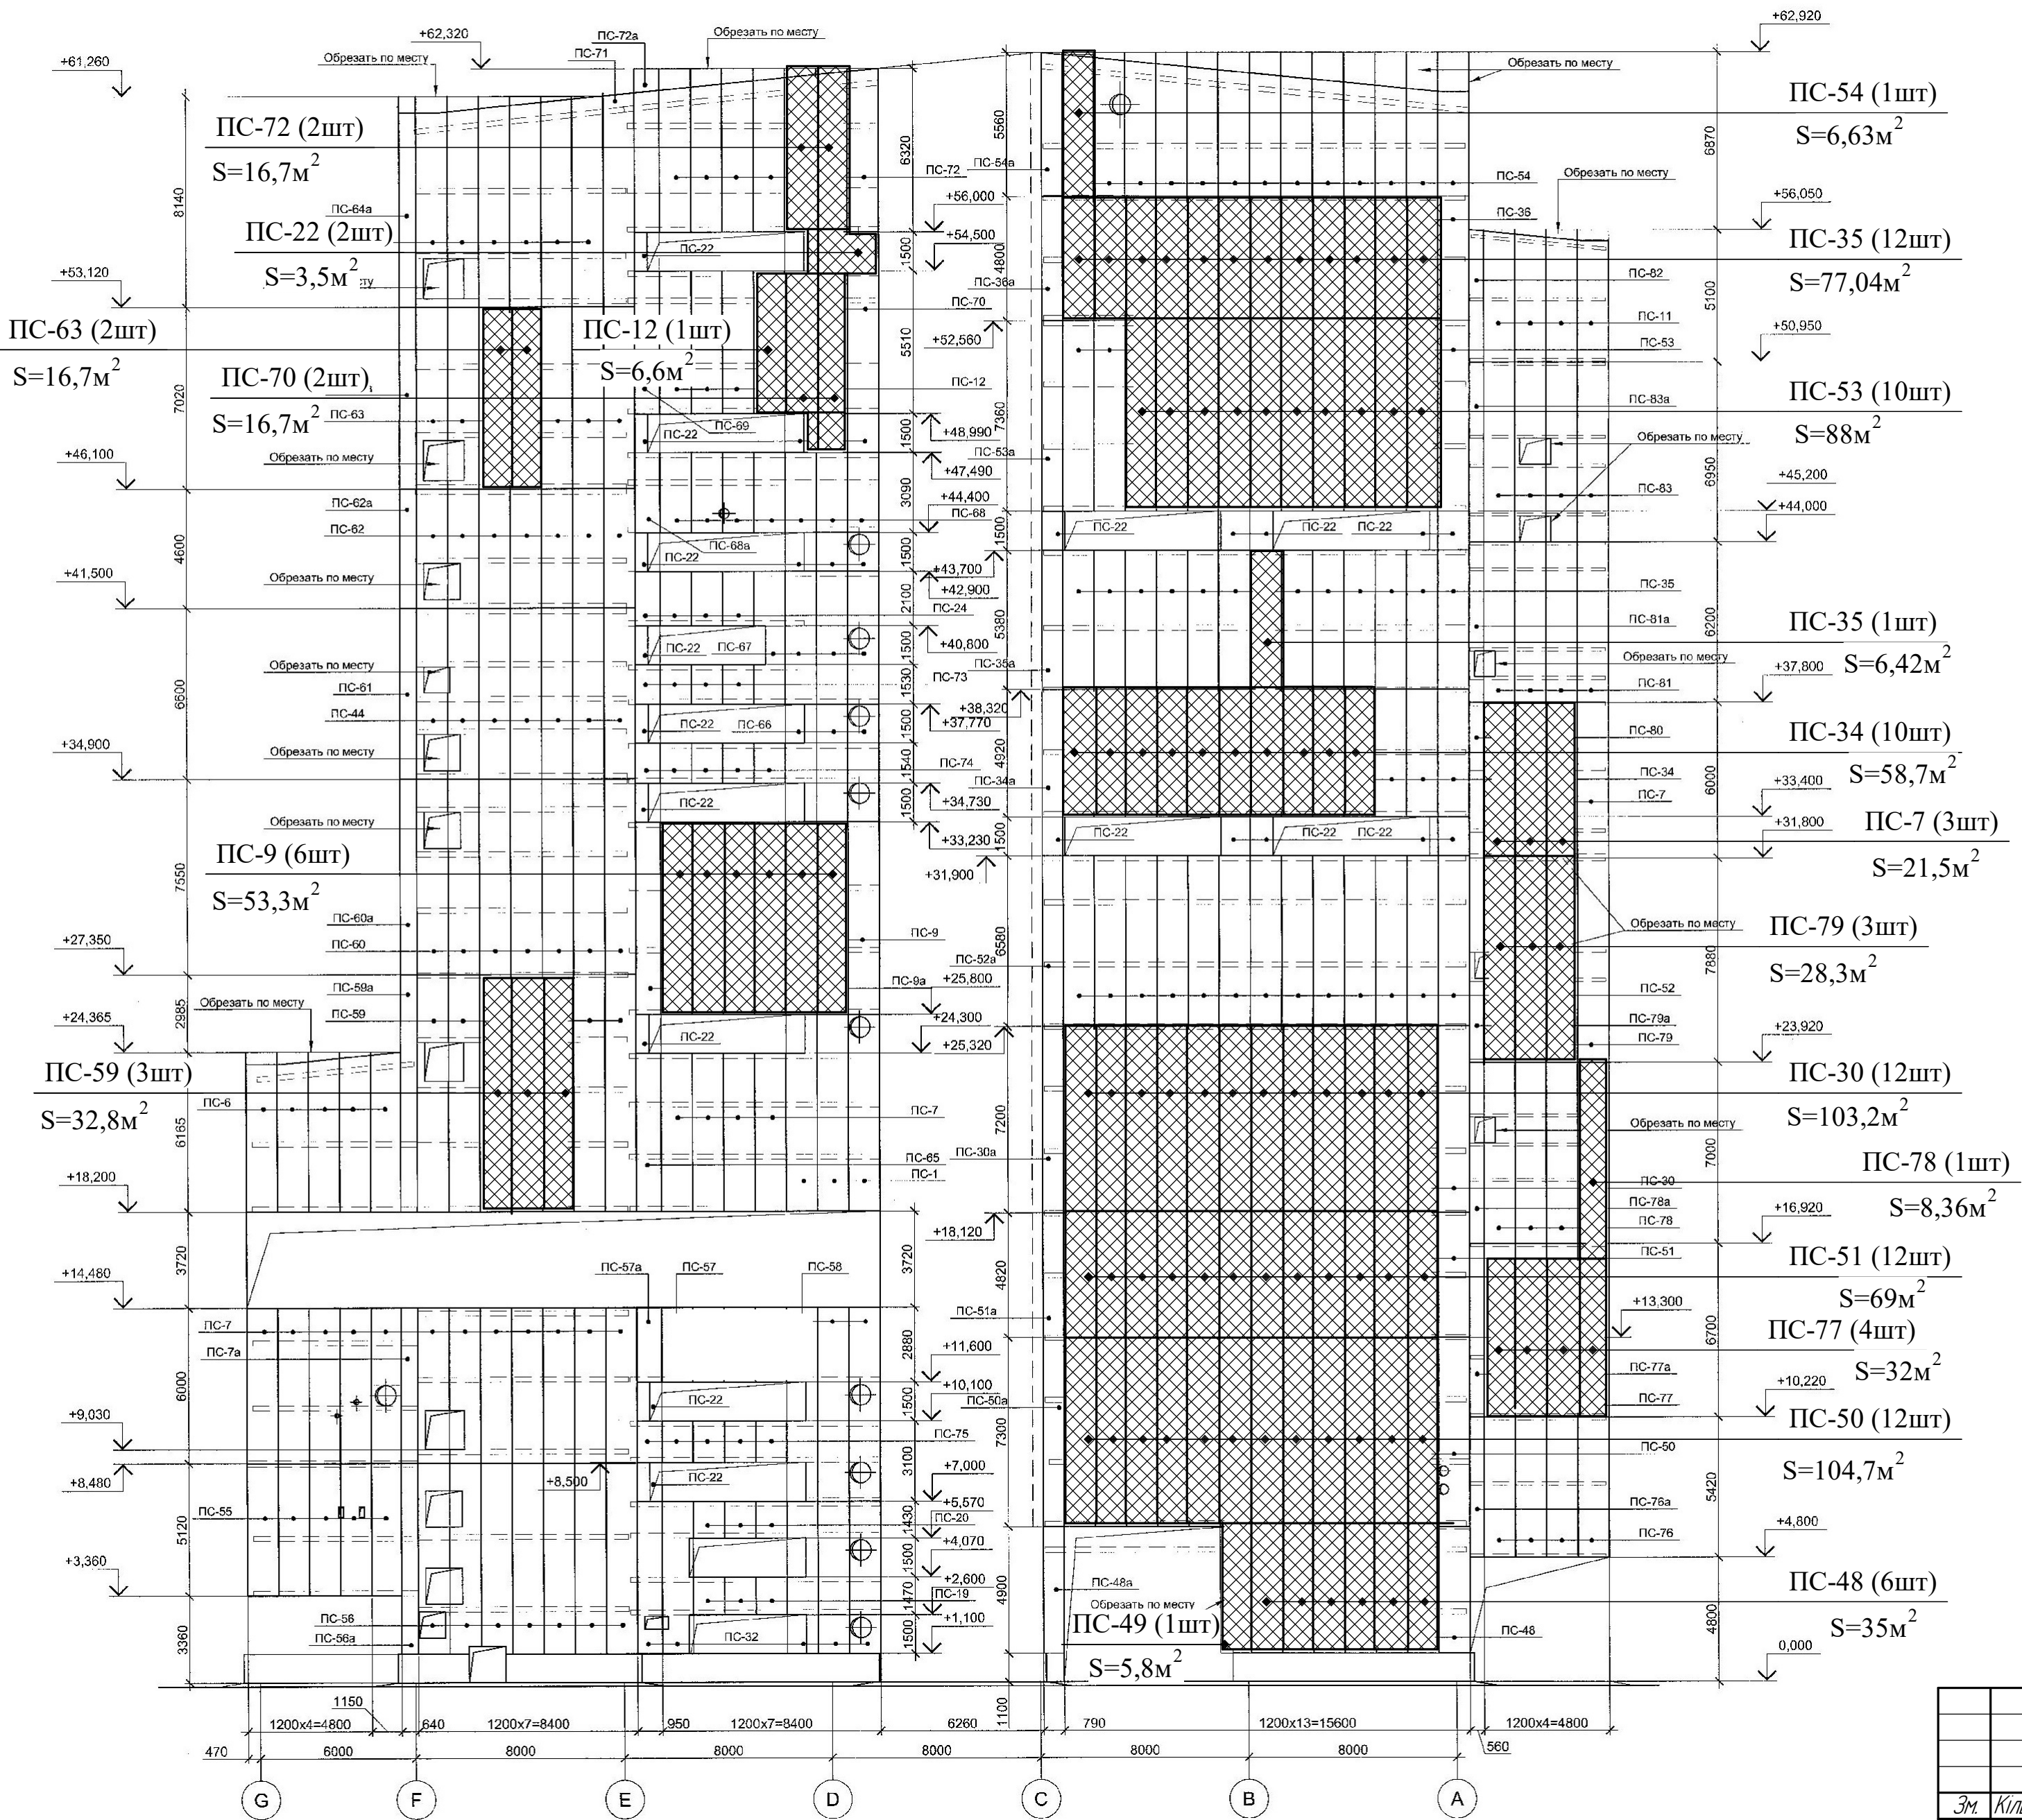

Витрата сендвич-панелей

- ПС-54 (разм.1200х5530)-1шт., $S_{общ.} - 6,63м^2$
ПС-35 (разм.1200х5350)-12шт., $S_{общ.} - 77,04м^2$
ПС-53 (разм.1200х7330)-10шт., $S_{общ.} - 88м^2$
ПС-35 (разм.1200х5350)-1шт., $S_{общ.} - 6,42м^2$
ПС-34 (разм.1200х4890)-10шт., $S_{общ.} - 58,7м^2$
ПС-7 (разм.1200х5970)-3шт., $S_{общ.} - 21,5м^2$
ПС-79 (разм.1200х7850)-3шт., $S_{общ.} - 28,3м^2$
ПС-30 (разм.1200х7170)-12шт., $S_{общ.} - 103,2м^2$
ПС-72 (разм.1200х6980)-2шт., $S_{общ.} - 16,7м^2$
ПС-22 (разм.1200х1470)-2шт., $S_{общ.} - 3,5м^2$
ПС-70 (разм.1200х6980)-2шт., $S_{общ.} - 16,7м^2$
ПС-63 (разм.1200х6990)-2шт., $S_{общ.} - 16,7м^2$
ПС-12 (разм.1200х5480)-1шт., $S_{общ.} - 6,6м^2$
ПС-9 (разм.1200х7400)-6шт., $S_{общ.} - 53,3м^2$
ПС-59 (разм.1200х9100)-3шт., $S_{общ.} - 32,8м^2$
ПС-78 (разм.1200х6970)-1шт., $S_{общ.} - 8,36м^2$
ПС-51 (разм.1200х4790)-12шт., $S_{общ.} - 69м^2$
ПС-77 (разм.1200х6670)-4шт., $S_{общ.} - 32м^2$
ПС-48 (разм.1200х4870)-6шт., $S_{общ.} - 35м^2$
ПС-49 (разм.1200х4870)-1шт., $S_{общ.} - 5,8м^2$
ПС-50 (разм.1200х7270)-12шт., $S_{общ.} - 104,7м^2$

Примітки:

1. Даний арк. розглядати разом з арк.1

Ескіз №26-41буд					
ПрАТ "КАМЕТ-СТАЛЬ"					
ДЦ. ПУТ. Відновлення сендвич- панелей по фасадам			Сталія	Арк.	Аркцшів
Фасад у вісях G-A				2	
ПрАТ "КАМЕТ-СТАЛЬ" ЕЦП Центр№2			Формат А2		