

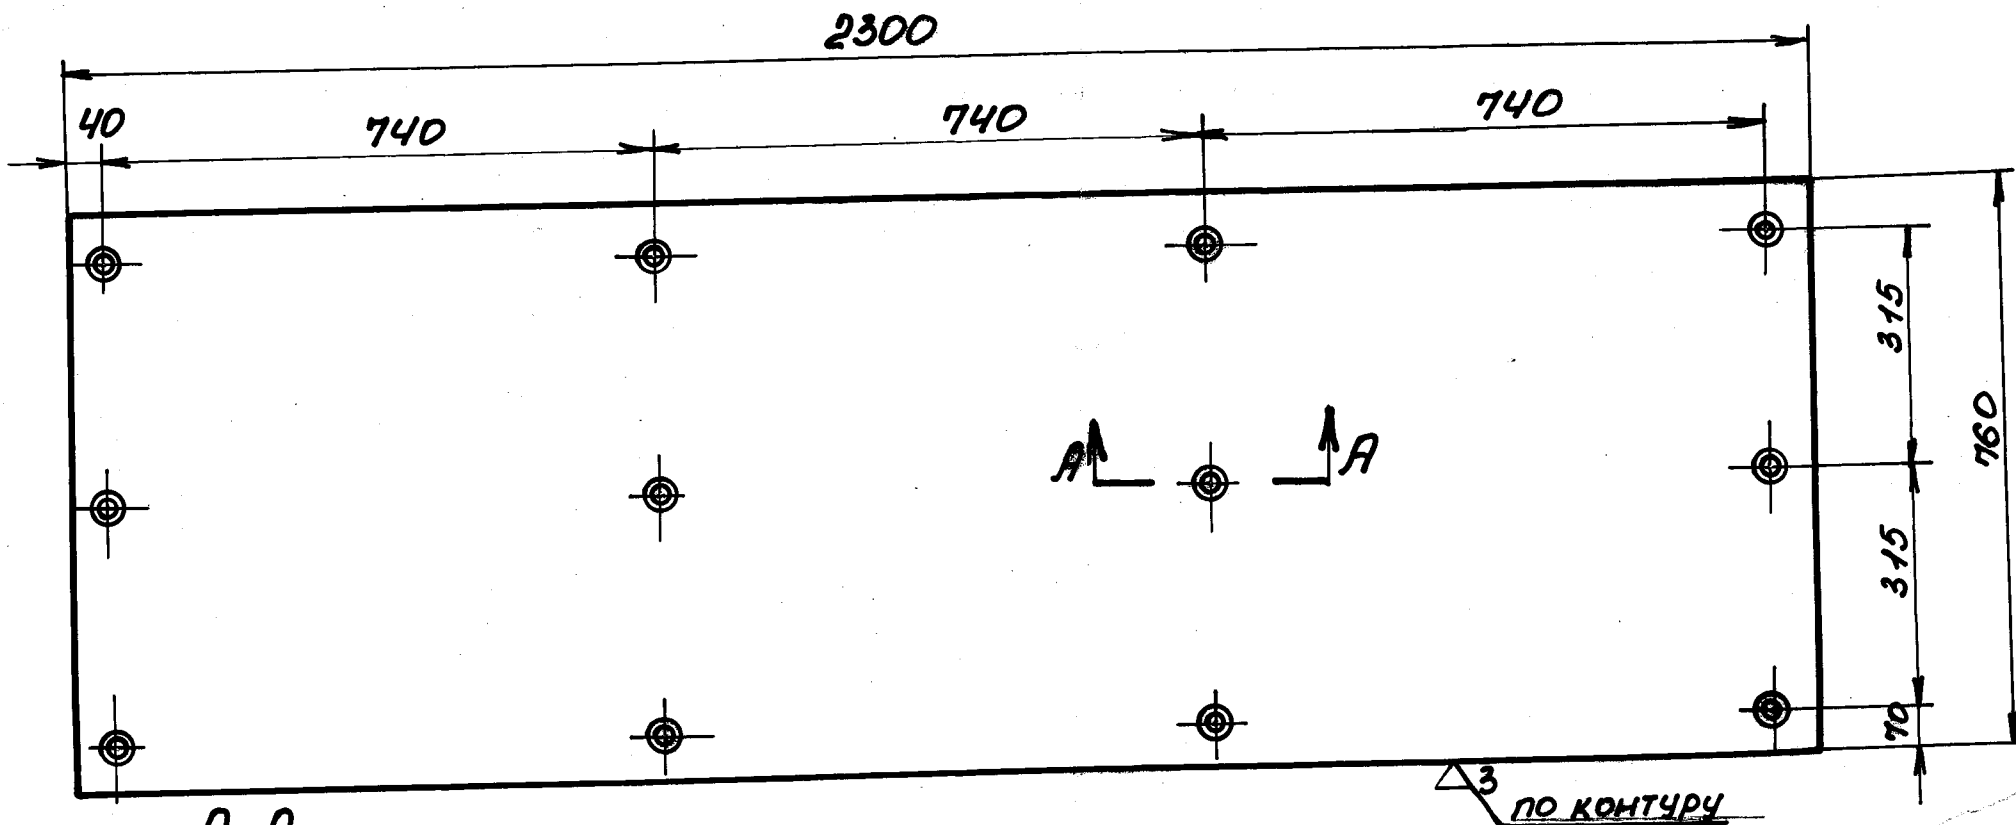


238-3420-1

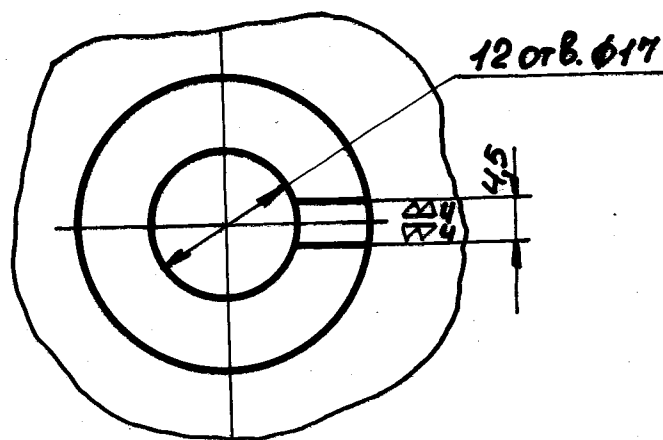

А-А
75° 1:1

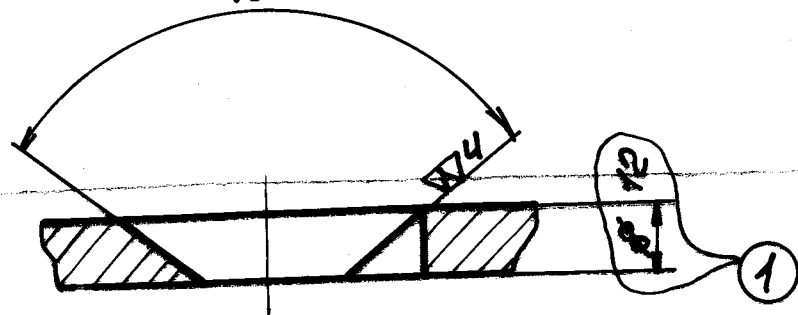

Скопировано с изношенной кальки за №238-3420-1
Копировал: Бац-Бабаева 11.03.98г.
Сверил: Башкиров 03.98
Н. бюро: Фролов

Изменено по индексу
"1" 23/2-72г согласно
письма № 028-2524
констр. 23/72-72г.
/Фролов/
Нач. сект. /Погорелов/

8	238-3414
ПОЗ.	Н.С.Б.ЧЕРТ.

78 3ВВ40	78-03040
Лист броневой	Вес м
ст.30г	130 1:10
ГОСТ 1050-60	ГОСПЛАН-УССР
	СКБЦМ
	Одесса

Важно!
В данный чертеж внесены изменения. Ранее
выданные светокопии его без индекса последне-
го изменения недействительны.

Арх. 167
1287

формат: А25

Цех	Доменный	Роспись	Фамилия	Дата: 6.2.65г.
Объект	ДП. №7	Копир.	Коваленко	
	Вагон весы Q=40т	Сверил	Маджар	238-3420-1
		Нач. сектора	Погорелов	