
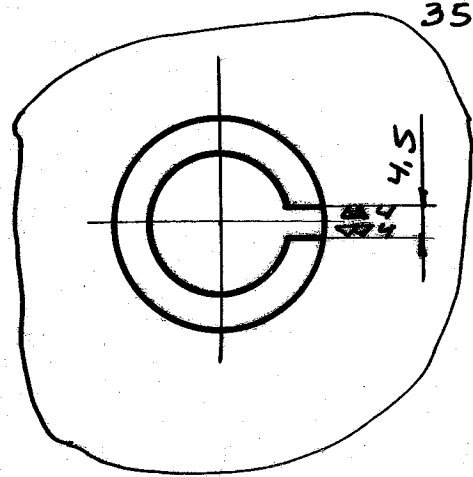
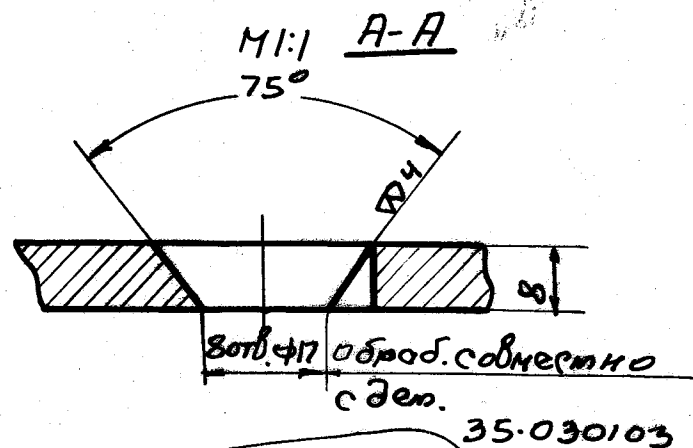


238-3670

ПОСМОТРЕТЬ

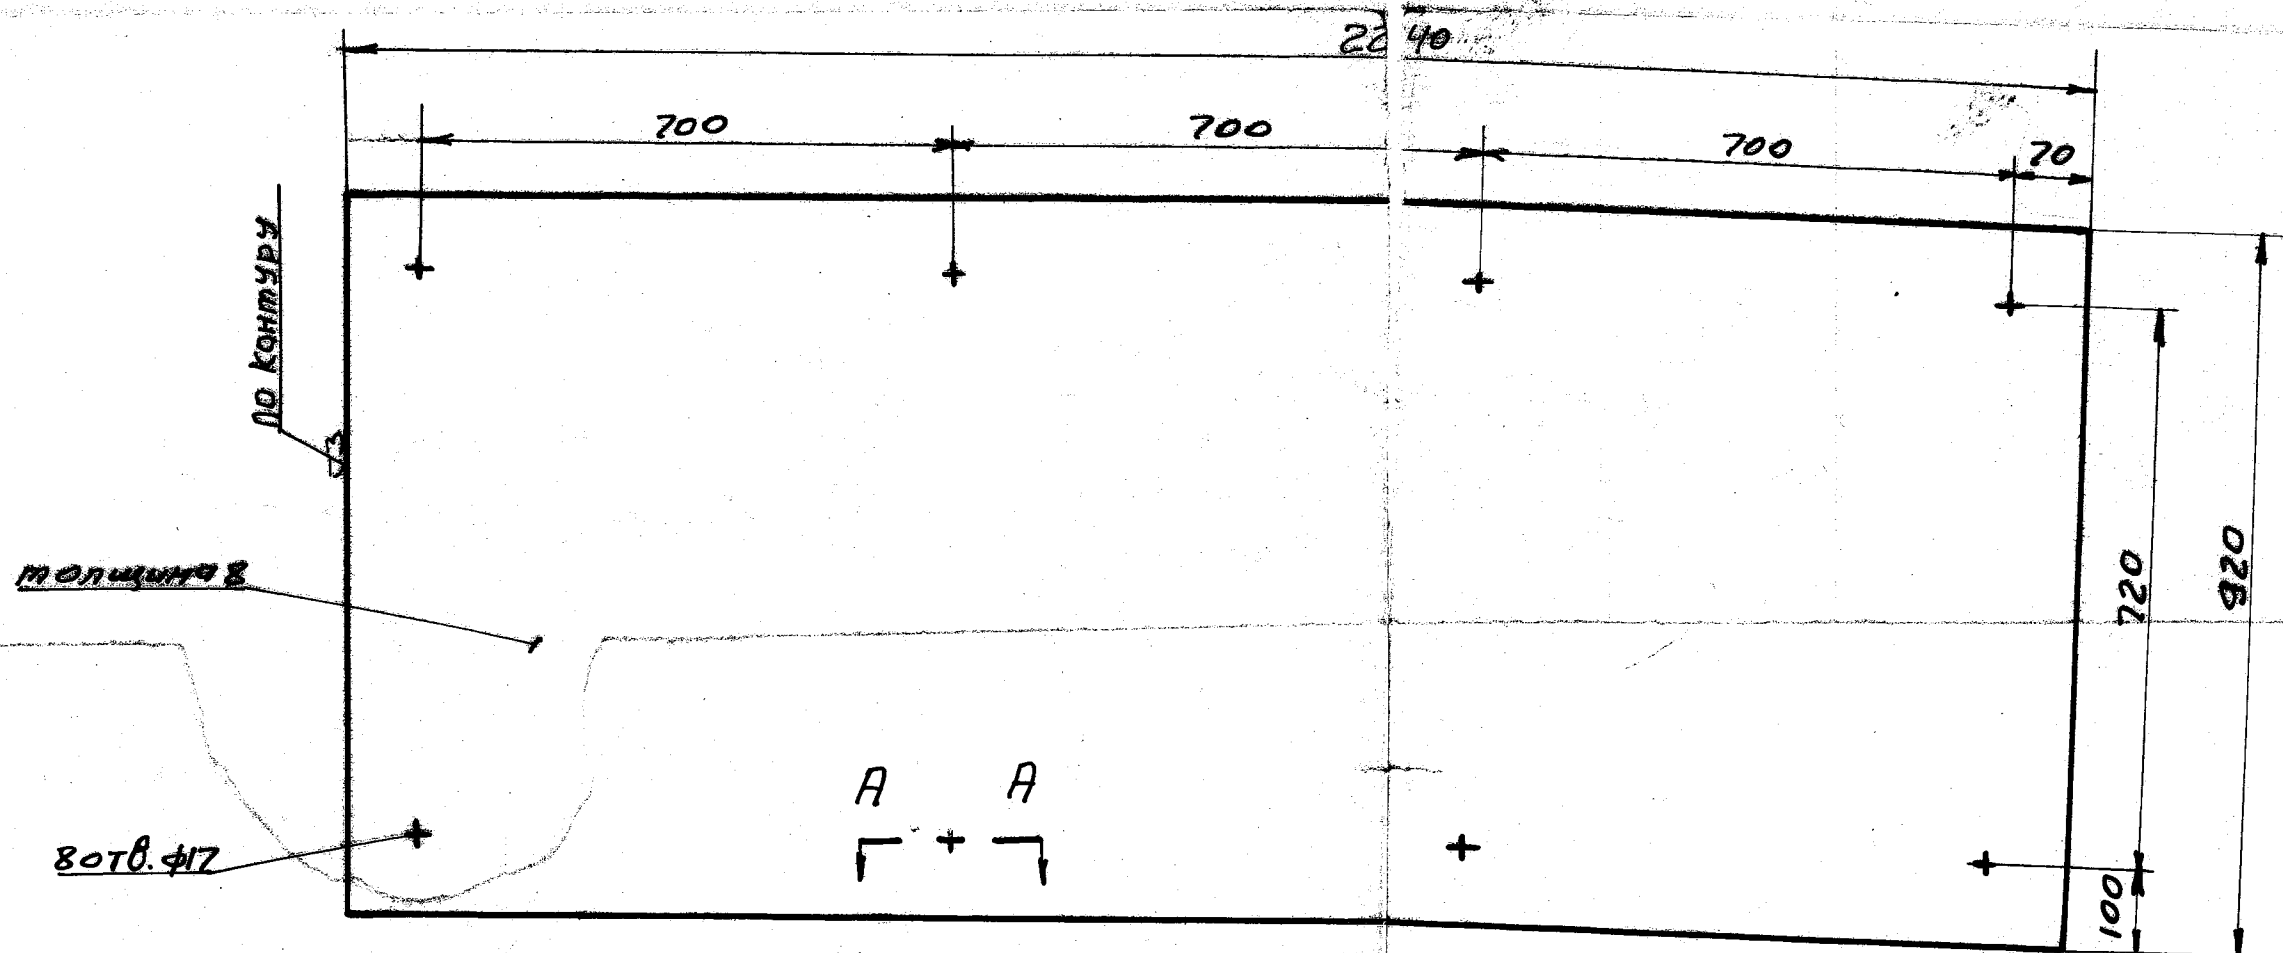

арх. 167
2623

АРХ

14	238-3375
П	П.С.Ч.

35ЭВВ40		35-030101	
Лист сземный		Лист	Всего
		132	1:10
Сталь 30Г2		Лист	Всего лист.
ГОСТ 1050-60		СКБЧМ	
		Одесский филиал	
Цех	Доменный	Подпись	Фамилия
Объект	Вагон-Весы	Копировать	Датум: 6/1/65г.
	Q = 40Т.	сверил	Митриков
		НЧЧ.	Маджар
		Сектора	Погорелов

формат. 0,25

238-3670