





Мат.	См 5	6807	738 к2	УФБ:	М252-1
M	4:5	бай	Запахона	A-	73162
					М252-4/1
гаву					дешмен.
саву					УФБ
Авон:					1
					Л/З ММ

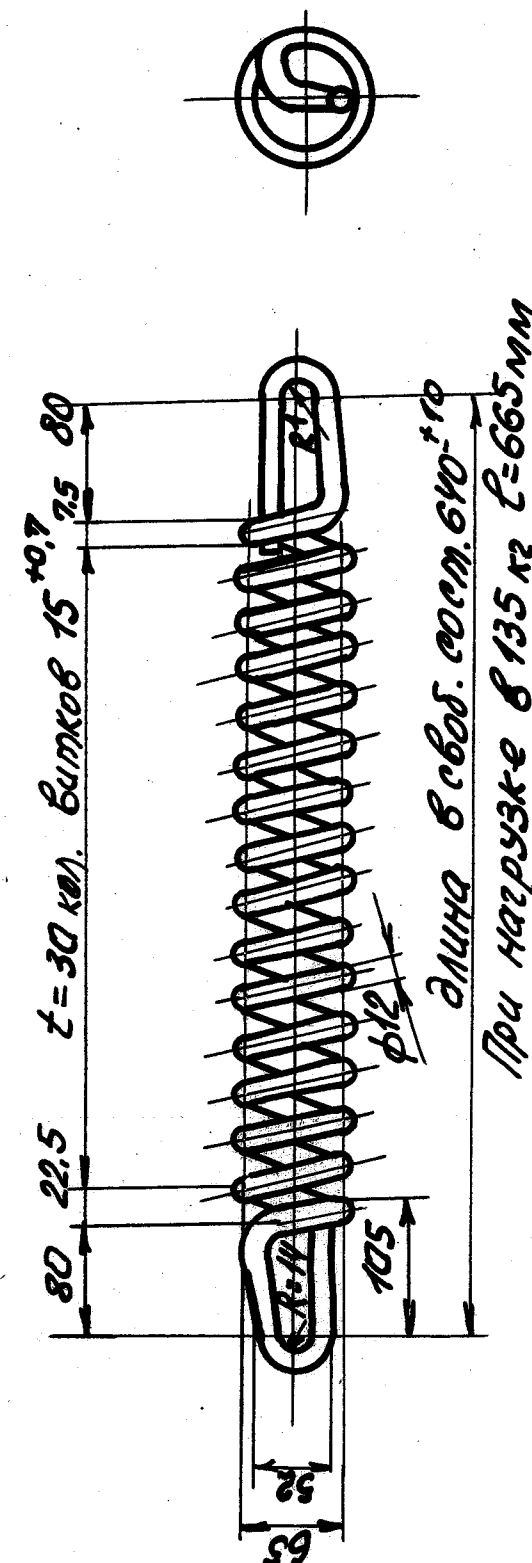


При нагрузке $\sigma_{135 \times 2} \ell = 665 \text{ мм}$

Мат.	65г	Бер.	3,3	Н.р.	МЗС-1
М	1:5	Пун.	Пружина	А-73162	МЗС-4/12
Вид				Всего	Алма
Вид				Черт.Н	
Вид				Алма	


Длина проволоки 33820 мм.

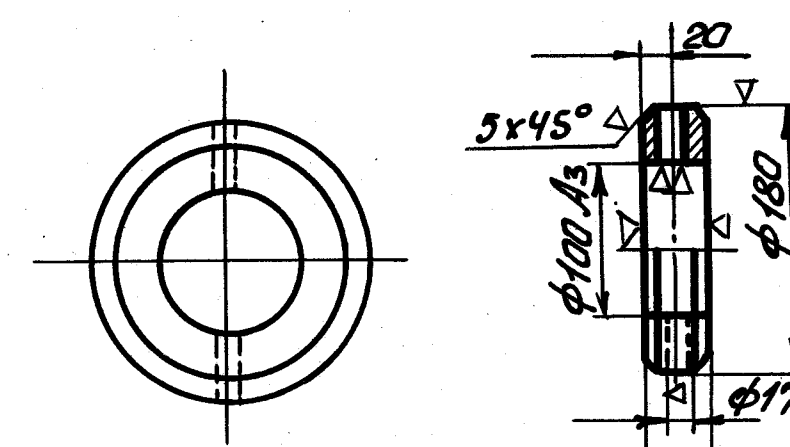


		40	0-685	
Мат.	См. 3	Вес штм	5,5 кг	Нес. верст.
М		УСТА НОВОЧН. КОЛЬЦО		М254 А-73162 М252-4/8
Нач. звopo сбв конст.		113 мм.		БЗамб верст. N Дата

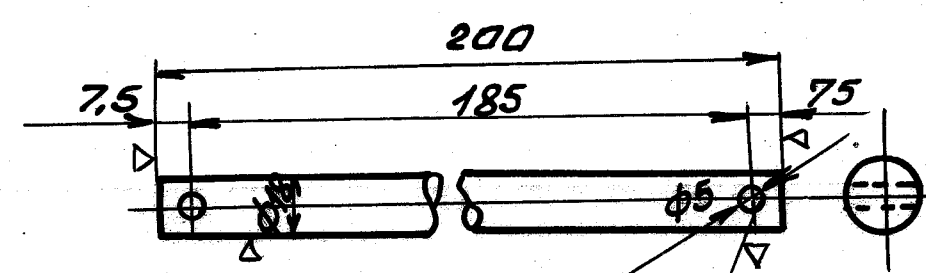

				0-685	
Mam.	См.3	Бес. шт.	0.3кз	№3. верт	M252-
M		Стержень			A-73162
					M 252- 4/4
НОВ. БЕД. КОМЕТ.					
Ковар.				43 MM	ВЗАМЕН

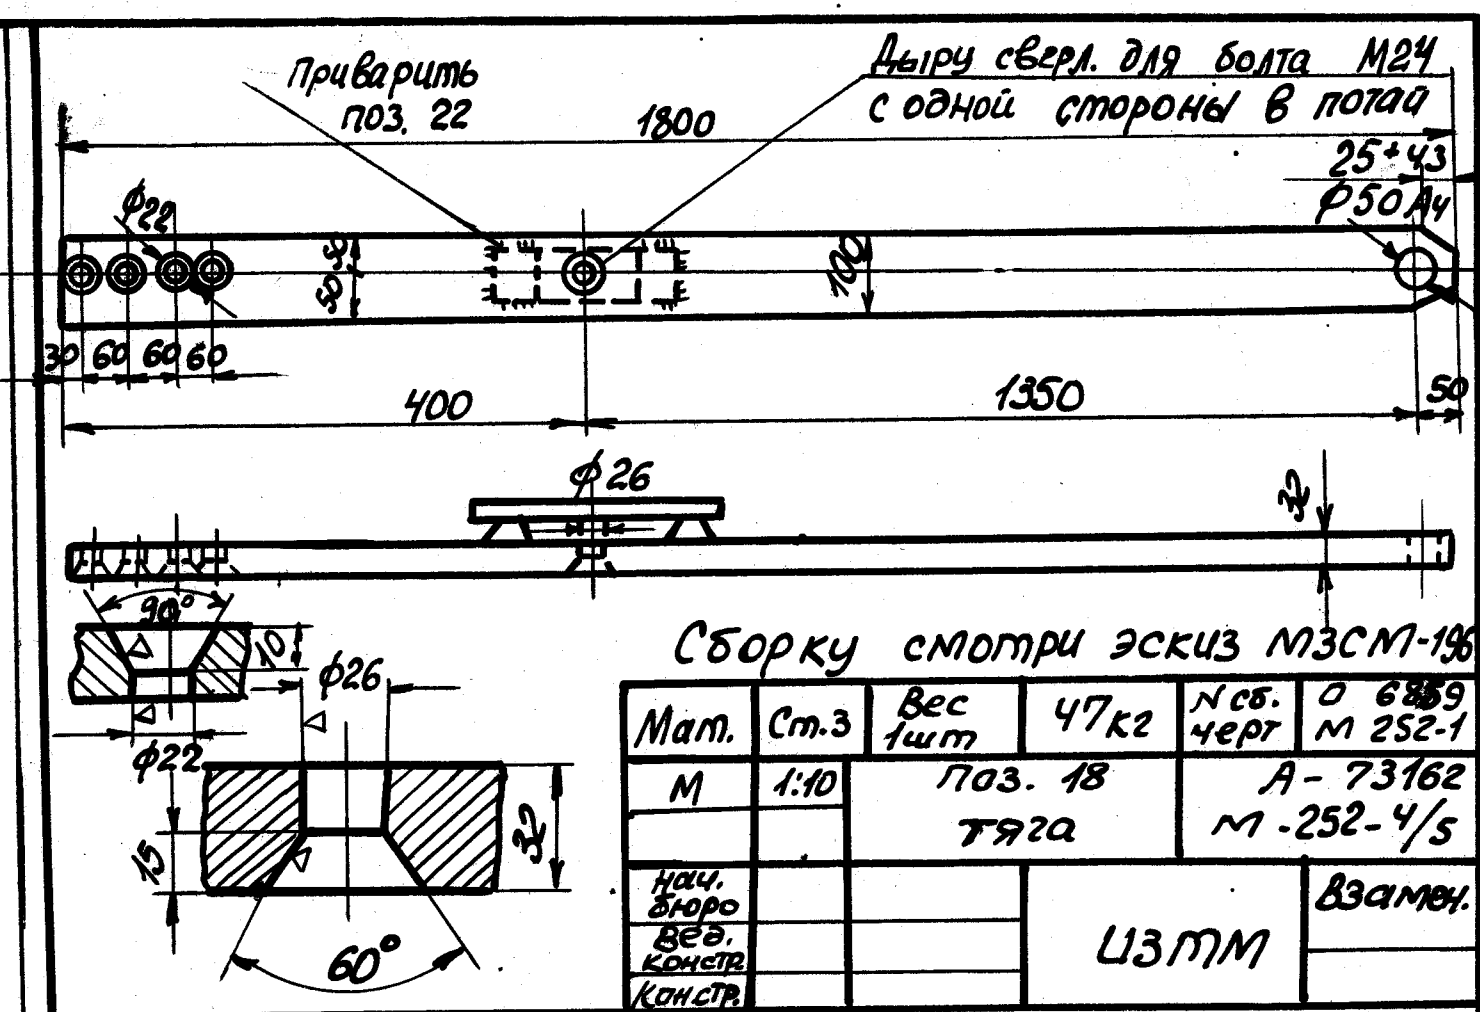


Сборку смотри эскиз МЗСМ-190					
Мам.	См.3	Вес 1шт	47к2	Нвс. черт	О 6889 М 252-1
М	1:10	Поз. 18		А-73162 М-252-4/5	
ТАРА					
Мам. Заро			УЗММ		ВЗАМЕН
ВЗБ. КОНСТ					
КОНСТ					


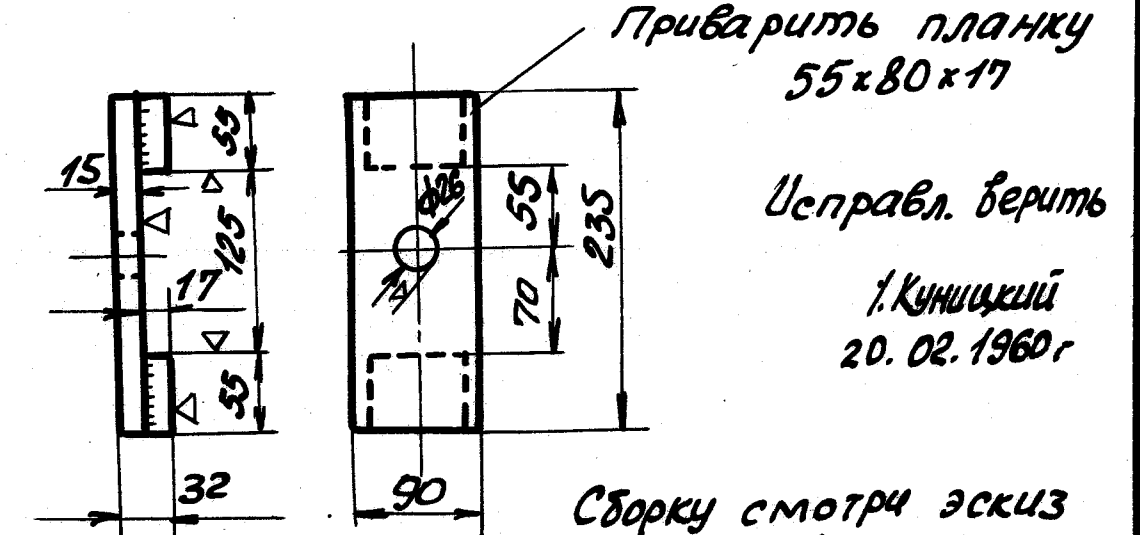


Узготовить и приварить к тале поз. 18

Мам.	См.3	вес 1шт	3,9кг	нос. верм.	М 232-1
М	1:5	Скоба поз.22		А-73162 М 252- 1/6	
НАЧ. БЕЛ. БЕЛ. КОДЕК			43 ММ		ВАМЕН
КОНТЕЙН					

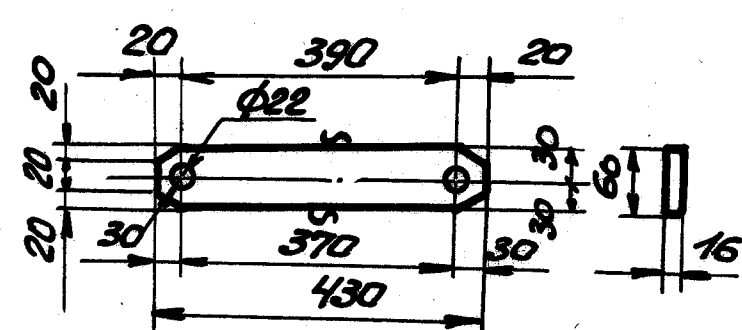


Мам.	См.3	Вес штм	3,3 кг	№8. 409.	М 415- М252- А-73162
М.	4:10	Палоса		М252-4/7	
Мат. Ядро Баз. Конт.			43mm	Взят	

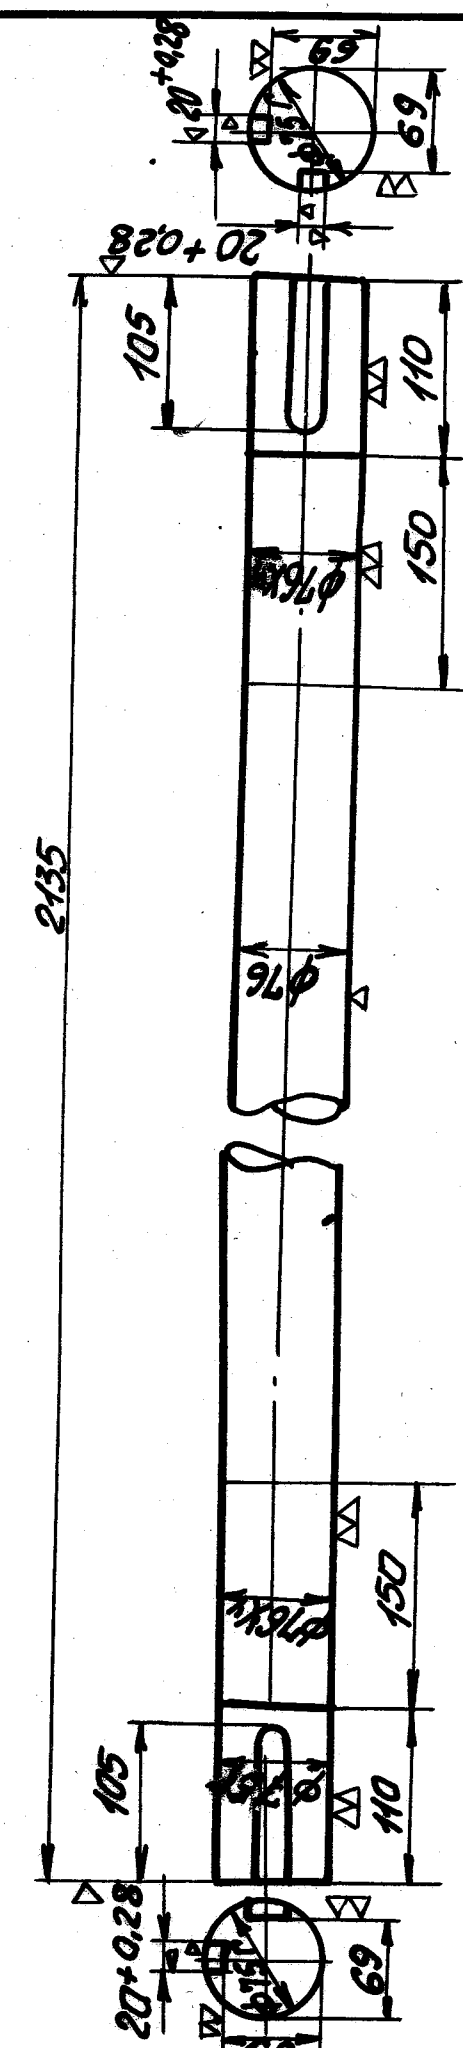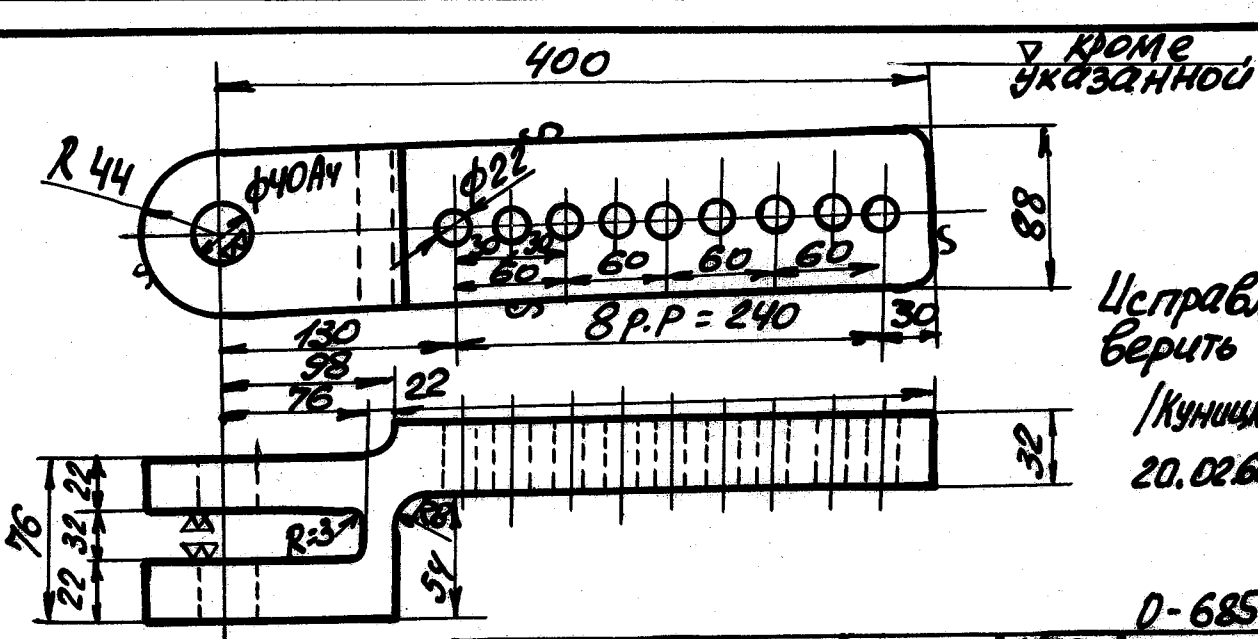
[illegible]

Цсправле
верить

Имя	М.3	Вес тун	Иск	№ верт.	0-685 M 252-
М	1:5	П03.20		A-73.62	
		Отпра мгуи		M 252-49	
Мат. двиг.					БЗаме
Бед. конст.			УЗММ.		
Конст.					

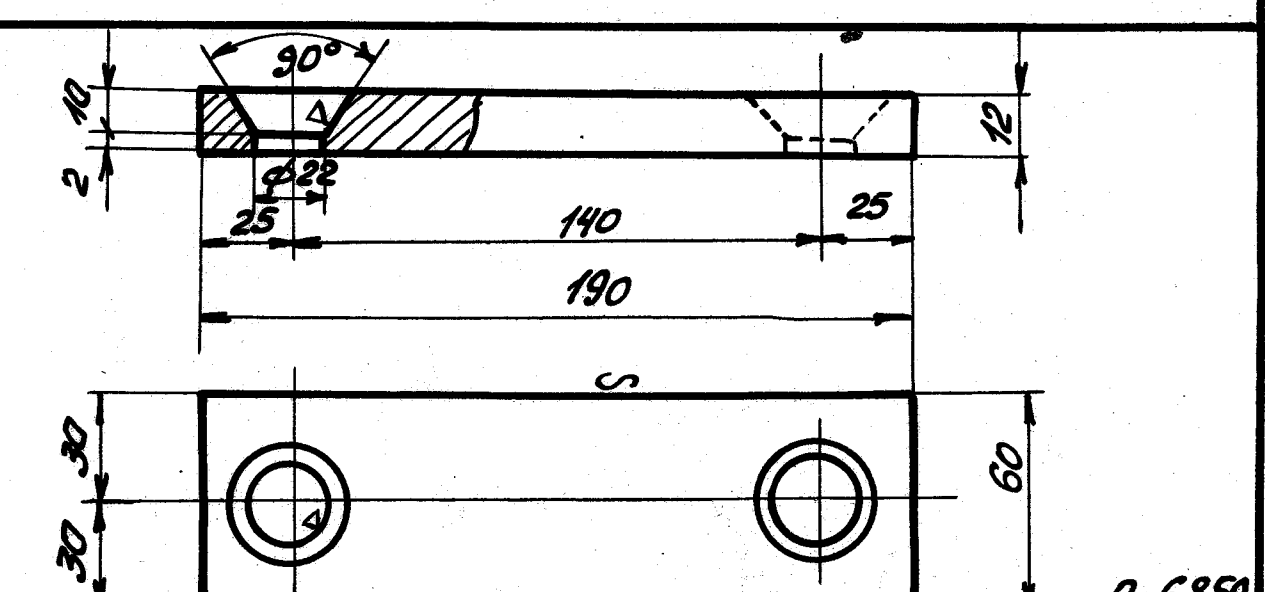


				0-6859	
Мам.	См.3	вес тшт.	1.3кг	№ сб. черт	М 415-4 М 252-1
М	1:5	Планки		А- 73162 М 252-4/М	
науч. группа				Экзмен	
всех клетей			ЦЗТЗ		
Комет.					

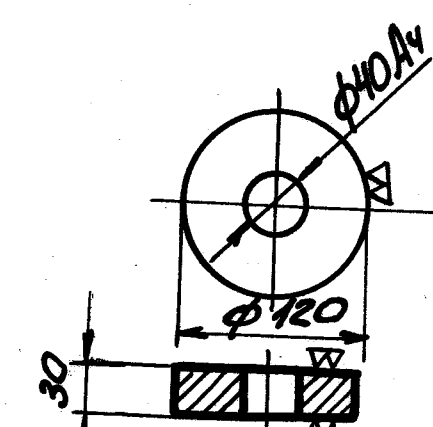

Калитъ твердость 35-40Kc					
Матр.	См.6	Вес шт.	2,4кг	№с чери.	М. 415 М252
М.	4:5	Родик		А-73162 М252-4/8	Взамени
Мат. 100 гр					
Вес корпуса					
Ломот					
ЦЗММ					

Скапировано с изношен
ной кальки за №А- 73162-1
Дата: 1992.г. 17
Копир: Ряз. Коваленко
сверил: Шей Колесник
Н.бюро: 1 Кунцкил

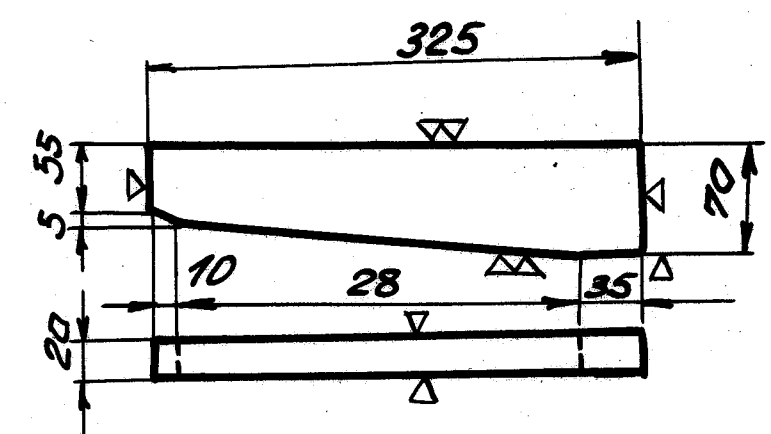

0-6855				
Mam.	Cr. S	Bec Yut.	3.4kr	MCS. Yepm. M252-1
M	1.5	KJUH		A-73162 M252-4/10
YAY. 2000			43MM	B3AMPH
Bec. KJUHET				
KOHC				

Изменено по индексу "1"
17.1.67г.
Чертежник Грейсман
Нач. сектора: Бабаяж

		D-6853	
		Старочный черт №0-6859	
Детали затвора „Орра“		№ ⁹⁸ черт.	М 252-1
		М 252-4	
		Дата: 20. IV. 43 г	
Нач. бюро			
Бед. констр.			
Конструктор			
Контр. бис			

Цех	Доменная печь №9.10	Карп.	Ростислав	Фамилия	Дата	1.9.53г.
Объект	Рудный бункер заготов	сверил		Швед	73162-1	