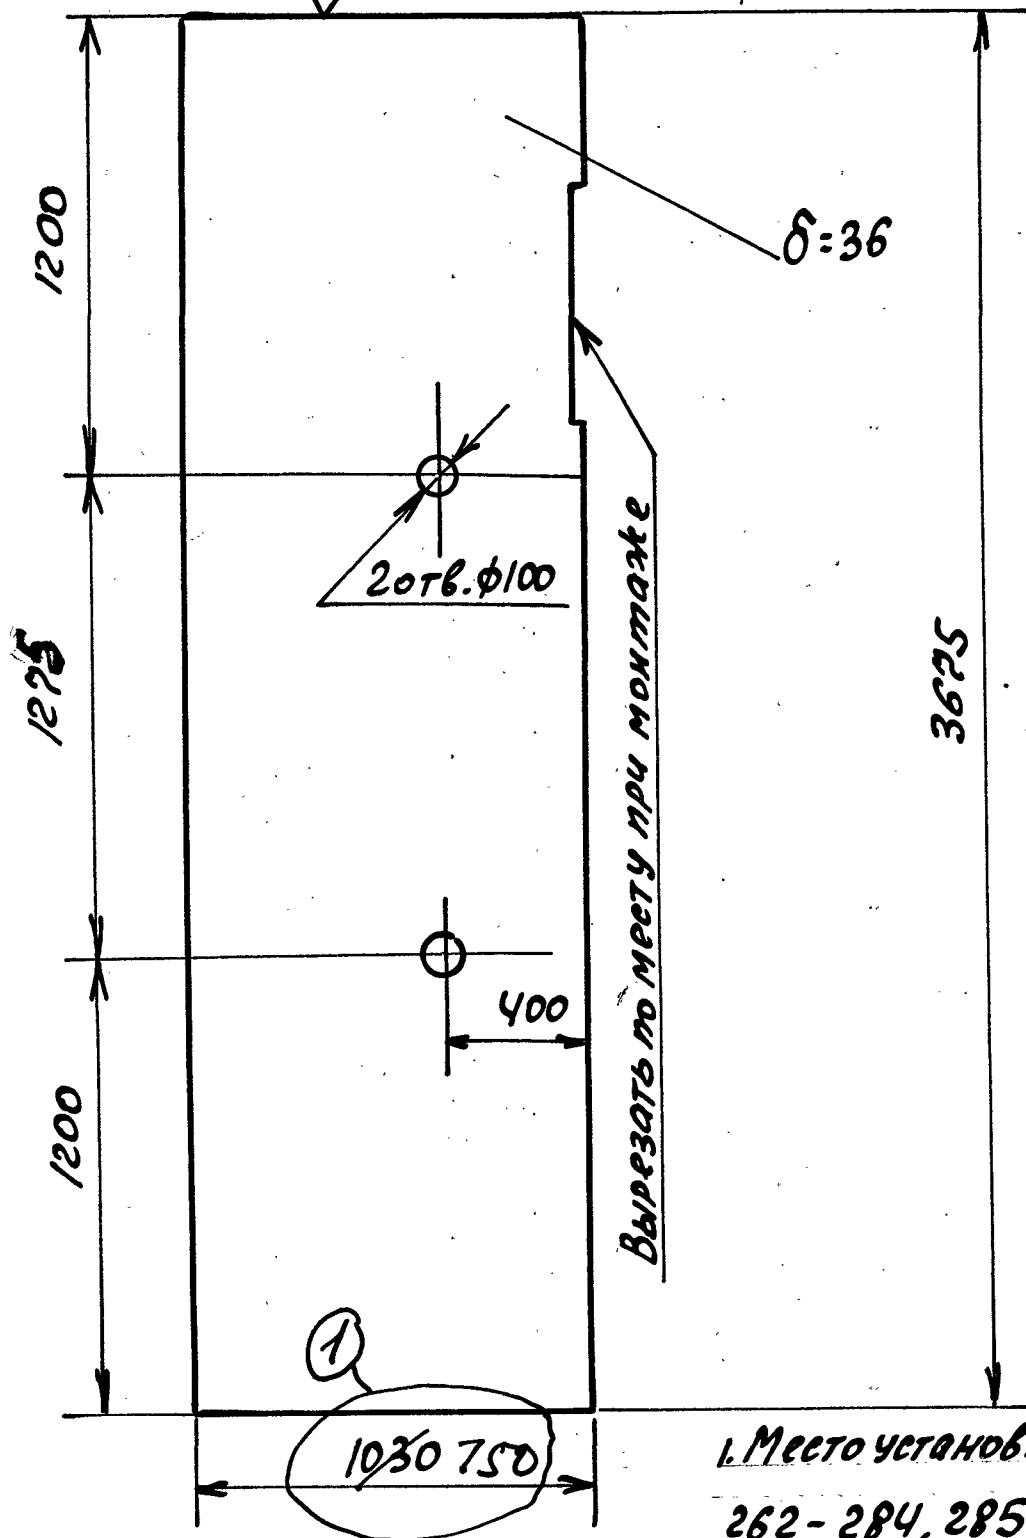


ФОРМАТ А 2

1-262-292

✓(✓)


L₂ 320 по контуру

Цех	Конверторный	Объект	Миксер 2500 т
сварил	Старинич	Визит	И
И.Бюро	Евсеевский	Лист	84,
262-292-1			
04.000.153			
В данный чертеж внесены изменения под индексом "1" на основании письма № 54-395 от 19.02.04. Ранее выданные копии без индекса не дейст- вительны. констр. <i>г.н.</i> 03.04.		Лит.	Масса М-б
			1040 1:20
			800
Балка		Лист	Листов
Подсводные балки			
Лист 3675x1030x36			
Б.Ст.Зкп. ГОСТ 380-71		Конверторный цех	
		АМЗ	


Копир: Бакутина 04.01.04. Формат А

262-293

✓(✓)

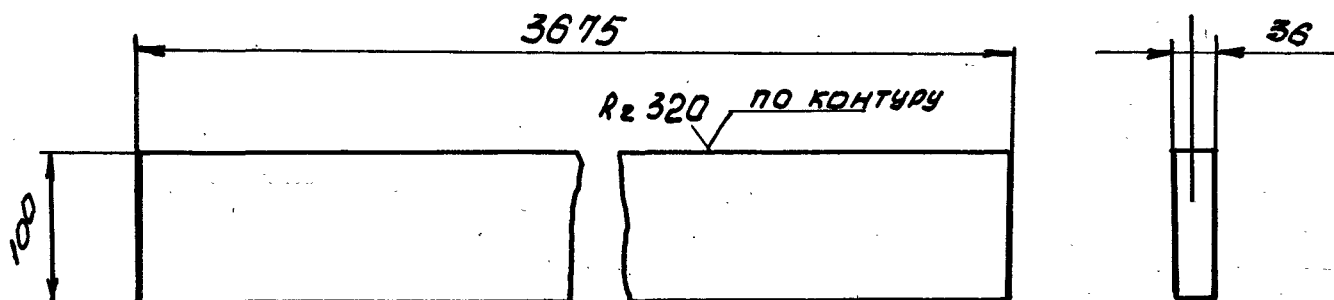


1. место установки см. черт. 262-284, 285

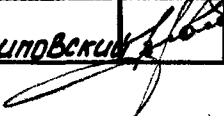
цех	Конверторный	объект	Миксер 2500м.				
СВЕРИЛ	Старинец	Рейд 01	262-293				
Н.Бюро	Есиповский	847.					
			04.000.160		миксер 2500м		
			ребро подсводовые балки лист 3675x100x36		лист	масса	м-б
						103.5	1:5
			Б.Ст.3кп. ГОСТ 380-71		лист		листов
					Конверторный цех ДМЗ		

262-294

✓(✓)

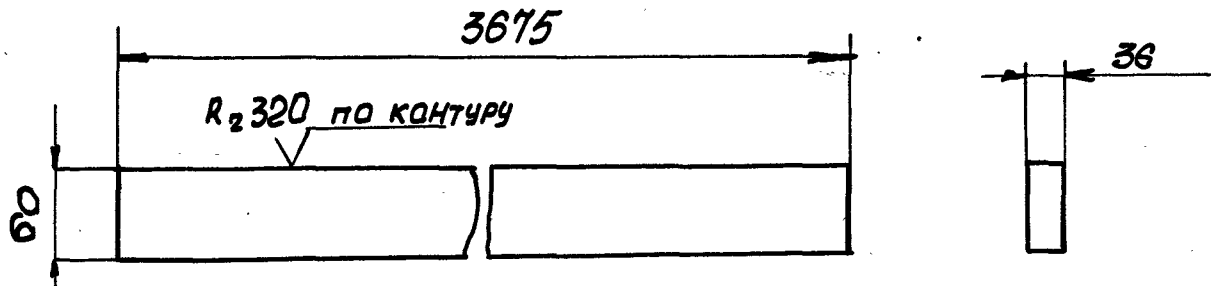


1. Место установки см. черт. 262-284, 285

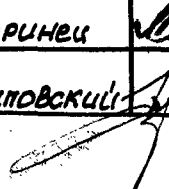Цех	КОНВЕРТОРНЫЙ	Объект	Миксер 2500 тн.			
СВЕРИЛ	СТАРИНЦЕВ	Визир 01	262-294			
Н. БЮРО	ЕСИПОВСКИЙ	84.				
			04.000.164		Миксер 2500 тн.	
			Ребро Подсводовые балки Лист 3675, x 60 x 36	АИТ	МАССА	М-Б
					62,3	1:5
				Лист	Листов	
			Б.Ст 3кп ГОСТ 380-71			КОНВЕРТОРНЫЙ Цех ДМЗ

262-295

2/1

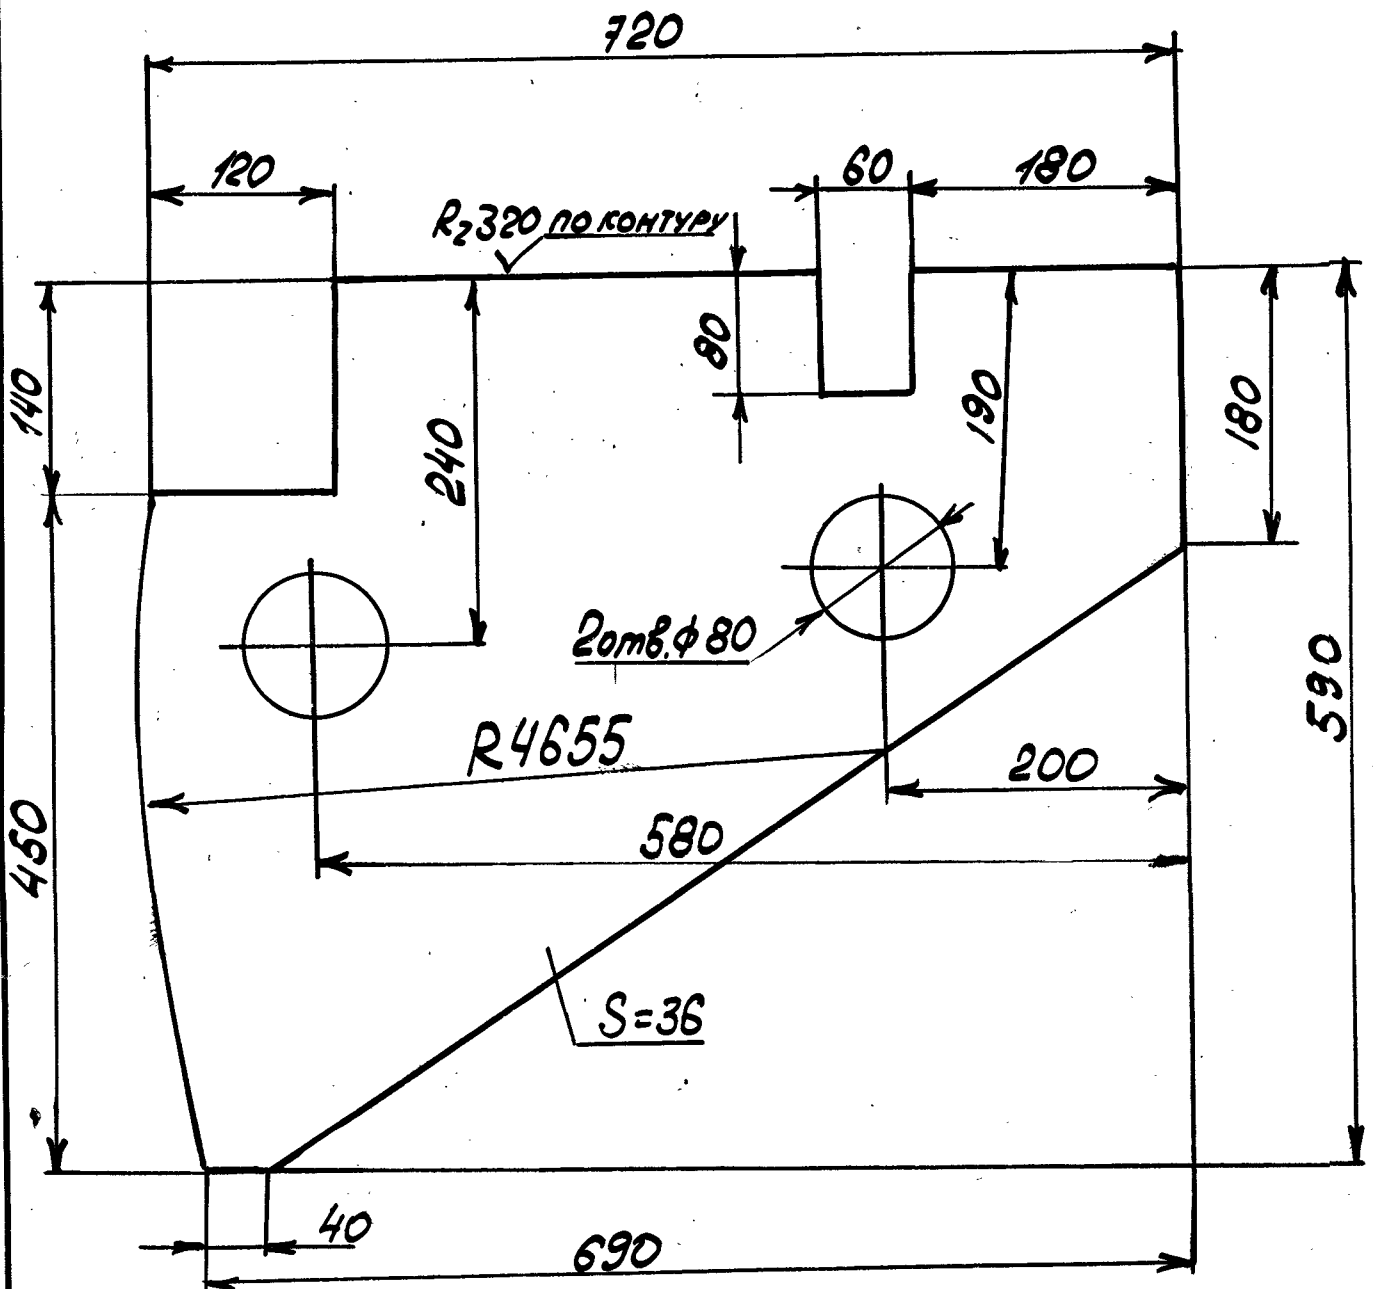

1. Место установки см. черт. 262-284, 285, 288, 289

Цех	Конверторный	Объект	миксер 2500т
Сверли	Старинцев	В.И.	84
Н.Бюро	Есиповский	В.И.	84
262-295			
04. 000. 155.			
Кронштейн Подсводовые балки		лист	масса
		16	1:5
Б.Ст.Зкп ГОСТ 380-71		лист	листов
		конверторный цех	ДМЗ ЛКО

копир. Черкасова 84.01.04. Формат А4