


Таблица отправочных марок						
Марка	Наименование	Кол-во		Вес, кг		Примеч.
		Т	Н	шт	общ	
М-8	Балка	2	-	903 1248	903 1248	262-291-1
	Об. вес			906 1250	кг	

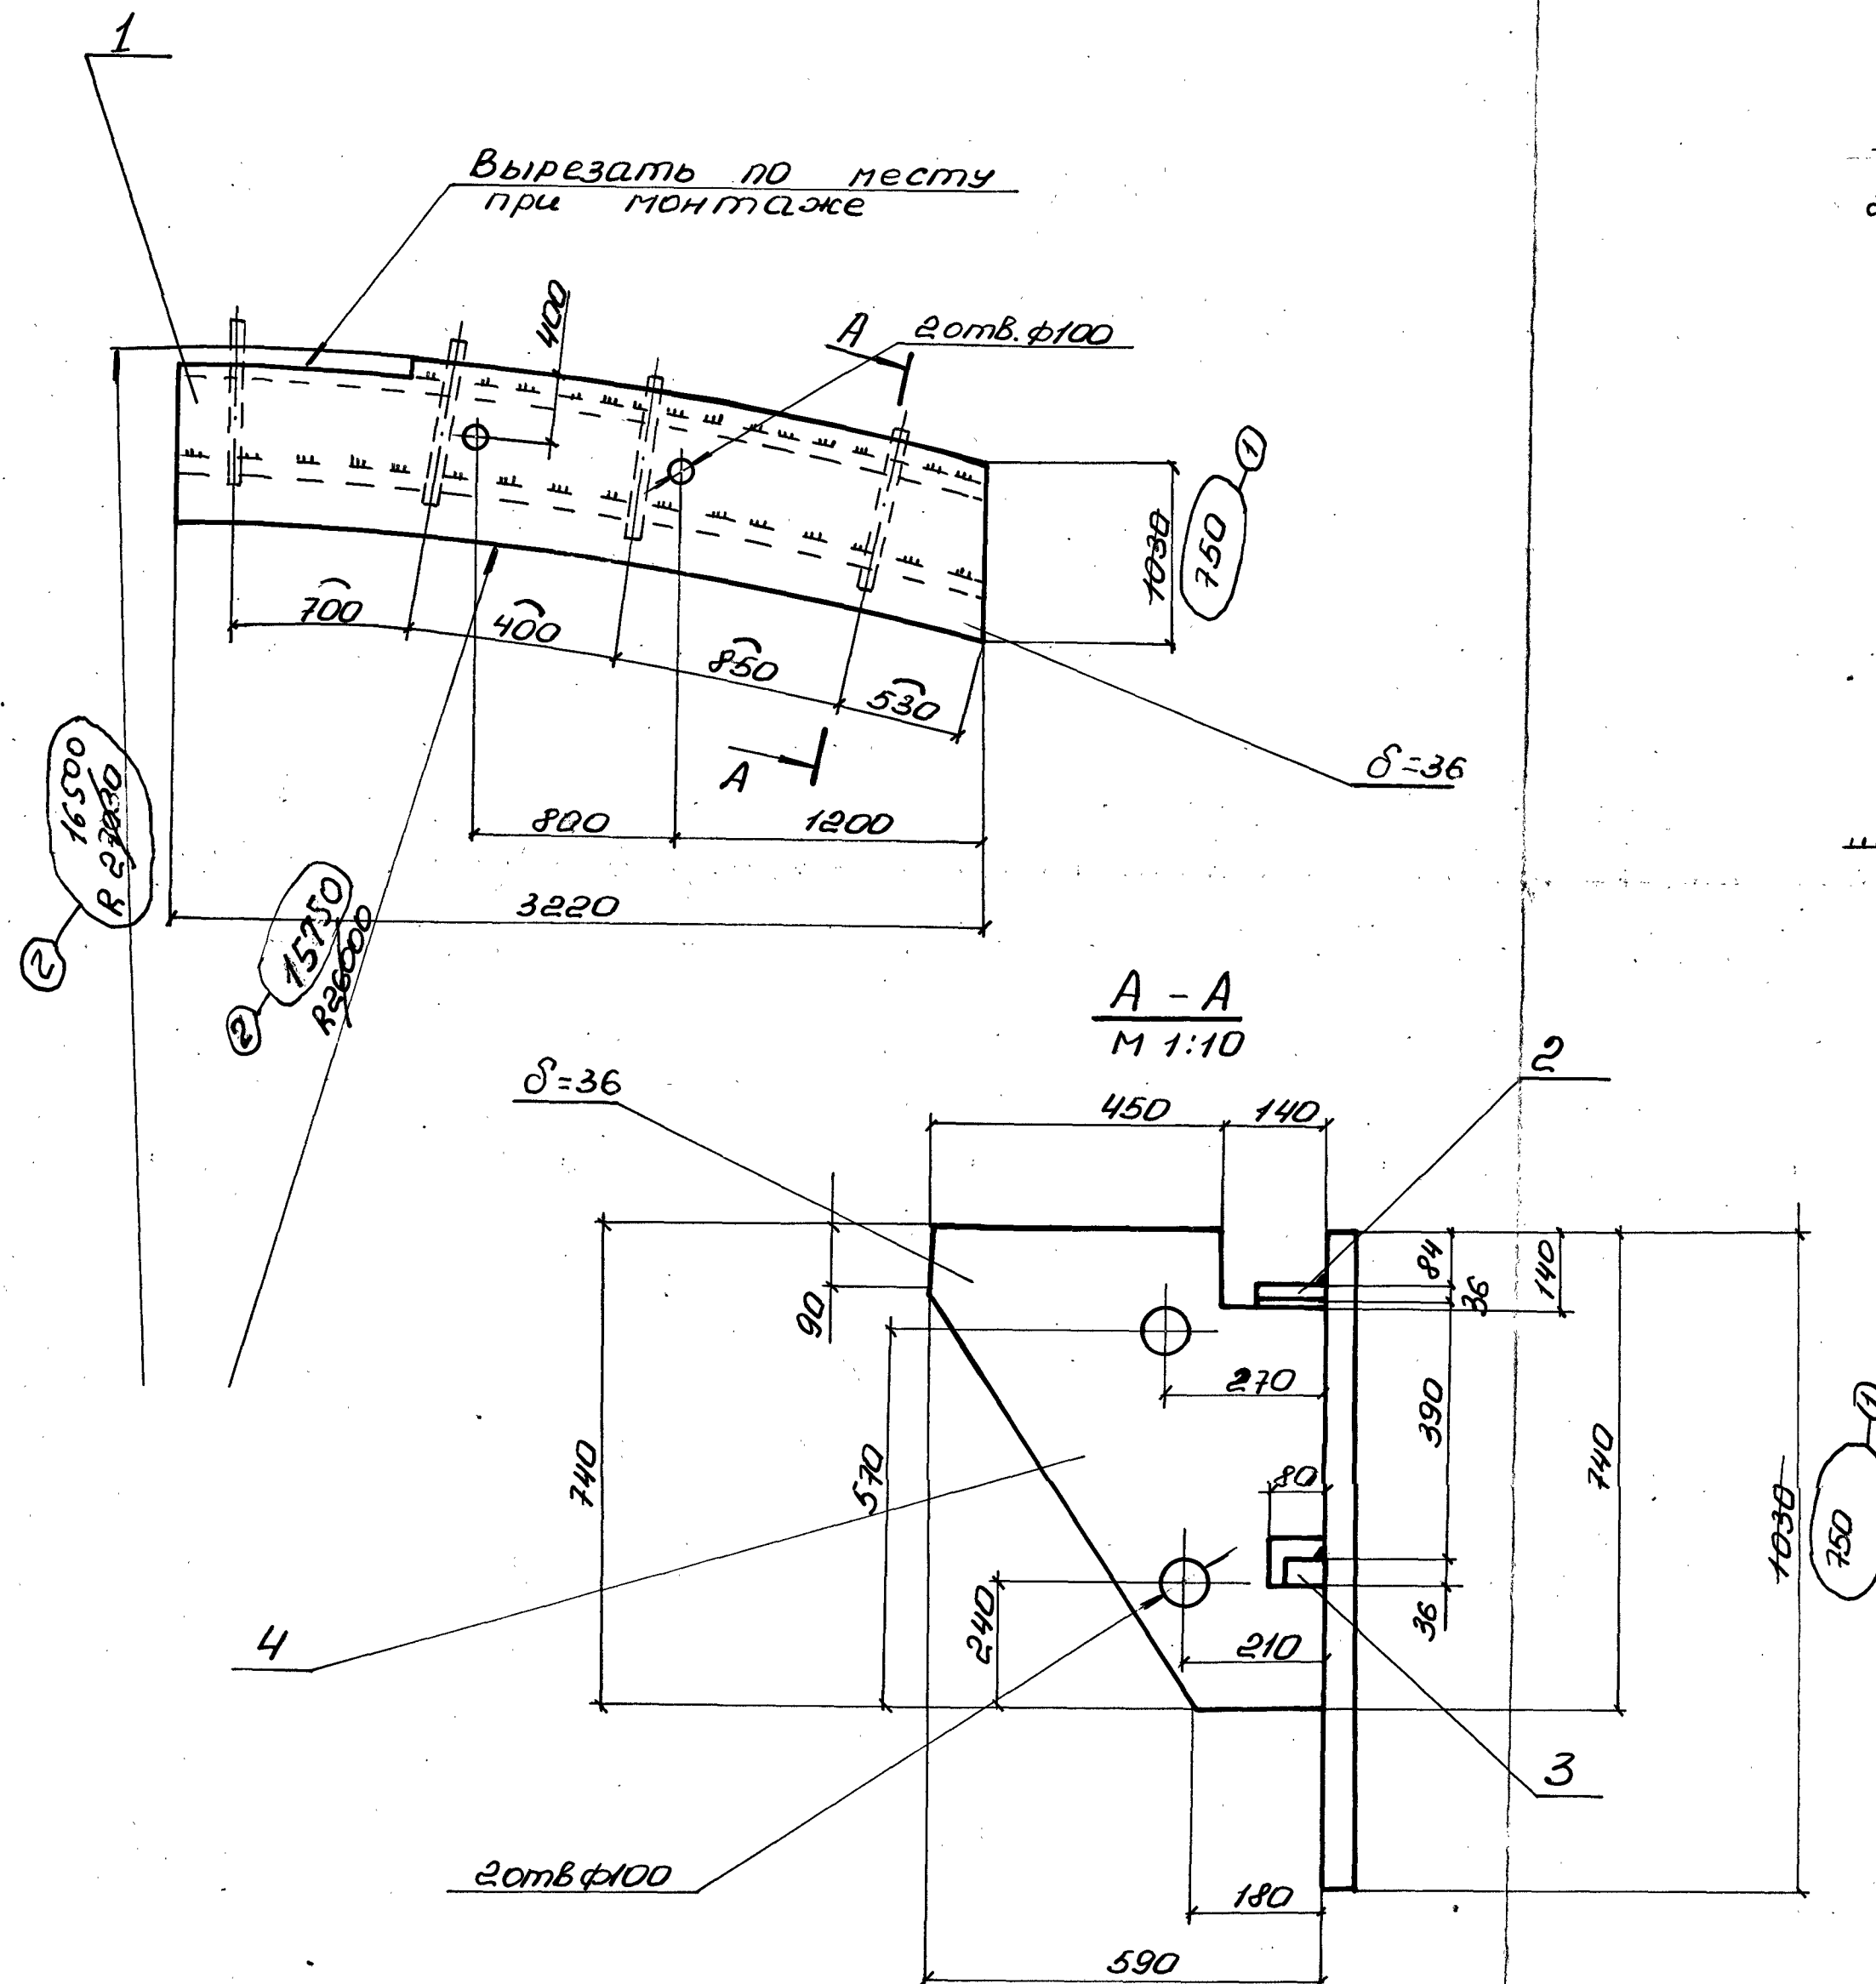

1. Место установки марки см. черт 262-283
2. Материал конструкции Б.Ст.3кп для сварных конструкций по ГОСТ 380-71.
3. Варить электродами типа Э-42А ГОСТ 9467-75. Катет шва принять равным наименьшей толщине свариваемых элементов.

Условные обозначения

— — — Св. шов цеховой односторонний

В данный чертеж внесены изменения под индексом ①
Констр. Старинец
Н. бюро Словиковская

Спецификация на одну штуку марки								
Поз.	Профиль	Длина	Кол-во		Вес, кг		Матер.	Прим.
			Т	Н	шт	общ.		
1	Лист 1280x36	3220	1	-	680	680		262-309-1
2	Лист 100x36	3400	1	-	1005	1005	см прим. №2	262-311-1
3	Лист 60x36	3340	1	-	583	583	см прим. №2	262-310-1
4	Лист 740x36	590	4	-	16	64		262-308

+2% на св. швы


Скопировано с изношенной кальки ЗАН 262-291-1.

Копир: Журавель
Сверил: Журавель
Н.бюро: Журавель
13.01.99г. 3¹⁵
Галаева
Кобазев

262-291-1-2			
2	Лист 1280x36	Лист 100x36	Лист 60x36
Разработчик	Старинец	Провер. Бендерский	И.контр.
Н.бюро	Словиковская	И.контр.	Утв.
Конвертерный цех. Миксер 2500		Лист	Листов
ДМЗ ПКД		Лист	Листов


262-309

✓✓

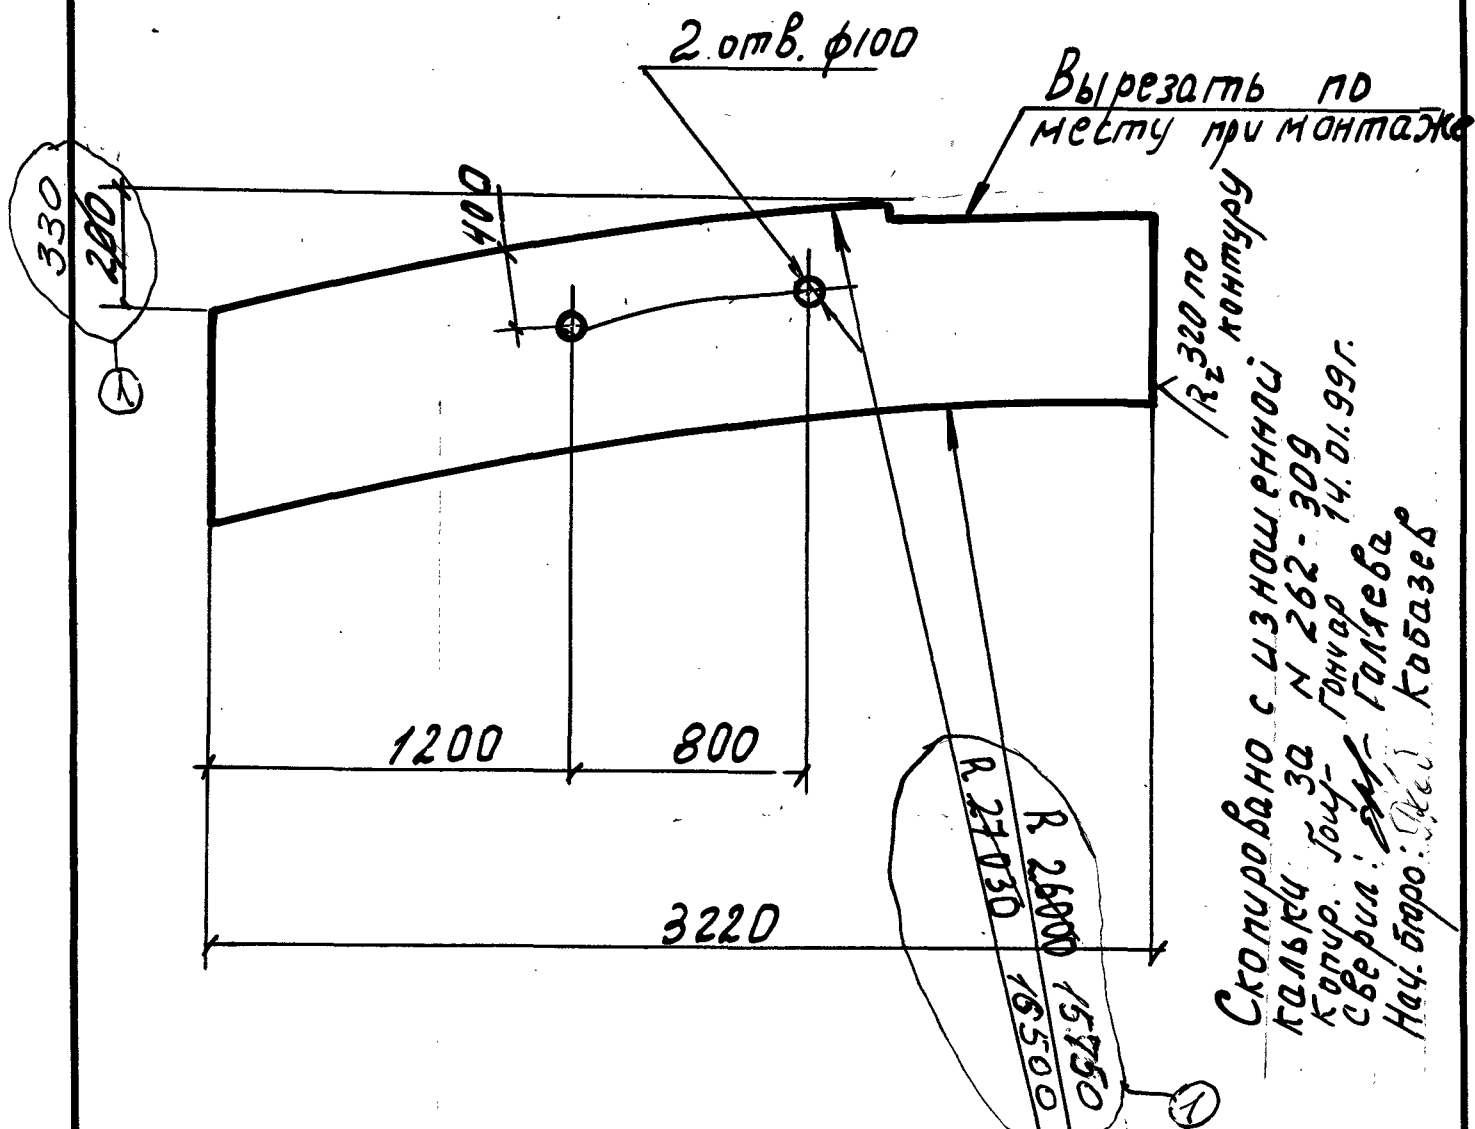

Место установки см. черт. 262-290, 291.

262-309-1					Лит. Масса М-б		
1	054-335 от 13.02.04	Ст	03.04			680	
Изм	Лист	И докум.	Подп.	Дата		1025	1:25
Разраб.	Старинец				лист листов		
Провер.	Бендерский				ДМЗ ПКД		
Т.контр.							
Н.б.тр.о	Бисоповский						
Н.контр.							
Утв.	Дробот						
БСм. 3 кл. ГОСТ 380-71							

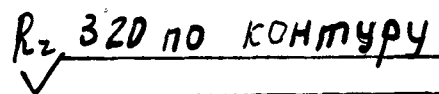

16380
~~R 26926~~

262-311-1

Ребро.
Подсводовые Балки
лист 3400 x 100 x 36



БСм 3 кп ГОСТ 380.71

DM3 ПКД

ФОРМ 2 М АУ

262-310

✓

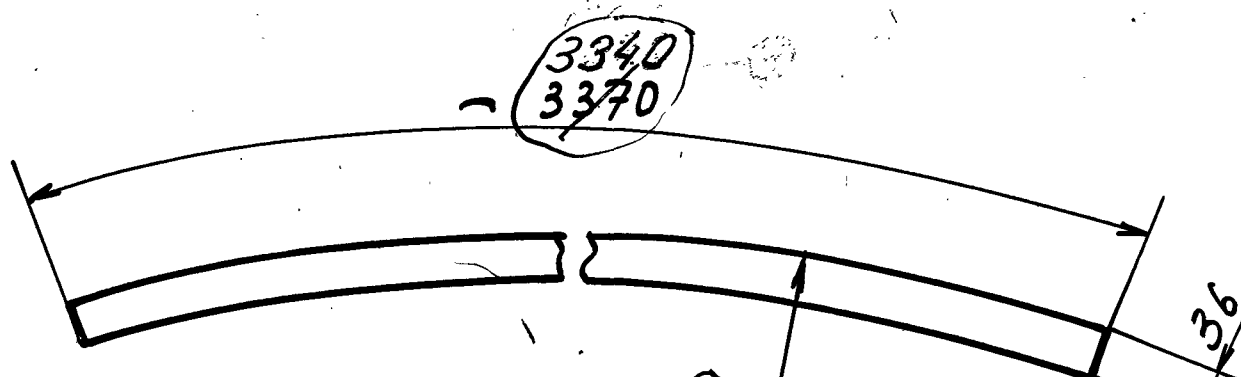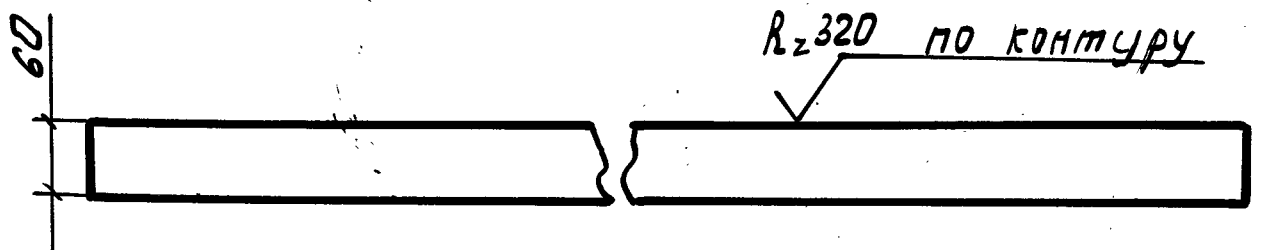


Скопировано с изношенной
кальки за № 262-310
Копир. Бочу-Гончар 14.01.99г.
Сверил: *Е.М. Галаева*
Нач. бюро: *А.В. Кобазев*

1535
R 2620

Место установки см. черт. 262-290, 291.

262-310-1

1	054-395	07.19.02.04	03.04	Ребро. Подсводные балки. лист - 3370 x 60 x 36			лит.	Масса	М.б
изм.	лист	М.О.К.У.М.	подп.					58,3	1:5
Разраб.	Старинев			БСт 3 кп ГОСТ 380-71			лист	листов	
Провер.	Бендерский								
Т.контр.				ДМЗ ПКД			формат АУ		
Н.бюро	Бесповихин								
Н.конт.									
Утв.	Дробот								

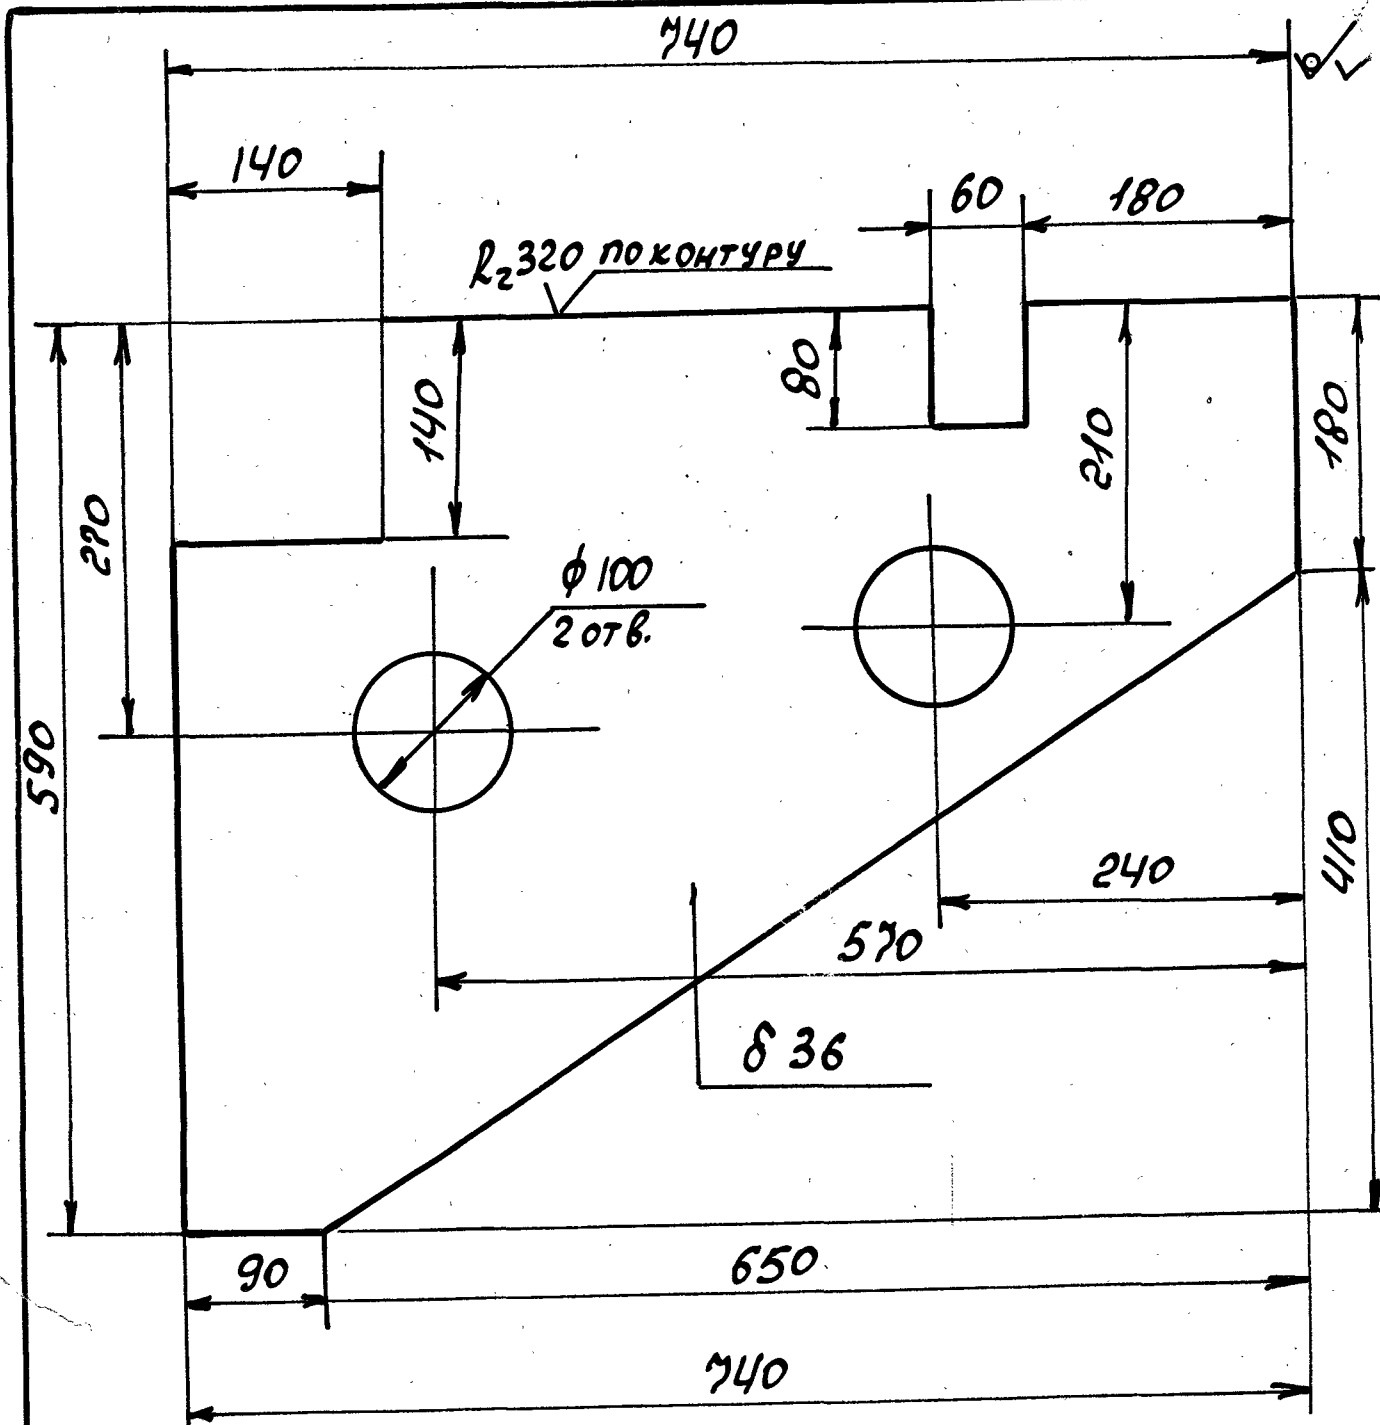

1. Место установки черт. N 262.-290, 291

Цех	Конверторный	Объект	Миксер 2500 т.
Сверил	Старинеч	01	262-308
Нбюро	Есиповский	84	
В.О.		04.000.149.	
Кронштейн Подсводовые балки		Лит.	Масса
			80
Б.ст.зкл. ГОСТ 380-71		М-В	1:5
		Лист	Листов
		Конверторный цех ДМЗ	

Копир: БакУтина 84.01.05. Формат