



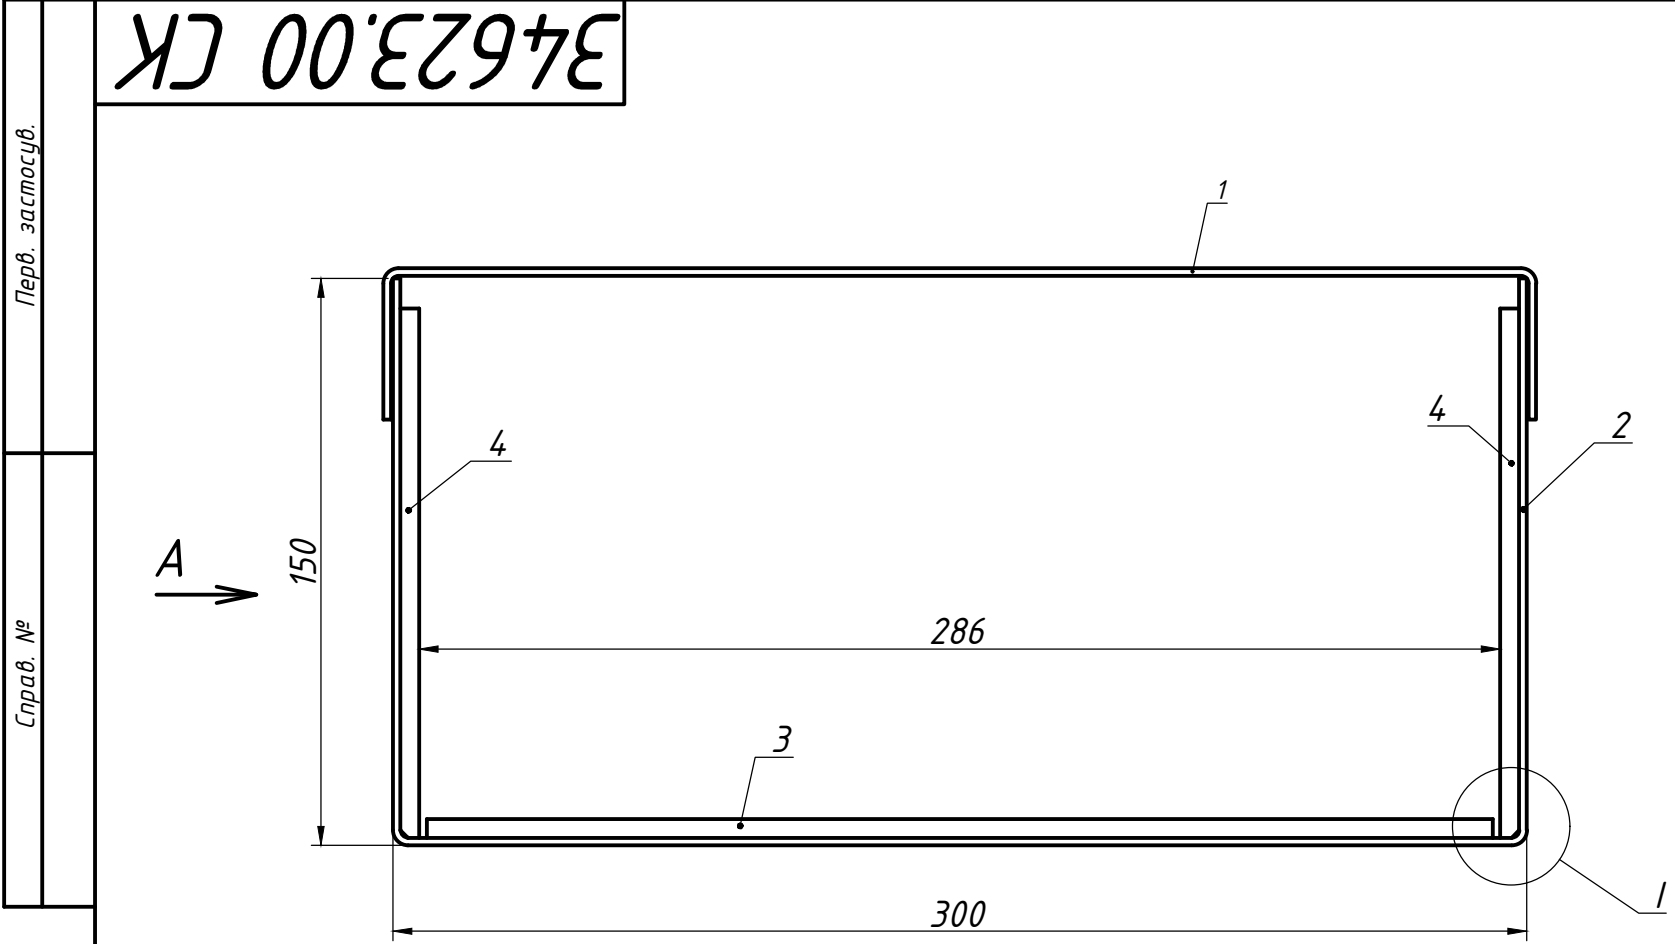

Вид А

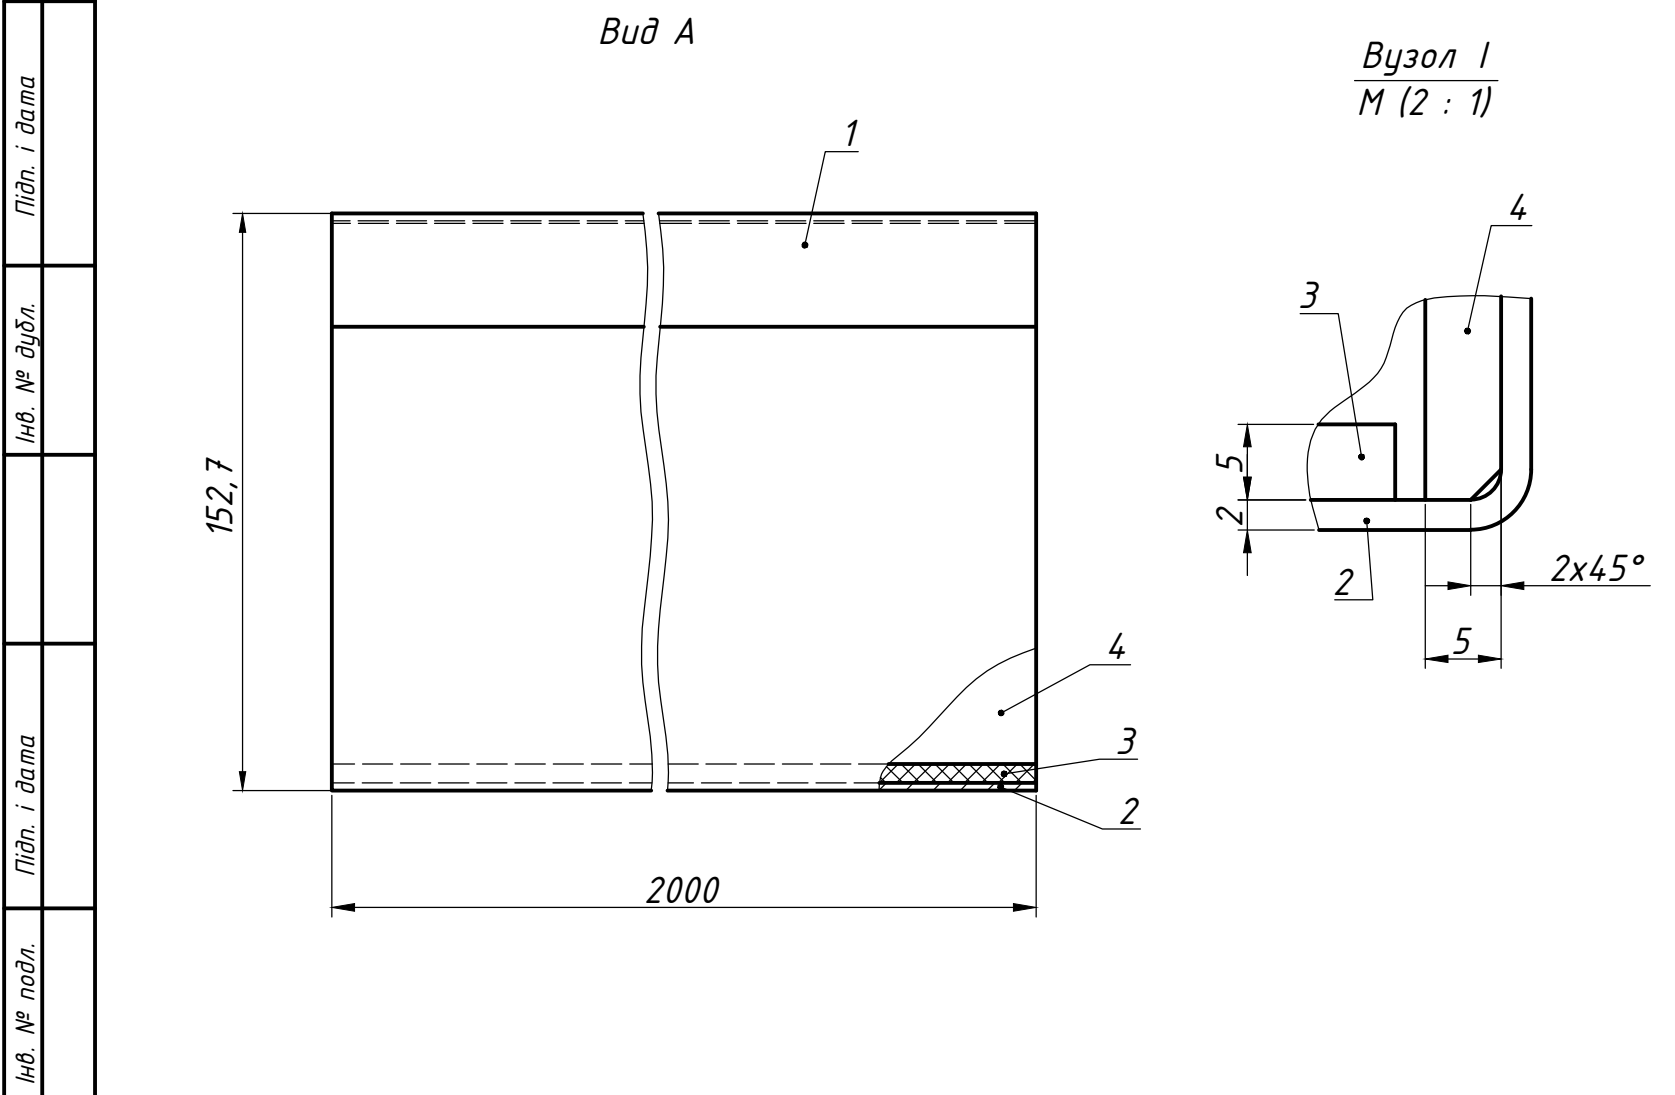

Вузол І
М (2 : 1)

Специфікація					
Поз.	Позначення	Наіменування	Кіл.	Маса од.,кг	Прим.
		Деталі			
1	34623.01	Кришка	1	11.9	
2	34623.02	Короб	1	18.7	
3	ГОСТ 12652-74 *	СТЕФ 1с-5, 282х2000	1	4.7	
4	ГОСТ 12652-74 *	СТЕФ 1с-5, 140х2000	2	2.4	4.8

Узгоджено :

Електрик КЦ



Шульженко
Олександр
Сергійович

Подписано цифровой
подписью: Шульженко
Олександр Сергійович

О. С. Шульженко

- Креслення виконано на підставі завдання від КЦ, вхід.№ 07-116 від 05.03.2026, та передбачає встановлення коробки для монтажу кабелів на ВЗВ №4.
- СТЕФ поз.3 та поз.4 приклеїти клеєм БФ -2/БФ -4 ГОСТ 12172-74.
- * - недіючий стандарт. Зазначено через відсутність чинного нормативного документа .



					34623.00 СК					
					КЦ. КБ №5. ВЗВ №4 Короб для кабелів 300х150. Загальний вид	Лім.			Маса	Маштаб
Арк.	Зм.	№ докум.	Підпис	Дата					40.1	1 : 2
Гол. констр	Шмельков	Кривенко	Підписано цифровою підпискою: Кривенко Володимир Олександрович № докум. Кривенко дано 2026.03.18 16:02:21 +02'00'							
Нач. від. КХВ	Кривенко	Кривенко								
Перевірів	Кривенко	Кривенко								
Розробив	Побережна	Побережна	Підписано цифровою підпискою: Побережна Олена Василівна дано 2026.03.18 15:54:53 +02'00'		Складальне креслення	Аркуш 1		Аркушів 3		ПРАТ "КАМЕТ-СТАЛЬ" ЄЦП Центр №2

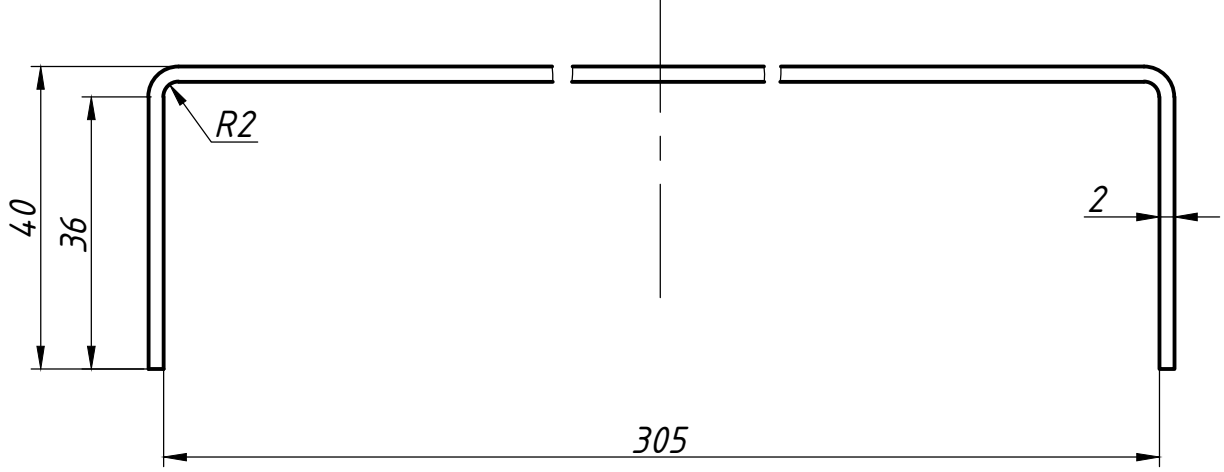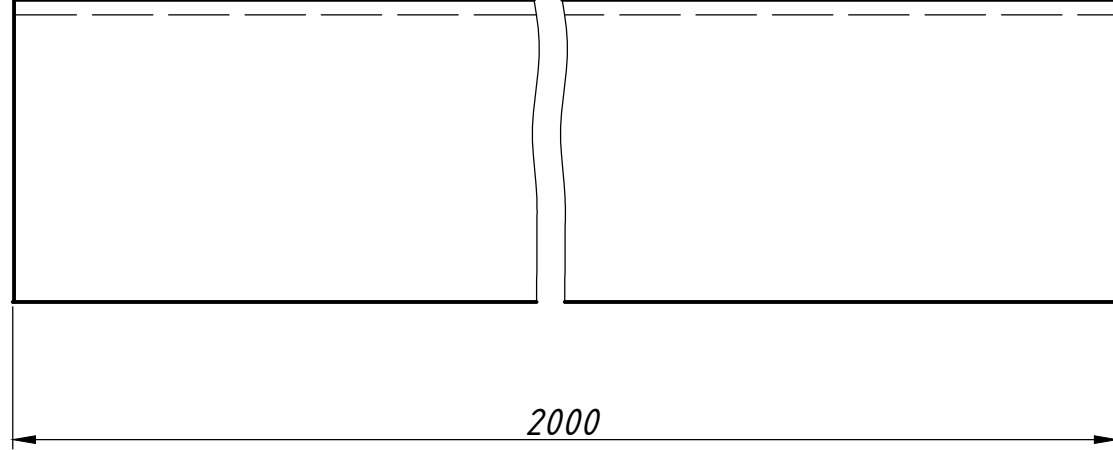Перв. застосує.		Справ. №		34623.01	
Підп. і дата		Інв. № дудл.		Розгортка М (1 : 5)	
Підп. і дата		Інв. № подл.	
Підп. і дата		Інв. № подл.	
Підп. і дата		Інв. № подл.		<table><tr><td colspan="5"></td><td colspan="3">34623.01</td></tr><tr><td colspan="5"></td><td colspan="3">КЦ. КБ №5. ВЗВ №4</td><td>Лім.</td><td>Маса</td><td>Маштаб</td></tr><tr><td colspan="5"></td><td colspan="3">Короб для кабелів 300x150.</td><td></td><td>11.9</td><td>1 : 1</td></tr><tr><td colspan="5"></td><td colspan="3">Кришка</td><td colspan="3">Аркуш 2 Аркушів 3</td></tr><tr><td colspan="5"></td><td colspan="3">Лист Б-ПН-2 ДСТУ 8540:2015</td><td colspan="3">ПРАТ "КАМЕТ-СТАЛЬ"</td></tr><tr><td colspan="5"></td><td colspan="3">12 X 18 Н 9 Т ГОСТ 5632-72</td><td colspan="3">ЄЦП Центр №2</td></tr></table>										34623.01								КЦ. КБ №5. ВЗВ №4			Лім.	Маса	Маштаб						Короб для кабелів 300x150.				11.9	1 : 1						Кришка			Аркуш 2 Аркушів 3								Лист Б-ПН-2 ДСТУ 8540:2015			ПРАТ "КАМЕТ-СТАЛЬ"								12 X 18 Н 9 Т ГОСТ 5632-72			ЄЦП Центр №2		
					34623.01	
					КЦ. КБ №5. ВЗВ №4			Лім.	Маса	Маштаб	
					Короб для кабелів 300x150.				11.9	1 : 1	
					Кришка			Аркуш 2 Аркушів 3	
					Лист Б-ПН-2 ДСТУ 8540:2015			ПРАТ "КАМЕТ-СТАЛЬ"	
					12 X 18 Н 9 Т ГОСТ 5632-72			ЄЦП Центр №2	


Справ. №	Перв. застосув.

Інв. № подл.	Підп. і дата	Інв. № дудл.	Підп. і дата

34623.02

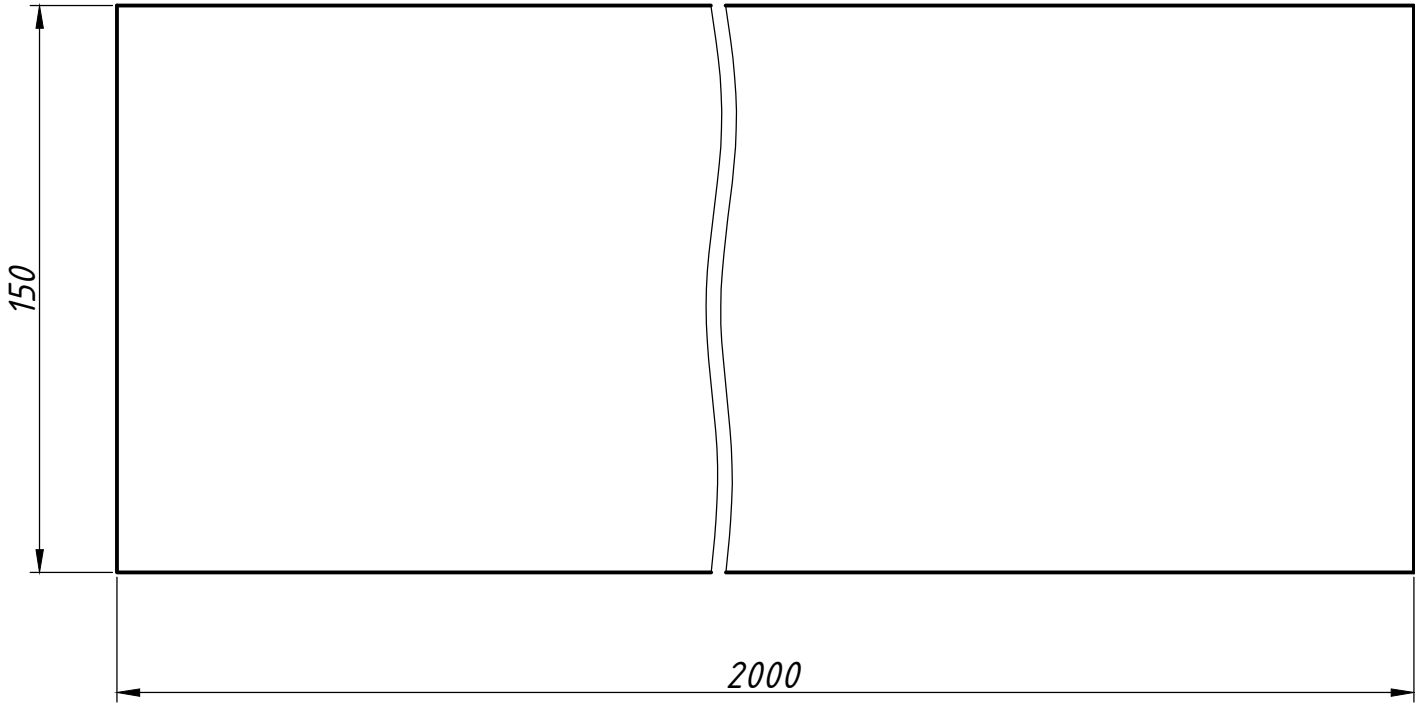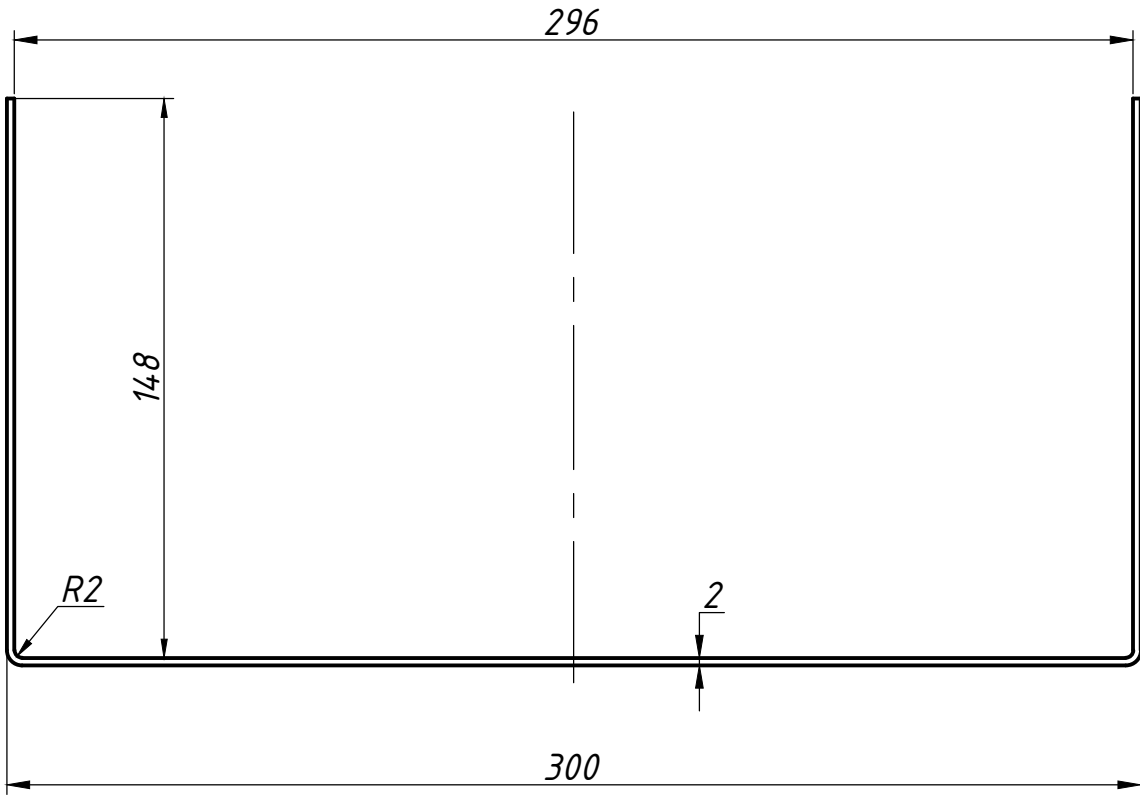

Розгортка
М (1 : 5)

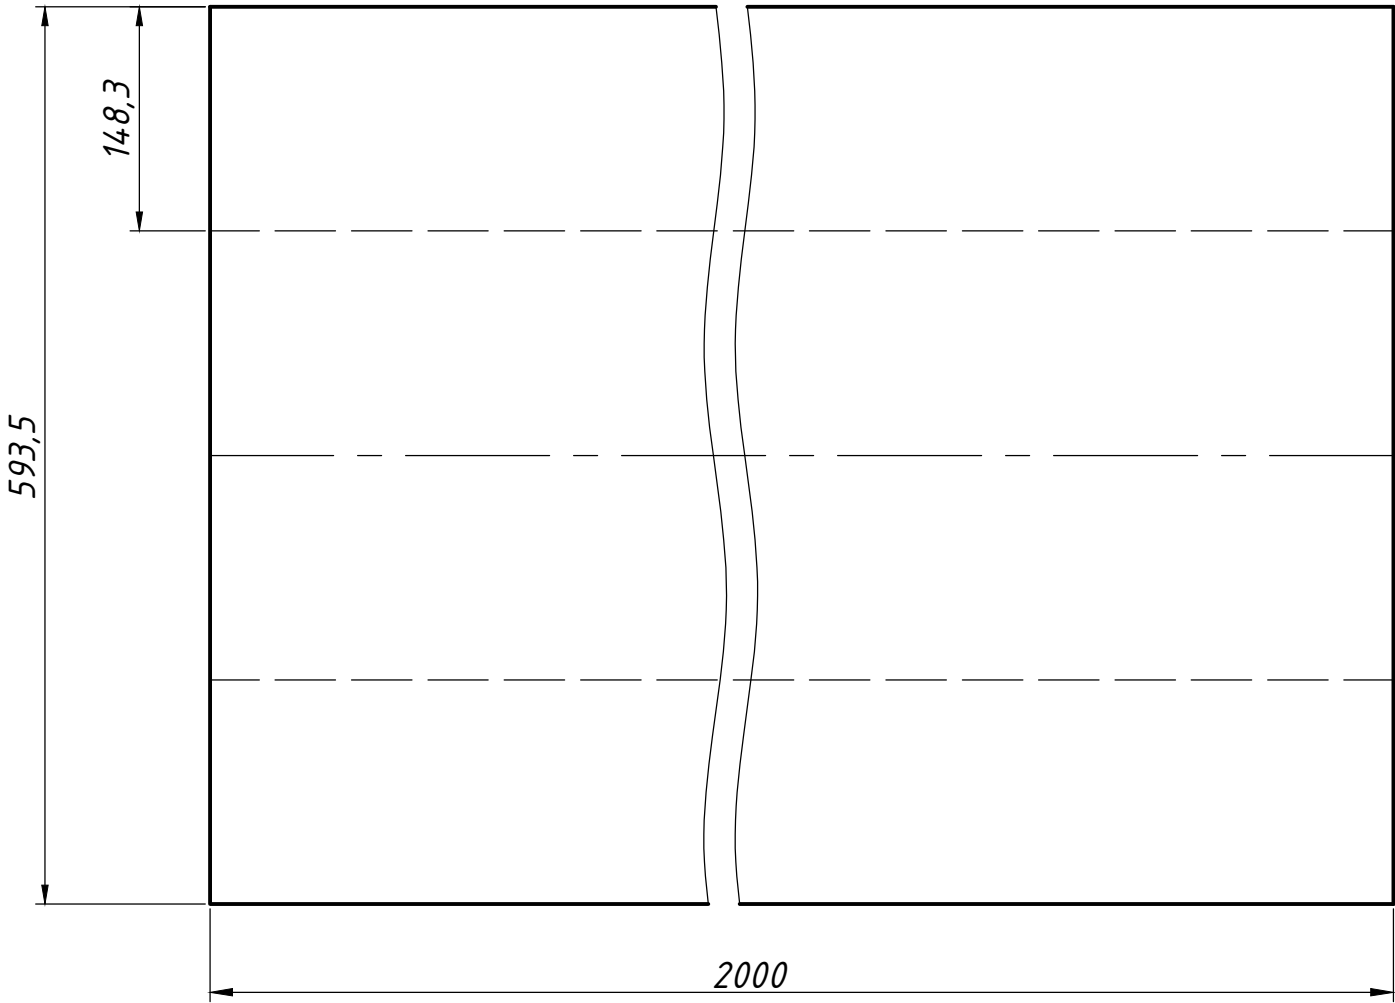

					34623.02			
Арк.	Зм.	№ докум.	Підпис	Дата	КЦ . КБ №5. ВЗВ №4 Короб для кабелів 300x150. Короб	Лім.	Маса	Маштаб
Гол. констр	Шмельков	Кривенко	Володимир	Олександрович			18.7	1 : 2
Нач. від. КХВ	Кривенко	Кривенко	Олександрович	Олександрович				
Перевірів	Кривенко	Кривенко	Олександрович	Олександрович		Аркцш 3	Аркцшів 3	
Розробив	Побережна	Побережна	Олена Василівна	Олена Василівна	Лист	Б - ПН - 2 ДСТУ 8540:2015 12 X 18 Н 9 Т ГОСТ 5632-72		
						ПРАТ "КАМЕТ-СТАЛЬ" ЕЦП Центр №2		