

Перб. эаот.
274-5394 ОК поз.7

Доброк №

Підп. і дата




Інв. № дод.л.

Зам. інв. №

Підп. і дата




Інв. № ориз.

16ES-7LZ

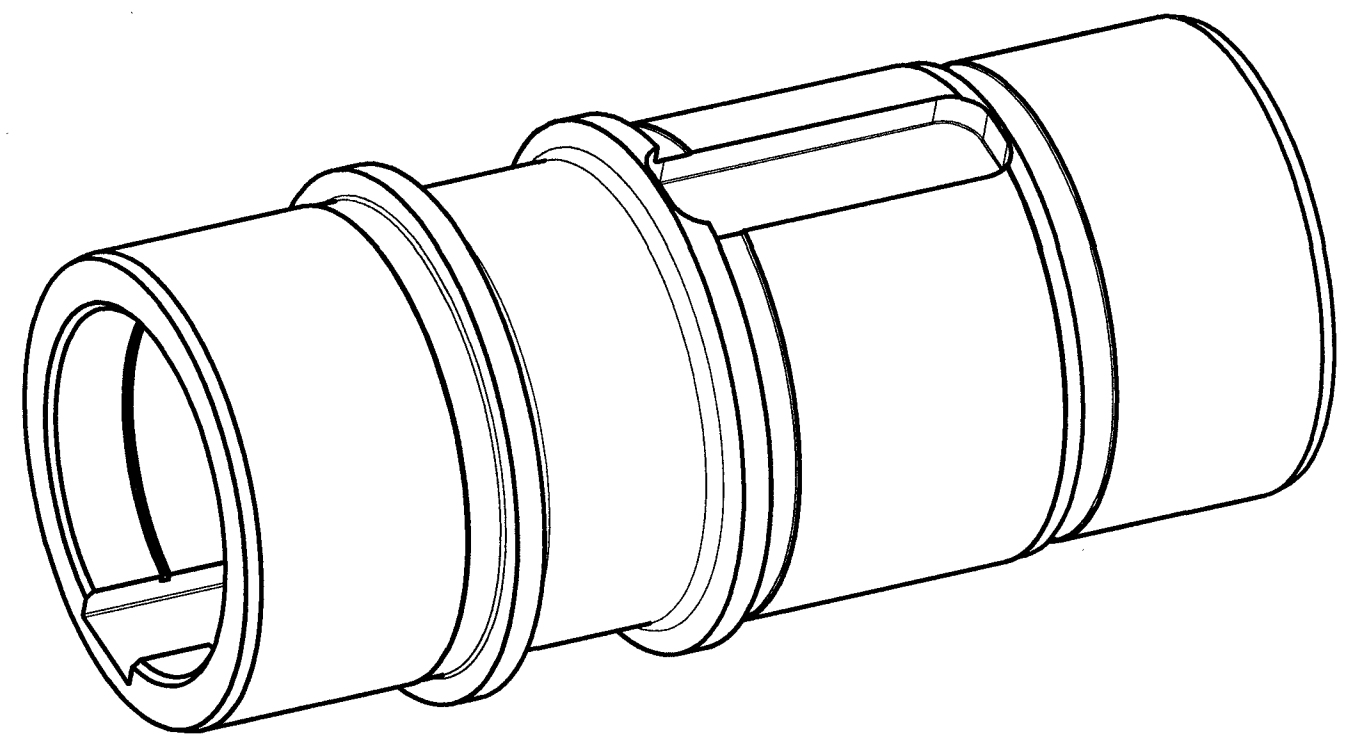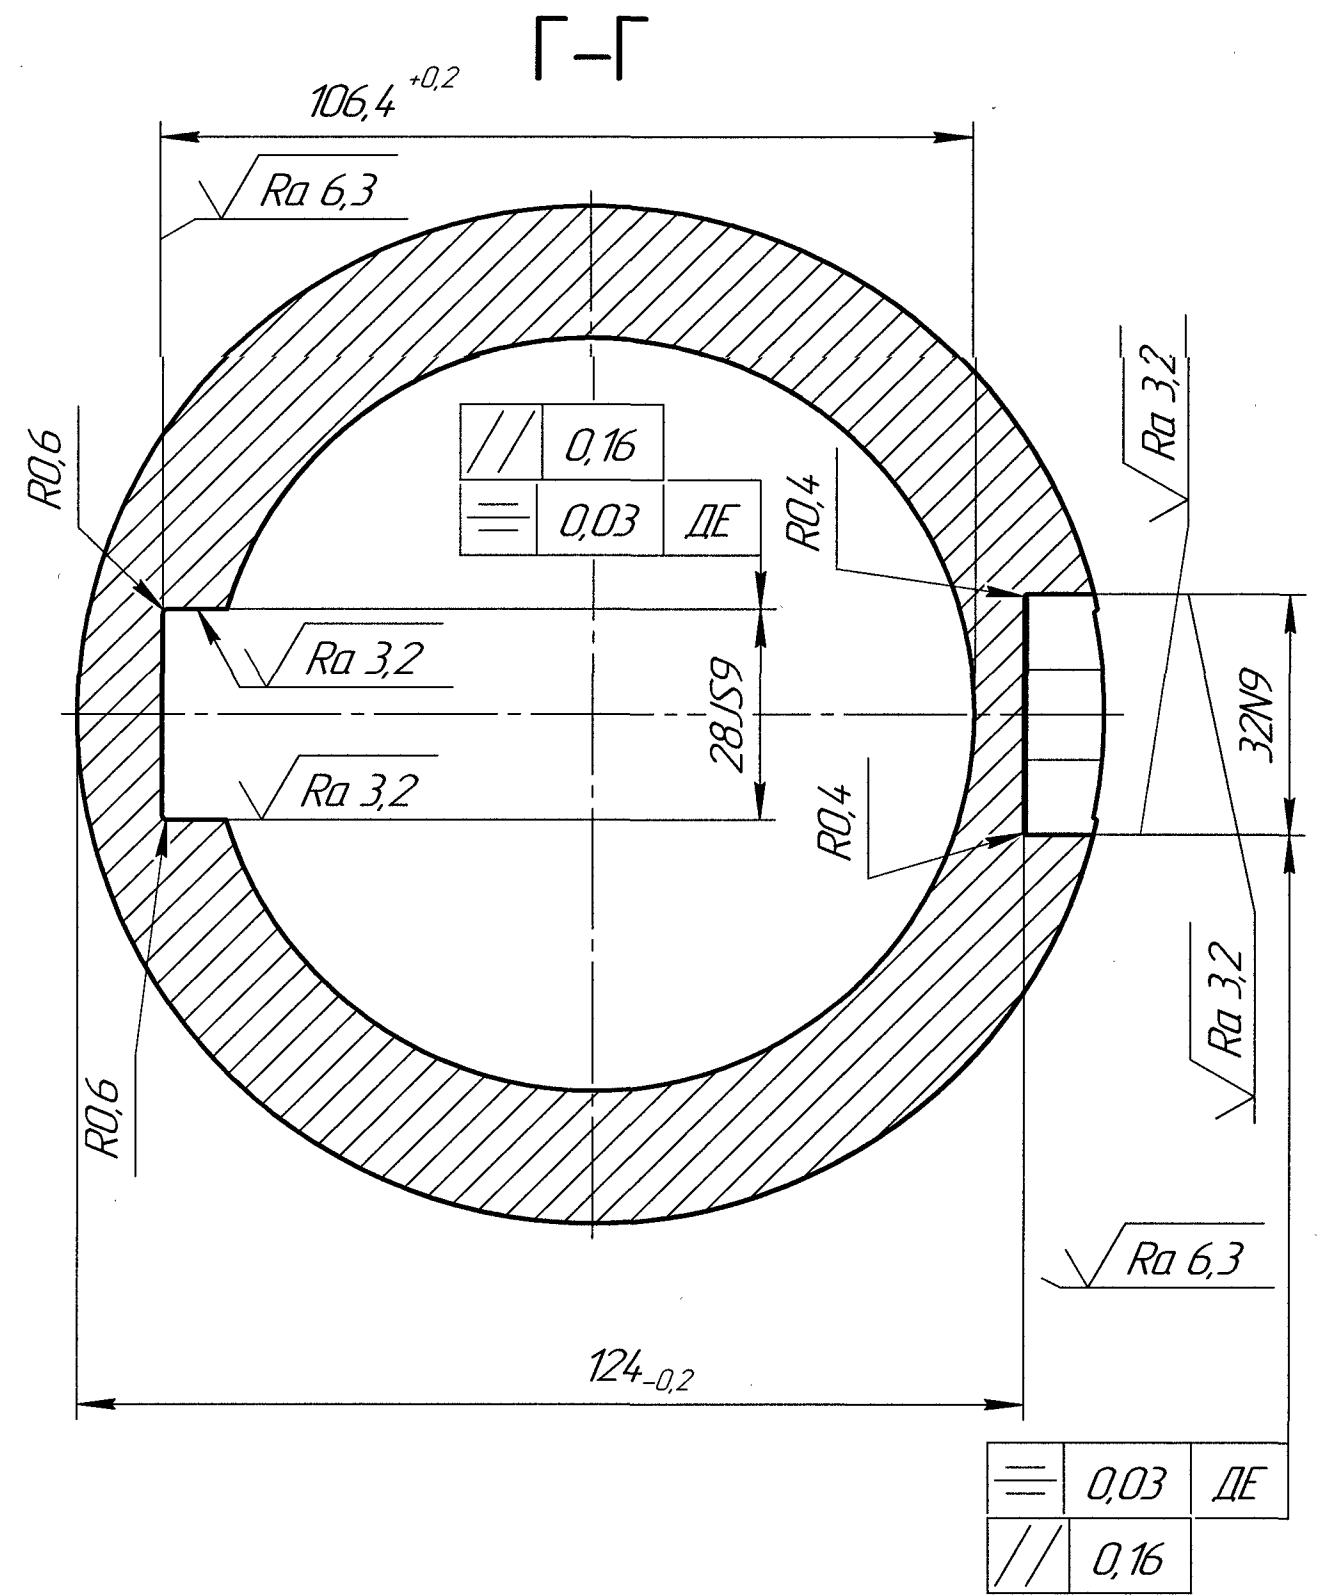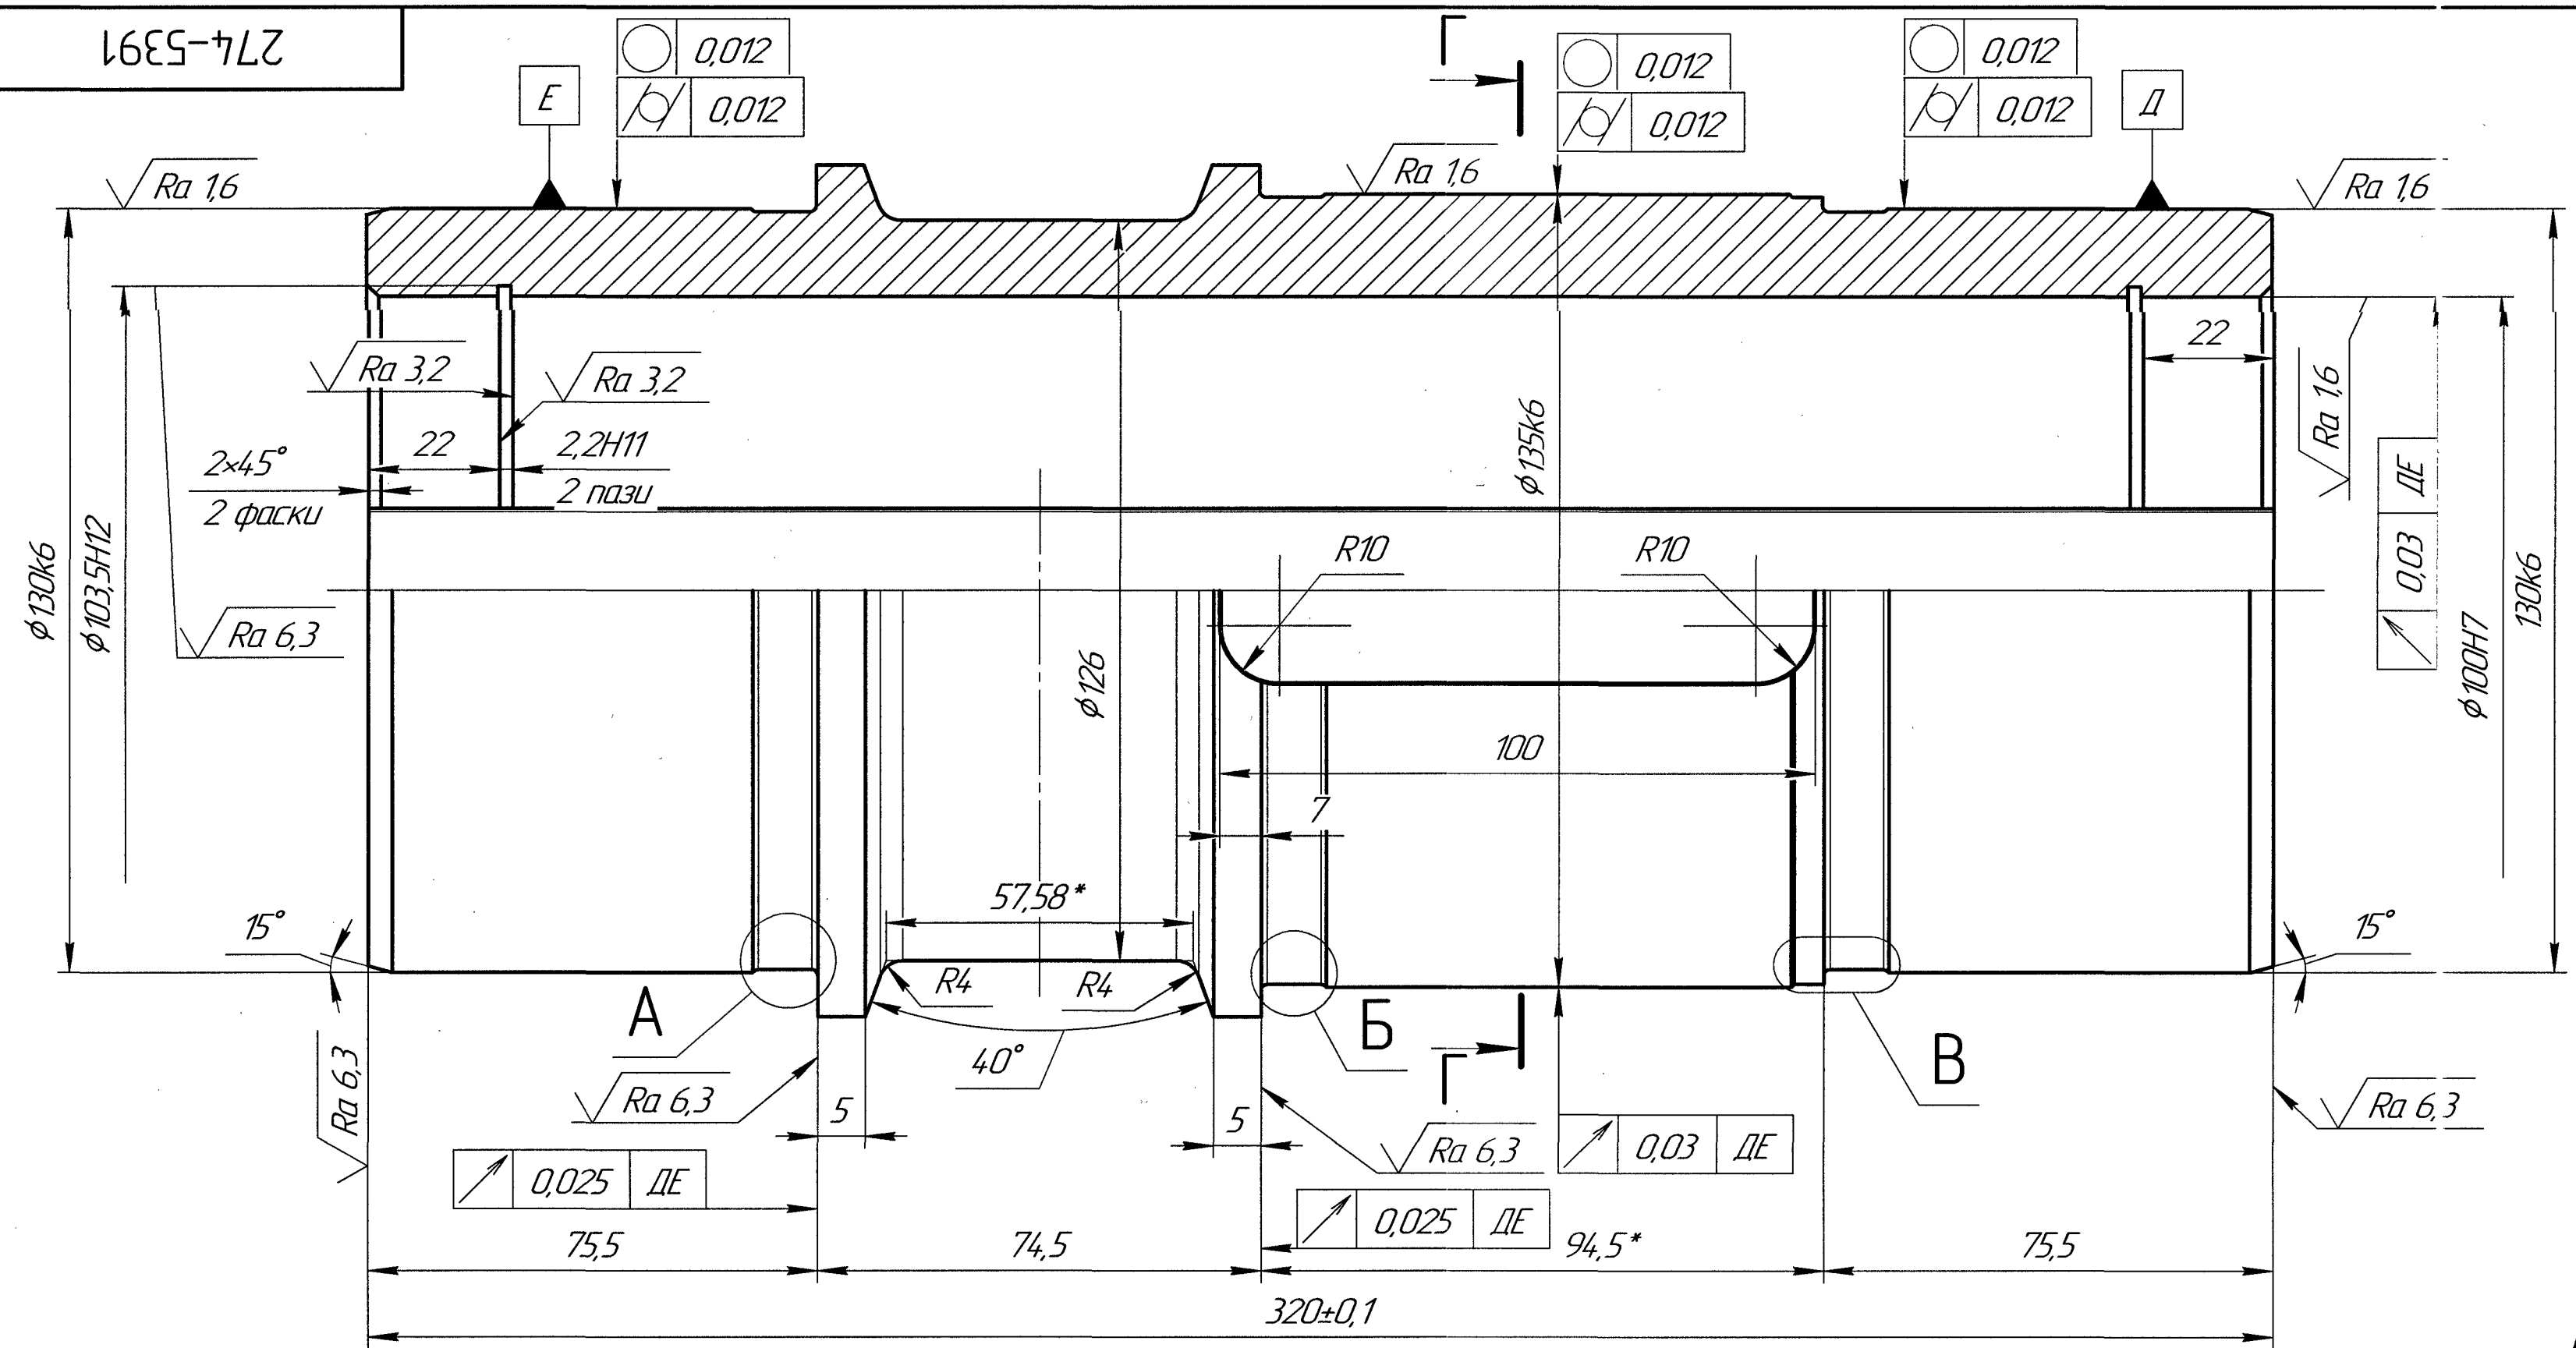

✓ Ra 12,5 (✓)

1 Гр. III HB 179-210 ГОСТ 8479-70.
2 * Размеры для довідок.
3 Маркувати позначення.

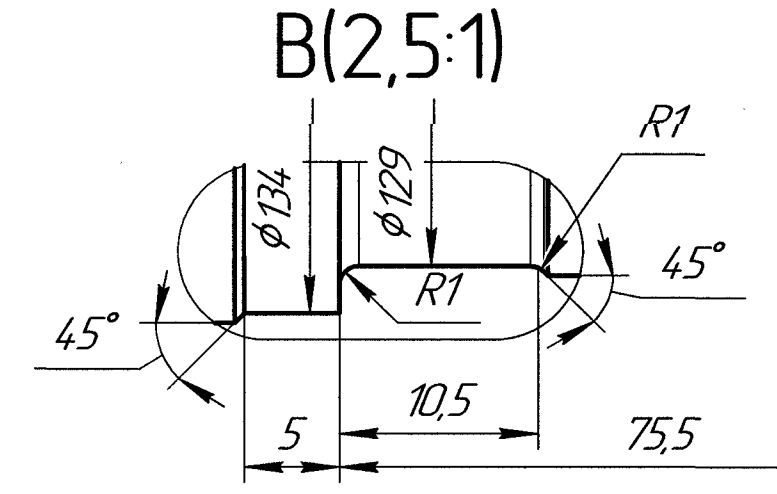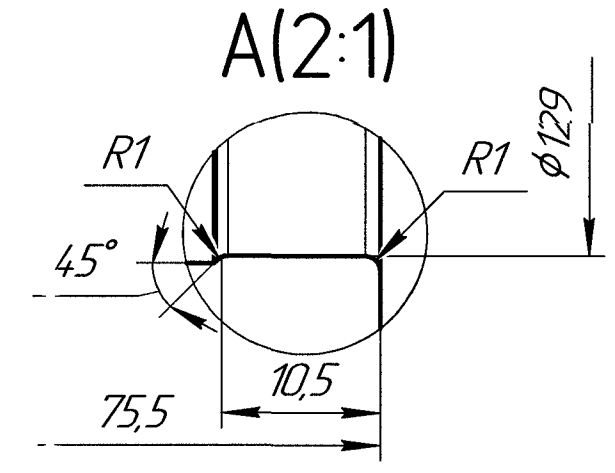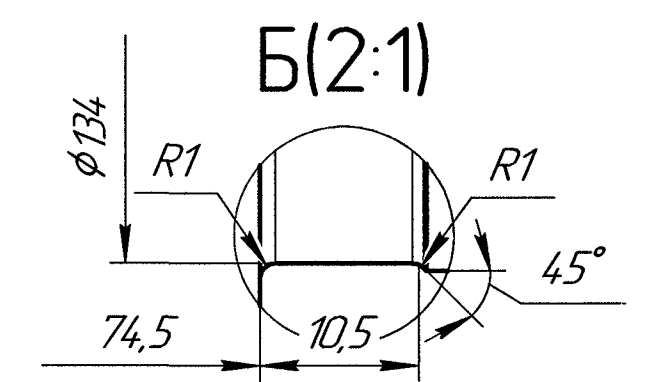

274-5391					Лист	Маса	Масштаб
Зм.	Арк.	№ док.	Підп.	Дата	Вал тихохідний		
Розроб.	Пилипенко	Галаєв	Галаєв	Галаєв			
Т.контр.	Галаєв	Галаєв	Галаєв	Галаєв	Аркцш	Аркцш	1
Нач.відділу	Башкиров	Башкиров	Башкиров	Башкиров	Сталь 45 ГОСТ 1050-2013		
Н.контр.	Шмельков	Шмельков	Шмельков	Шмельков			
Зам.	Шмельков	Шмельков	Шмельков	Шмельков	ПрАТ "КАМЕТ-СТАЛЬ"		
					Єдиний центр проектування		
					Центр №2 ПКВ		
					Копіював		
					Формат А4x4		