

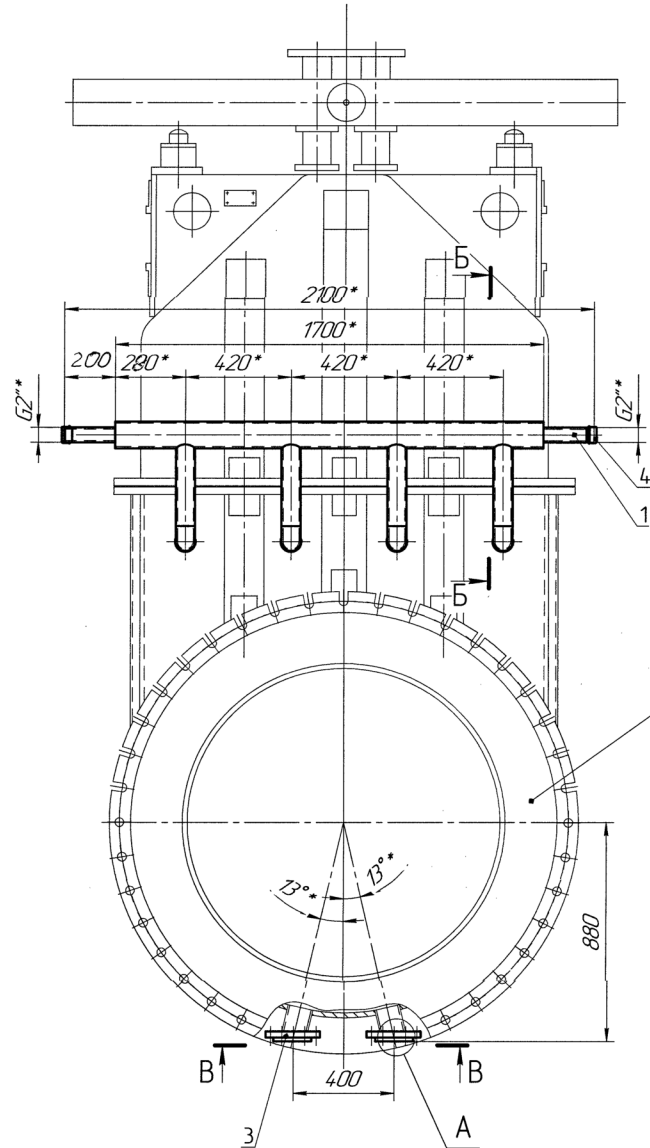
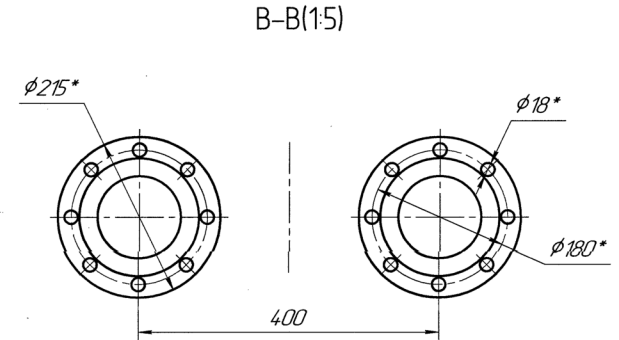


Коваль
Олександр
Миколайович
ч

Подписано
цифровой
подписью: Коваль
Олександр
Миколайович

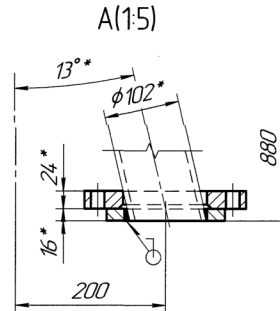

Клапан горячего дутья КГД-1100
5896.00.000-38СБ

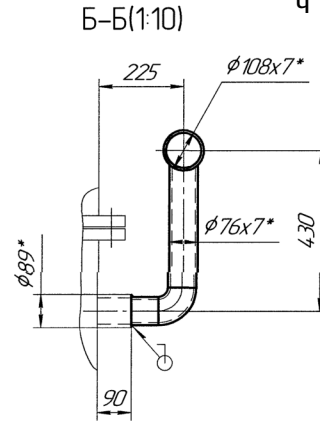

- 1 Даній проект виконан на підставі задання доменого цеху №07-83 від 10.02.2025р. та передбачає: встановлення колектору охолодження КГД.
- 2 Зварювання виконувати електродами Е-50А ГОСТ 9467-75.
- 3 *Розміри для дослід.

[illegible]







Перв. заст.		Довідк. №		Підп. і дата		Інв. № додл.		Зам. інв. №		Підп. і дата		Інв. № об.		
Формат	Зона	Поз.	Позначення	Найменування	Кіл.	Примітка								
			Коваль Олександр Миколайович	Подписано цифровой подписью: Коваль Олександр Миколайович										
				Документація										
			АЗ	238-9954 СК		Складальне креслення								
			БК	1		Заглушка	2	0,2						
						Лист Б-ПН-6 ДСТУ 8939:2019 Ст3 ДСТУ 8938:2019								
						φ100мм								
			БК	2		Патрубок	2	1,9						
						Труба 60 x 7 ДСТУ 8939:2019 Б 20 ДСТУ 8938:2019								
						L=206мм								
			БК	3		Патрубок	4	3,8						
						Труба 76 x 7 ДСТУ 8939:2019 Б 20 ДСТУ 8938:2019								
						L=323мм								
			БК	4		Патрубок	1	29,4						
						Труба 108 x 7 ДСТУ 8939:2019 Б 20 ДСТУ 8938:2019								
						L=1688мм								
			БК	5		Патрубок	4	0,9						
						Труба 76 x 7 ДСТУ 8939:2019 Б 20 ДСТУ 8938:2019								
						L=72мм								
							238-9954							
Ізм.		Арк.		№ докум.		Підп.		Дата						
Розроб.		Несен												
Перев.		Куницька												
Гол. спец.		Полусмяк												
Н. контр.														
Затв.		Шмельков												
							Колектор							
							Лім.		Арк		Аркуші			
							1		1		2			
							ПрАТ "КАМЕТ-СТАЛЬ"							
							ПКВ							

Інв. № од.	Підп. і дата	Зам. інв. №	Інв. № зупол.	Підп. і дата

2

Перв. заст.	Довідк. №	Підп. і дата	Зам. інв. №	Інв. № додл.	Інв. № ориг.
238-9954					

238-9954 СК

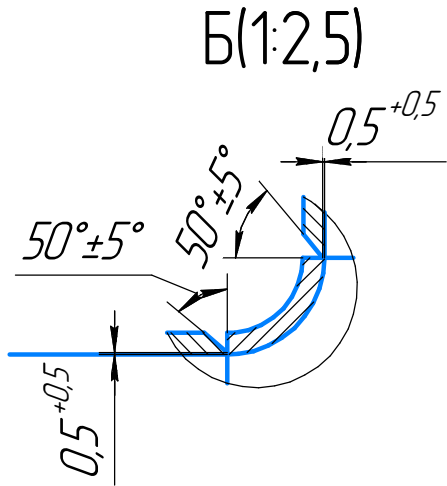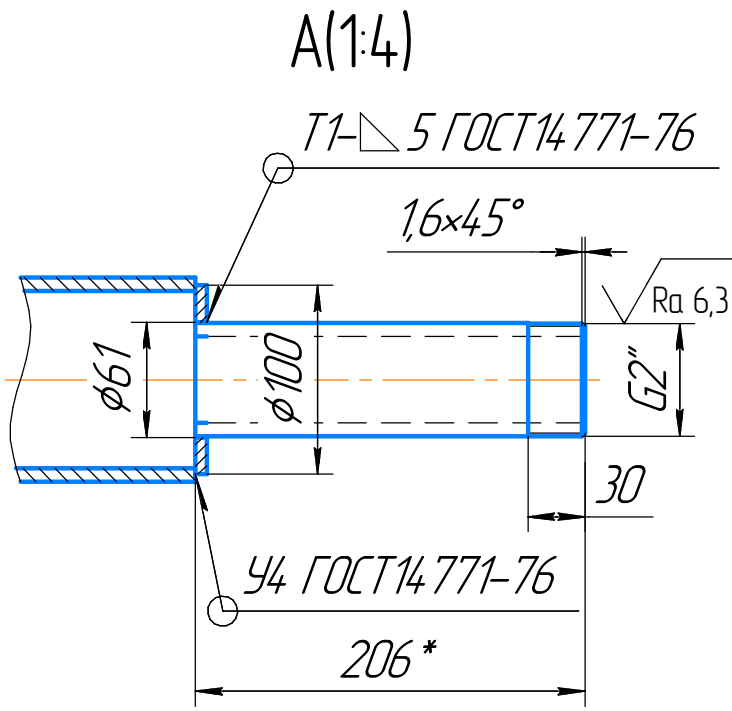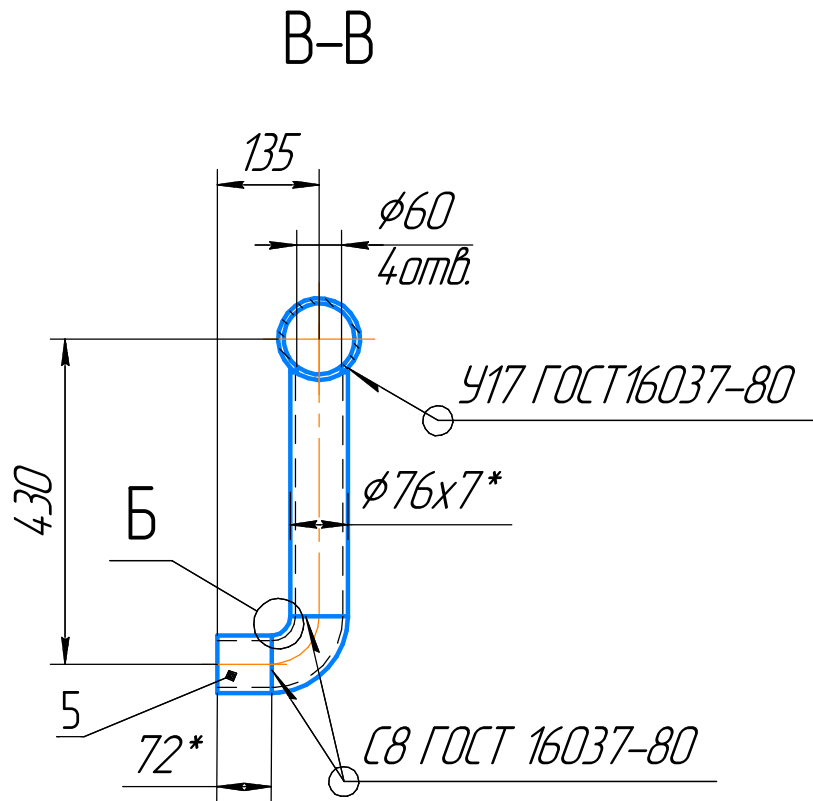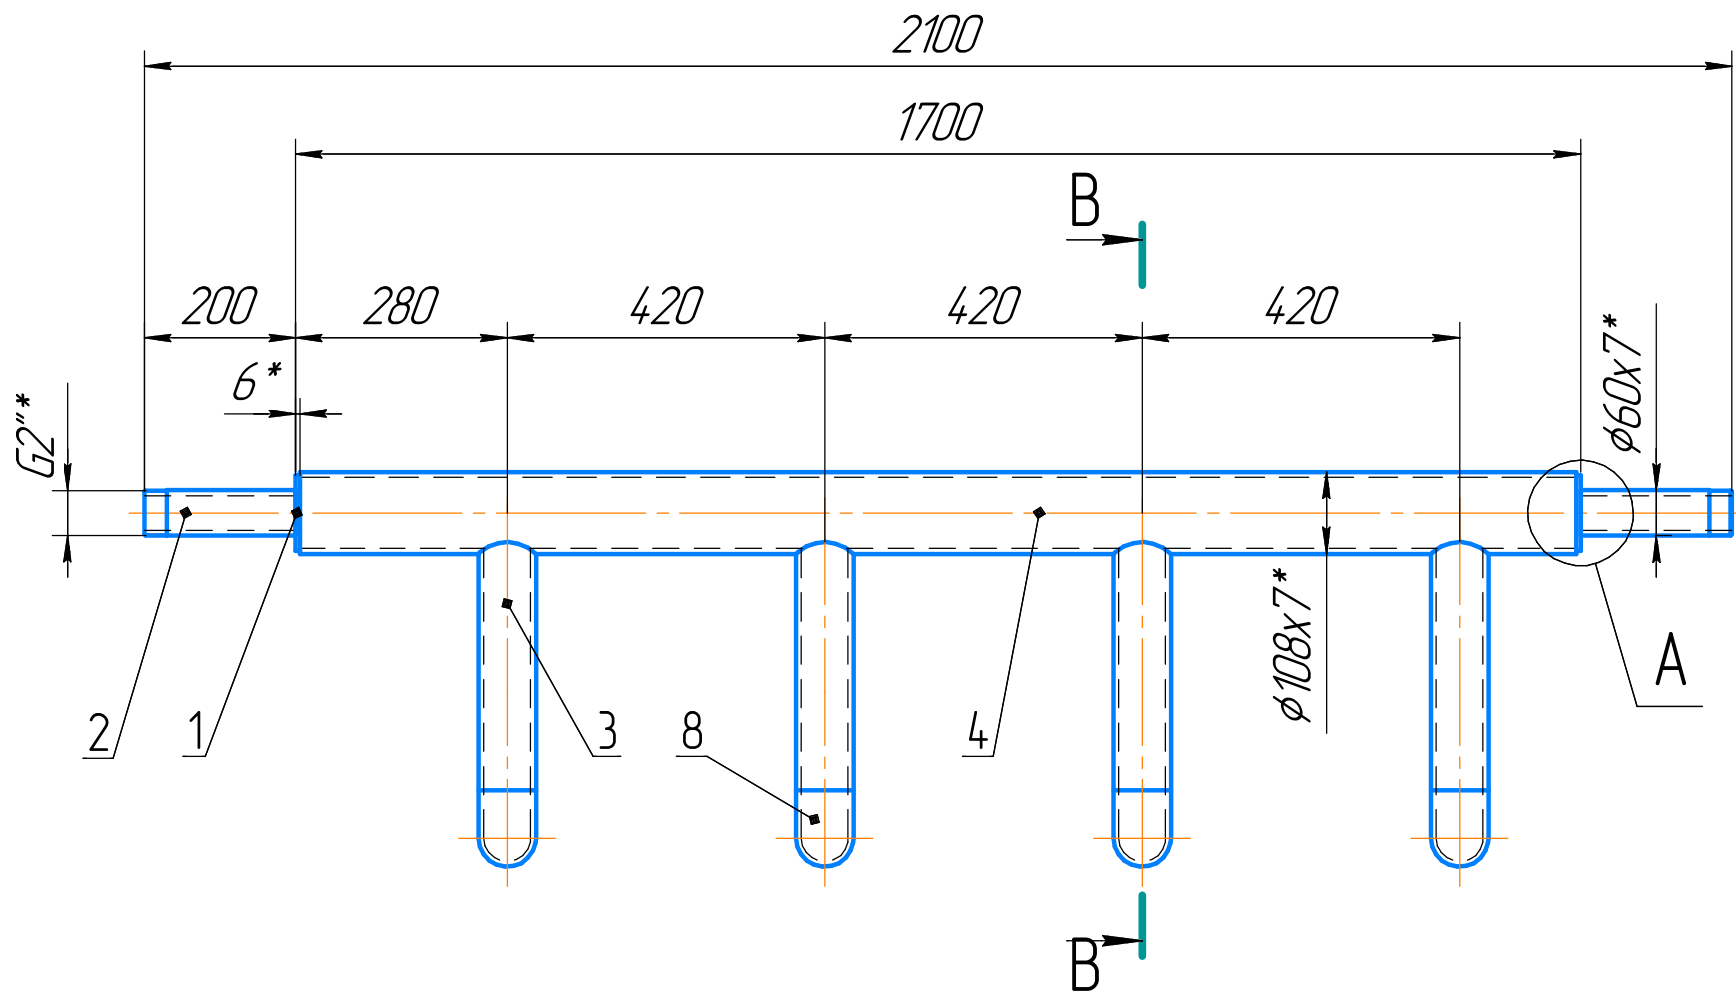




- 1 Зварювання виконувати зварочною проволокою Св-08Г2С ГОСТ 2246-70.
- 2 Граничні відхилення розмірів Н14, $\pm \frac{IT14}{2}$.
- 3 *Розміри для довідок.
- 4 Шорсткість різа деталей БК- $Ra 12,5$.
- 5 Креслення виконано по розмірам знятим з натури.

					238-9954 СК				
					Колектор Складальне креслення	Лім.	Маса	Масштаб	
							56,8	1:10	
						Аркуш		Аркушів 1	
						ПрАТ "КАМЕТ-СТАЛЬ" ПКВ			
Зм.	Арк.	№ докум.	Підп.	Дата					
Розроб.		Несен							
Перев.		Куницька							
Т.контр.									
Гол. спец.		Полусмяк							
Н.контр.									
Затв.		Шмельков							


Коваль
Олександр
Миколайо
вич

Подписано
цифровой
подписью:
Коваль
Олександр
Миколайович

В-В(1:5)

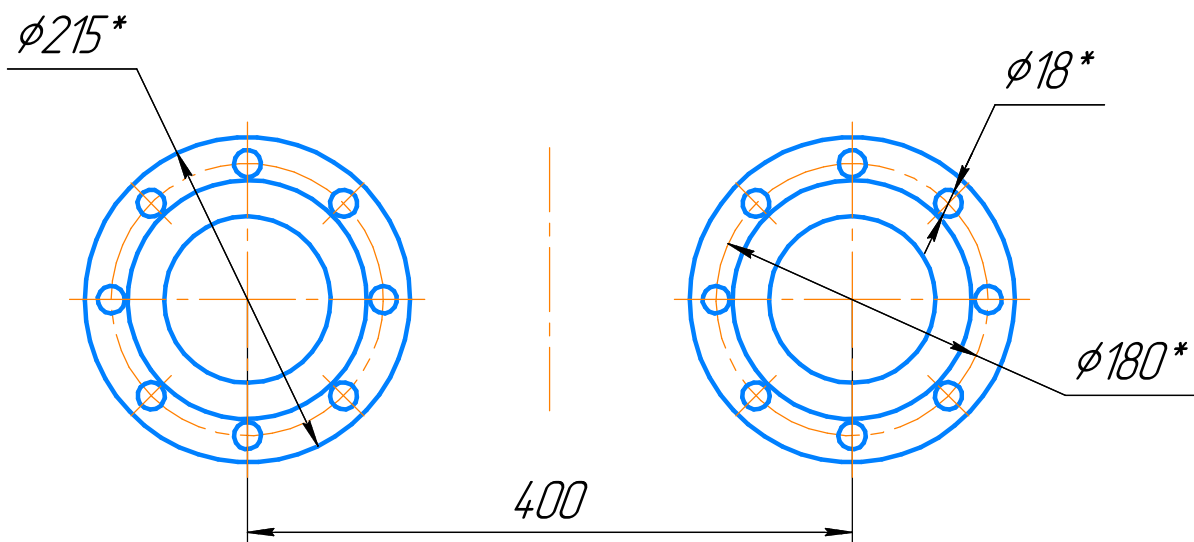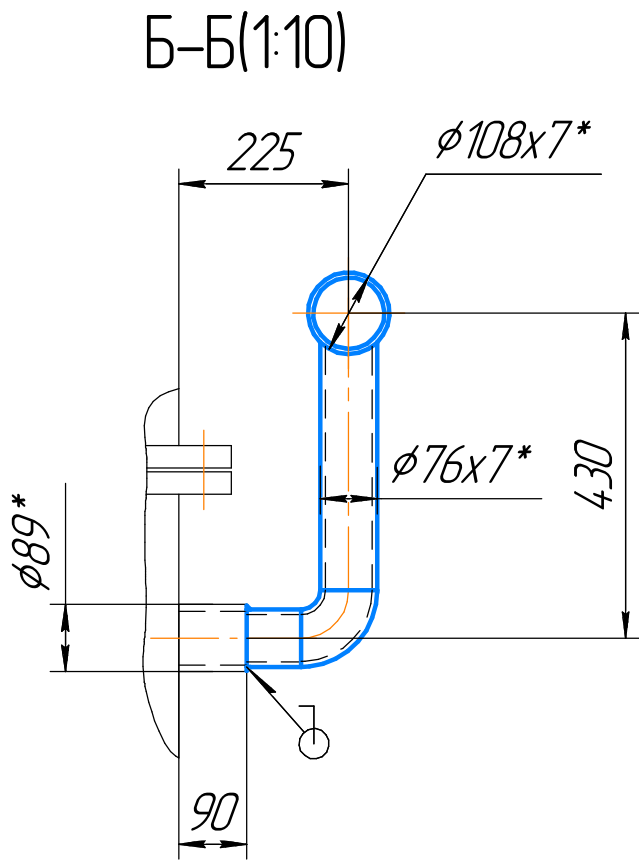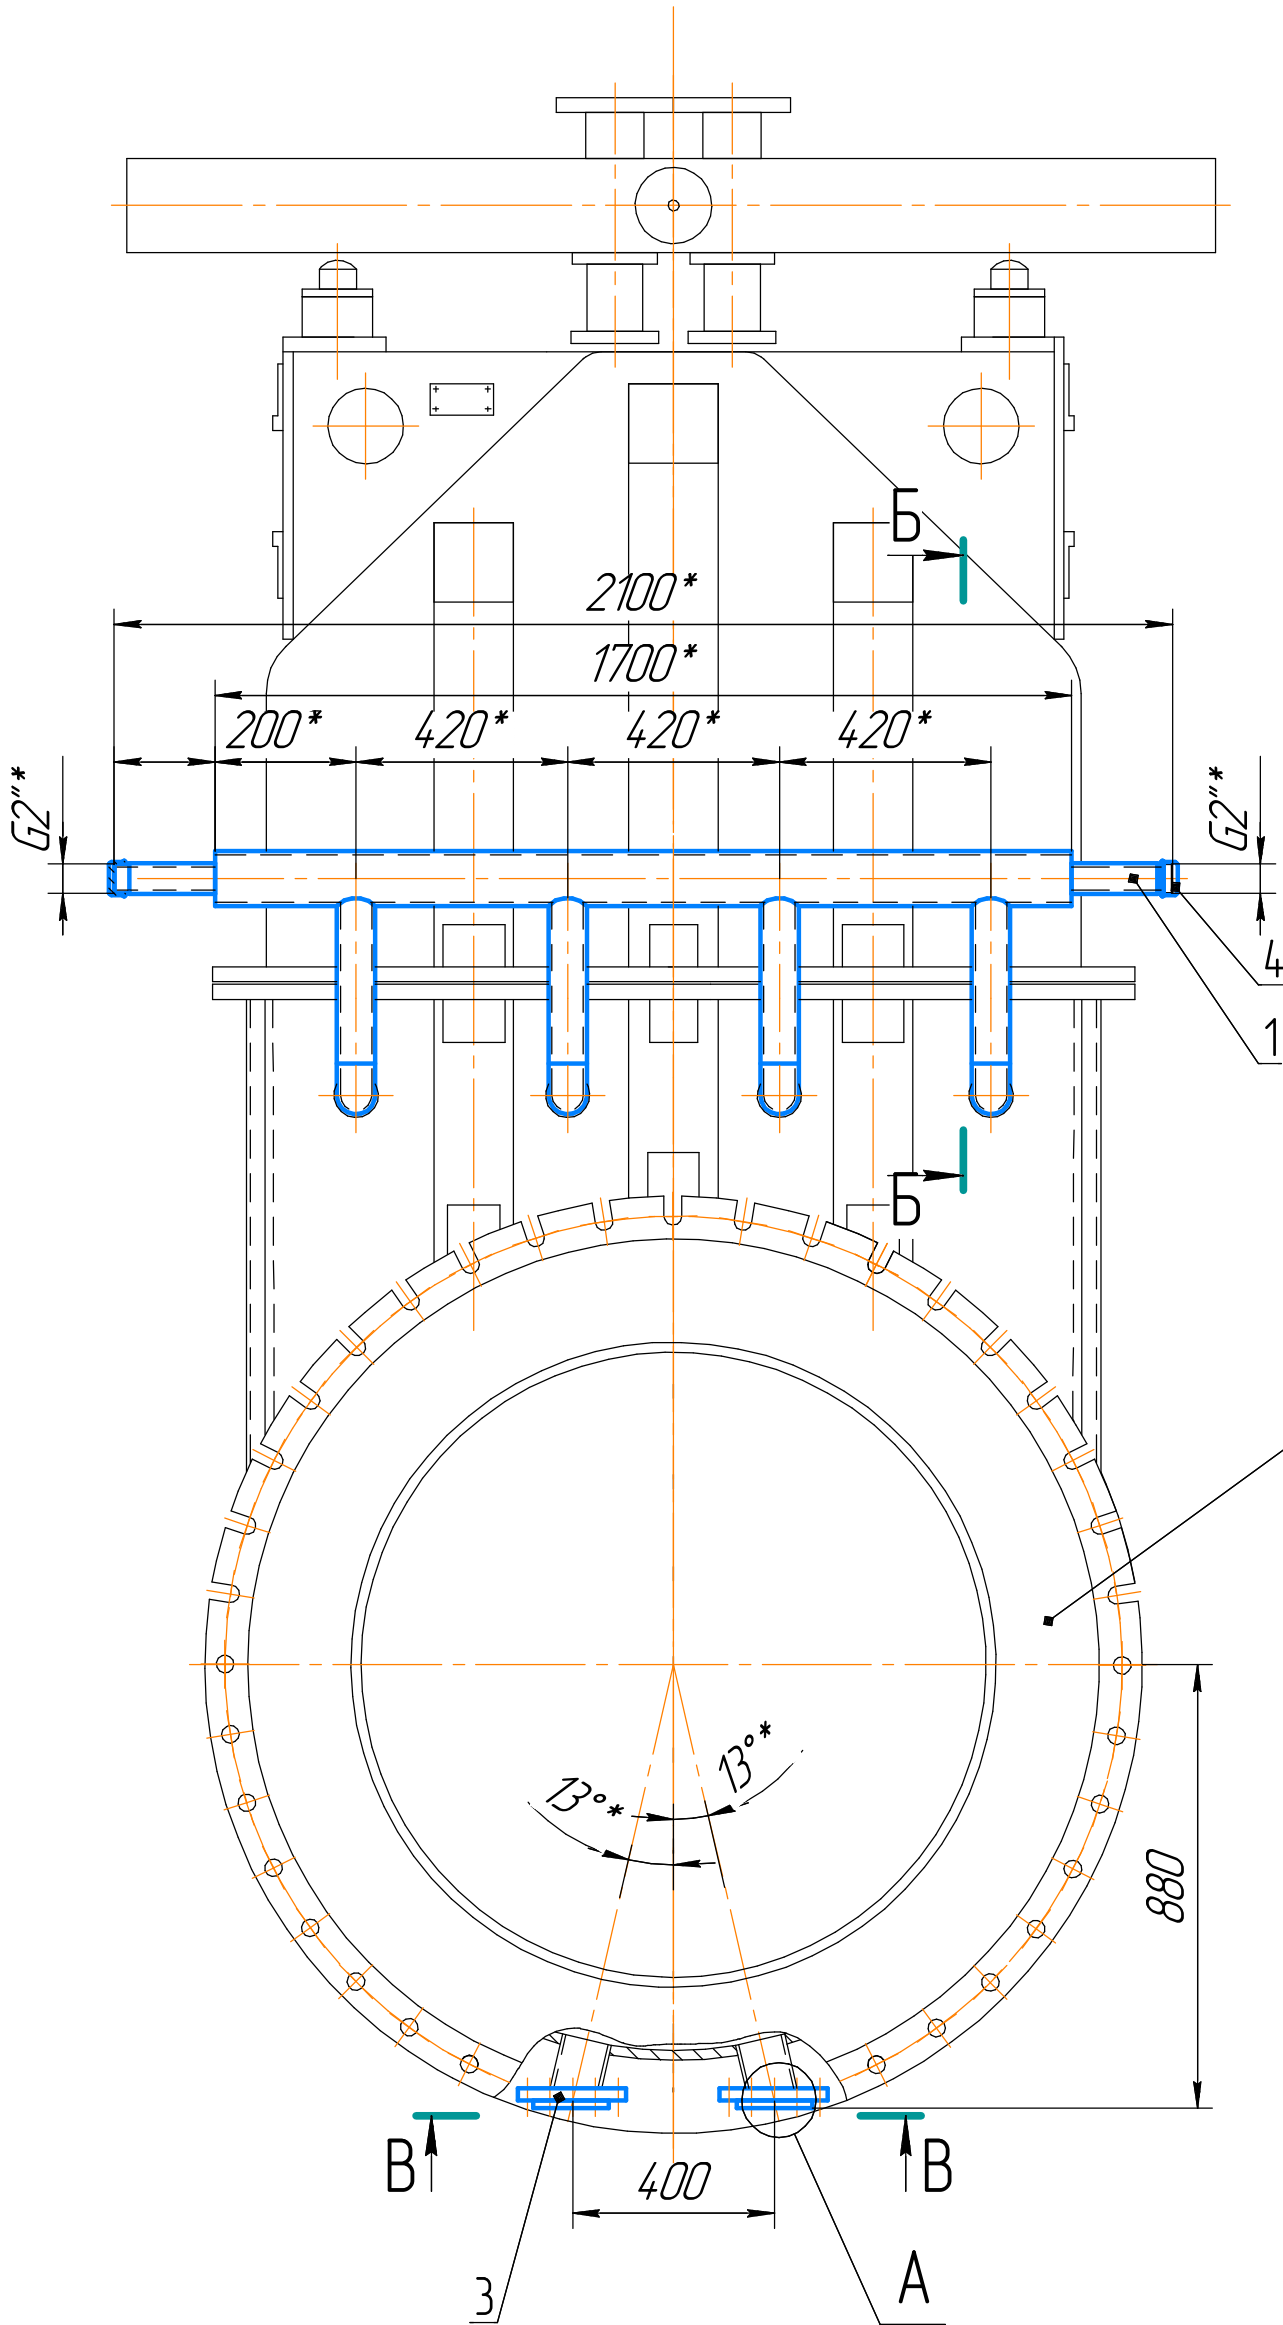

Клапан горячего дутья КГД-1100
5896.00.000-38СБ

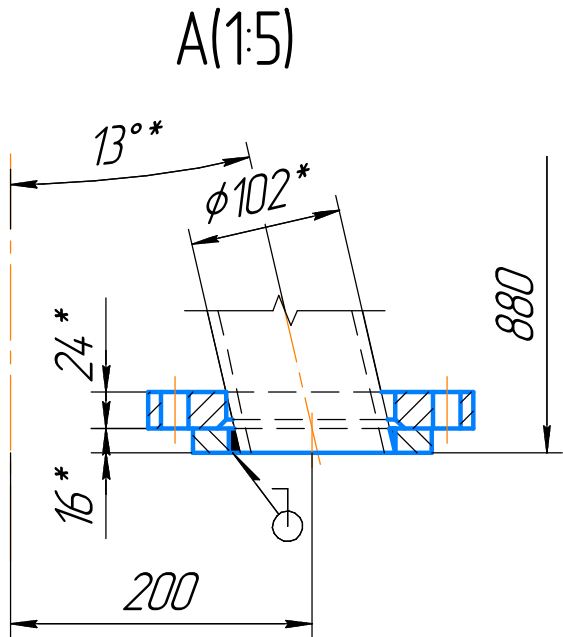

- 1 Даний проект виконан на підставі завдання доменого цеху №07-83 від 10.02.2025р. та передбачає встановлення колектору охолодження КГД.
2 Зварювання виконувати електродами Е-50А ГОСТ 9467-75.
3 *Розміри для довідок.

Формат	Зона	Поз.	Позначення	Найменування	Кіл	Примітка
				Складальні одиниці		
A4		1	238-9954	Колектор	1	
				Стандартні вироби		
		4		Колпак 50 ГОСТ8962-75	2	
		5		Фланец 1-100 А-10 Ст3сп ГОСТ 12822-80	2	

238-9953					
Зм. Арк.				Коллектор КГД.	
Розроб.				Встановлення колектору охолодження.	
Перев.				ДП. Блок П/Н	
Т.контр.				Лит.	
Гол.спец.				Маса	
Н.контр.				Масштаб	
Затв.				Аркцш	
				Аркцш	
				ПрАТ "КАМЕТ-СТАЛЬ"	
				ПКВ	